

(無料) 通信回線利用申込書

No.

提出年月日 年 月 日

催事名			
使用期間	年 月 日 () ~	年 月 日 ()	
主催者名			
担当者 (企業名)		担当者 (部署名)	
担当者名			
電話番号		FAX 番号	
E-mail			

利用目的	
------	--

A. 無料インターネット設備 (各会場敷設の無料 LAN 端子へ接続)

利用される会場および端子番号をご記入ください。

利用される棟	会場名	端子番号	端末接続台数
(記載例) 会議棟・展示棟	大ホール	13: 大ホールホワイエ	2 台
会議棟・展示棟			
会議棟・展示棟			
会議棟・展示棟			
会議棟・展示棟			
会議棟・展示棟			
会議棟・展示棟			

B. 構内 LAN 設備 (各会場敷設の LAN ポートをつないで各会場間でデータのやり取りが可能)

利用される会場および端子番号、会場間をつなぐグループをご記入ください。

※グループ記入例について：例えば大ホール 14 番と橘 16 番を 1 つのグループ、萩 18 番と桜 29 番を別のグループとする場合は、大ホール 14 番と橘 16 番の「グループ数」に“1”、萩 18 番と桜 29 番の「グループ数」に“2”をご記入ください。ただし、原則 1 催事あたり 1 グループまでの利用となりますのでご注意ください。

利用される棟	会場名	端子番号	グループ数	端末接続台数
(記載例) 会議棟・展示棟	大ホール	14: 大ホール入口	1	2 台
会議棟・展示棟	橘	16: 橘	1	2 台
会議棟・展示棟				
会議棟・展示棟				
会議棟・展示棟				
会議棟・展示棟				
会議棟・展示棟				
会議棟・展示棟				
会議棟・展示棟				
会議棟・展示棟				

利用される棟	会場名	端子番号	グループ数	端末接続台数
会議棟・展示棟				
会議棟・展示棟				
会議棟・展示棟				
会議棟・展示棟				
会議棟・展示棟				
会議棟・展示棟				
会議棟・展示棟				
会議棟・展示棟				
会議棟・展示棟				
会議棟・展示棟				
会議棟・展示棟				
会議棟・展示棟				
会議棟・展示棟				
会議棟・展示棟				
会議棟・展示棟				
会議棟・展示棟				
会議棟・展示棟				
会議棟・展示棟				
会議棟・展示棟				
会議棟・展示棟				

C. Wi-Fi

接続予定数をご記入ください。

接続予定数	台
-------	---

<提出期限>

利用日の2週間前までに御提出ください。

<ご留意点>

本申込におけるインターネット回線の不具合が発生したことによる催事の進行中断や開催中止、プログラムの変更等については本施設には責任がないものといたしますので、ご了承ください。また、利用日当日の不具合・長期修繕が必要な不具合につきましては、早急に対応が難しい場合がございます。予めご了承くださいの上、利用をお願い申し上げます。

上記に同意いたします


ご署名

センター長	業務部長	手配確認	確認	受付


仙台国際センター LANポート・Wi-Fi エリアMap

S=1/800


展示棟

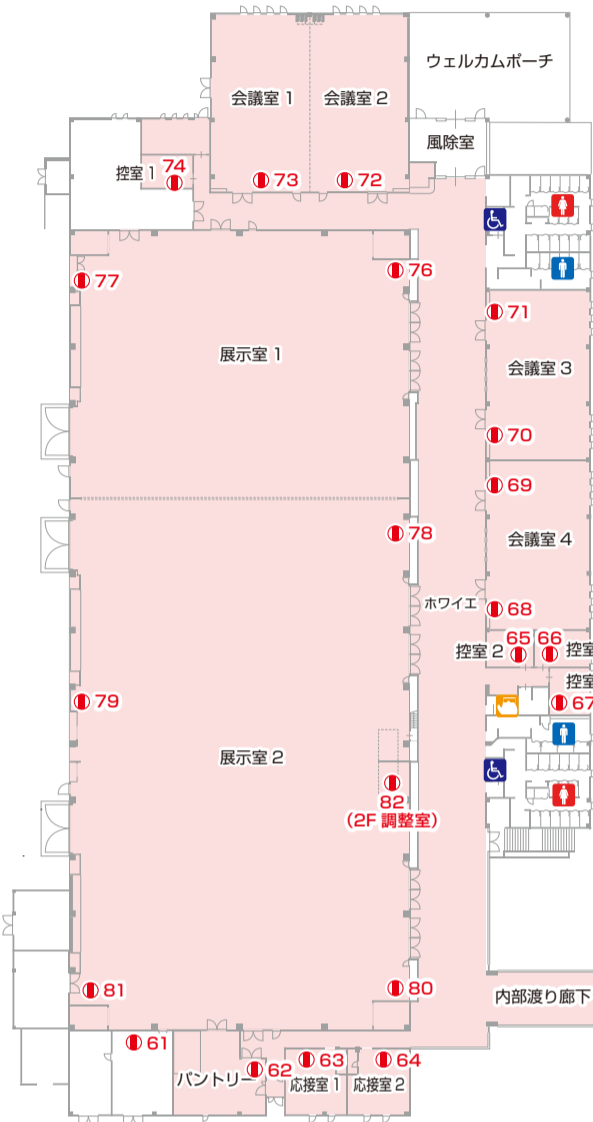

会議棟 3F

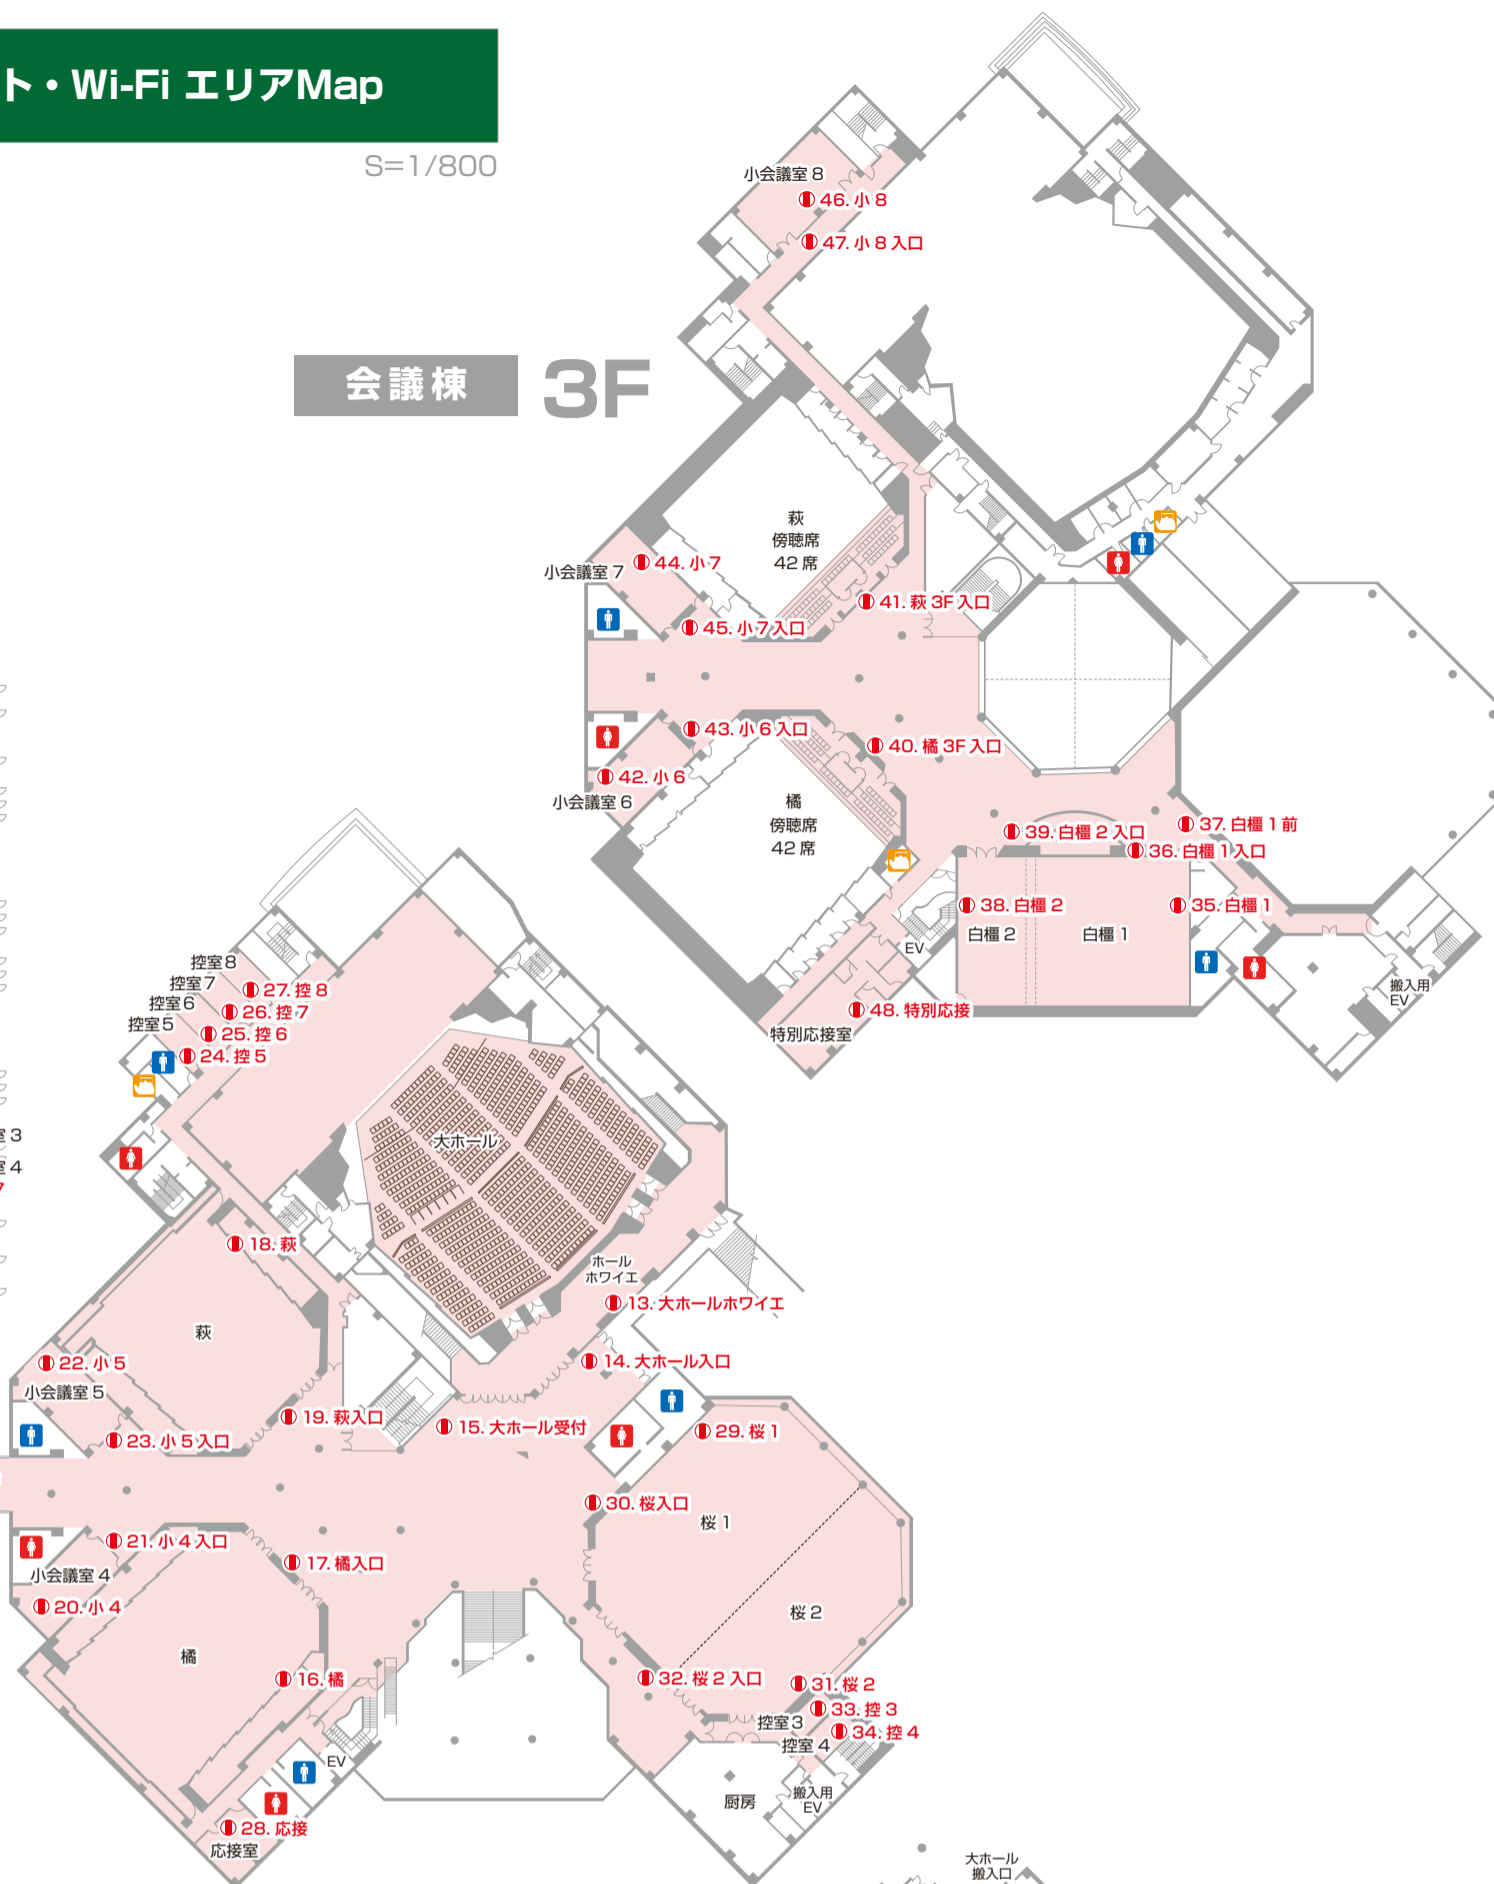

会議棟 2F

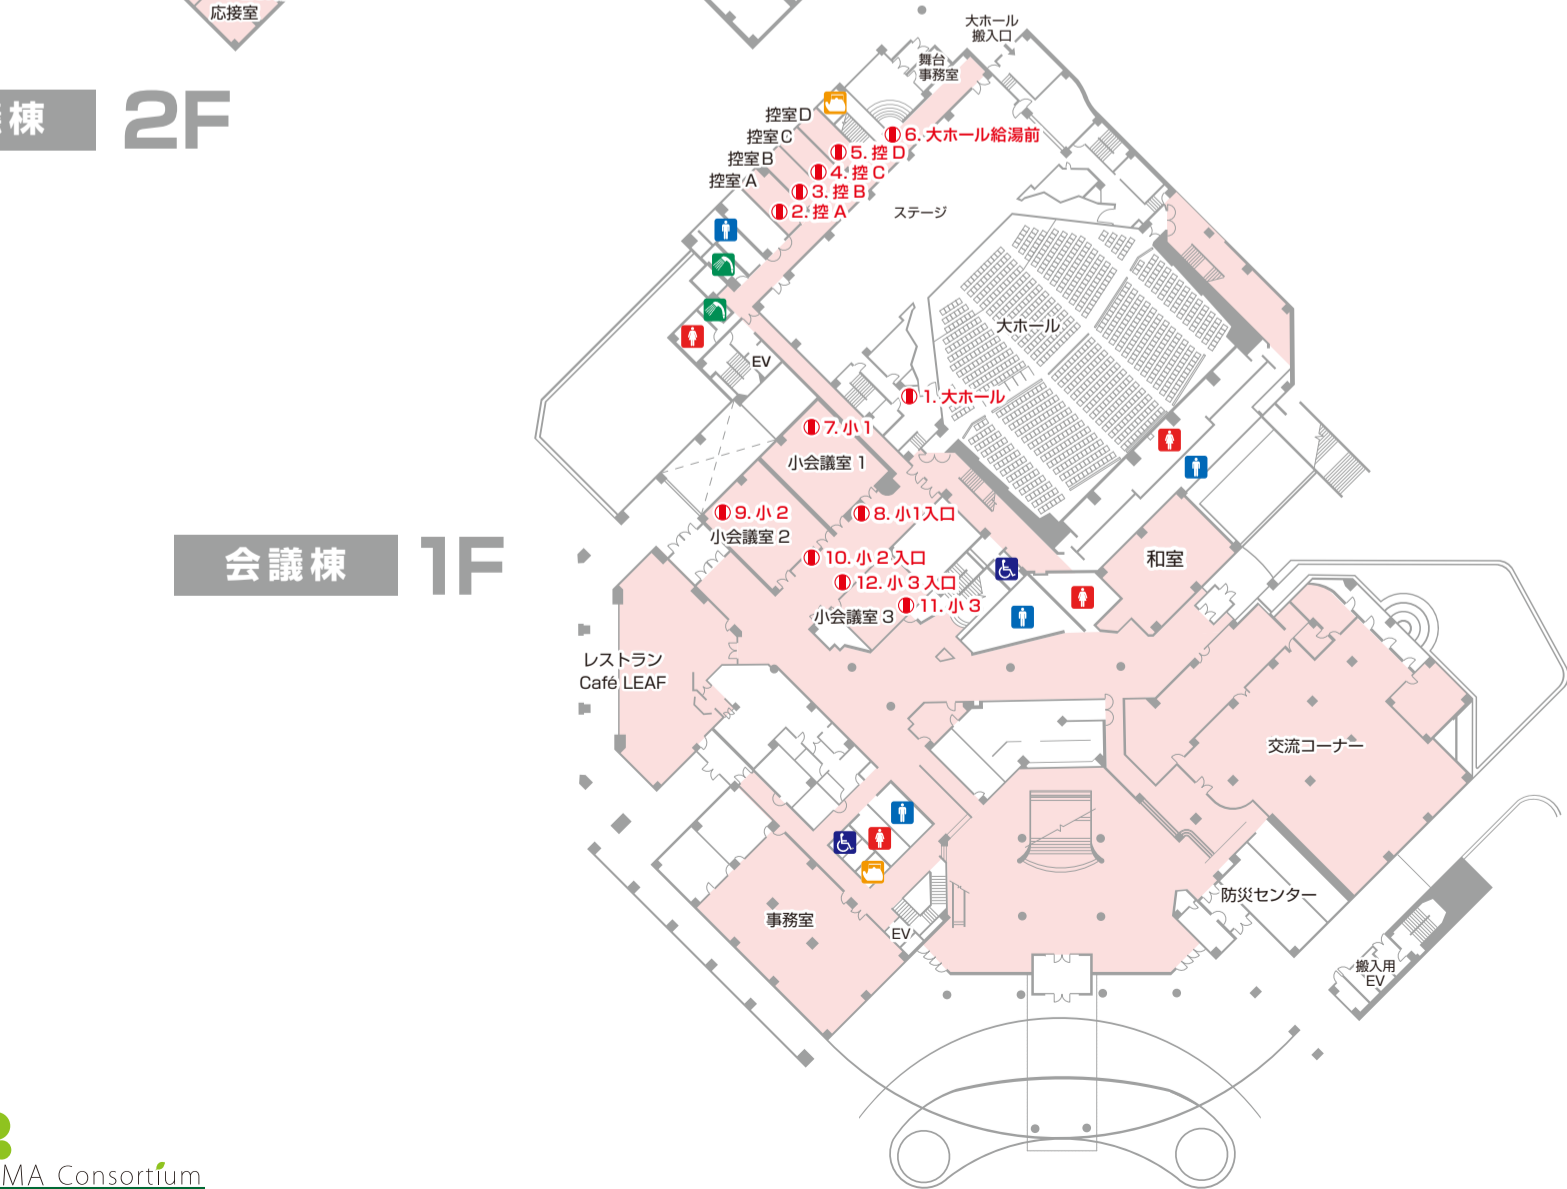

会議棟 1F

Wi-Fi 接続可能エリア

LAN ポート