


会議棟

2F 大ホール

ソーシャルディスタンス 1m

332 席

(内 車椅子3席)
(参考レイアウト)

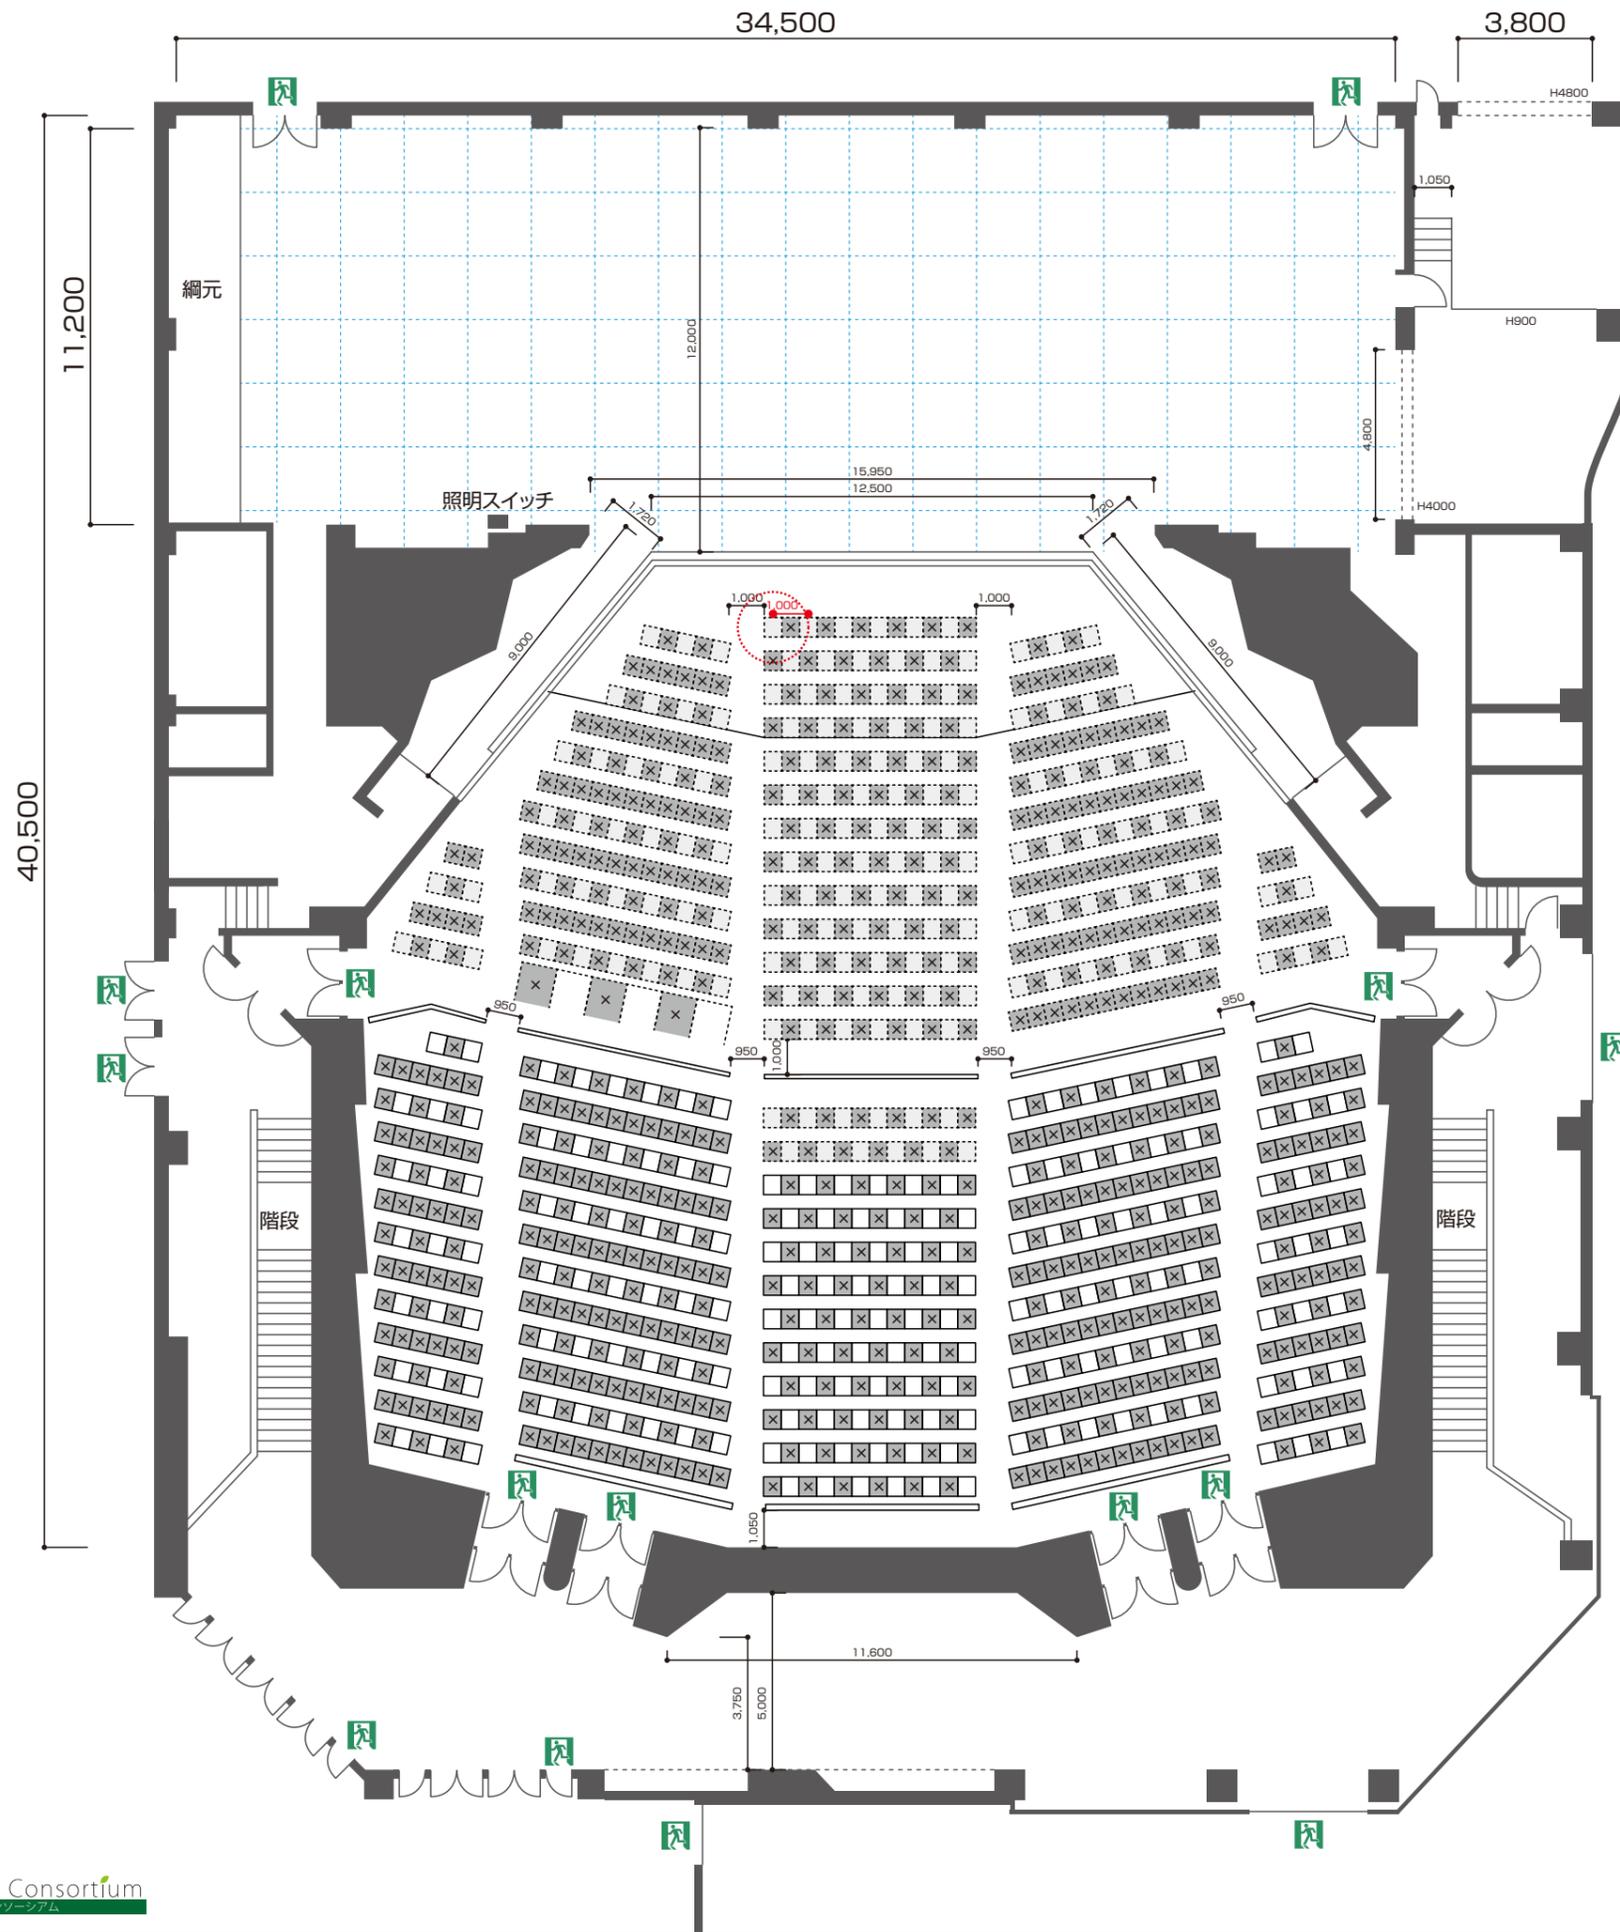

ソーシャルディスタンス 参考図面

- ・掲載レイアウトはあくまでご参考例となります。
- ・掲載レイアウトにて利用された場合でも感染症のリスクが全く無いわけではありません。
- ・掲載レイアウトだけでは感染症対策は十分ではございません。その他、本施設ガイドライン・チェックシートに記載している各種対策を必ず実施してください。
- ・催事内容や実施内容によって、ソーシャルディスタンスの考え方は大きく異なります。必ず、各業種別ガイドラインを確認の上、主催者様にて十分な距離を確保いただくよう、ご判断をお願いいたします。


会議棟

2F 大ホール

ソーシャルディスタンス 2m

105 席

(内 車椅子2席)
(参考レイアウト)

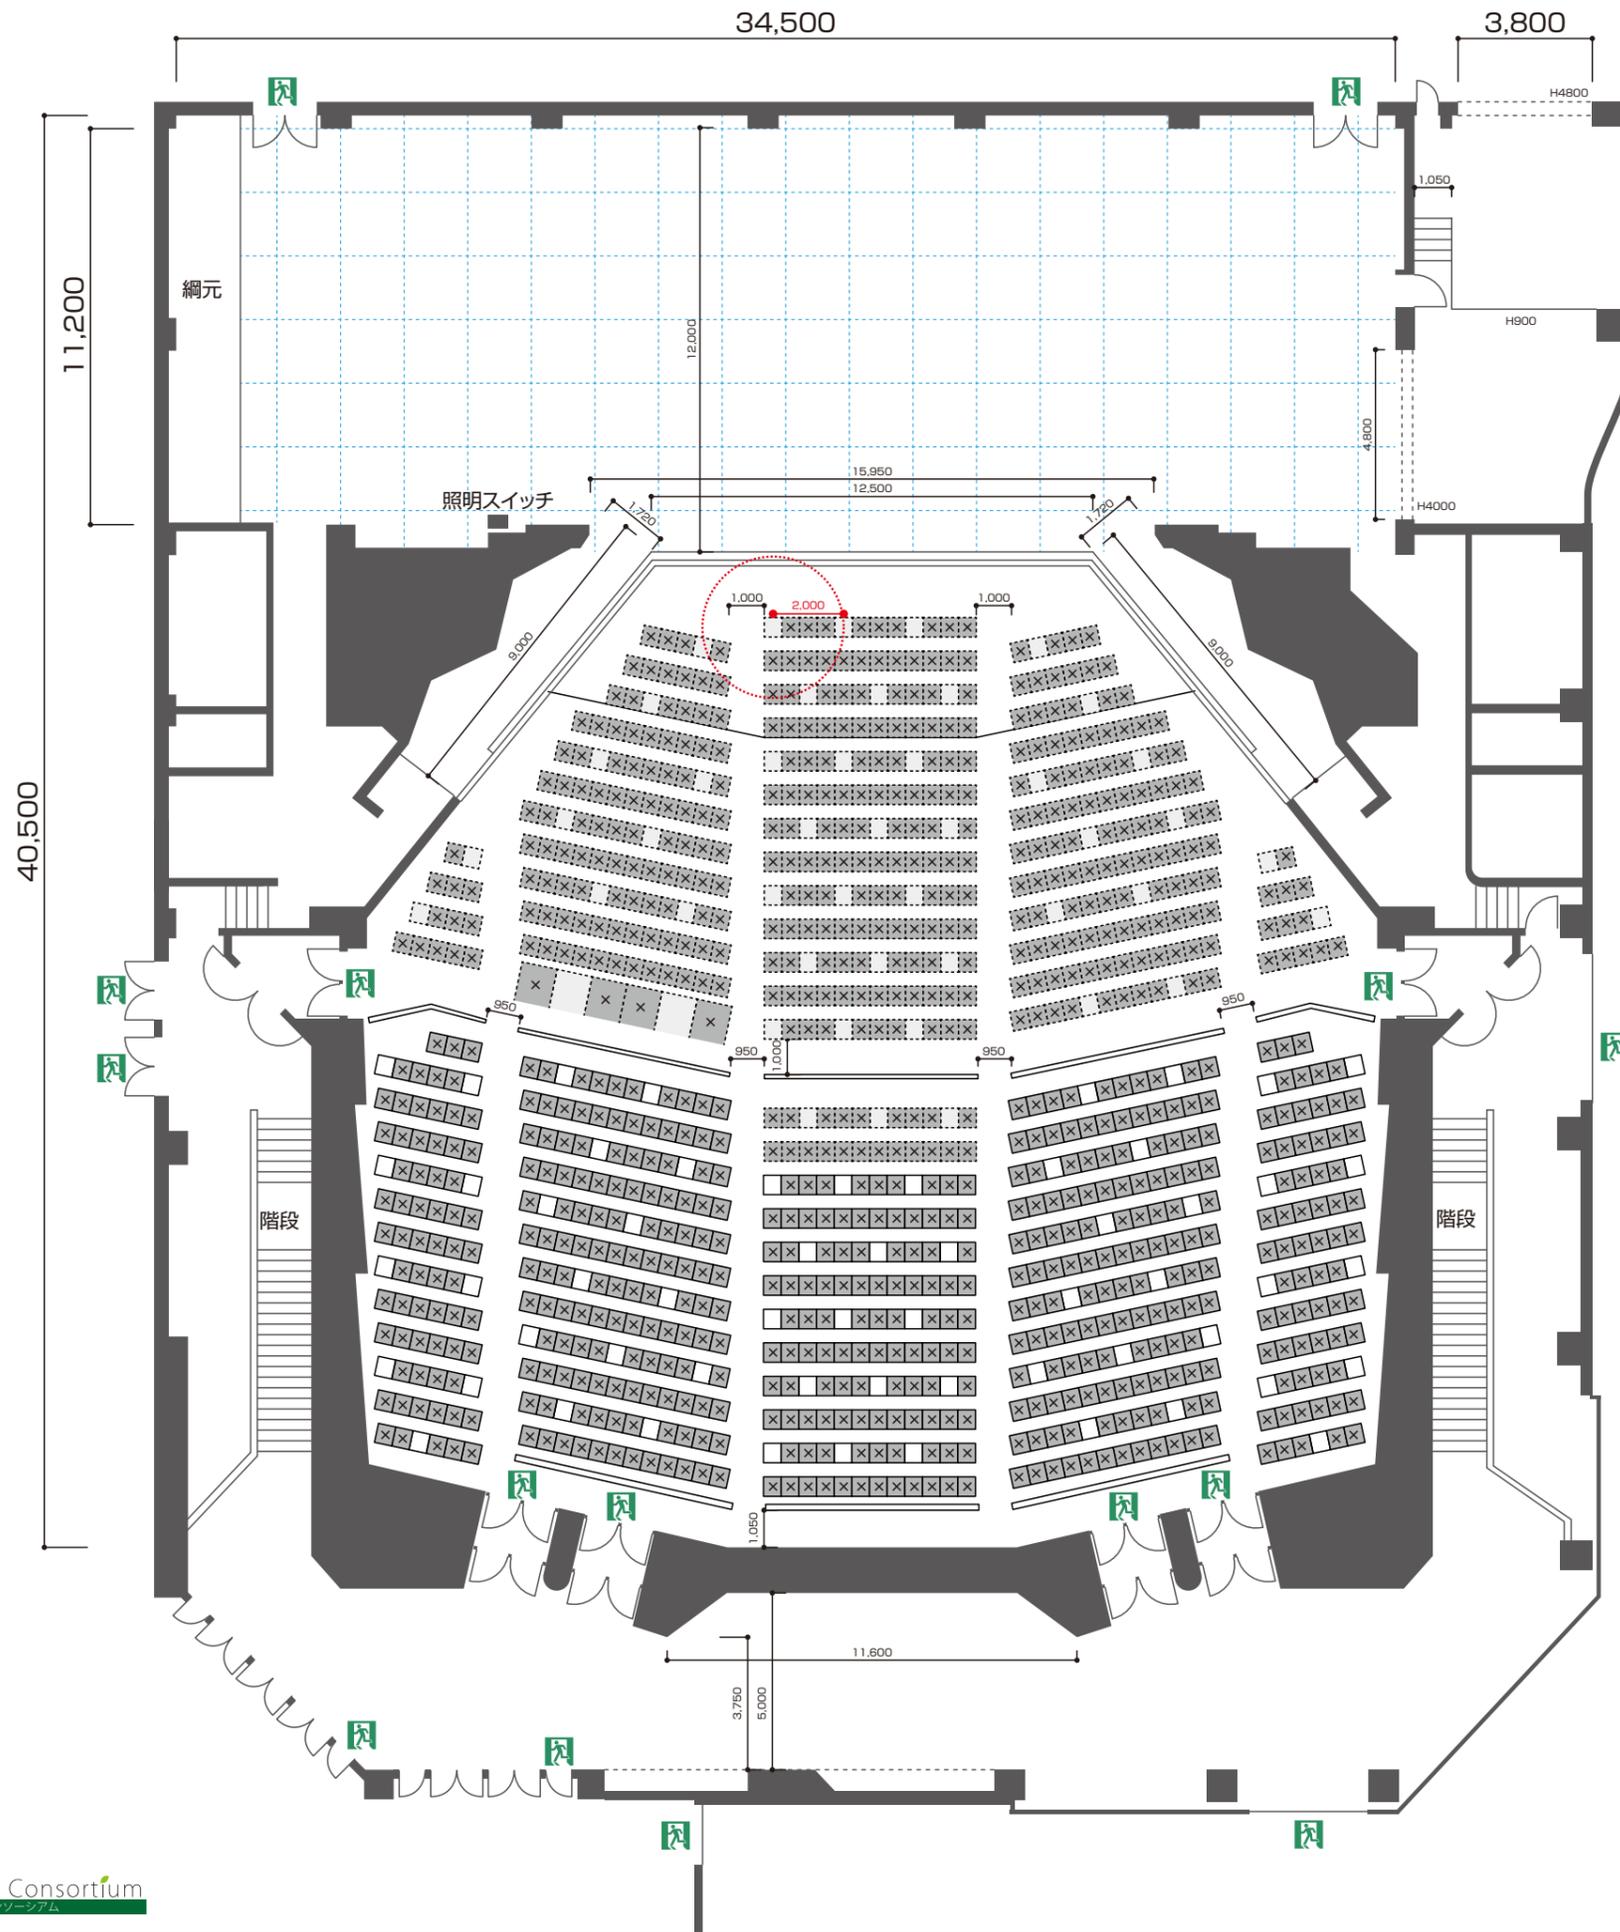

ソーシャルディスタンス 参考図面

- 掲載レイアウトはあくまでご参考例となります。
- 掲載レイアウトにて利用された場合でも感染症のリスクが全く無いわけではありません。
- 掲載レイアウトだけでは感染症対策は十分ではございません。その他、本施設ガイドライン・チェックシートに記載している各種対策を必ず実施してください。
- 催事内容や実施内容によって、ソーシャルディスタンスの考え方は大きく異なります。必ず、各業種別ガイドラインを確認の上、主催者様にて十分な距離を確保いただくよう、ご判断をお願いいたします。