

展示棟


展示室 1・2・3

ソーシャルディスタンス 1m

スクール形式 3分割 (参考レイアウト)

**ソーシャルディスタンス
参考図面**

- ・掲載レイアウトはあくまでご参考例となります。
- ・掲載レイアウトにて利用された場合でも感染症のリスクが全く無いわけではありません。
- ・掲載レイアウトだけでは感染症対策は十分ではございません。その他、本施設ガイドライン・チェックシートに記載している各種対策を必ず実施してください。
- ・催事内容や実施内容によって、ソーシャルディスタンスの考え方は大きく異なります。必ず、各業種別ガイドラインを確認の上、主催者様にて十分な距離を確保いただくよう、ご判断をお願いいたします。

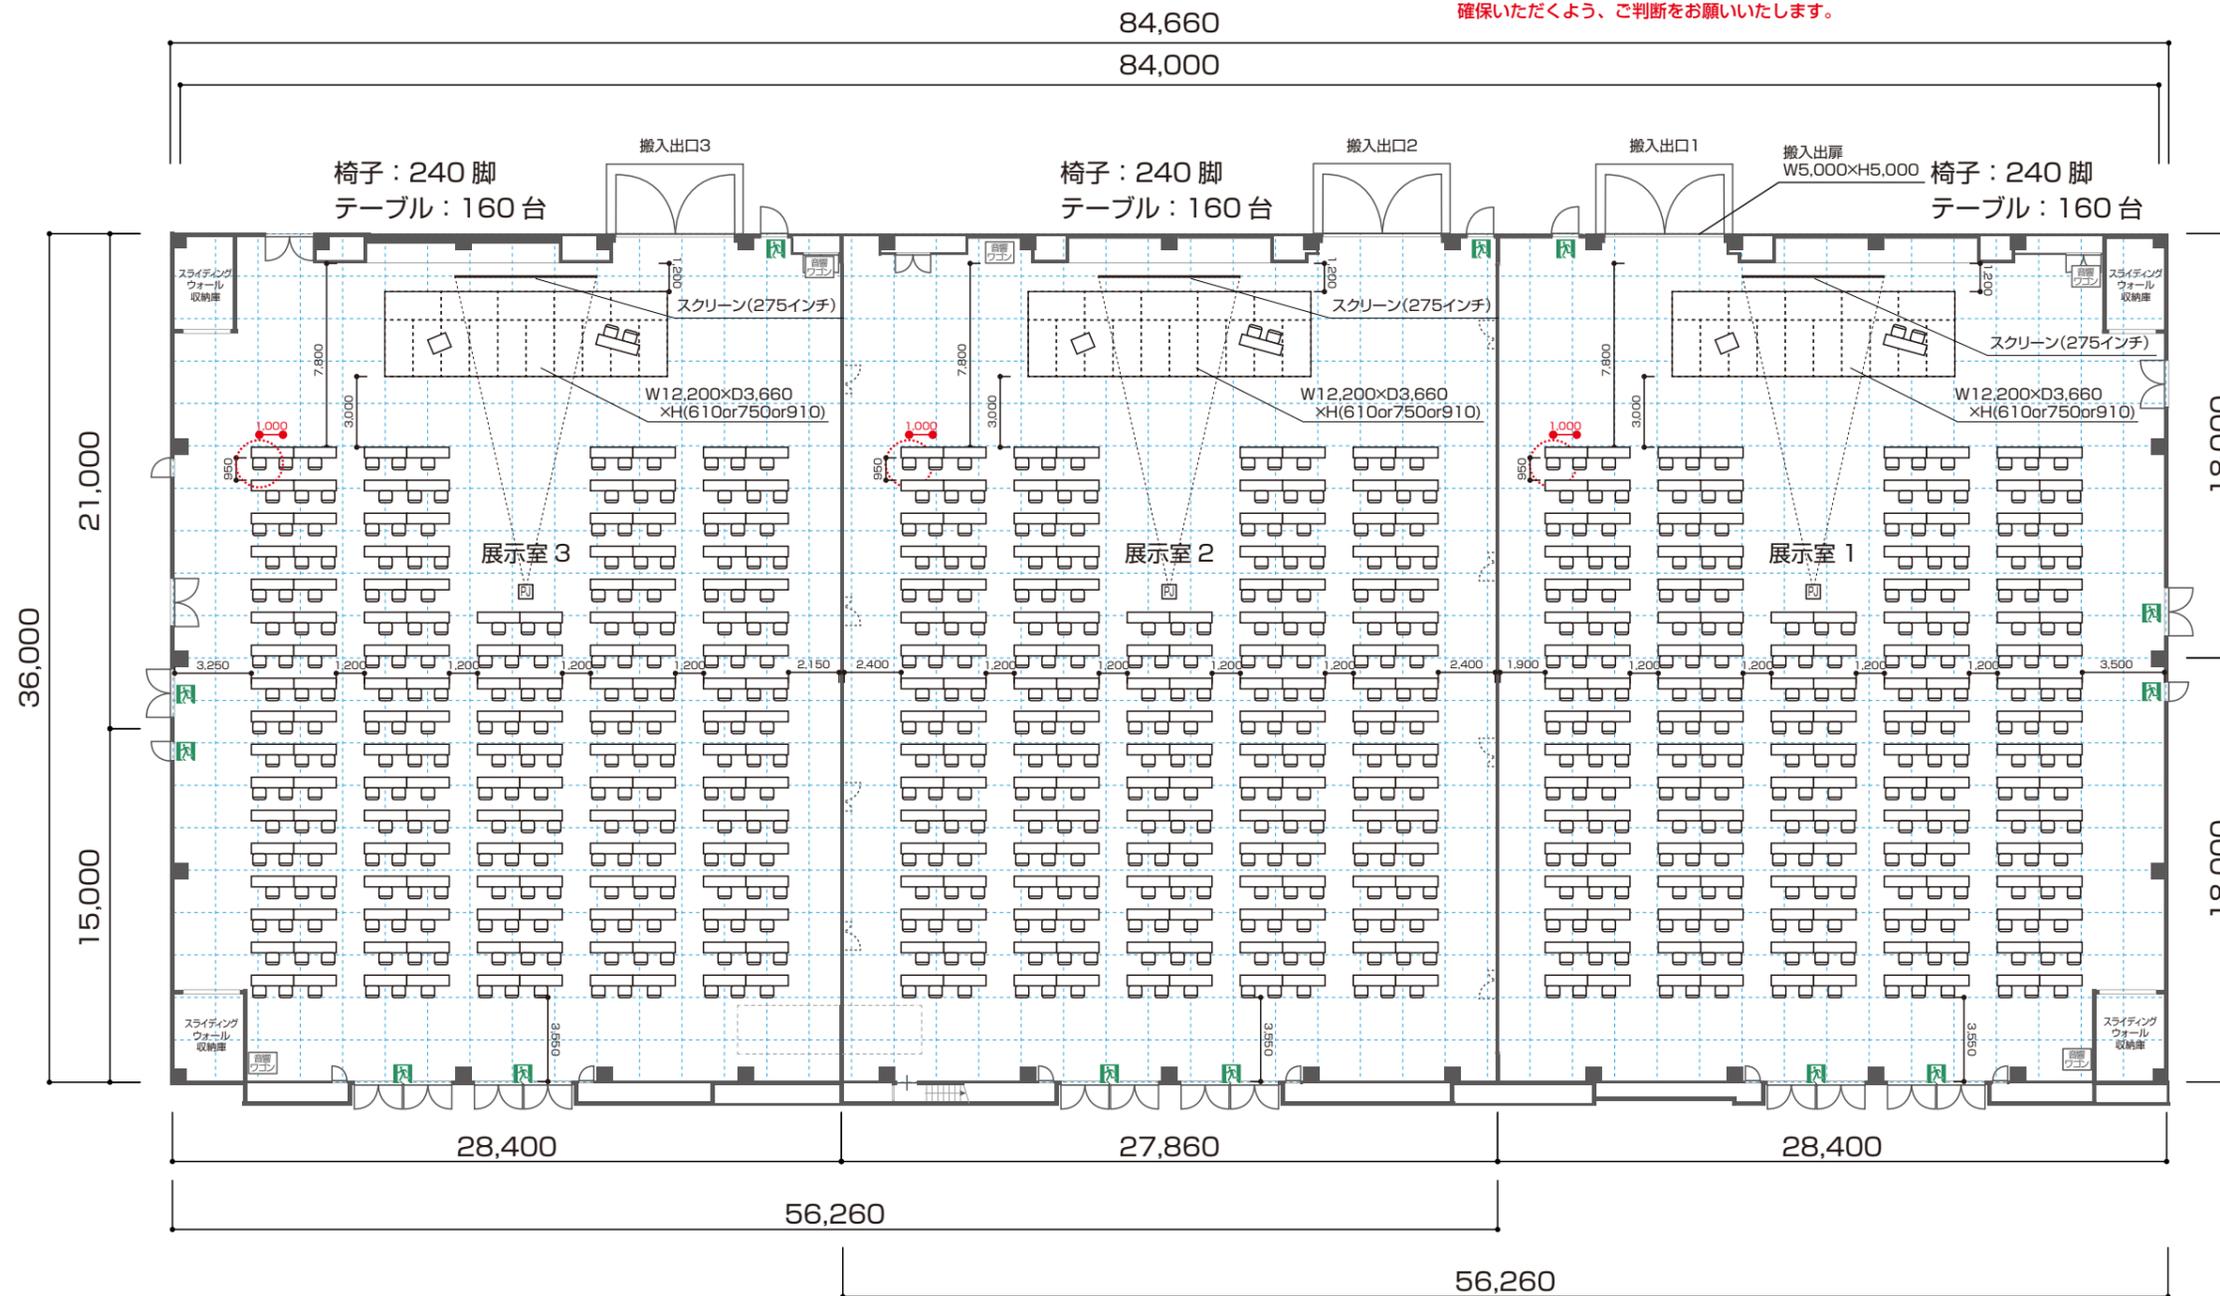

展示室 1・2・3

面積：3,000m²

※展示室備品在庫数を超えるご利用は備品をお持ち込み頂いてのご利用となります。ご了承ください。

天井高：約9,000mm

床：カーペット 5t/m² ※一部 ビット開口部を除く

入口：2連両引きドア (6箇所) H2,460mm×W2,000mm+W2,000mm

両開きドア (2箇所) H2,460mm×W2,000mm

片開きドア (2箇所) H2,460mm×W800mm

搬入出口：両開きドア (3箇所) H5,000mm×W5,000mm

片開きドア (3箇所) H2,460mm×W1,050mm

電源：床マンホールビットより給電可

単相三線式 200/100V 電灯コンセント負荷仮設電源

三相四線式 200/100V 電灯動力仮設電源

(単相三線式、三相三線式に切替で使用可)

※トータル負荷容量：展示室 (1・2・3) 150KVA

通信：情報用アウトレット (CAT6対応) 6個

主要設備：275インチスクリーン (16:9) ×5

プロジェクター6,500ルーメン×2、7,000ルーメン×3

AV操作ワゴン (移動式簡易卓) ×5

※HDMI、D-SUB、コンポジット入力対応

Blu-ray、DVD再生対応

(展示室在庫数)


展示棟

展示室 1・2・3

ソーシャルディスタンス 2m
 スクール形式 3分割 (参考レイアウト)

**ソーシャルディスタンス
 参考図面**

- ・掲載レイアウトはあくまでご参考例となります。
 - ・掲載レイアウトにて利用された場合でも感染症のリスクが全く無いわけではありません。
 - ・掲載レイアウトだけでは感染症対策は十分ではございません。その他、本施設ガイドライン・チェックシートに記載している各種対策を必ず実施してください。
 - ・催事内容や実施内容によって、ソーシャルディスタンスの考え方は大きく異なります。
- 必ず、各業種別ガイドラインを確認の上、主催者様にて十分な距離を確保いただくよう、ご判断をお願いいたします。

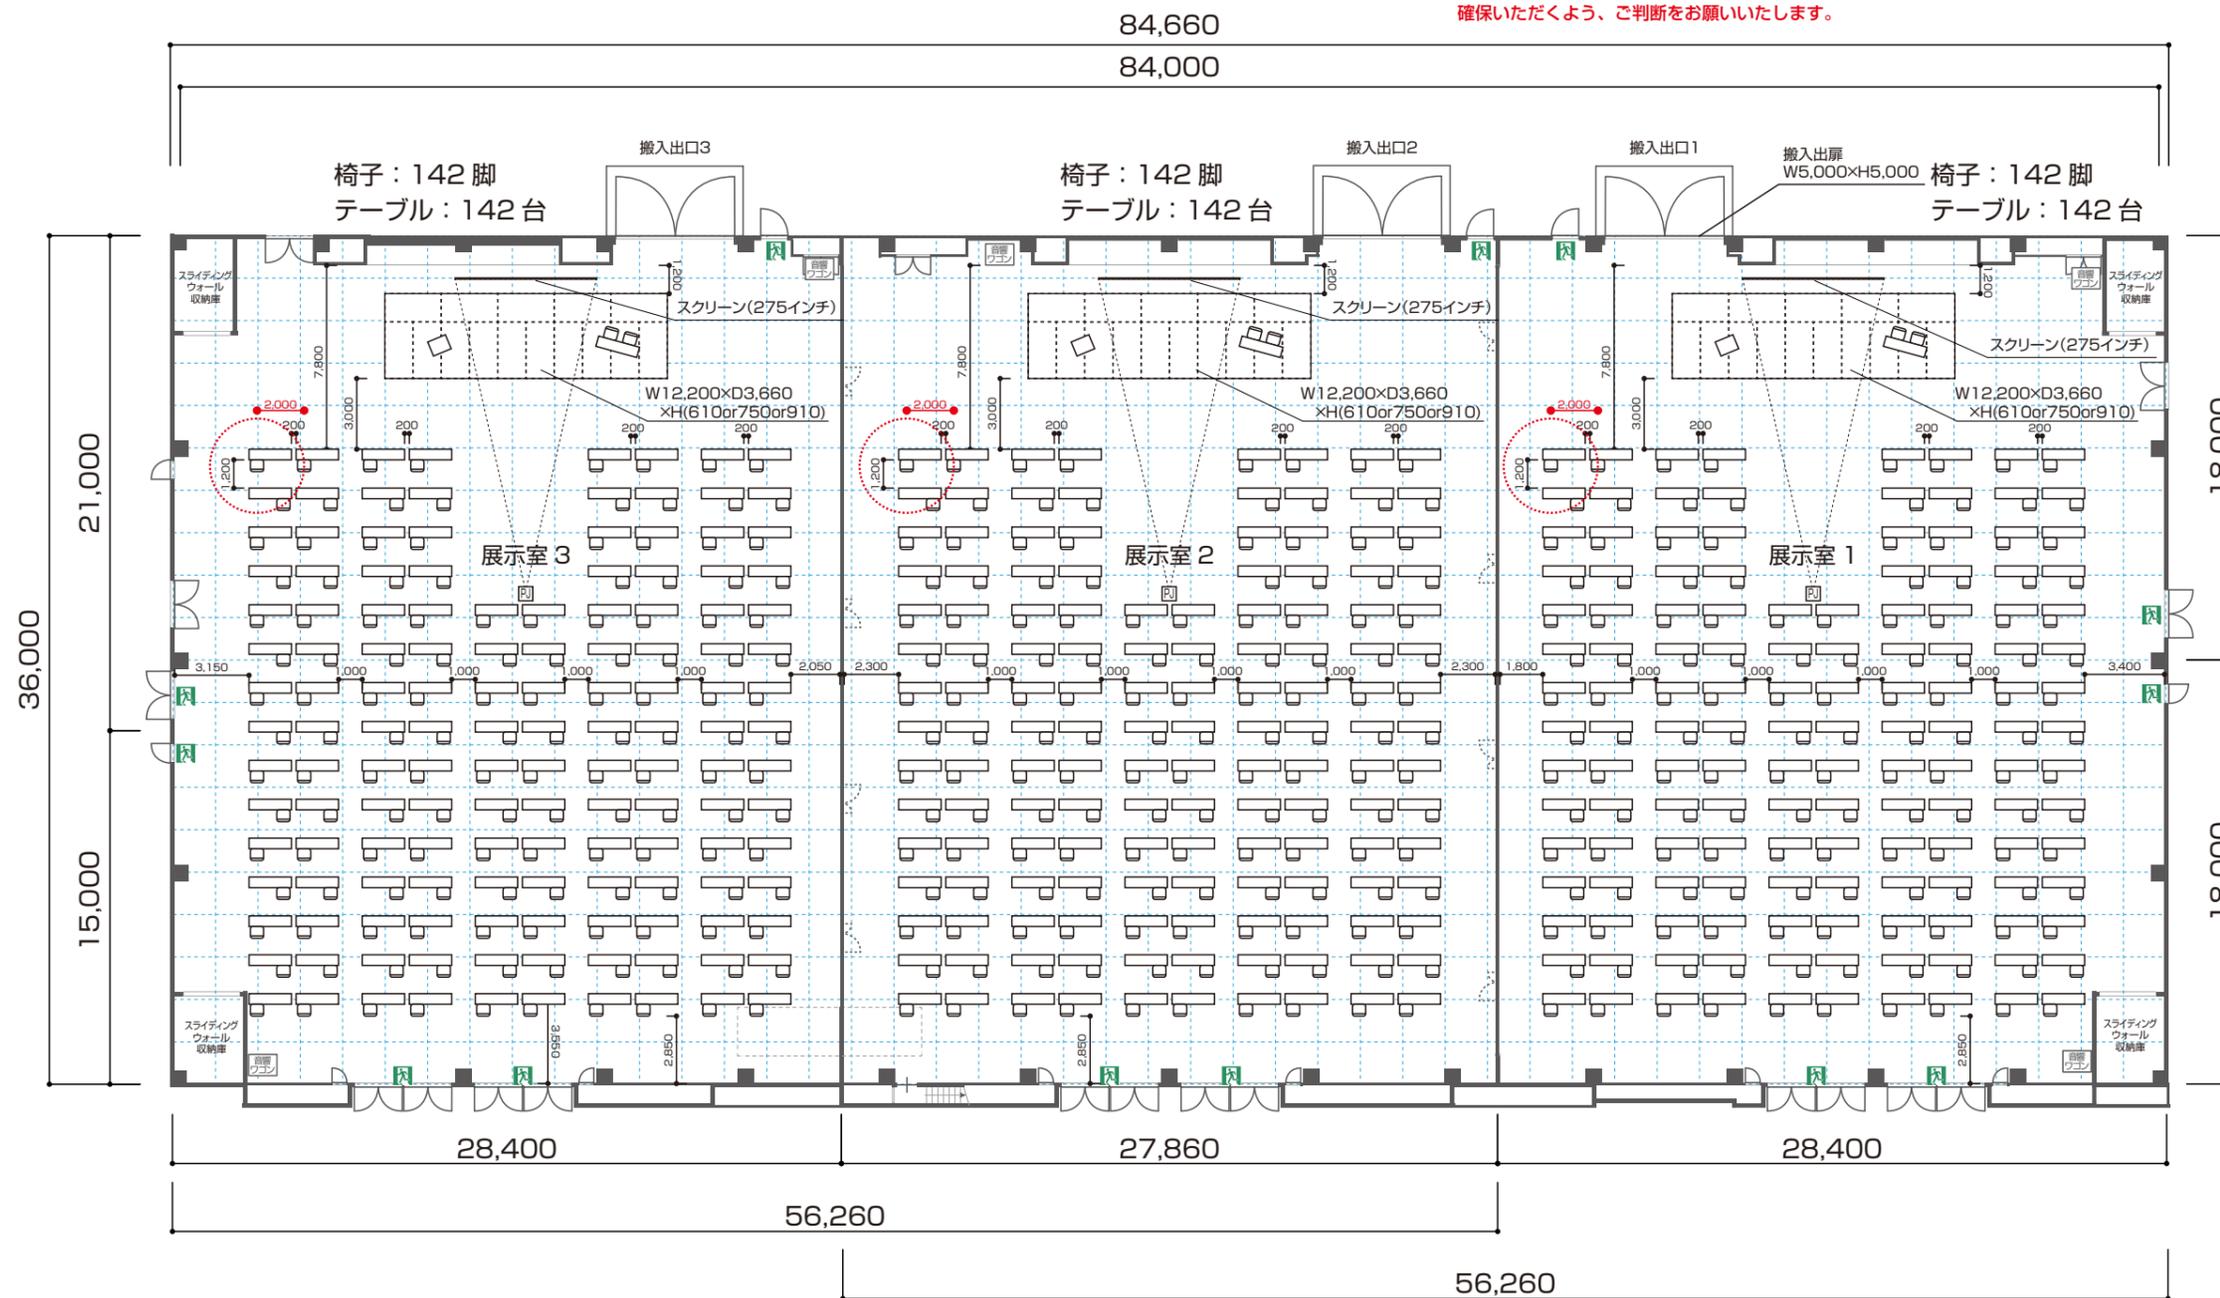

展示室 1・2・3

面積：3,000m²

※展示室備品在庫数を超えるご利用は備品をお持ち込み頂いてのご利用となります。ご了承ください。

- 天井高：約9,000mm
- 床：カーペット 5t/m² ※一部 ビット開口部を除く
- 入口：2連両引きドア (6箇所) H2,460mm×W2,000mm+W2,000mm
- 両開きドア (2箇所) H2,460mm×W2,000mm
- 片開きドア (2箇所) H2,460mm×W800mm

- 搬入出口：両開きドア (3箇所) H5,000mm×W5,000mm
- 片開きドア (3箇所) H2,460mm×W1,050mm
- 電源：床マンホールビットより給電可
- 単相三線式 200/100V 電灯コンセント負荷仮設電源
- 三相四線式 200/100V 電灯動力仮設電源 (単相三線式、三相三線式に切替で使用可)
- ※トータル負荷容量：展示室 (1・2・3) 150KVA
- 通信：情報用アウトレット (CAT6対応) 6個

- 主要設備：275インチスクリーン (16:9) ×5
- プロジェクター6,500ルーメン×2、7,000ルーメン×3
- AV操作ワゴン (移動式簡易卓) ×5
- ※HDMI、D-SUB、コンボジット入力対応
- Blu-ray、DVD再生対応 (展示室在庫数)

展示棟


展示室 1・2・3

ソーシャルディスタンス 2m

シアター形式 3分割 (参考レイアウト)

ソーシャルディスタンス 参考図面

- ・掲載レイアウトはあくまでご参考例となります。
- ・掲載レイアウトにて利用された場合でも感染症のリスクが全く無いわけではありません。
- ・掲載レイアウトだけでは感染症対策は十分ではございません。その他、本施設ガイドライン・チェックシートに記載している各種対策を必ず実施してください。
- ・催事内容や実施内容によって、ソーシャルディスタンスの考え方は大きく異なります。
- 必ず、各業種別ガイドラインを確認の上、主催者様にて十分な距離を確保いただくよう、ご判断をお願いいたします。

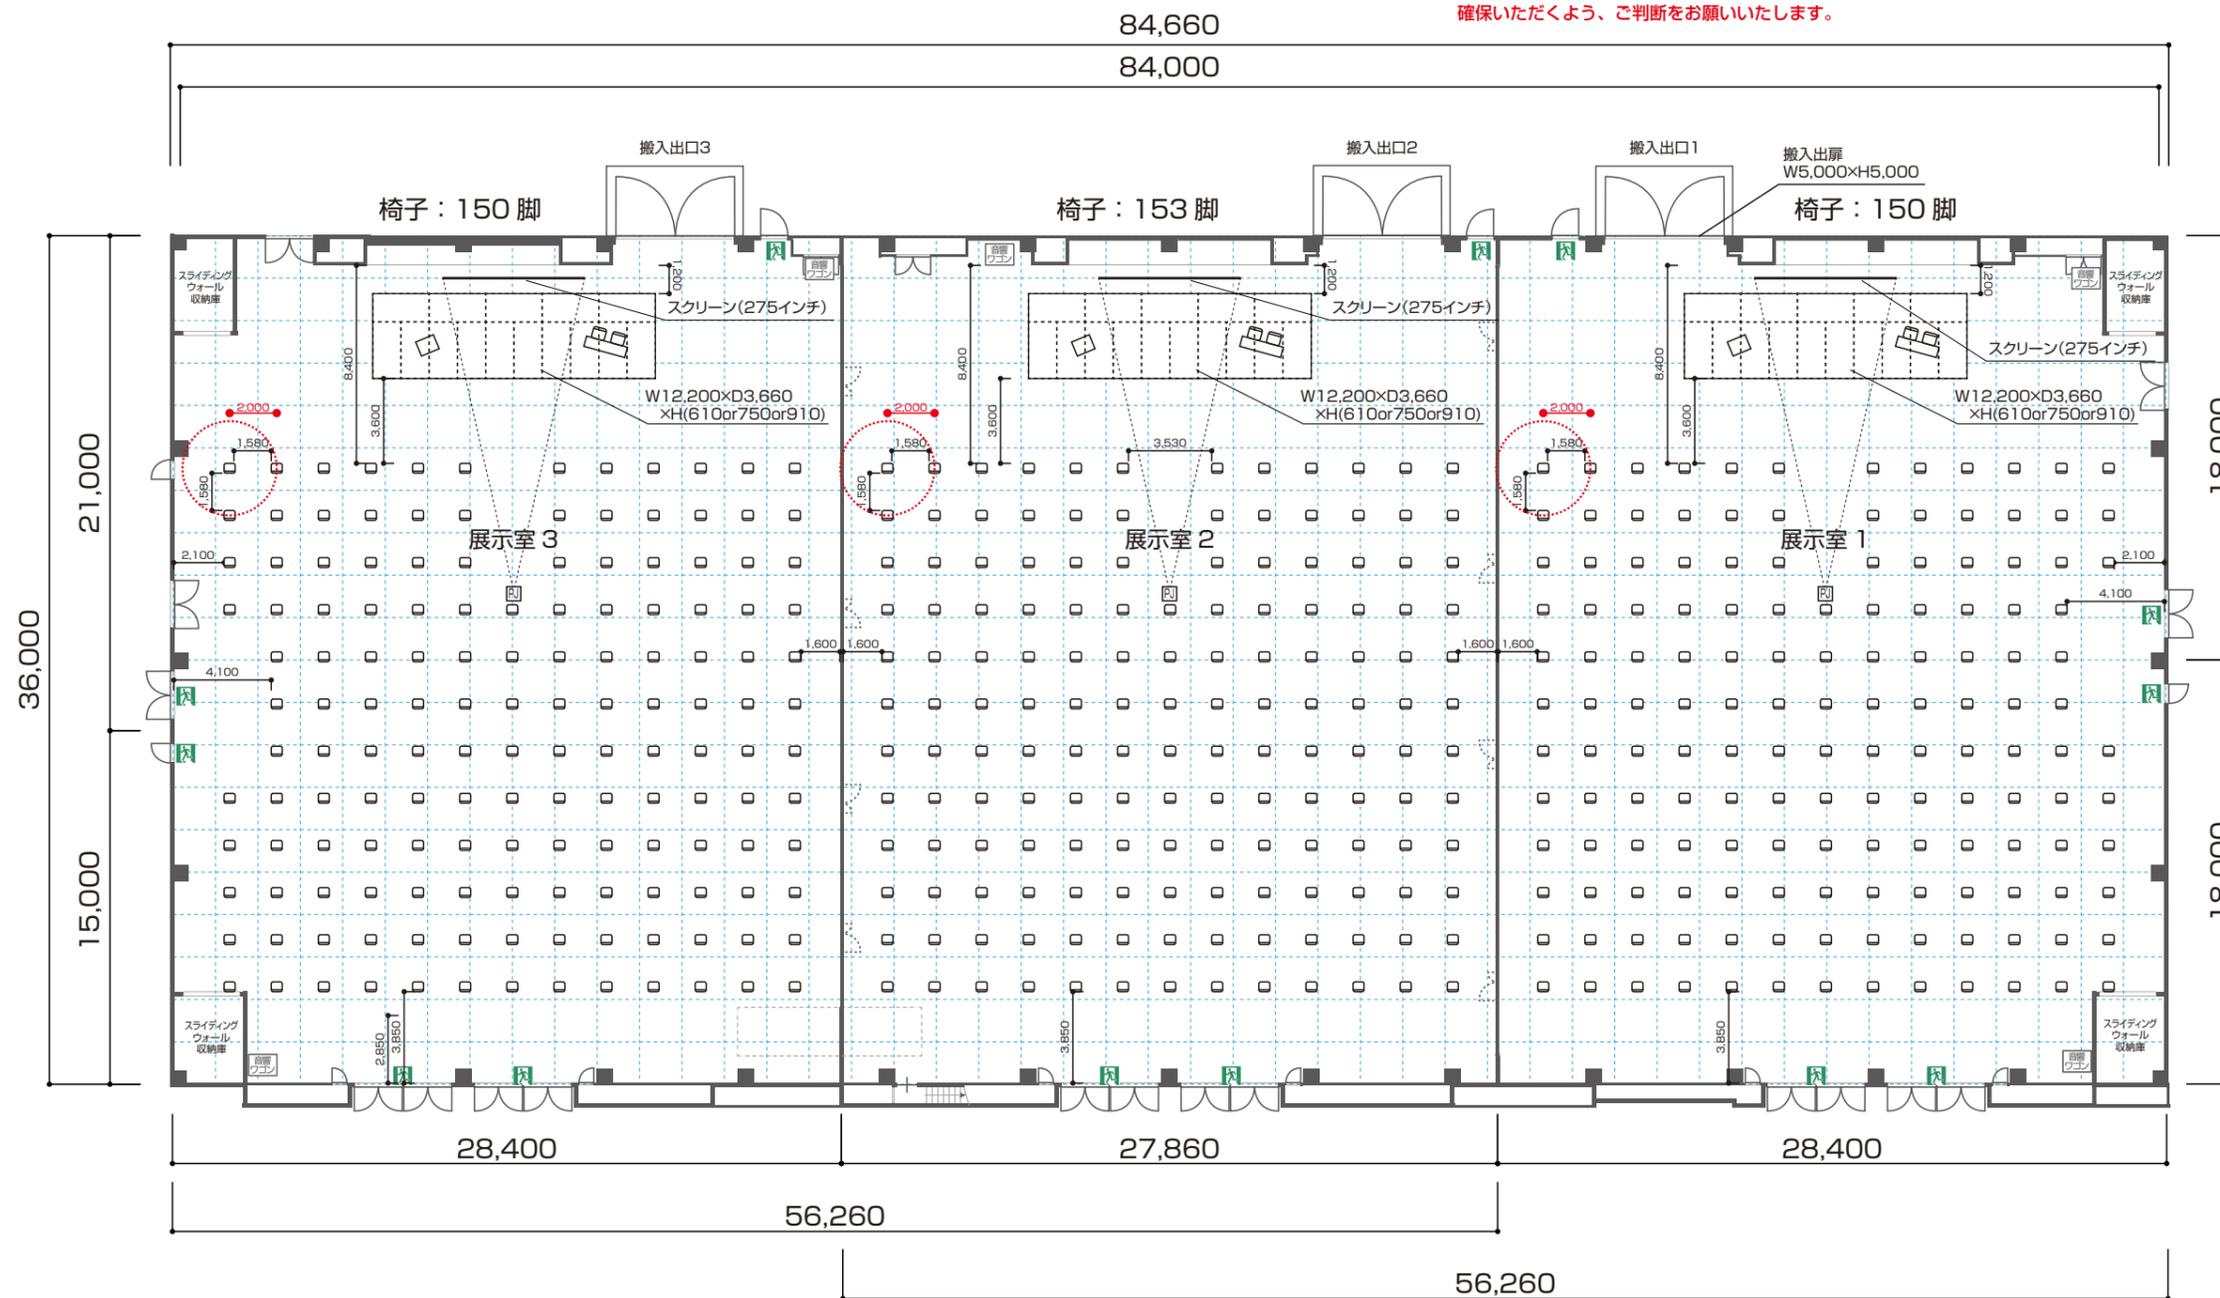

展示室 1・2・3

面積：3,000m²

※展示室備品在庫数を超えるご利用は備品をお持ち込み頂いてのご利用となります。ご了承ください。

天井高：約9,000mm

床：カーペット 5t/m² ※一部 ビット開口部を除く

入口：2連両引きドア (6箇所) H2,460mm×W2,000mm+W2,000mm

両開きドア (2箇所) H2,460mm×W2,000mm

片開きドア (2箇所) H2,460mm×W800mm

搬入出口：両開きドア (3箇所) H5,000mm×W5,000mm

片開きドア (3箇所) H2,460mm×W1,050mm

電源：床マンホールビットより給電可

単相三線式 200/100V 電灯コンセント 負荷仮設電源

三相四線式 200/100V 電灯動力仮設電源

(単相三線式、三相三線式に切替で使用可)

※トータル負荷容量：展示室 (1・2・3) 150KVA

通信：情報用アウトレット (CAT6対応) 6個

主要設備：275インチスクリーン (16:9) ×5

プロジェクター6,500ルーメン×2、7,000ルーメン×3

AV操作ワゴン (移動式簡易卓) ×5

※HDMI、D-SUB、コンポジット入力対応

Blu-ray、DVD再生対応

(展示室在庫数)