


会議棟

1F 小会議室  
1・2・3  
標準レイアウト

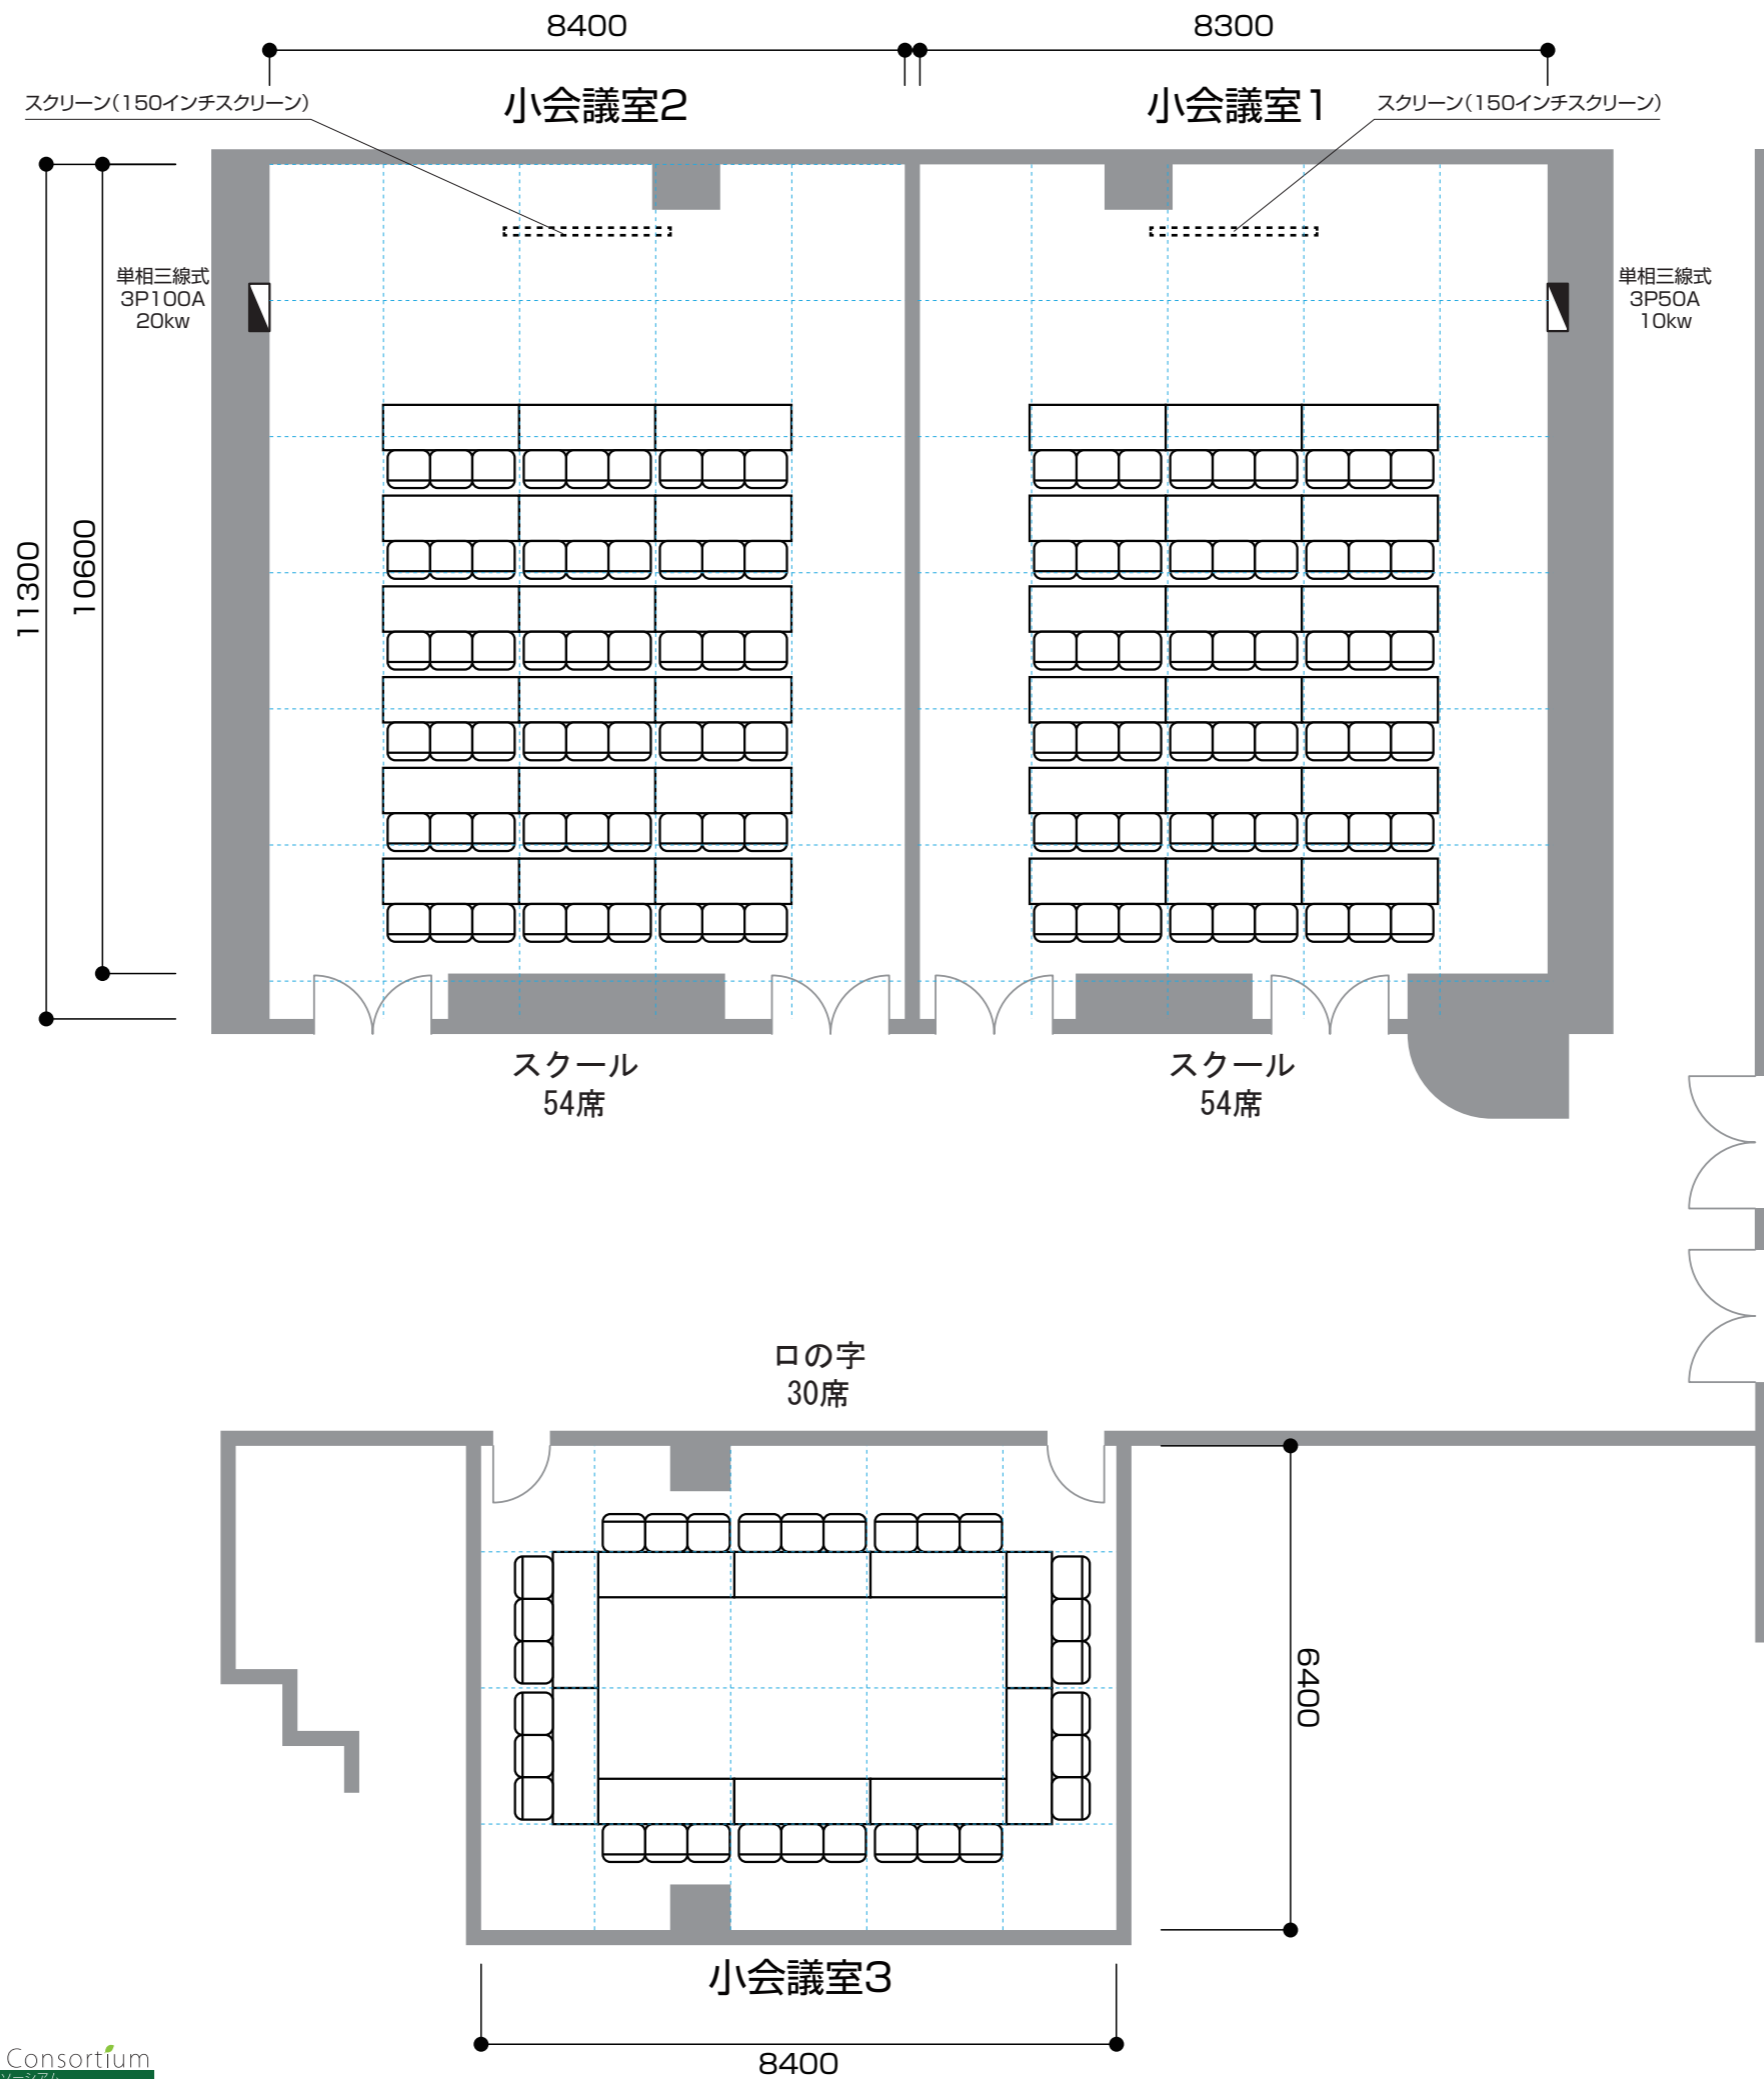

小会議室1  
面積:91㎡  
天井高さ:2.9m  
扉有効幅:1.46m  
扉有効高さ:2m  
スクリーンサイズ3.0×2.2m(150インチ)


小会議室2  
面積:93㎡  
天井高さ:2.9m  
扉有効幅:1.46m  
扉有効高さ:2m  
スクリーンサイズ3.0×2.2m(150インチ)

小会議室3  
面積:53㎡  
天井高さ:2.5m  
扉有効幅:0.77m  
扉有効高さ:2m

会議棟

1F 小会議室  
1・2・3

シアターレイアウト

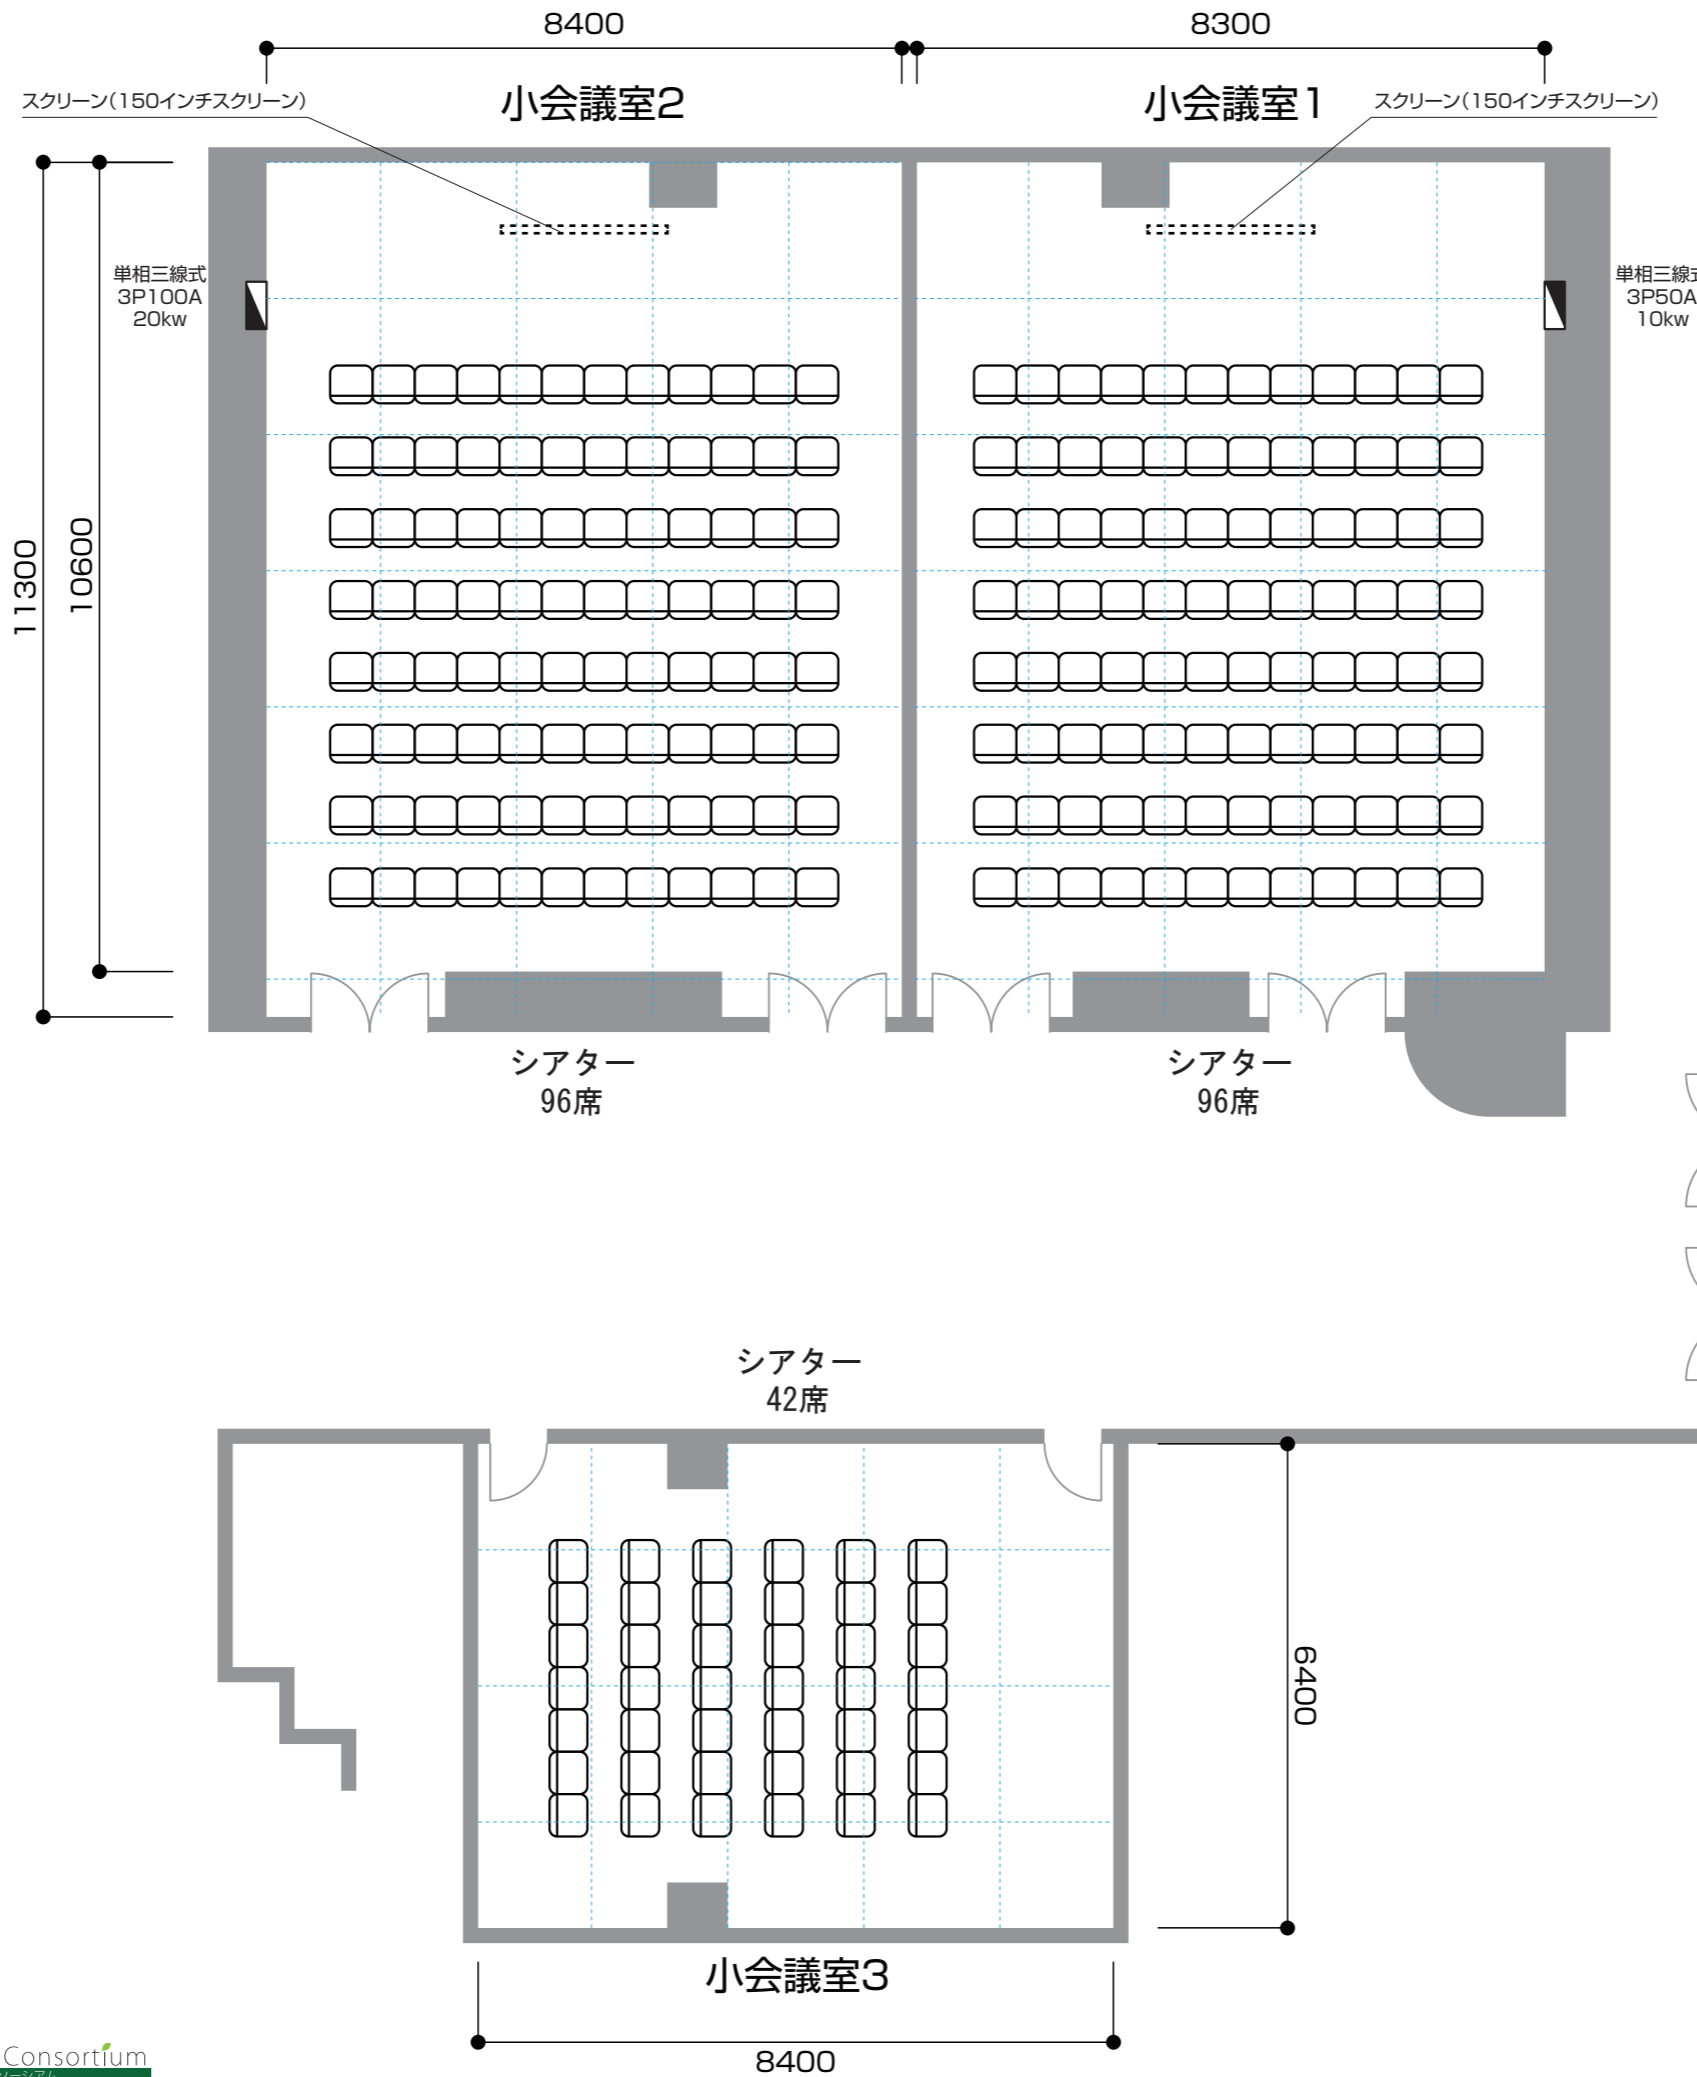

小会議室1  
面積:91㎡  
天井高さ:2.9m  
扉有効幅:1.46m  
扉有効高さ:2m  
スクリーンサイズ3.0×2.2m(150インチ)


小会議室2  
面積:93㎡  
天井高さ:2.9m  
扉有効幅:1.46m  
扉有効高さ:2m  
スクリーンサイズ3.0×2.2m(150インチ)

小会議室3  
面積:53㎡  
天井高さ:2.5m  
扉有効幅:0.77m  
扉有効高さ:2m

会議棟

1F 小会議室  
1・2・3

口の字  
シアターレイアウト

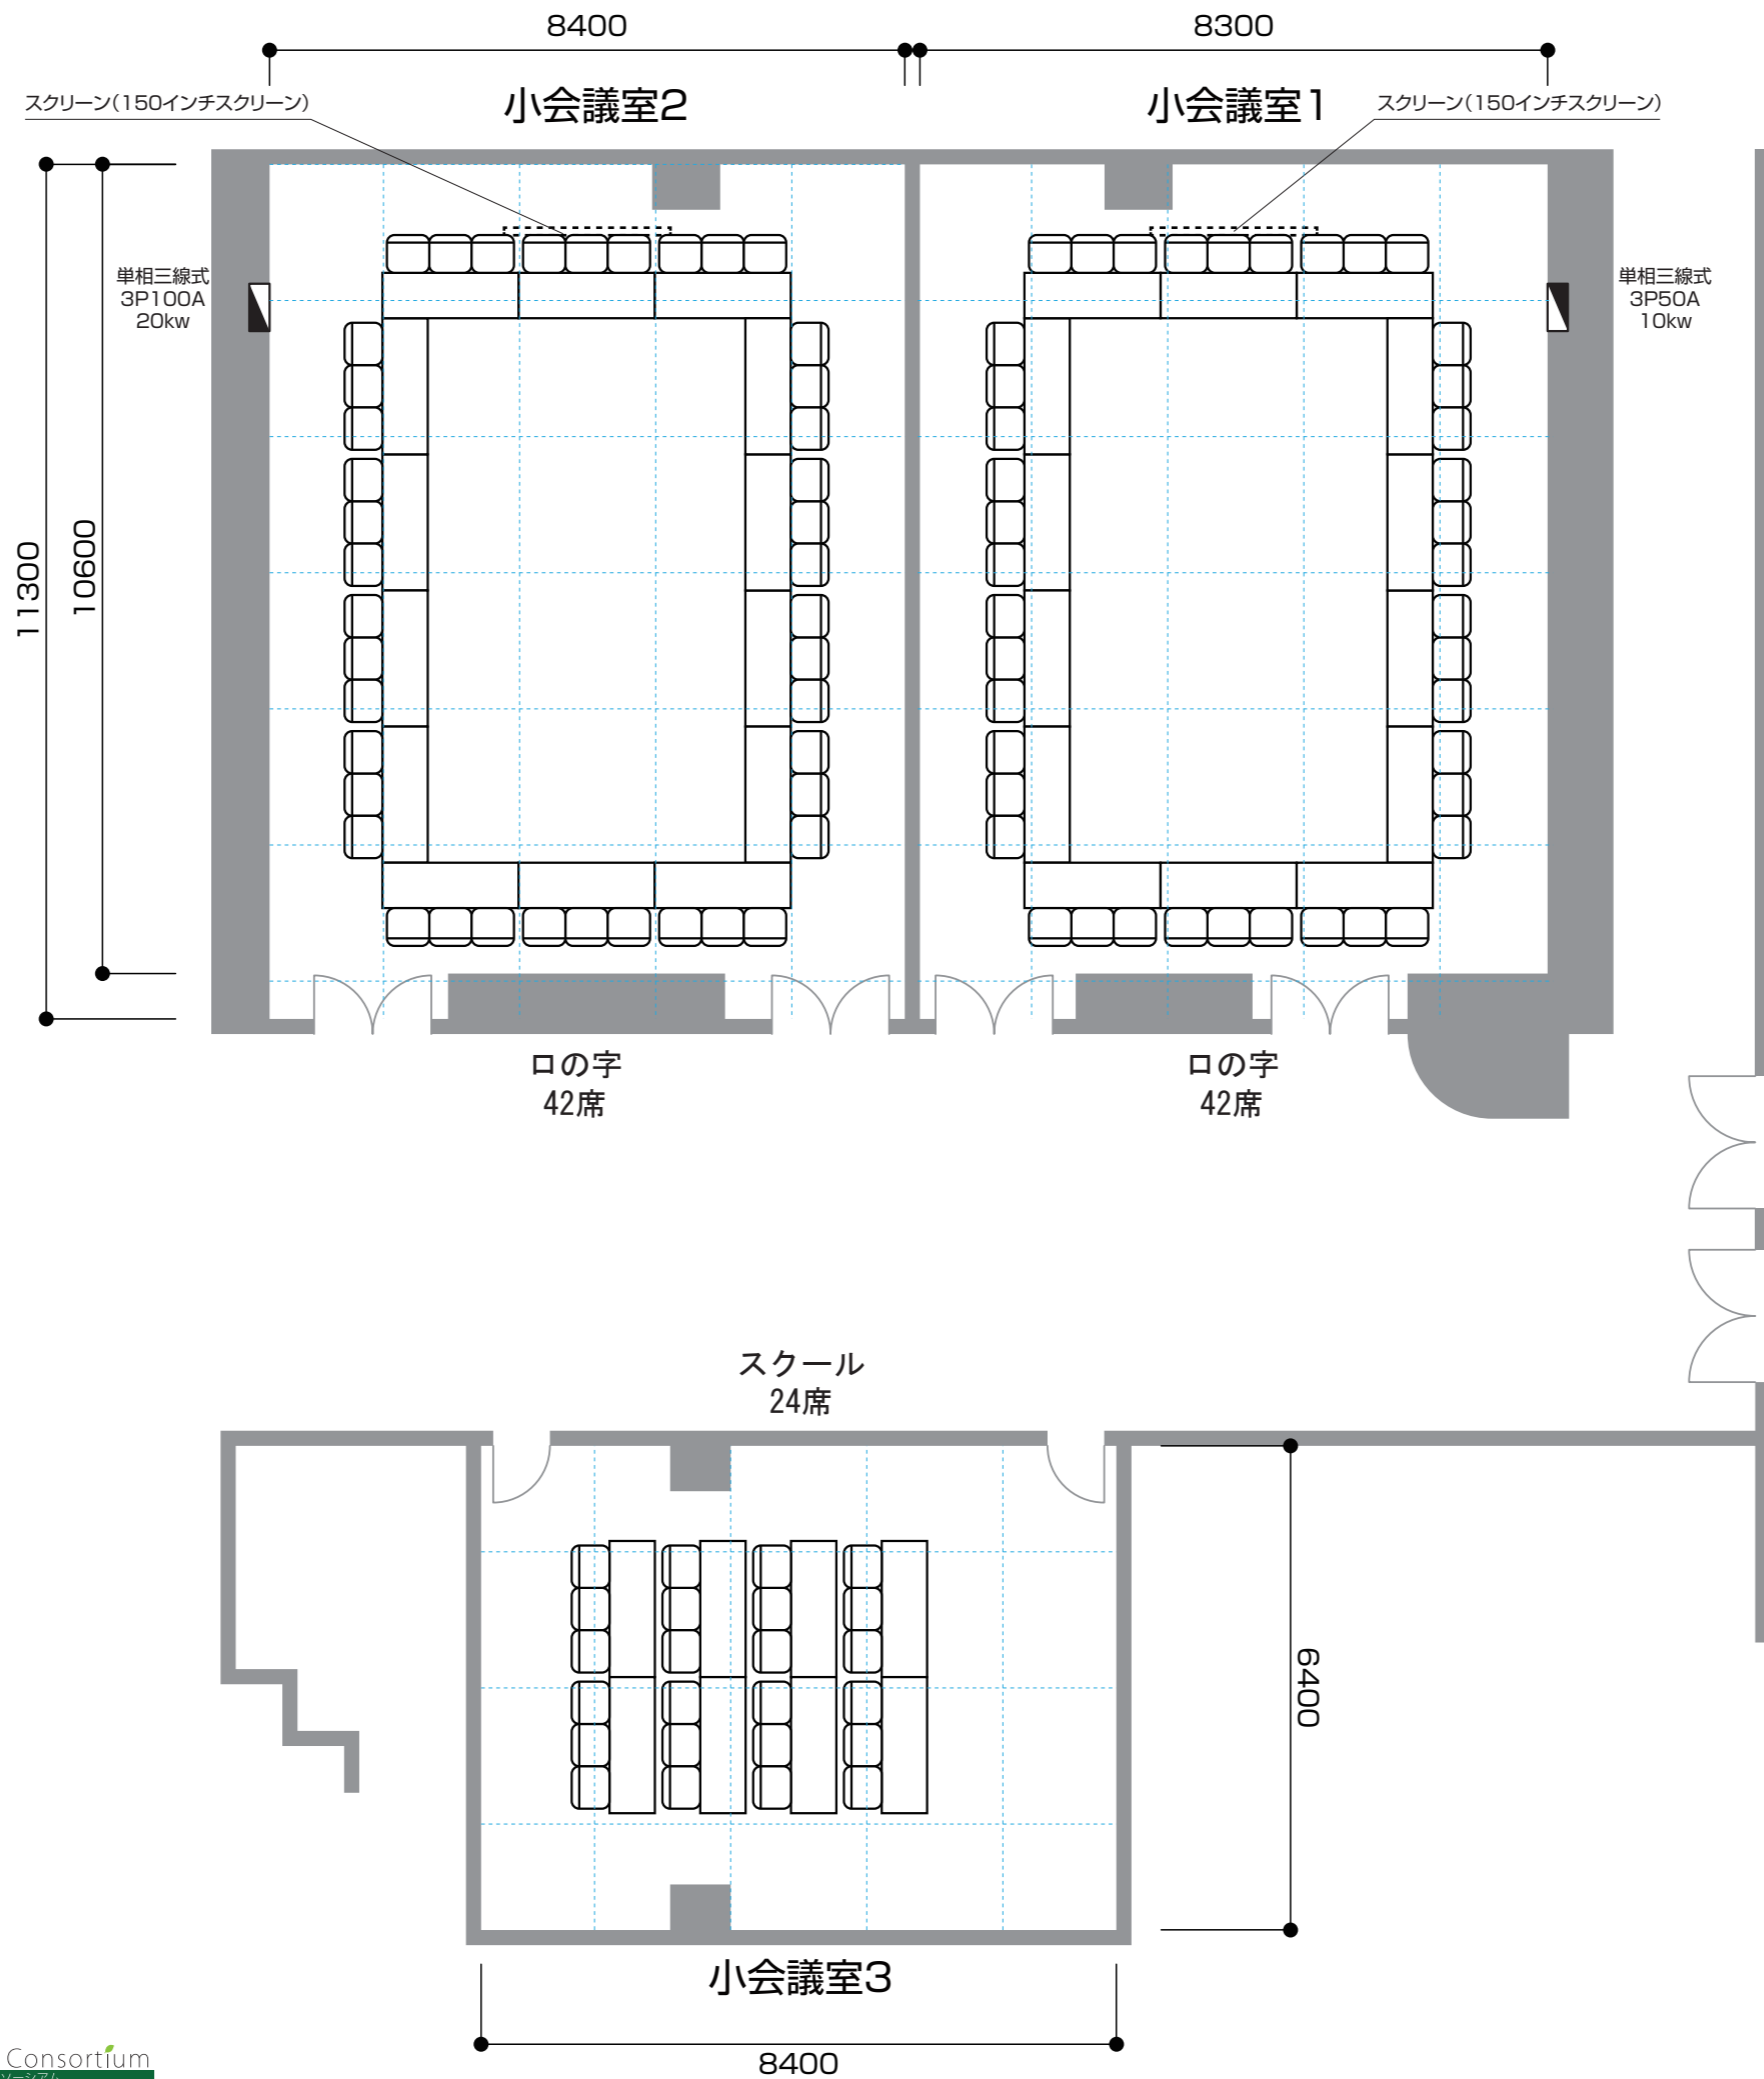


小会議室1  
面積:91㎡  
天井高さ:2.9m  
扉有効幅:1.46m  
扉有効高さ:2m  
スクリーンサイズ3.0×2.2m(150インチ)

小会議室2  
面積:93㎡  
天井高さ:2.9m  
扉有効幅:1.46m  
扉有効高さ:2m  
スクリーンサイズ3.0×2.2m(150インチ)


小会議室3  
面積:53㎡  
天井高さ:2.5m  
扉有効幅:0.77m  
扉有効高さ:2m

会議棟

1F 小会議室  
1・2・3

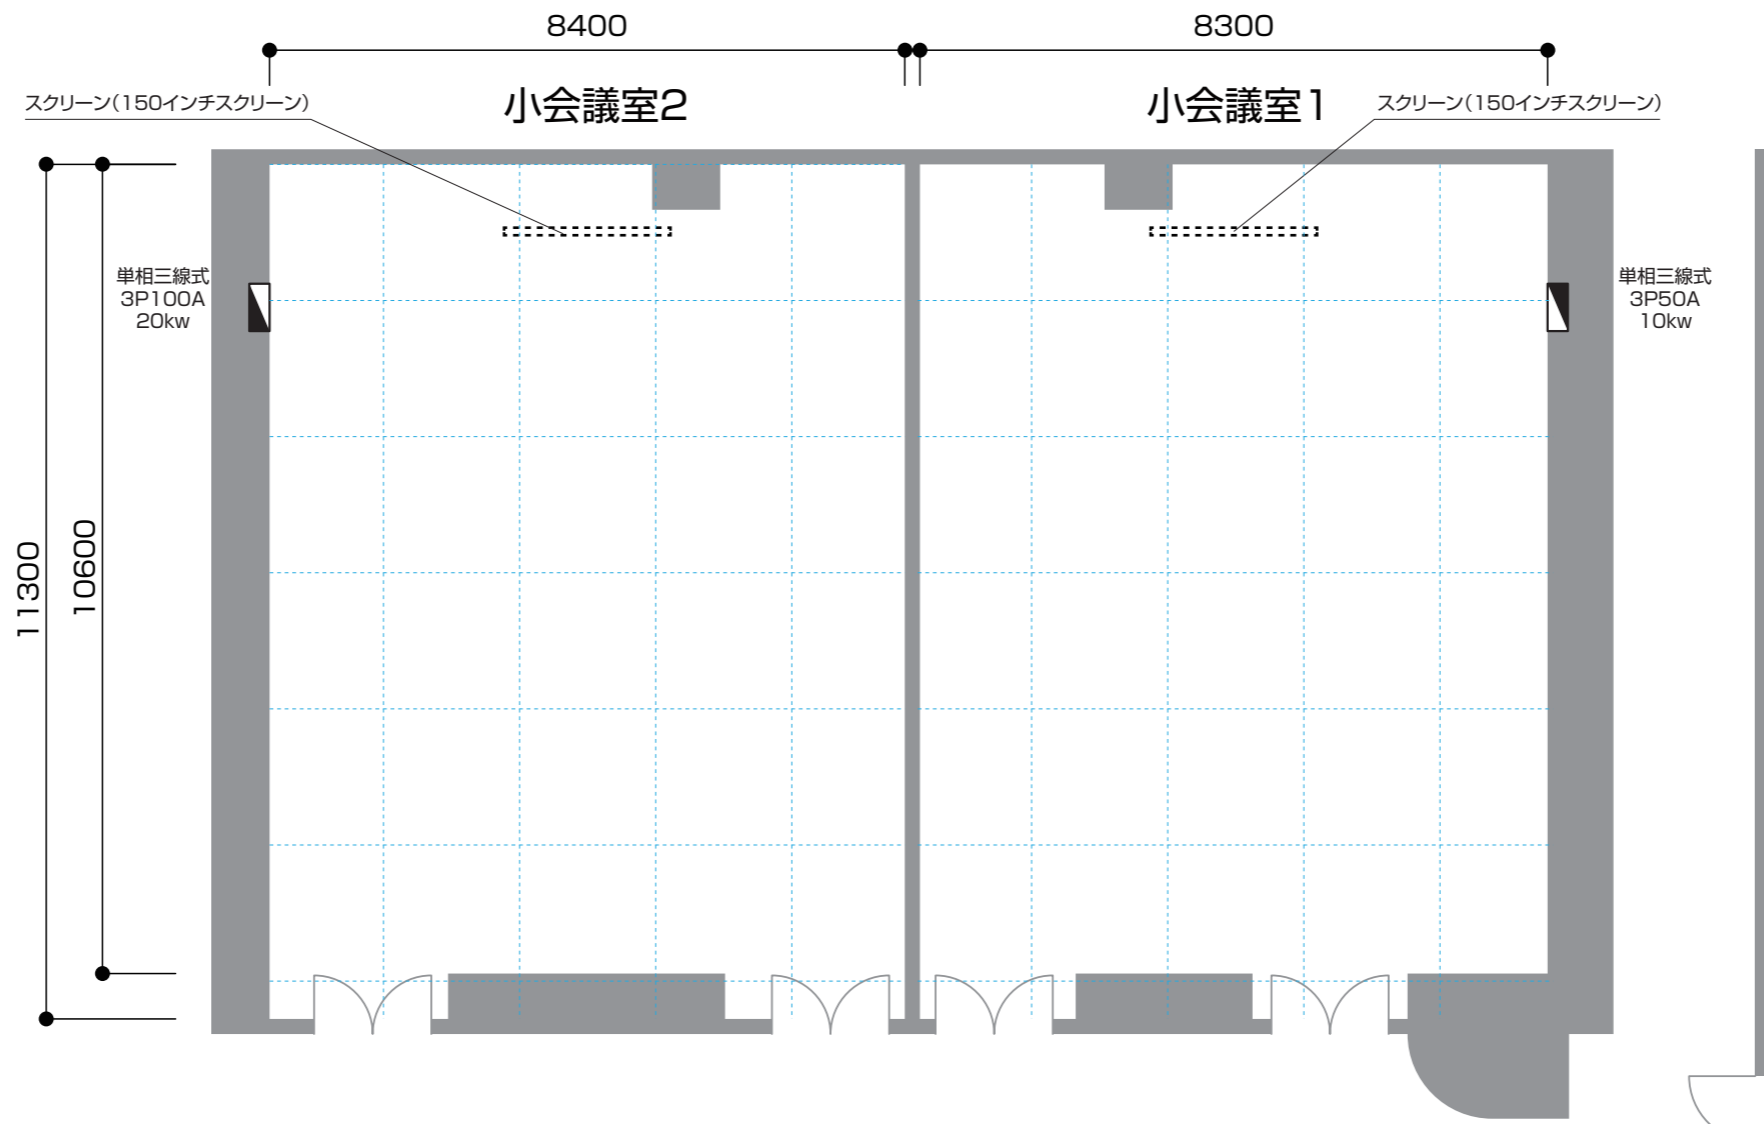

小会議室1  
面積:91㎡  
天井高さ:2.9m  
扉有効幅:1.46m  
扉有効高さ:2m  
スクリーンサイズ3.0×2.2m(150インチ)

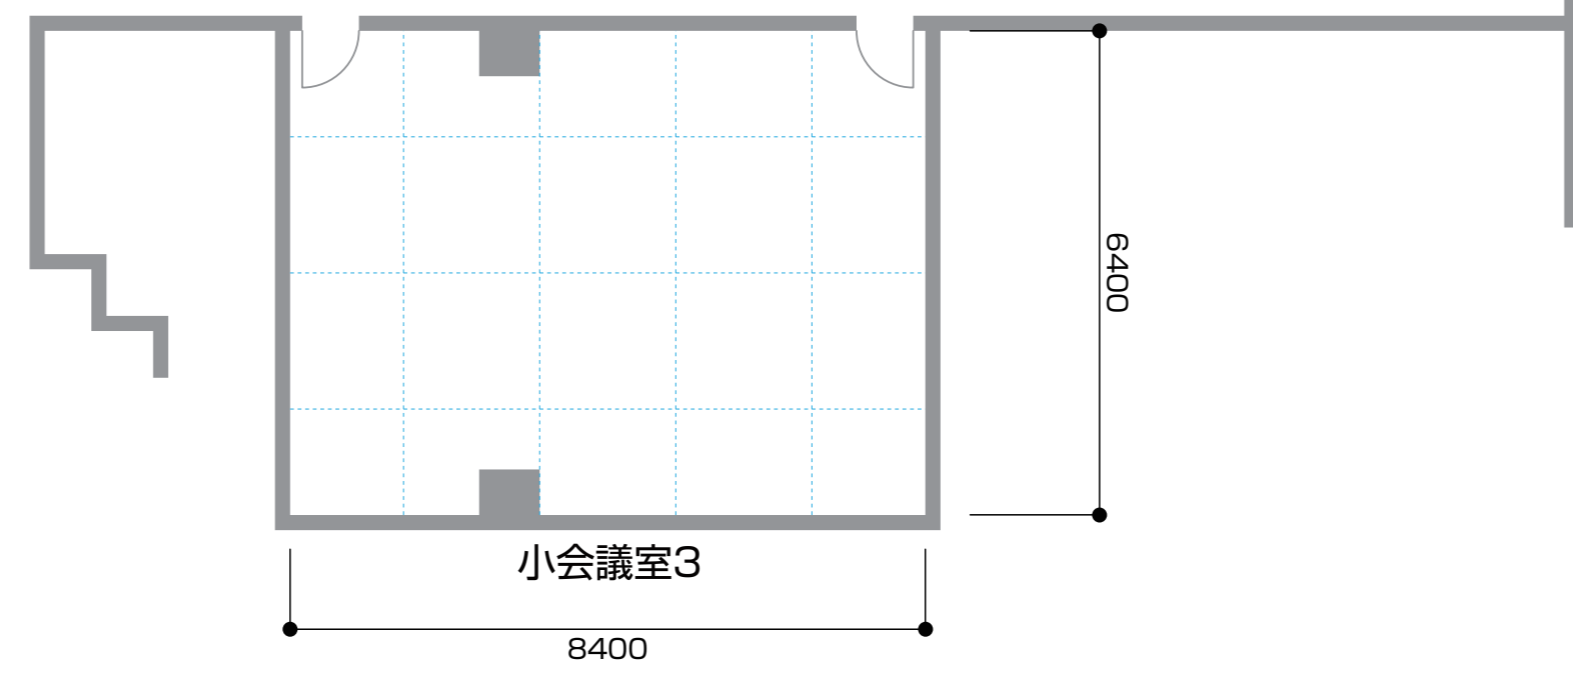

小会議室2  
面積:93㎡  
天井高さ:2.9m  
扉有効幅:1.46m  
扉有効高さ:2m  
スクリーンサイズ3.0×2.2m(150インチ)

小会議室3  
面積:53㎡  
天井高さ:2.5m  
扉有効幅:0.77m  
扉有効高さ:2m