


会議棟

3F 小会議室 6・7

基本レイアウト
(スクール)

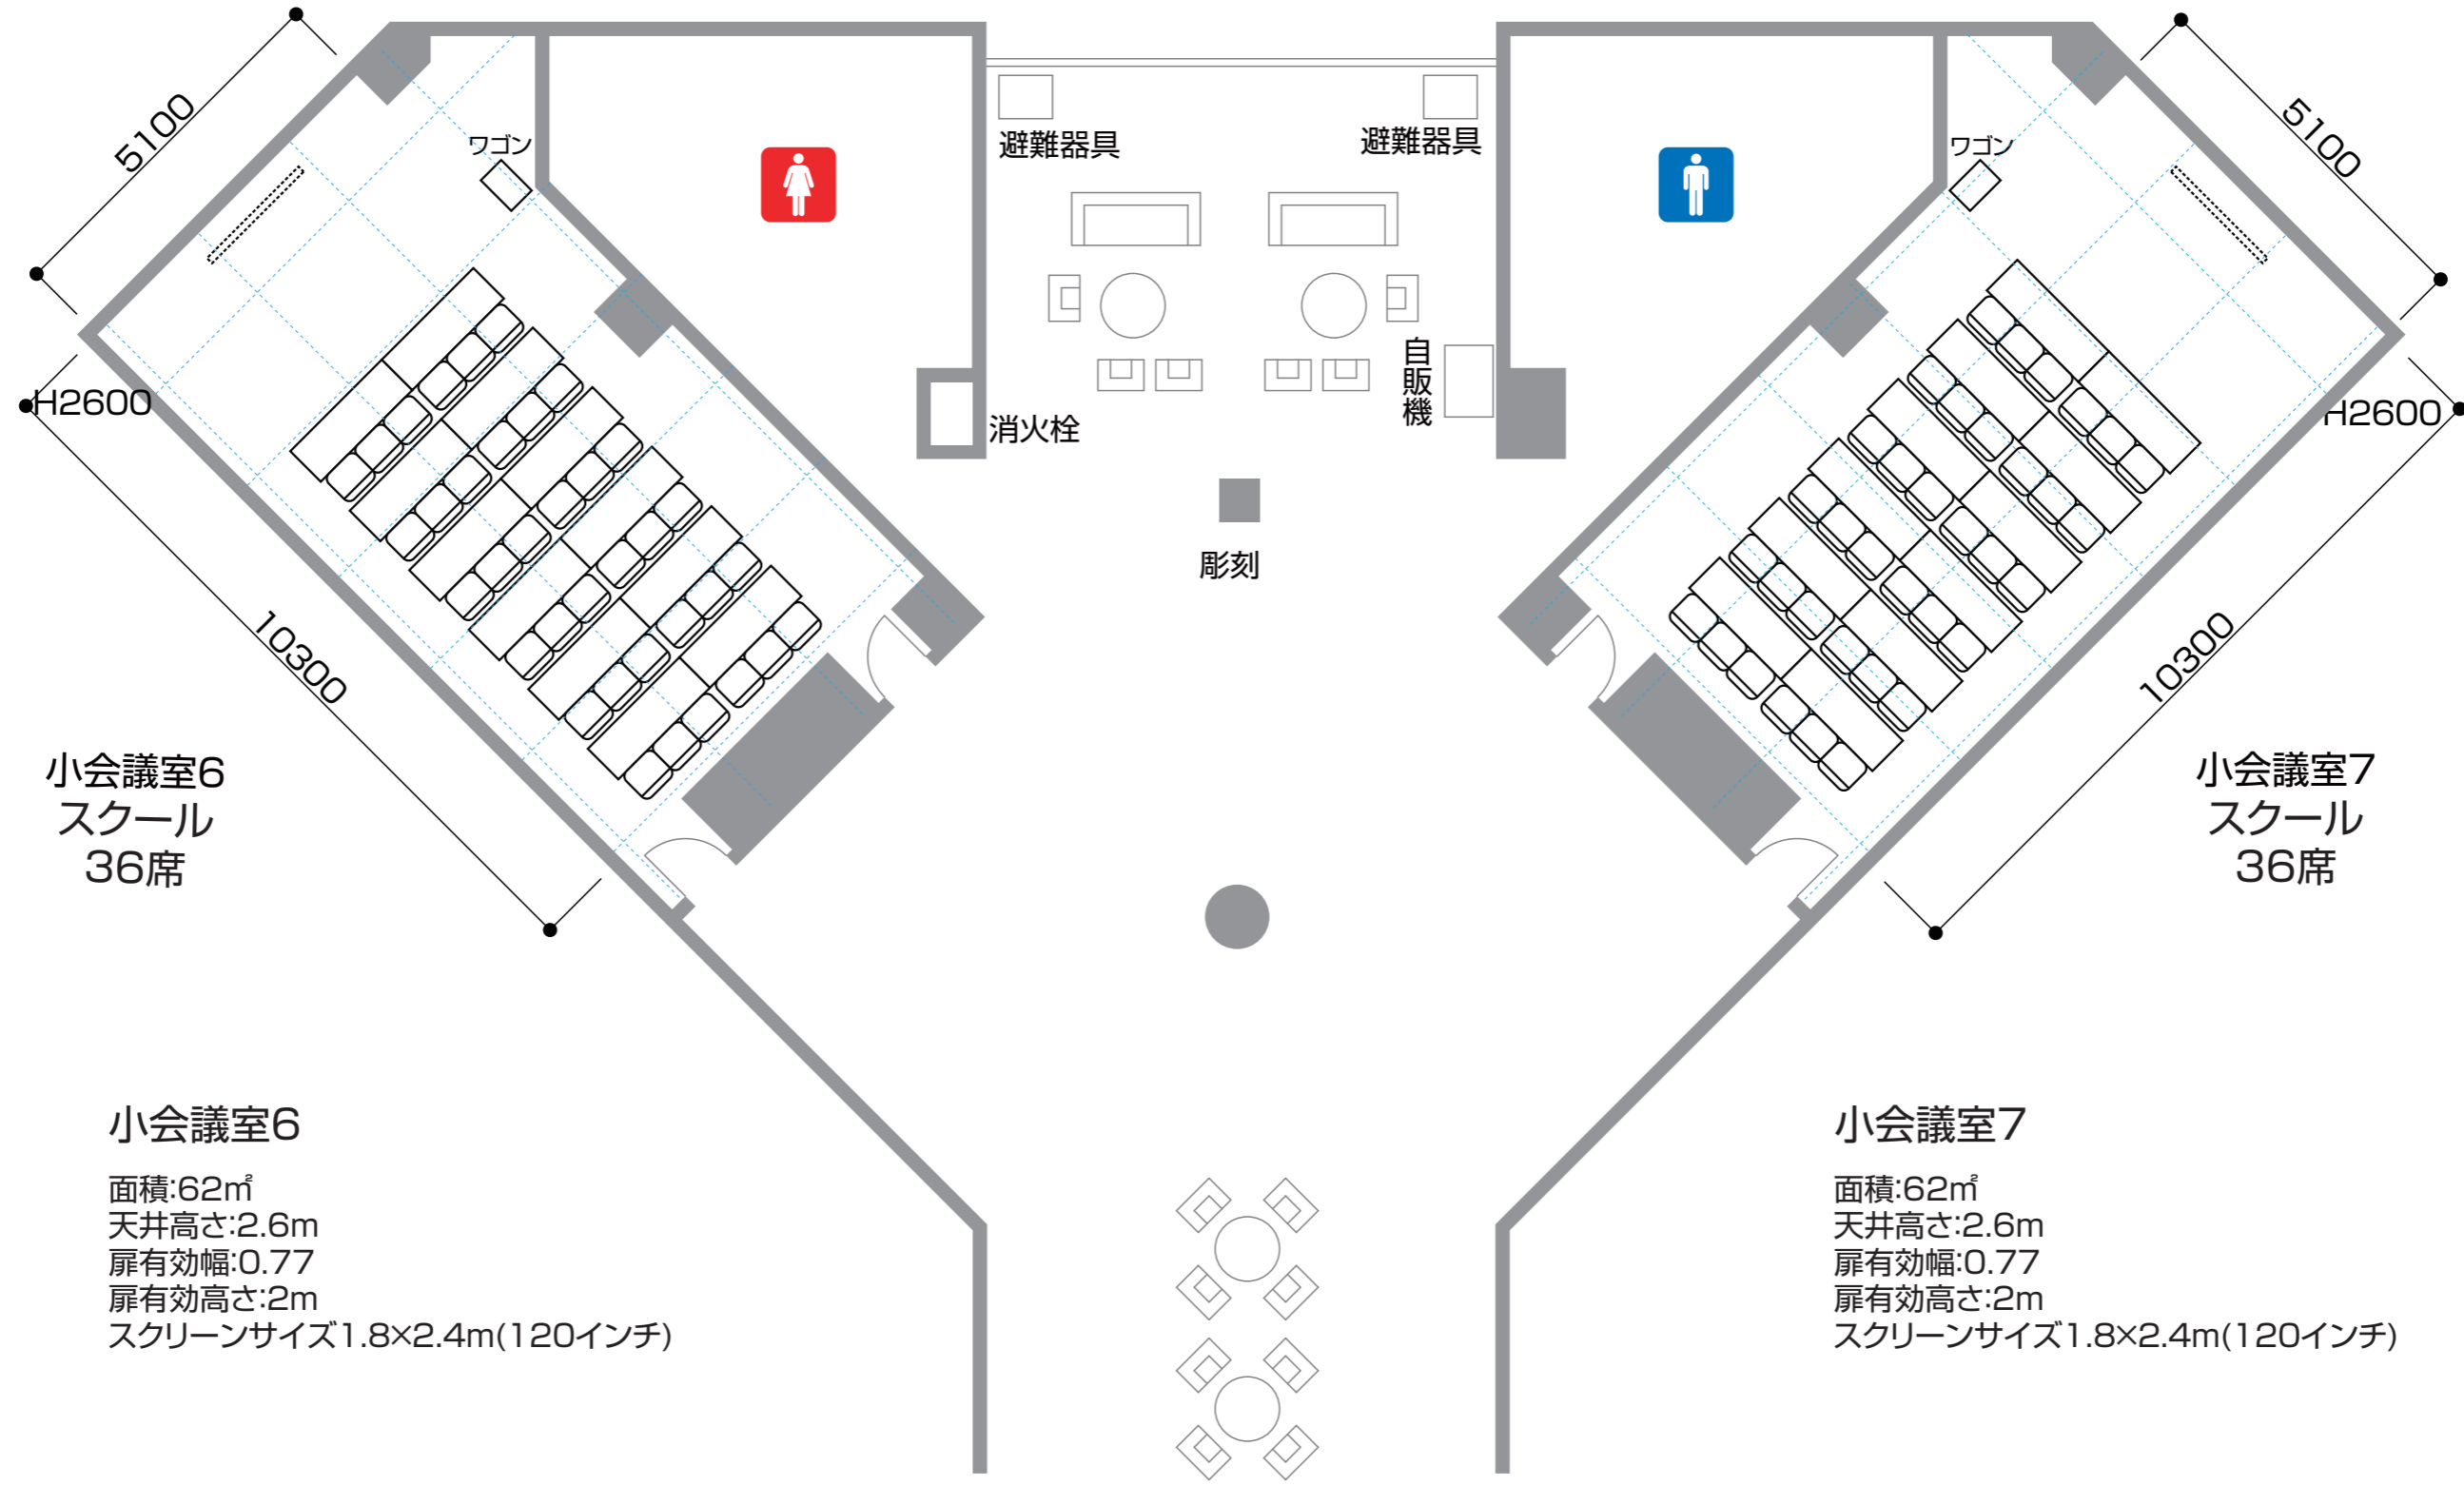

小会議室6
スクール
36席

小会議室7
スクール
36席

小会議室6

面積:62㎡
天井高さ:2.6m
扉有効幅:0.77
扉有効高さ:2m
スクリーンサイズ1.8×2.4m(120インチ)


小会議室7

面積:62㎡
天井高さ:2.6m
扉有効幅:0.77
扉有効高さ:2m
スクリーンサイズ1.8×2.4m(120インチ)

会議棟

3F 小会議室 6・7

シアターレイアウト

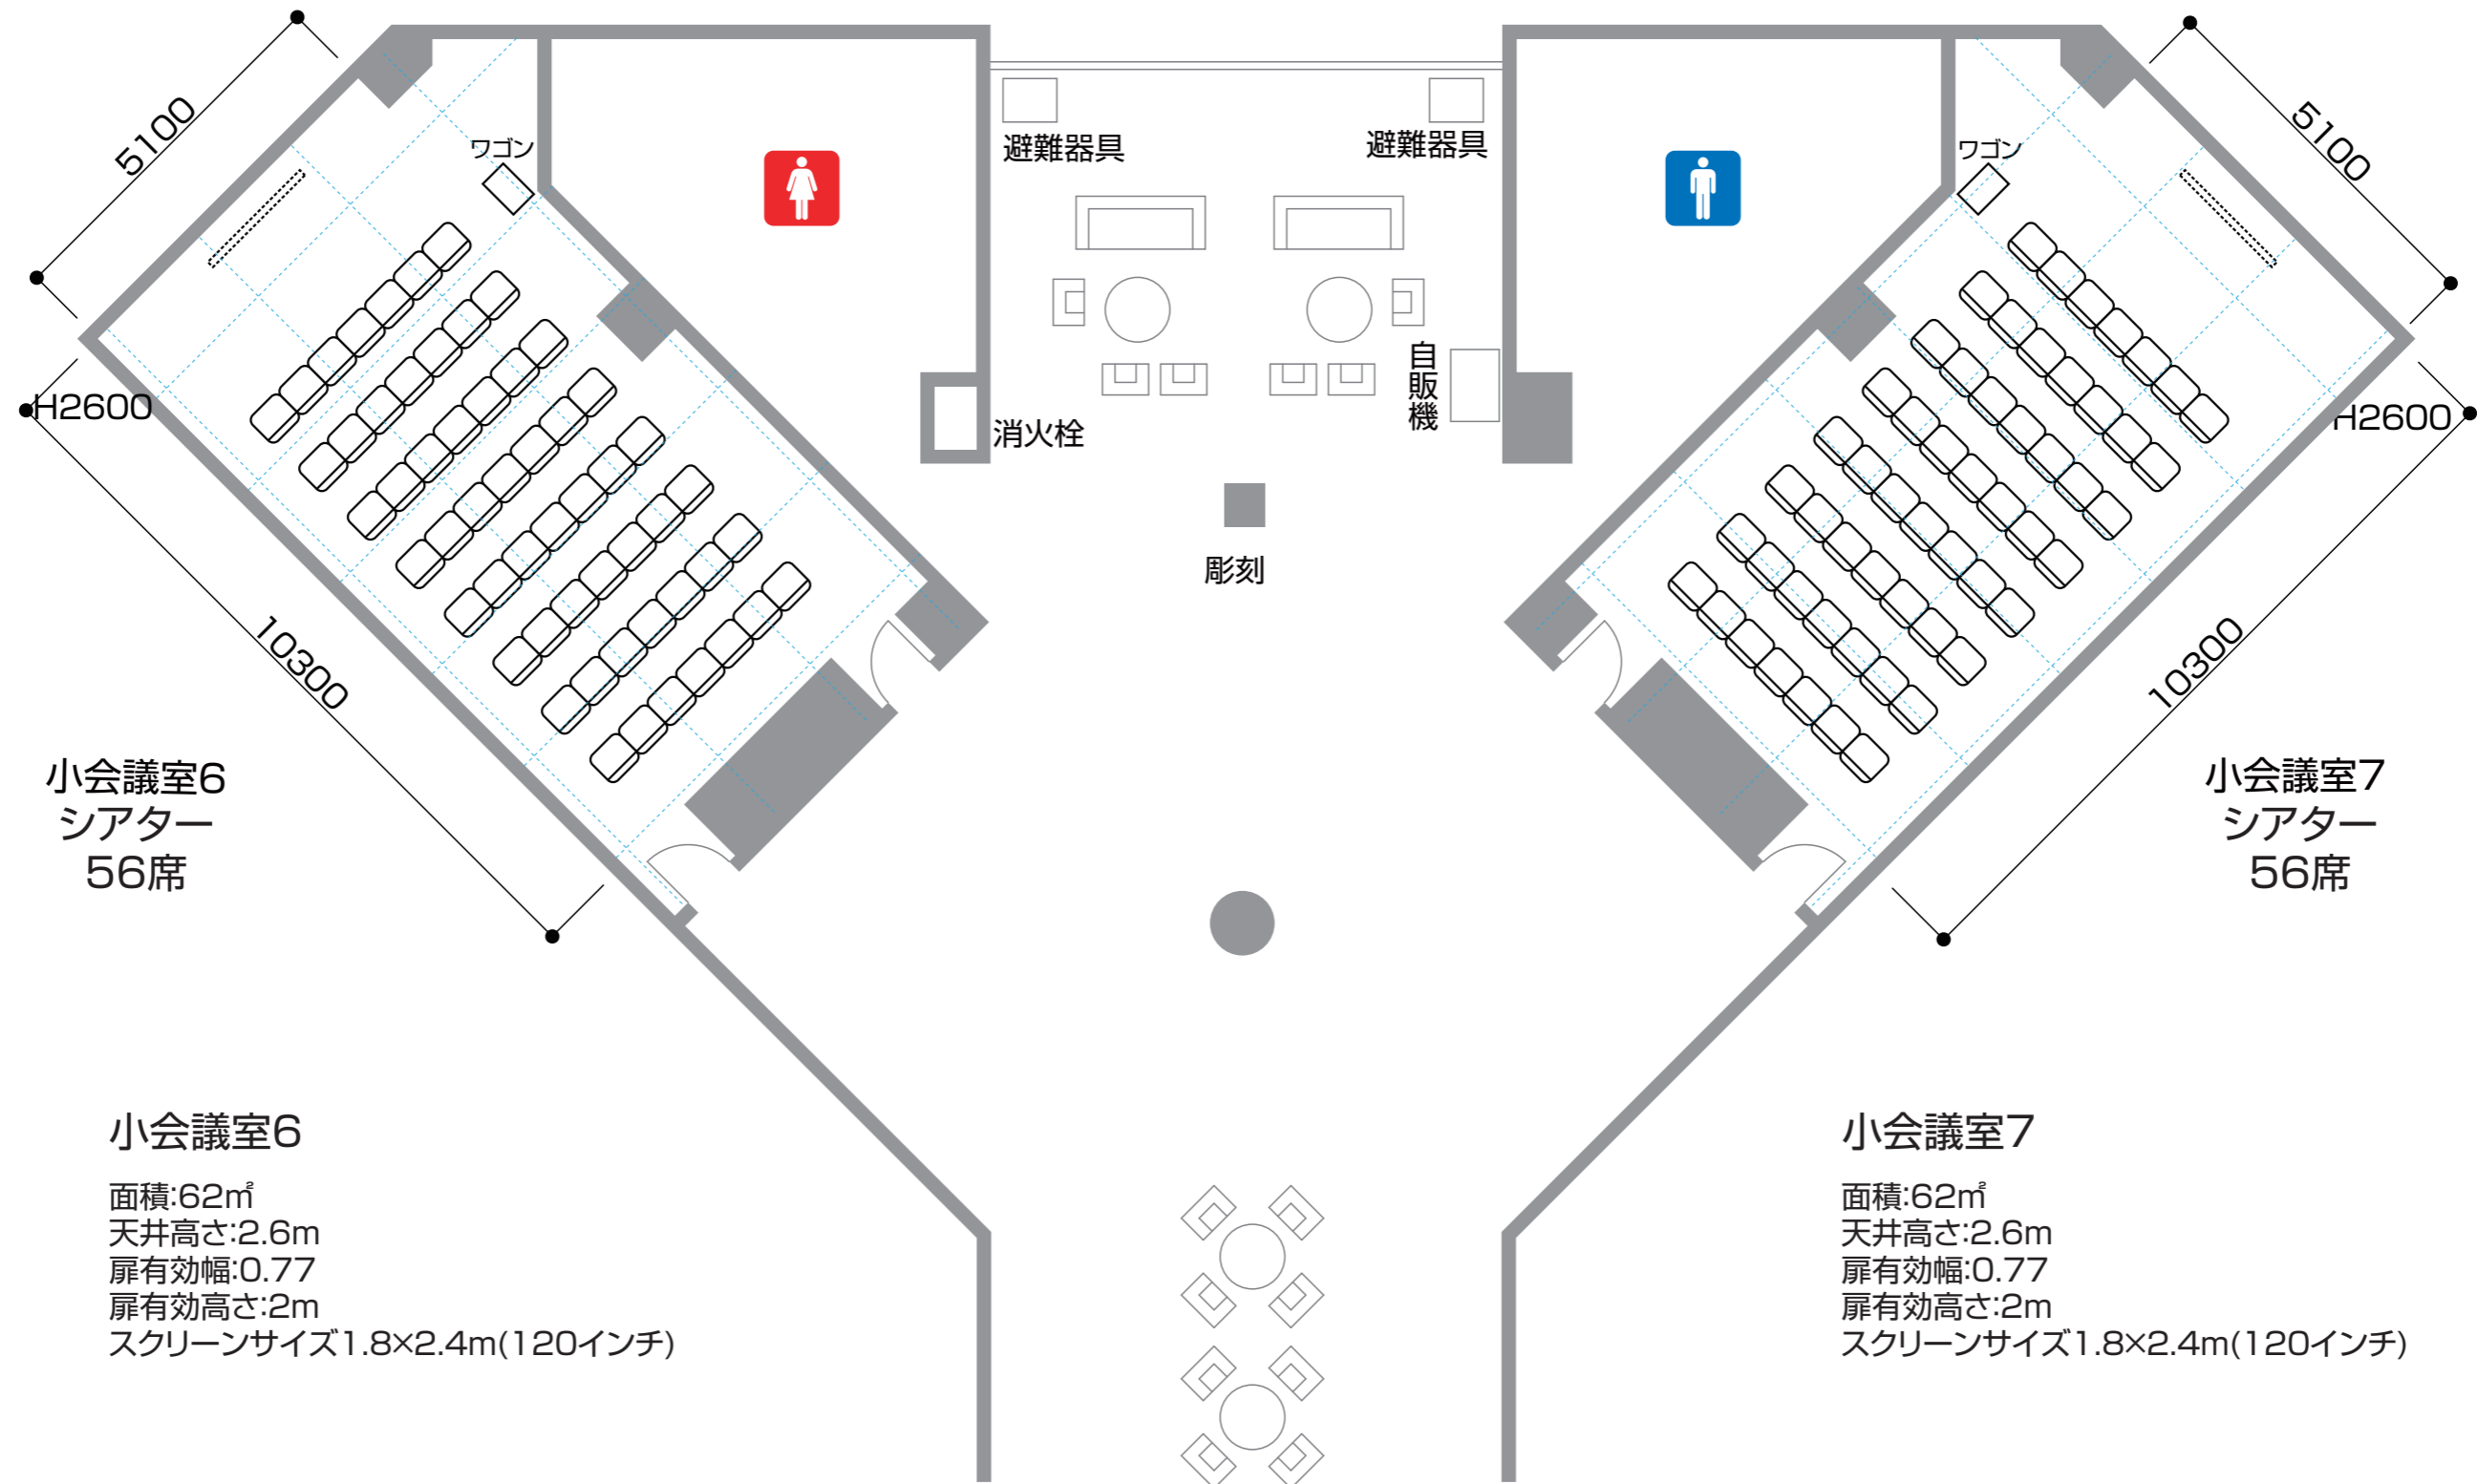

小会議室6
シアター
56席

小会議室7
シアター
56席

小会議室6

面積:62㎡
天井高さ:2.6m
扉有効幅:0.77
扉有効高さ:2m
スクリーンサイズ1.8×2.4m(120インチ)


小会議室7

面積:62㎡
天井高さ:2.6m
扉有効幅:0.77
扉有効高さ:2m
スクリーンサイズ1.8×2.4m(120インチ)

会議棟

3F 小会議室 6・7

口の字レイアウト

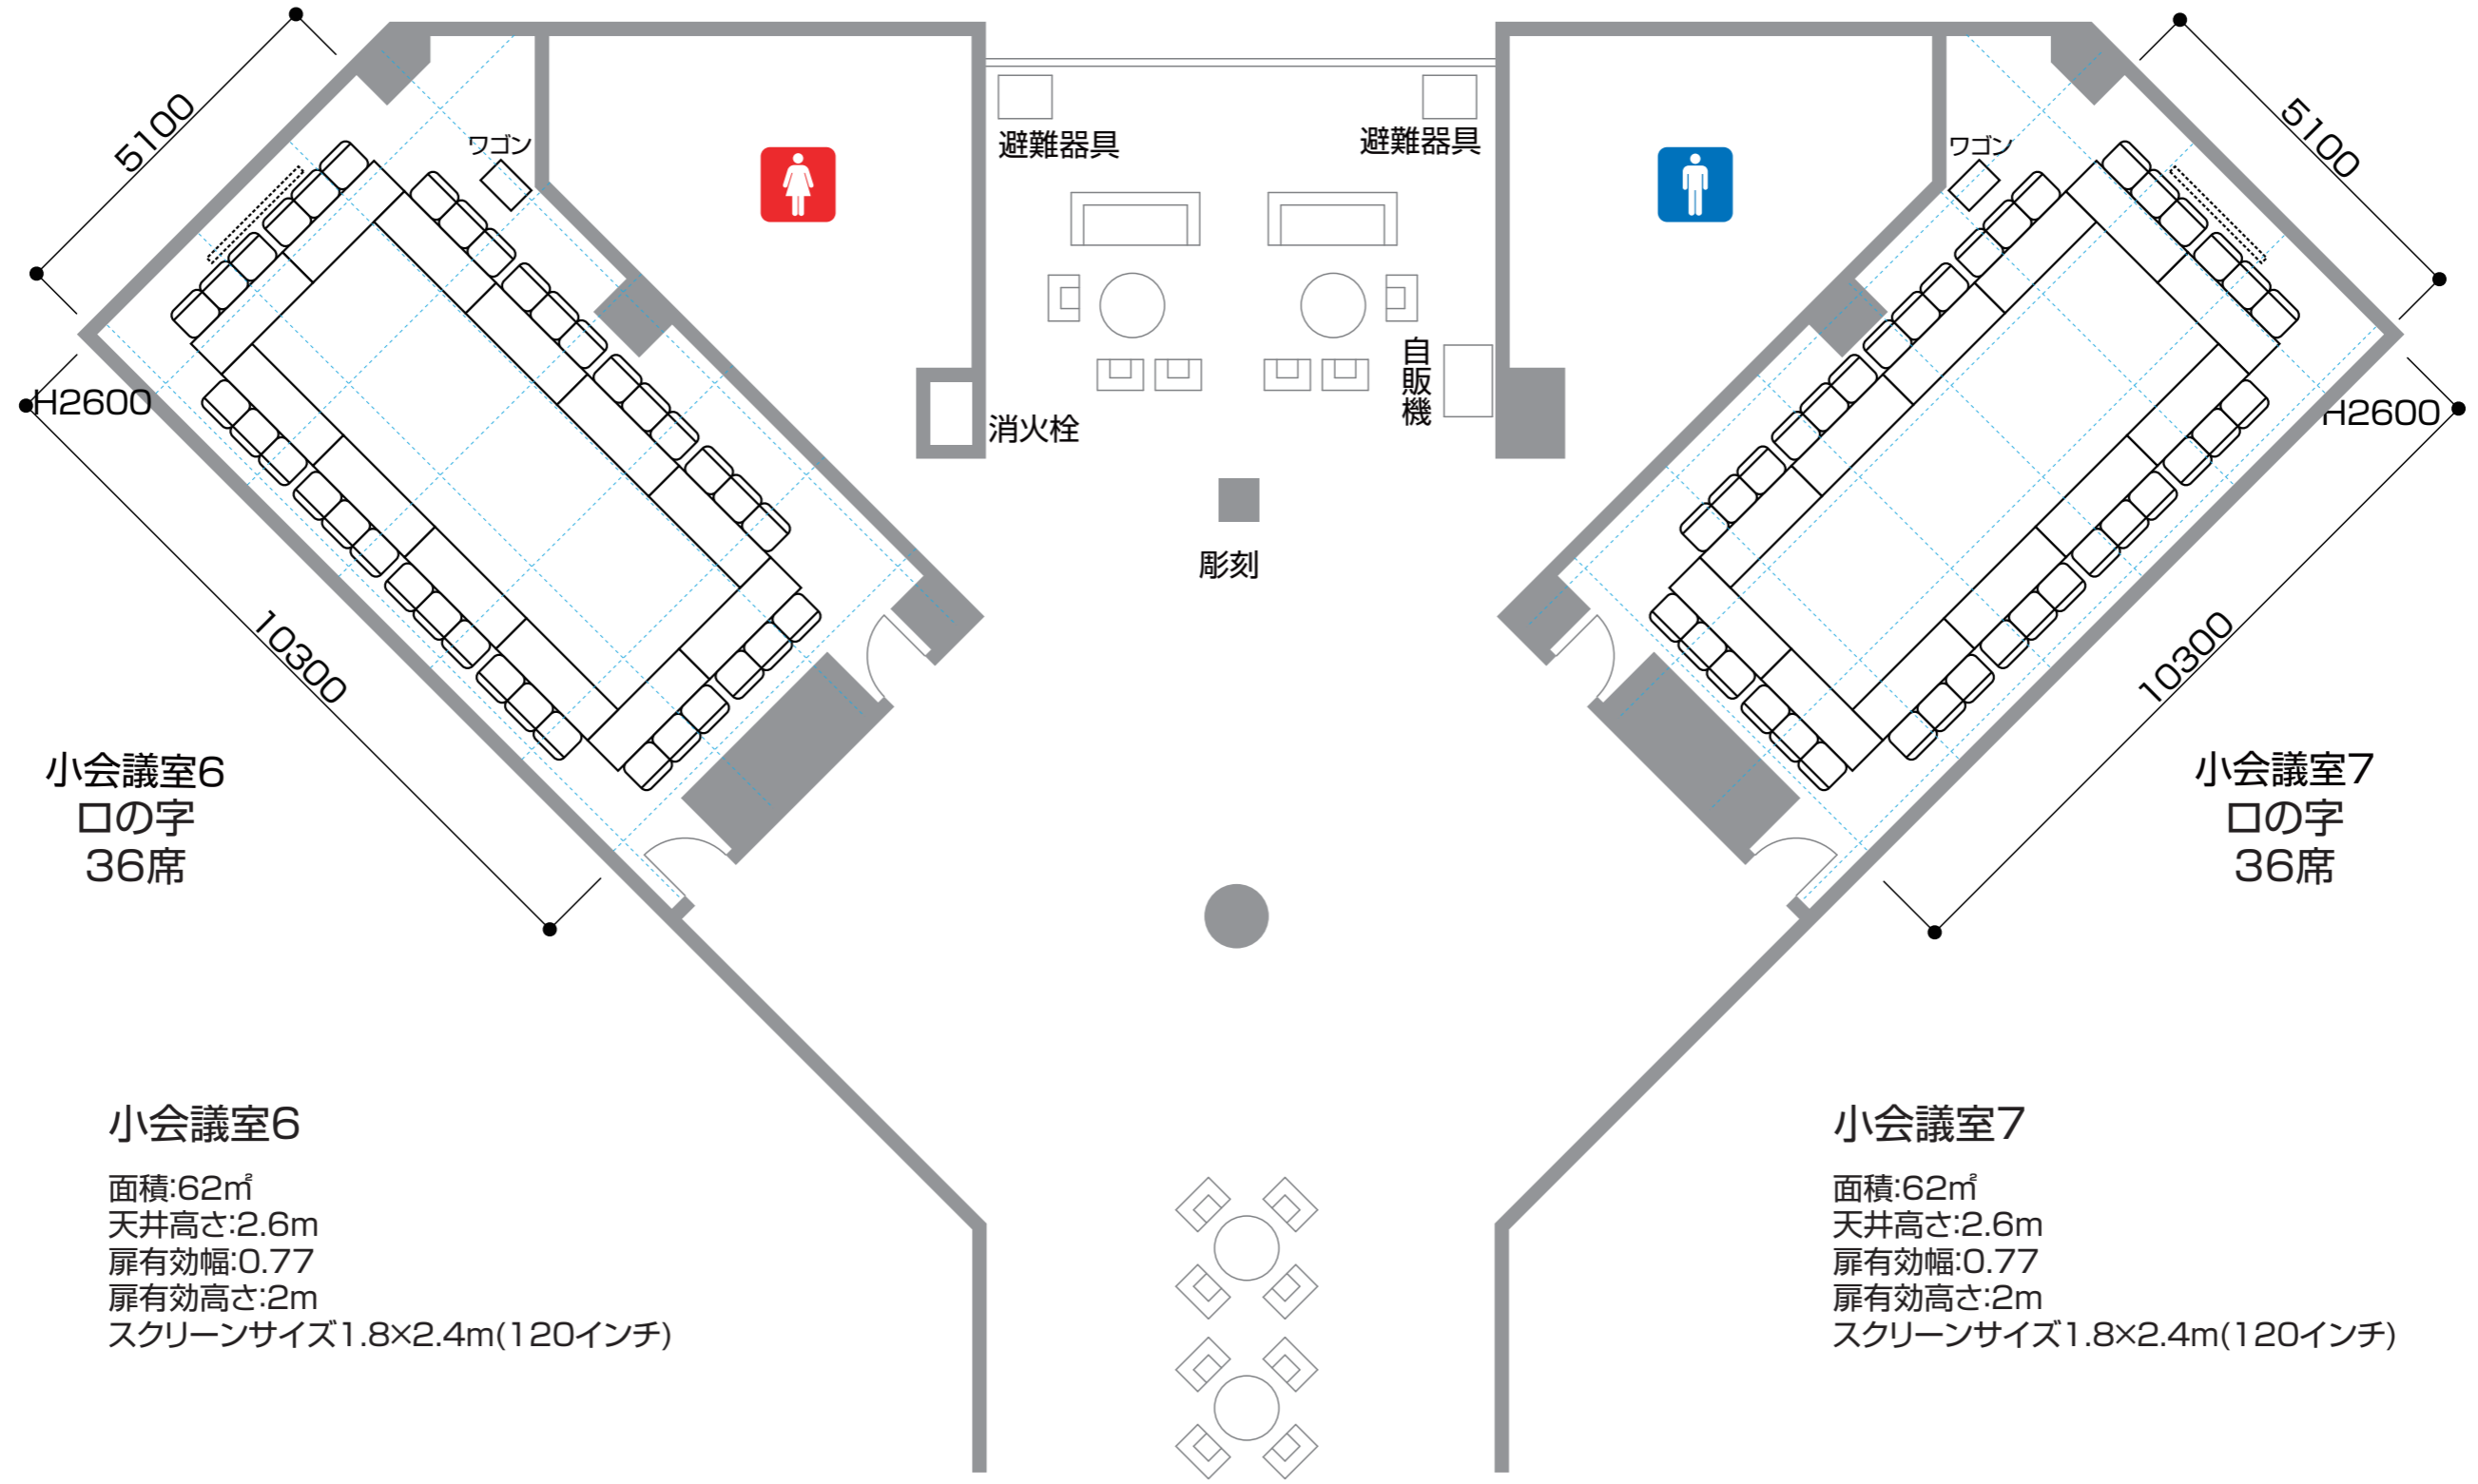


小会議室6
口の字
36席

小会議室7
口の字
36席

小会議室6
面積:62㎡
天井高さ:2.6m
扉有効幅:0.77
扉有効高さ:2m
スクリーンサイズ1.8×2.4m(120インチ)

小会議室7
面積:62㎡
天井高さ:2.6m
扉有効幅:0.77
扉有効高さ:2m
スクリーンサイズ1.8×2.4m(120インチ)

3F 小会議室 6・7

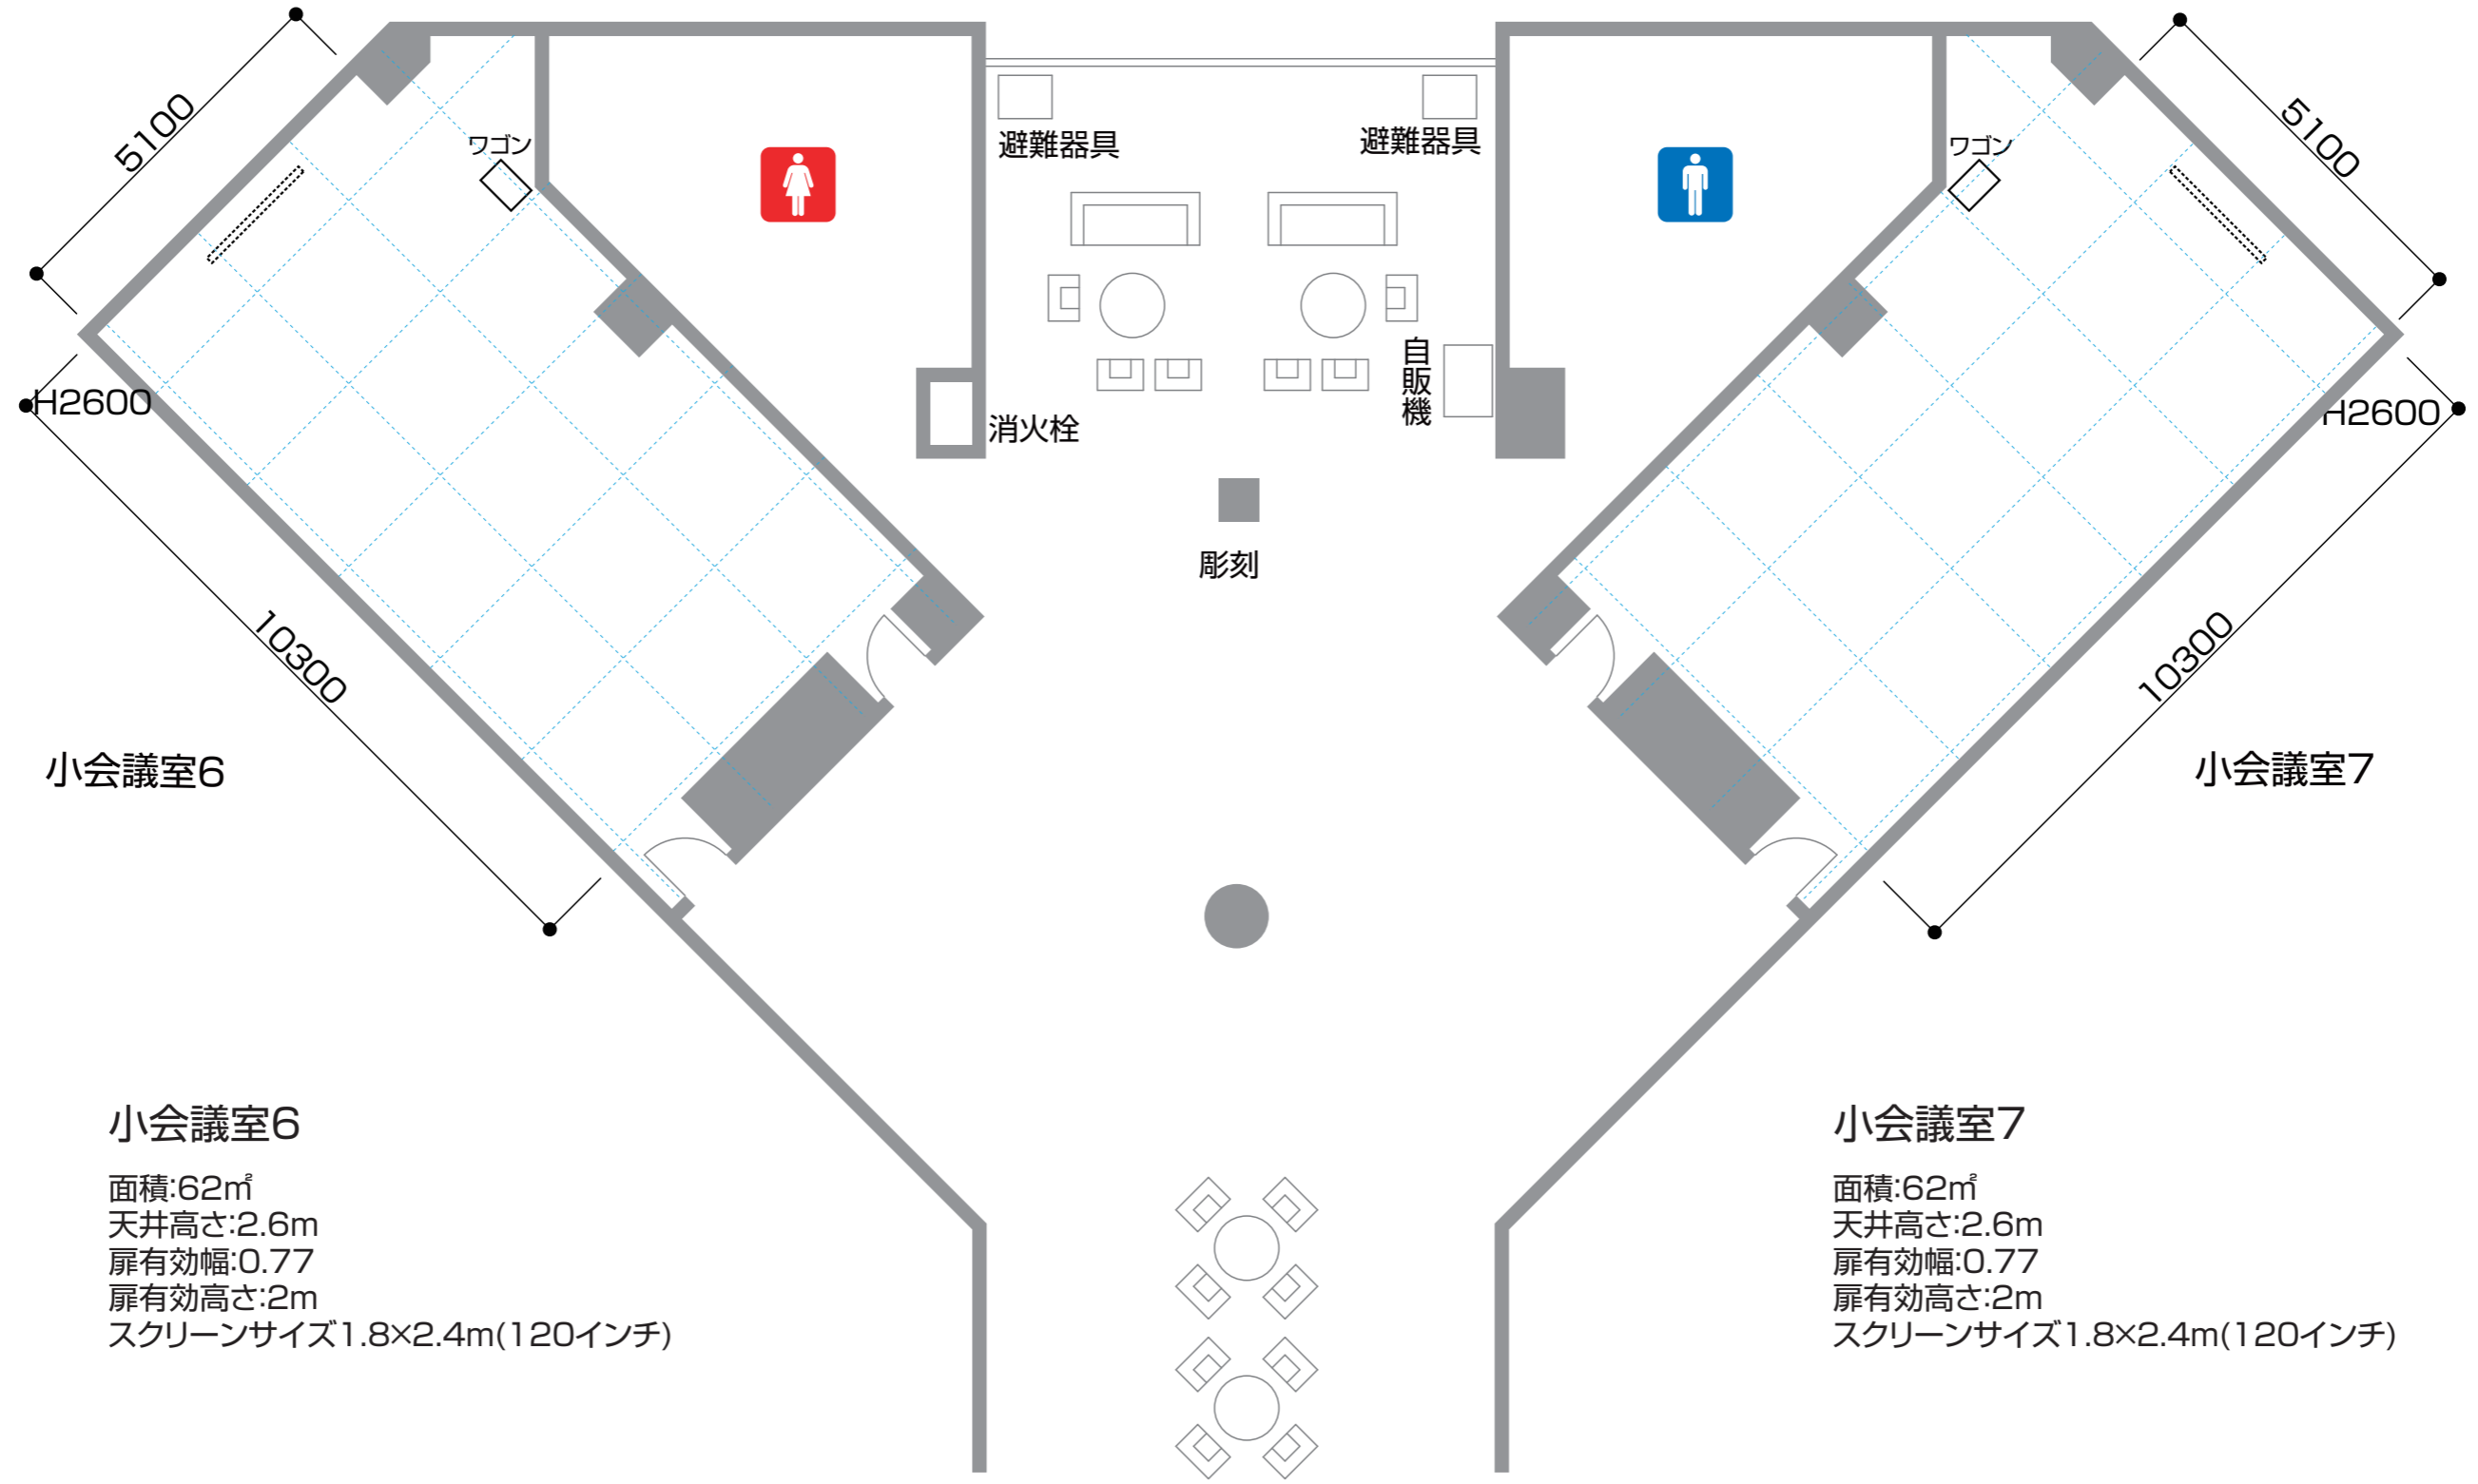

小会議室6

小会議室7

小会議室6
面積:62㎡
天井高さ:2.6m
扉有効幅:0.77
扉有効高さ:2m
スクリーンサイズ1.8×2.4m(120インチ)

小会議室7
面積:62㎡
天井高さ:2.6m
扉有効幅:0.77
扉有効高さ:2m
スクリーンサイズ1.8×2.4m(120インチ)