


仙台国際センター
バリアフリーガイド

会議棟 3F



展示棟

会議棟 2F

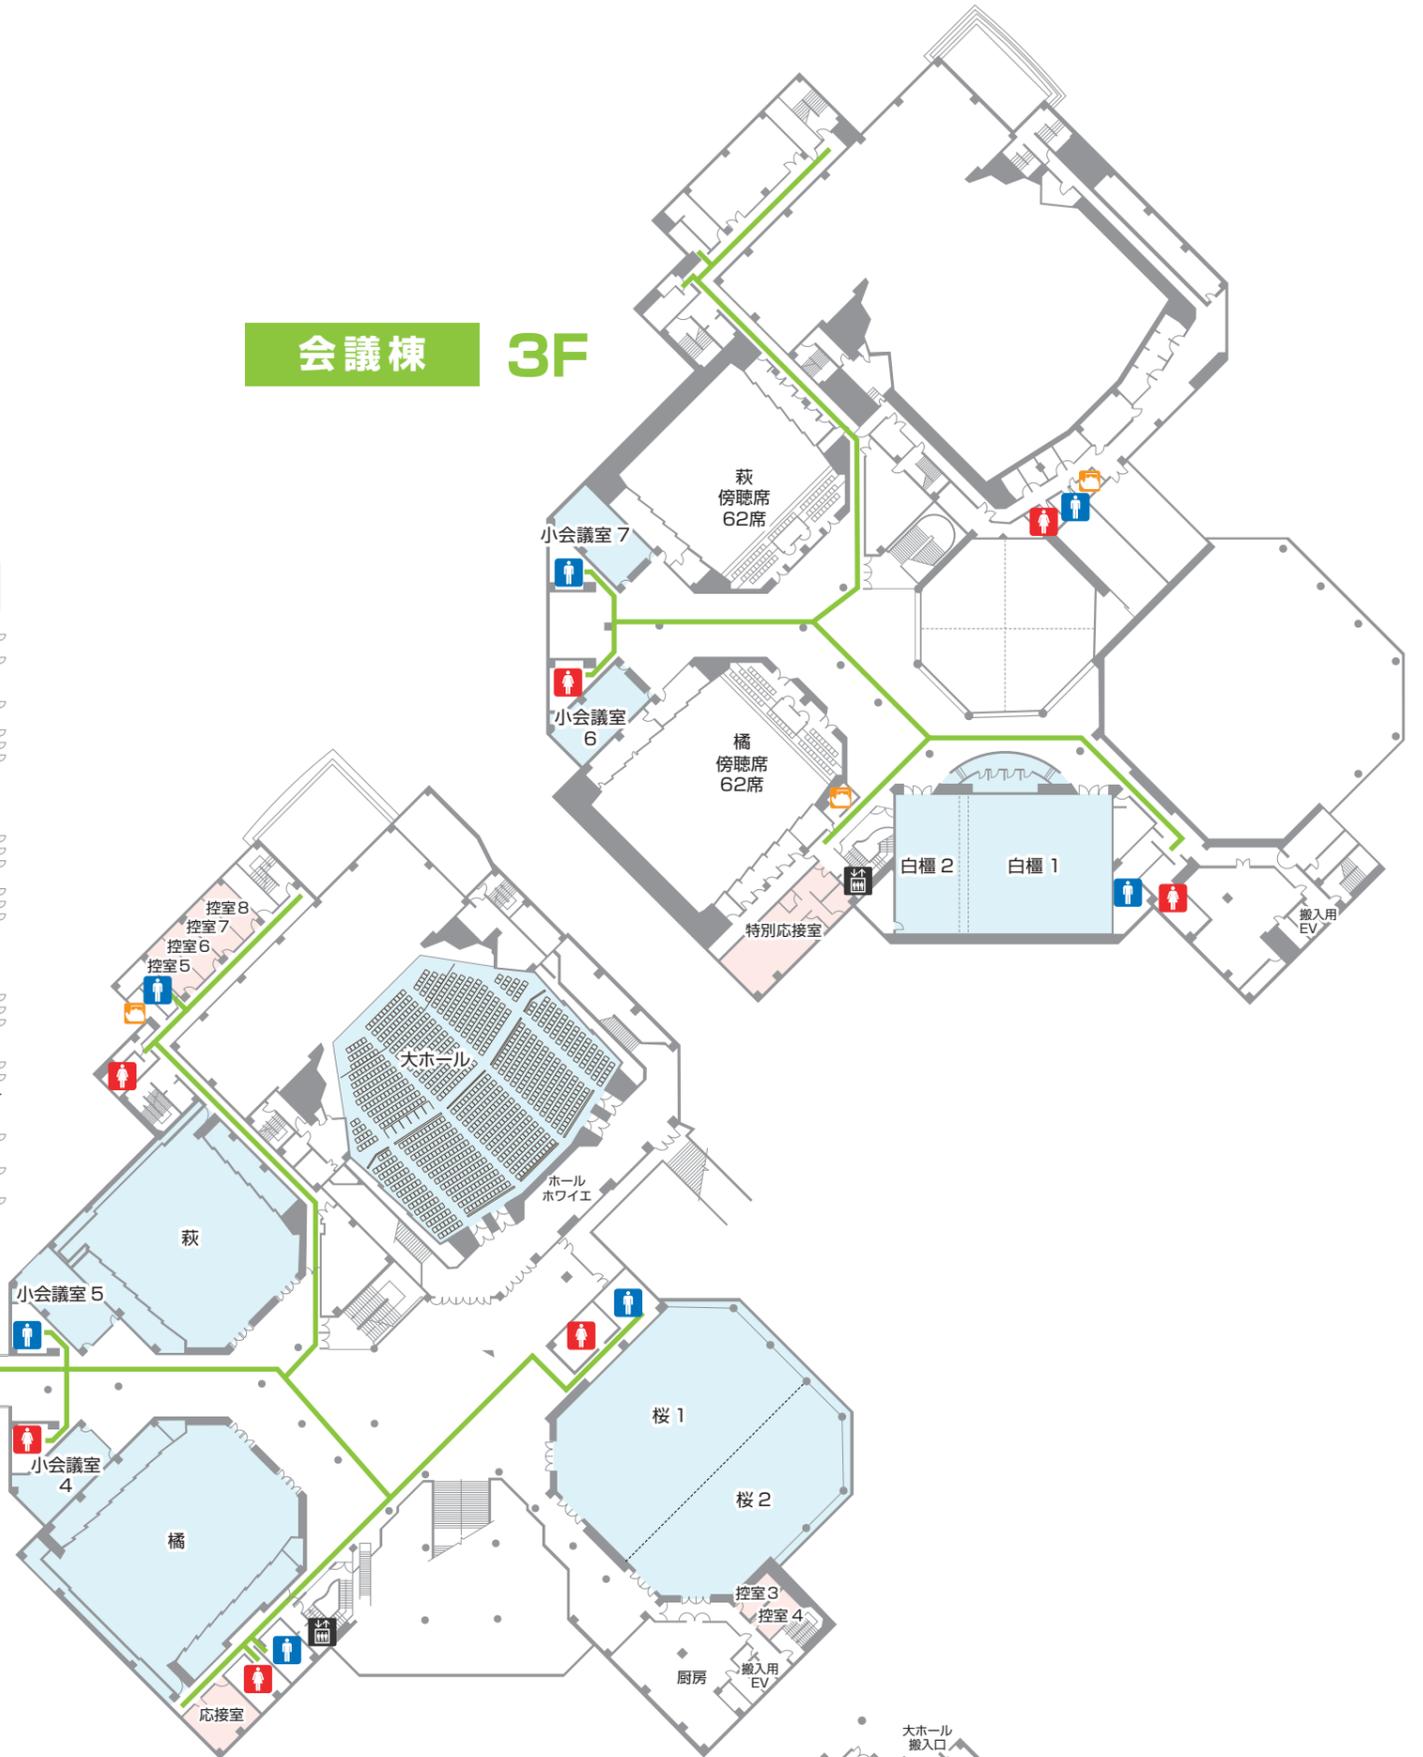

会議棟 1F

