


会議棟


2F 萩  
標準レイアウト  
(スクール)

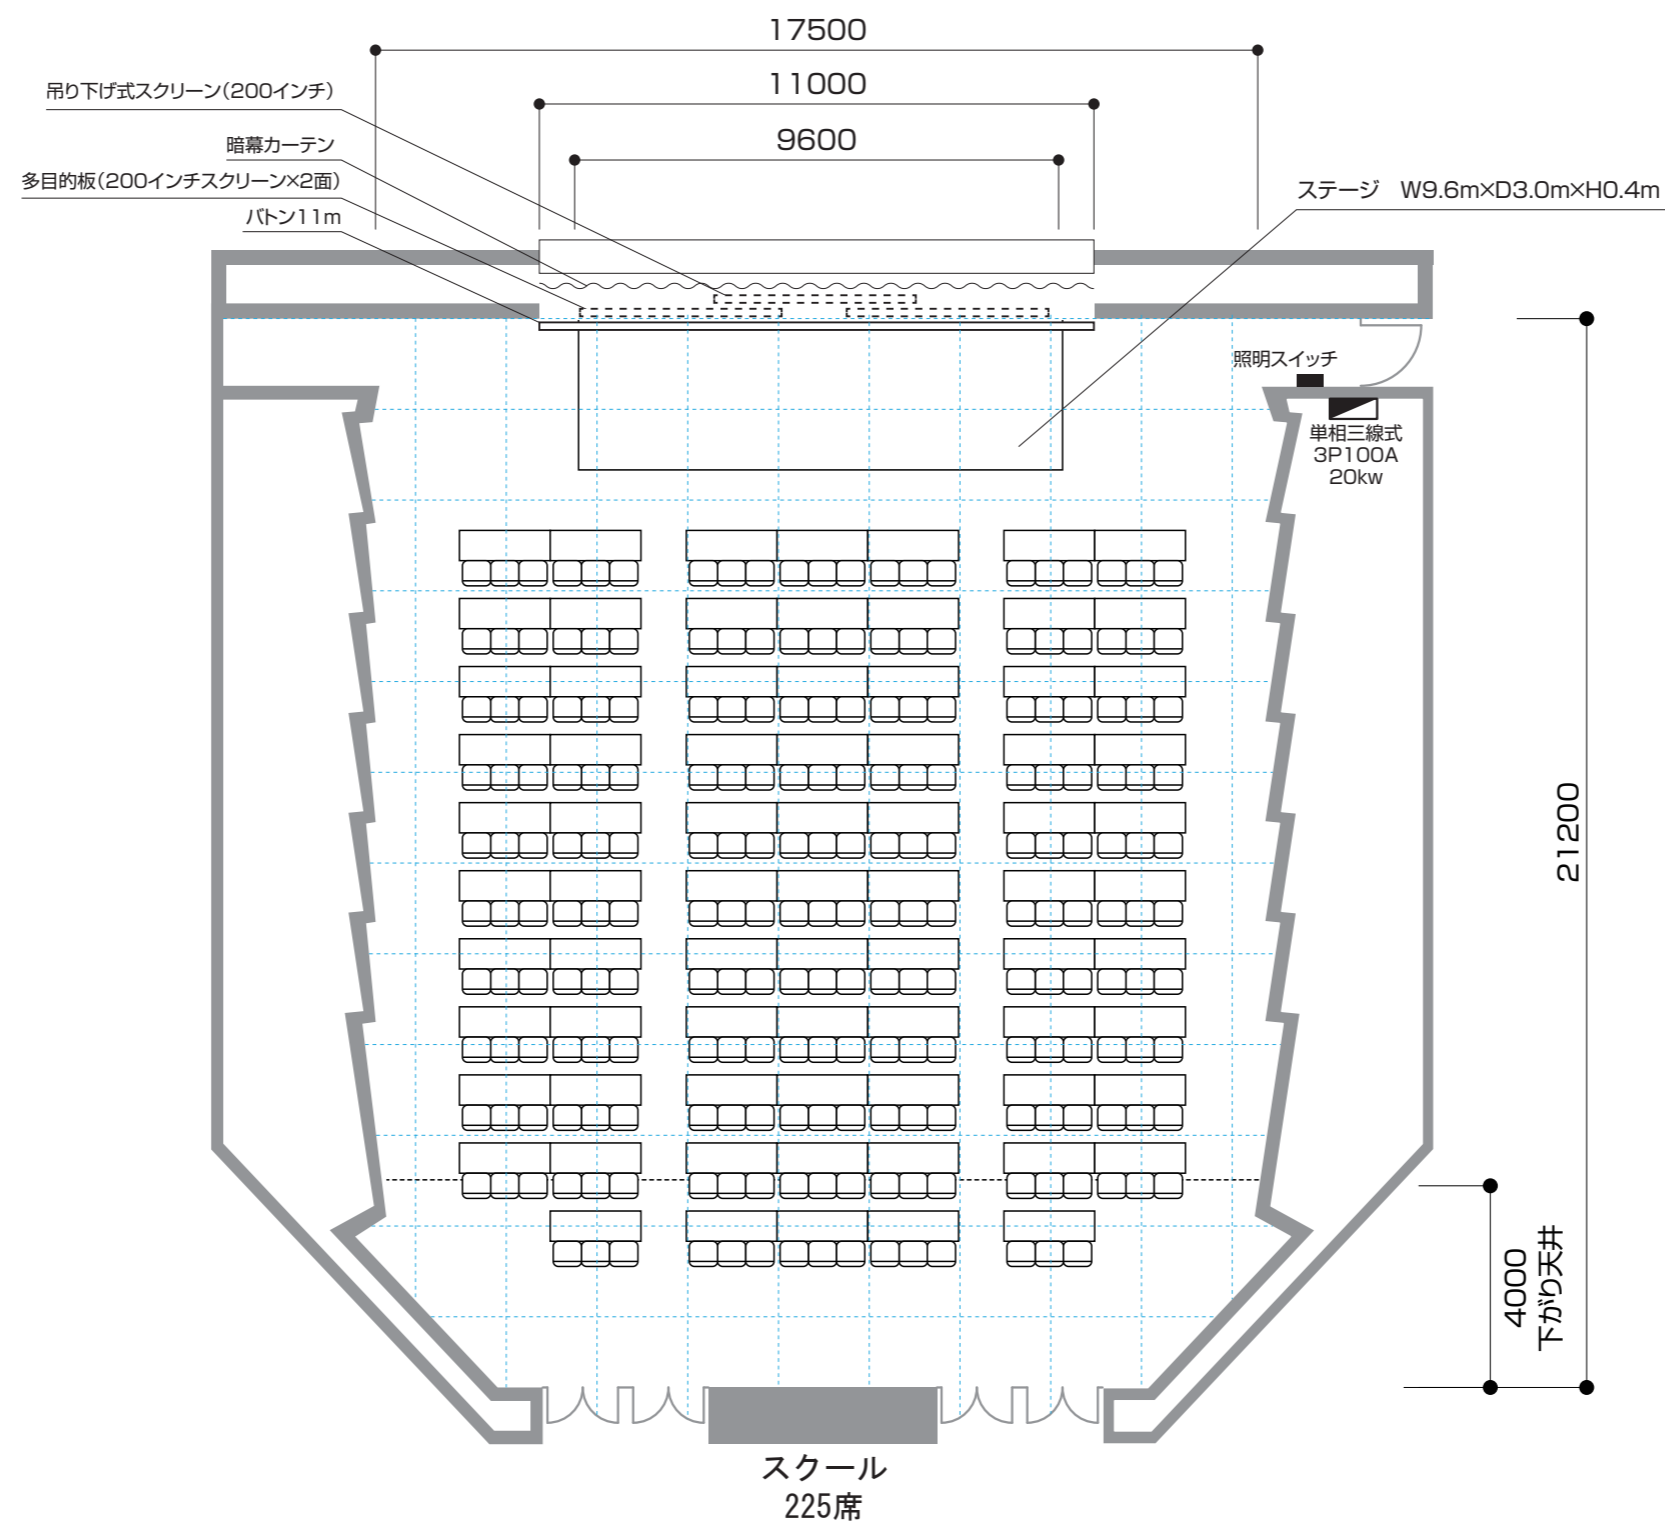

萩  
面積:379㎡  
天井高さ:10.0m(最高部)、4.8m(最低部)、2.1m(下がり天井最低部)  
扉有効幅:1.39m  
扉有効高さ:2m  
スクリーンサイズ4.0×3.0m(200インチ)  
バトン:11m  
床～バトン間距離:4.8m

会議棟


2F 萩  
シアターレイアウト

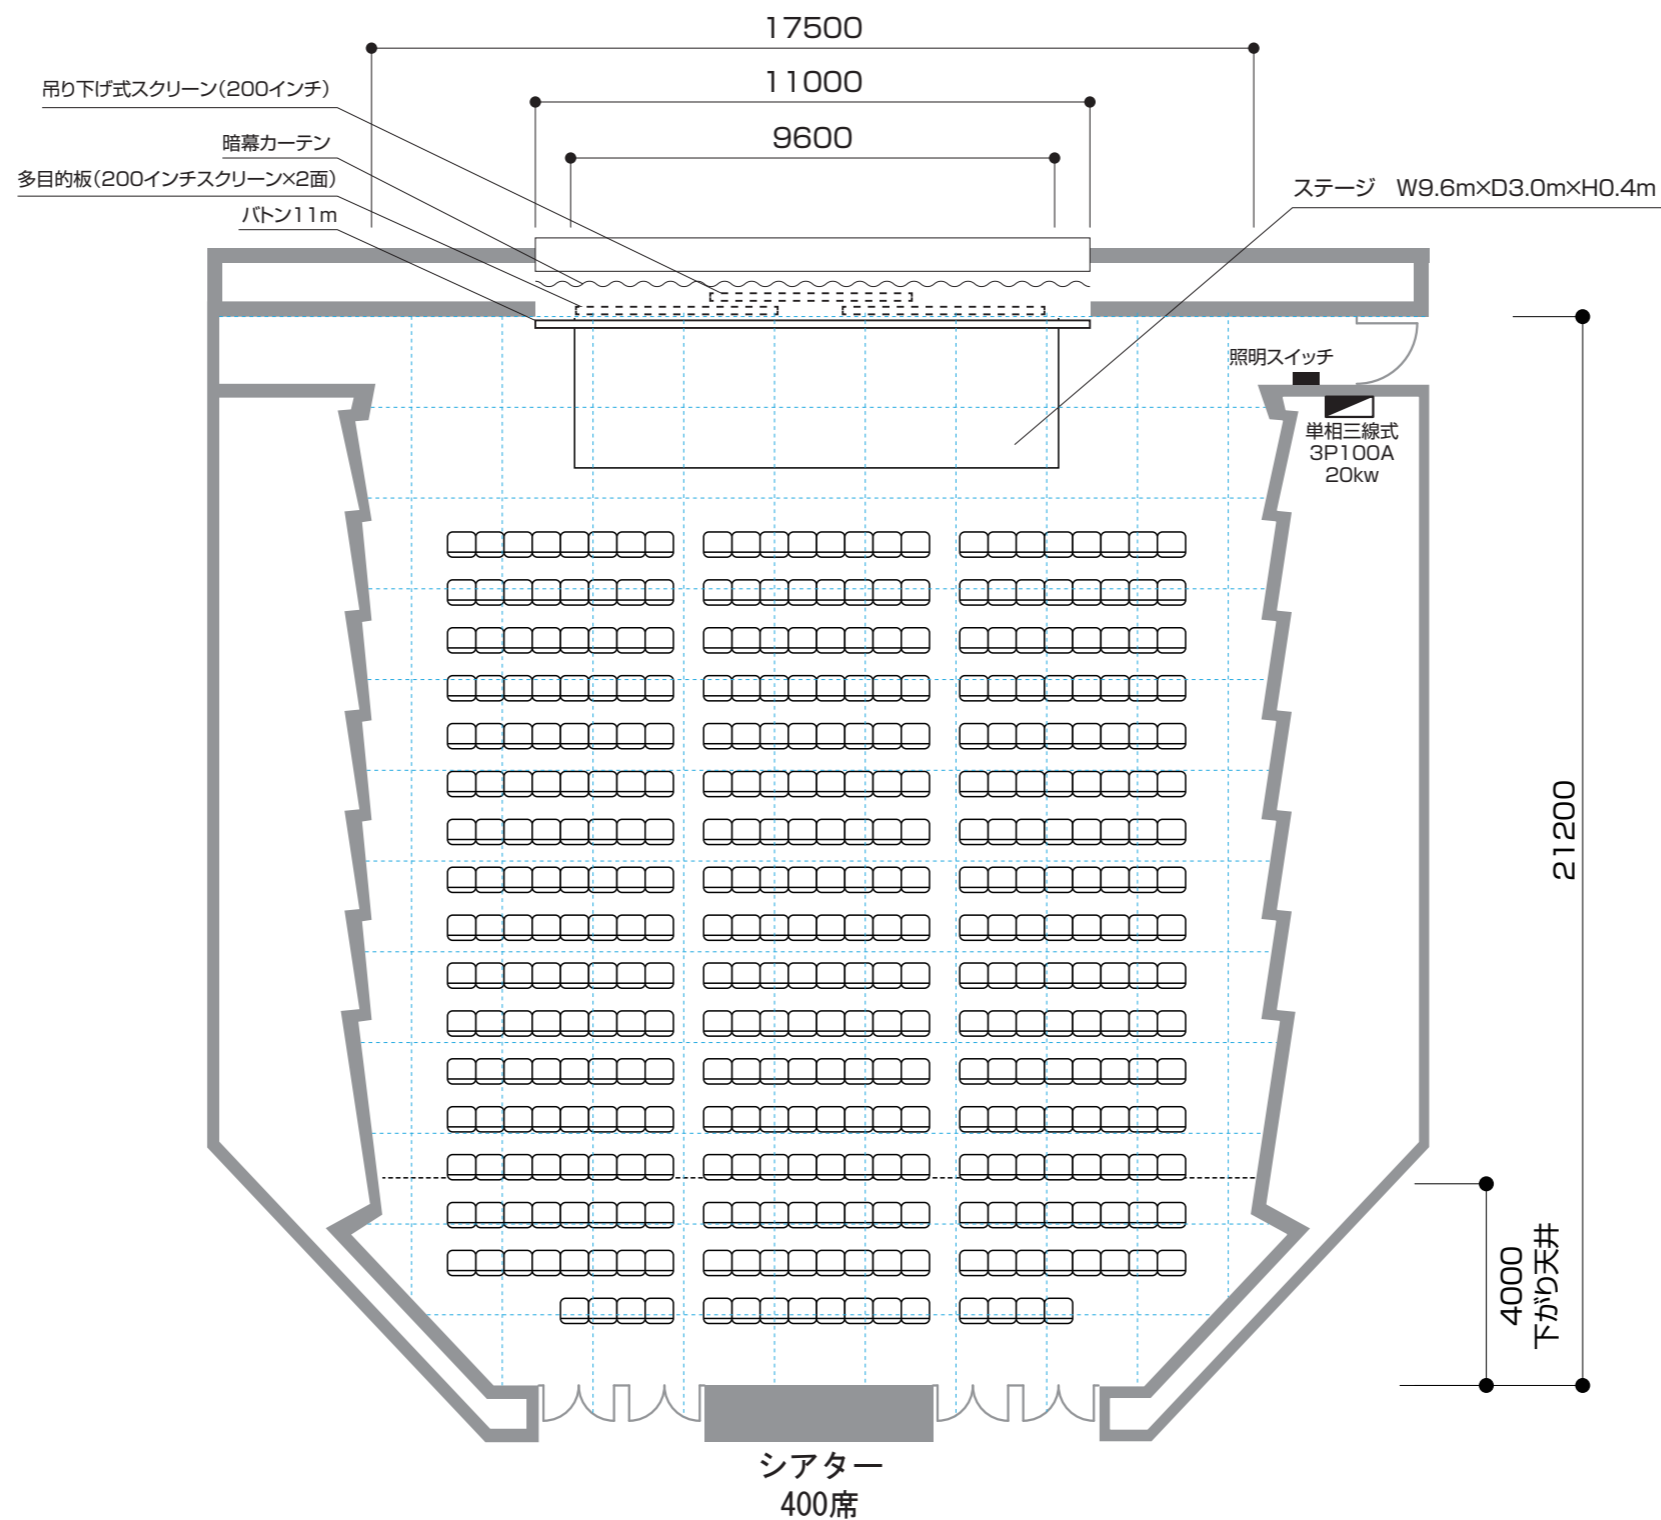

萩  
面積:379㎡  
天井高さ:10.0m(最高部)、4.8m(最低部)、2.1m(下がり天井最低部)  
扉有効幅:1.39m  
扉有効高さ:2m  
スクリーンサイズ4.0×3.0m(200インチ)  
バトン:11m  
床～バトン間距離:4.8m

会議棟

2F 萩  
口の字レイアウト

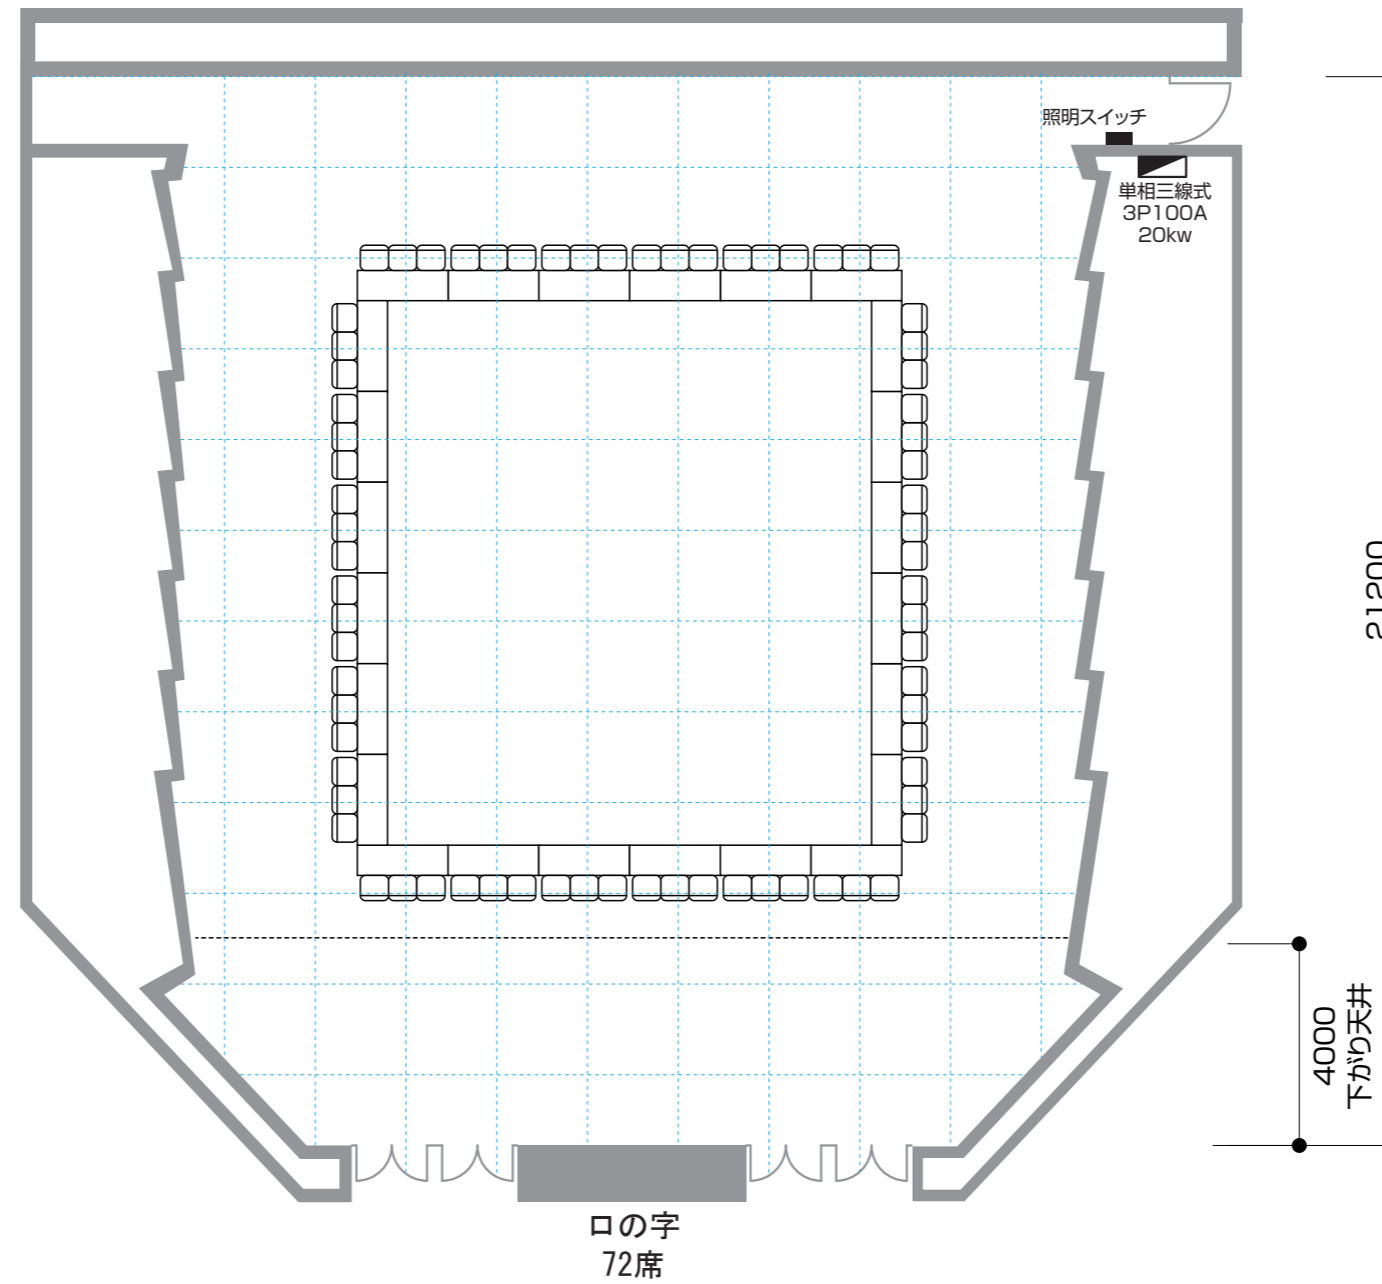


萩  
面積:379㎡  
天井高さ:10.0m(最高部)、4.8m(最低部)、2.1m(下がり天井最低部)  
扉有効幅:1.39m  
扉有効高さ:2m  
スクリーンサイズ4.0×3.0m(200インチ)  
バトン:11m  
床～バトン間距離:4.8m

会議棟


2F 萩

ポスターレイアウト

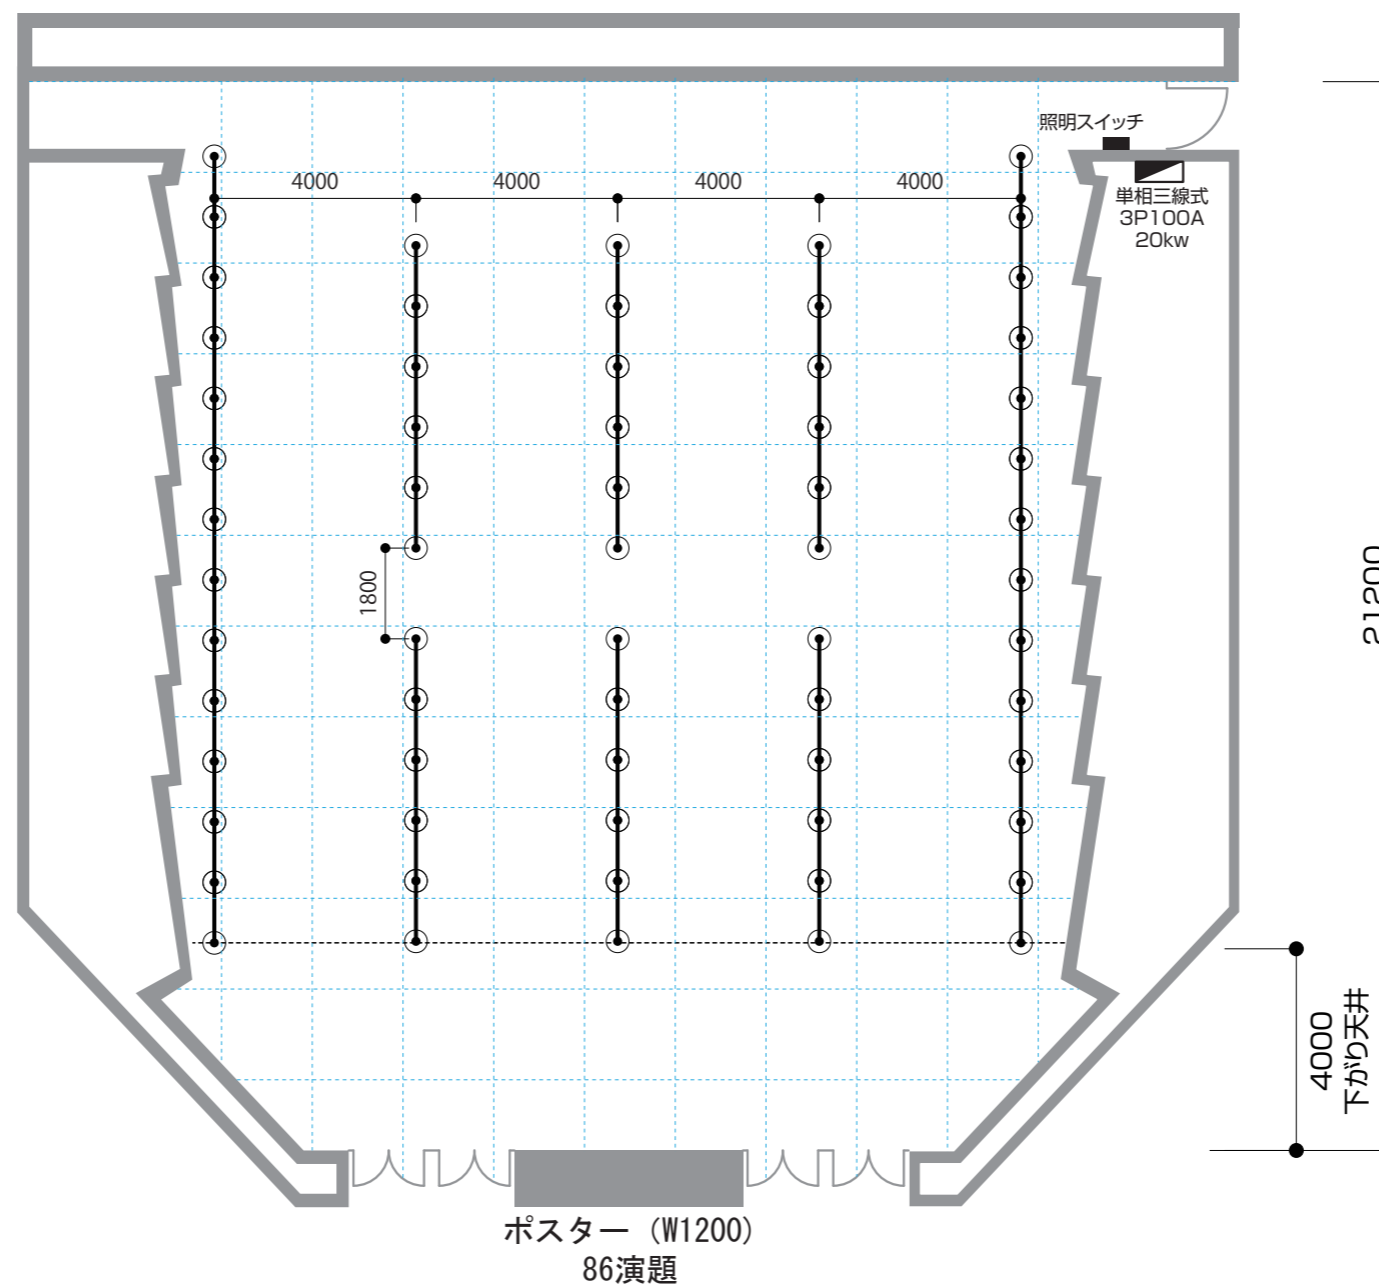

萩  
面積:379㎡  
天井高さ:10.0m(最高部)、4.8m(最低部)、2.1m(下がり天井最低部)  
扉有効幅:1.39m  
扉有効高さ:2m  
スクリーンサイズ4.0×3.0m(200インチ)  
バトン:11m  
床～バトン間距離:4.8m

会議棟  
2F 萩

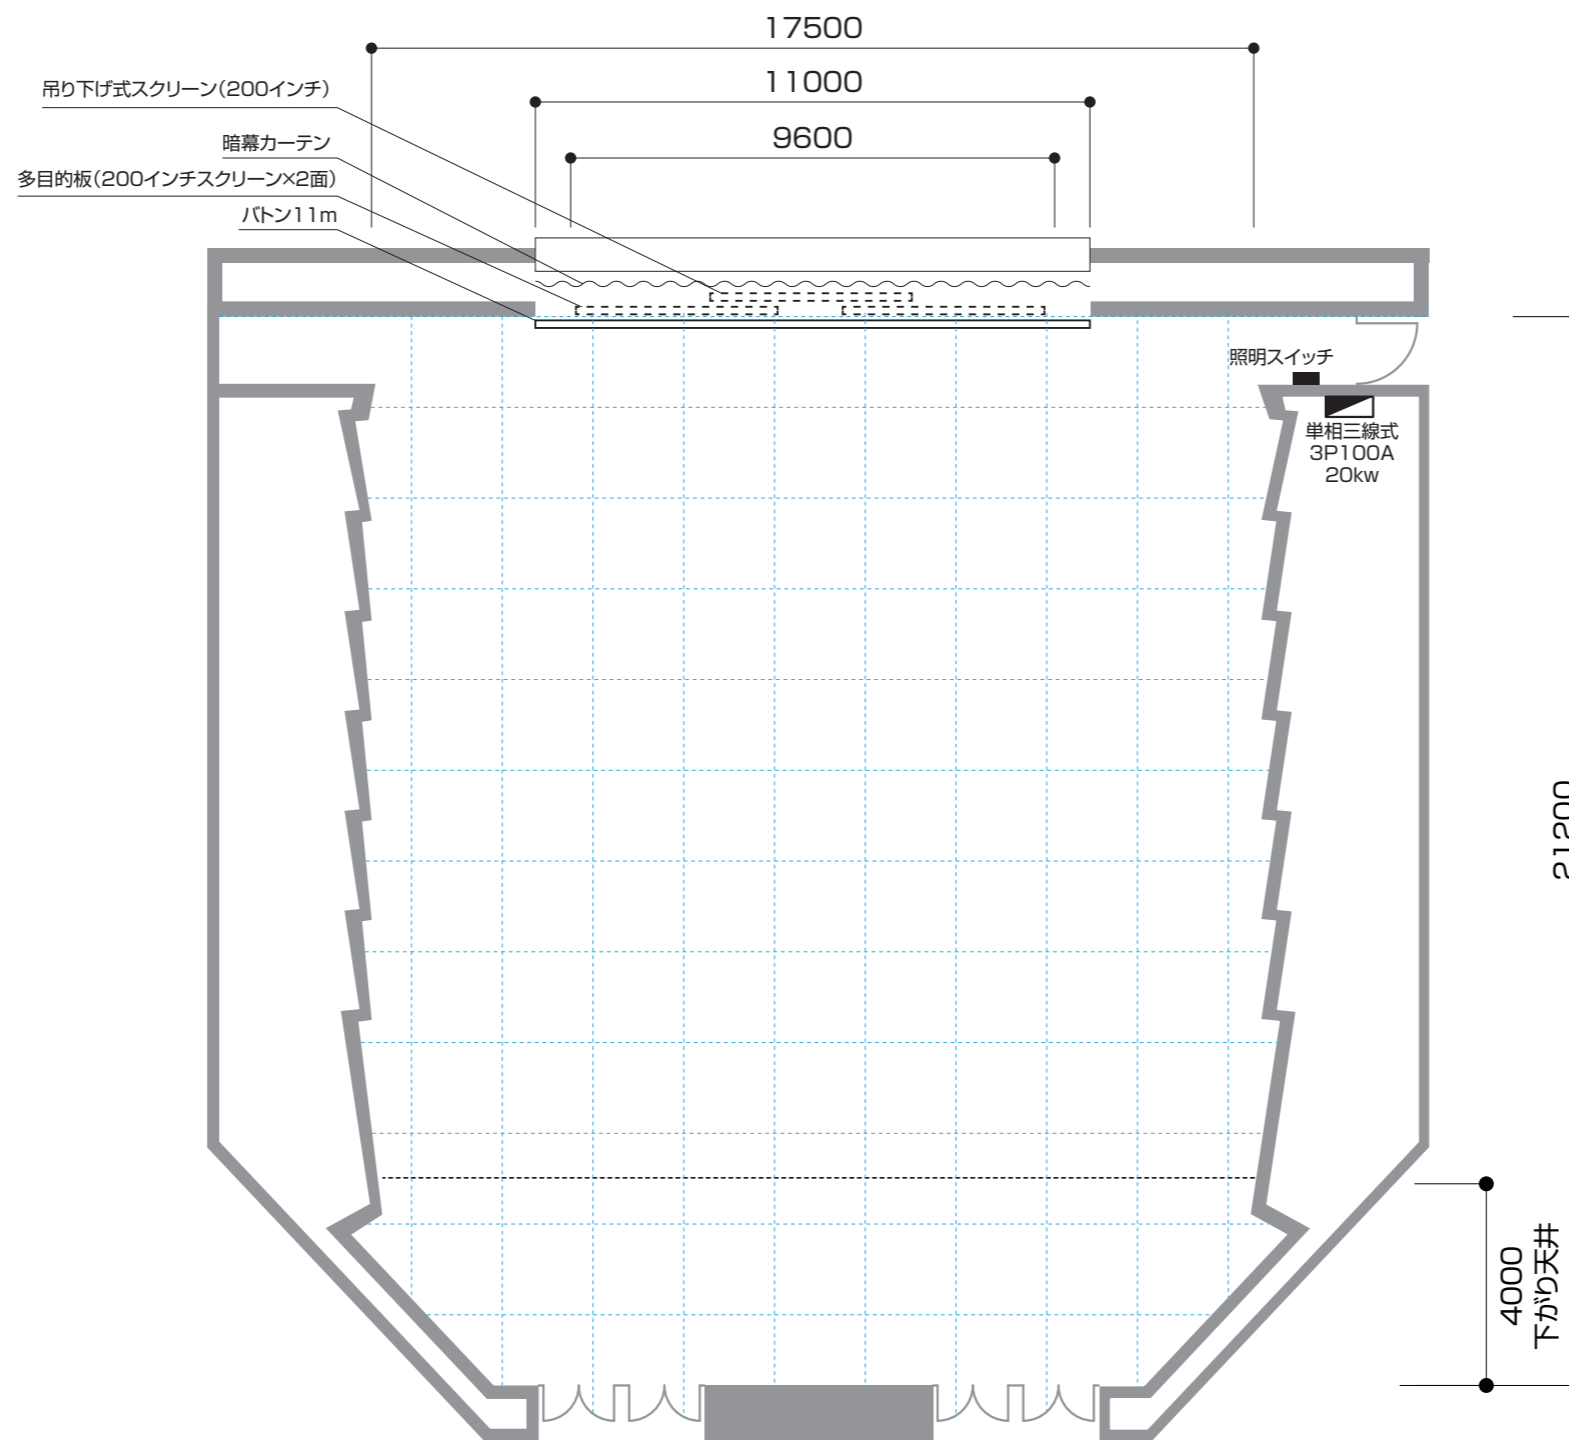

萩  
面積:379㎡  
天井高さ:10.0m(最高部)、4.8m(最低部)、2.1m(下がり天井最低部)  
扉有効幅:1.39m  
扉有効高さ:2m  
スクリーンサイズ4.0×3.0m(200インチ)  
バトン:11m  
床～バトン間距離:4.8m