



3F 白櫃

(白櫃 1+白櫃 2)
スクールレイアウト

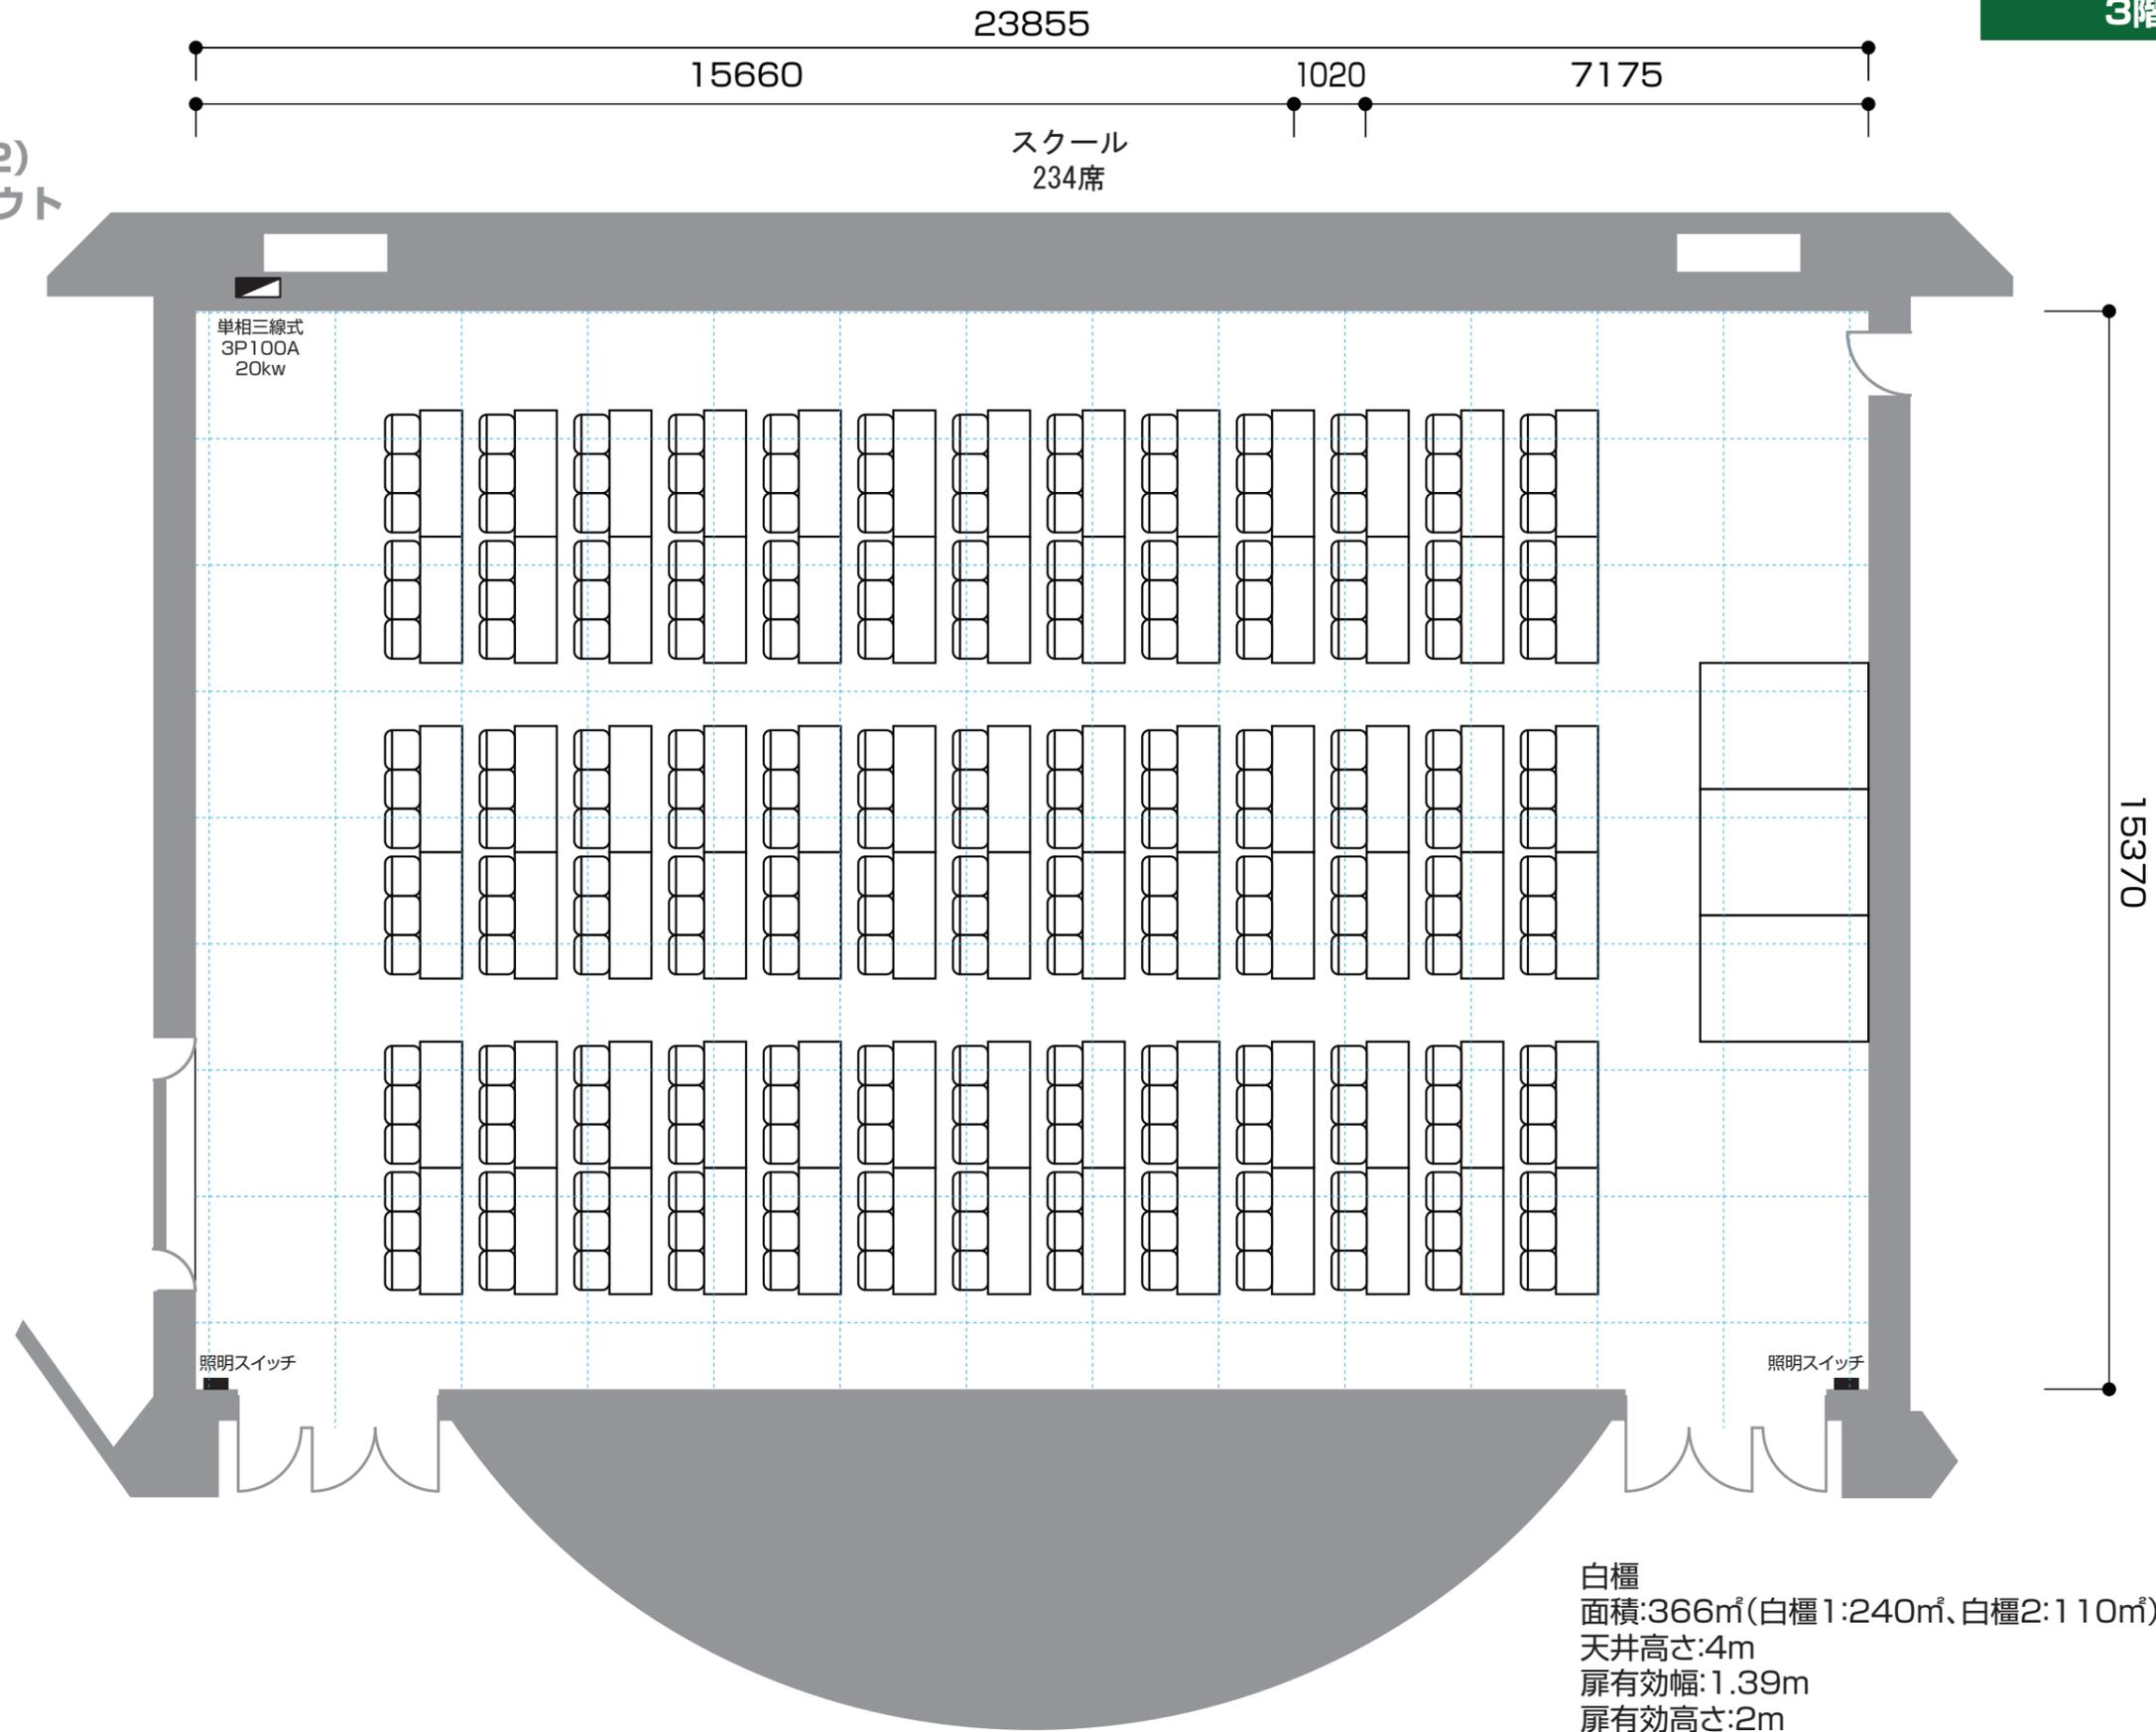


白櫃
 面積:366㎡(白櫃1:240㎡、白櫃2:110㎡)
 天井高さ:4m
 扉有効幅:1.39m
 扉有効高さ:2m
 スクリーンサイズ(白櫃1)4.8×1.8m(120インチ)
 スクリーンサイズ(白櫃2)4.8×1.8m(120インチ)
 スクリーンサイズ(白櫃2、ロール式)4.8m×1.8m(120インチ)

3F 白櫃
(白櫃 1+白櫃 2)
シアターレイアウト

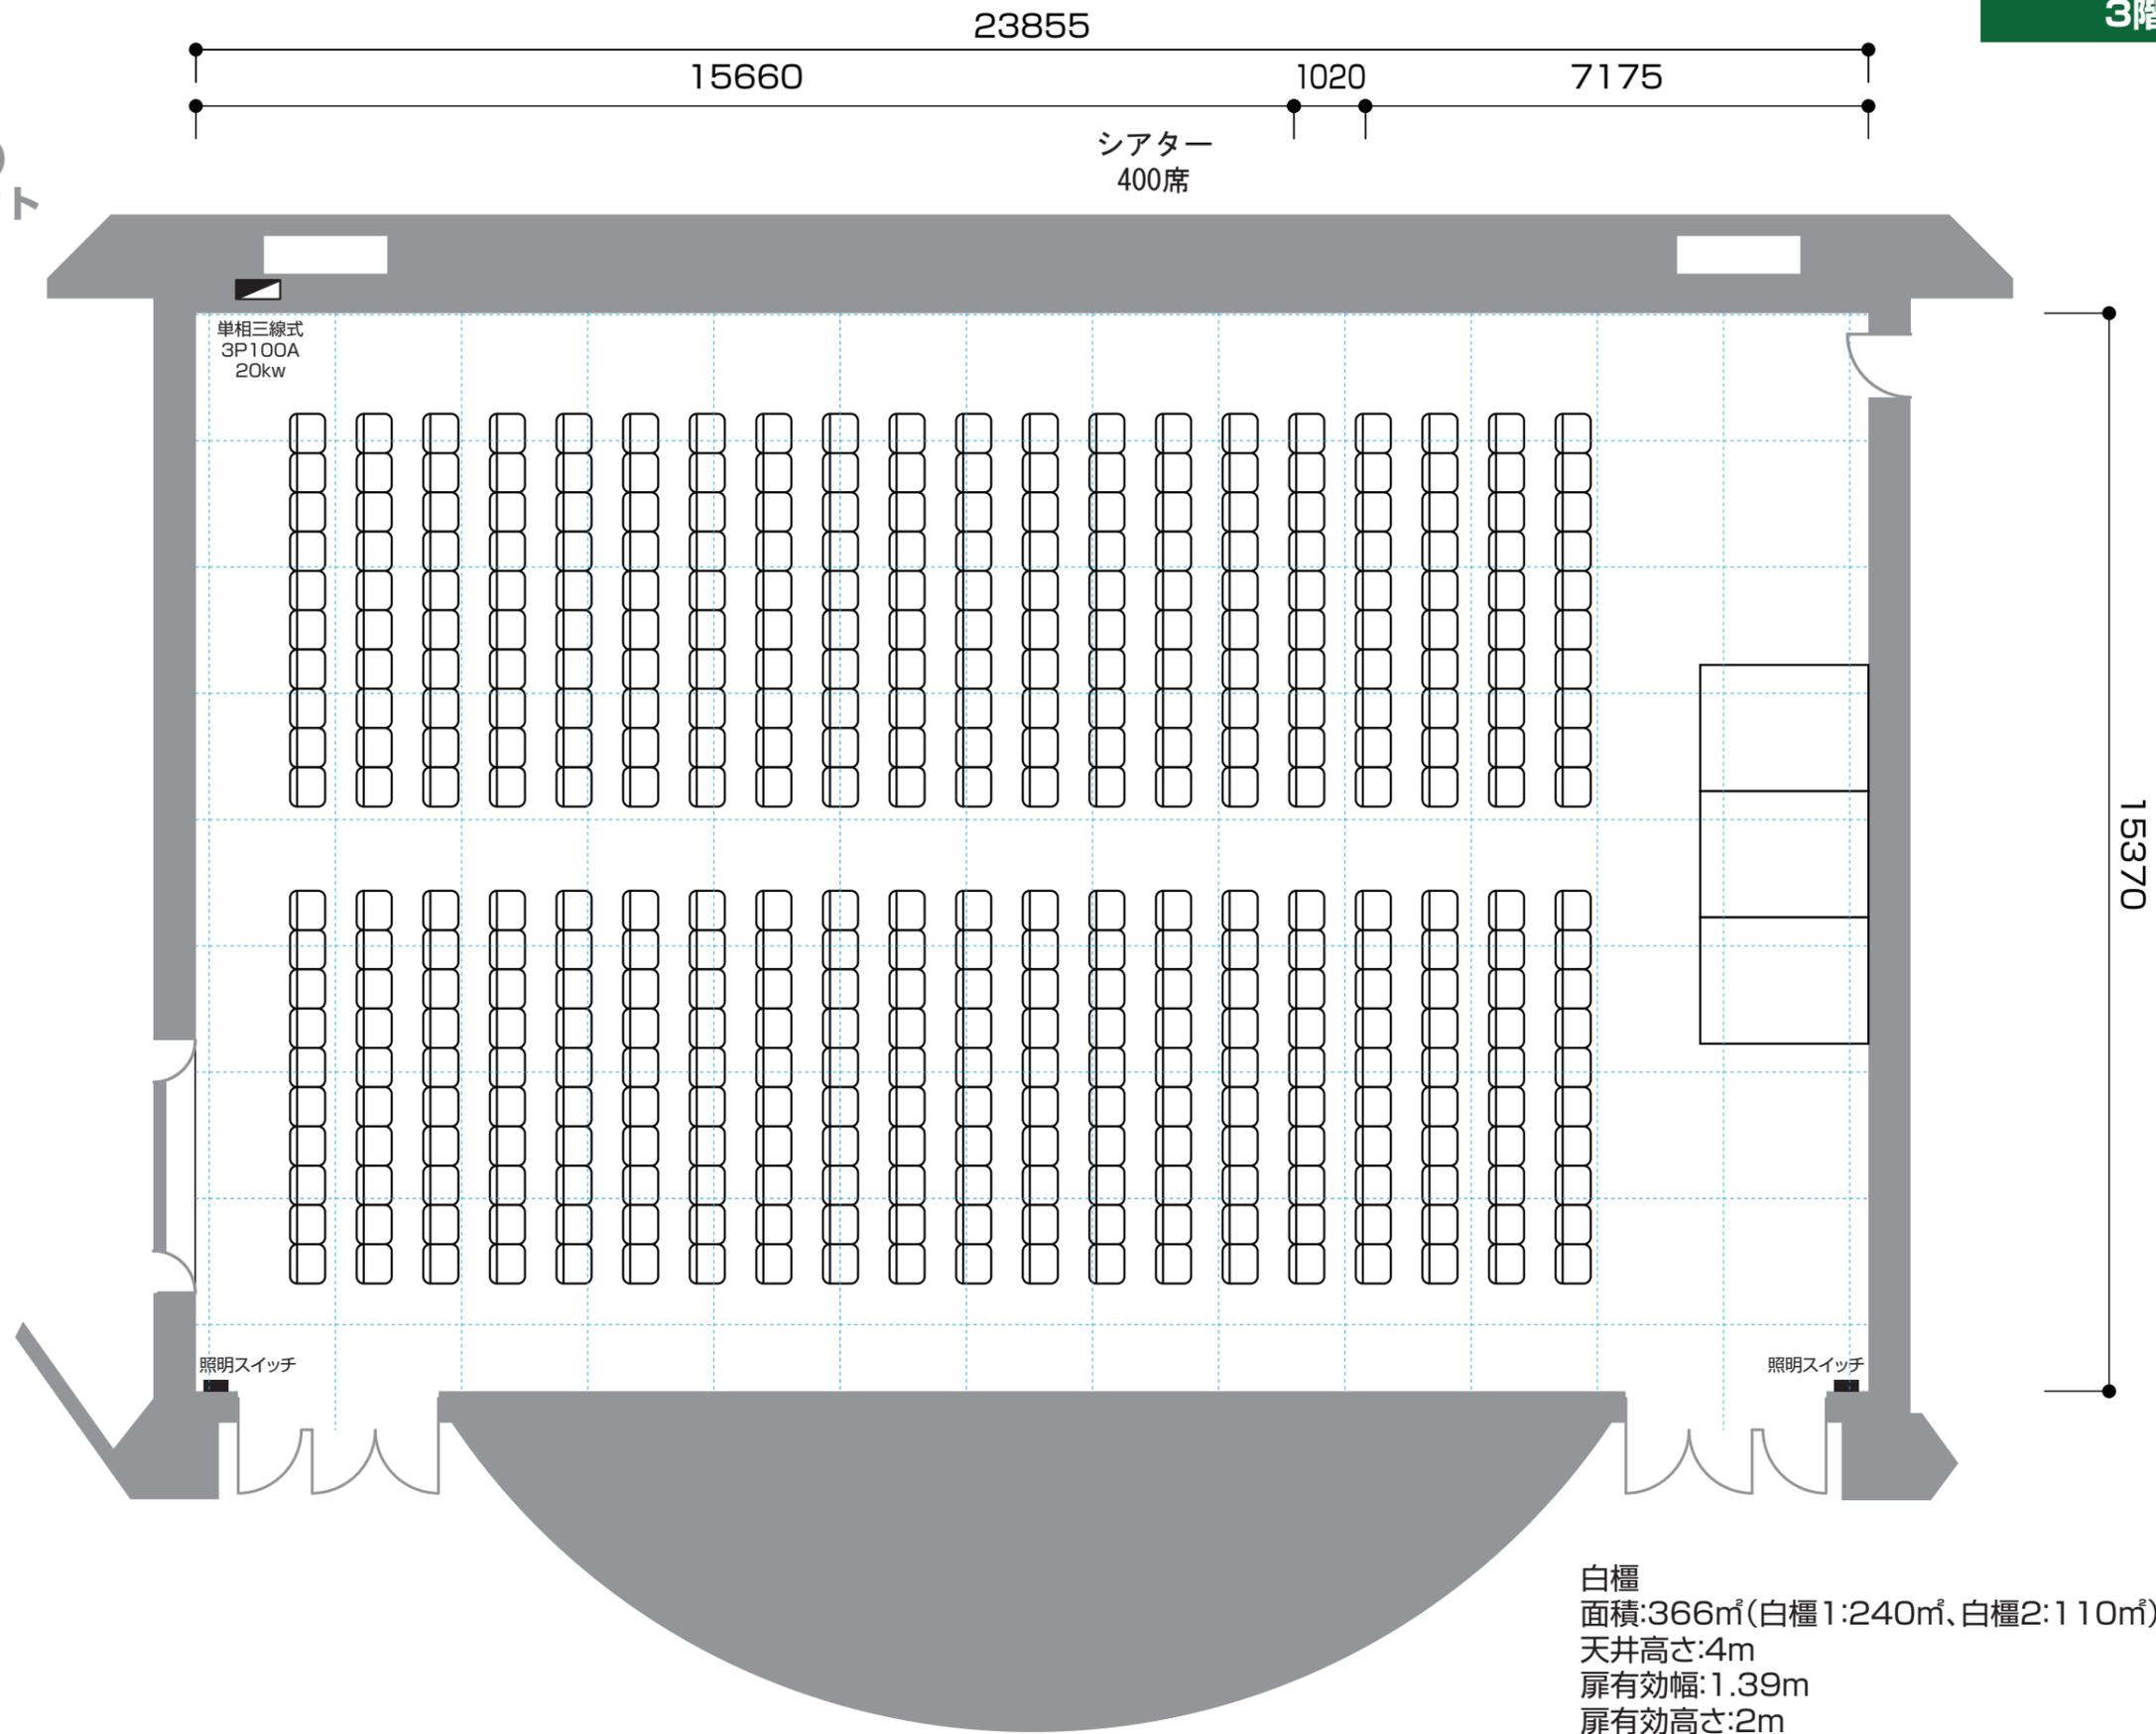

白櫃
 面積:366㎡(白櫃1:240㎡、白櫃2:110㎡)
 天井高さ:4m
 扉有効幅:1.39m
 扉有効高さ:2m
 スクリーンサイズ(白櫃1)4.8×1.8m(120インチ)
 スクリーンサイズ(白櫃2)4.8×1.8m(120インチ)
 スクリーンサイズ(白櫃2、ロール式)4.8m×1.8m(120インチ)


3F 白櫃
(白櫃 1+白櫃 2)
口の字レイアウト

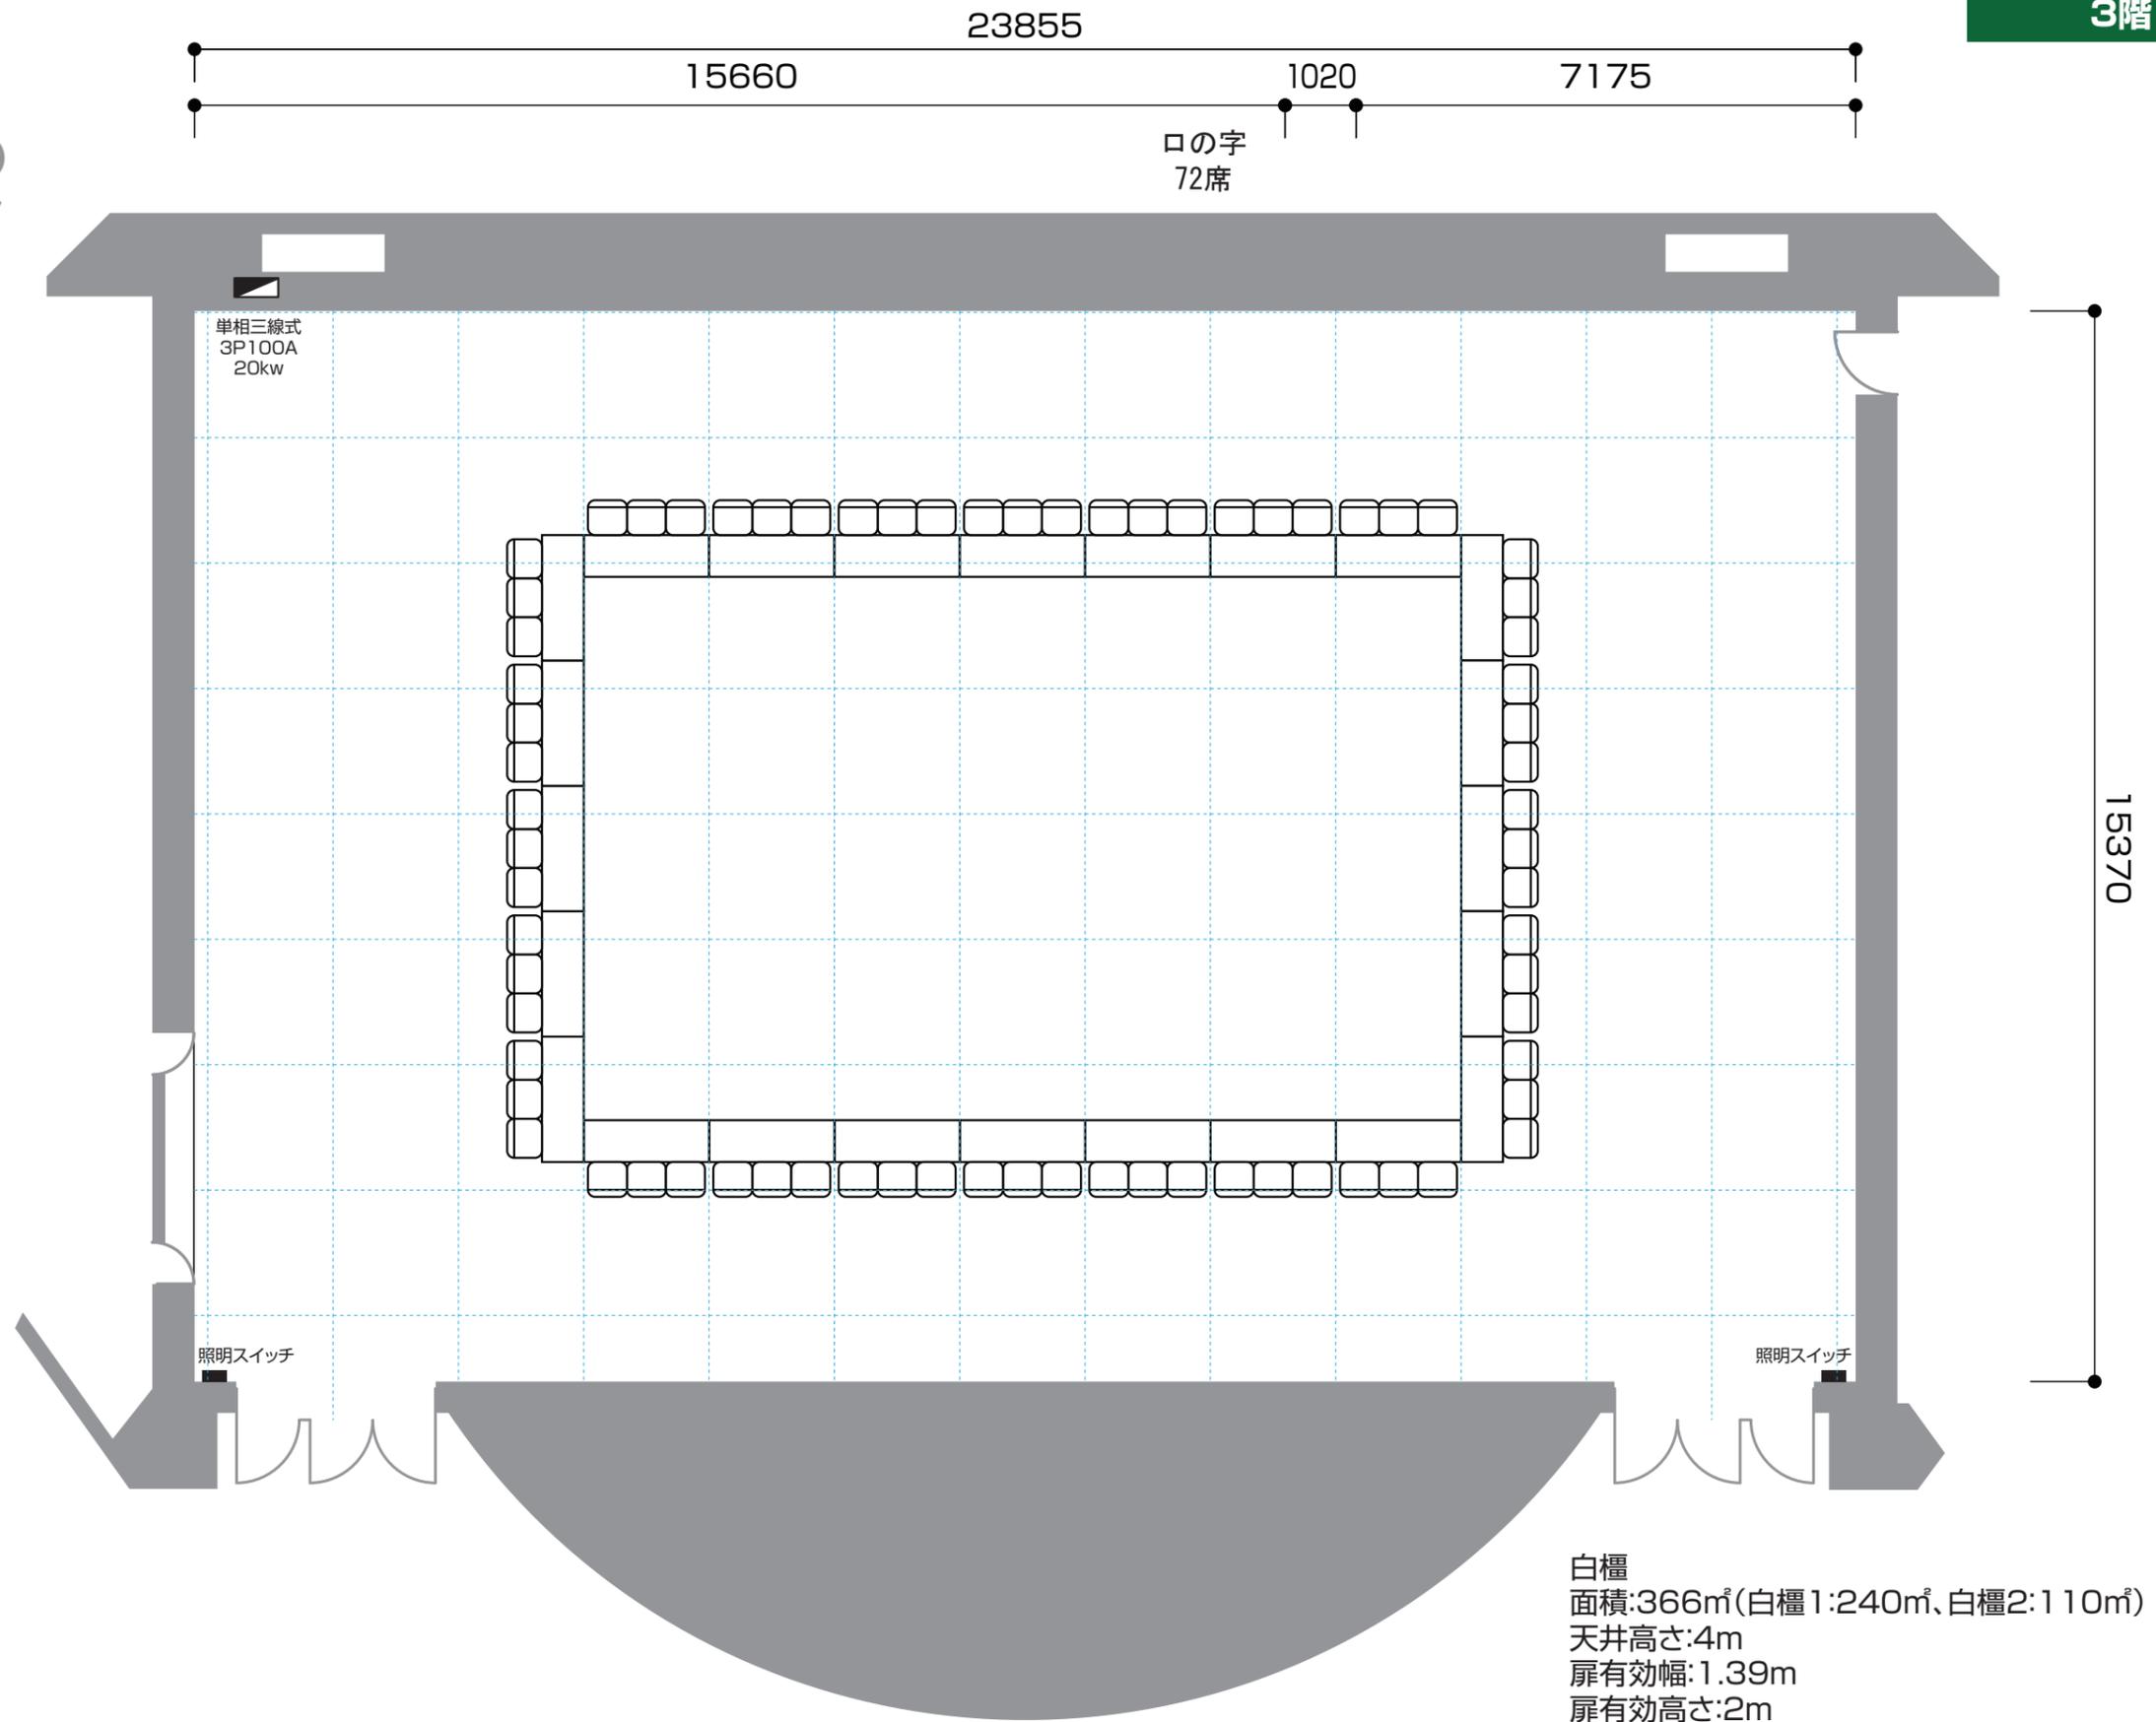


白櫃
面積:366㎡(白櫃1:240㎡、白櫃2:110㎡)
天井高さ:4m
扉有効幅:1.39m
扉有効高さ:2m
スクリーンサイズ(白櫃1)4.8×1.8m(120インチ)
スクリーンサイズ(白櫃2)4.8×1.8m(120インチ)
スクリーンサイズ(白櫃2、ロール式)4.8m×1.8m(120インチ)

3F 白檜

(白檜 1+白檜 2)
ポスターレイアウト

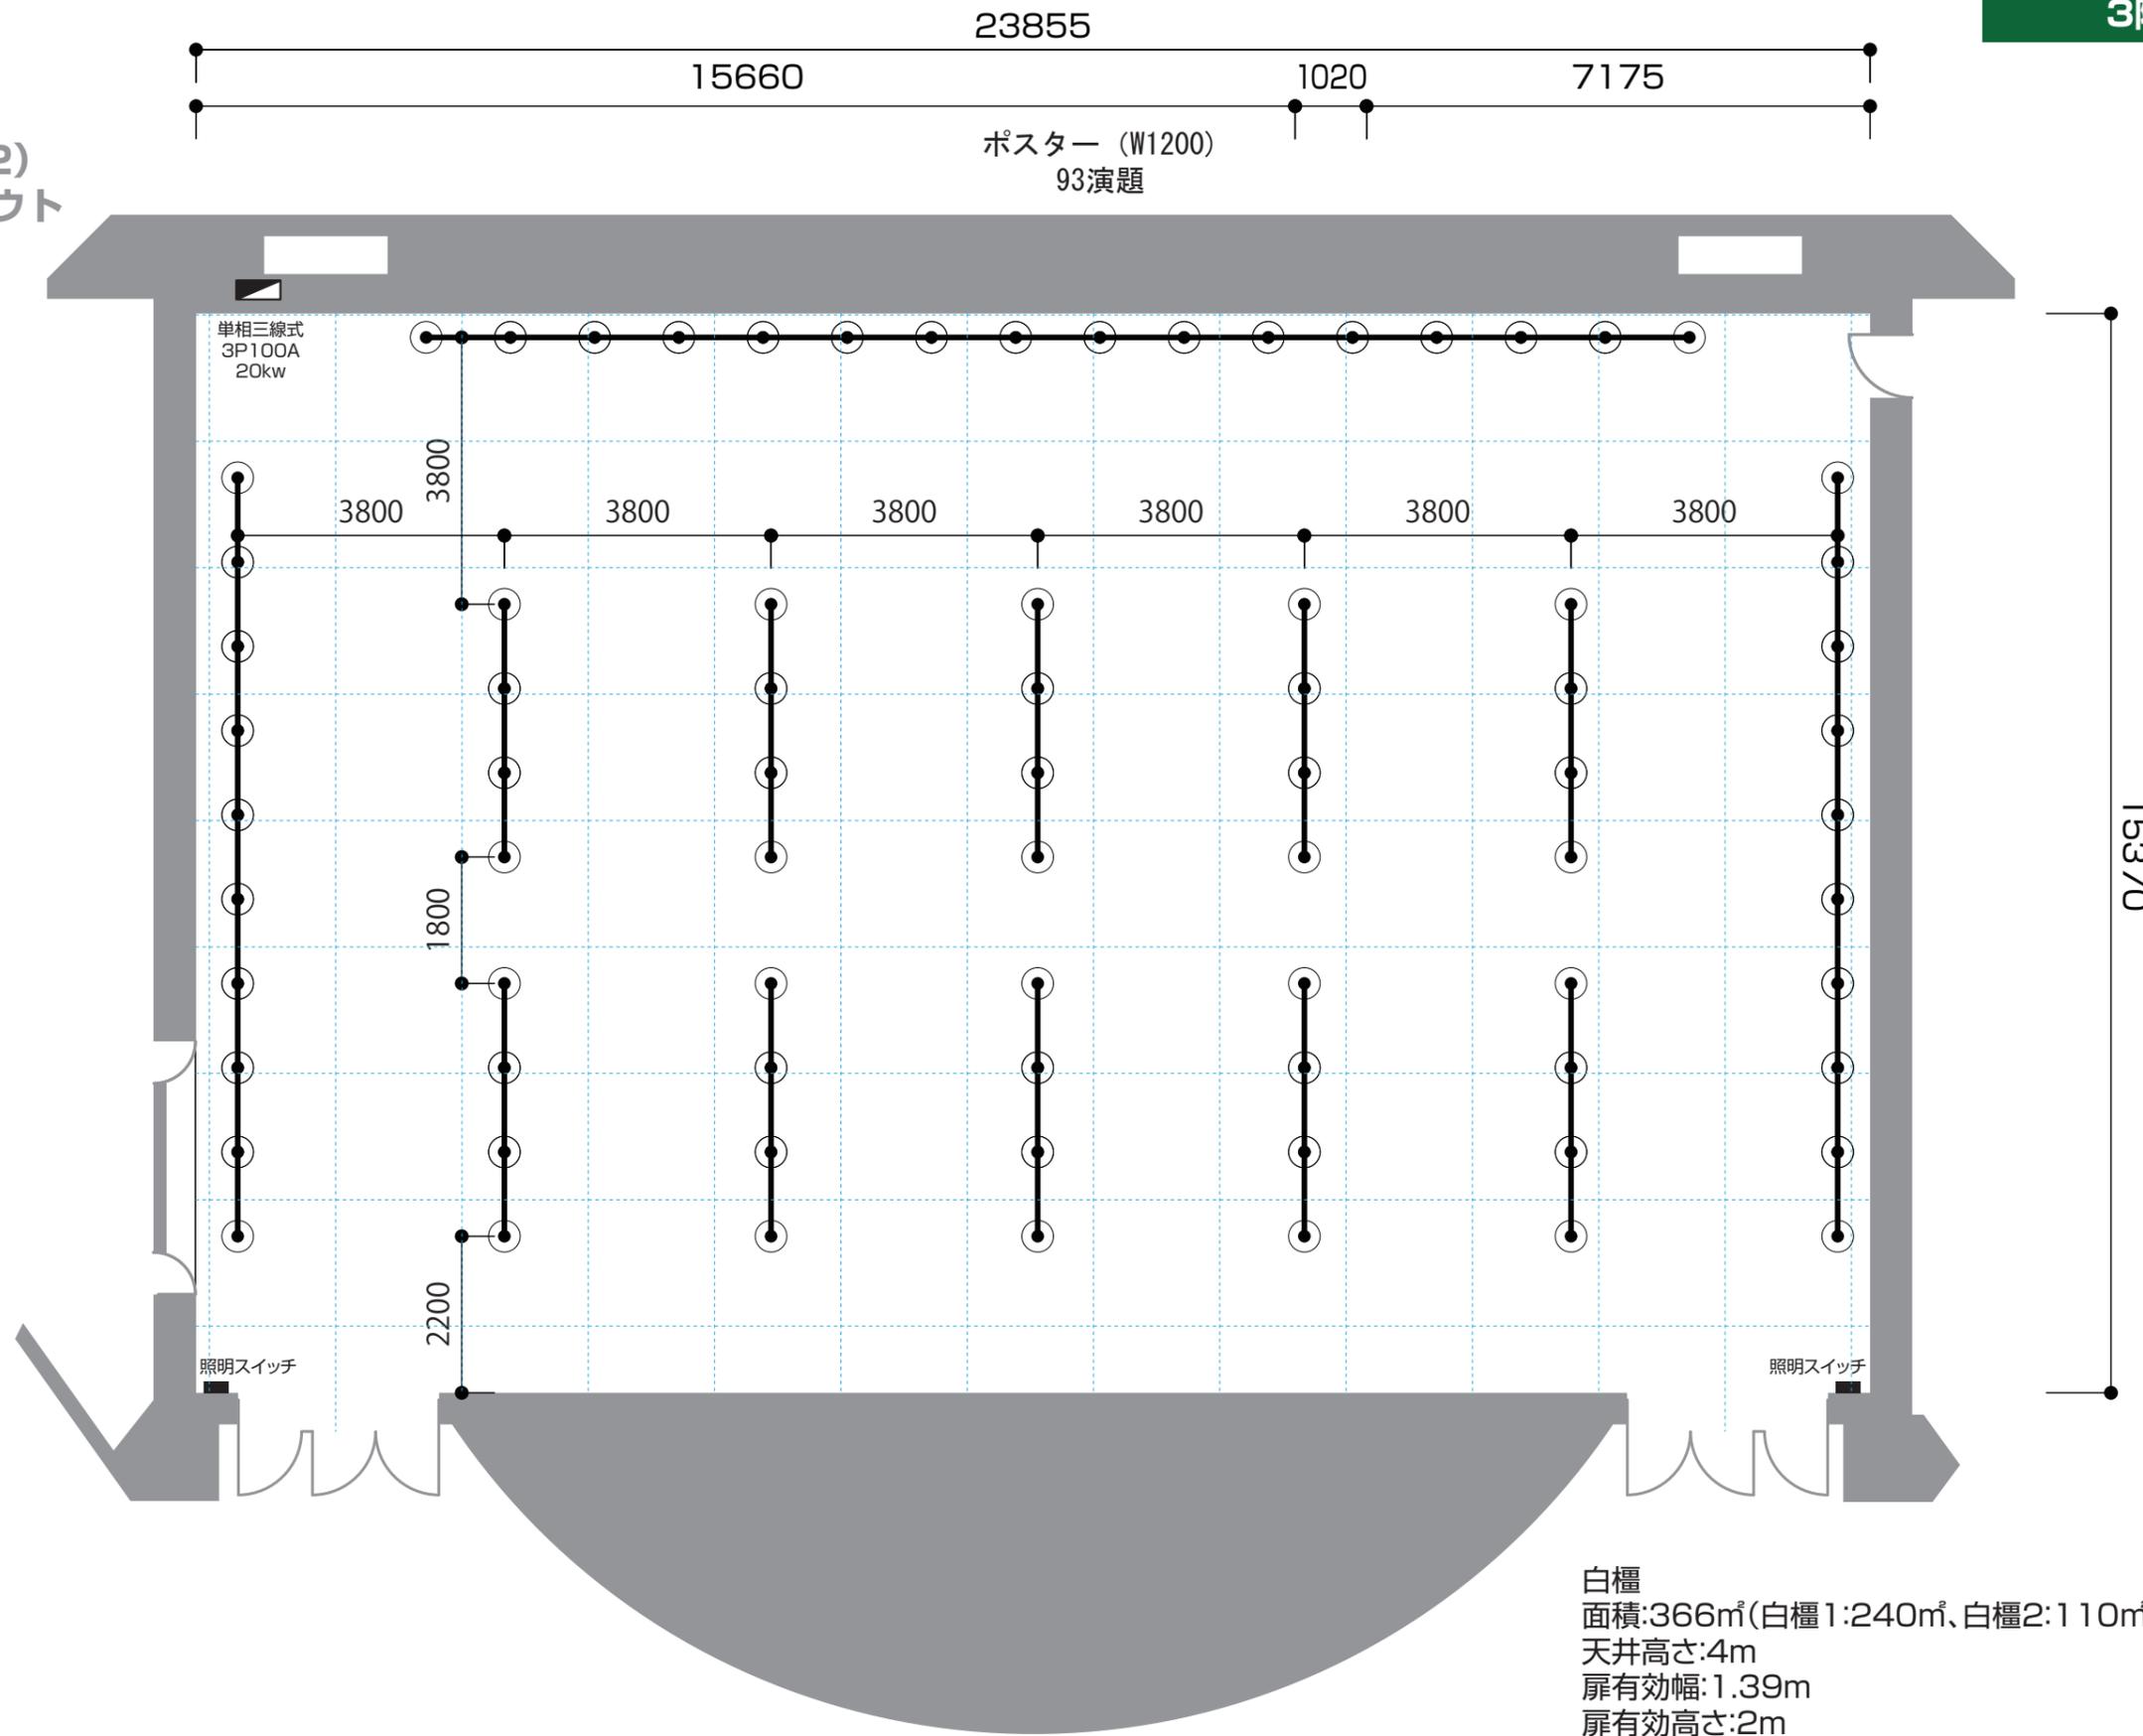

白檜
 面積:366㎡(白檜1:240㎡、白檜2:110㎡)
 天井高さ:4m
 扉有効幅:1.39m
 扉有効高さ:2m
 スクリーンサイズ(白檜1)4.8×1.8m(120インチ)
 スクリーンサイズ(白檜2)4.8×1.8m(120インチ)
 スクリーンサイズ(白檜2、ロール式)4.8m×1.8m(120インチ)

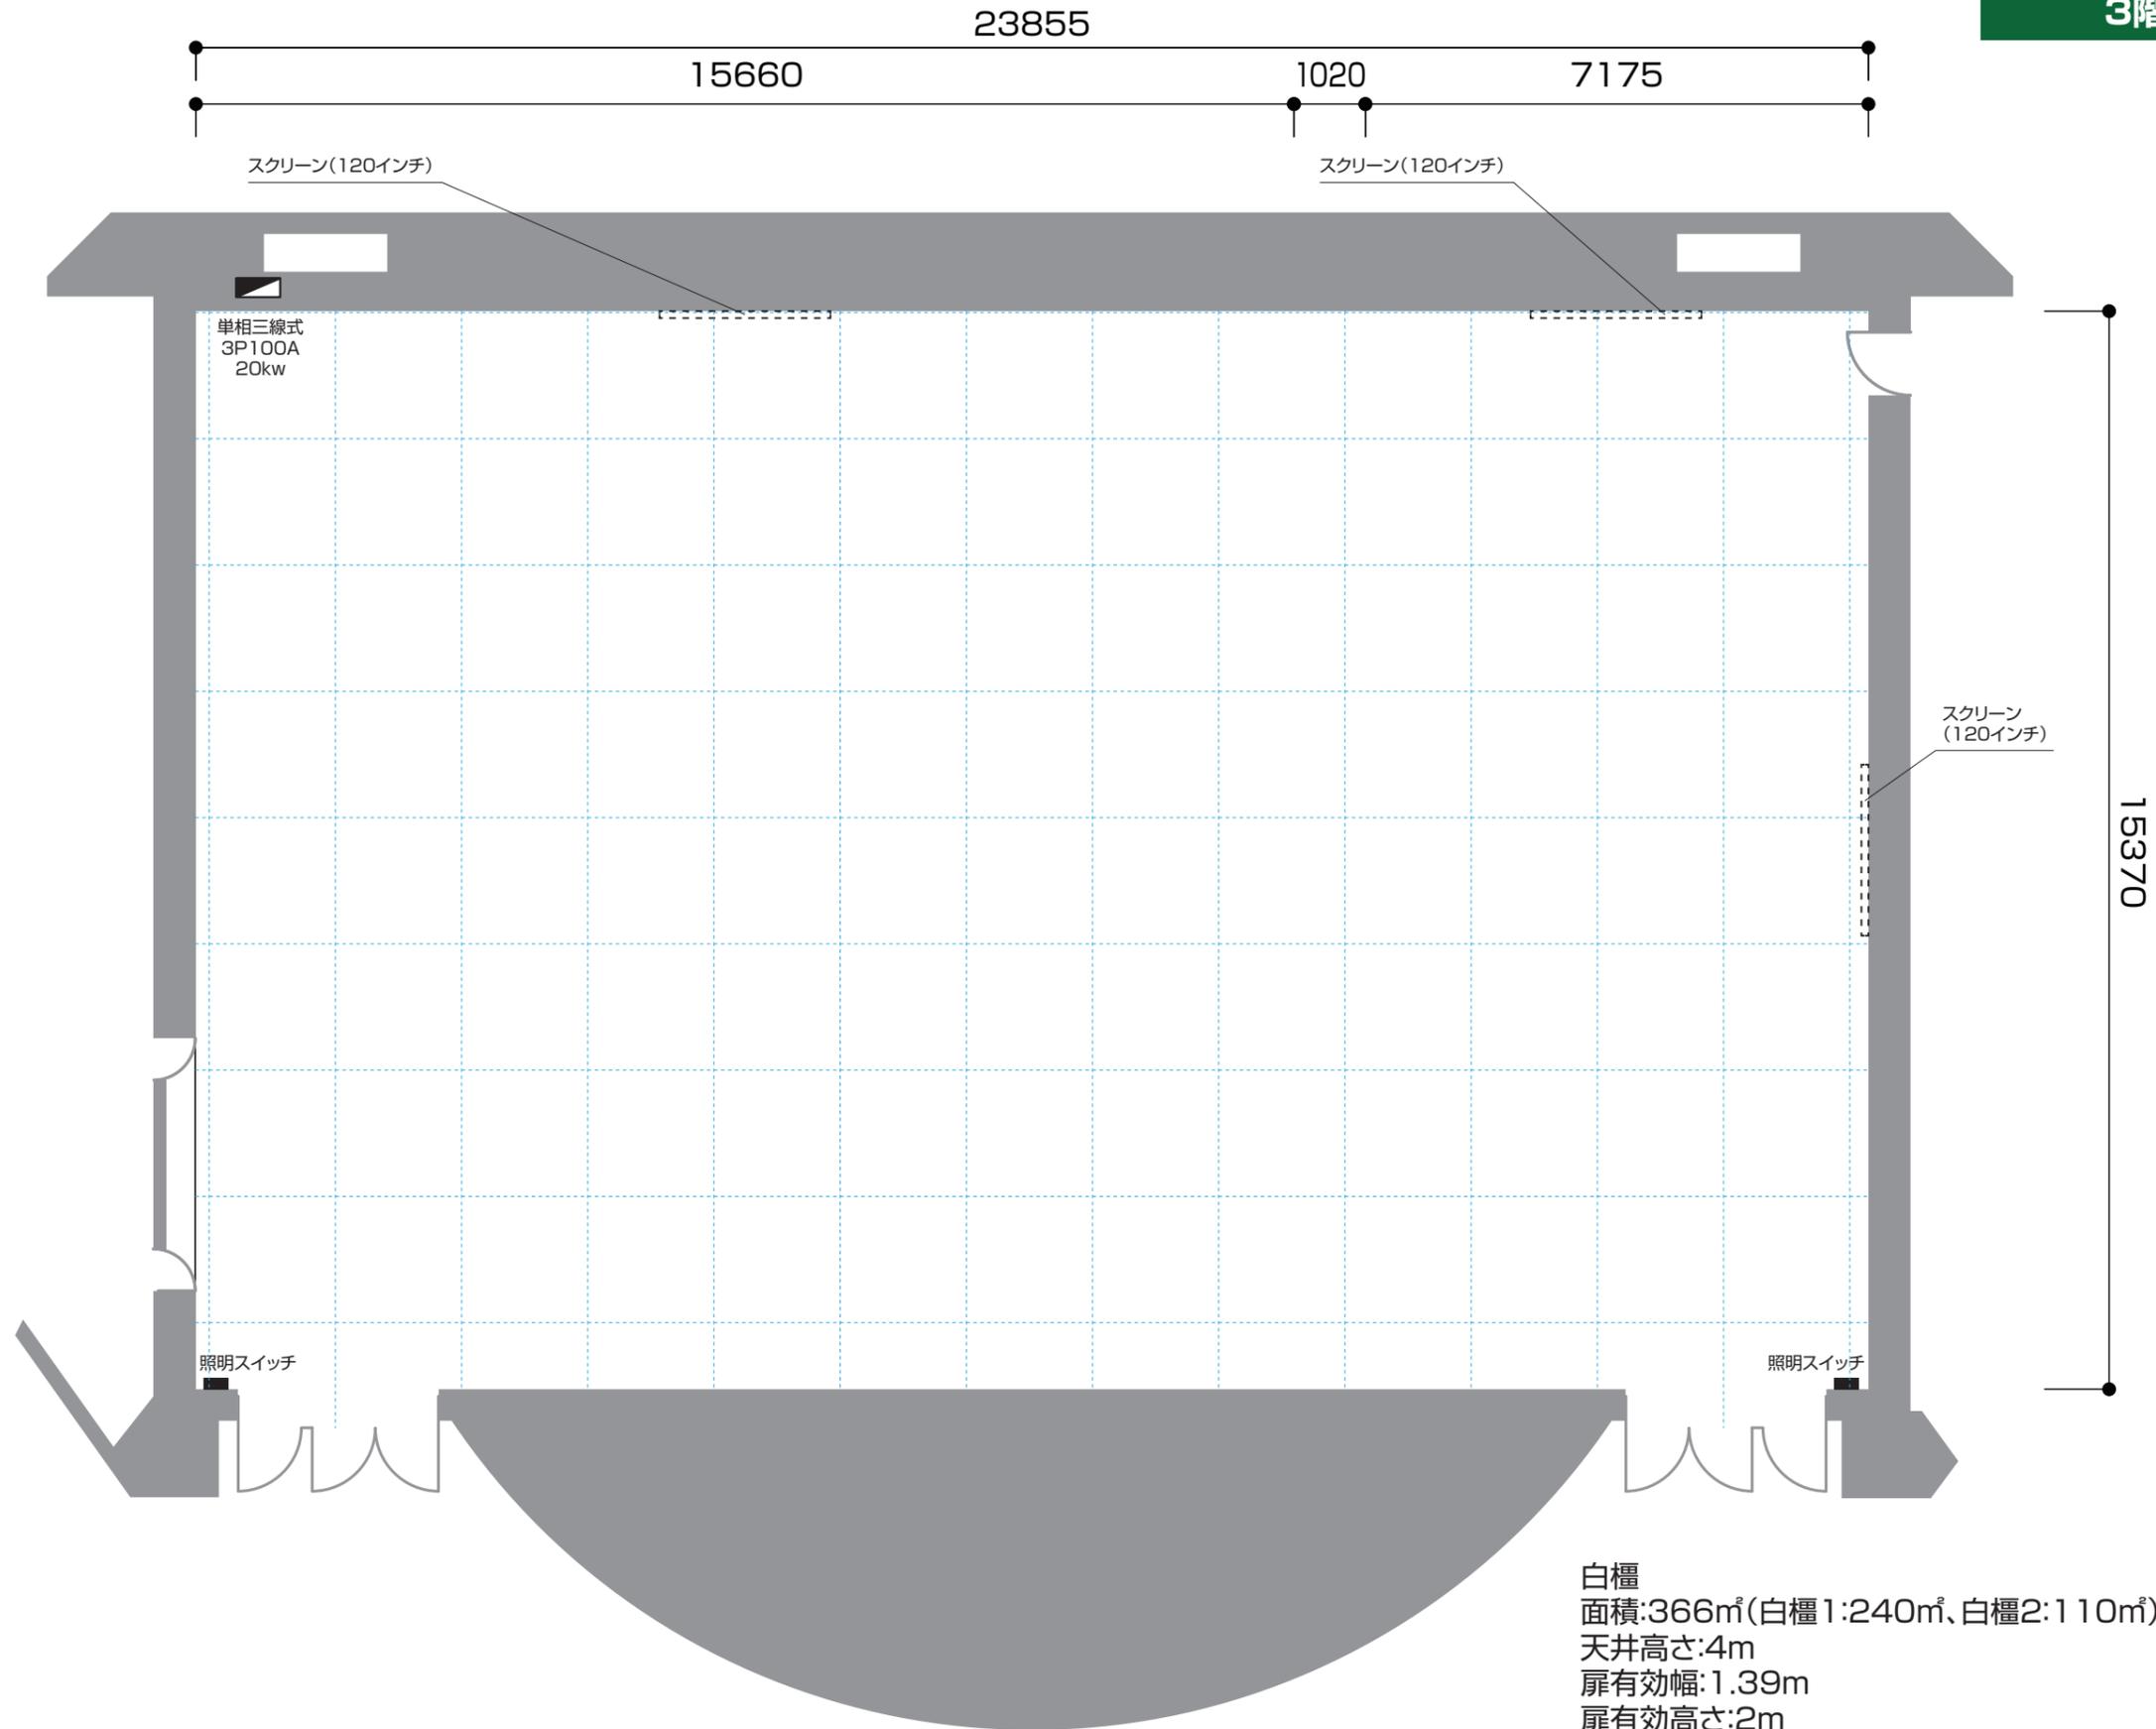

白櫃
面積:366㎡(白櫃1:240㎡、白櫃2:110㎡)
天井高さ:4m
扉有効幅:1.39m
扉有効高さ:2m
スクリーンサイズ(白櫃1)4.8×1.8m(120インチ)
スクリーンサイズ(白櫃2)4.8×1.8m(120インチ)
スクリーンサイズ(白櫃2、ロール式)4.8m×1.8m(120インチ)