


会議棟

2F 大ホール

1000 席  
(内 車椅子6席)  
(標準レイアウト)

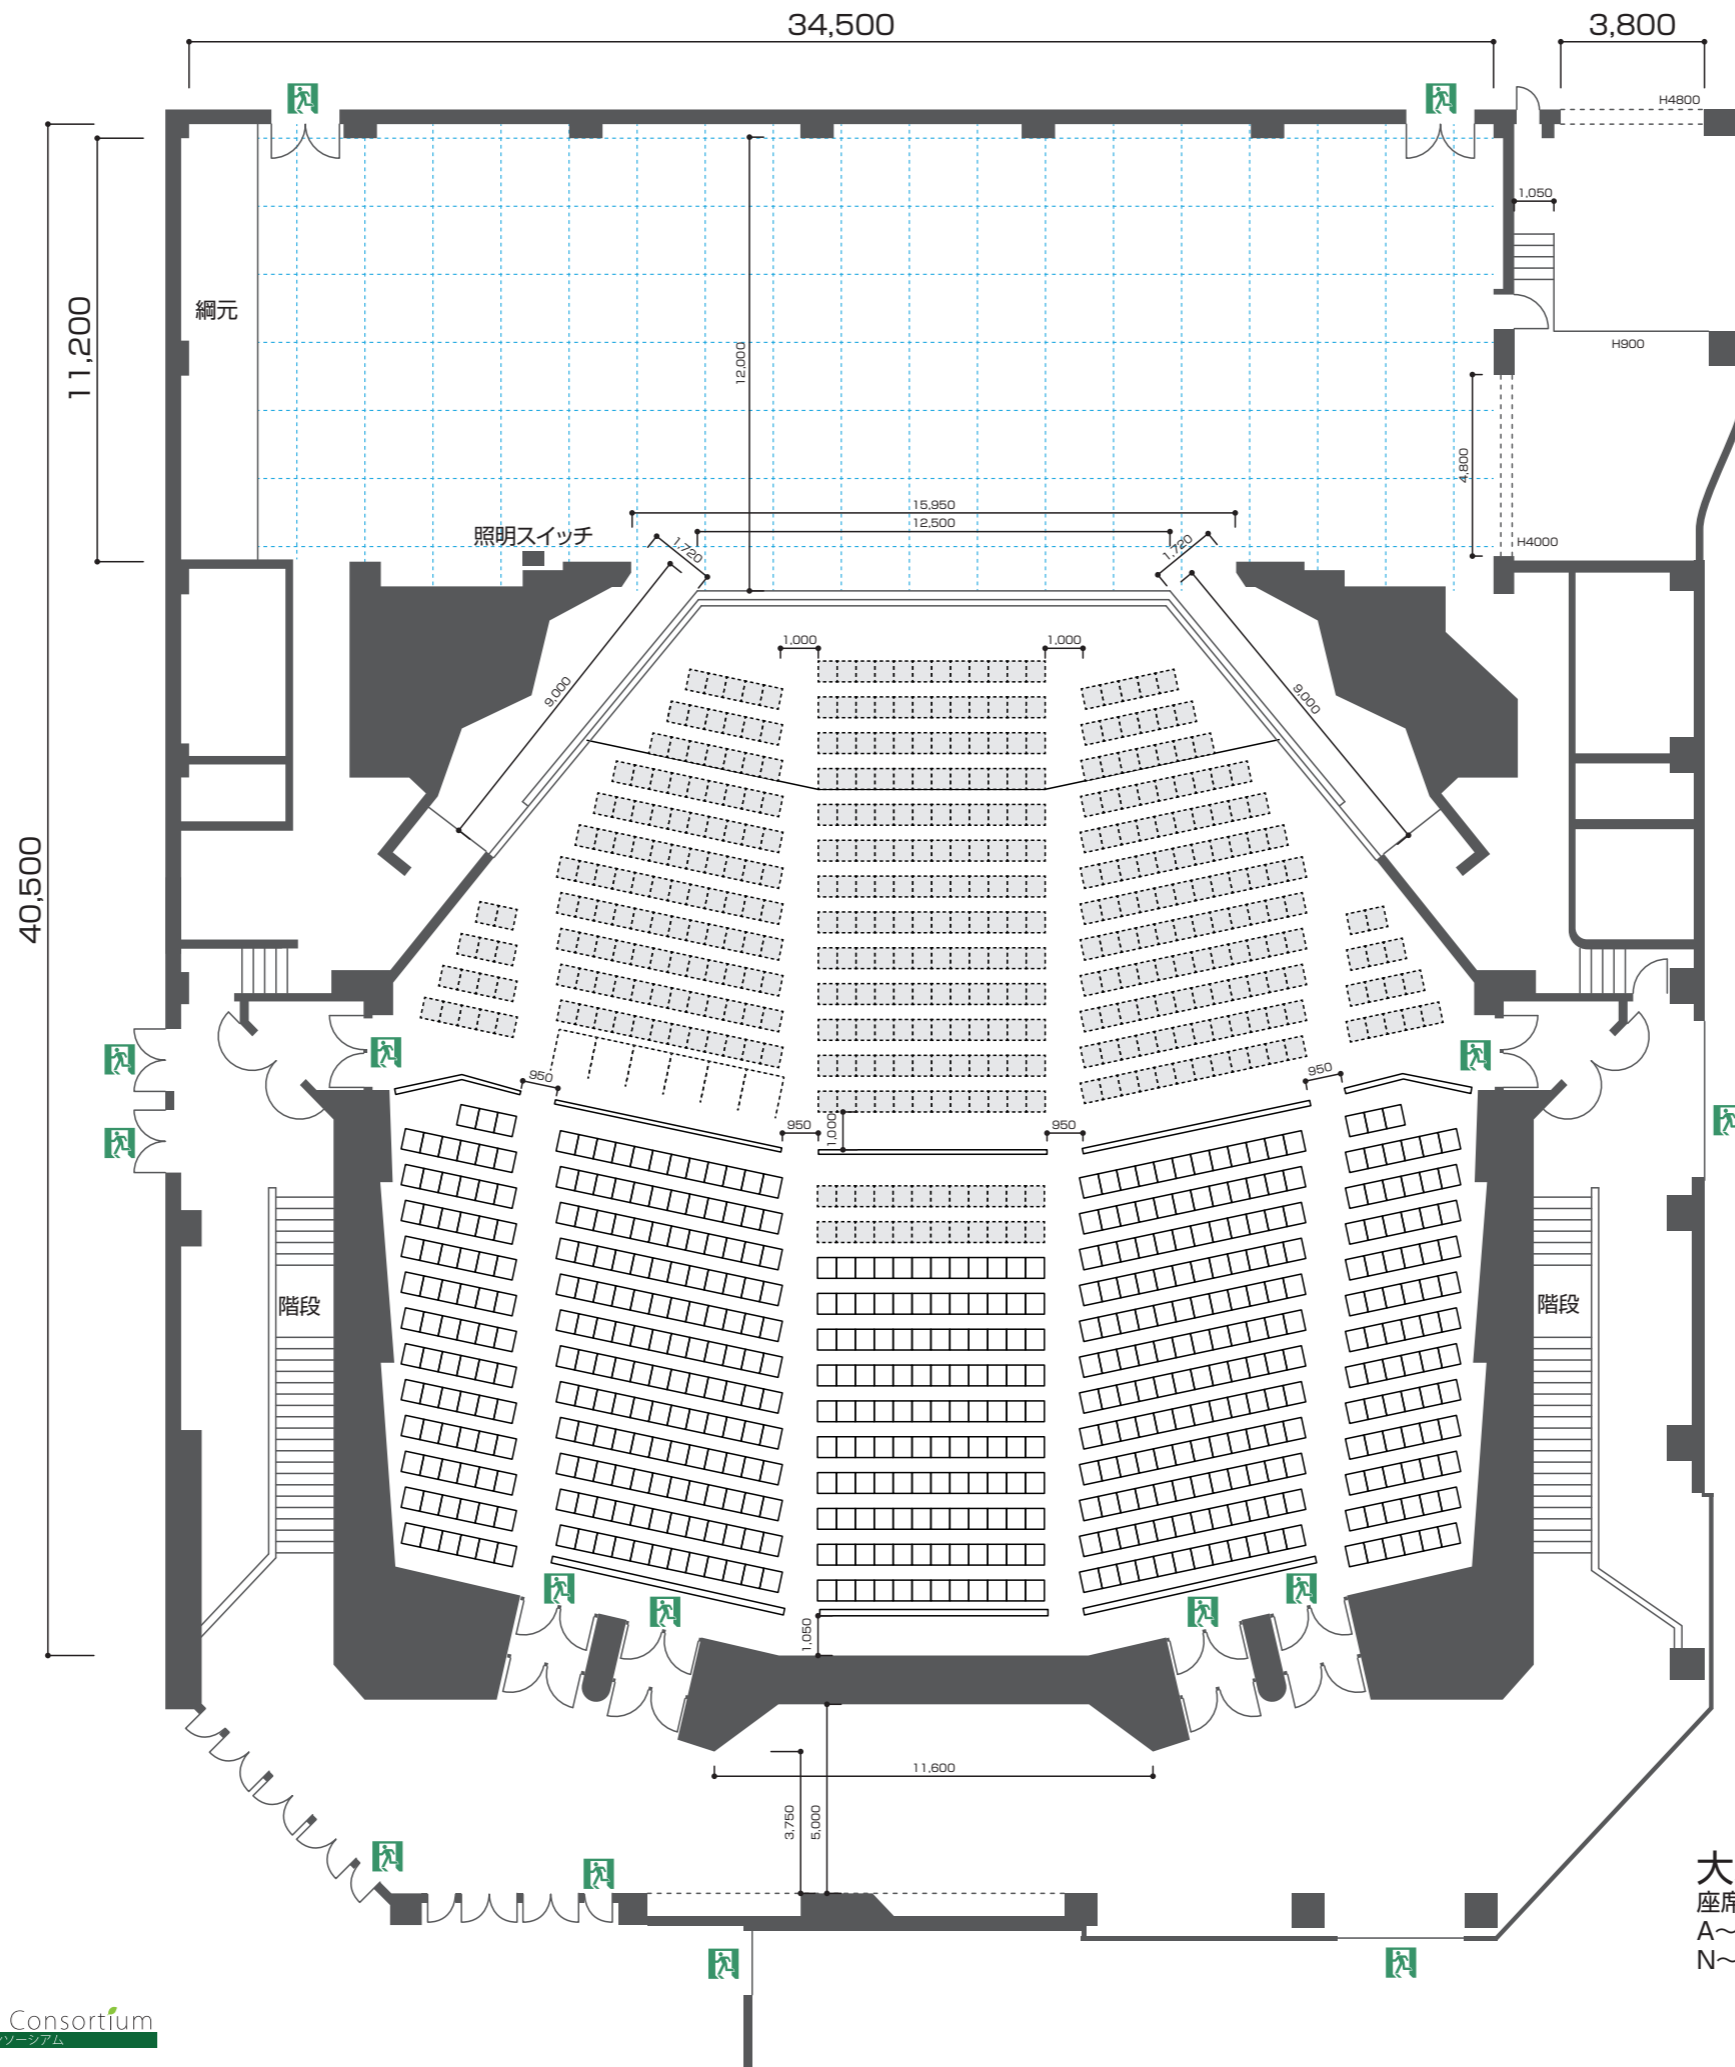


ステージ  
間 口:16,000mm(8.9間)  
奥 行:12,000mm(6.7間)  
高 さ: 8,000mm(4.5間)  
ステージ面積:350㎡  
扉有効幅:1,390mm  
扉有効高さ:2,000mm  
音響反射板内面積:95㎡  
迫り部分面積:73㎡  
スクリーンサイズ:W10,000mm×H4,500mm

大ホール  
座席数:1000席(車椅子6席含む)  
A~M列:418席(迫り部分A~D列84席、全席取りはずし可能)  
N~Z列:582席(N・O列19~30(計24席)取りはずし可能)


会議棟

2F 大ホール 座席表

1000席  
(内 車椅子6席)

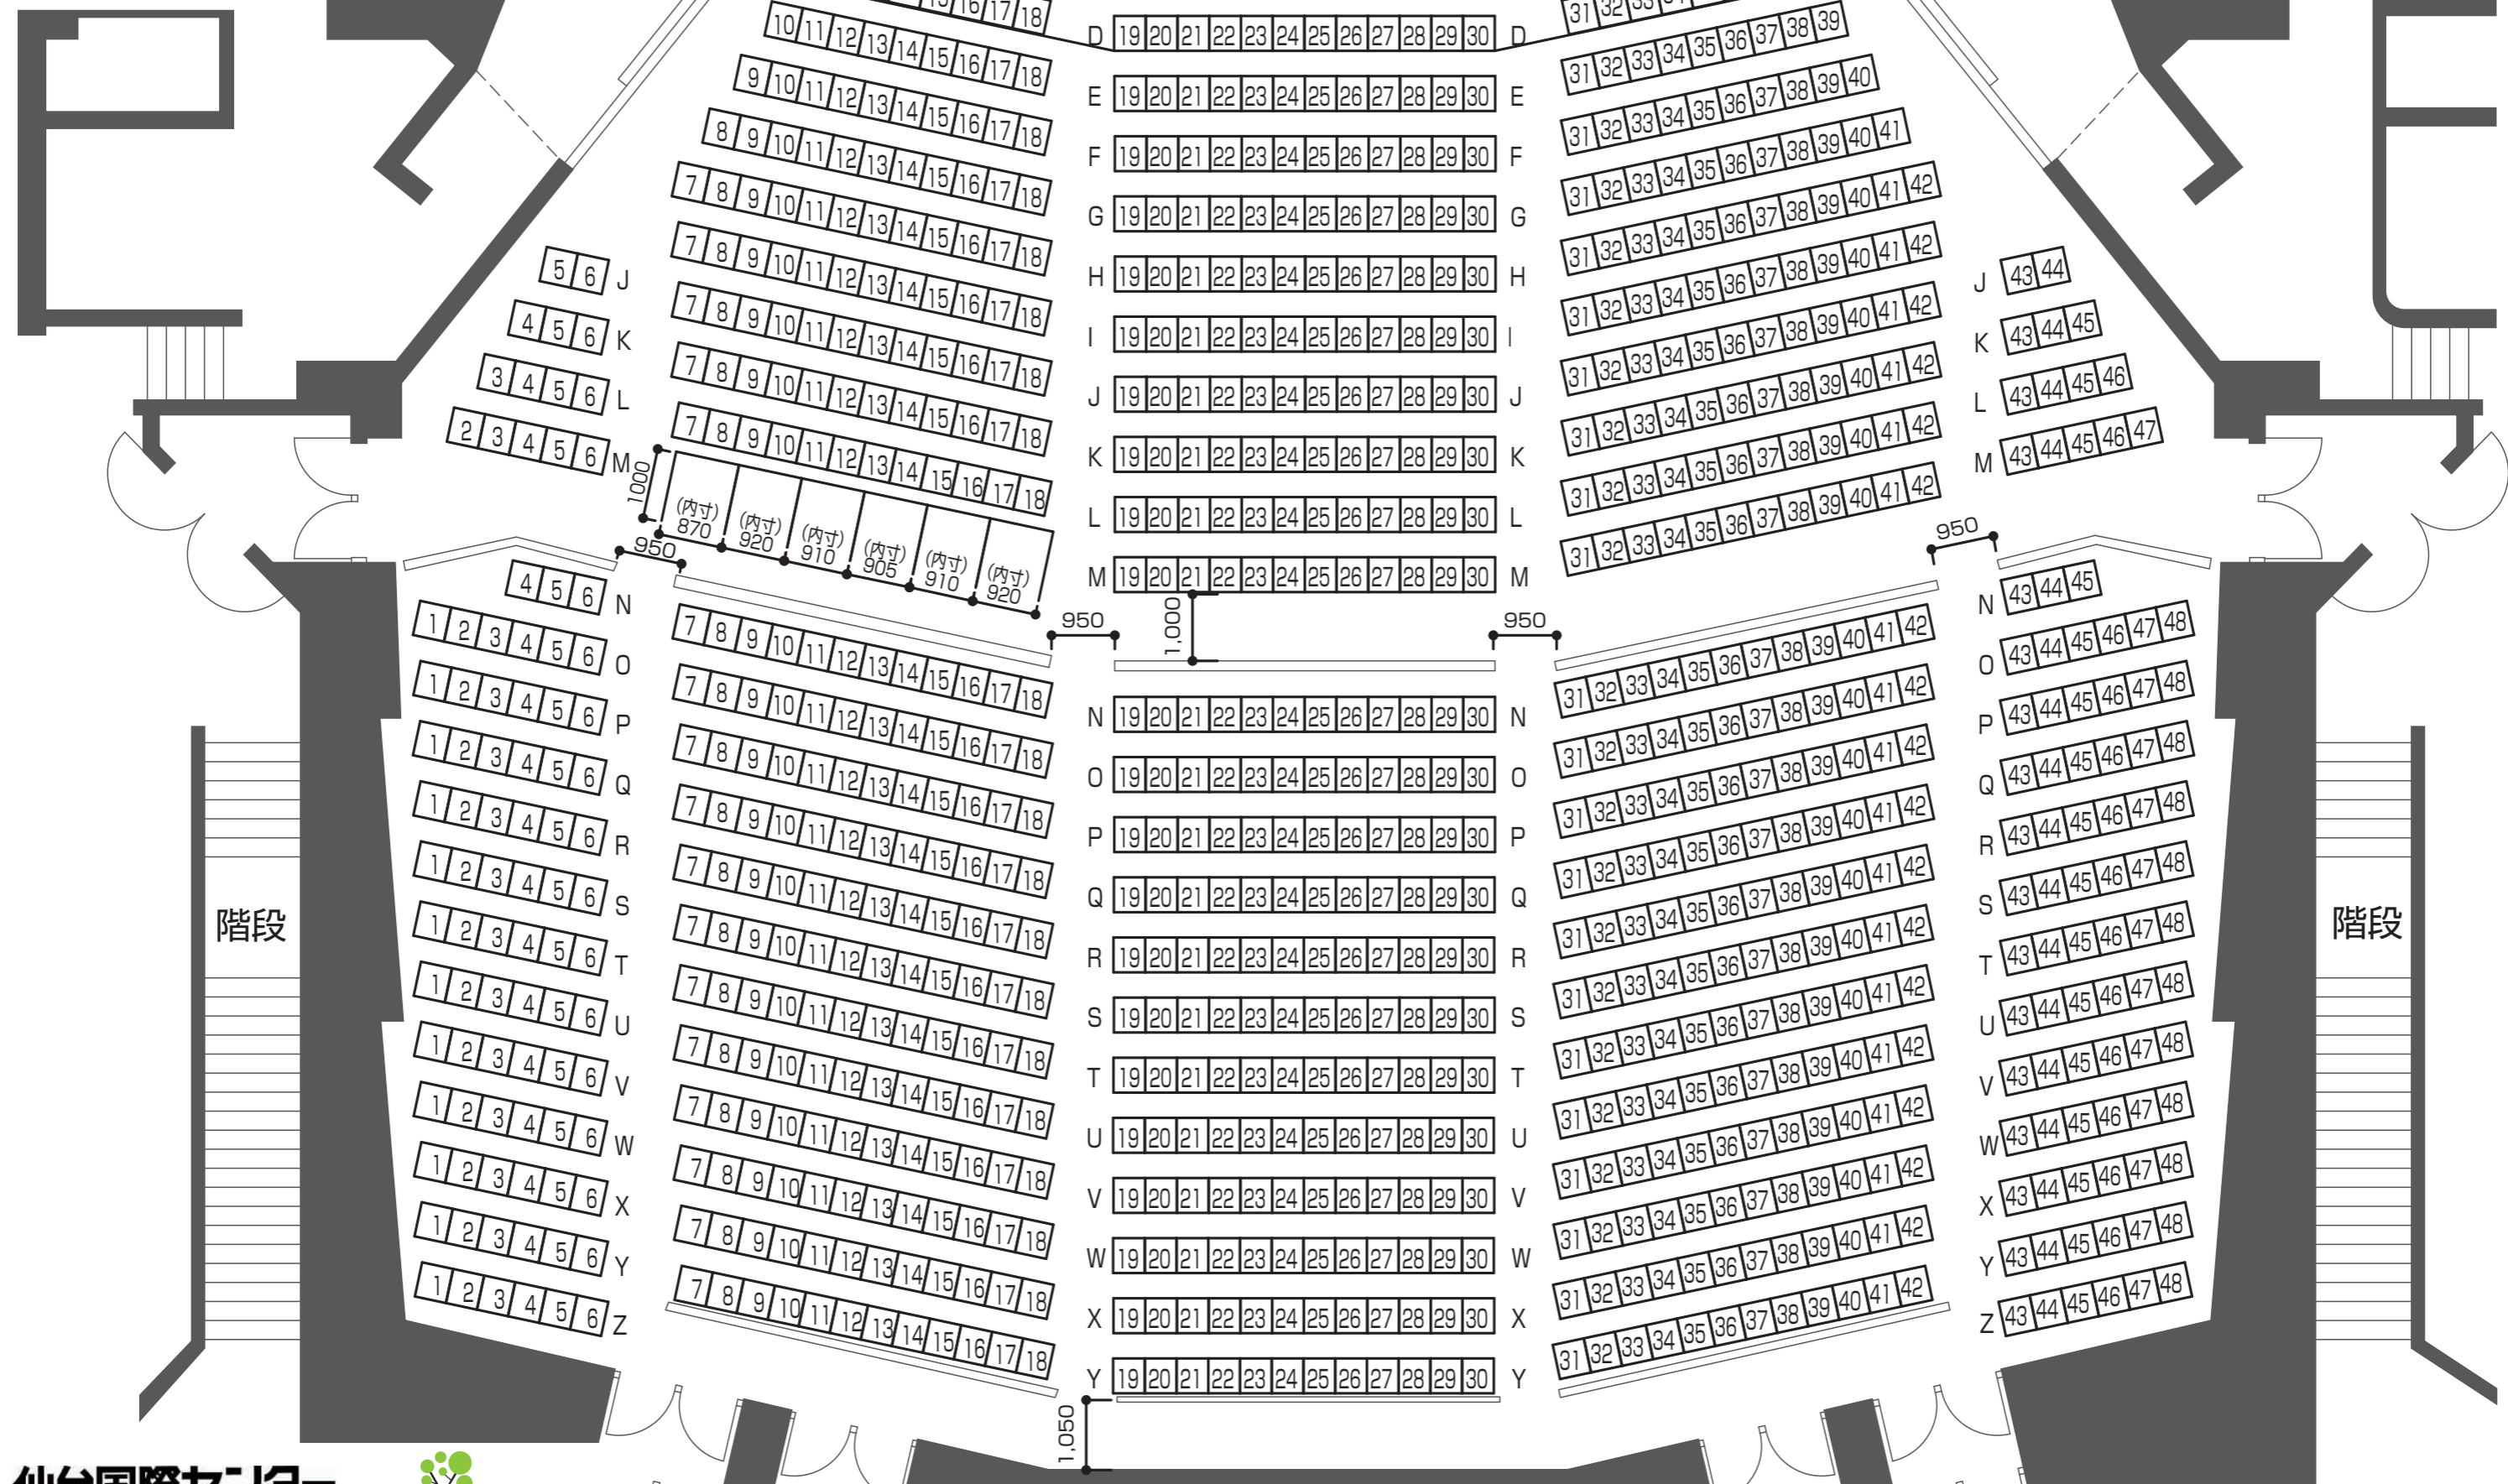

2F 大ホール 舞台

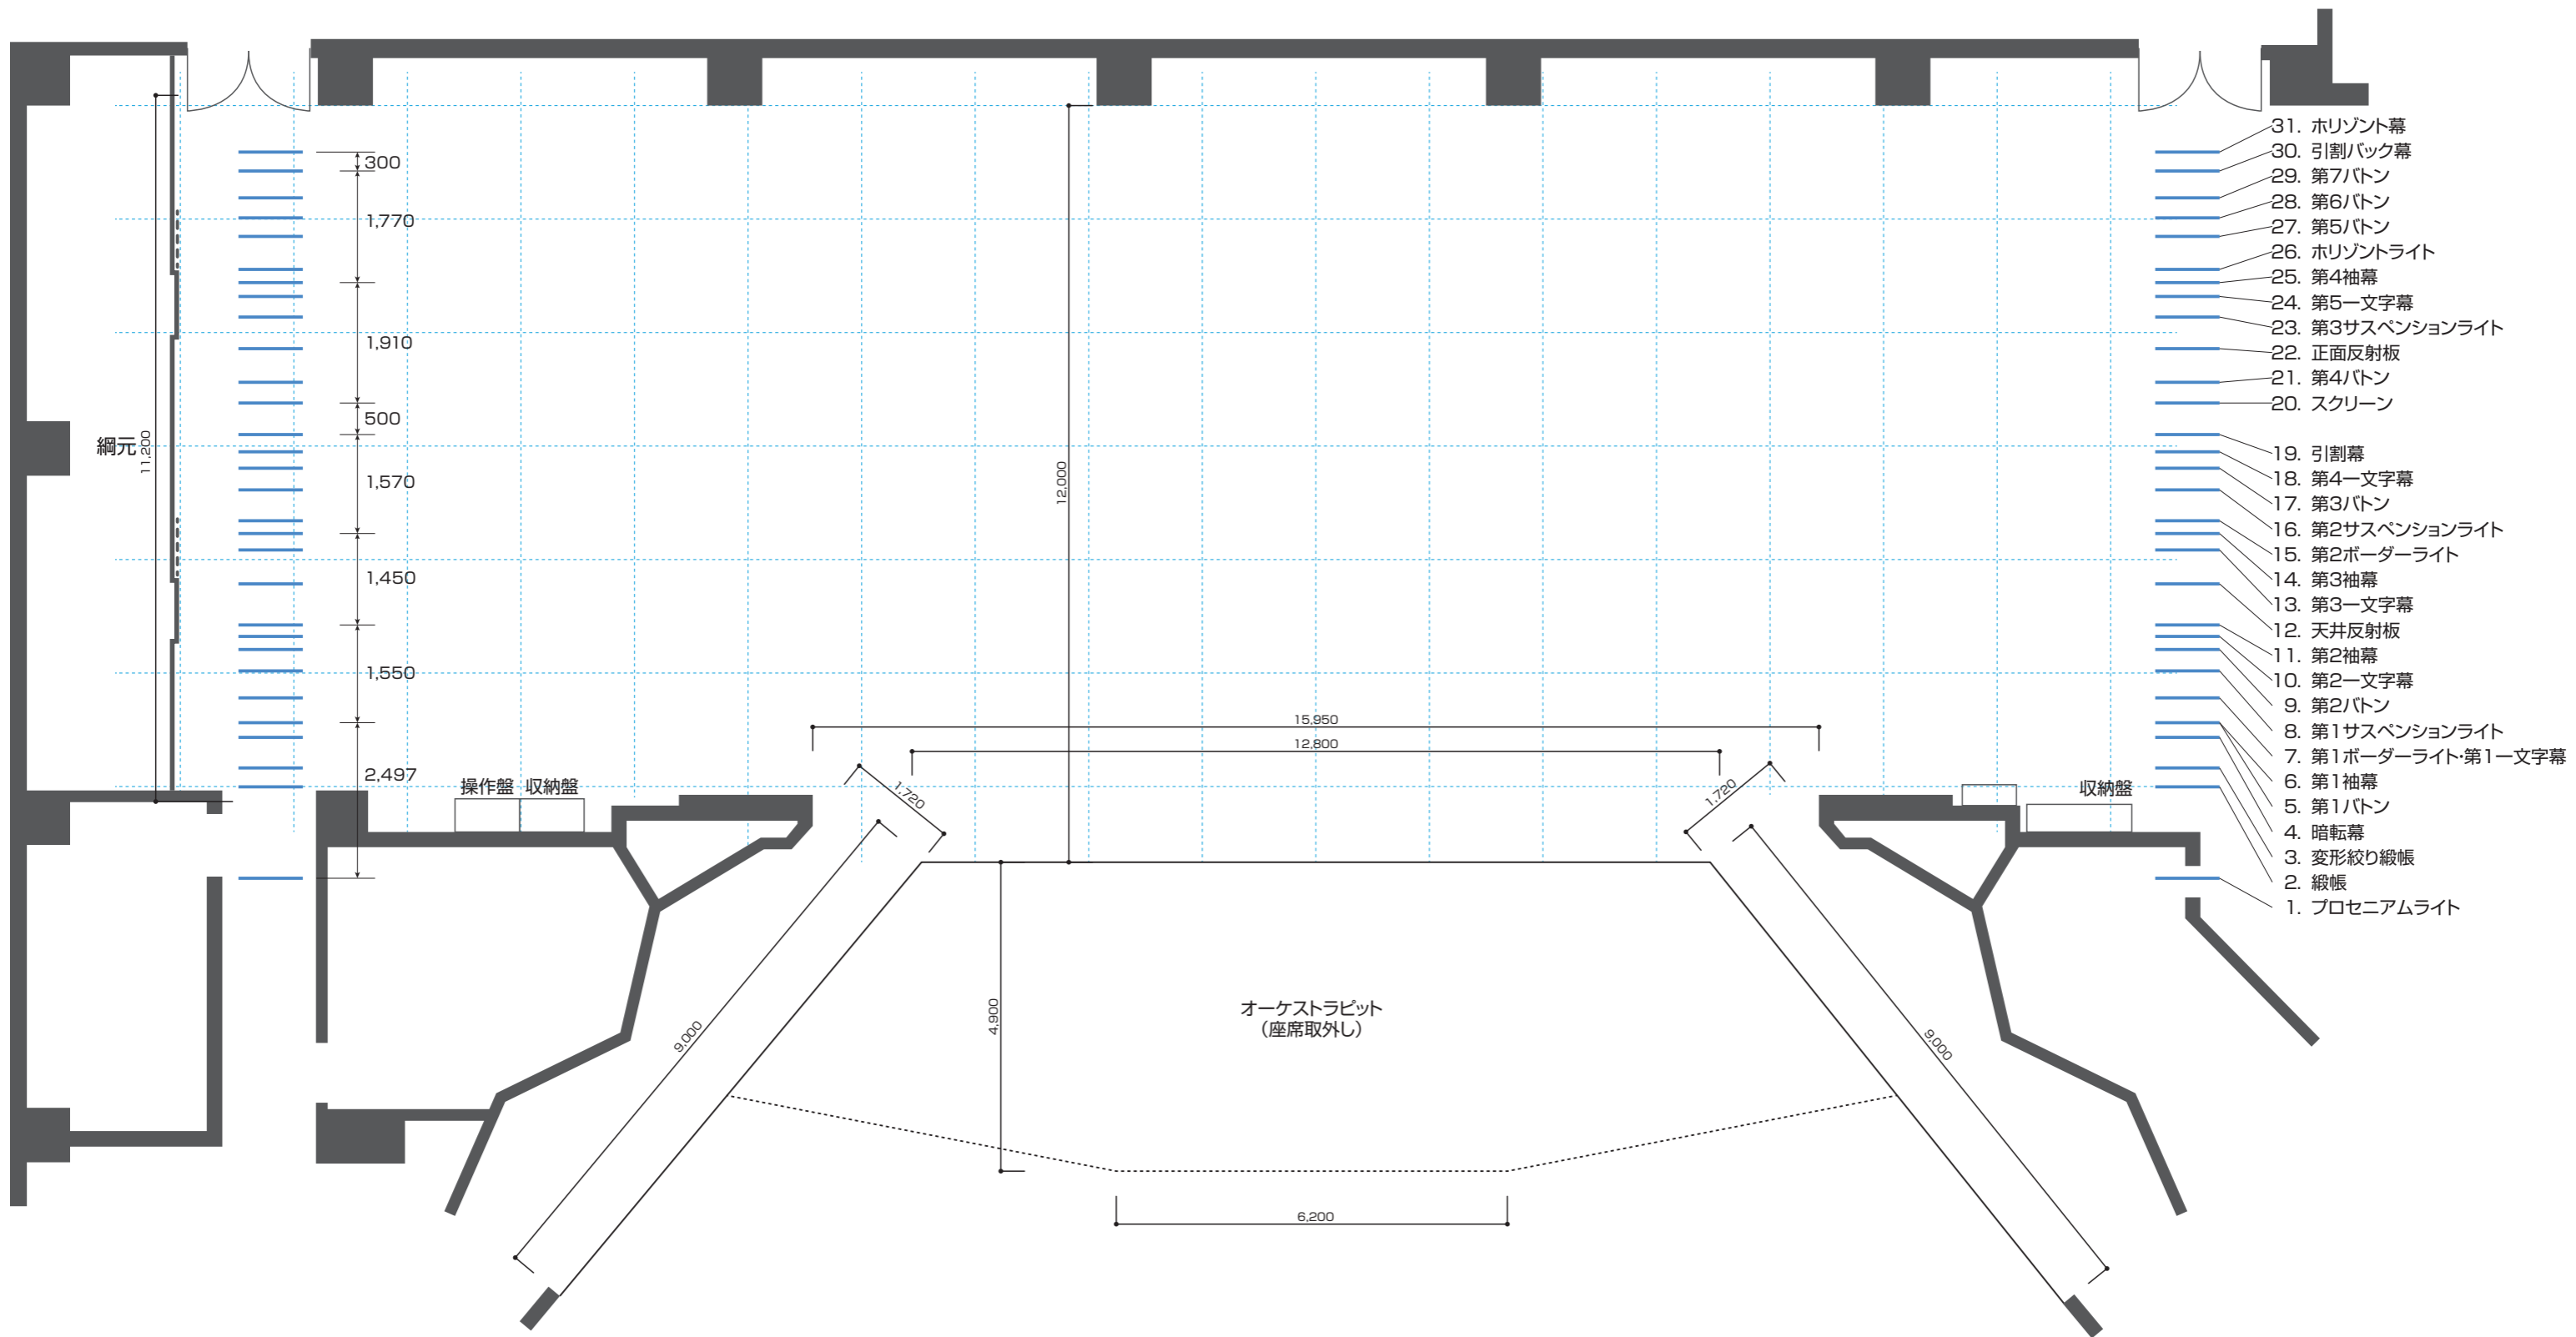

- 31. ホリゾン幕
- 30. 引割バック幕
- 29. 第7ボタン
- 28. 第6ボタン
- 27. 第5ボタン
- 26. ホリゾンライト
- 25. 第4袖幕
- 24. 第5-文字幕
- 23. 第3サスペンションライト
- 22. 正面反射板
- 21. 第4ボタン
- 20. スクリーン
- 19. 引割幕
- 18. 第4-文字幕
- 17. 第3ボタン
- 16. 第2サスペンションライト
- 15. 第2ボーダーライト
- 14. 第3袖幕
- 13. 第3-文字幕
- 12. 天井反射板
- 11. 第2袖幕
- 10. 第2-文字幕
- 9. 第2ボタン
- 8. 第1サスペンションライト
- 7. 第1ボーダーライト・第1-文字幕
- 6. 第1袖幕
- 5. 第1ボタン
- 4. 暗転幕
- 3. 変形絞り緞帳
- 2. 緞帳
- 1. プロセニアムライト

間口	奥行	高さ
16,000mm(8.9間)	12,000mm(6.7間)	8,000mm(4.5間)