


会議棟

2F 橘
スクール形式
288 席
(標準レイアウト)

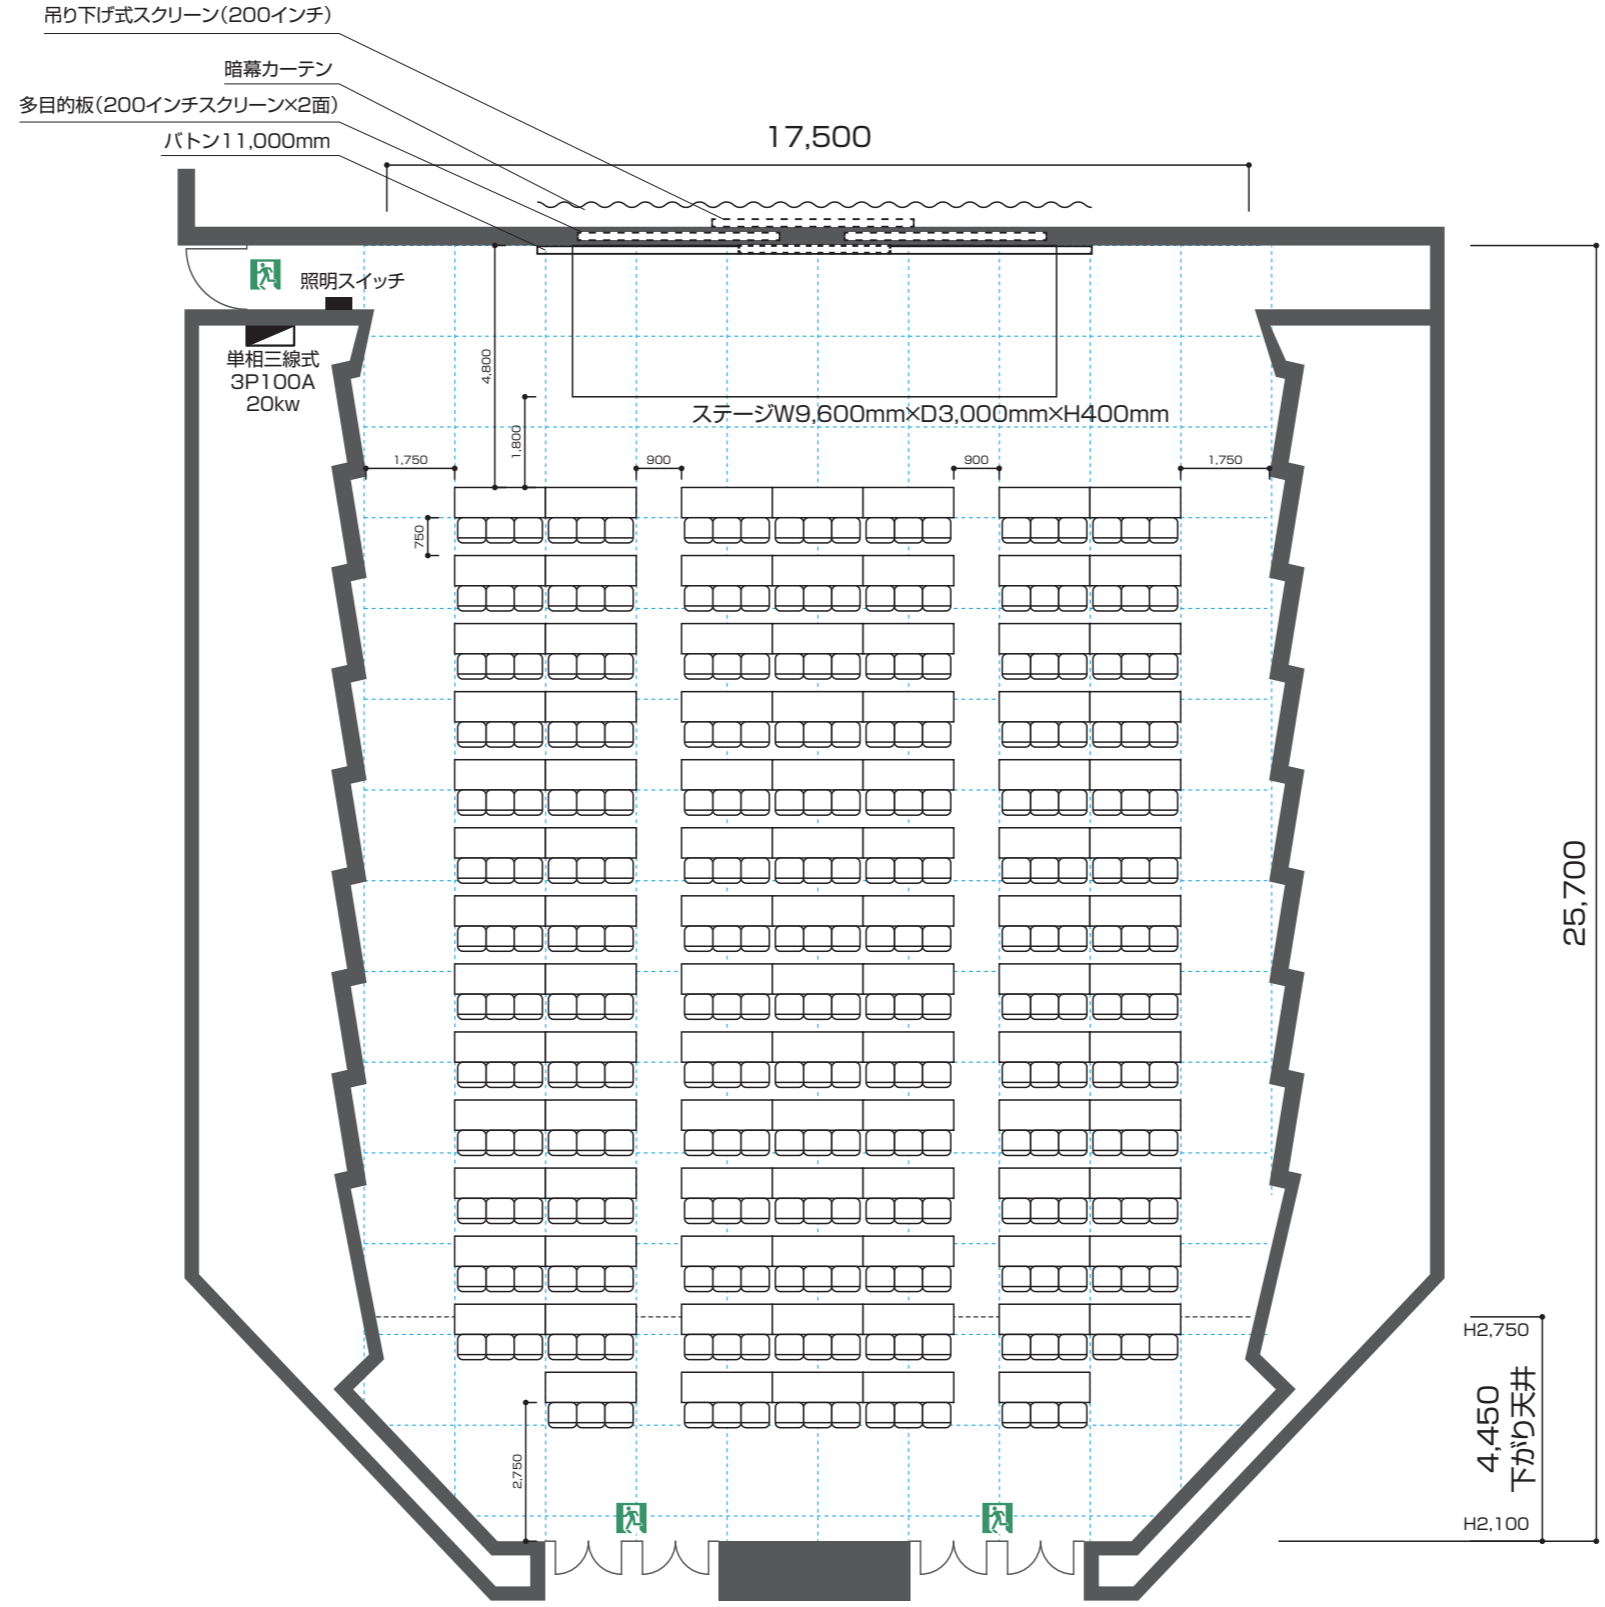


椅子：288 脚
テーブル：96 台

橘
 面積：463㎡
 天井高さ：9,000mm (最高部)、4,800mm (最低部)、2,100mm (下がり天井最低部)
 扉有効幅：1,390mm
 扉有効高さ：2,000mm
 スクリーンサイズ：W4,000mm×H3,000mm(200インチ)
 バトン：11,000mm
 バトン飛び切り距離：5,600mm (最高部)

会議棟

2F 橘
シアター形式
500 席
(参考レイアウト)

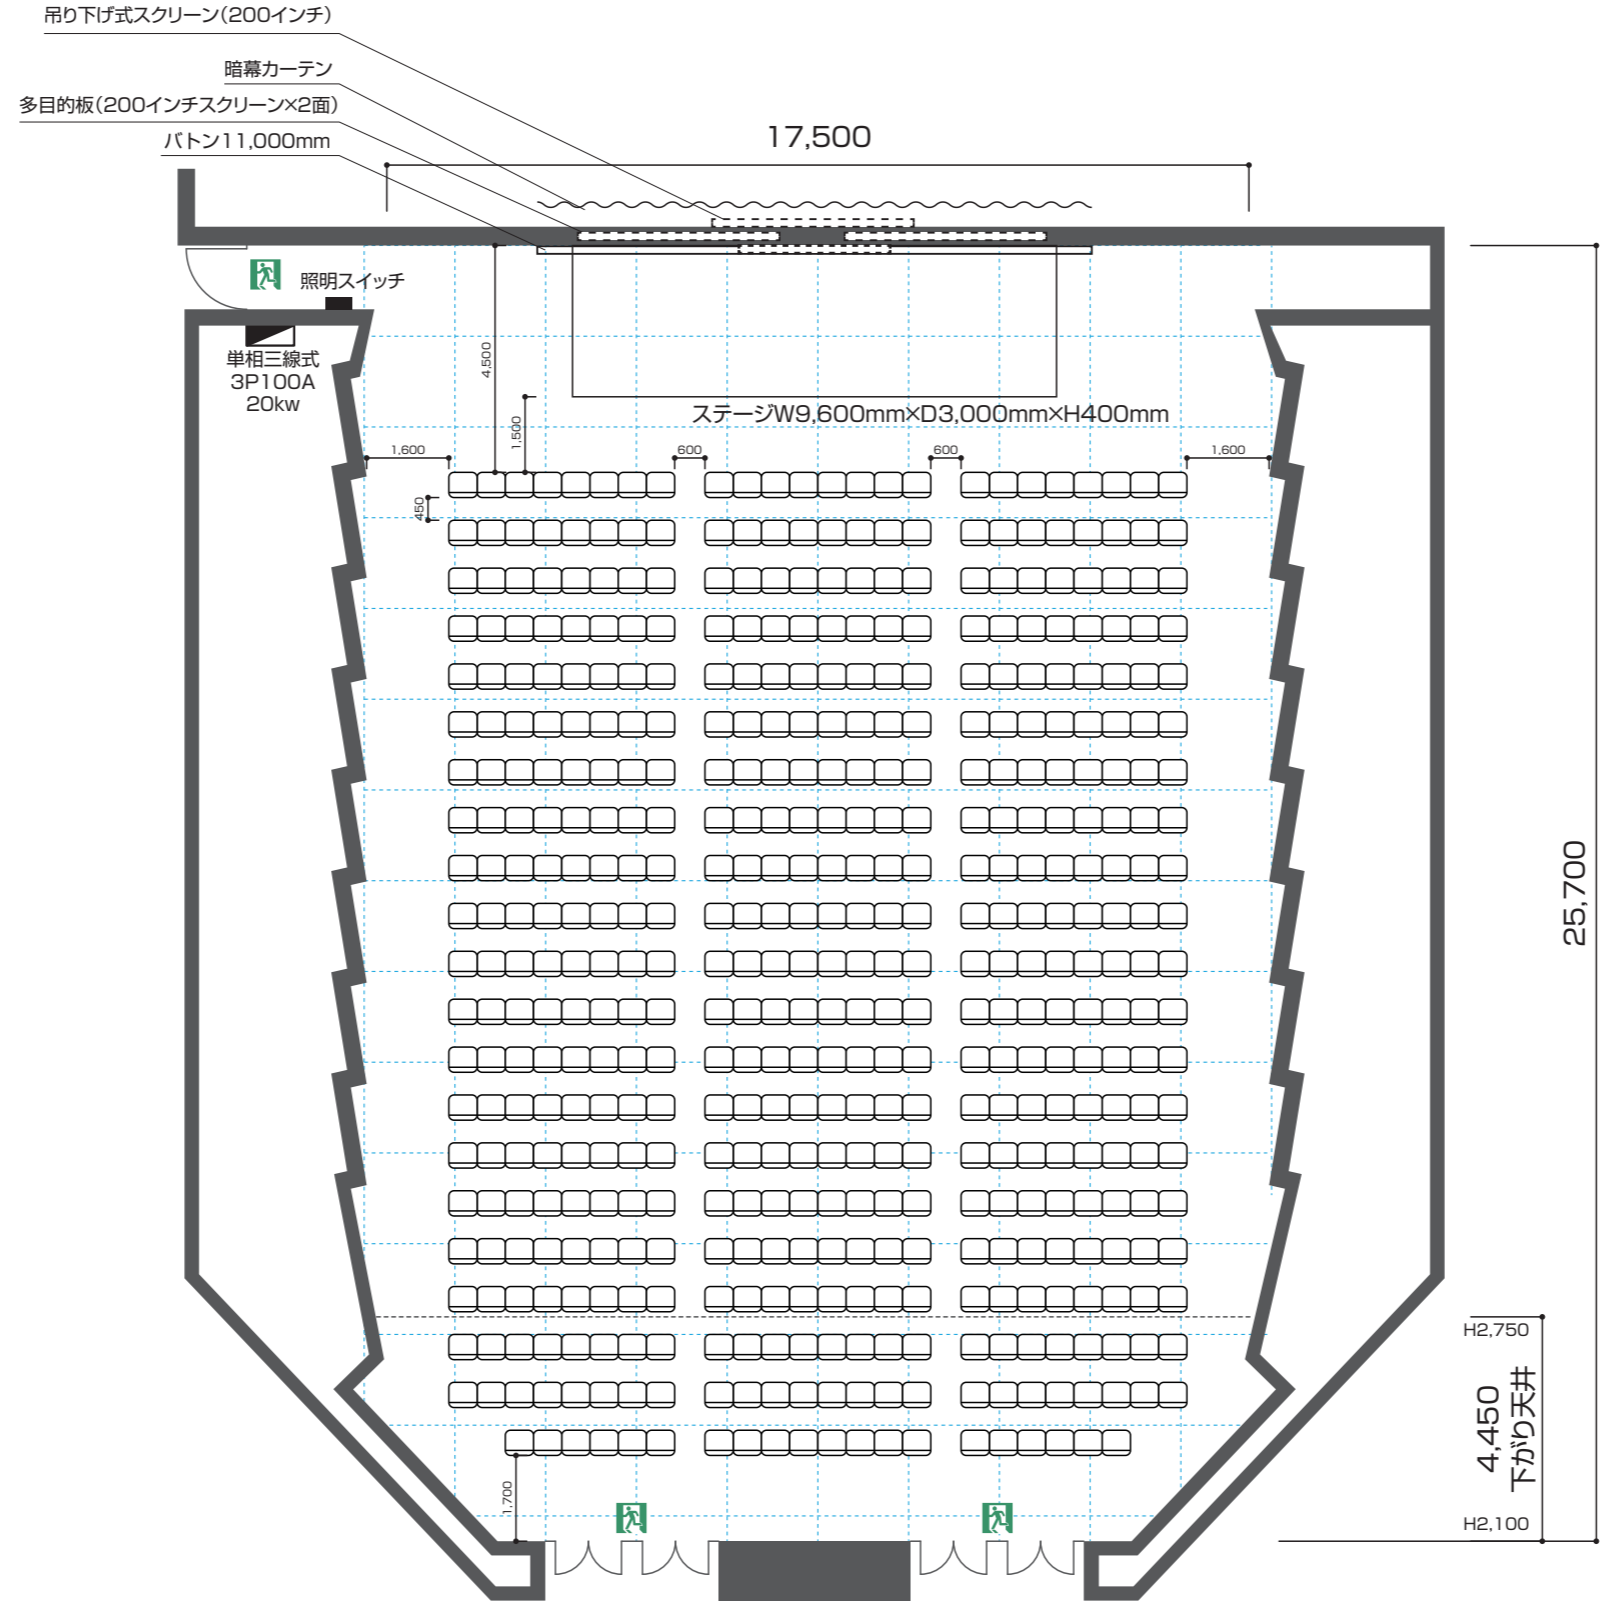


椅子：500脚

橘

面積：463㎡
 天井高さ：9,000mm（最高部）、4,800mm（最低部）、2,100mm（下がり天井最低部）
 扉有効幅：1,390mm
 扉有効高さ：2,000mm
 スクリーンサイズ：W4,000mm×H3,000mm(200インチ)
 バトン：11,000mm
 バトン飛び切り距離：5,600mm（最高部）

会議棟


2F 橘
口の字形式
90 席
(参考レイアウト)

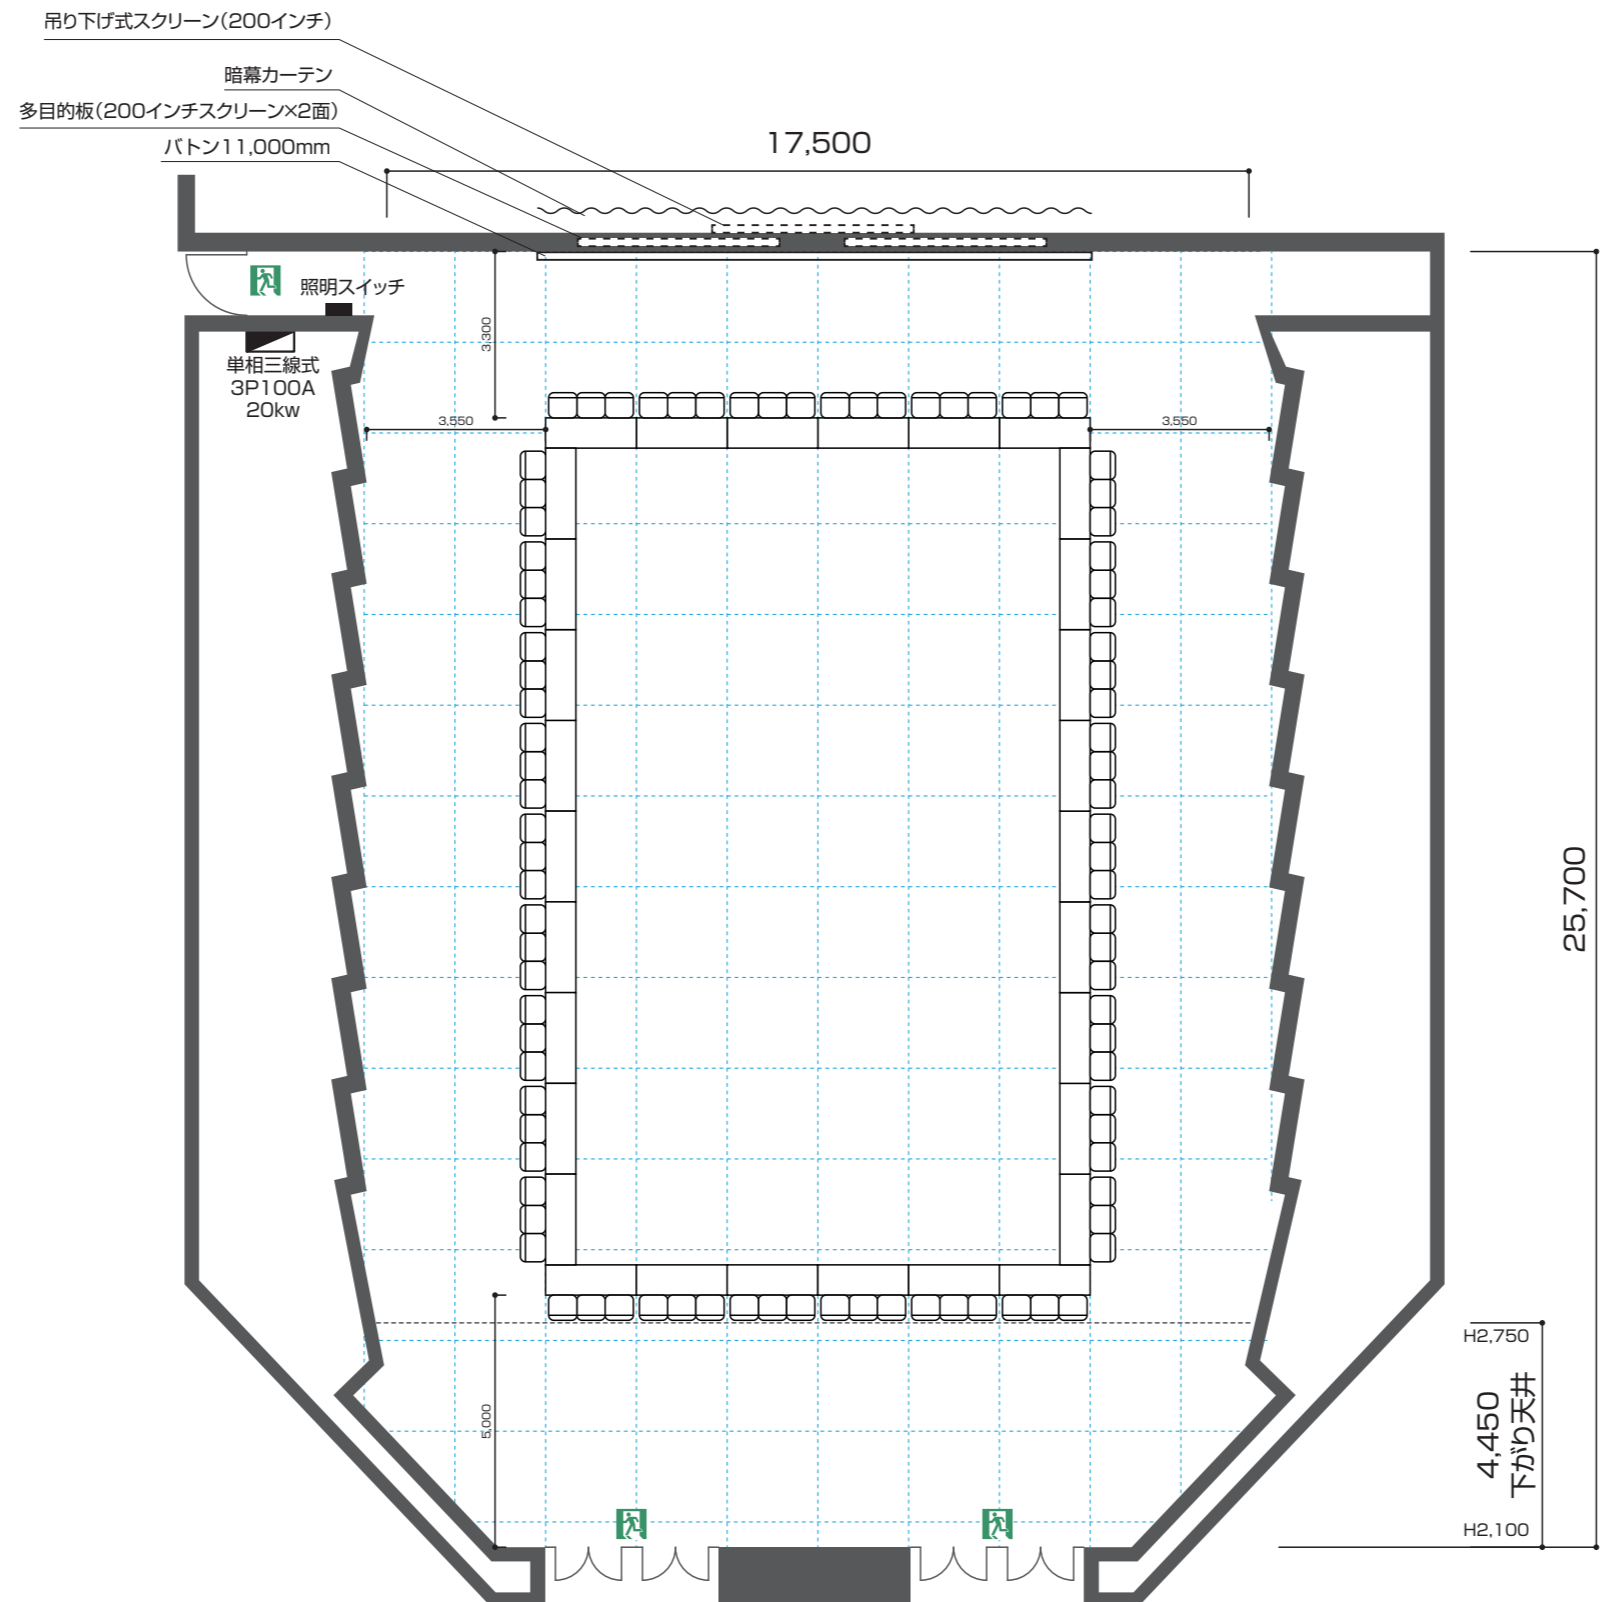

椅子：90 脚
テーブル：30 台

橘
 面積：463㎡
 天井高さ：9,000mm (最高部)、4,800mm (最低部)、2,100mm (下がり天井最低部)
 扉有効幅：1,390mm
 扉有効高さ：2,000mm
 スクリーンサイズ:W4,000mm×H3,000mm(200インチ)
 バトン：11,000mm
 バトン飛び切り距離：5,600mm (最高部)

2F 橘
ポスターレイアウト
110 演題
(参考レイアウト)

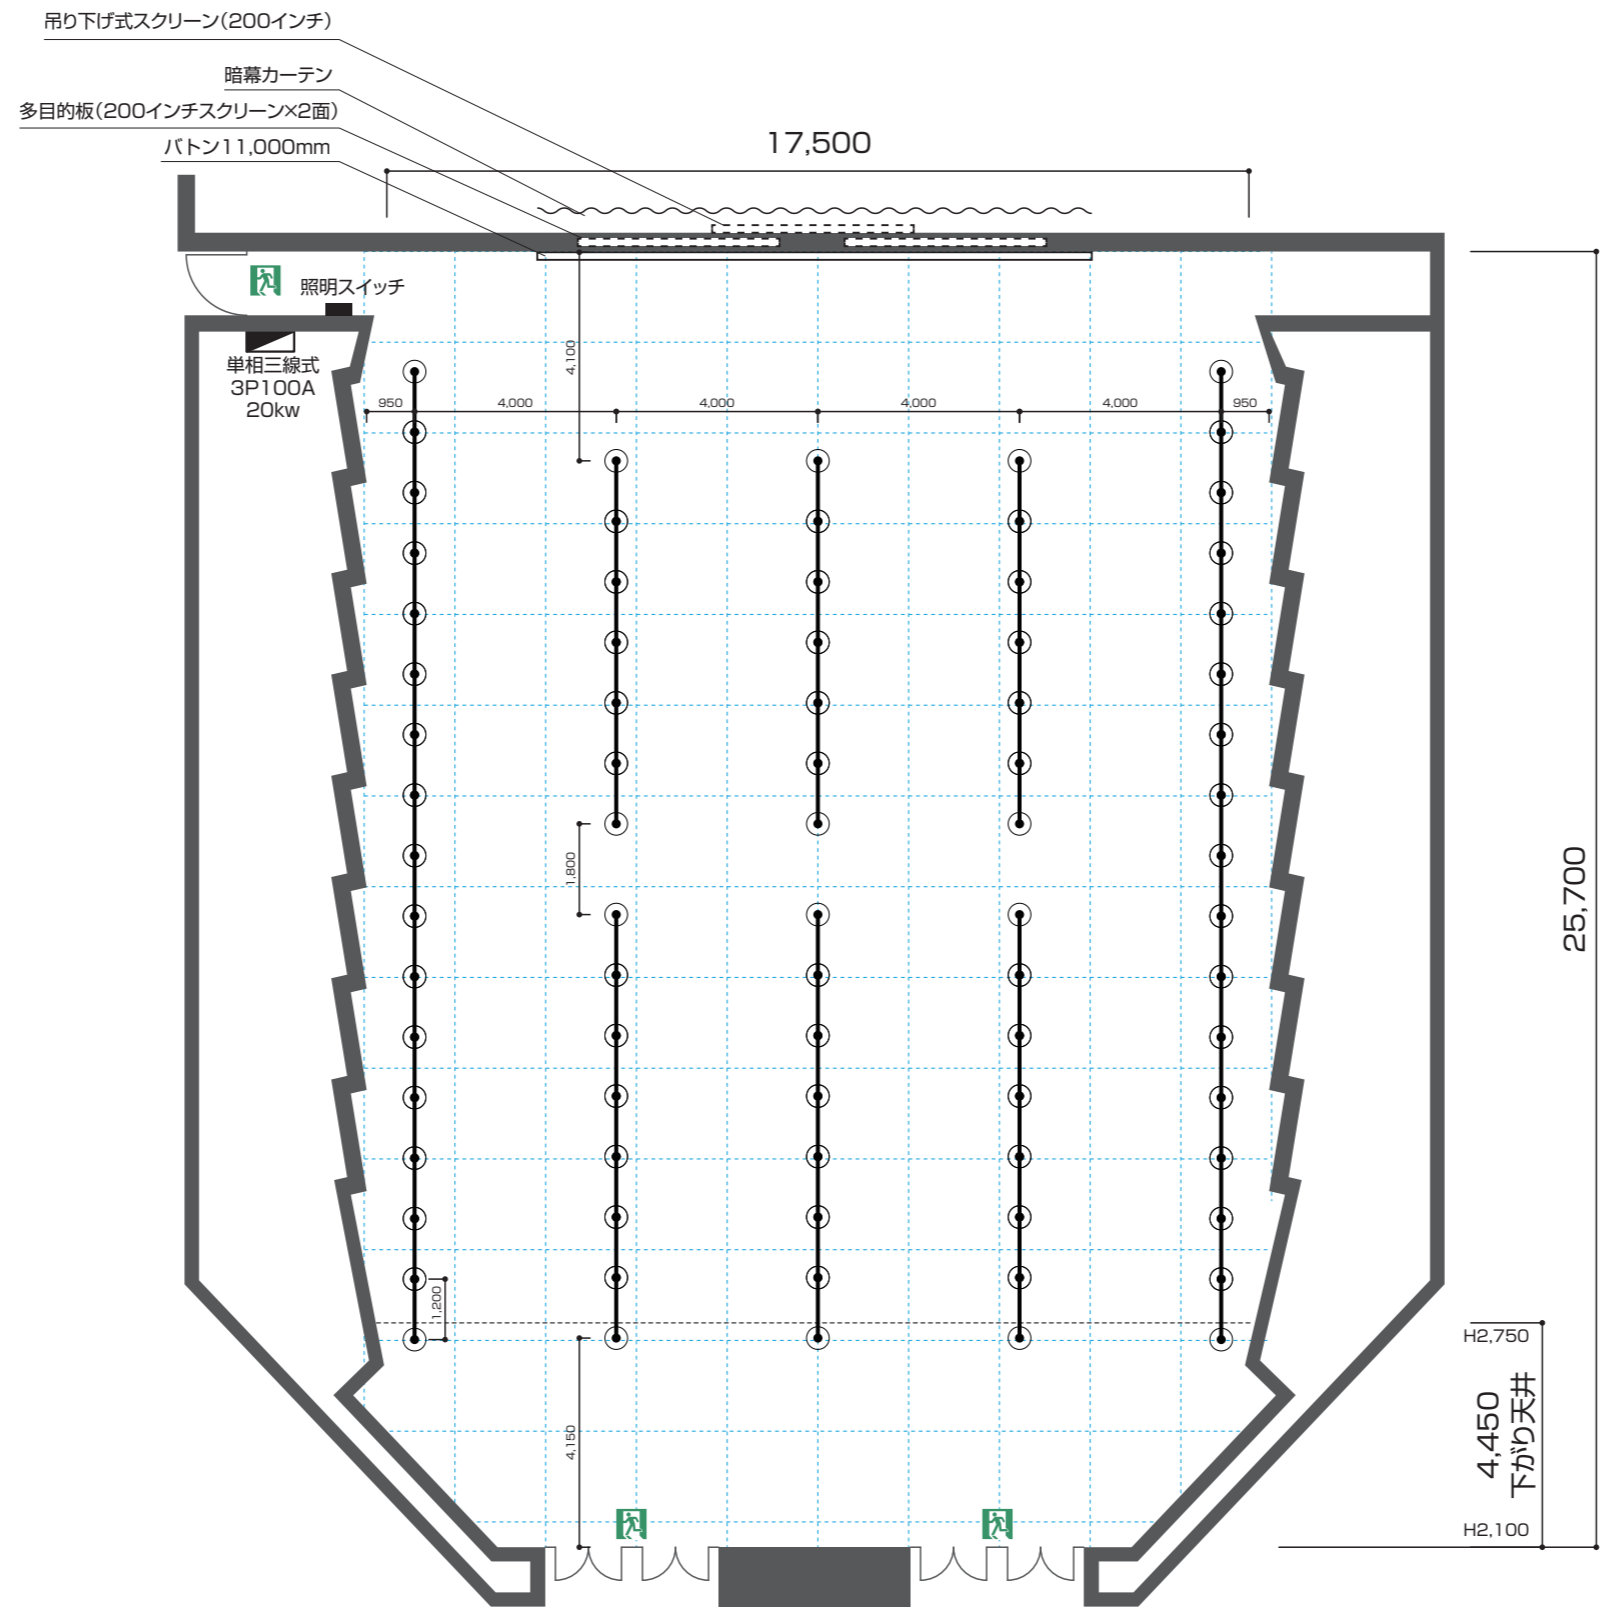

ポスター (W1,200)
110 演題

橘
 面積：463㎡
 天井高さ：9,000mm (最高部)、4,800mm (最低部)、2,100mm (下がり天井最低部)
 扉有効幅：1,390mm
 扉有効高さ：2,000mm
 スクリーンサイズ:W4,000mm×H3,000mm(200インチ)
 バトン：11,000mm
 バトン飛び切り距離：5,600mm (最高部)