


萩

- 面積：379㎡
- 天井高さ：10,000mm（最高部）、4,800mm（最低部）、2,100mm（下がり天井最低部）
- 扉有効幅：1,390mm
- 扉有効高さ：2,000mm
- スクリーンサイズ:W4,000mm×H3,000mm(200インチ)
- バトン：11,000mm
- バトン飛び切り距離：4,800mm（最高部）

会議棟

2F 萩  
スクール形式  
225 席  
(標準レイアウト)

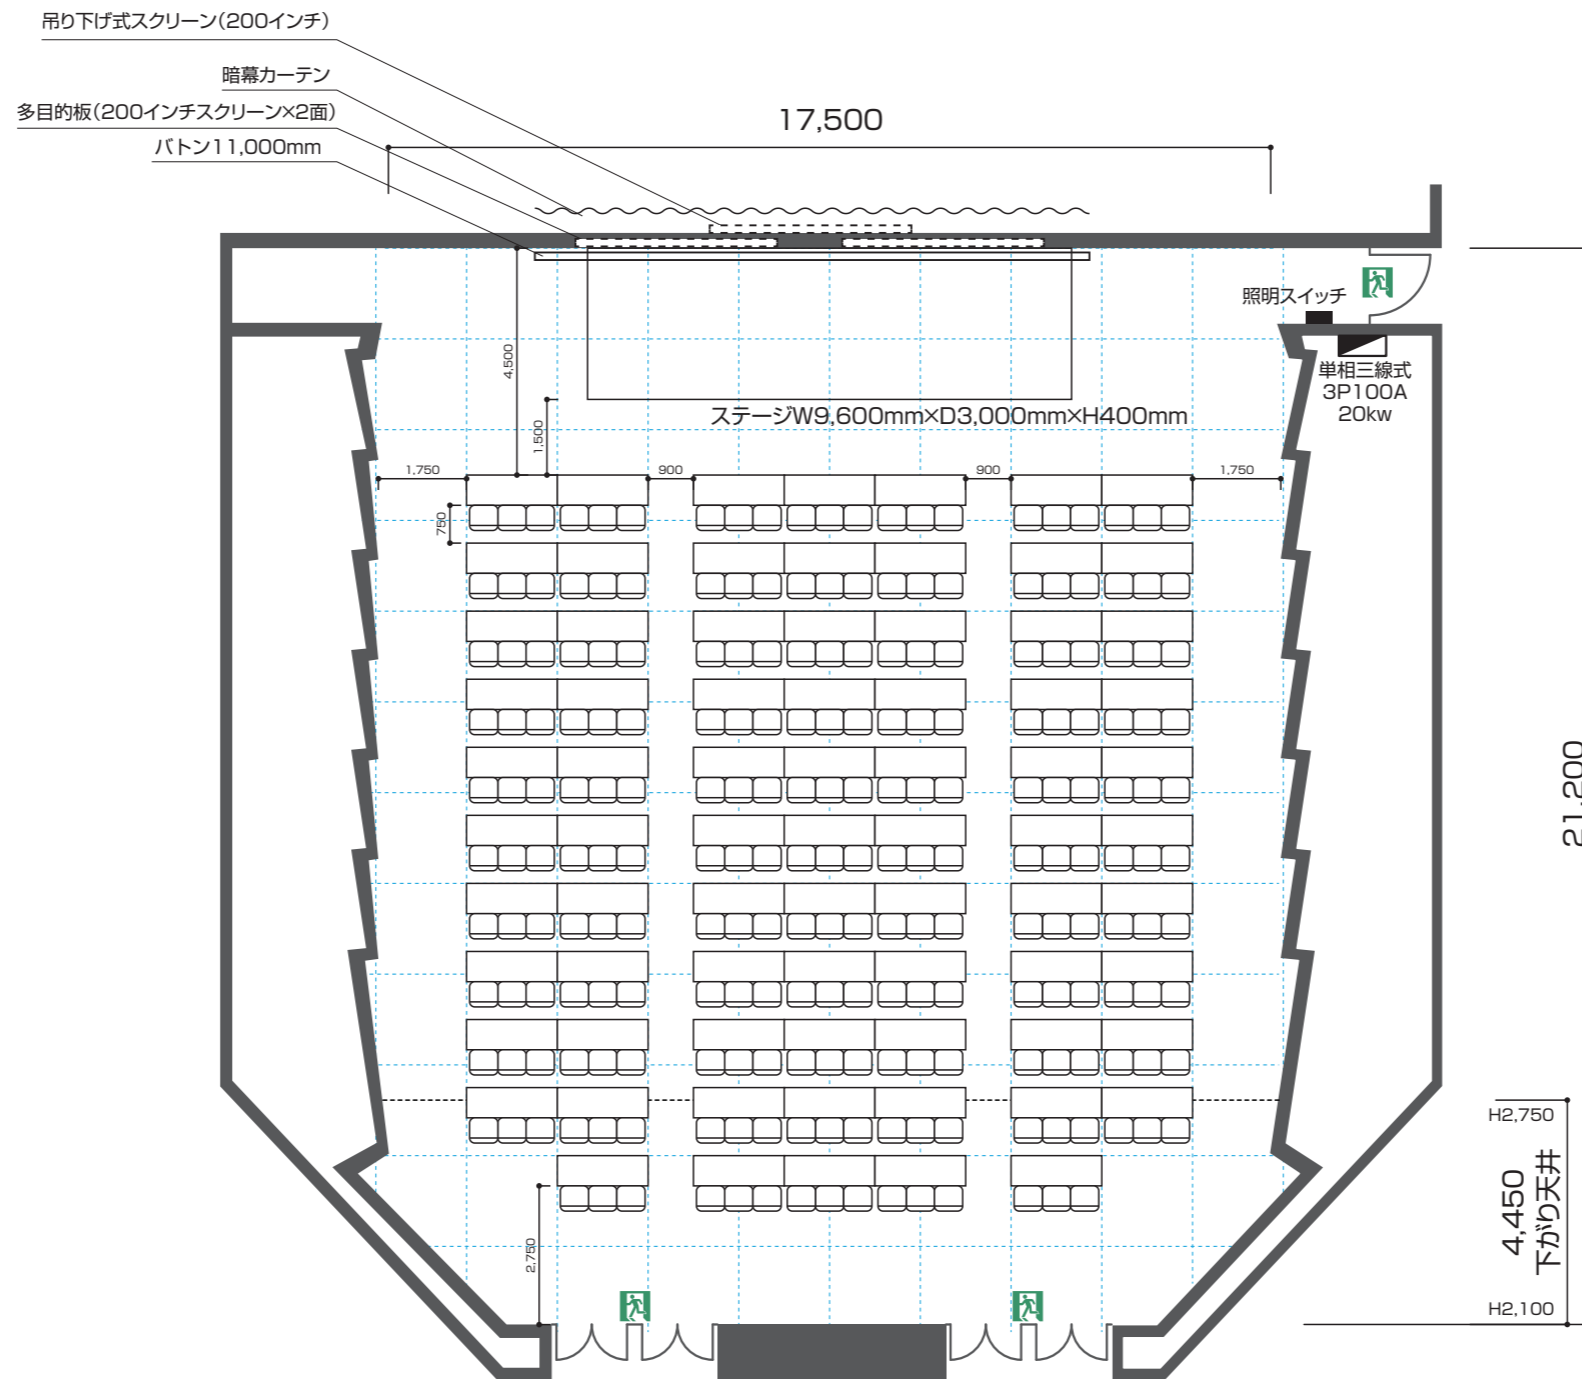


椅子：225 脚  
 テーブル：75 台

萩

面積：379㎡  
 天井高さ：10,000mm (最高部)、4,800mm (最低部)、2,100mm (下がり天井最低部)  
 扉有効幅：1,390mm  
 扉有効高さ：2,000mm  
 スクリーンサイズ:W4,000mm×H3,000mm(200インチ)  
 バトン：11,000mm  
 バトン飛び切り距離：4,800mm (最高部)

# 会議棟

## 2F 萩 シアター形式 400席 (参考レイアウト)

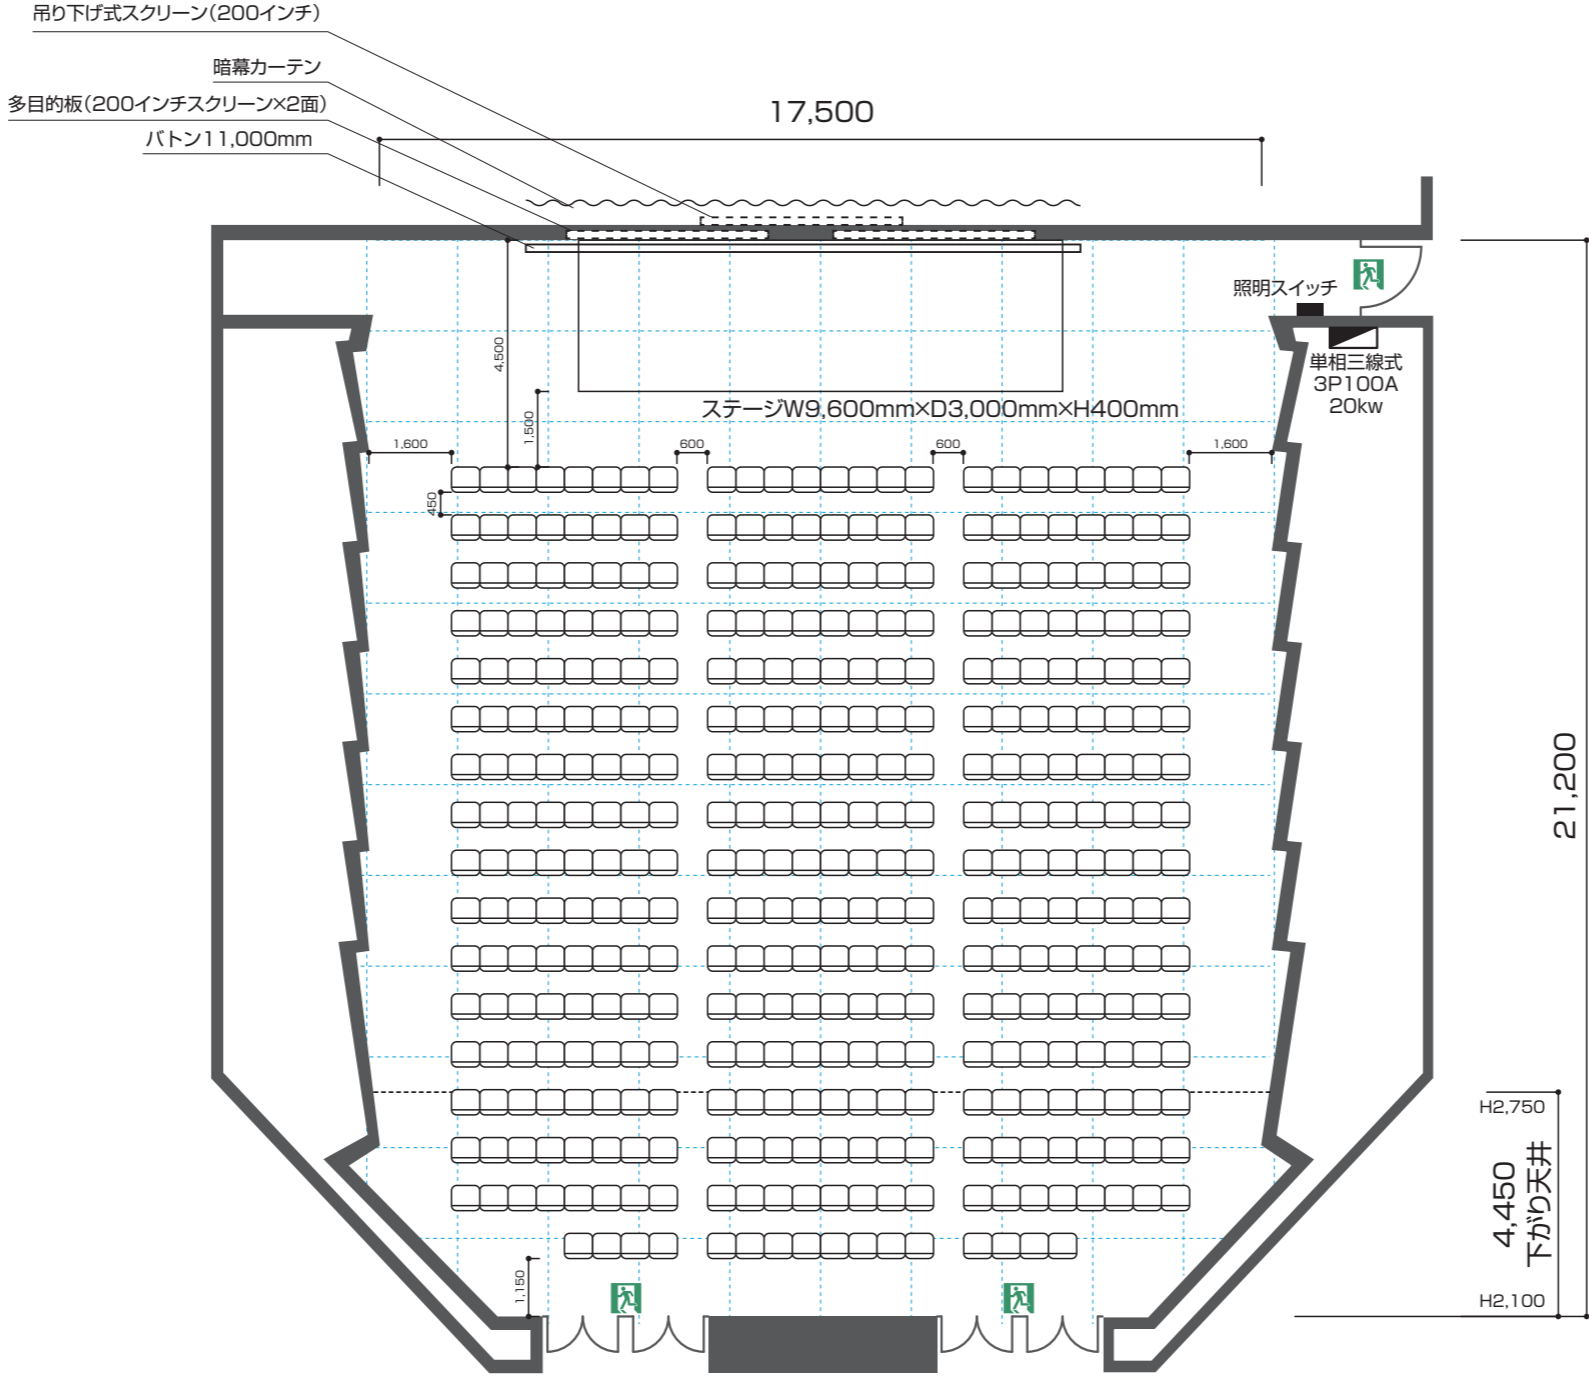

椅子：400脚

萩  
面積：379㎡  
天井高さ：10,000mm（最高部）、4,800mm（最低部）、2,100mm（下がり天井最低部）  
扉有効幅：1,390mm  
扉有効高さ：2,000mm  
スクリーンサイズ：W4,000mm×H3,000mm(200インチ)  
バトン：11,000mm  
バトン飛び切り距離：4,800mm（最高部）


会議棟

2F 萩

口の字形式

72席


(参考レイアウト)

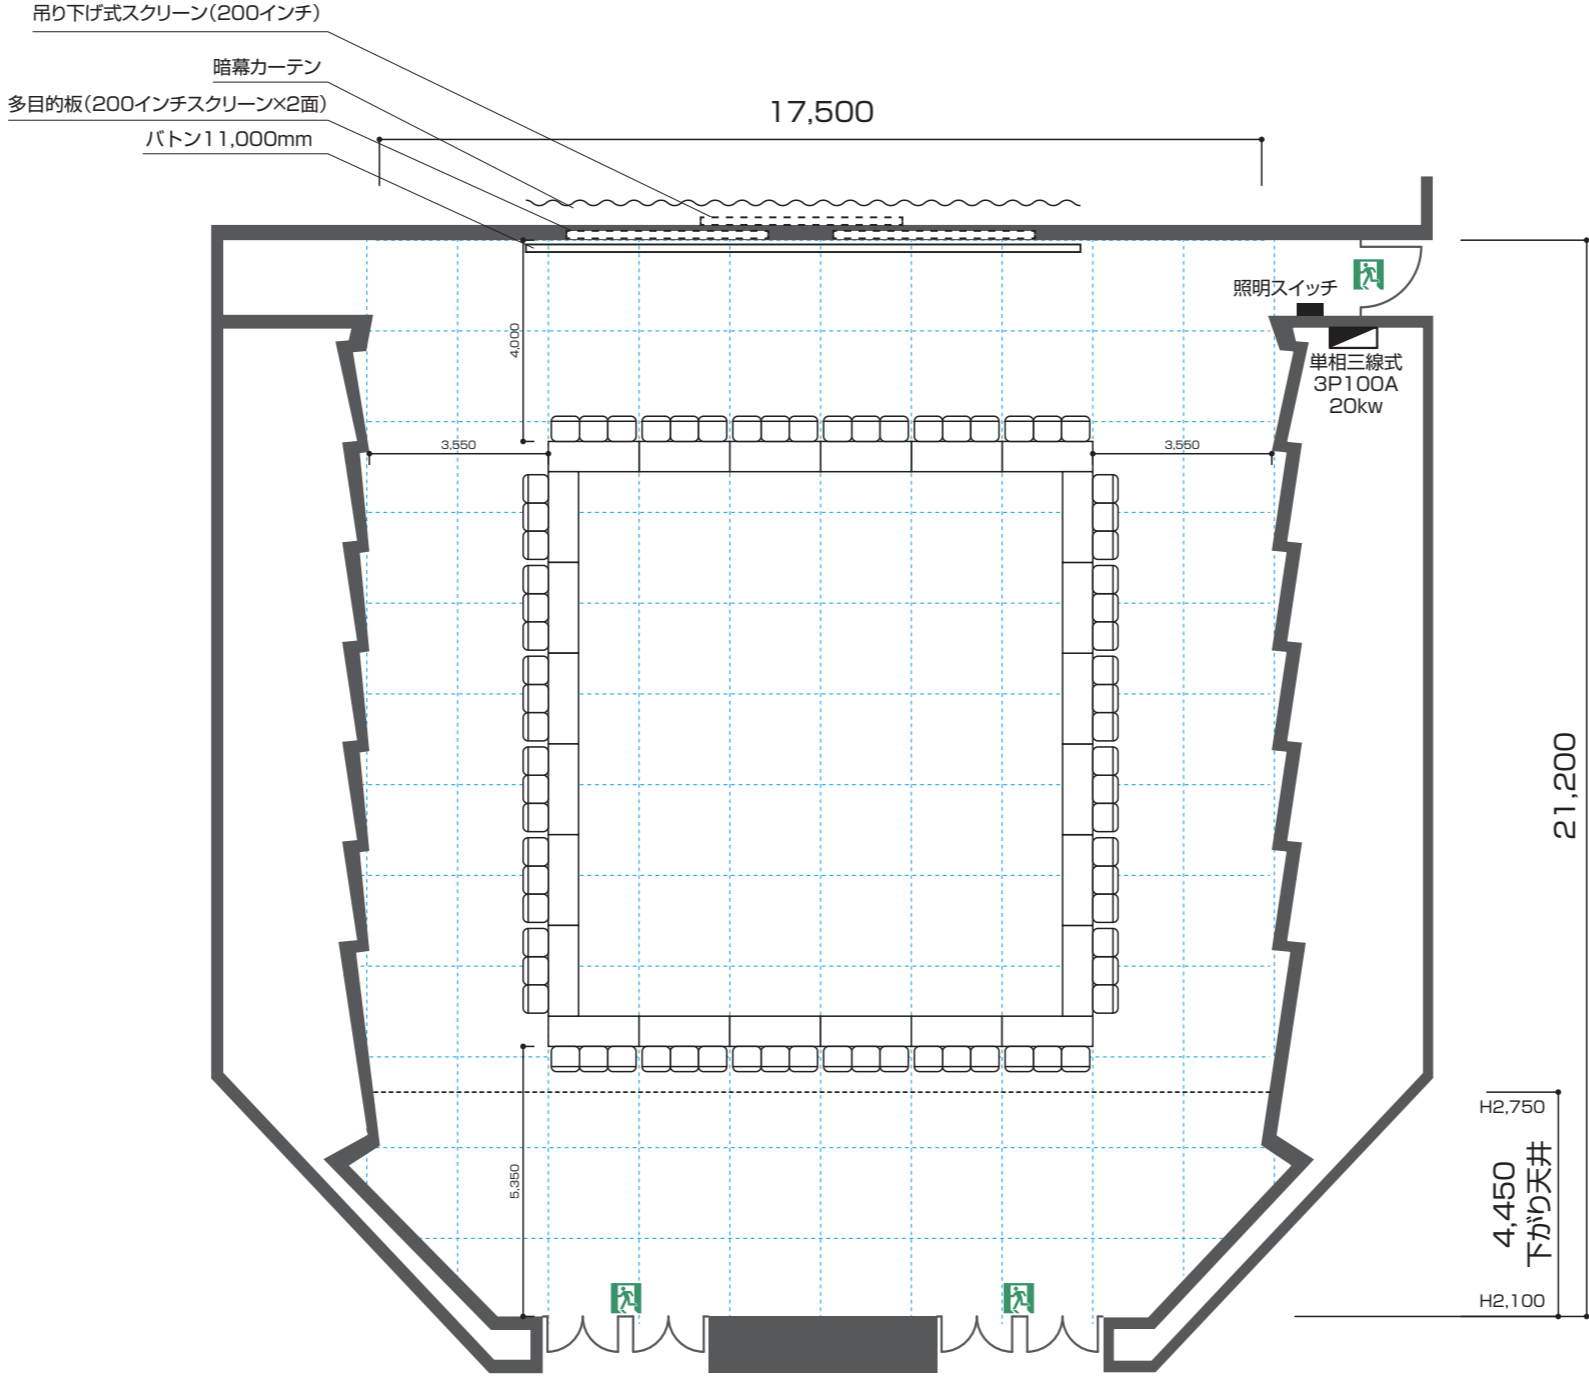

椅子：72脚  
テーブル：24台

萩  
面積：379㎡  
天井高さ：10,000mm（最高部）、4,800mm（最低部）、2,100mm（下がり天井最低部）  
扉有効幅：1,390mm  
扉有効高さ：2,000mm  
スクリーンサイズ:W4,000mm×H3,000mm(200インチ)  
バトン：11,000mm  
バトン飛び切り距離：4,800mm（最高部）

2F 萩  
ポスターレイアウト  
86 演題  
(参考レイアウト)

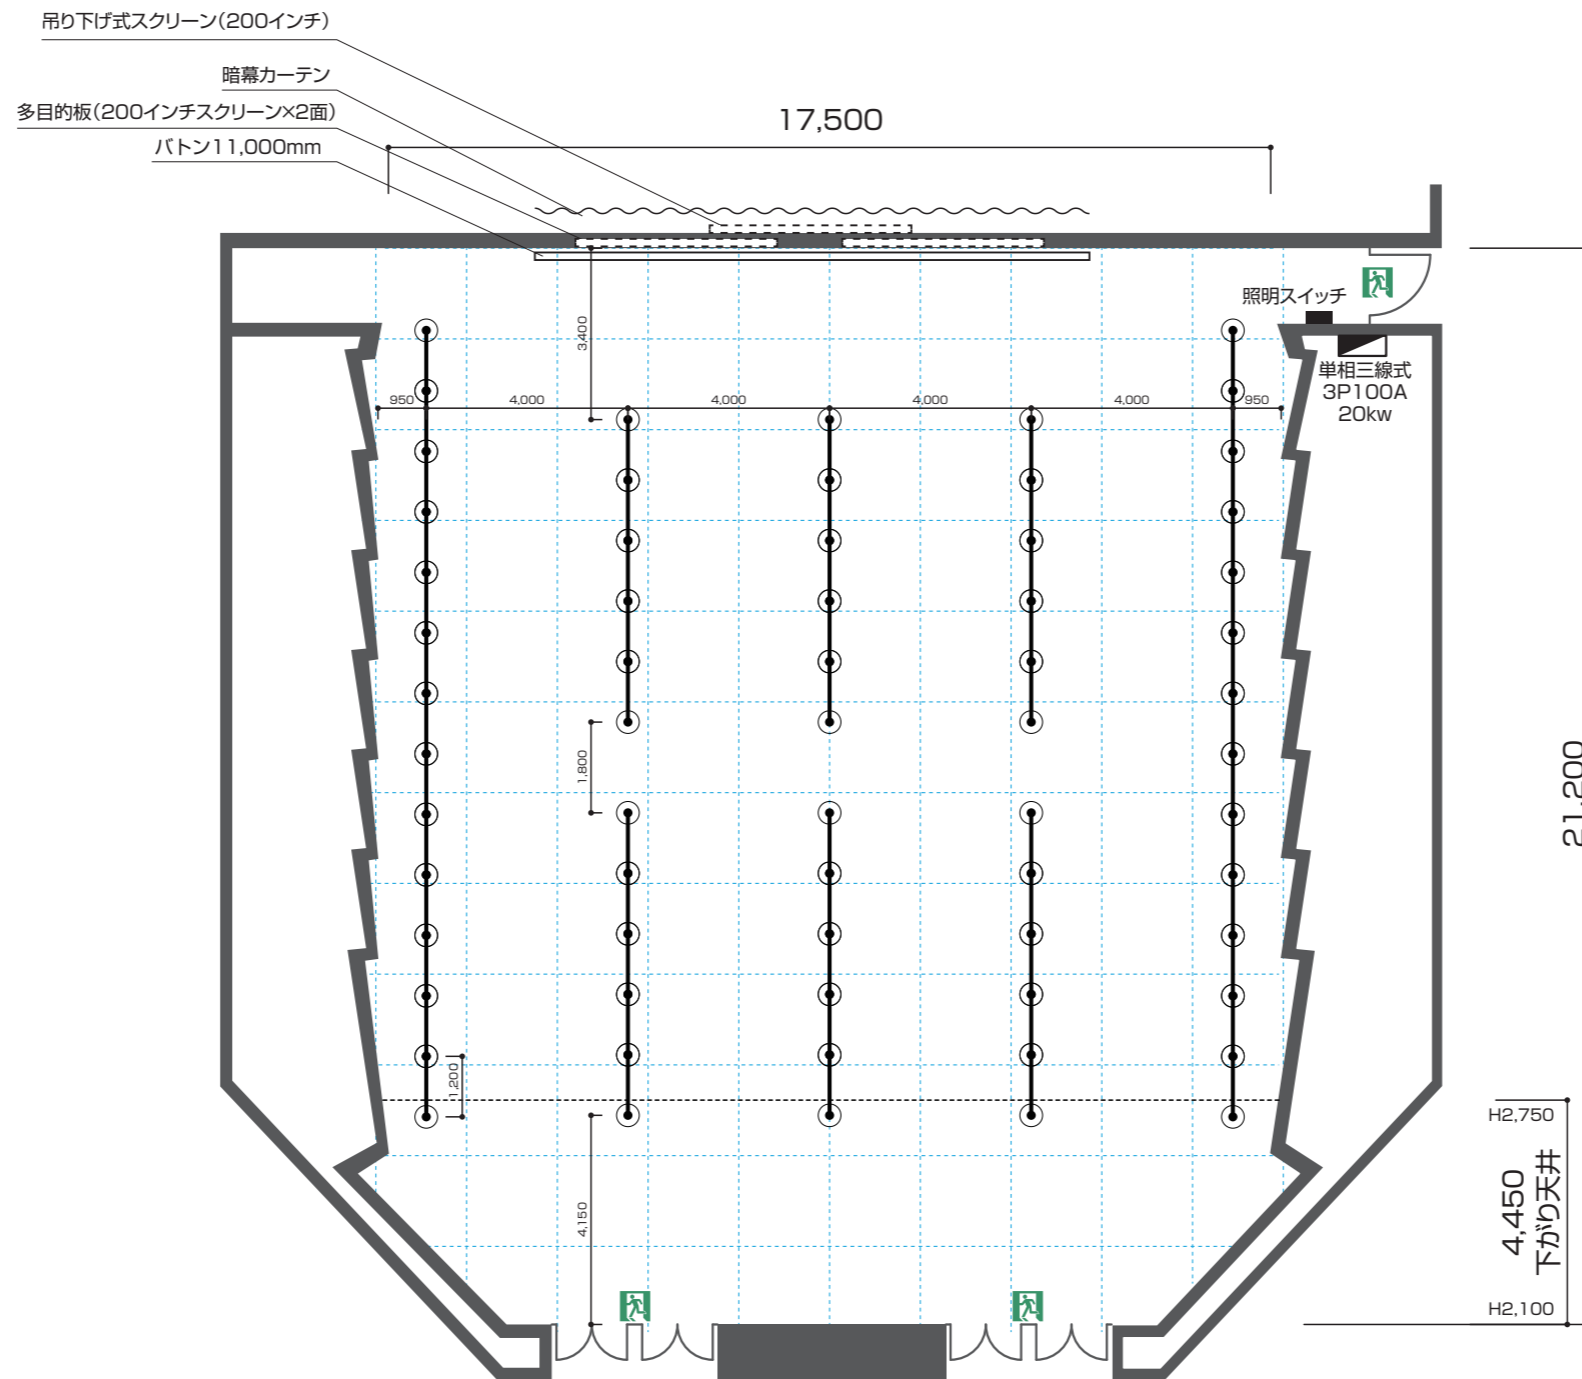

ポスター (W1,200)  
86 演題

萩

面積 : 379㎡  
 天井高さ : 10,000mm (最高部) 、 4,800mm (最低部) 、 2,100mm (下がり天井最低部)  
 扉有効幅 : 1,390mm  
 扉有効高さ : 2,000mm  
 スクリーンサイズ: W4,000mm×H3,000mm(200インチ)  
 バトン : 11,000mm  
 バトン飛び切り距離 : 4,800mm (最高部)