


3F 白櫃 (一体)

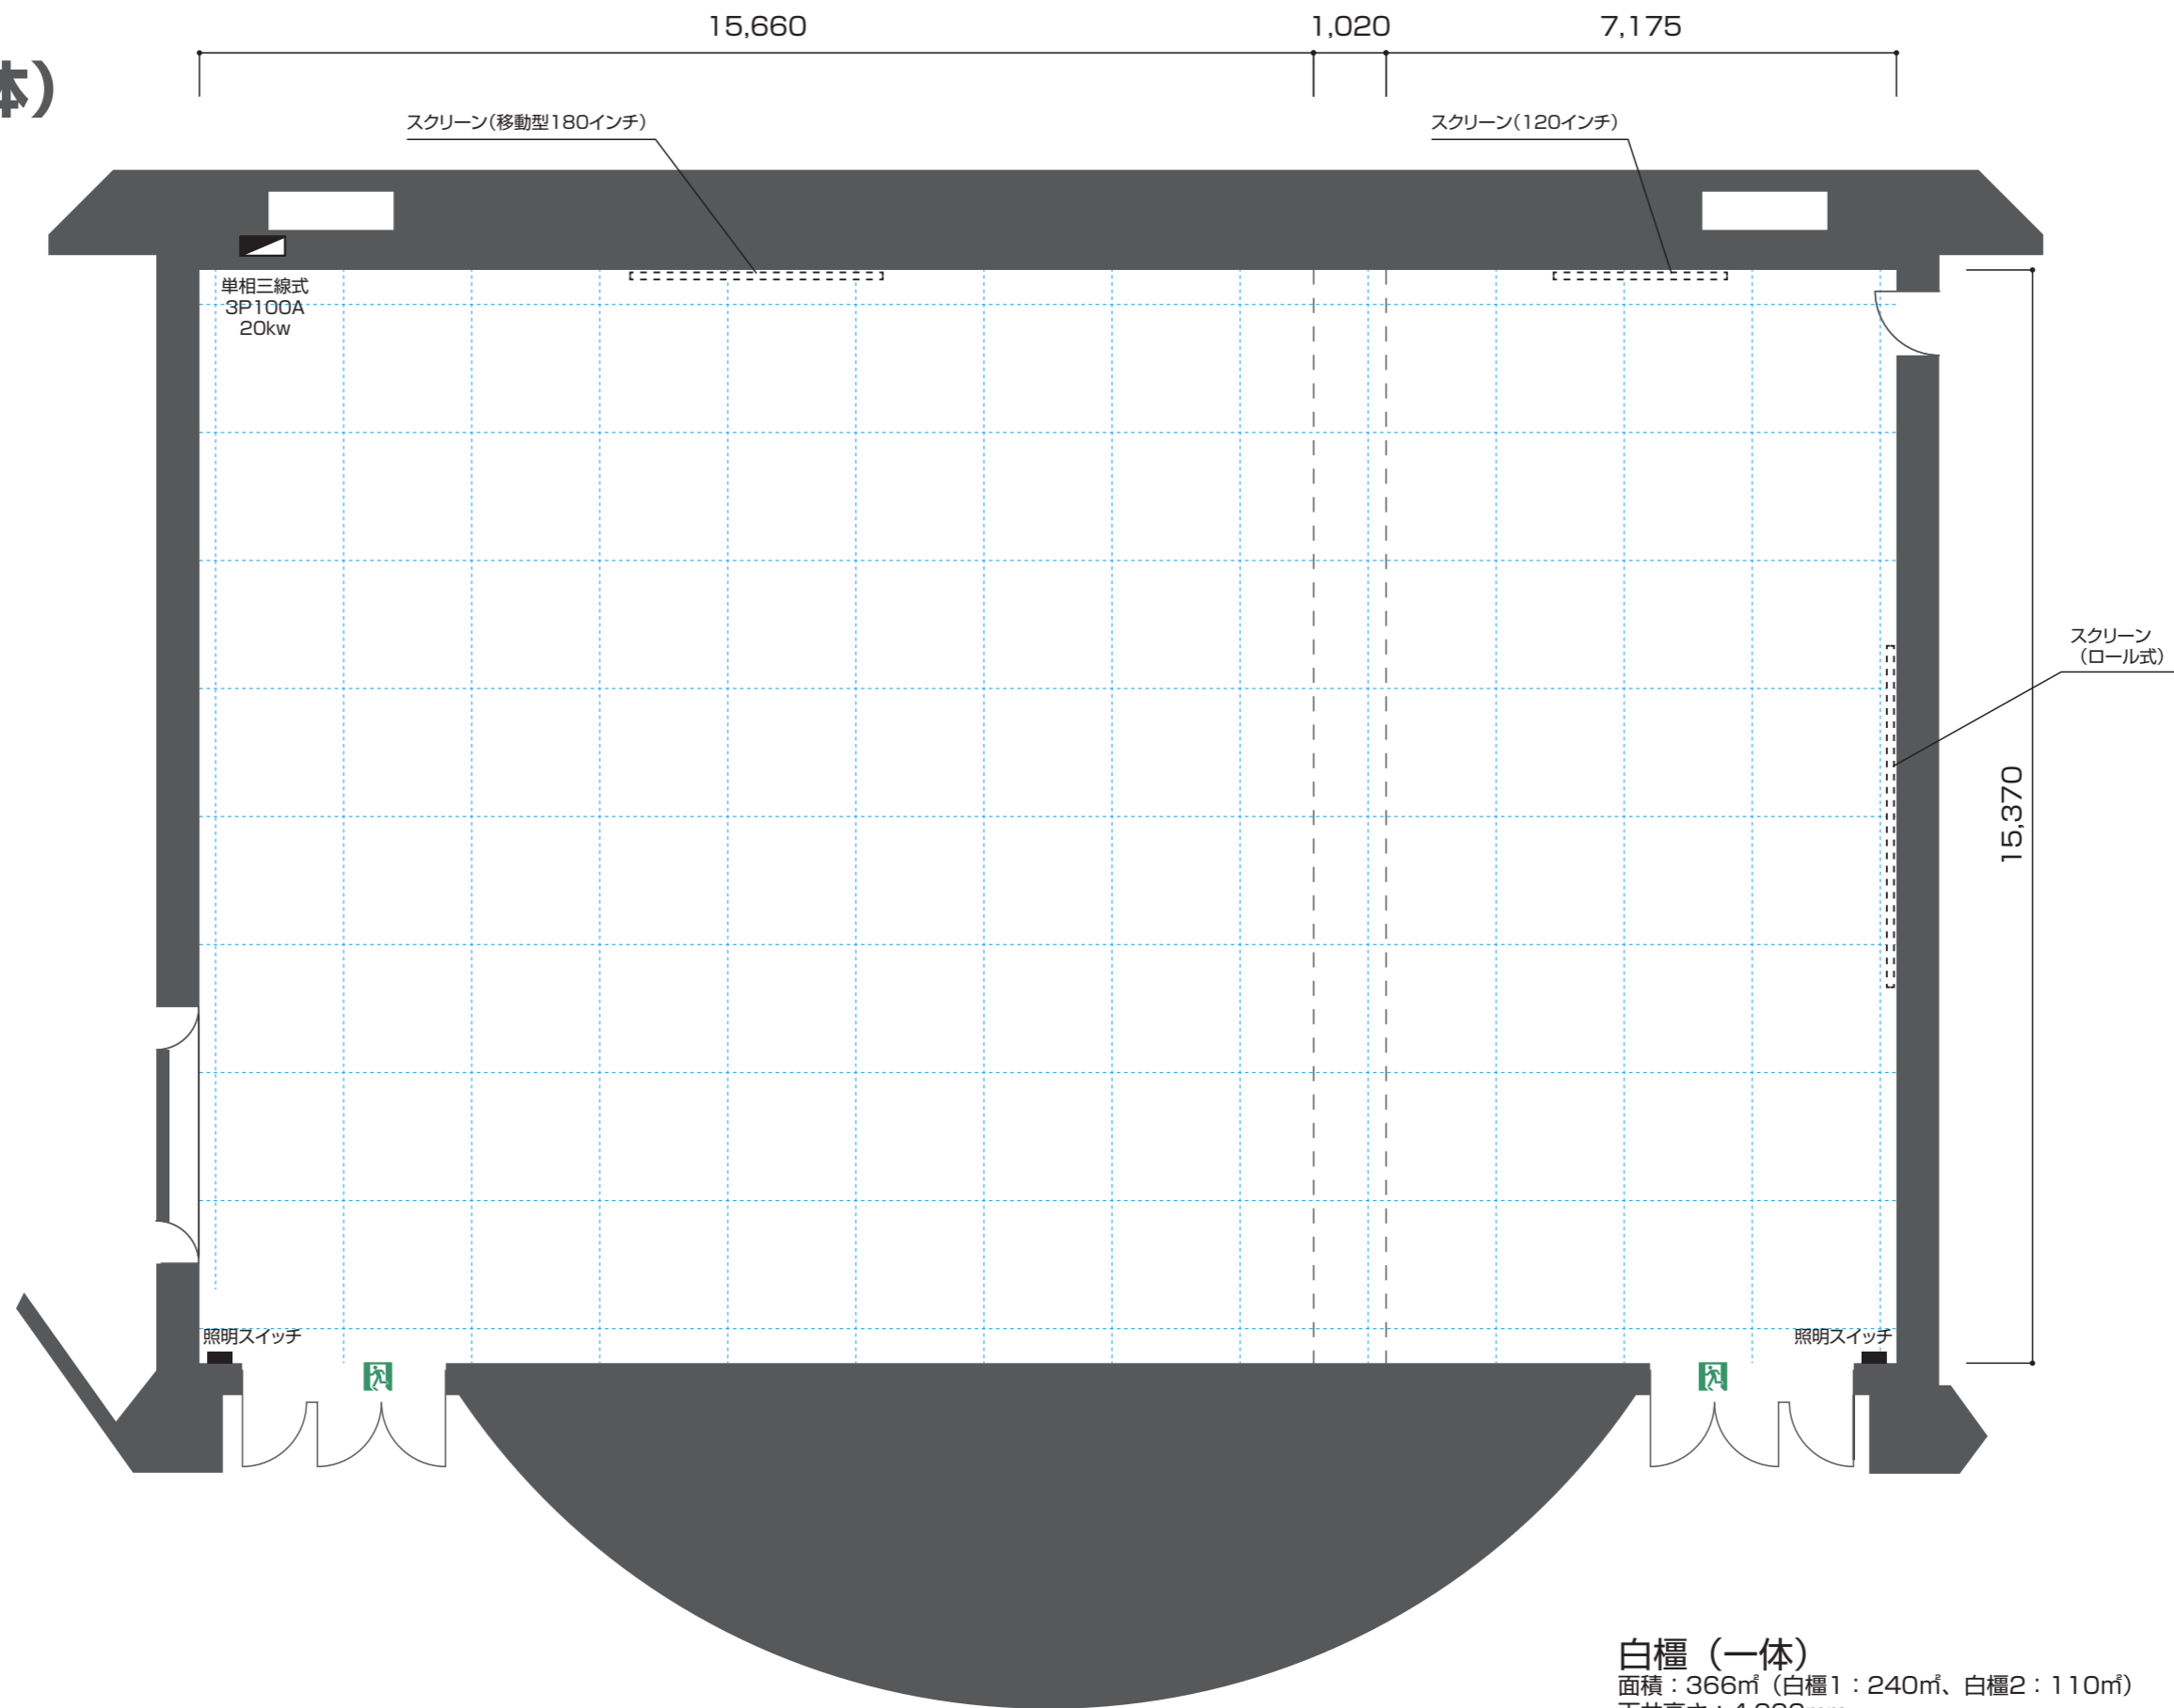

白櫃 (一体)

面積：366㎡ (白櫃1：240㎡、白櫃2：110㎡)

天井高さ：4,000mm

扉有効幅：1,390mm

扉有効高さ：2,000mm

スクリーンサイズ：(白櫃1) W3,350mm×H2,640mm (移動型180インチ)

スクリーンサイズ：(白櫃2) W2,400mm×H1,800mm (120インチ)

スクリーンサイズ：(白櫃2、ロール式) W4,800mm×H1,800mm

3F 白櫃 (一体)

スクール形式
234 席
(参考レイアウト)

椅子 : 234 脚
テーブル : 78 台



白櫃 (一体)

面積 : 366㎡ (白櫃1 : 240㎡、白櫃2 : 110㎡)

天井高さ : 4,000mm

扉有効幅 : 1,390mm

扉有効高さ : 2,000mm

スクリーンサイズ : (白櫃1) W3,350mm×H2,640mm (移動型180インチ)

スクリーンサイズ : (白櫃2) W2,400mm×H1,800mm (120インチ)


スクリーンサイズ : (白櫃2、ロール式) W4,800mm×H1,800mm

会議棟

3F 白櫃 (一体)

シアター形式
400 席
(参考レイアウト)

椅子 : 400 脚

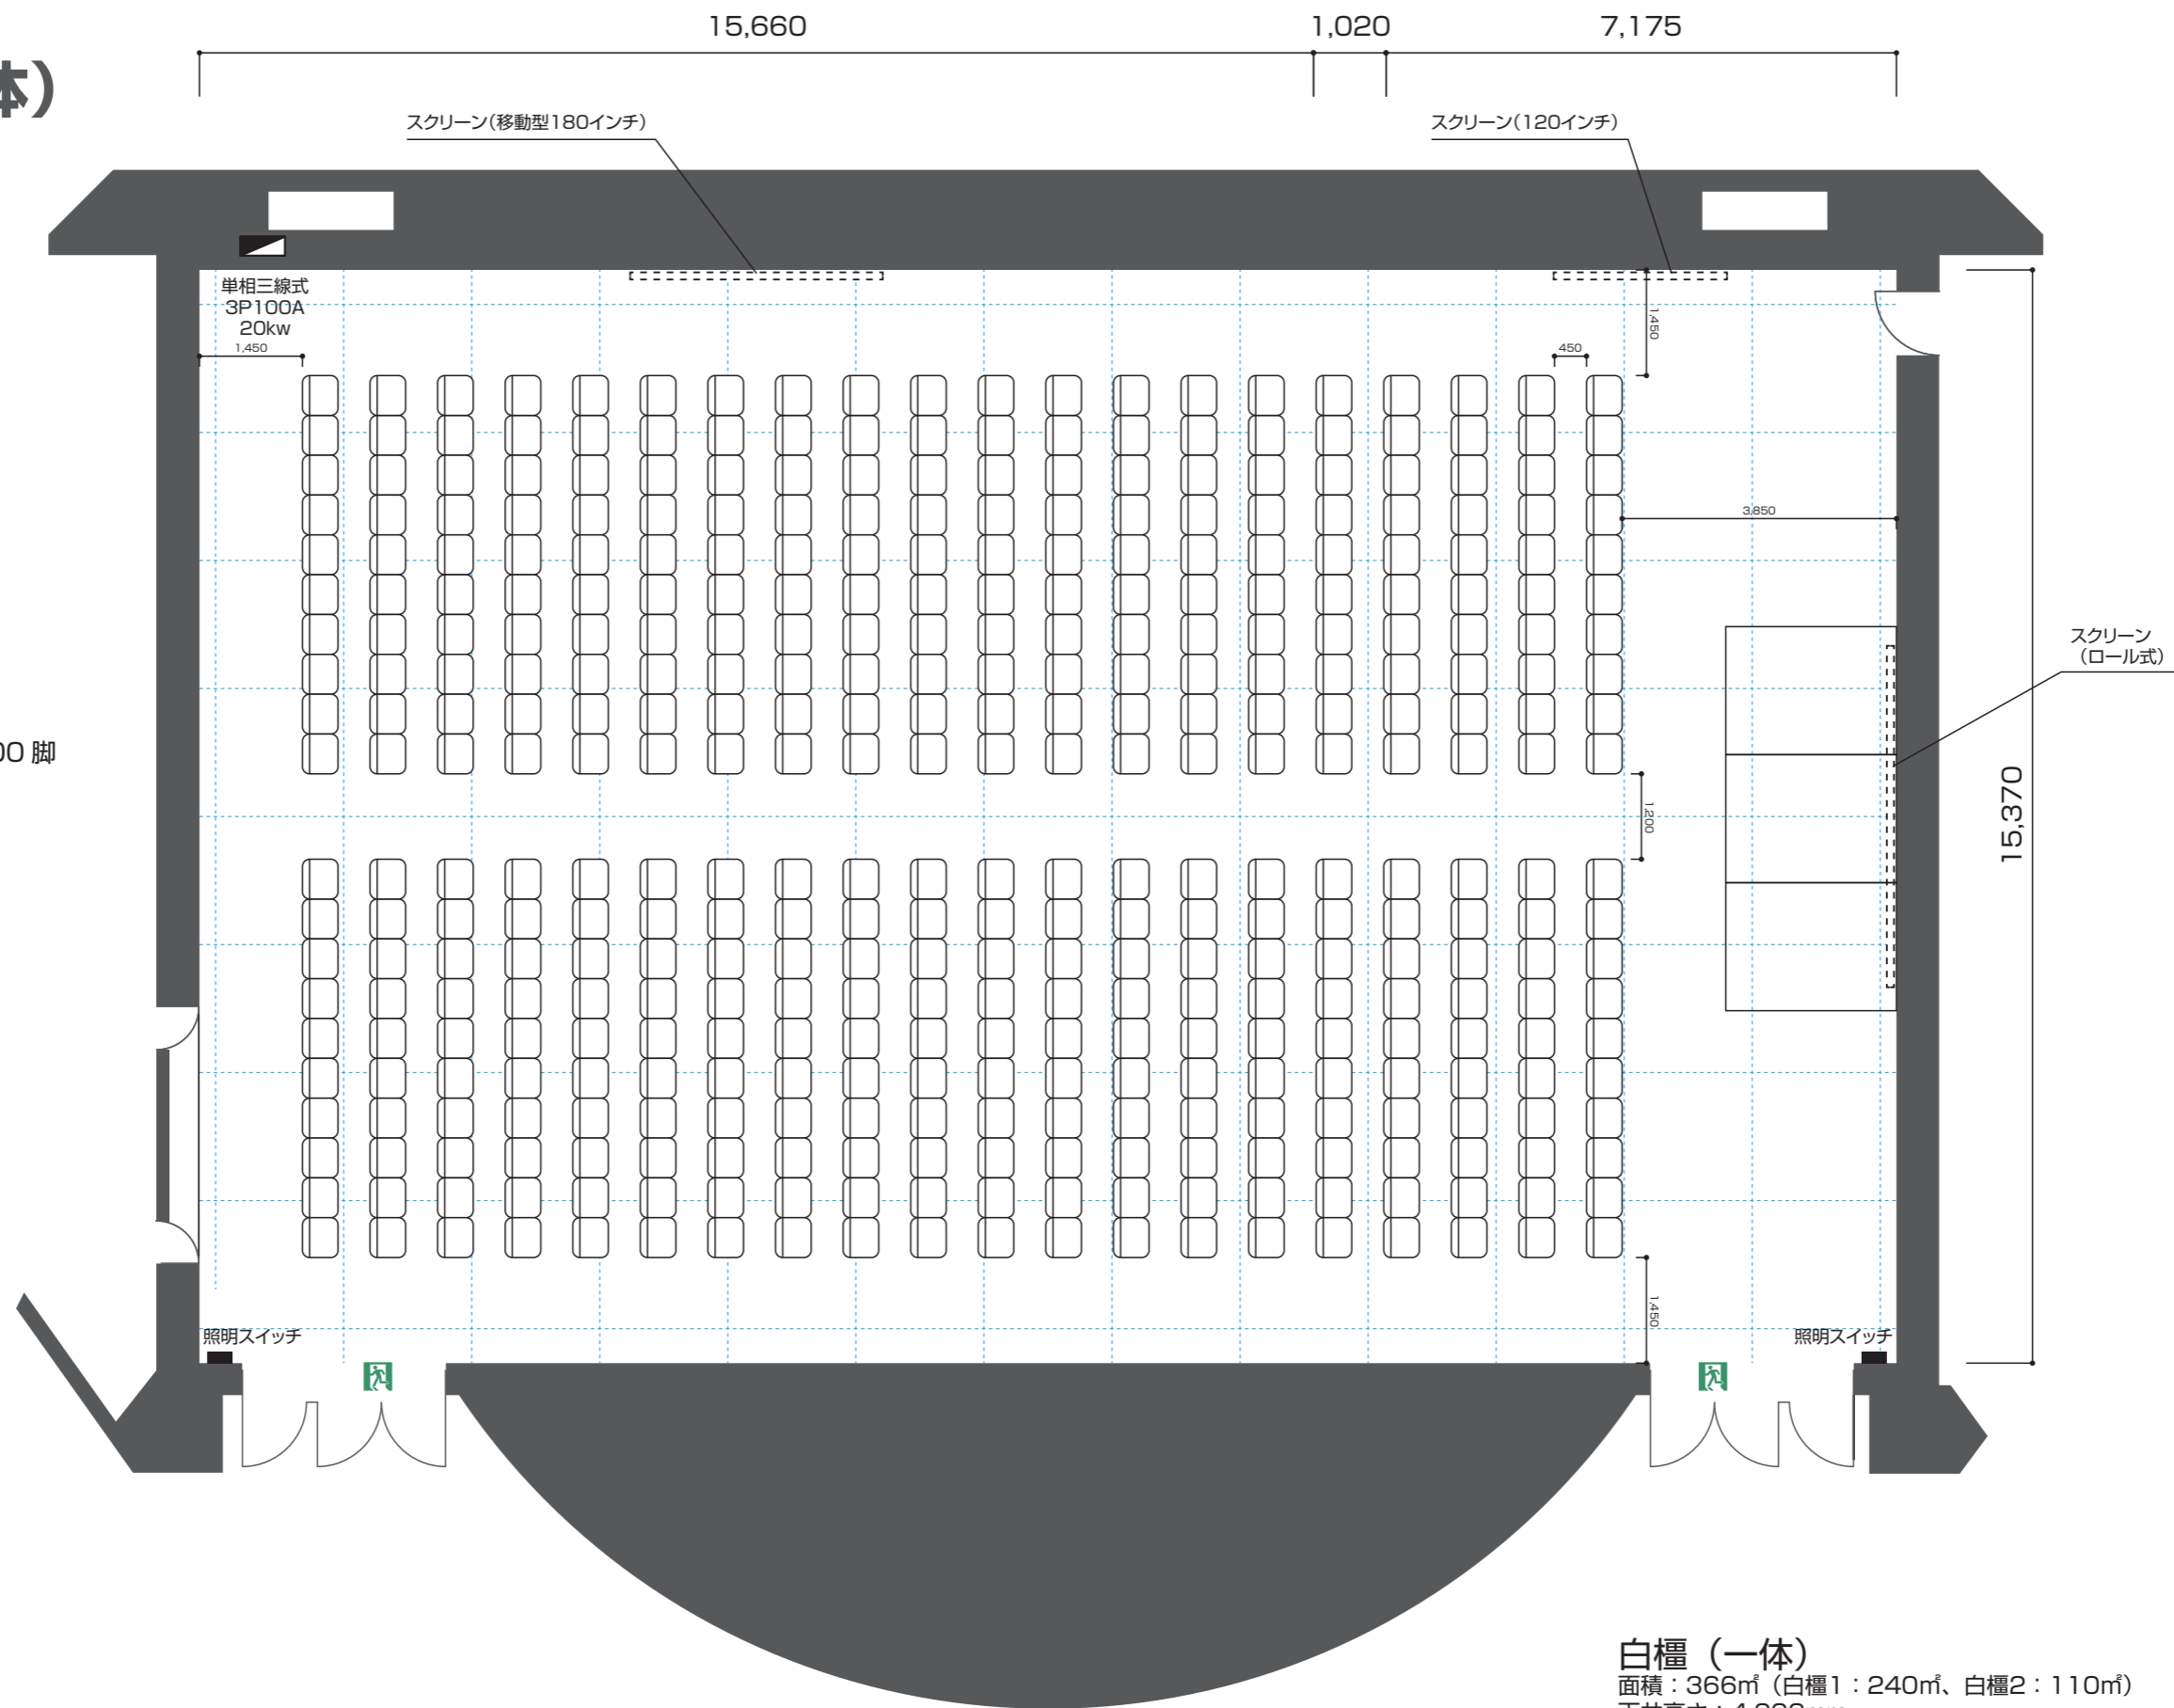

白櫃 (一体)

面積 : 366㎡ (白櫃1 : 240㎡、白櫃2 : 110㎡)

天井高さ : 4,000mm

扉有効幅 : 1,390mm

扉有効高さ : 2,000mm

スクリーンサイズ : (白櫃1) W3,350mm×H2,640mm (移動型180インチ)


スクリーンサイズ : (白櫃2) W2,400mm×H1,800mm (120インチ)

スクリーンサイズ : (白櫃2、ロール式) W4,800mm×H1,800mm

3F 白櫃 (一体)

口の字形式
72席
(参考レイアウト)

椅子：72脚
テーブル：24台

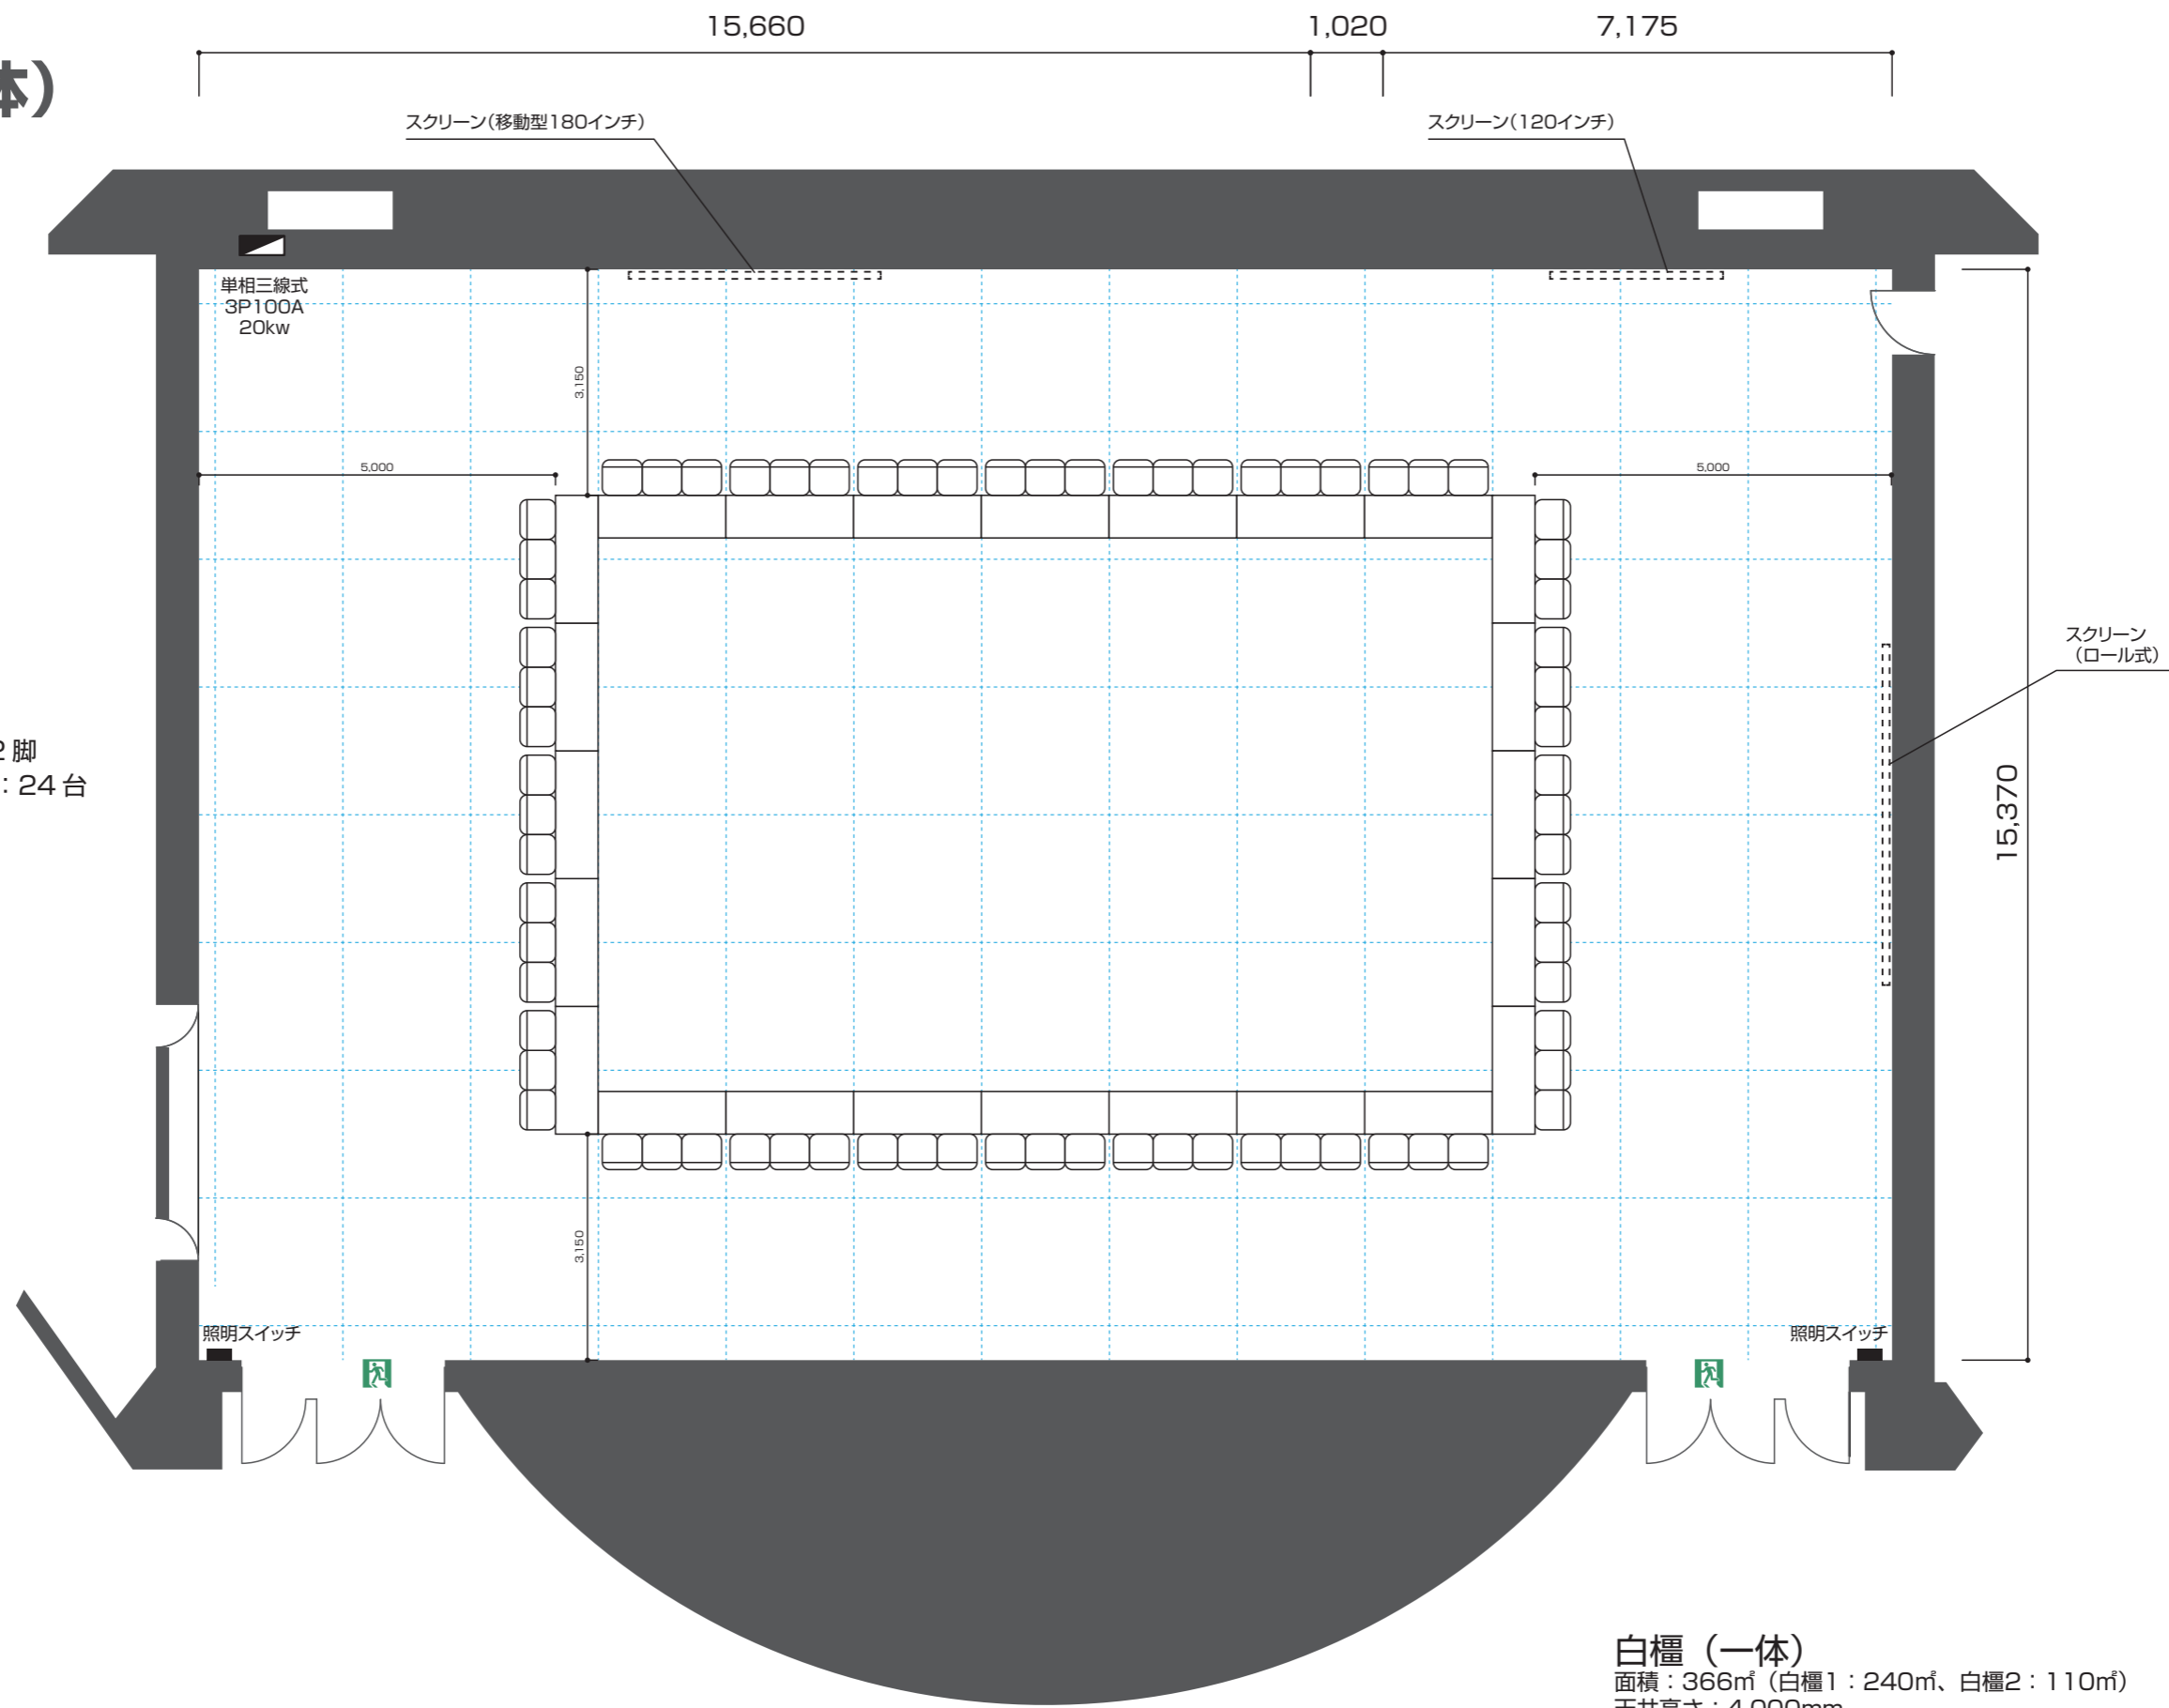

白櫃 (一体)

面積：366㎡ (白櫃1：240㎡、白櫃2：110㎡)

天井高さ：4,000mm

扉有効幅：1,390mm

扉有効高さ：2,000mm

スクリーンサイズ：(白櫃1) W3,350mm×H2,640mm (移動型180インチ)

スクリーンサイズ：(白櫃2) W2,400mm×H1,800mm (120インチ)

スクリーンサイズ：(白櫃2、ロール式) W4,800mm×H1,800mm


3F 白櫃 (一体)

ポスターレイアウト

93 演題

(参考レイアウト)

ポスター (W1,200)
93 演題

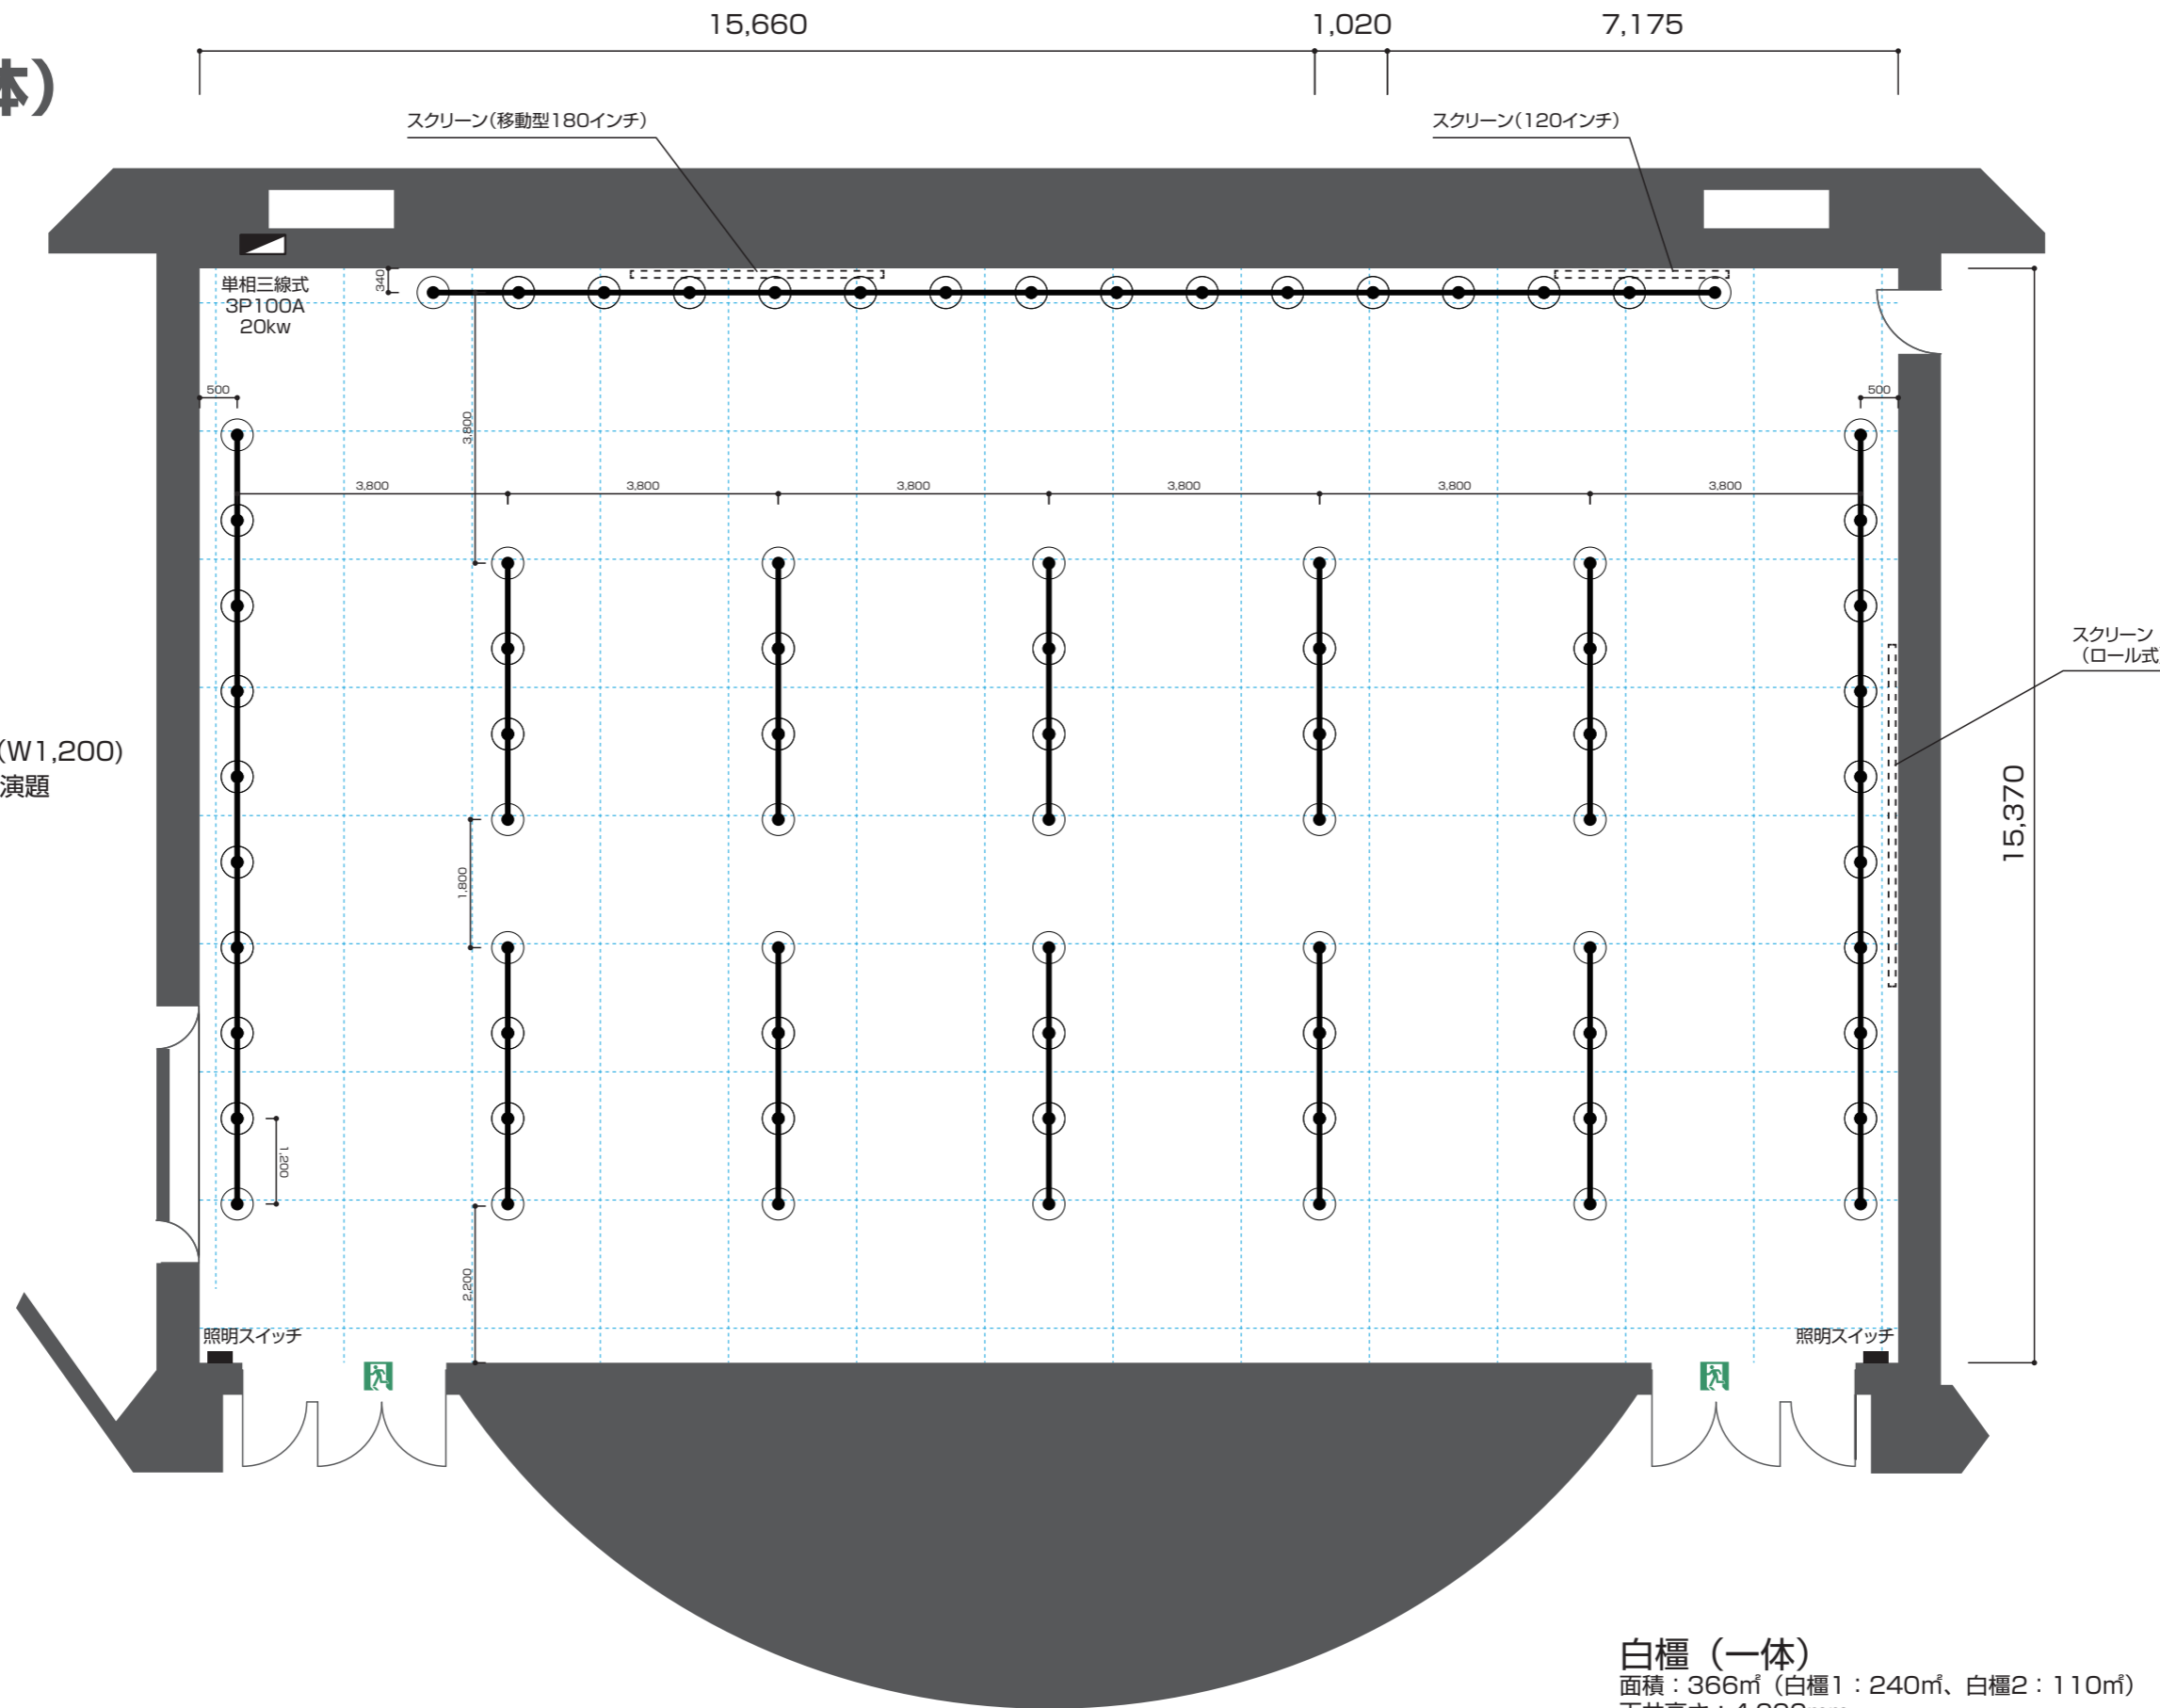

白櫃 (一体)

面積 : 366㎡ (白櫃1 : 240㎡、白櫃2 : 110㎡)

天井高さ : 4,000mm

扉有効幅 : 1,390mm

扉有効高さ : 2,000mm

スクリーンサイズ: (白櫃1) W3,350mm×H2,640mm (移動型180インチ)

スクリーンサイズ: (白櫃2) W2,400mm×H1,800mm (120インチ)

スクリーンサイズ: (白櫃2、ロール式) W4,800mm×H1,800mm