


2F 桜

(標準レイアウト)

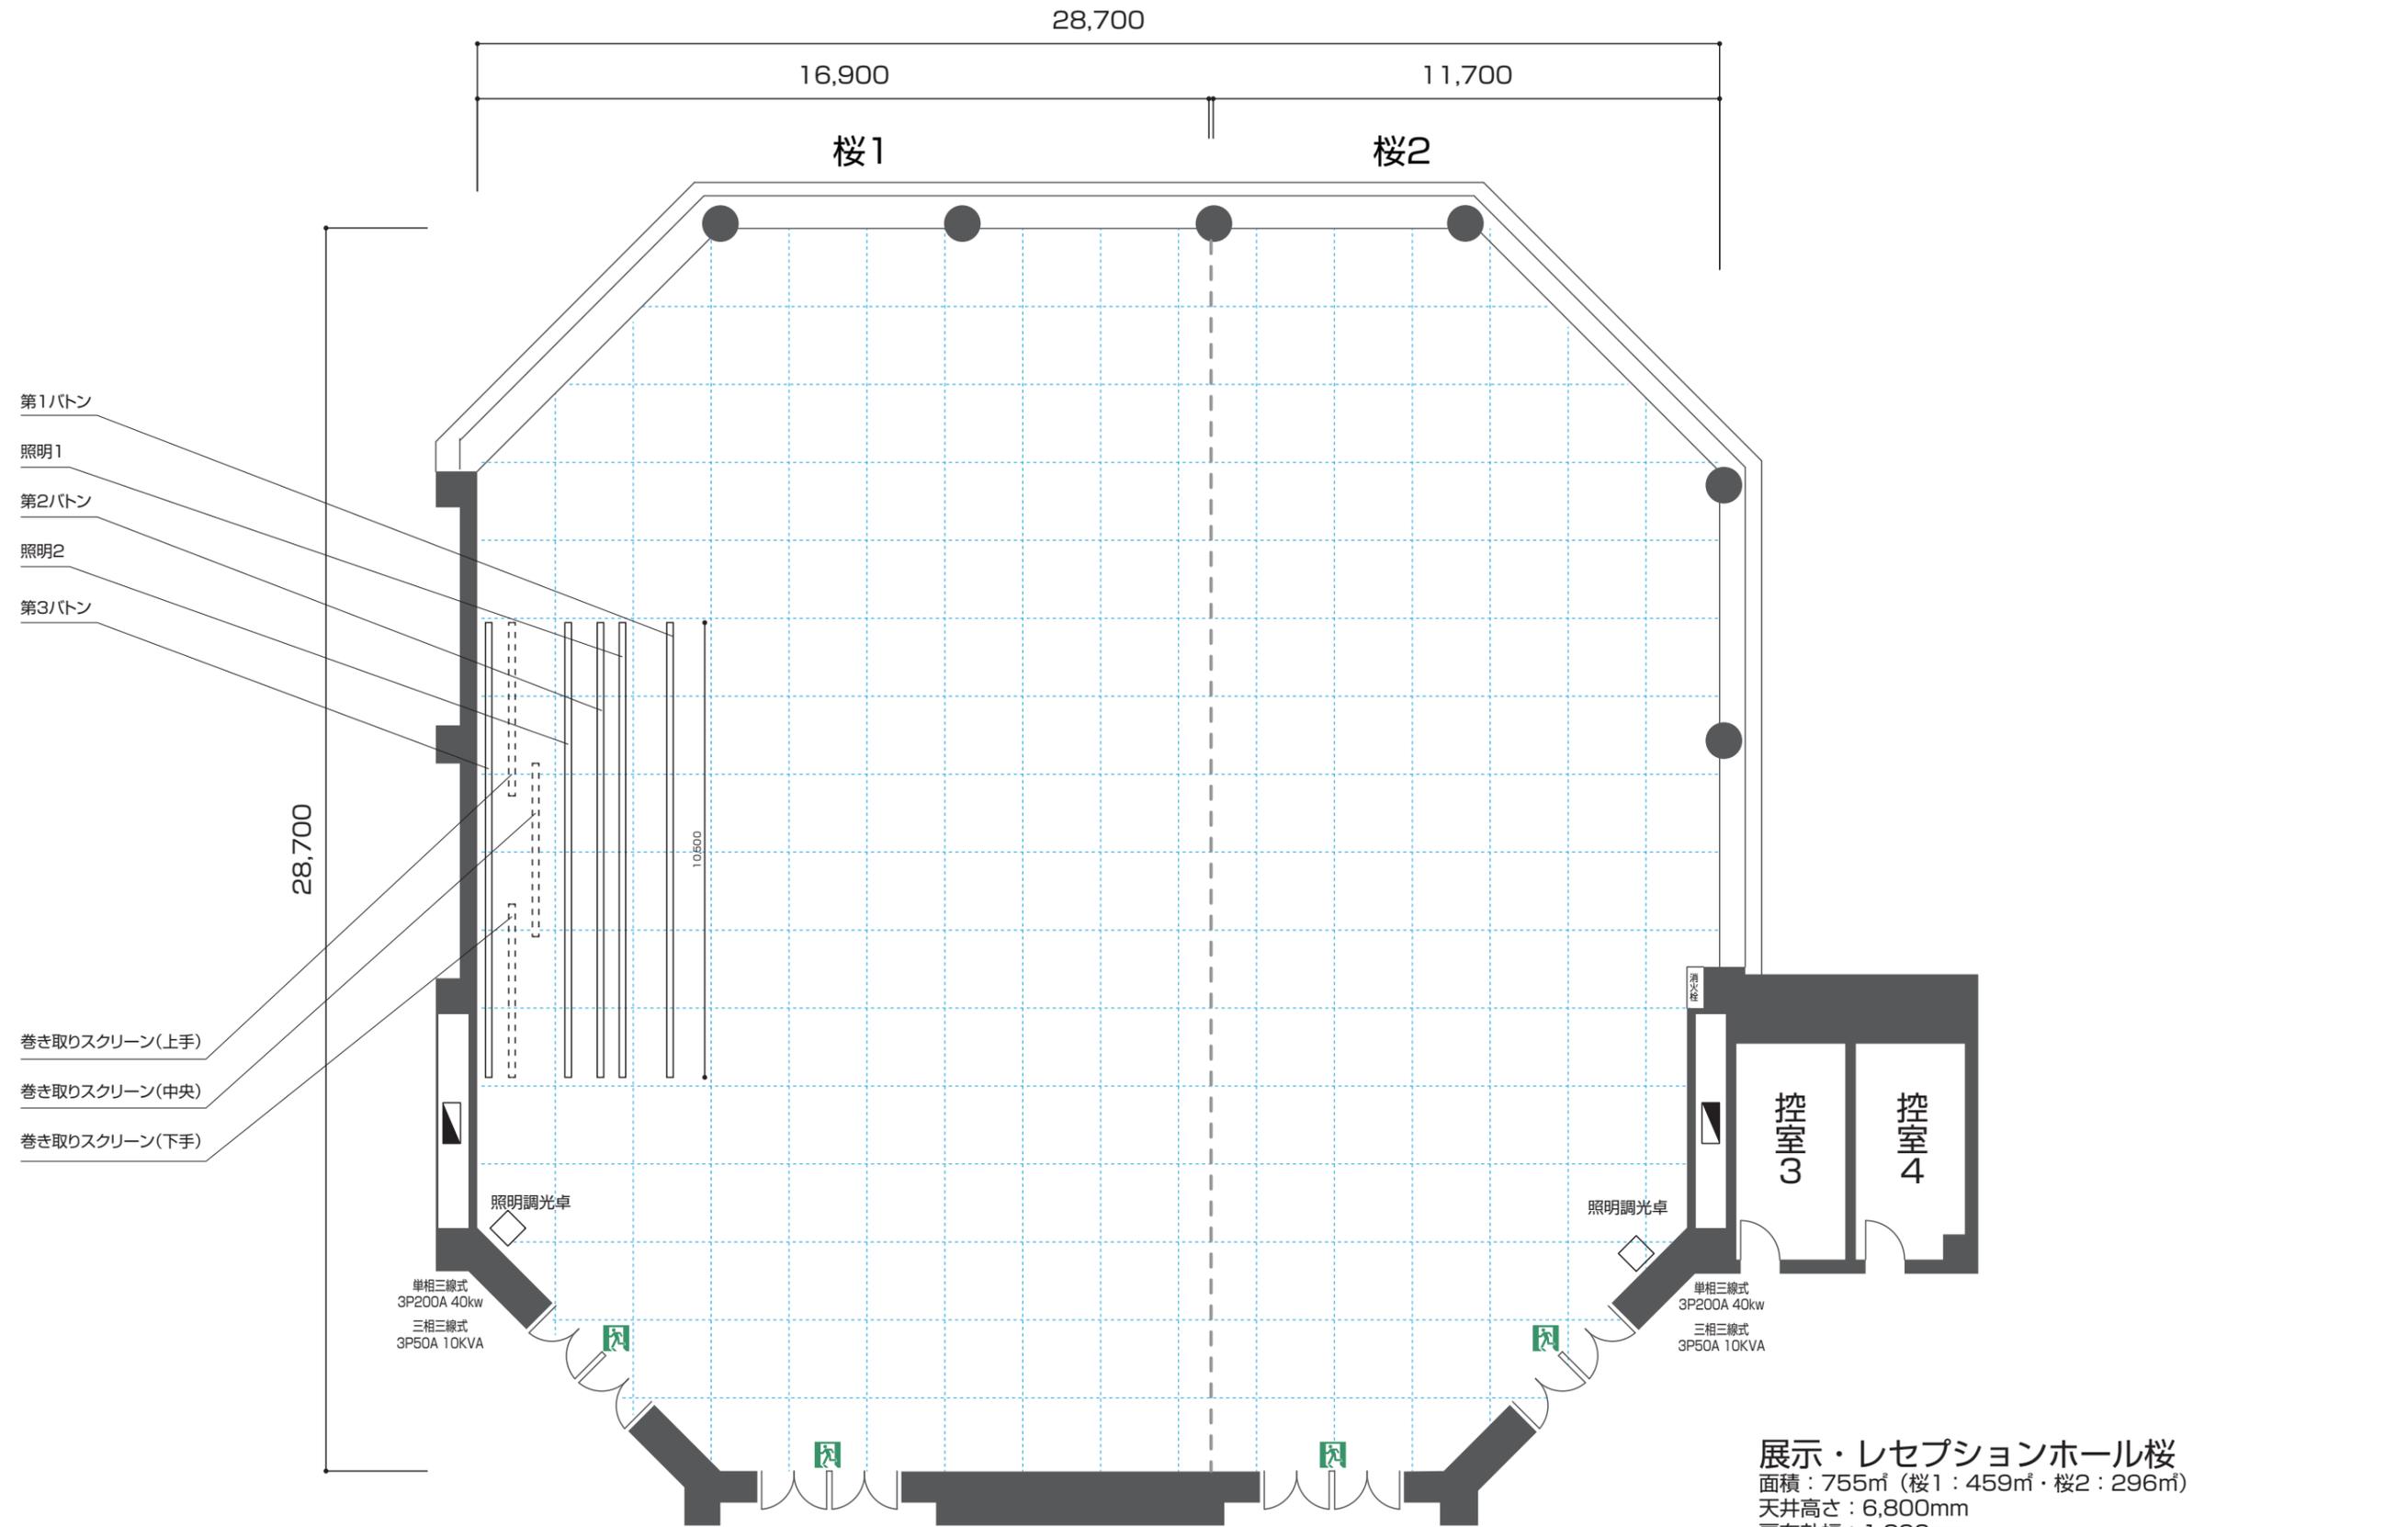

展示・レセプションホール桜

面積：755㎡ (桜1：459㎡・桜2：296㎡)

天井高さ：6,800mm


扉有効幅：1,390mm

扉有効高さ：2,000mm

スクリーンサイズ:W4,000mm×H3,000mm(200インチ)×3面

2F 桜
シアター形式
500席
(参考レイアウト)

椅子：500脚

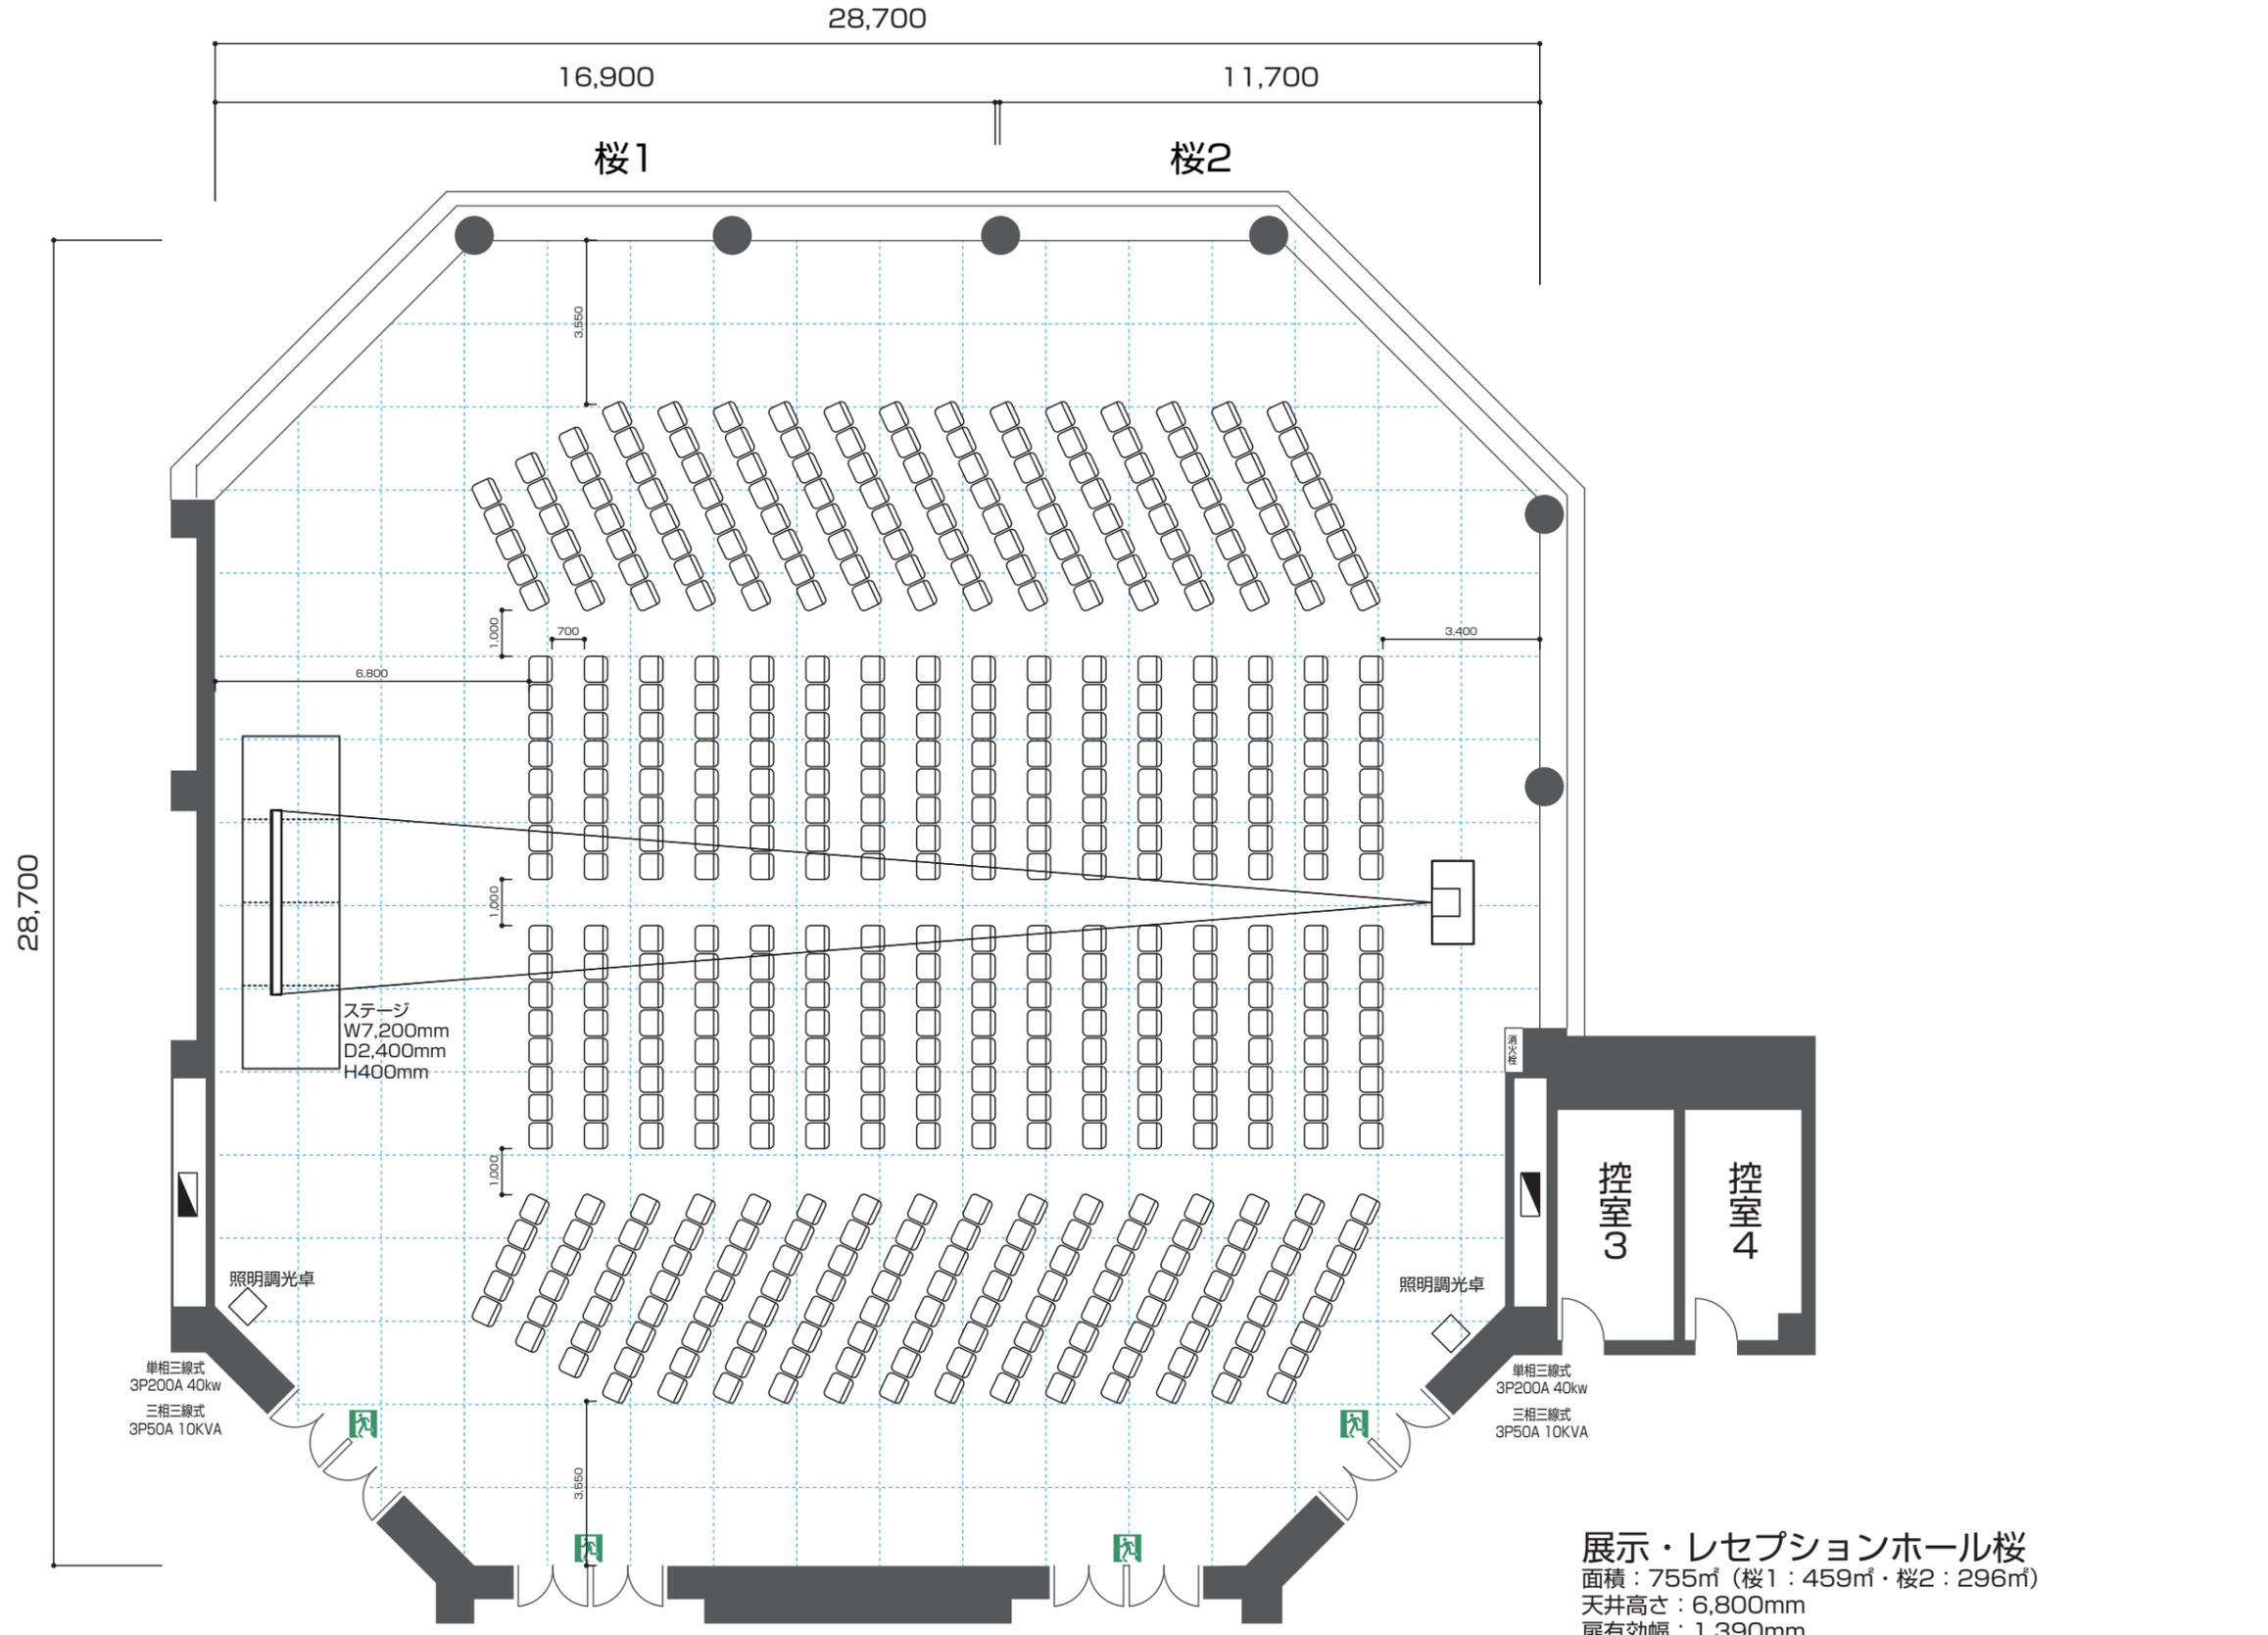


展示・レセプションホール桜
面積：755㎡ (桜1：459㎡・桜2：296㎡)
天井高さ：6,800mm
扉有効幅：1,390mm
扉有効高さ：2,000mm
スクリーンサイズ：W4,000mm×H3,000mm(200インチ)×3面

2F 桜


劇場形式
800席
(参考レイアウト)

椅子：800脚

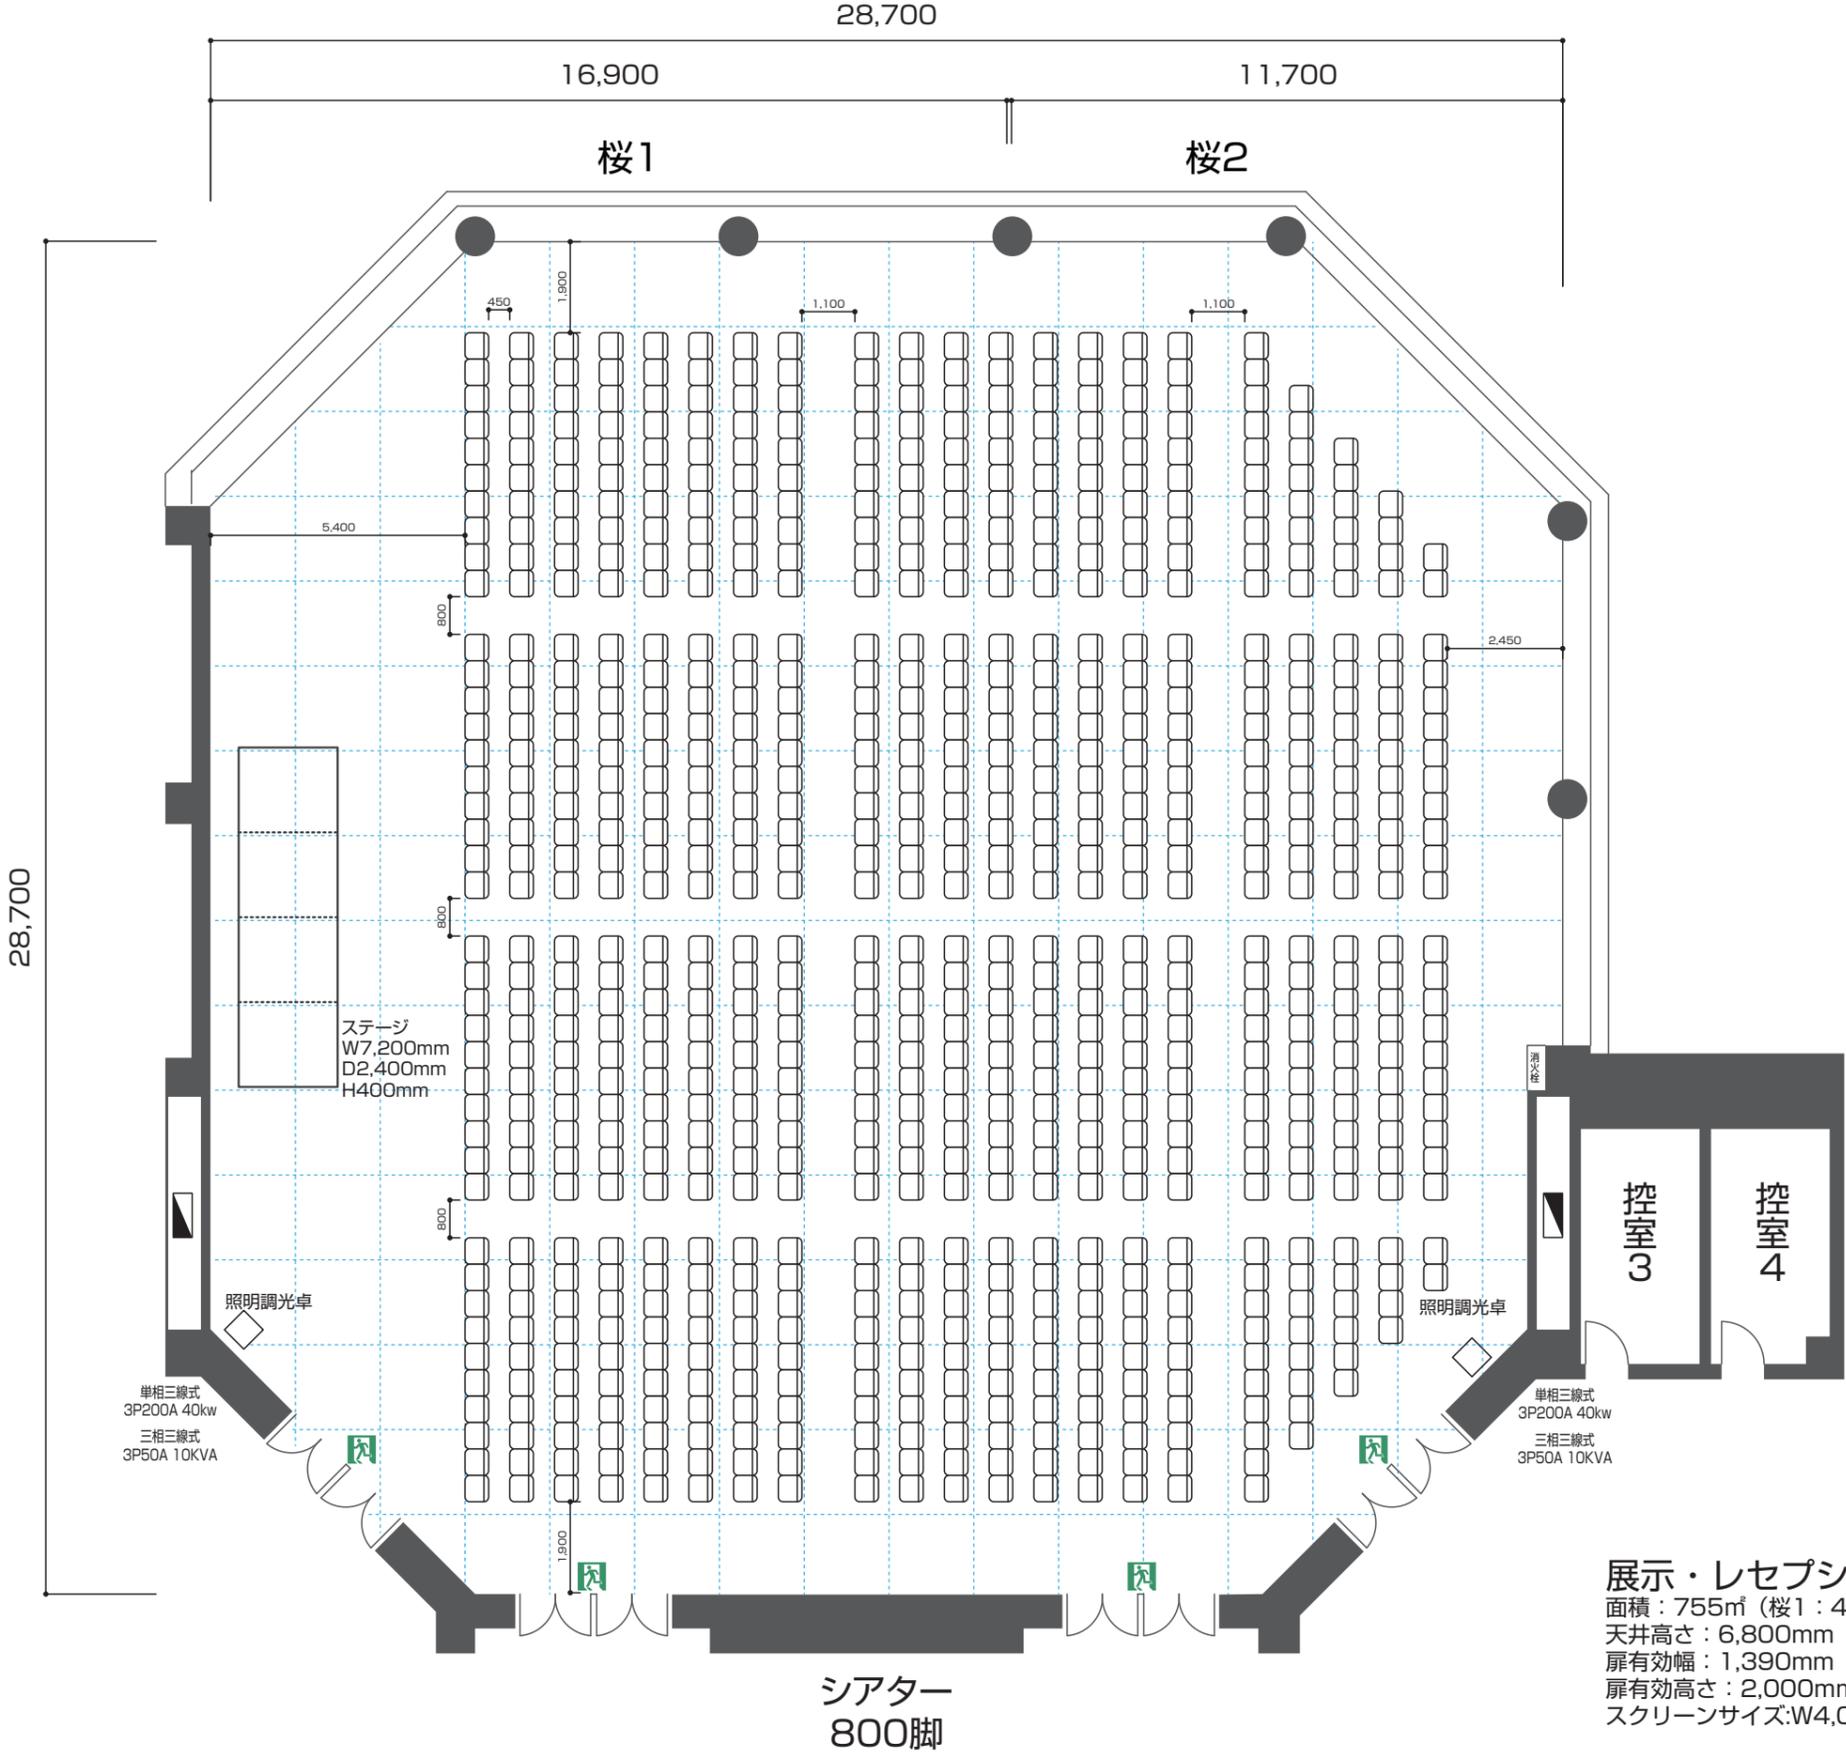

展示・レセプションホール桜
面積：755㎡ (桜1：459㎡・桜2：296㎡)
天井高さ：6,800mm
扉有効幅：1,390mm
扉有効高さ：2,000mm
スクリーンサイズ:W4,000mm×H3,000mm(200インチ)×3面

2F 桜
ポスターレイアウト
175面
(参考レイアウト)

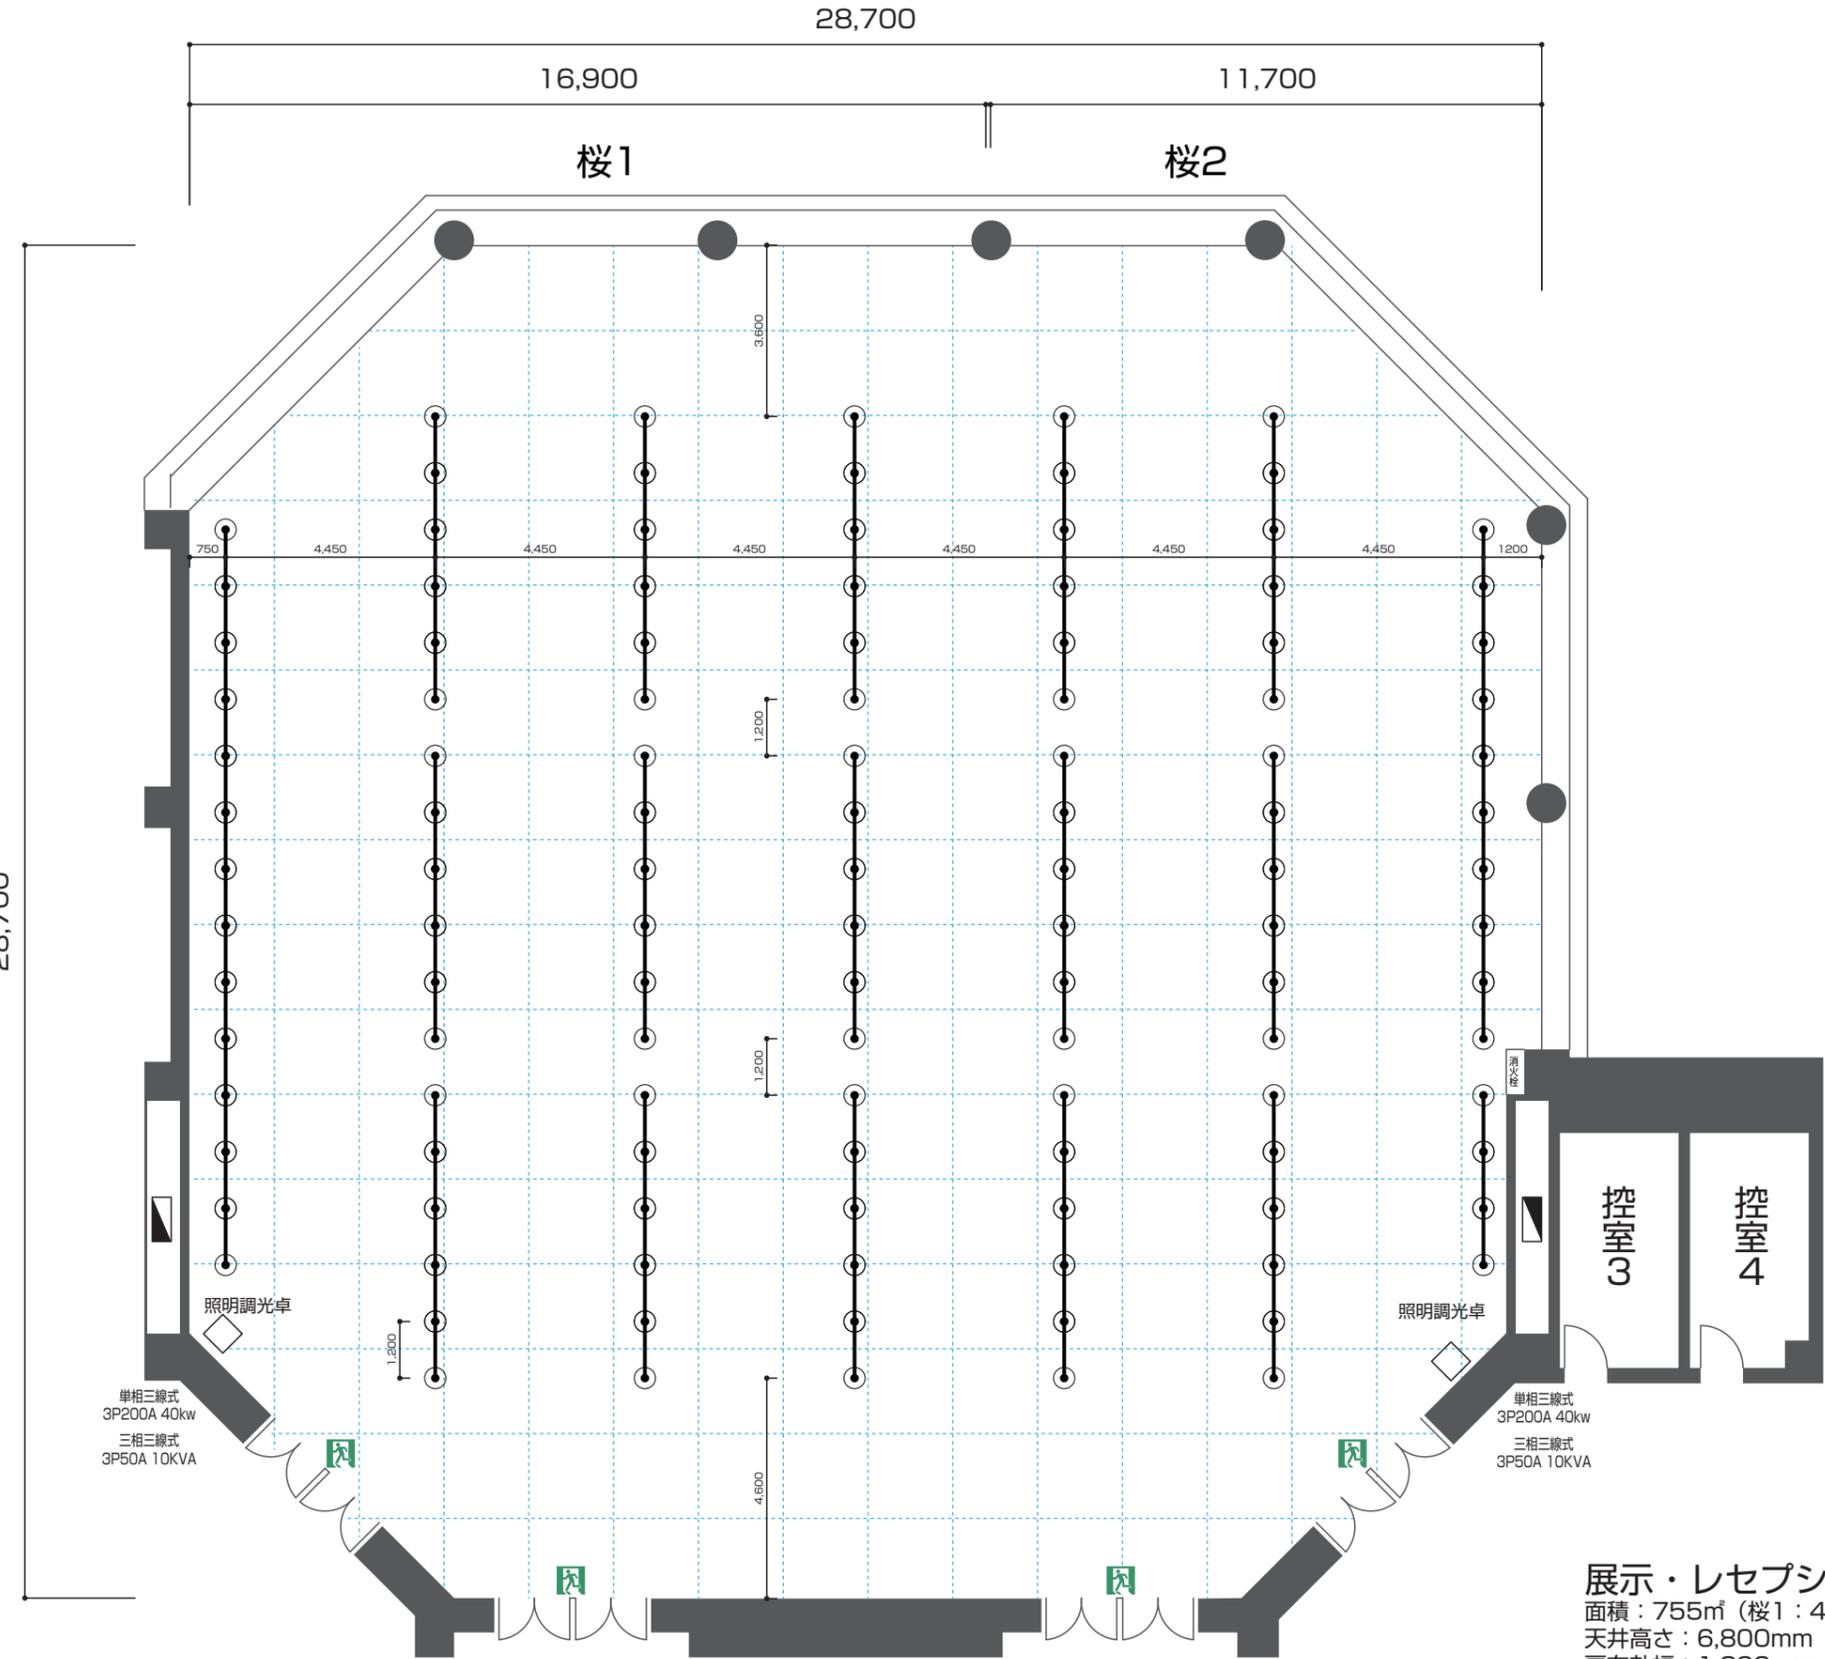

ポスター (W1,200)
175面
(移動型展示パネル 100枚)


28,700

单相三線式
3P200A 40kw
三相三線式
3P50A 10KVA

单相三線式
3P200A 40kw
三相三線式
3P50A 10KVA


展示・レセプションホール桜
面積：755㎡ (桜1：459㎡・桜2：296㎡)
天井高さ：6,800mm
扉有効幅：1,390mm
扉有効高さ：2,000mm
スクリーンサイズ：W4,000mm×H3,000mm(200インチ)×3面

2F 桜
 ポスターレイアウト
 W900
 247面
 (参考レイアウト)

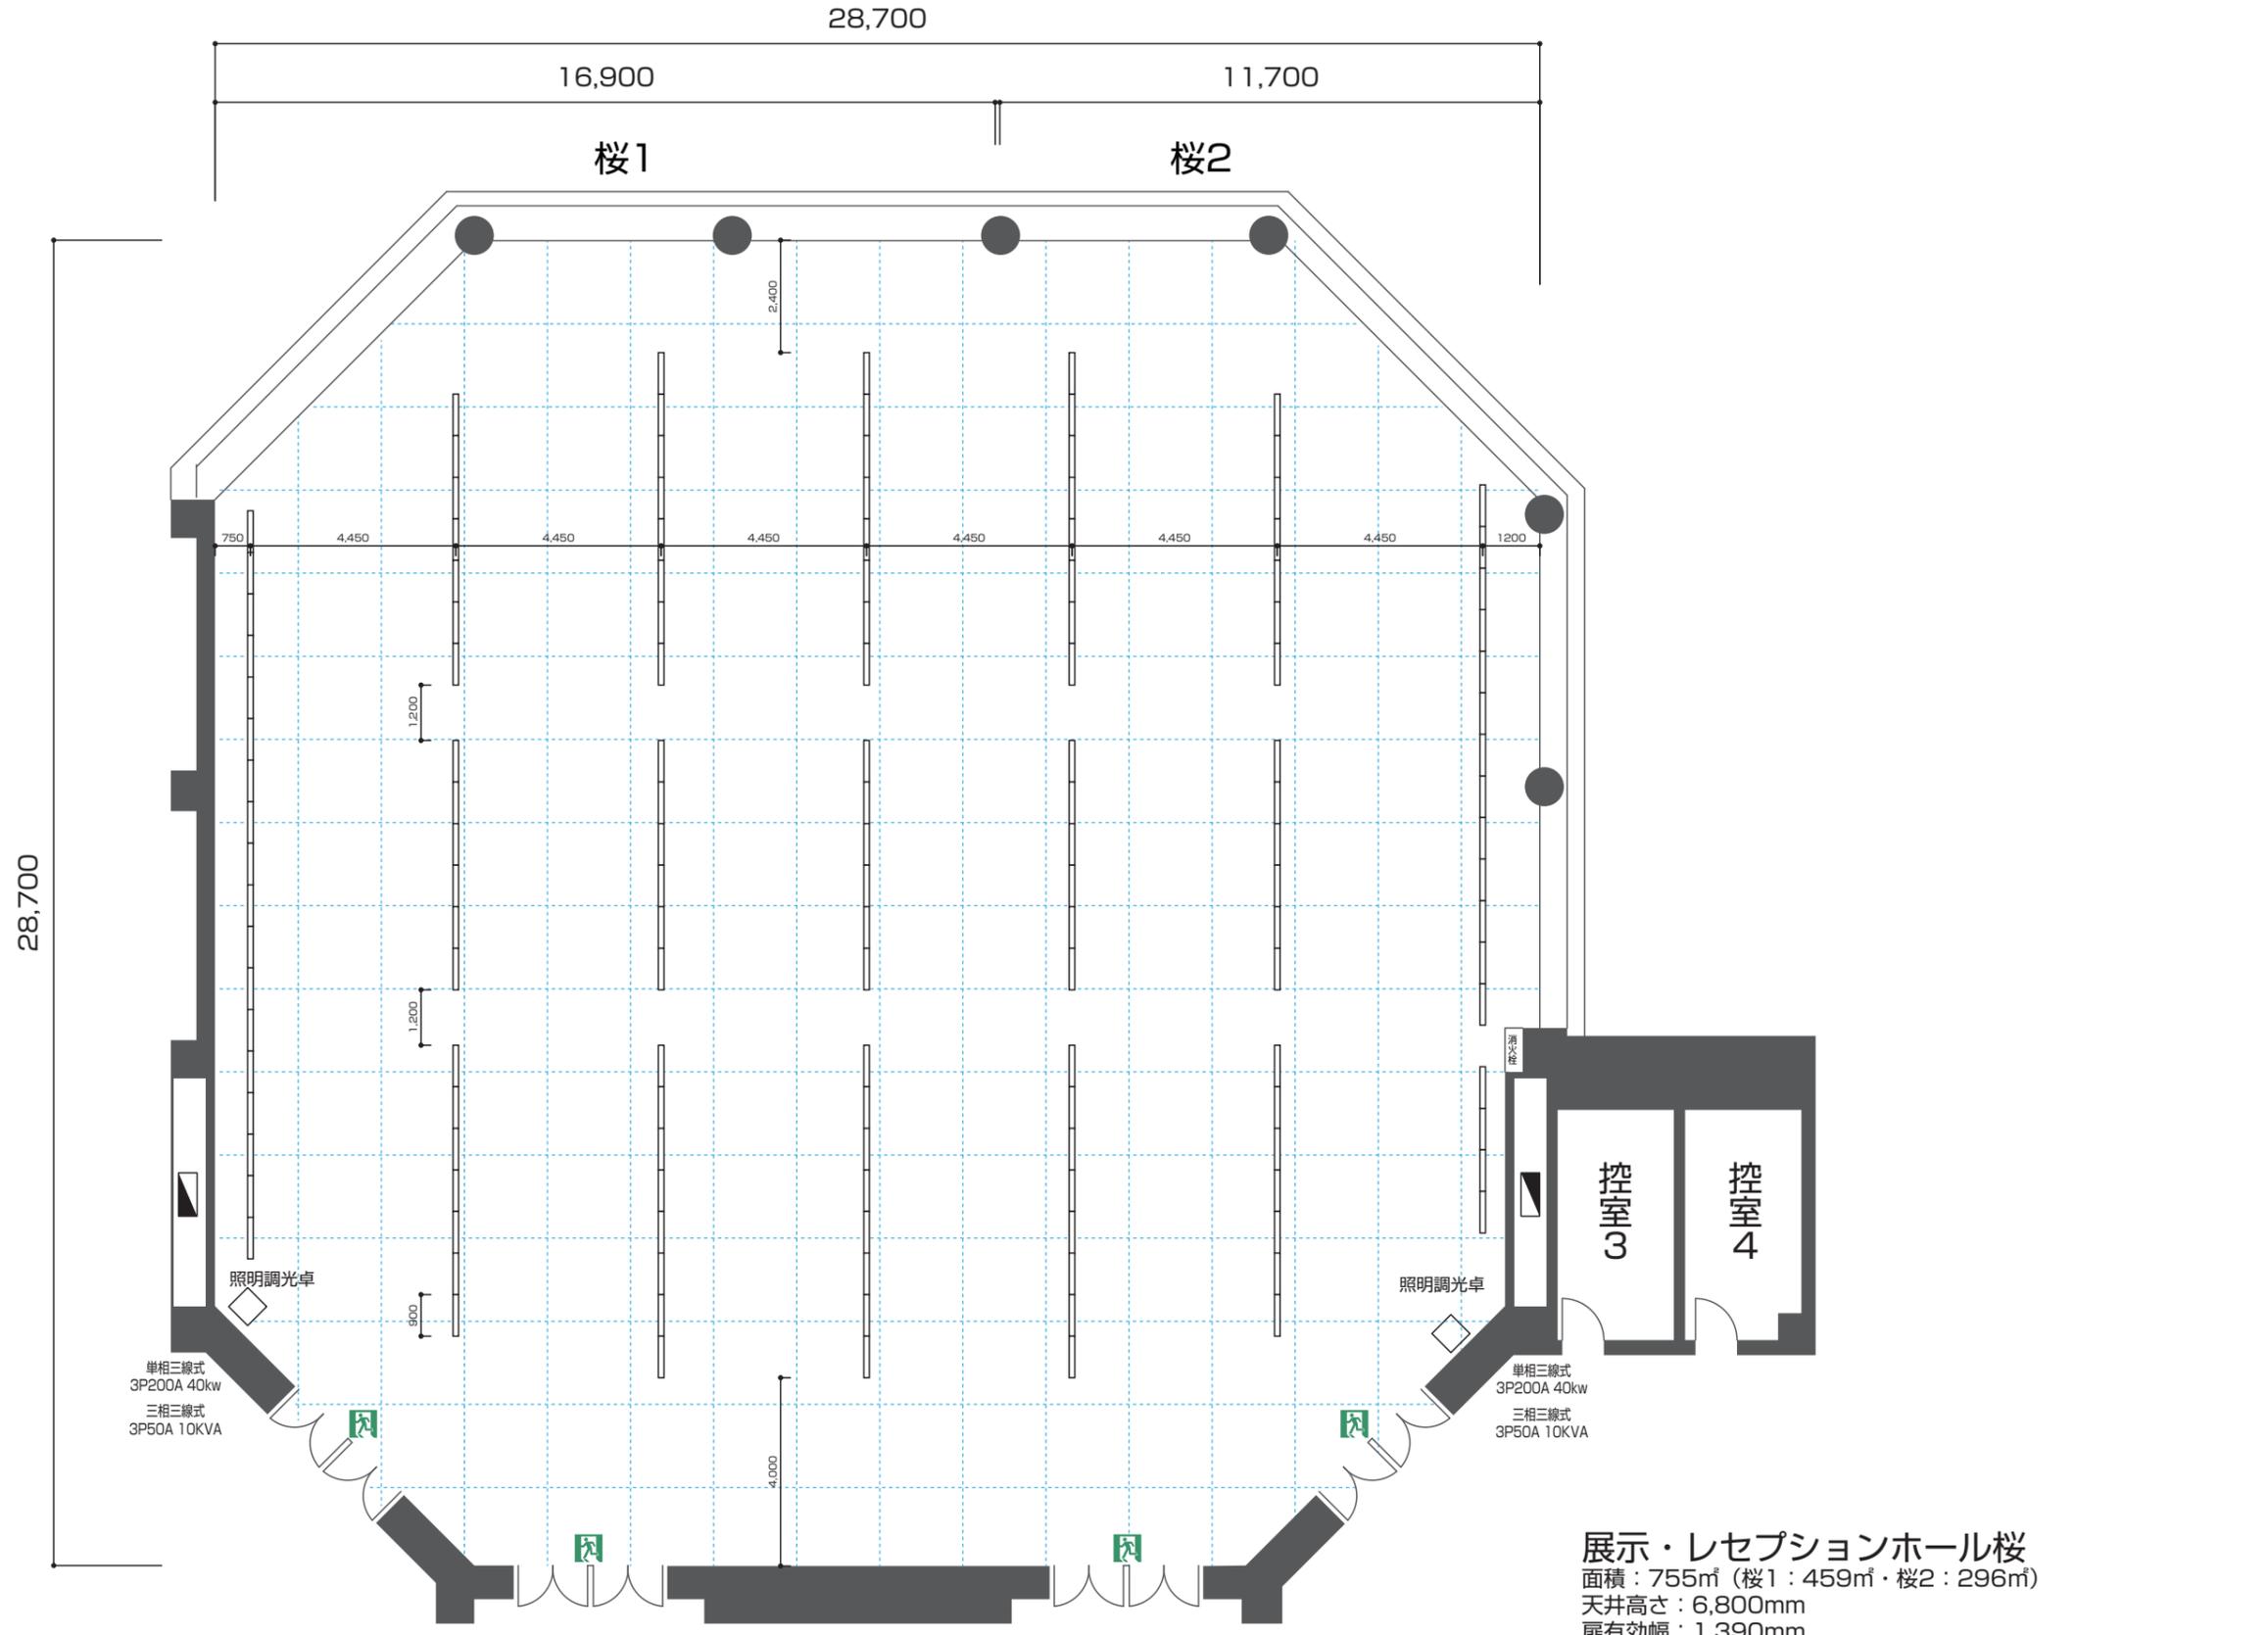


展示・レセプションホール桜
 面積：755㎡ (桜1：459㎡・桜2：296㎡)
 天井高さ：6,800mm
 扉有効幅：1,390mm
 扉有効高さ：2,000mm
 スクリーンサイズ：W4,000mm×H3,000mm(200インチ)×3面

2F 桜
 展示レイアウト
 3,000mm×3,000mm
 38 小間 (参考レイアウト)

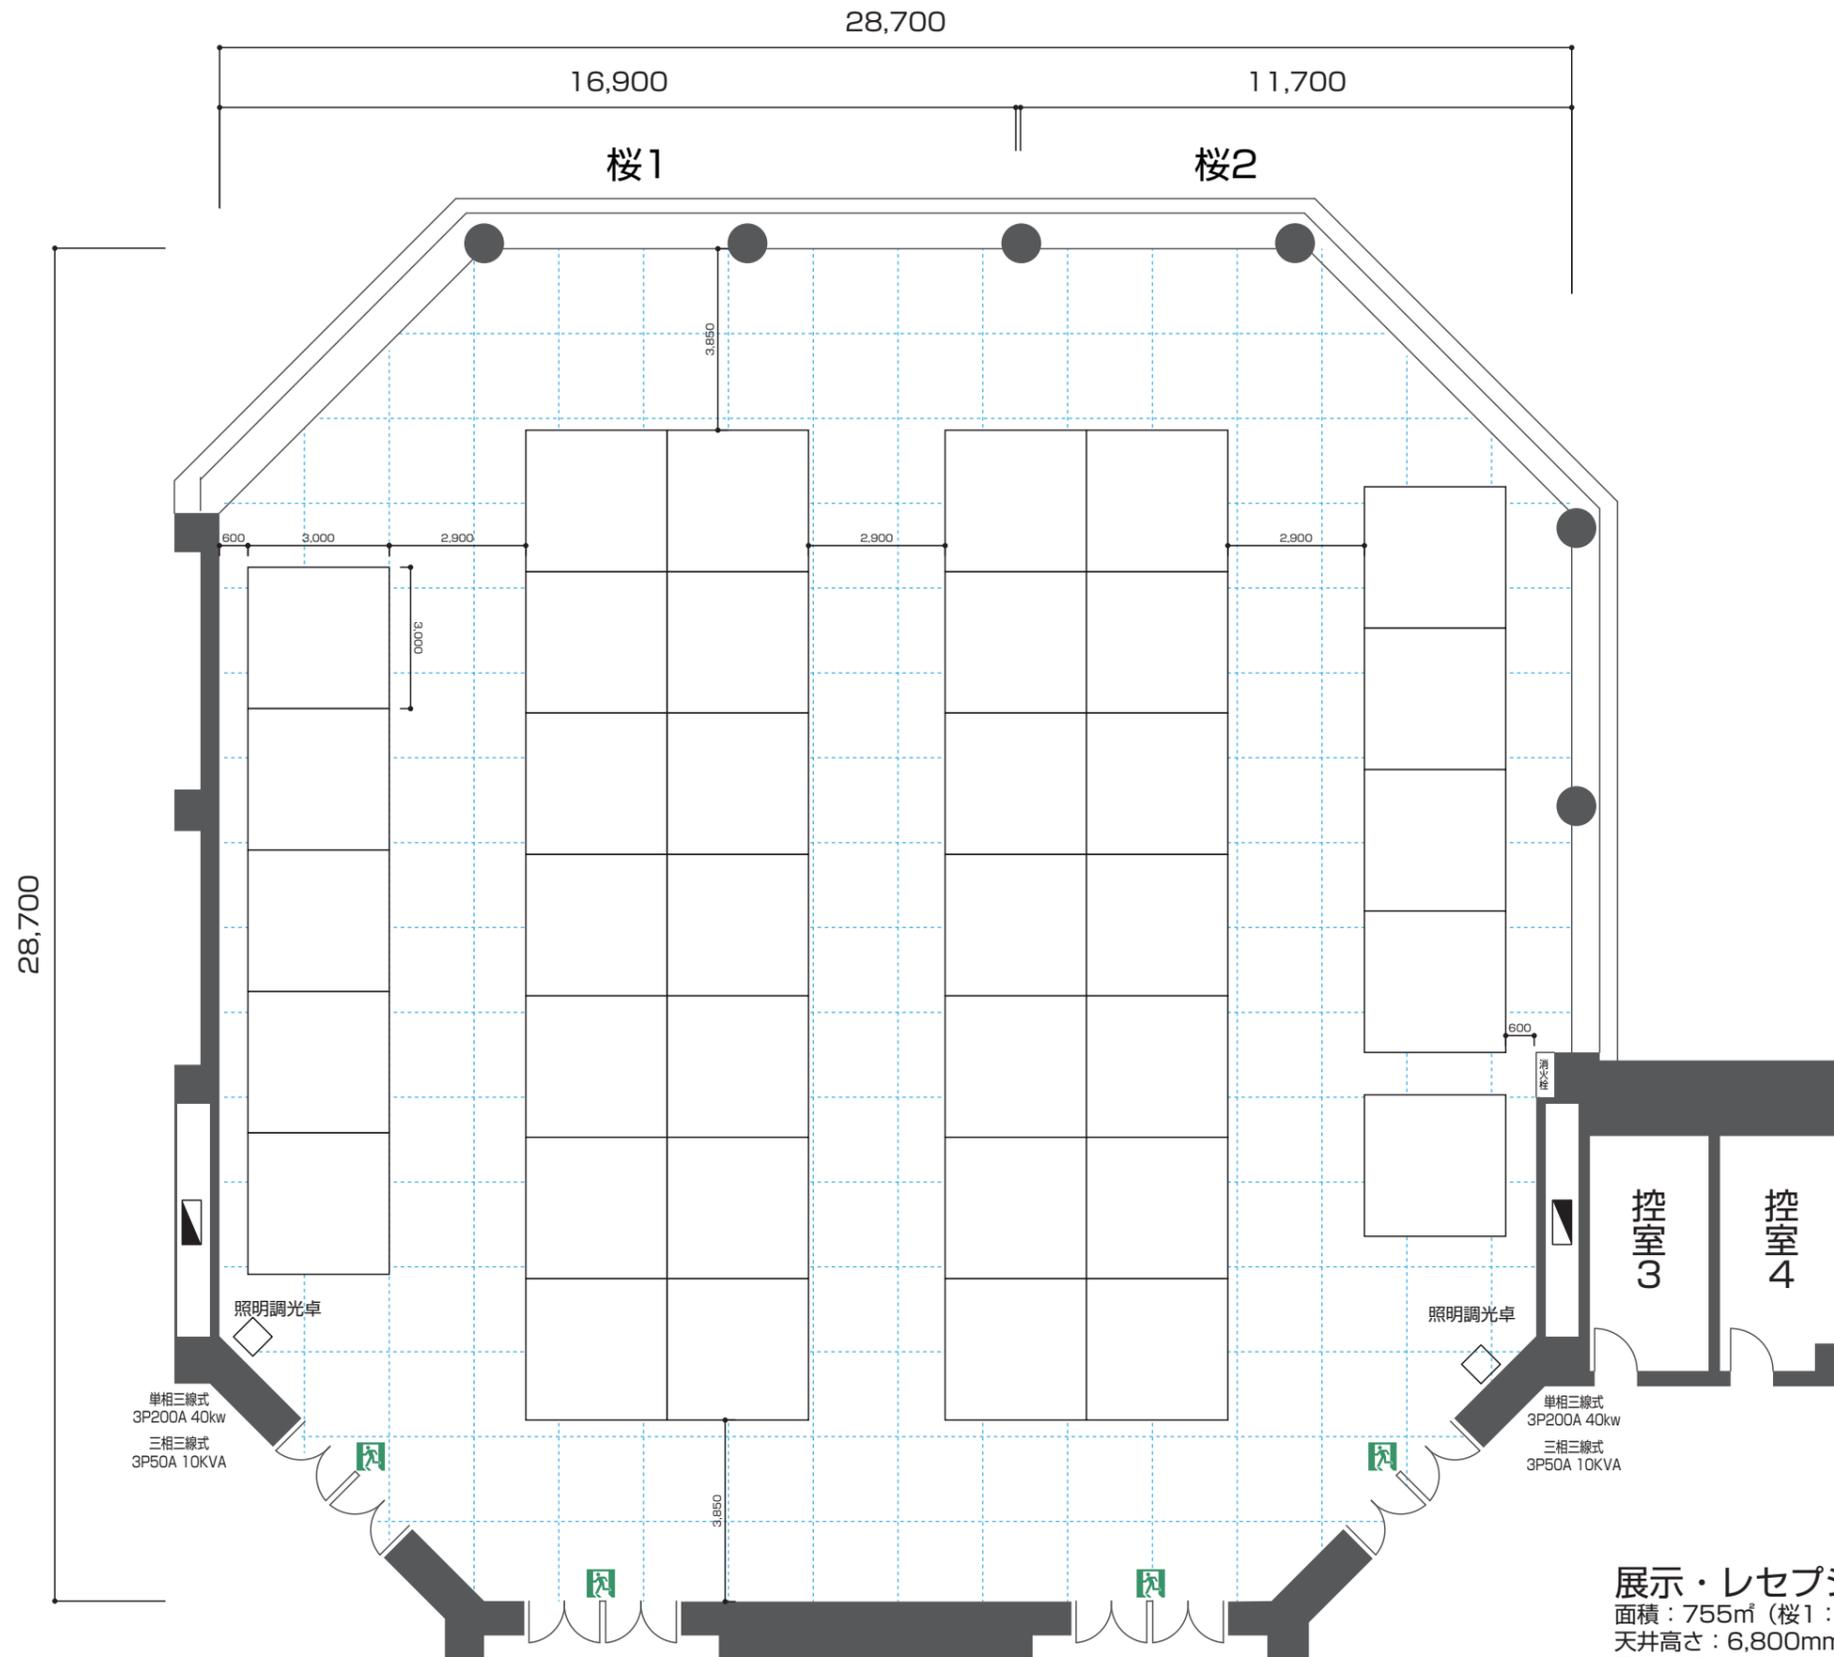

展示・レセプションホール桜
 面積：755㎡ (桜1：459㎡・桜2：296㎡)
 天井高さ：6,800mm
 扉有効幅：1,390mm
 扉有効高さ：2,000mm
 スクリーンサイズ：W4,000mm×H3,000mm(200インチ)×3面

2F 桜
 展示レイアウト
 1,800mm×900mm
 126 小間 (参考レイアウト)

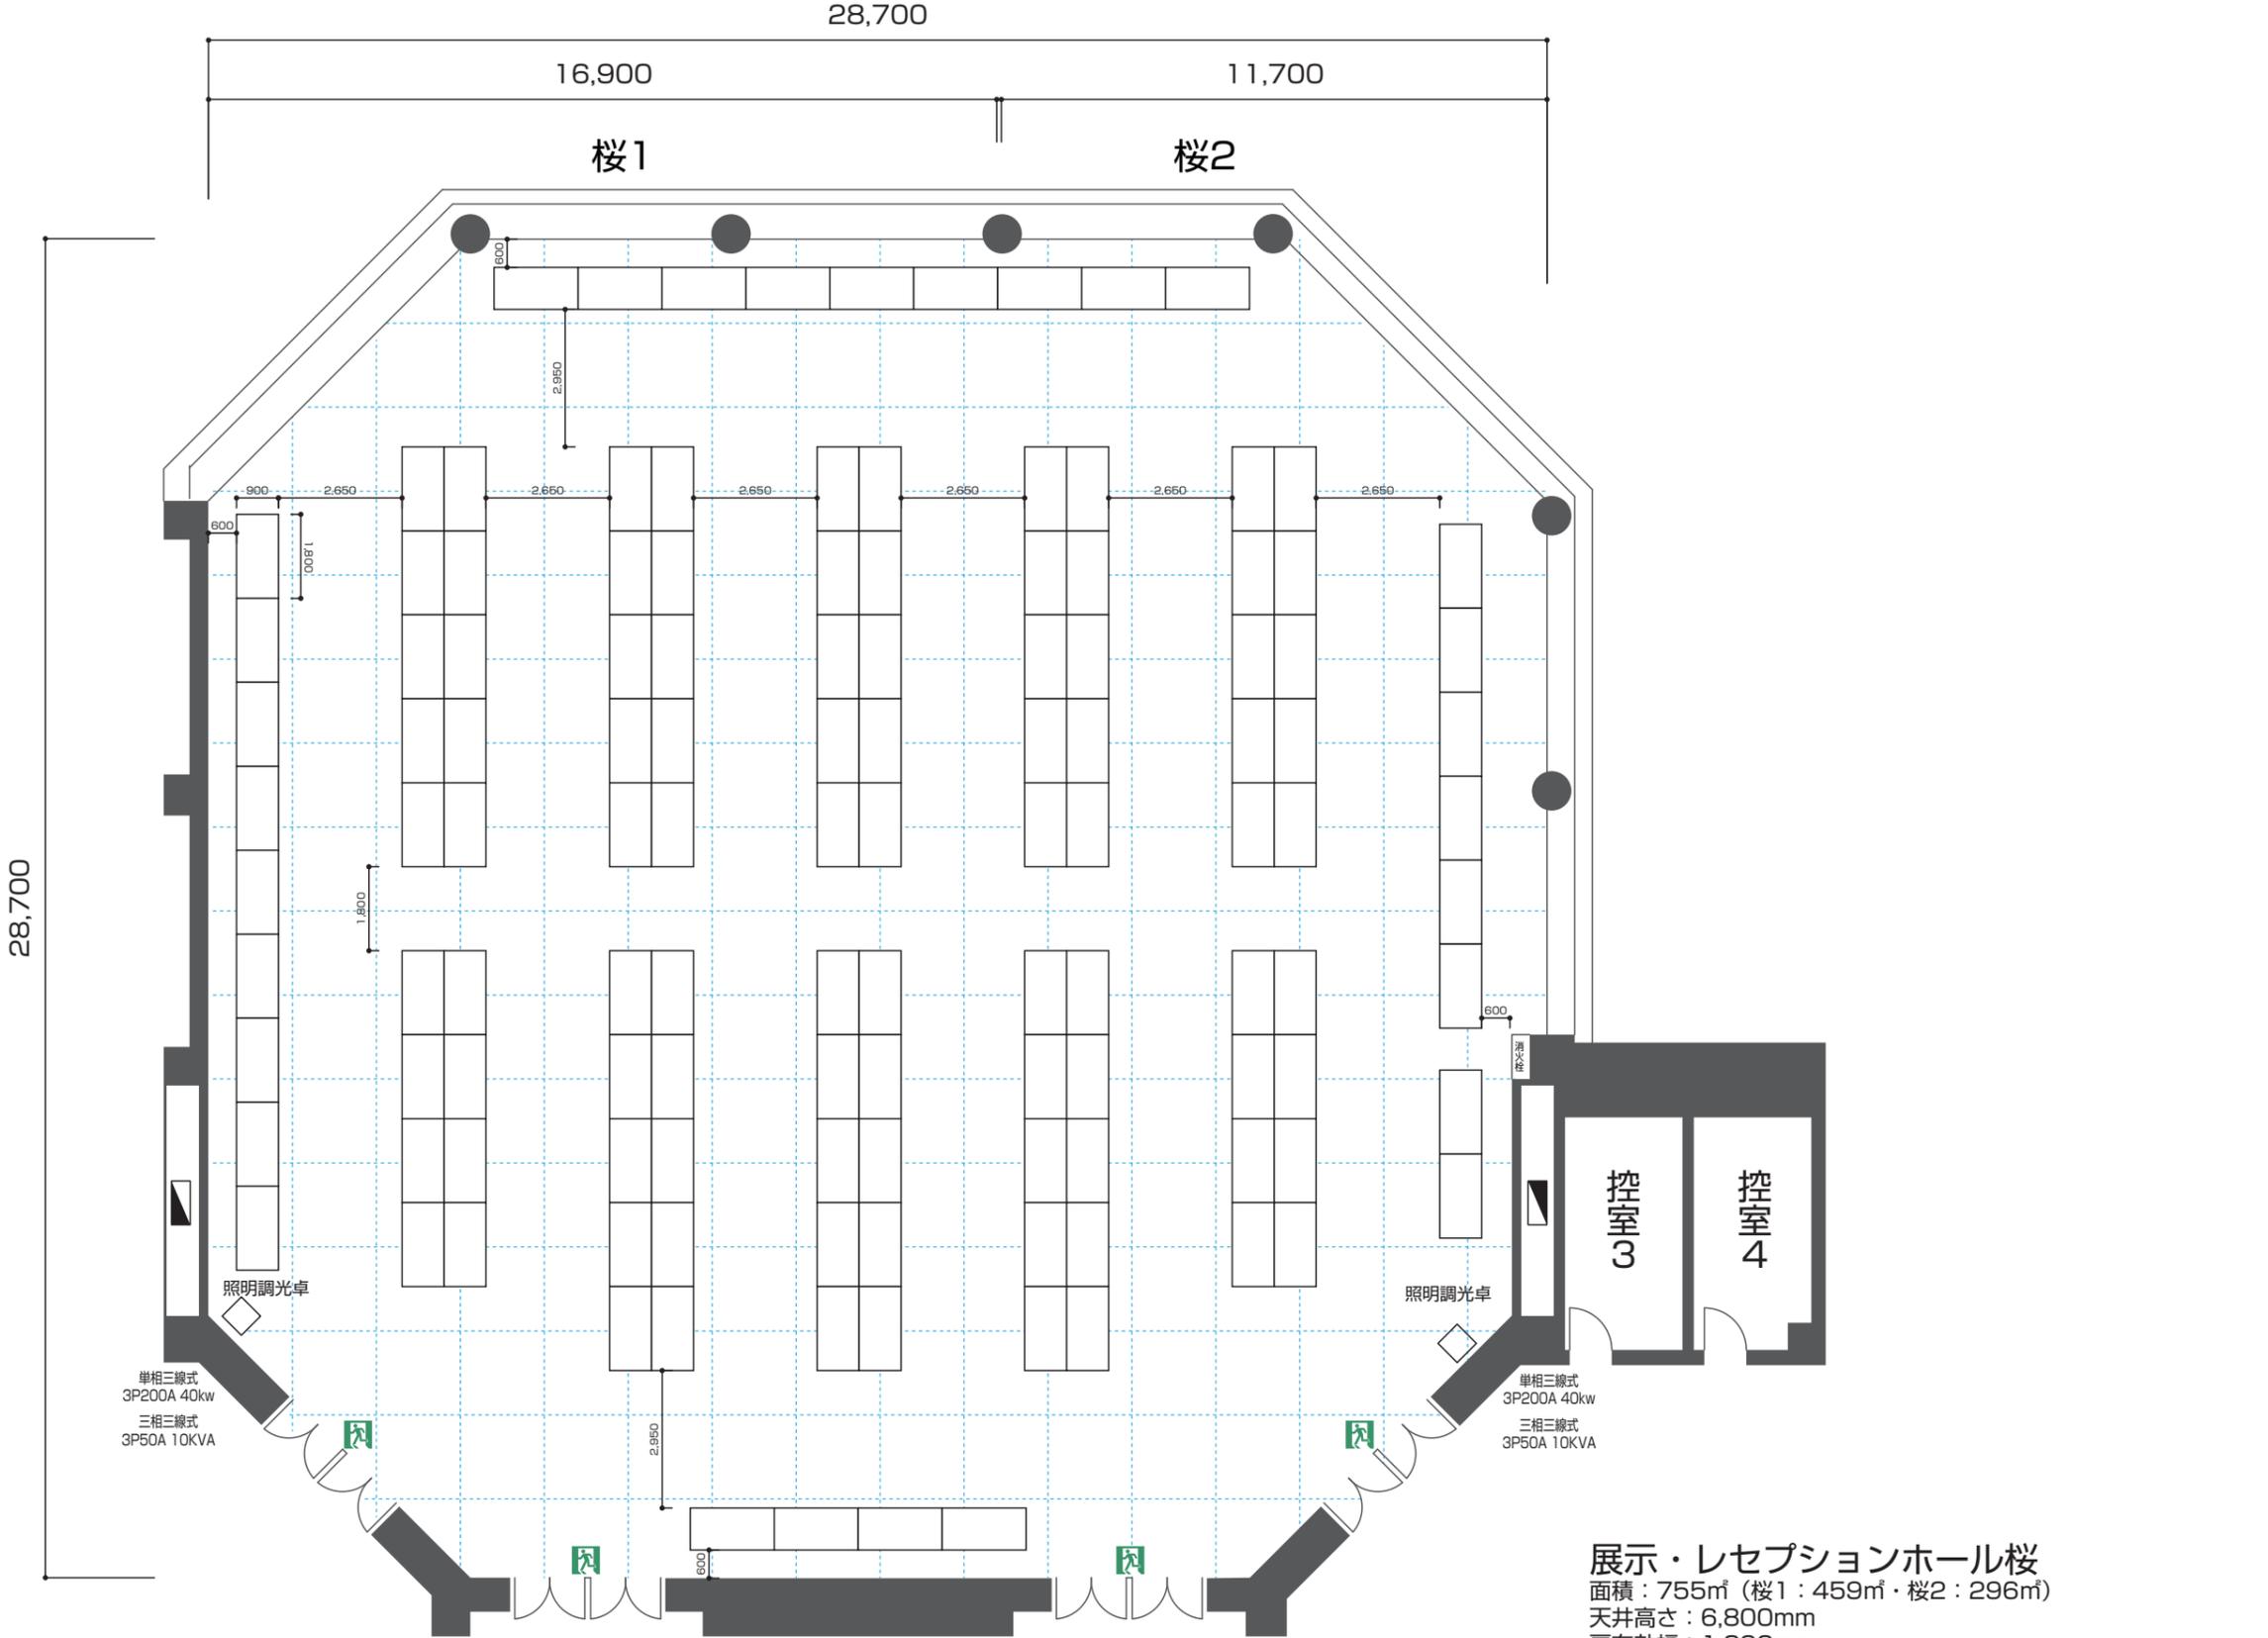

展示・レセプションホール桜
 面積：755㎡ (桜1：459㎡・桜2：296㎡)
 天井高さ：6,800mm
 扉有効幅：1,390mm
 扉有効高さ：2,000mm
 スクリーンサイズ:W4,000mm×H3,000mm(200インチ)×3面

