


3F 小会議室 6・7

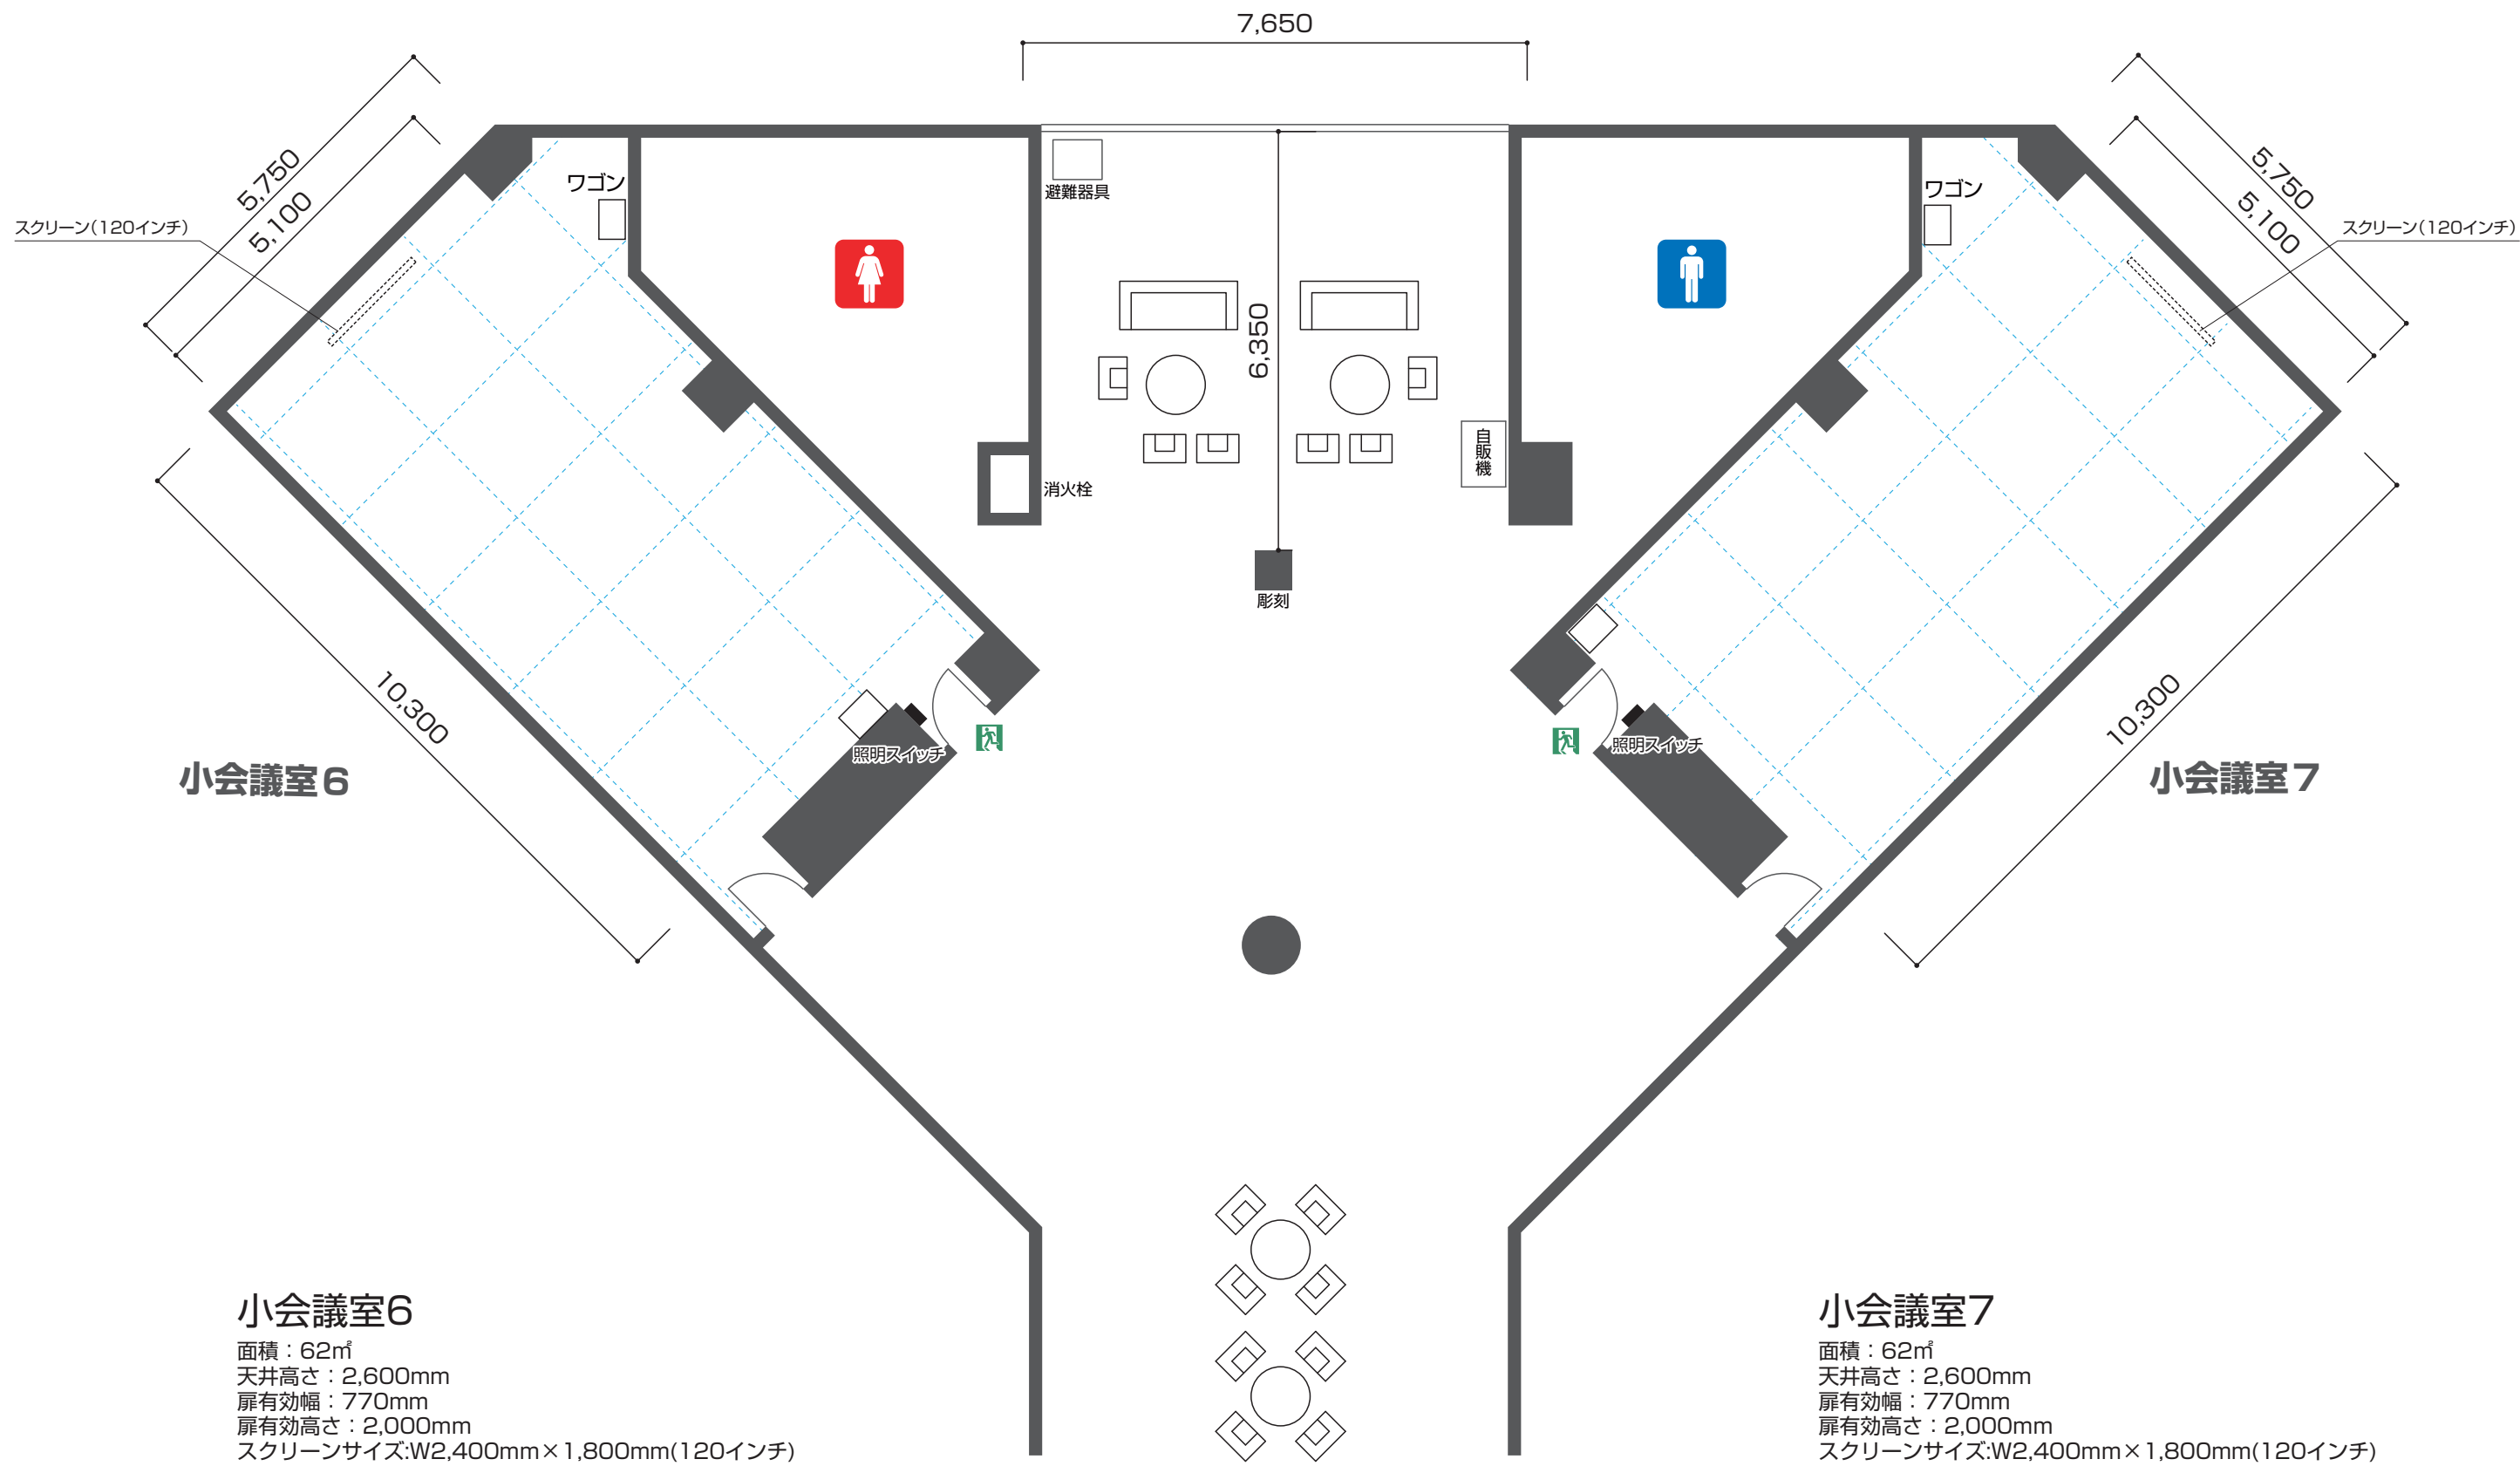


小会議室6

面積：62㎡
 天井高さ：2,600mm
 扉有効幅：770mm
 扉有効高さ：2,000mm
 スクリーンサイズ：W2,400mm×1,800mm(120インチ)

小会議室7

面積：62㎡
 天井高さ：2,600mm
 扉有効幅：770mm
 扉有効高さ：2,000mm
 スクリーンサイズ：W2,400mm×1,800mm(120インチ)

3F 小会議室 6・7

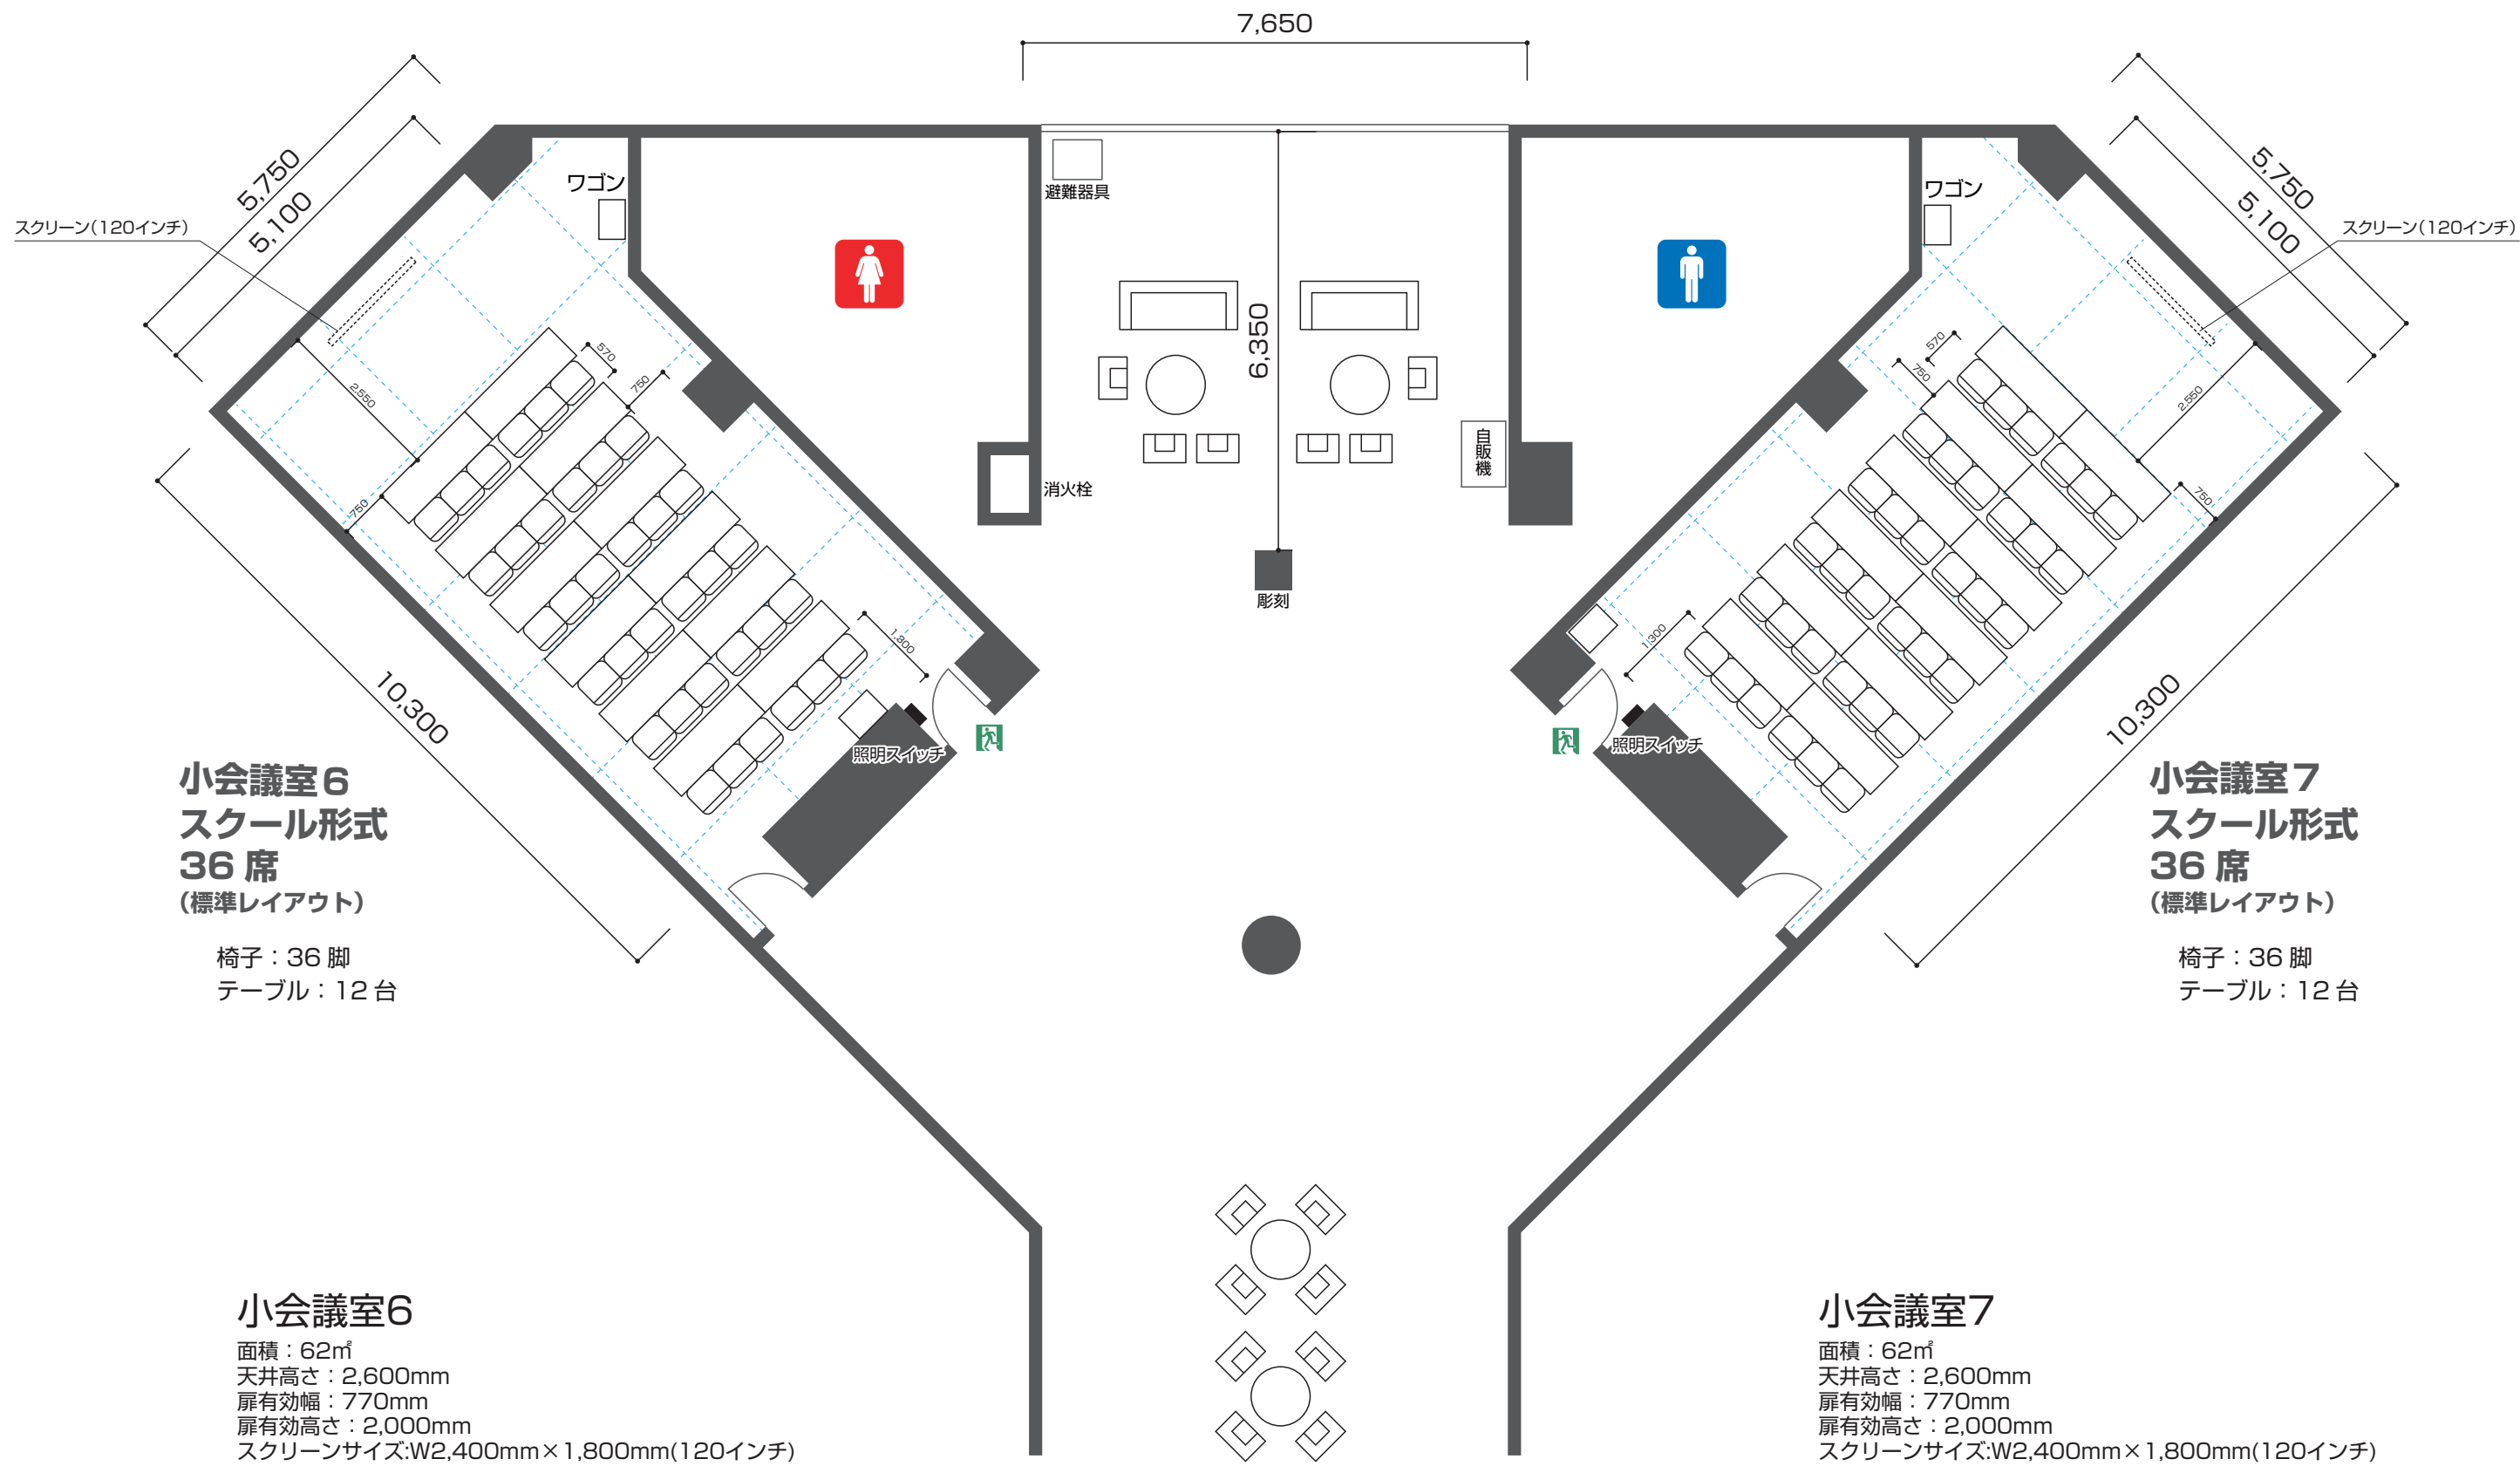


小会議室6
スクール形式
36席
 (標準レイアウト)
 椅子：36脚
 テーブル：12台

小会議室7
スクール形式
36席
 (標準レイアウト)
 椅子：36脚
 テーブル：12台

小会議室6
 面積：62㎡
 天井高さ：2,600mm
 扉有効幅：770mm
 扉有効高さ：2,000mm
 スクリーンサイズ：W2,400mm×1,800mm(120インチ)

小会議室7
 面積：62㎡
 天井高さ：2,600mm
 扉有効幅：770mm
 扉有効高さ：2,000mm
 スクリーンサイズ：W2,400mm×1,800mm(120インチ)

3F 小会議室 6・7

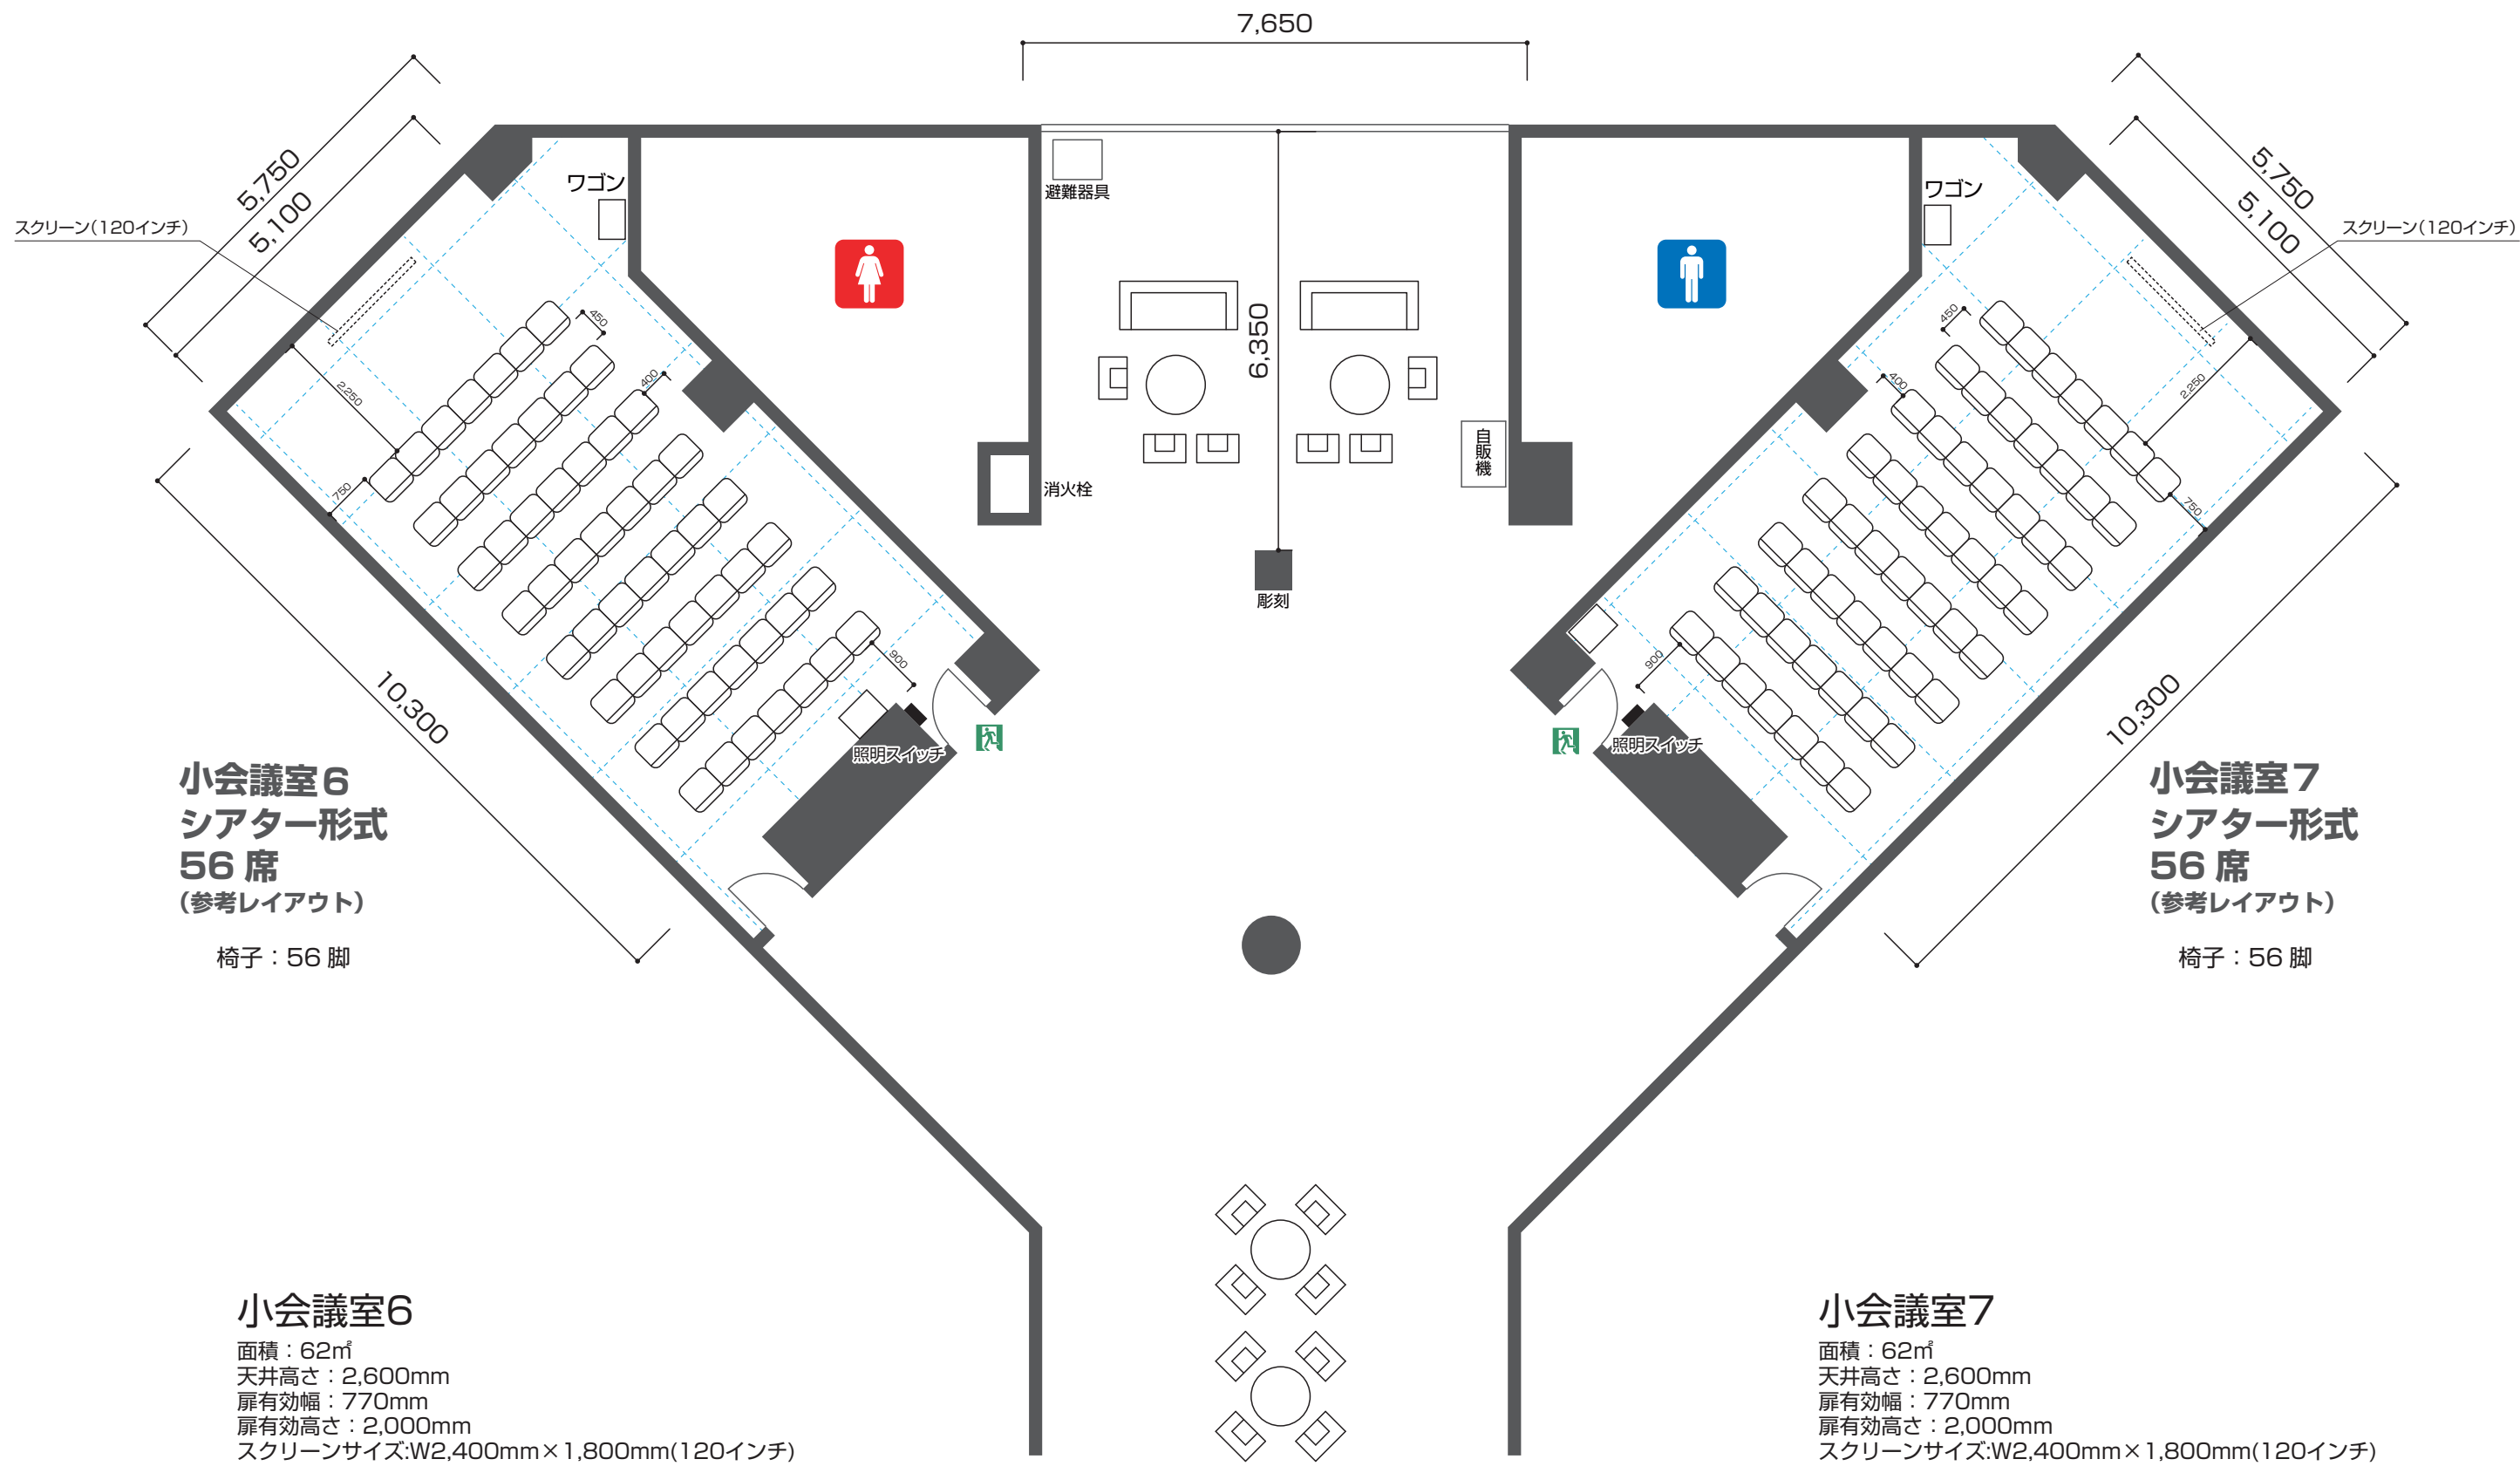

小会議室6
シアター形式
56席
(参考レイアウト)

椅子：56脚

小会議室7
シアター形式
56席
(参考レイアウト)

椅子：56脚

小会議室6

面積：62㎡
天井高さ：2,600mm
扉有効幅：770mm
扉有効高さ：2,000mm
スクリーンサイズ：W2,400mm×1,800mm(120インチ)

小会議室7

面積：62㎡
天井高さ：2,600mm
扉有効幅：770mm
扉有効高さ：2,000mm
スクリーンサイズ：W2,400mm×1,800mm(120インチ)

3F 小会議室 6・7

