



3F 小会議室 8

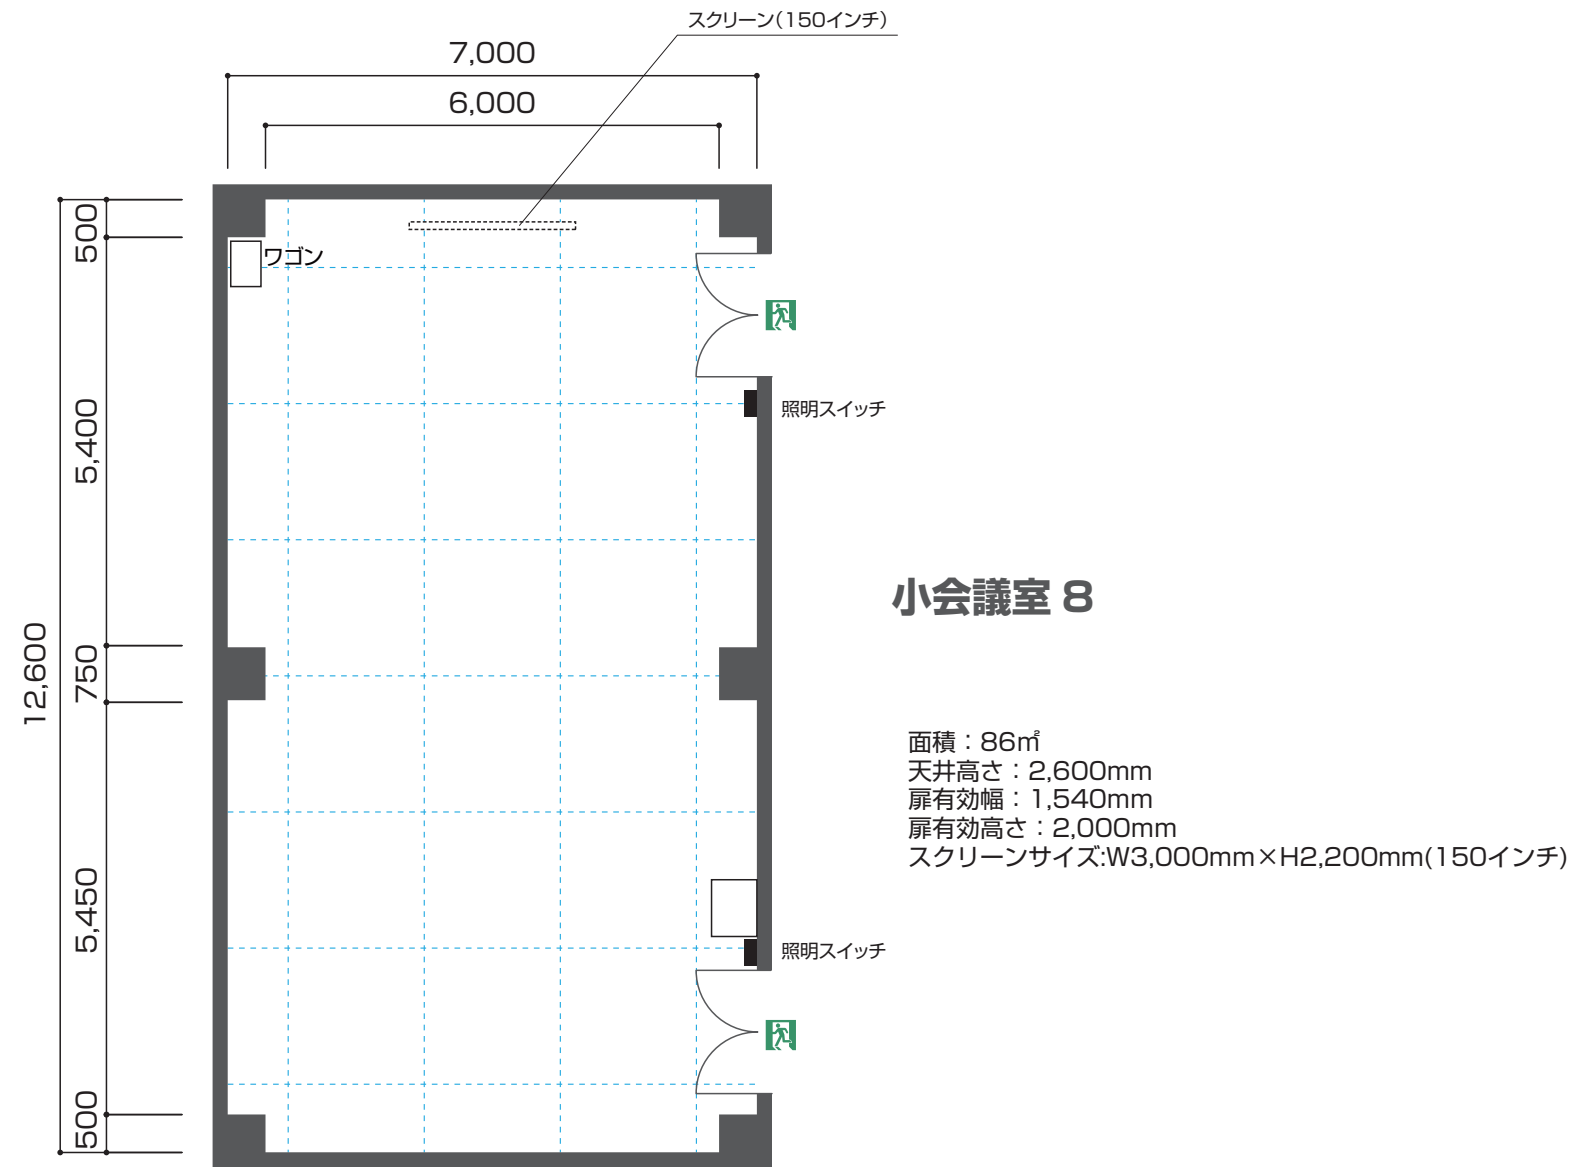


3F 小会議室 8

スクール形式
63席
(標準レイアウト)

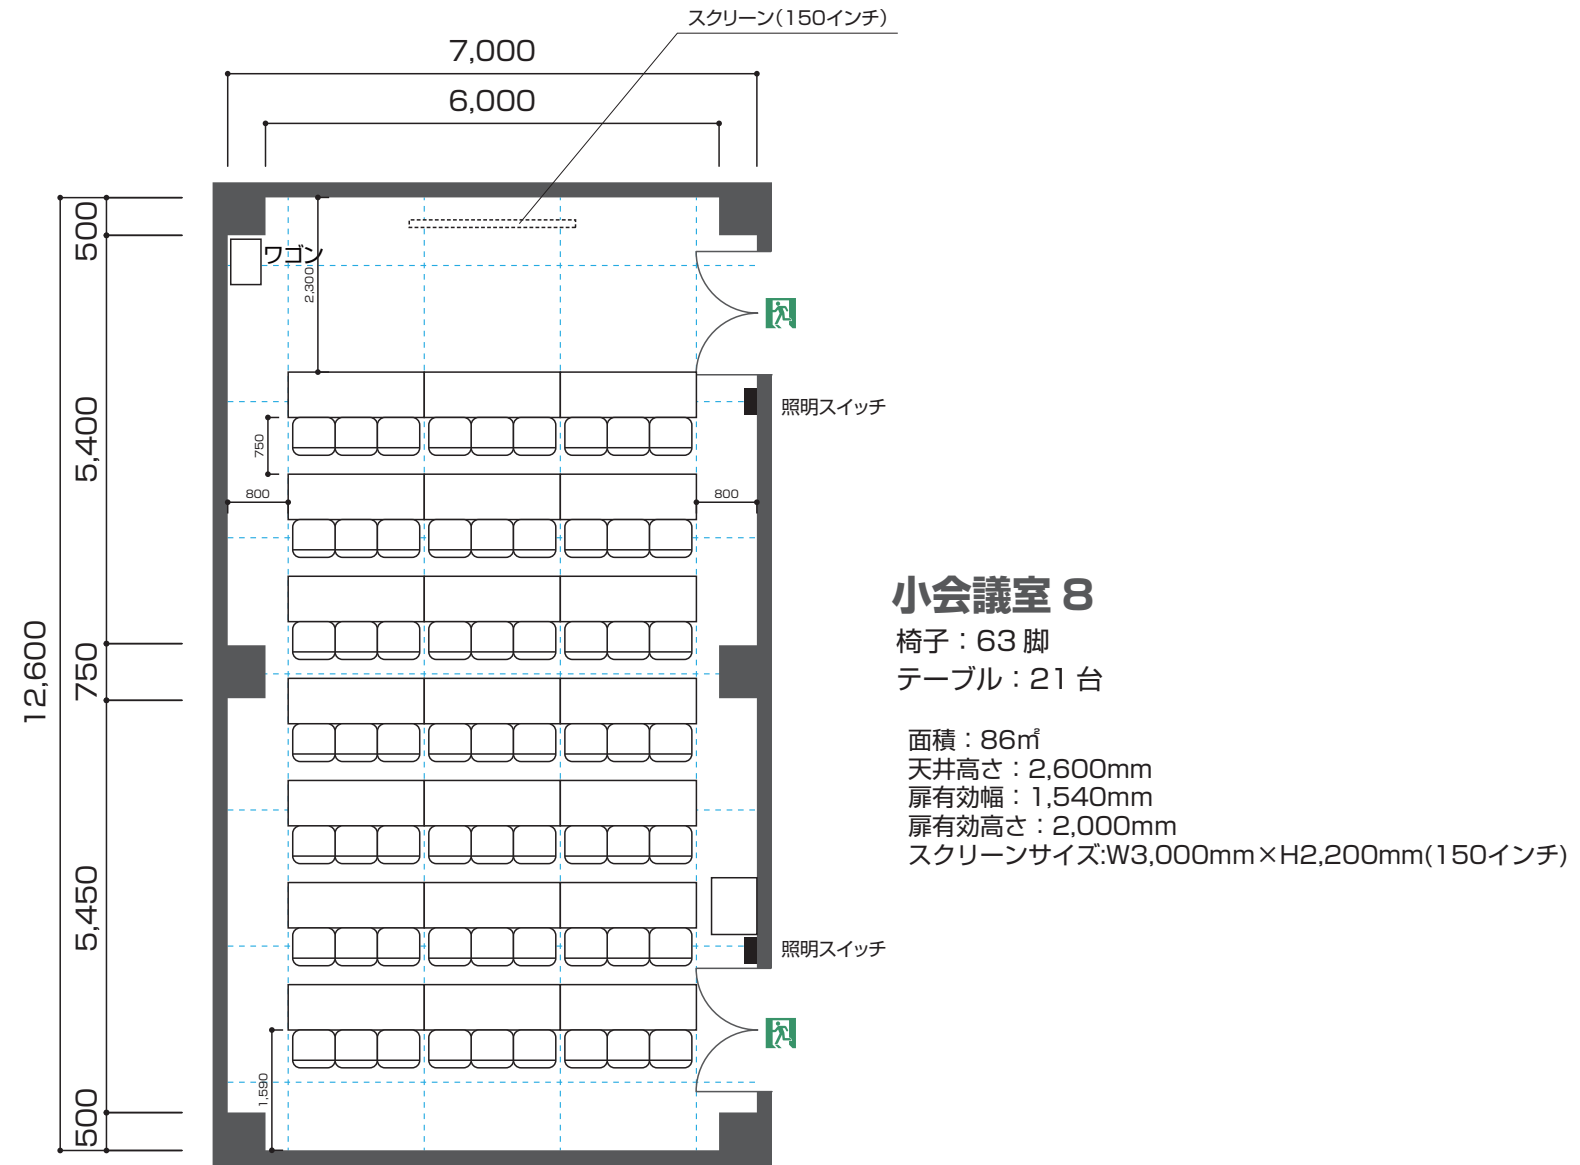

3F 小会議室 8

シアター形式
100 席
(参考レイアウト)

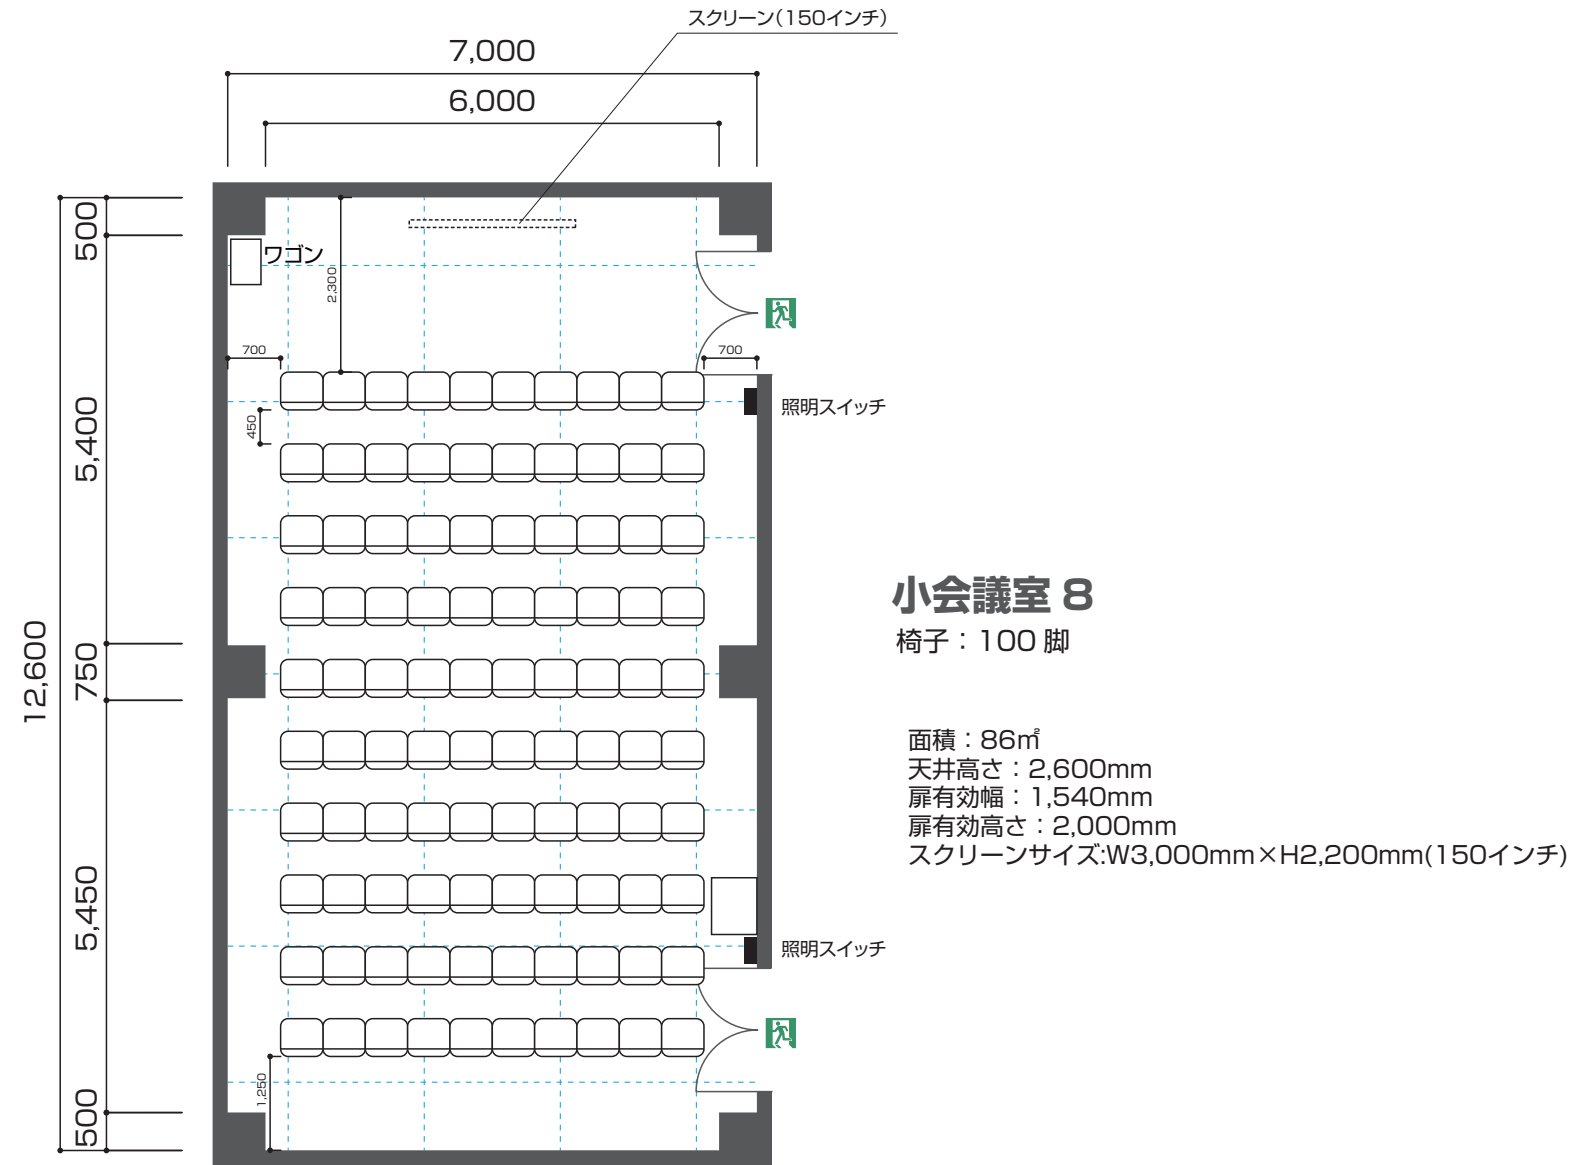

3F 小会議室 8

口の字形式
42席
(参考レイアウト)

