


2F 控室 3・4

(標準レイアウト)

桜

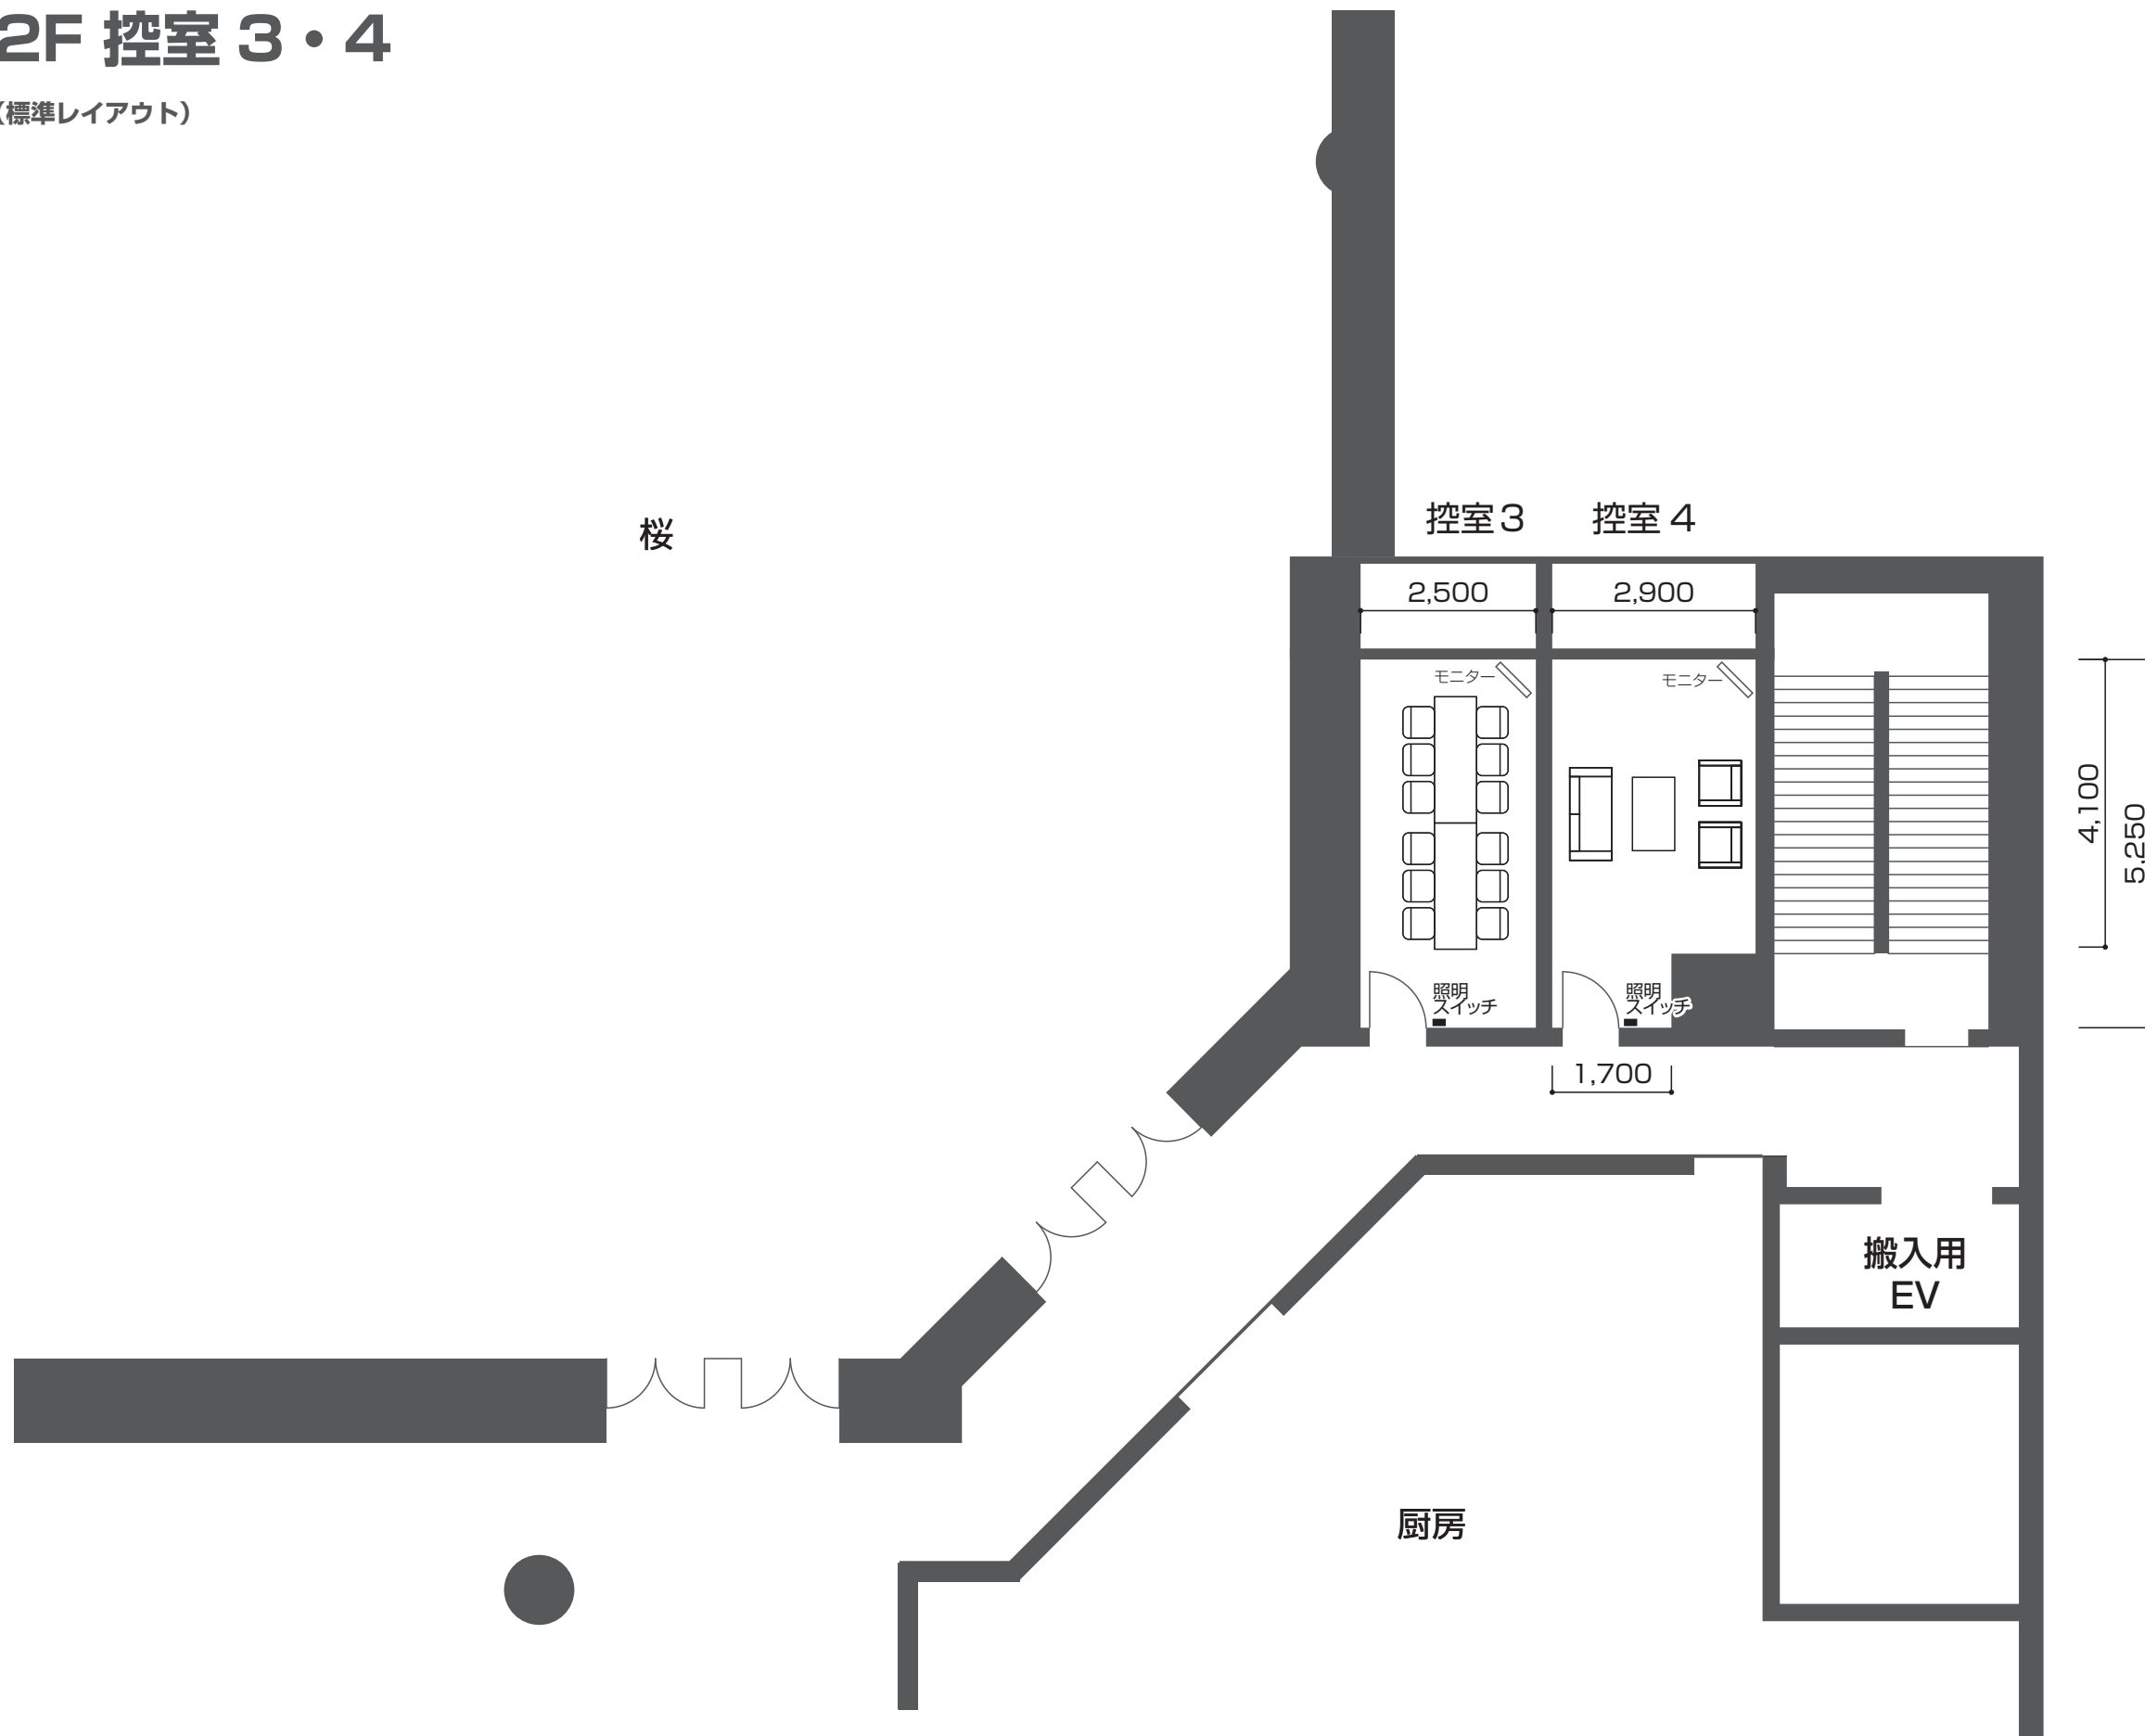

控室3・4
面積：13㎡
天井高さ：2,600mm