


2F 控室 5・6・7・8

(標準レイアウト)

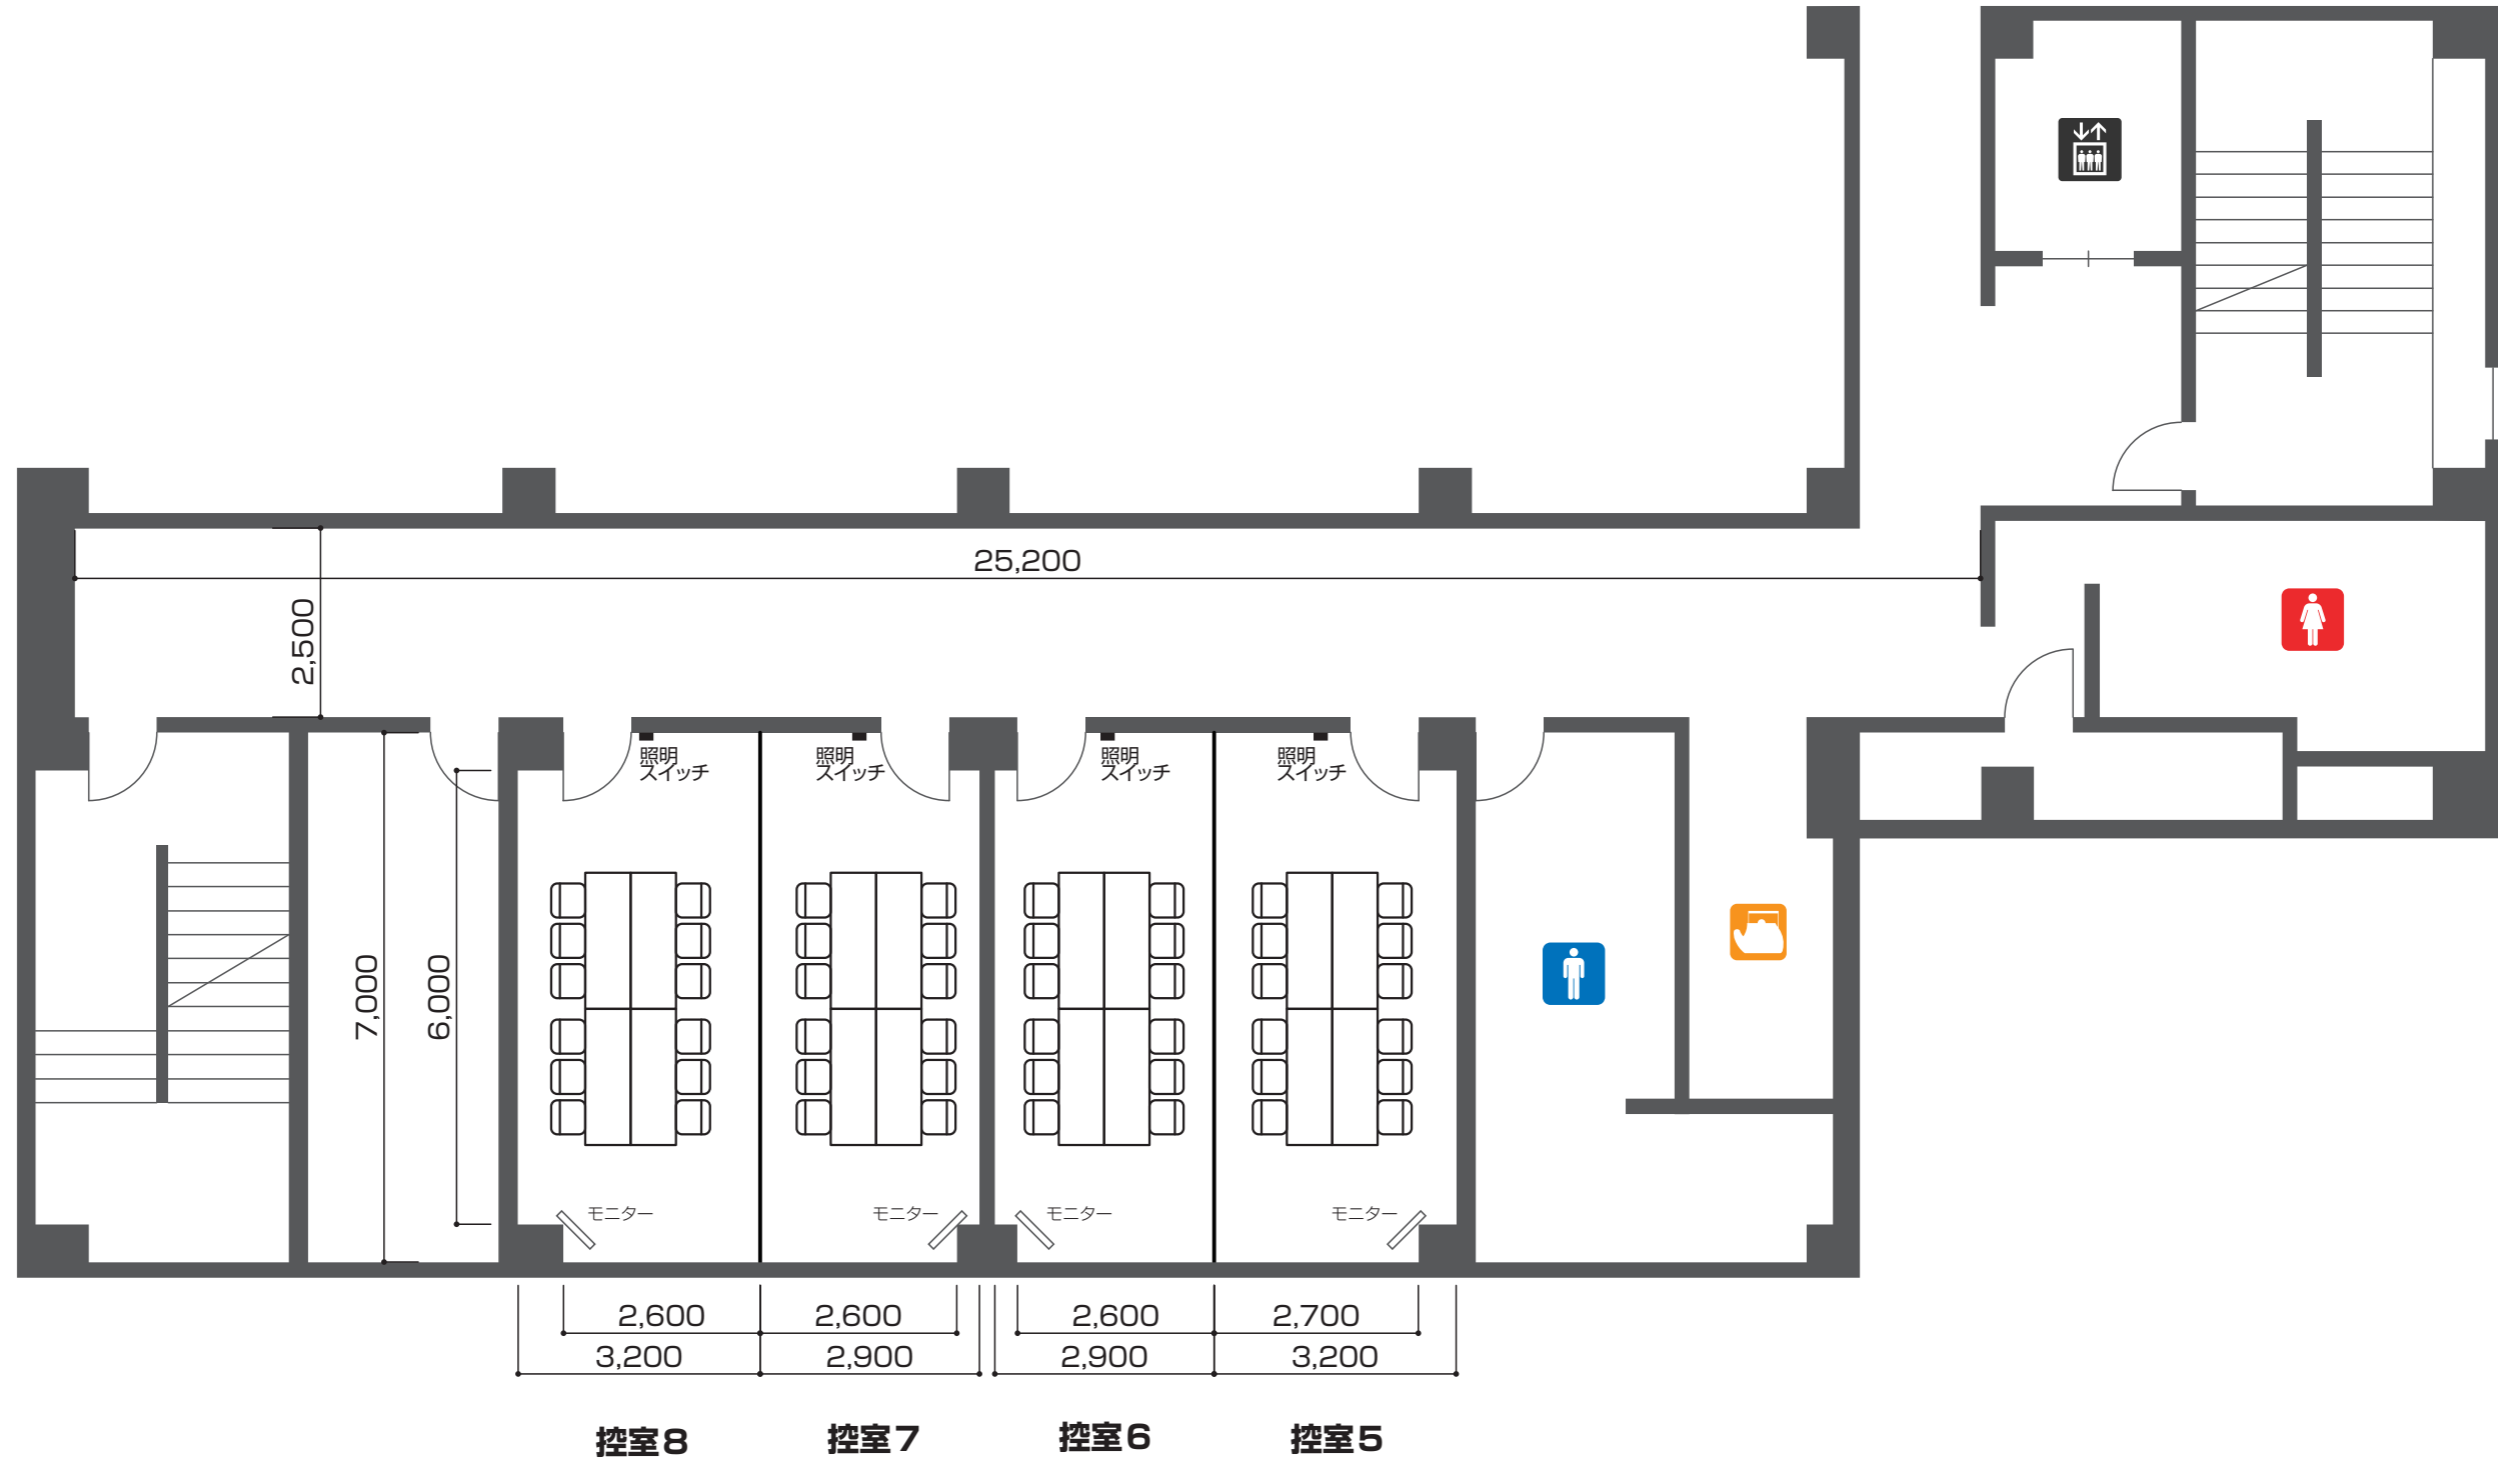

控室5・6・7・8

面積：22㎡
天井高さ：2,600mm