


2F 応接室

(標準レイアウト)

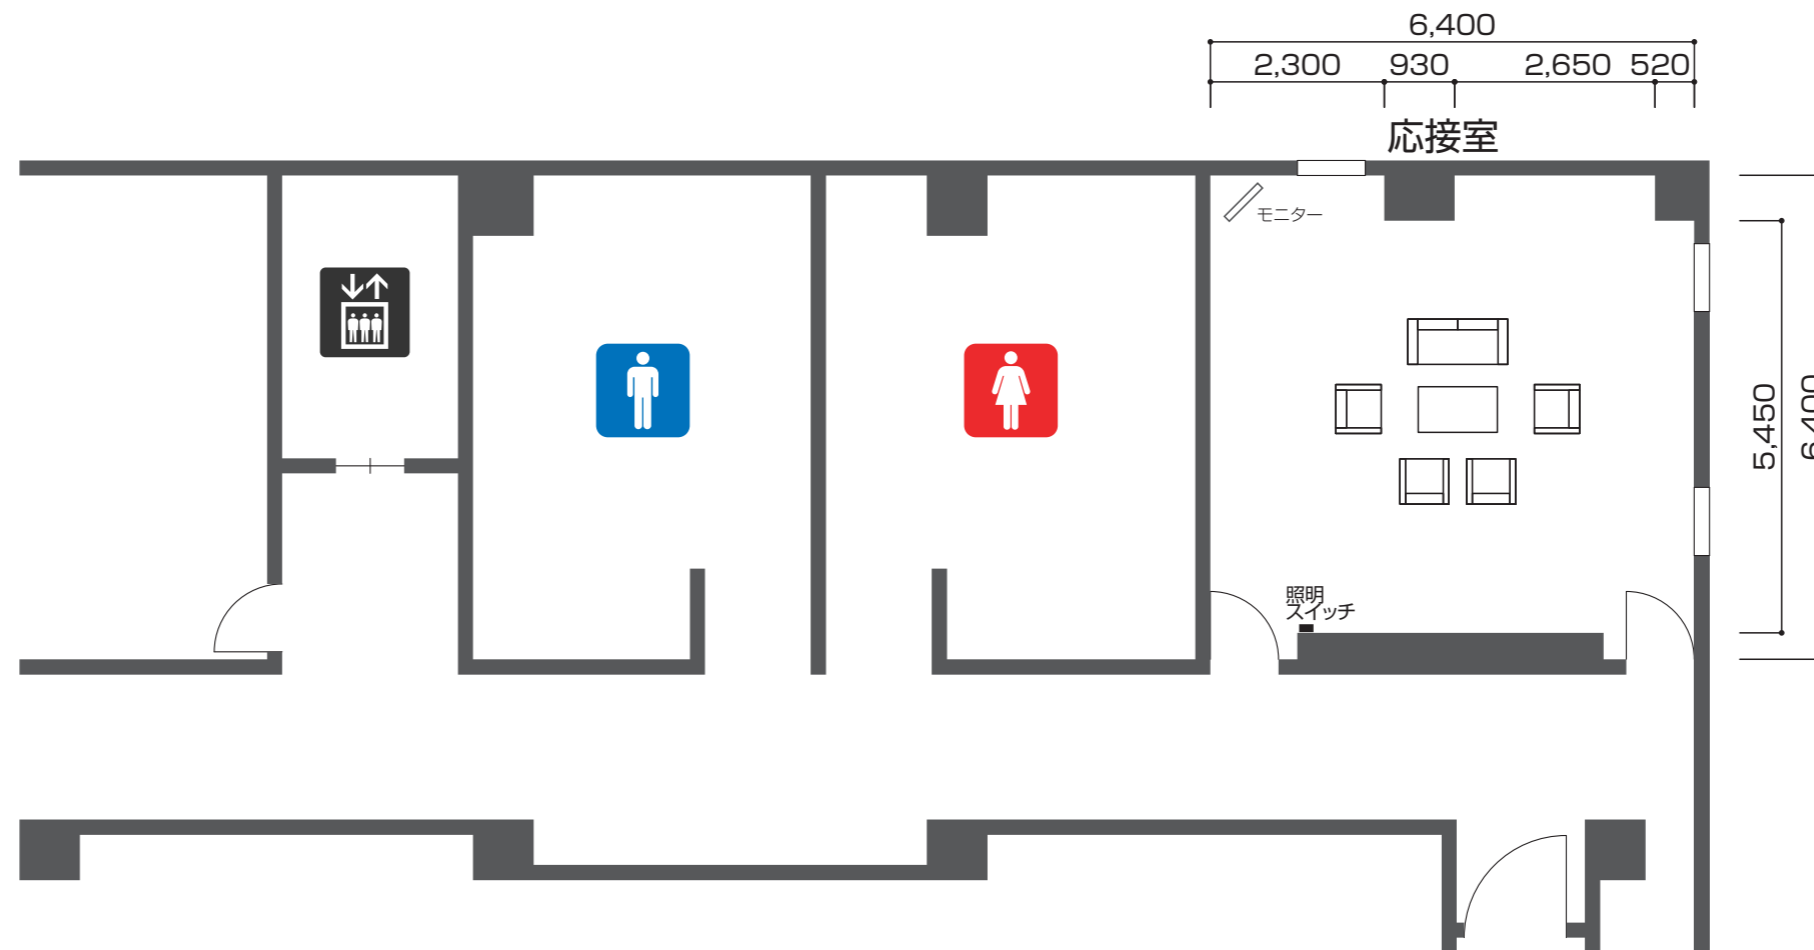

応接室
面積：45㎡
天井高さ：2,600mm