


# 3F 特別応接室

(標準レイアウト)

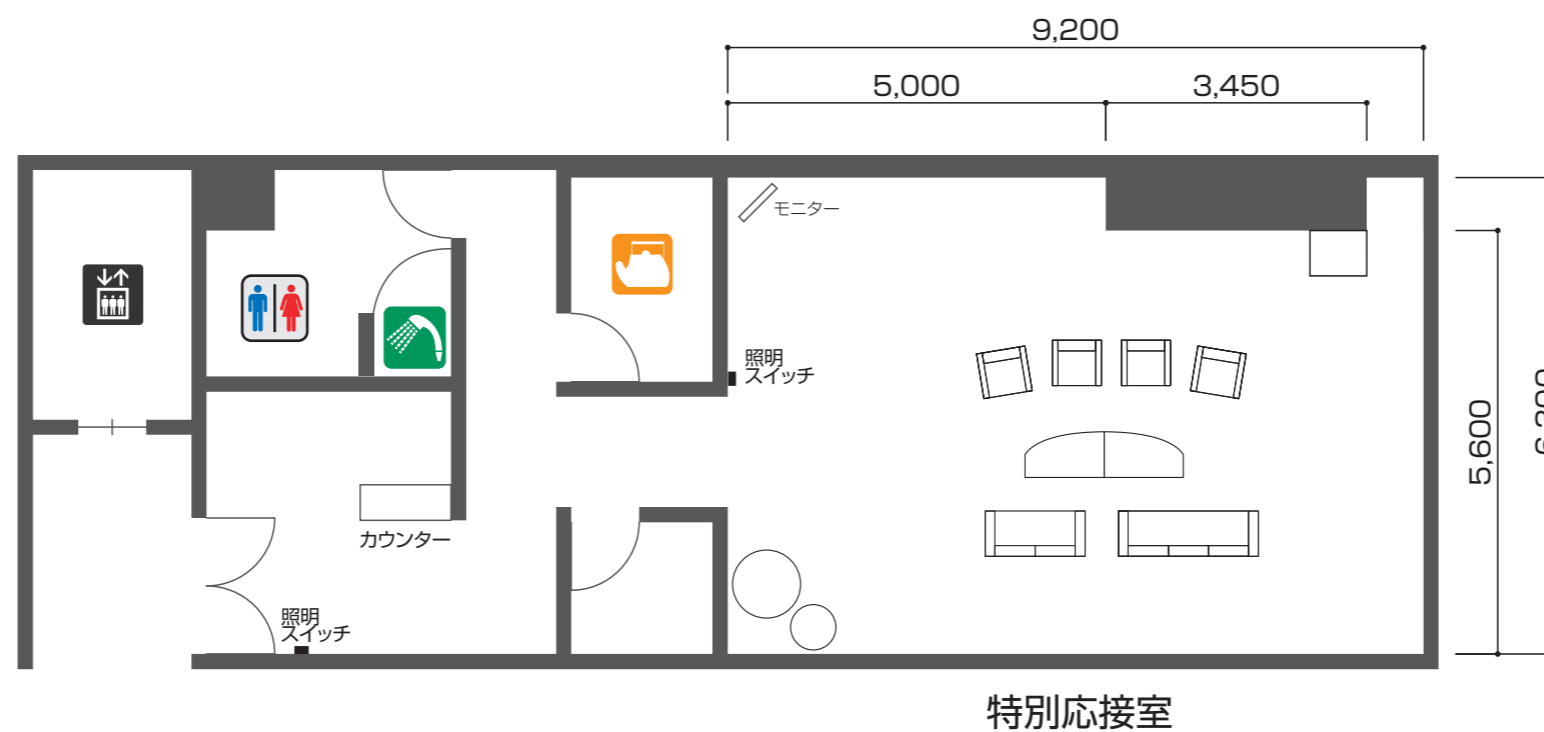

特別応接室  
面積：60㎡  
天井高さ：2,600mm