


# 会議棟

## 1F 和室

(標準レイアウト)

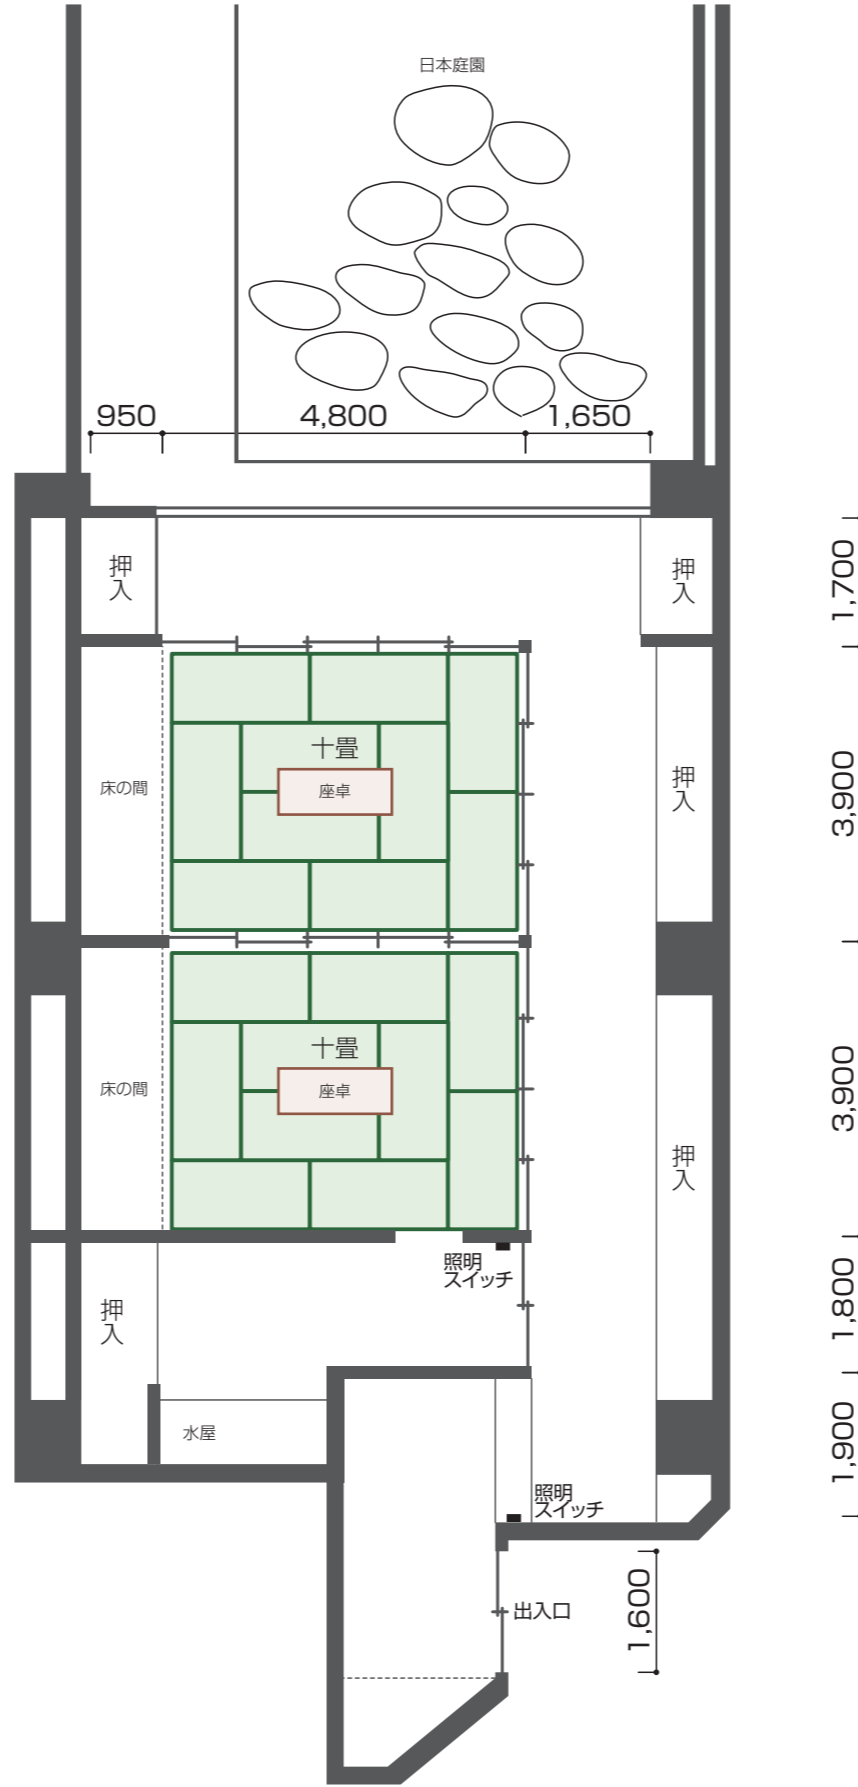

和室  
面積：10畳2間