

### 展示室 1・2・3

面積：3,000m<sup>2</sup>  
標準レイアウト：無柱空間（平場）

※展示室備品在庫数を超えるご利用は備品をお持ち込み頂いてのご利用となります。ご了承ください。

天井高：約9,000mm  
床：カーペット 5t/m<sup>2</sup> ※一部 ビット開口部を除く  
入口：2連両引きドア（6箇所） H2,460mm×W2,000mm+W2,000mm  
両開きドア（2箇所） H2,460mm×W2,000mm  
片開きドア（2箇所） H2,460mm×W800mm


搬入出口：両開きドア（3箇所） H5,000mm×W5,000mm  
片開きドア（3箇所） H2,460mm×W1,050mm  
電源：床マンホールピットより給電可  
単相三線式 200/100V 電灯コンセント 仮設電源  
三相四線式 200/100V 電灯動力仮設電源  
（単相三線式、三相三線式に切替で使用可）  
※トータル負荷容量：展示室（1・2・3） 150KVA  
通信：情報用アウトレット（CAT6対応） 6個

主要設備：275インチスクリーン（16：9）×5  
プロジェクター6,500ルーメン×2、7,000ルーメン×3  
AV操作ワゴン（移動式簡易卓）×5  
※HDMI、D-SUB、コンボジット入力対応  
Blu-ray、DVD再生対応  
（展示室在庫数）

# 展示棟

## 展示室 1・2・3

### バトン詳細位置

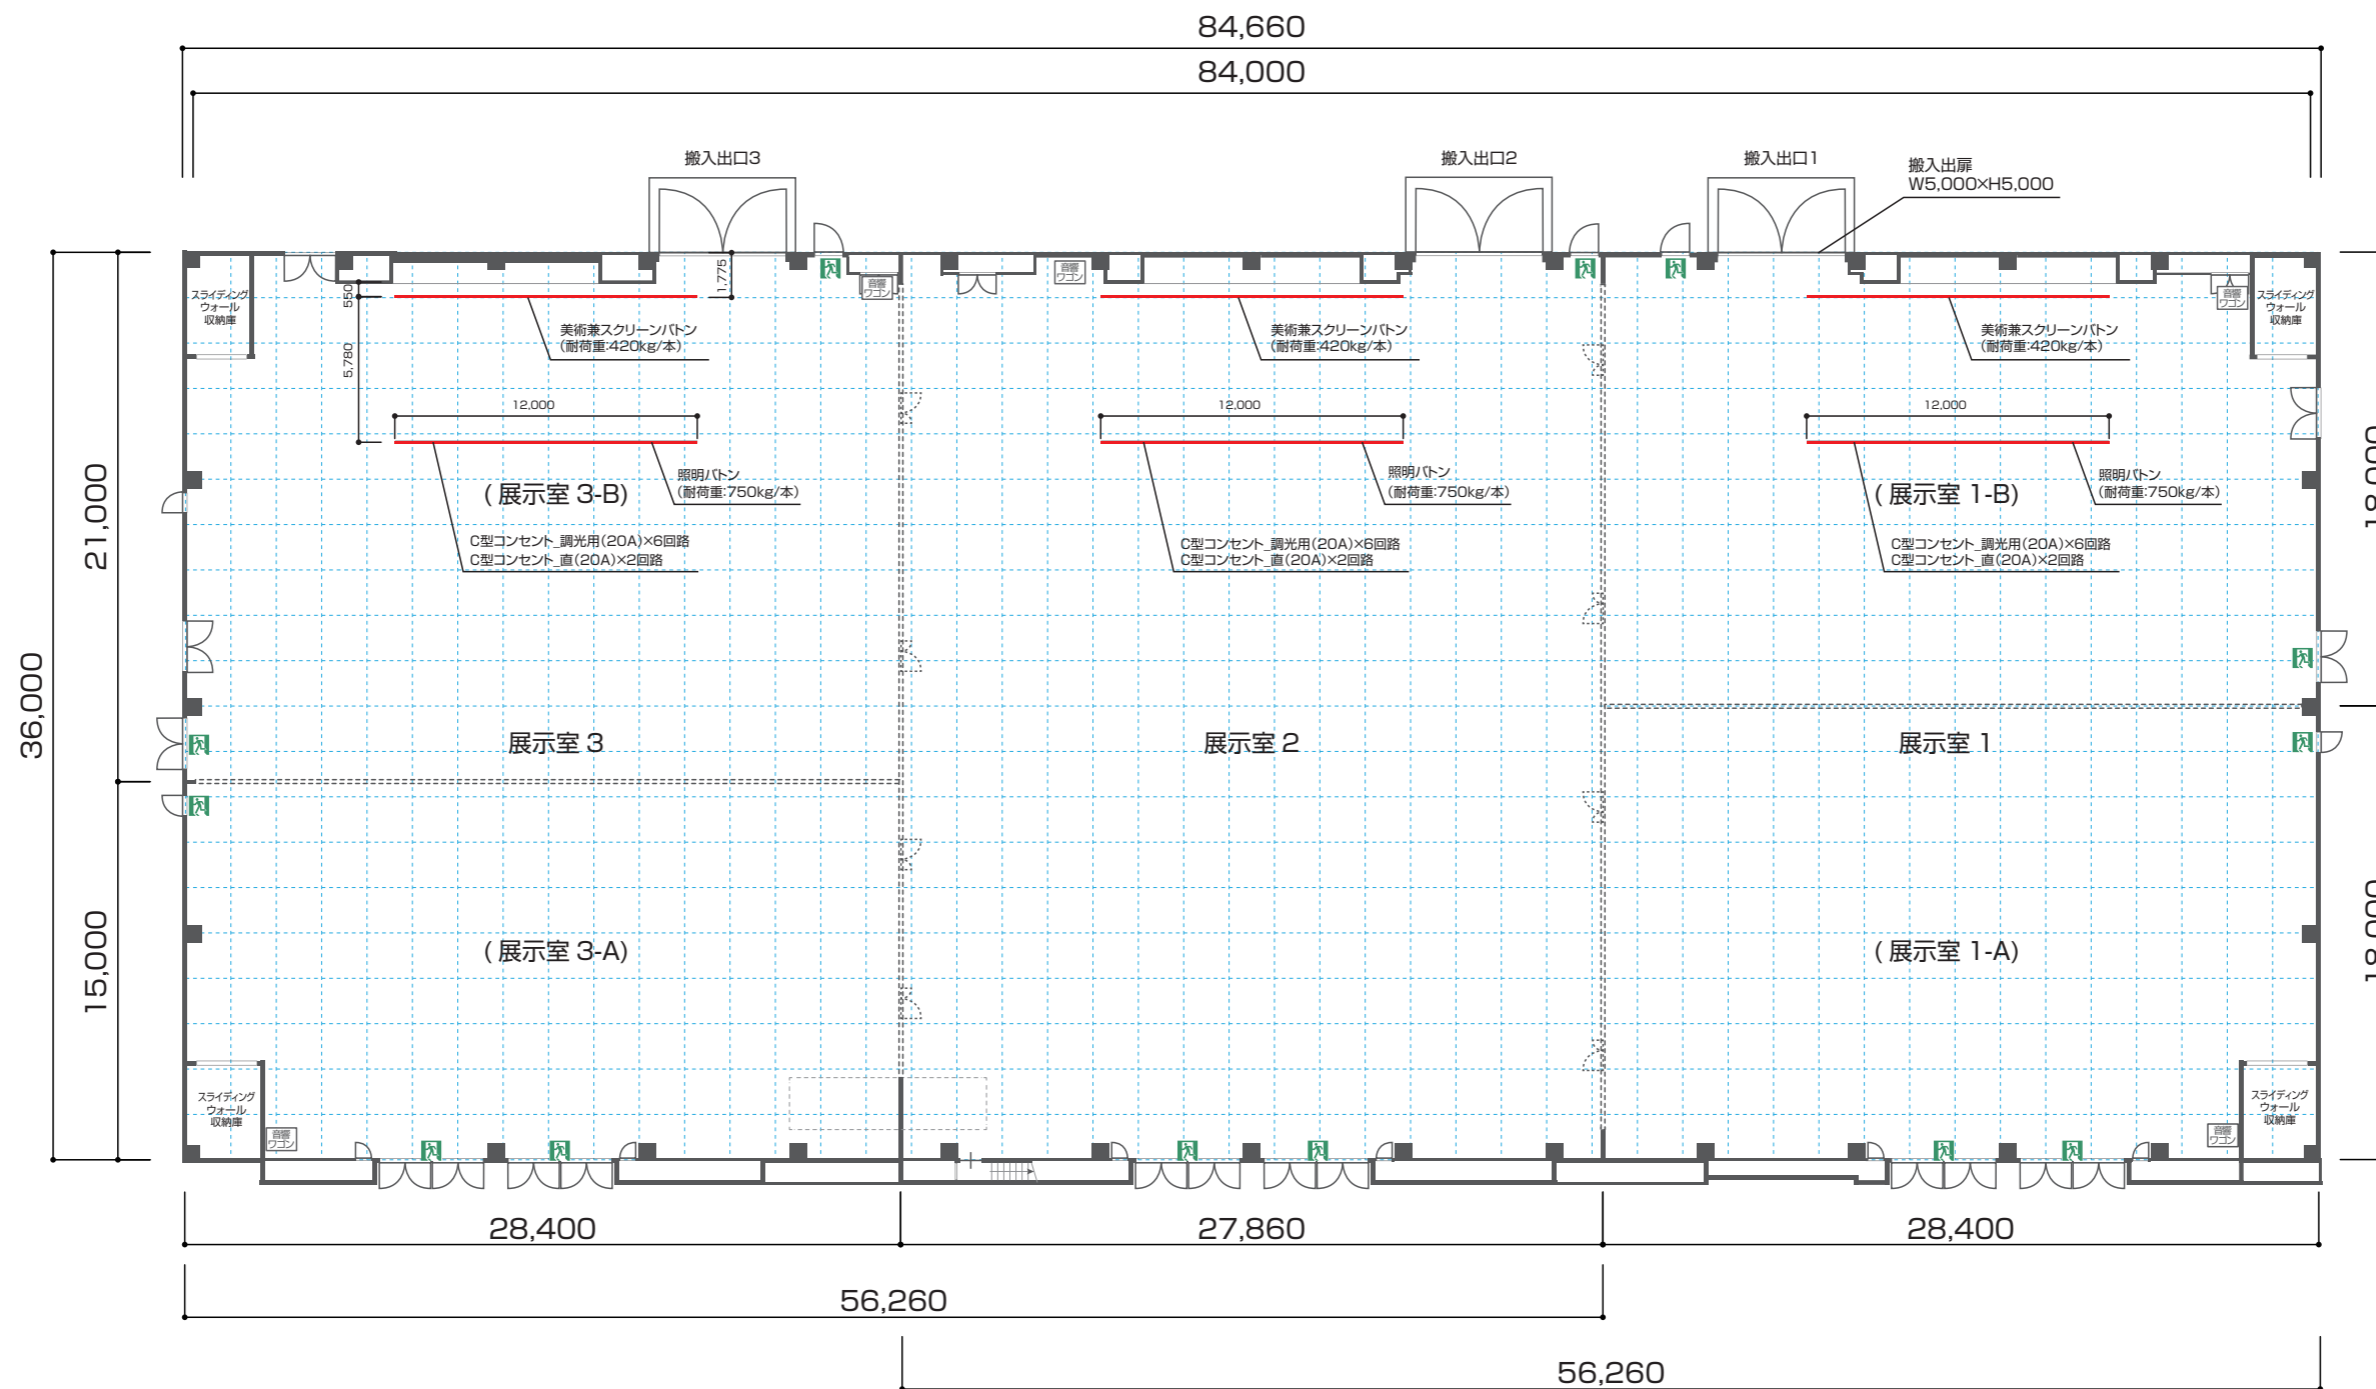

## 展示室 1・2・3

面積：3,000m<sup>2</sup>  
標準レイアウト：無柱空間（平場）

※展示室備品在庫数を超えるご利用は備品をお持ち込み頂いてのご利用となります。ご了承ください。

天井高：約9,000mm  
床：カーペット 5t/m<sup>2</sup> ※一部 ビット開口部を除く  
入口：2連両引きドア（6箇所） H2,460mm×W2,000mm+W2,000mm  
両開きドア（2箇所） H2,460mm×W2,000mm  
片開きドア（2箇所） H2,460mm×W800mm


搬入出口：両開きドア（3箇所） H5,000mm×W5,000mm  
片開きドア（3箇所） H2,460mm×W1,050mm  
電源：床マンホールピットより給電可  
単相三線式 200/100V 電灯コンセント 仮設電源  
三相四線式 200/100V 電灯動力仮設電源  
（単相三線式、三相三線式に切替で使用可）  
※トータル負荷容量：展示室（1・2・3） 150KVA  
通信：情報用アウトレット（CAT6対応） 6個

主要設備：275インチスクリーン（16：9）×5  
プロジェクター6,500ルーメン×2、7,000ルーメン×3  
AV操作ワゴン（移動式簡易卓）×5  
※HDMI、D-SUB、コンボジット入力対応  
Blu-ray、DVD再生対応  
（展示室在庫数）

# 展示棟

## 展示室 (一体)

スクール形式 1,536 席 (参考レイアウト)

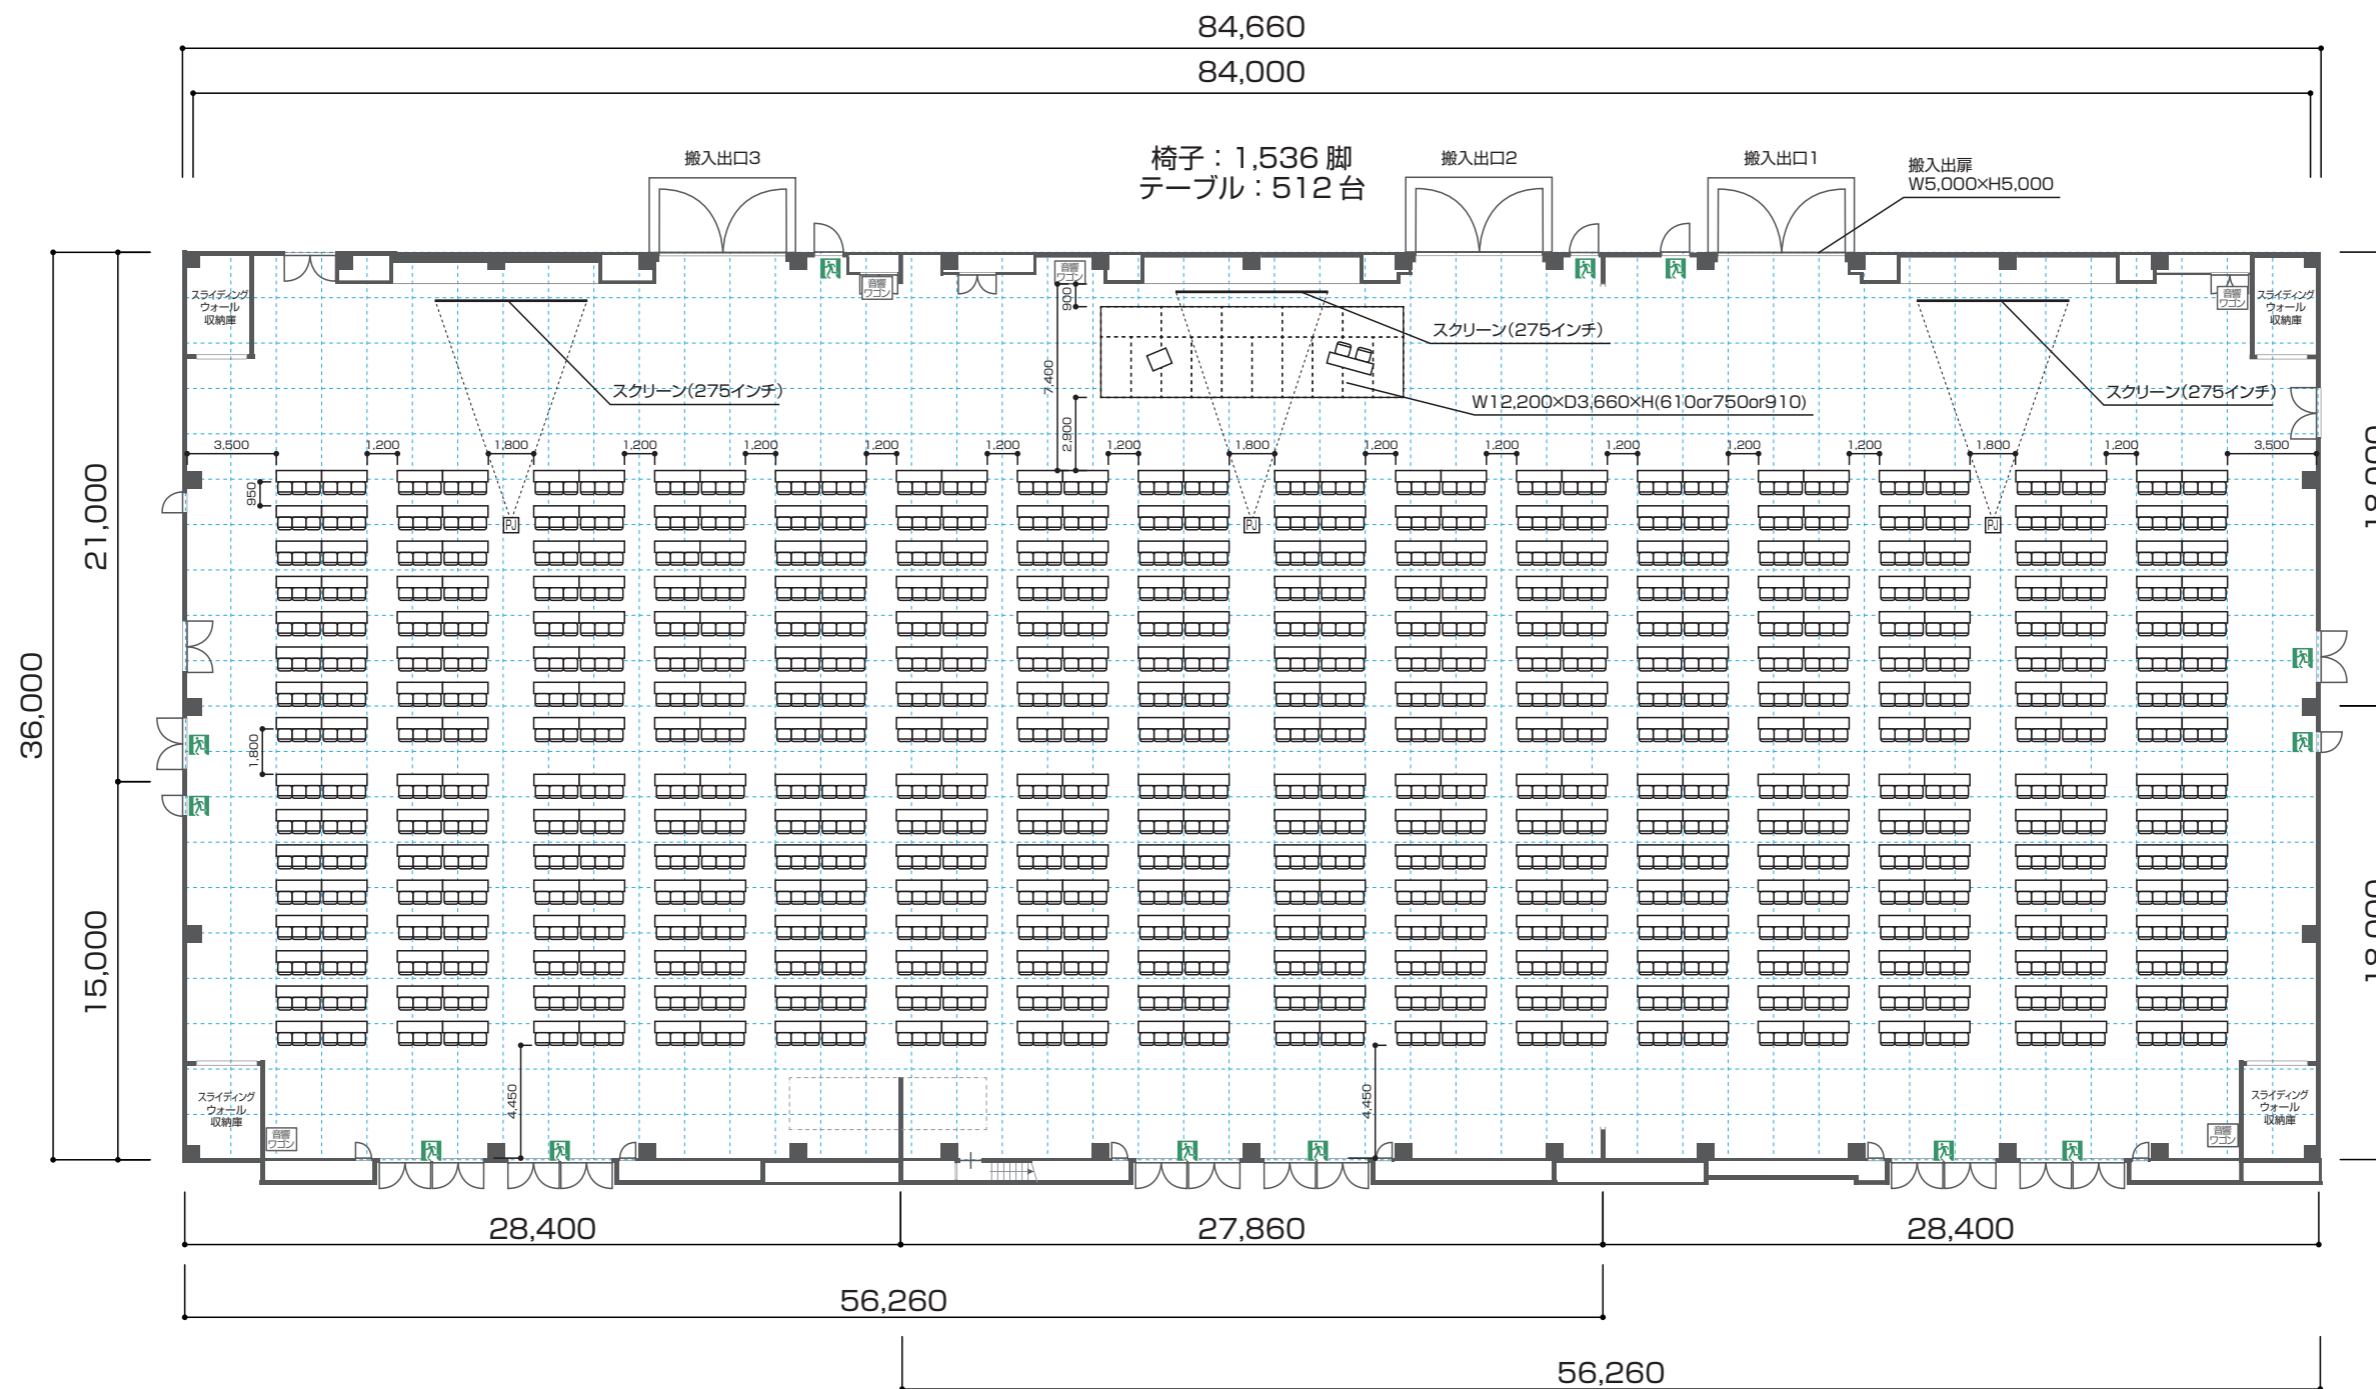

### 展示室(一体)

面積: 3,000m<sup>2</sup>  
標準レイアウト: 無柱空間 (平場)  
参考レイアウト: スクール形式 1,536席 (参考席数)

※展示室備品在庫数を超えるご利用は備品をお持ち込み頂いてのご利用となります。ご了承ください。

天井高: 約9,000mm  
床: カーペット 5t/m<sup>2</sup> ※一部 ビット開口部を除く  
入口: 2連両引きドア (6箇所) H2,460mm×W2,000mm+W2,000mm  
両開きドア (2箇所) H2,460mm×W2,000mm  
片開きドア (2箇所) H2,460mm×W800mm


搬入出口: 両開きドア (3箇所) H5,000mm×W5,000mm  
片開きドア (3箇所) H2,460mm×W1,050mm  
電源: 床マンホールピットより給電可  
単相三線式 200/100V 電灯コンセント負荷仮設電源  
三相四線式 200/100V 電灯動力仮設電源  
(単相三線式、三相三線式に切替で使用可)  
※トータル負荷容量: 展示室 (一体) 150KVA  
通信: 情報用アウトレット(CAT6対応) 6個

主要設備: 275インチスクリーン (16:9) ×5  
プロジェクター6,500ルーメン×2、7,000ルーメン×3  
AV操作ワゴン (移動式簡易卓) ×5  
※HDMI、D-SUB、コンボジット入力対応  
Blu-ray、DVD再生対応  
(展示室在庫数)

# 展示棟

## 展示室 (一体)

シアター形式 2,560 席 (参考レイアウト)

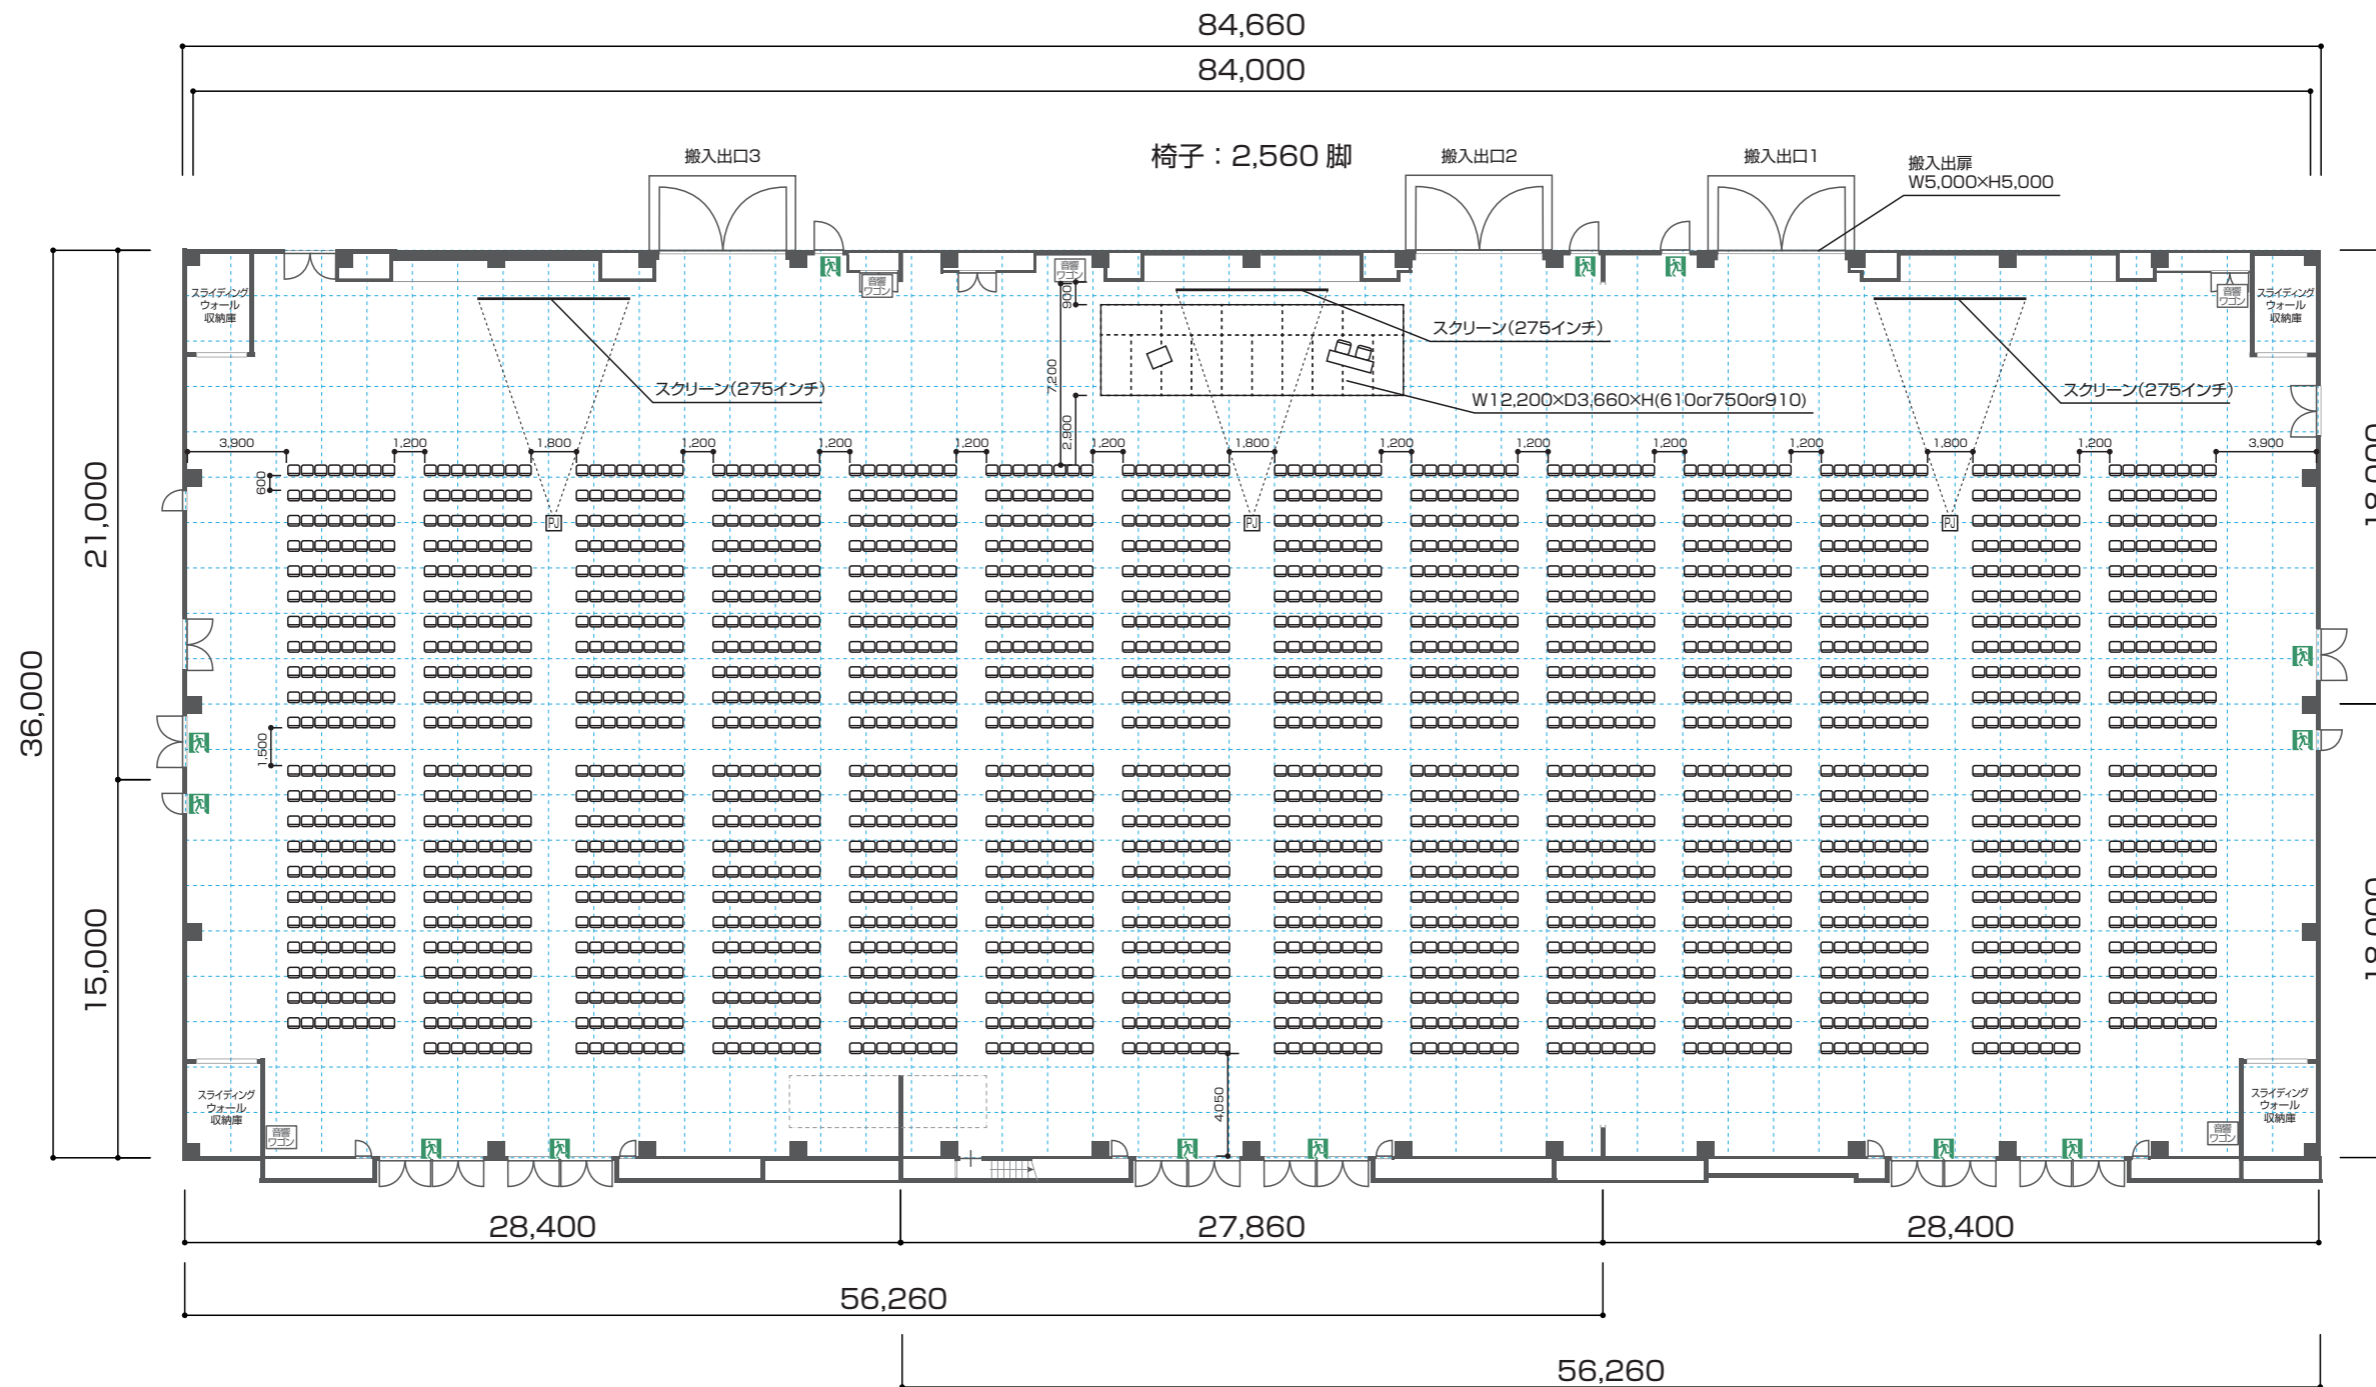

### 展示室(一体)

面積：3,000m<sup>2</sup>  
標準レイアウト：無柱空間 (平場)  
参考レイアウト：シアター形式 2,560席 (参考席数)

※展示室備品在庫数を超えるご利用は備品をお持ち込み頂いてのご利用となります。ご了承ください。

天井高：約9,000mm  
床：カーペット 5t/m<sup>2</sup> ※一部 ビット開口部を除く  
入口：2連両引きドア (6箇所) H2,460mm×W2,000mm+W2,000mm  
両開きドア (2箇所) H2,460mm×W2,000mm  
片開きドア (2箇所) H2,460mm×W800mm


搬入出口：両開きドア (3箇所) H5,000mm×W5,000mm  
片開きドア (3箇所) H2,460mm×W1,050mm  
電源：床マンホールピットより給電可  
単相三線式 200/100V 電灯コンセント負荷仮設電源  
三相四線式 200/100V 電灯動力仮設電源  
(単相三線式、三相三線式に切替で使用可)  
※トータル負荷容量：展示室 (一体) 150KVA  
通信：情報用アウトレット(CAT6対応) 6個

主要設備：275インチスクリーン (16:9) ×5  
プロジェクター6,500ルーメン×2、7,000ルーメン×3  
AV操作ワゴン (移動式簡易卓) ×5  
※HDMI、D-SUB、コンボジット入力対応  
Blu-ray、DVD再生対応  
(展示室在庫数)

# 展示棟

## 展示室 (一体)

スクール形式 1,728 席 (参考レイアウト)

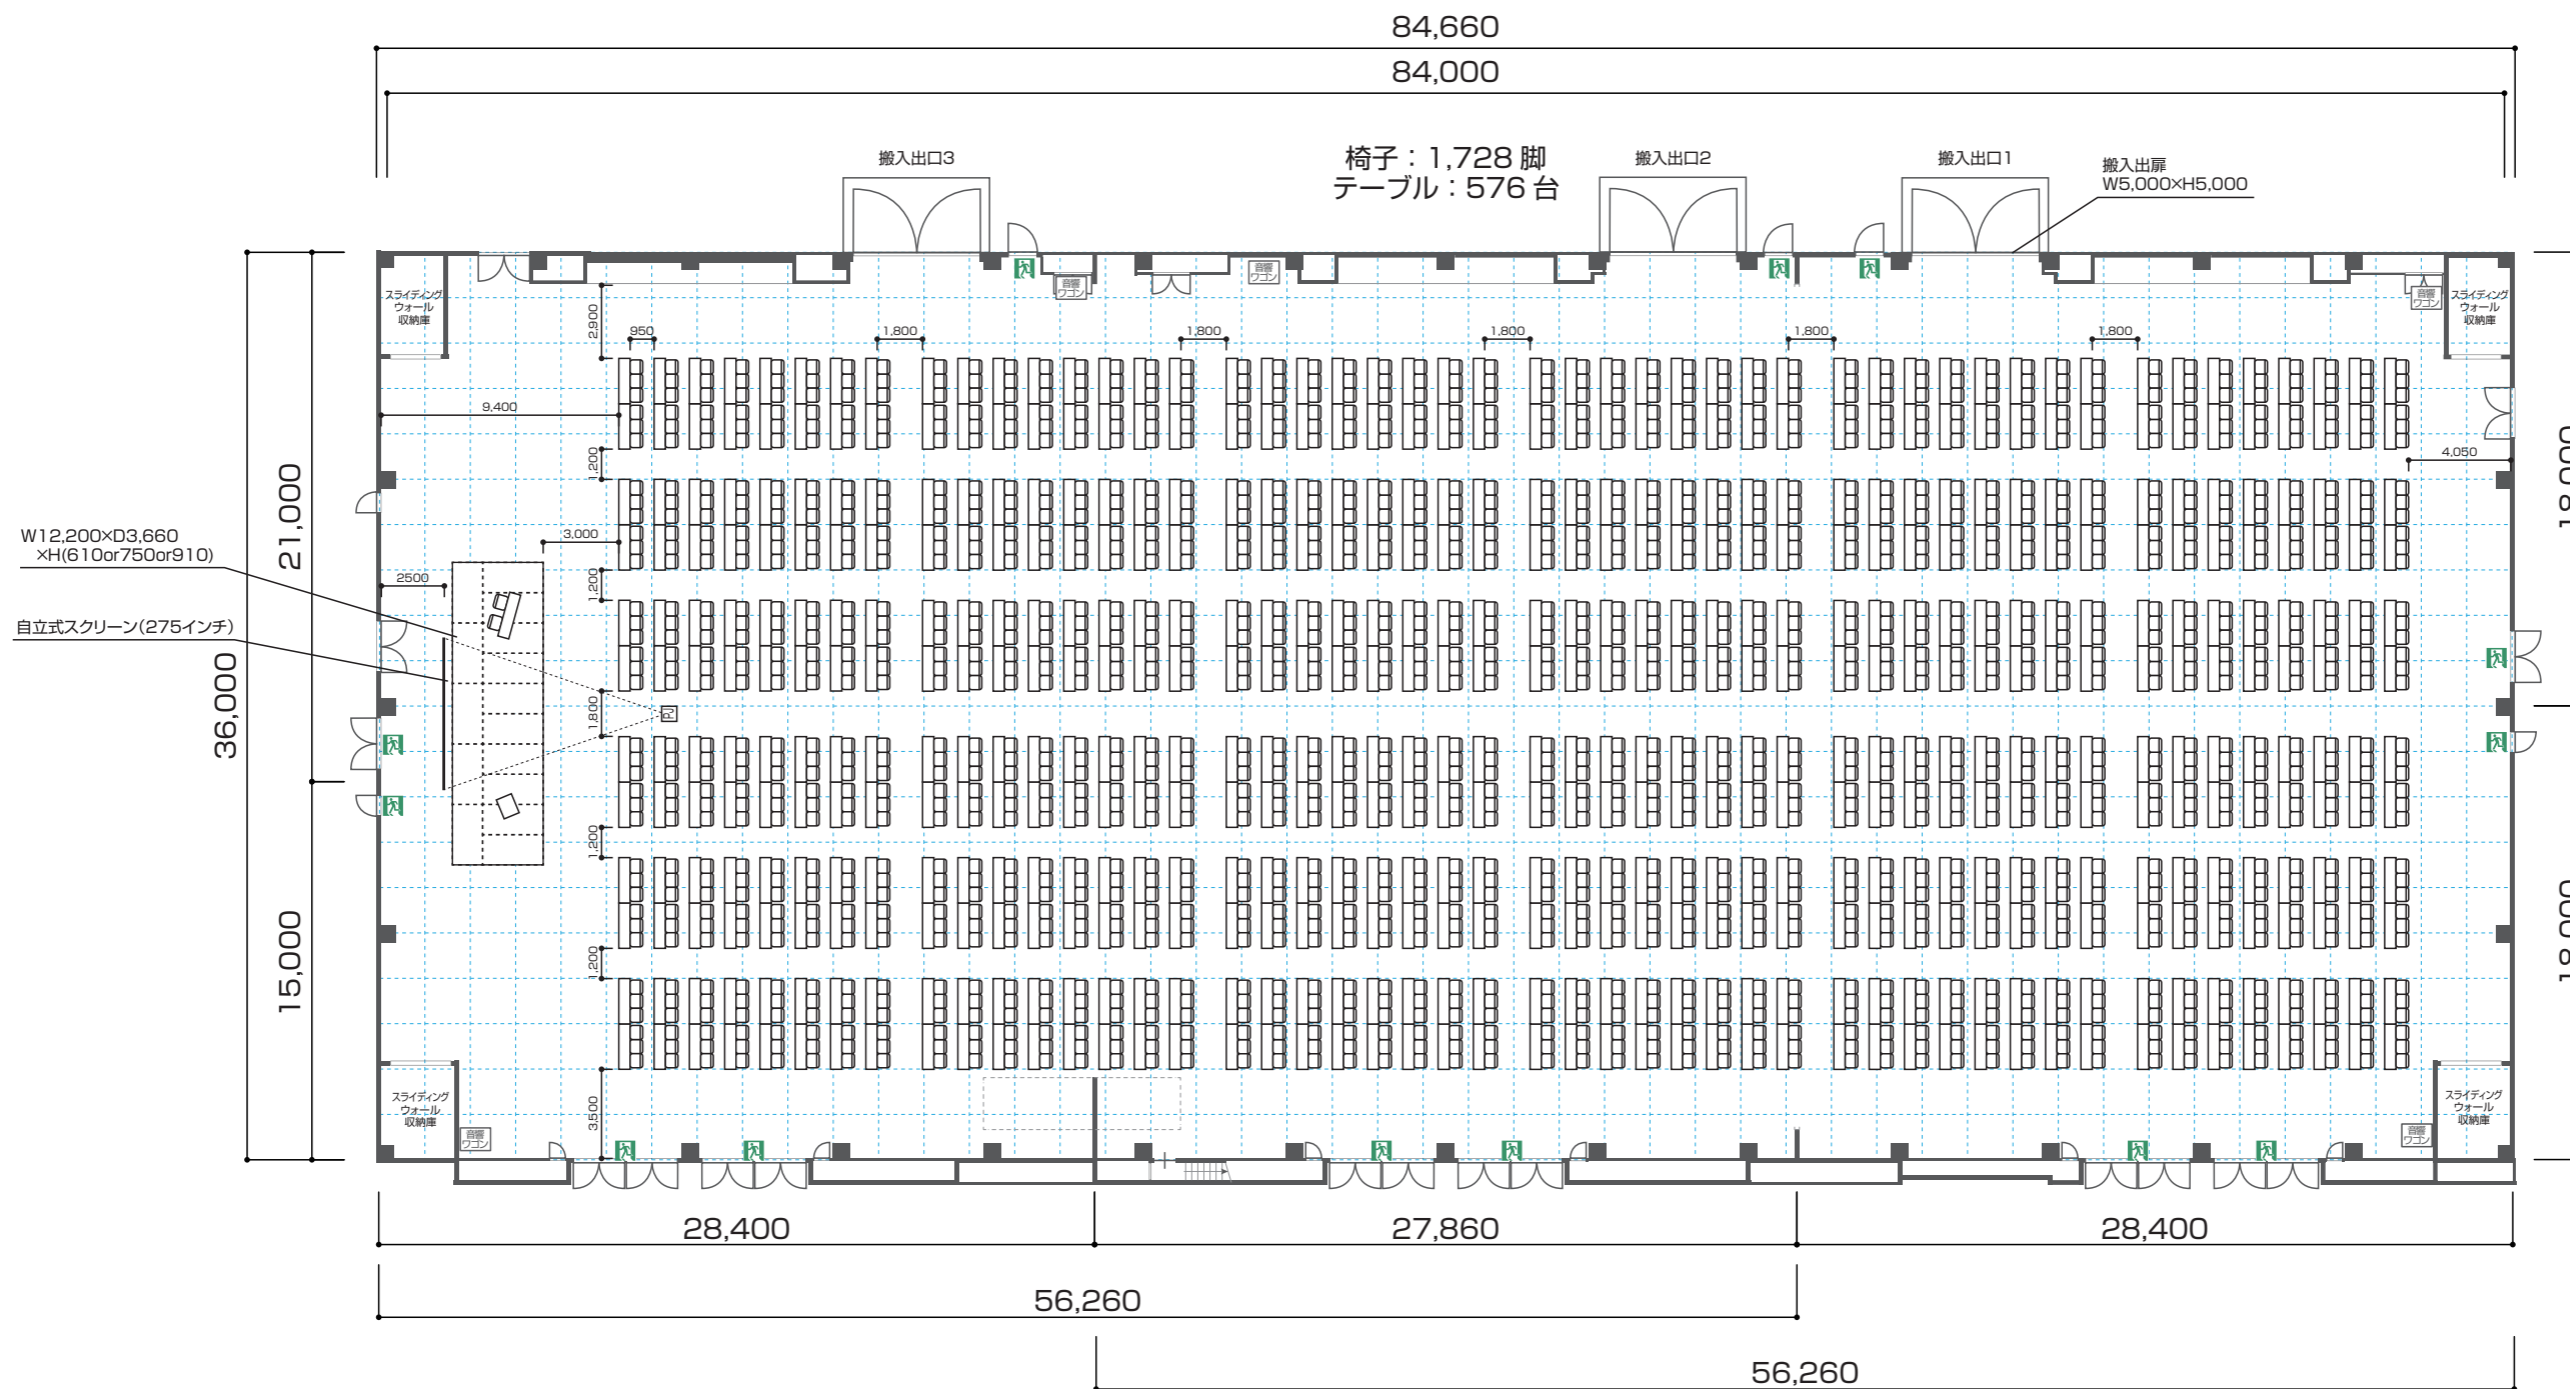

### 展示室(一体)

面積：3,000m<sup>2</sup>  
 標準レイアウト：無柱空間 (平場)  
 参考レイアウト：スクール形式 1,728席 (参考席数)

※展示室備品在庫数を超えるご利用は備品をお持ち込み頂いてのご利用となります。ご了承ください。

天井高：約9,000mm  
 床：カーペット 5t/m<sup>2</sup> ※一部 ビット開口部を除く  
 入口：2連両引きドア (6箇所) H2,460mm×W2,000mm+W2,000mm  
 両開きドア (2箇所) H2,460mm×W2,000mm  
 片開きドア (2箇所) H2,460mm×W800mm


搬入出口：両開きドア (3箇所) H5,000mm×W5,000mm  
 片開きドア (3箇所) H2,460mm×W1,050mm  
 電源：床マンホールピットより給電可  
 単相三線式 200/100V 電灯コンセント 仮設電源  
 三相四線式 200/100V 電灯動力仮設電源  
 (単相三線式、三相三線式に切替で使用可)  
 ※トータル負荷容量：展示室 (一体) 150KVA  
 通信：情報用アウトレット (CAT6対応) 6個

主要設備：275インチスクリーン (16:9) ×5  
 プロジェクター6,500ルーメン×2、7,000ルーメン×3  
 AV操作ワゴン (移動式簡易卓) ×5  
 ※HDMI、D-SUB、コンボジット入力対応  
 Blu-ray、DVD再生対応  
 (展示室在庫数)

# 展示棟

## 展示室 (一体)

シアター形式 2,648 席 (参考レイアウト)

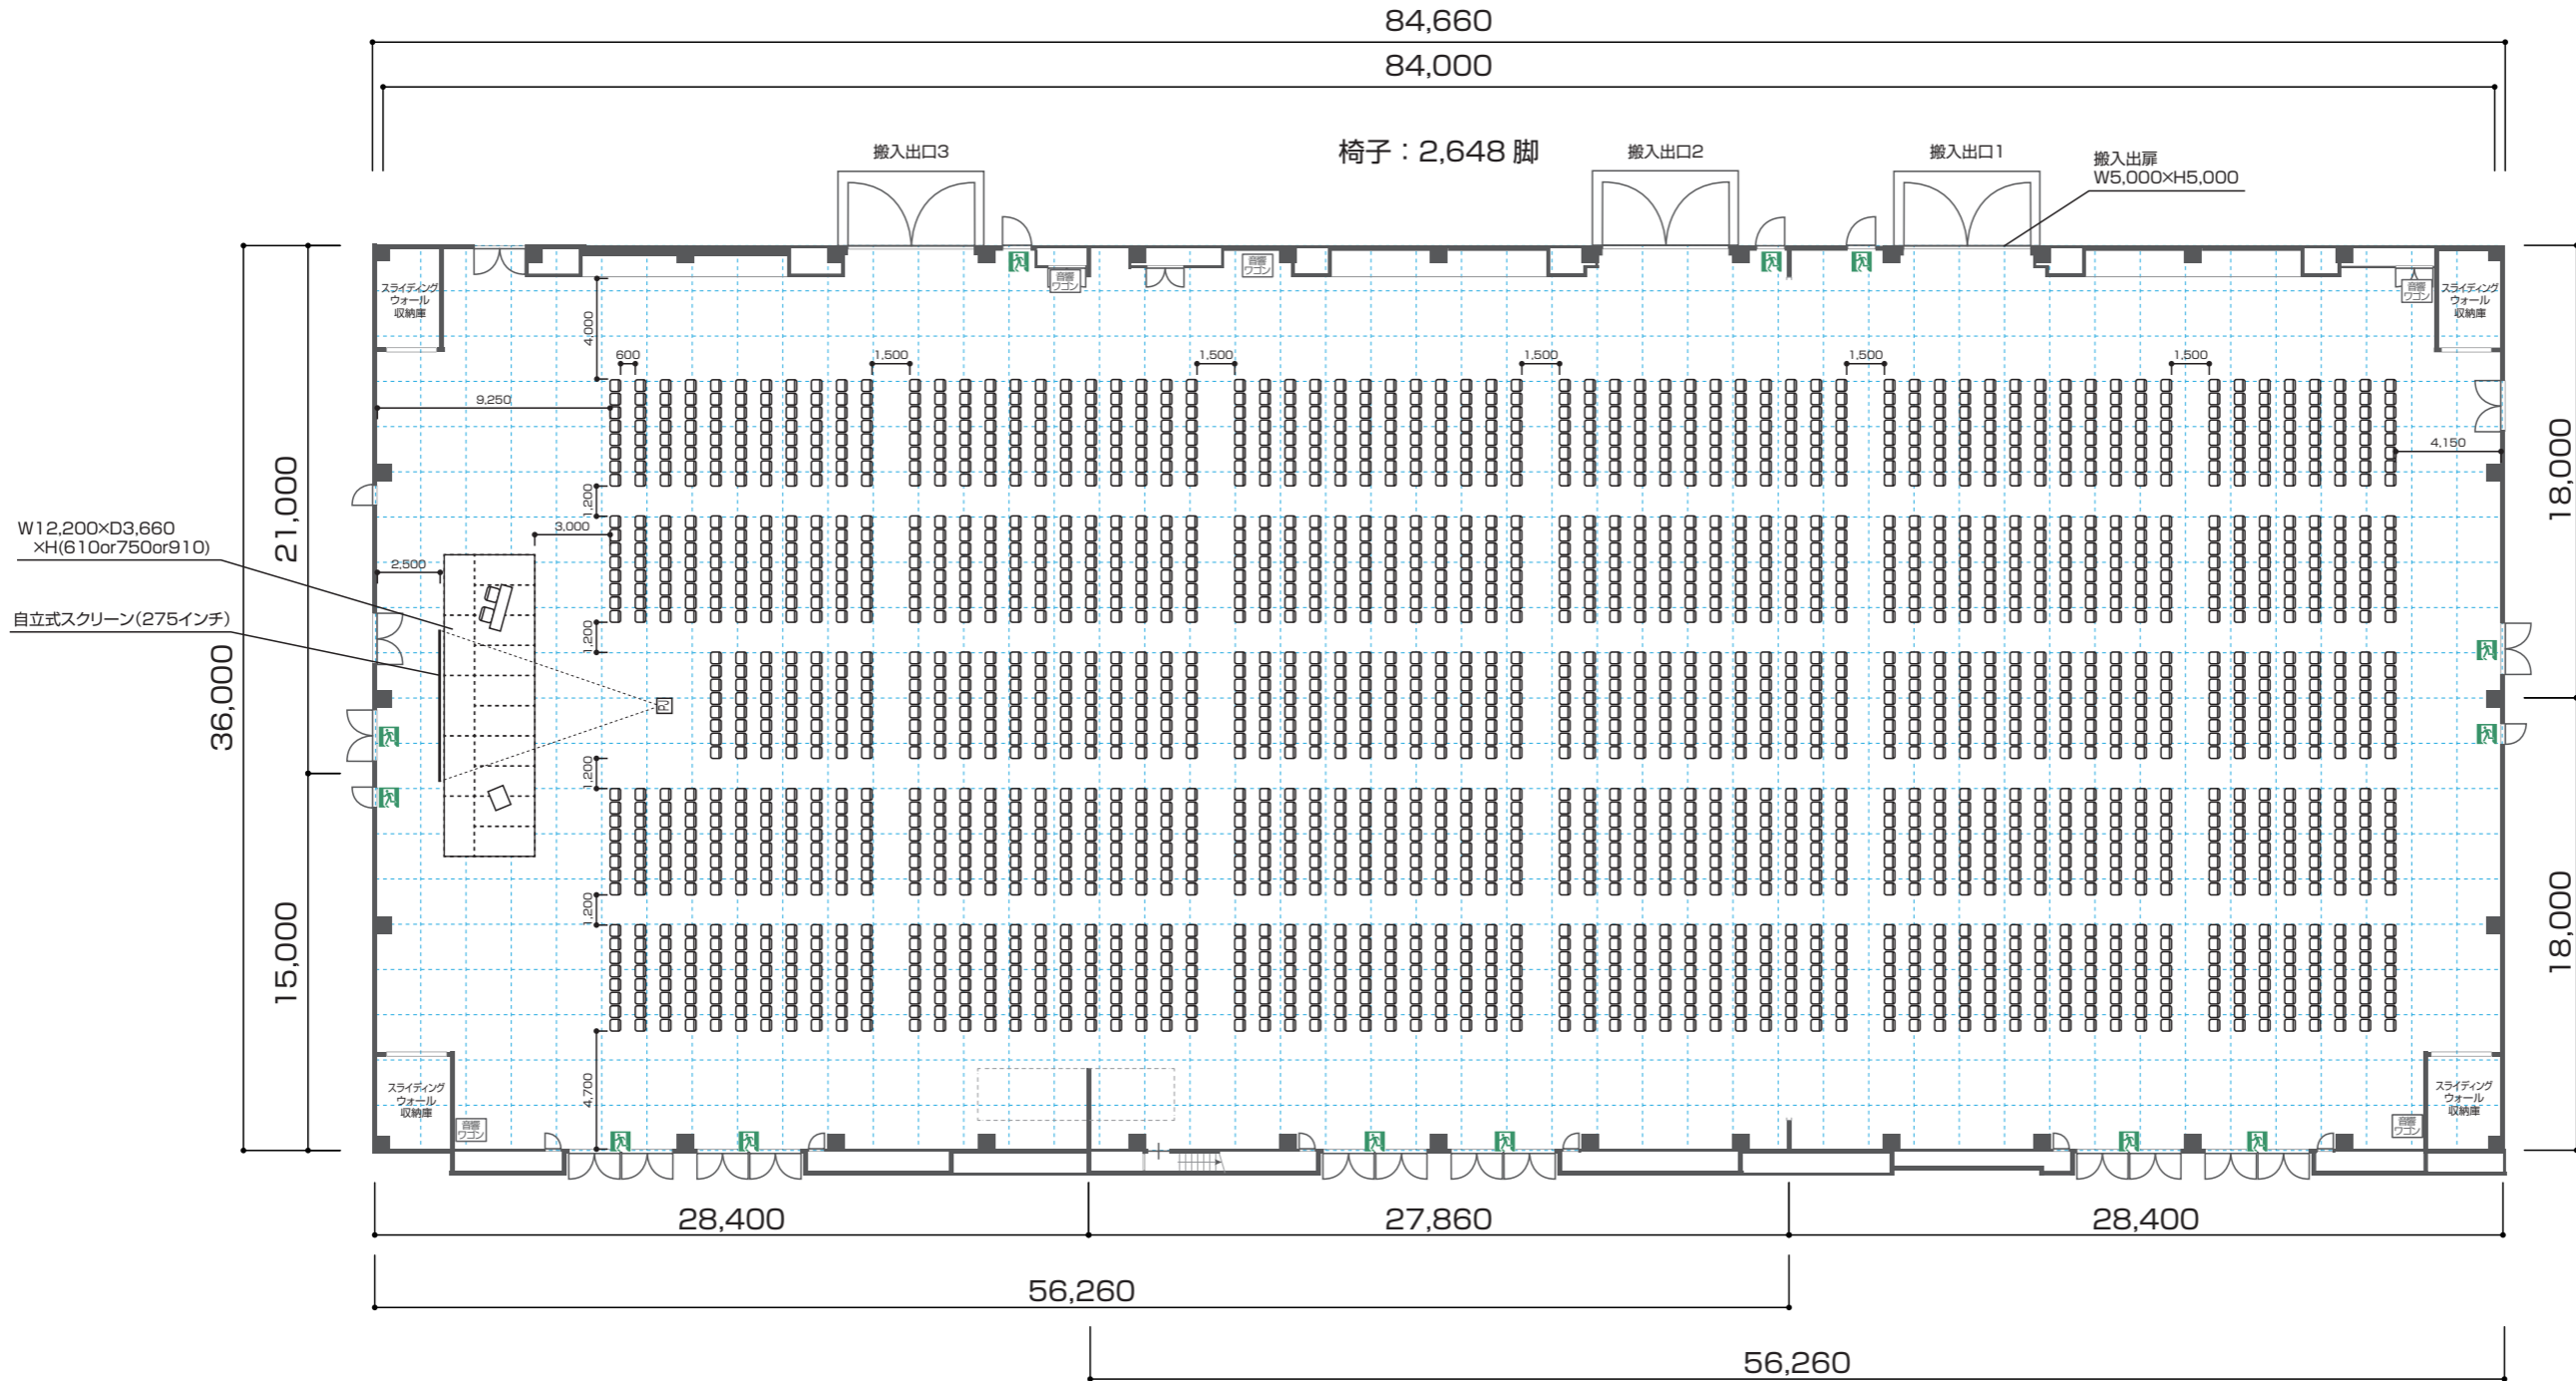

### 展示室(一体)

面積：3,000m<sup>2</sup>  
 標準レイアウト：無柱空間 (平場)  
 参考レイアウト：シアター形式 2,648席 (参考席数)

※展示室備品在庫数を超えるご利用は備品をお持ち込み頂いてのご利用となります。ご了承ください。

天井高：約9,000mm  
 床：カーペット 5t/m<sup>2</sup> ※一部 ビット開口部を除く  
 入口：2連両引きドア (6箇所) H2,460mm×W2,000mm+W2,000mm  
 両開きドア (2箇所) H2,460mm×W2,000mm  
 片開きドア (2箇所) H2,460mm×W800mm


搬入出口：両開きドア (3箇所) H5,000mm×W5,000mm  
 片開きドア (3箇所) H2,460mm×W1,050mm  
 電源：床マンホールピットより給電可  
 単相三線式 200/100V 電灯コンセント負荷仮設電源  
 三相四線式 200/100V 電灯動力仮設電源  
 (単相三線式、三相三線式に切替で使用可)  
 ※トータル負荷容量：展示室 (一体) 150KVA  
 通信：情報用アウトレット(CAT6対応) 6個

主要設備：275インチスクリーン (16:9) ×5  
 プロジェクター6,500ルーメン×2、7,000ルーメン×3  
 AV操作ワゴン (移動式簡易卓) ×5  
 ※HDMI、D-SUB、コンボジット入力対応  
 Blu-ray、DVD再生対応  
 (展示室在庫数)

# 展示棟

## 展示室 1・2・3

### 仮設電源用床下ピット・給排水ピット・コンセント系統図

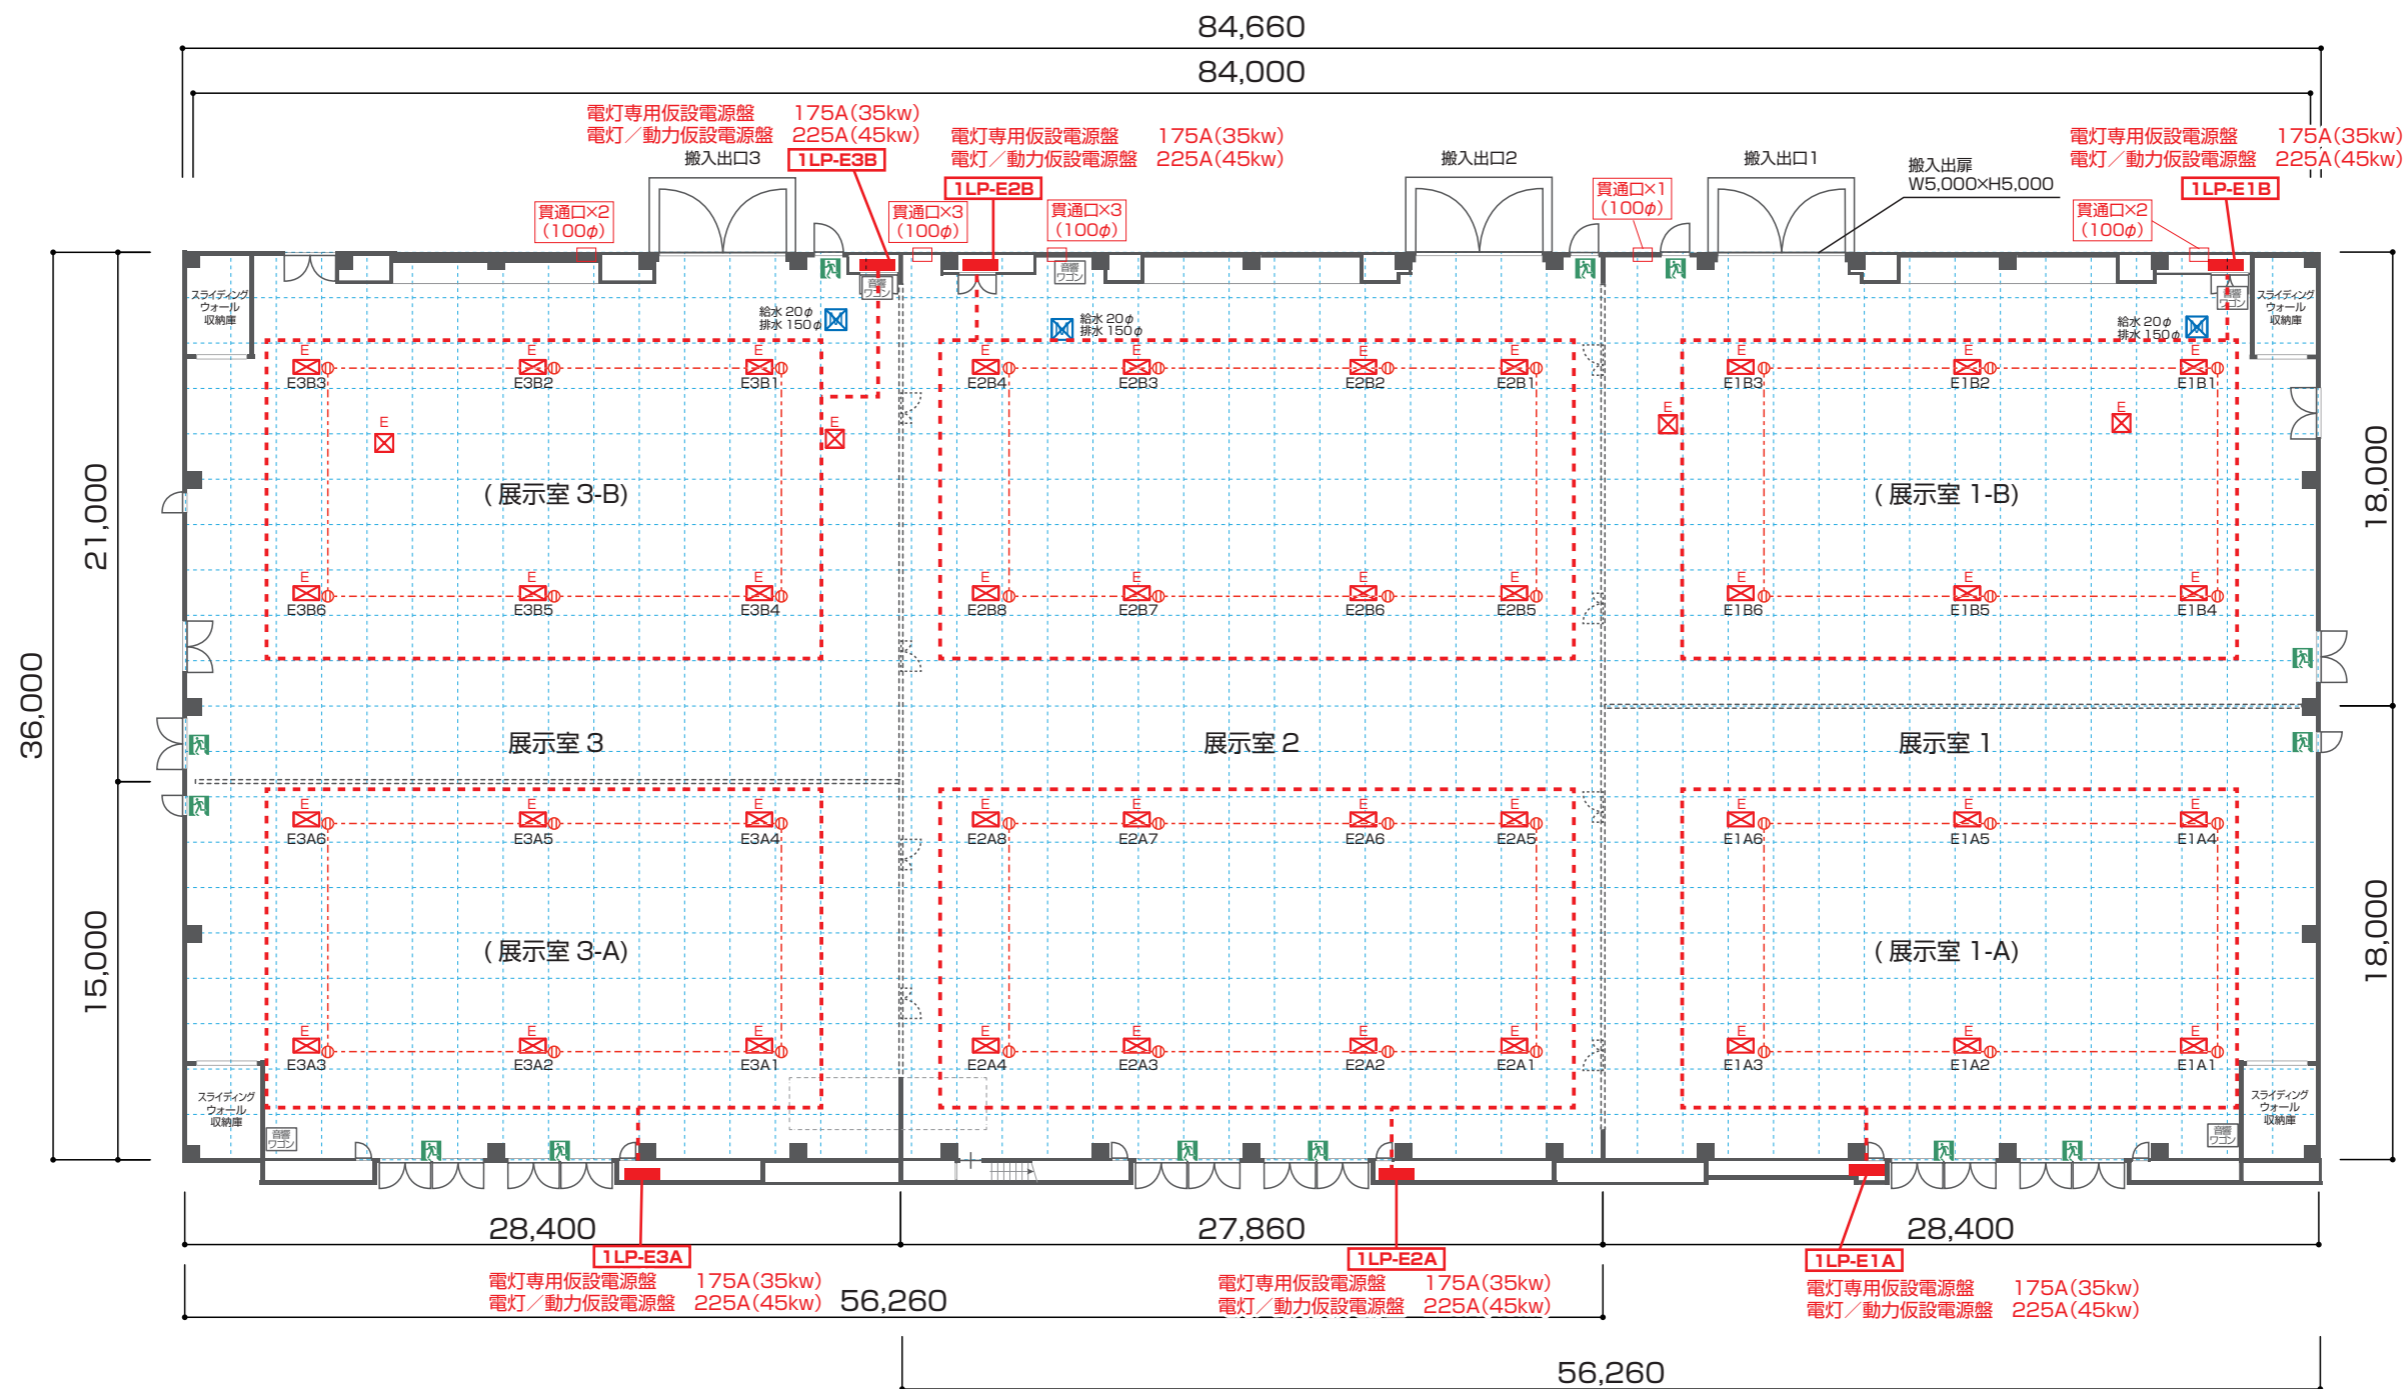

## 展示室 1・2・3

面積：3,000m<sup>2</sup>  
標準レイアウト：無柱空間（平場）

電源：床マンホールピットより給電可  
単相三線式 200/100V 電灯コンセント負荷仮設電源  
三相四線式 200/100V 電灯動力仮設電源  
(単相三線式、三相三線式に切替で使用可)

※トータル負荷容量：展示室（1・2・3） 150KVA  
通信：情報用アウトレット(CAT6対応) 6個



仮設電源床下ピット



仮設電源中継ピット




給排水床下ピット

展示棟

展示室 1・2・3

消防設備・  
設置不可範囲

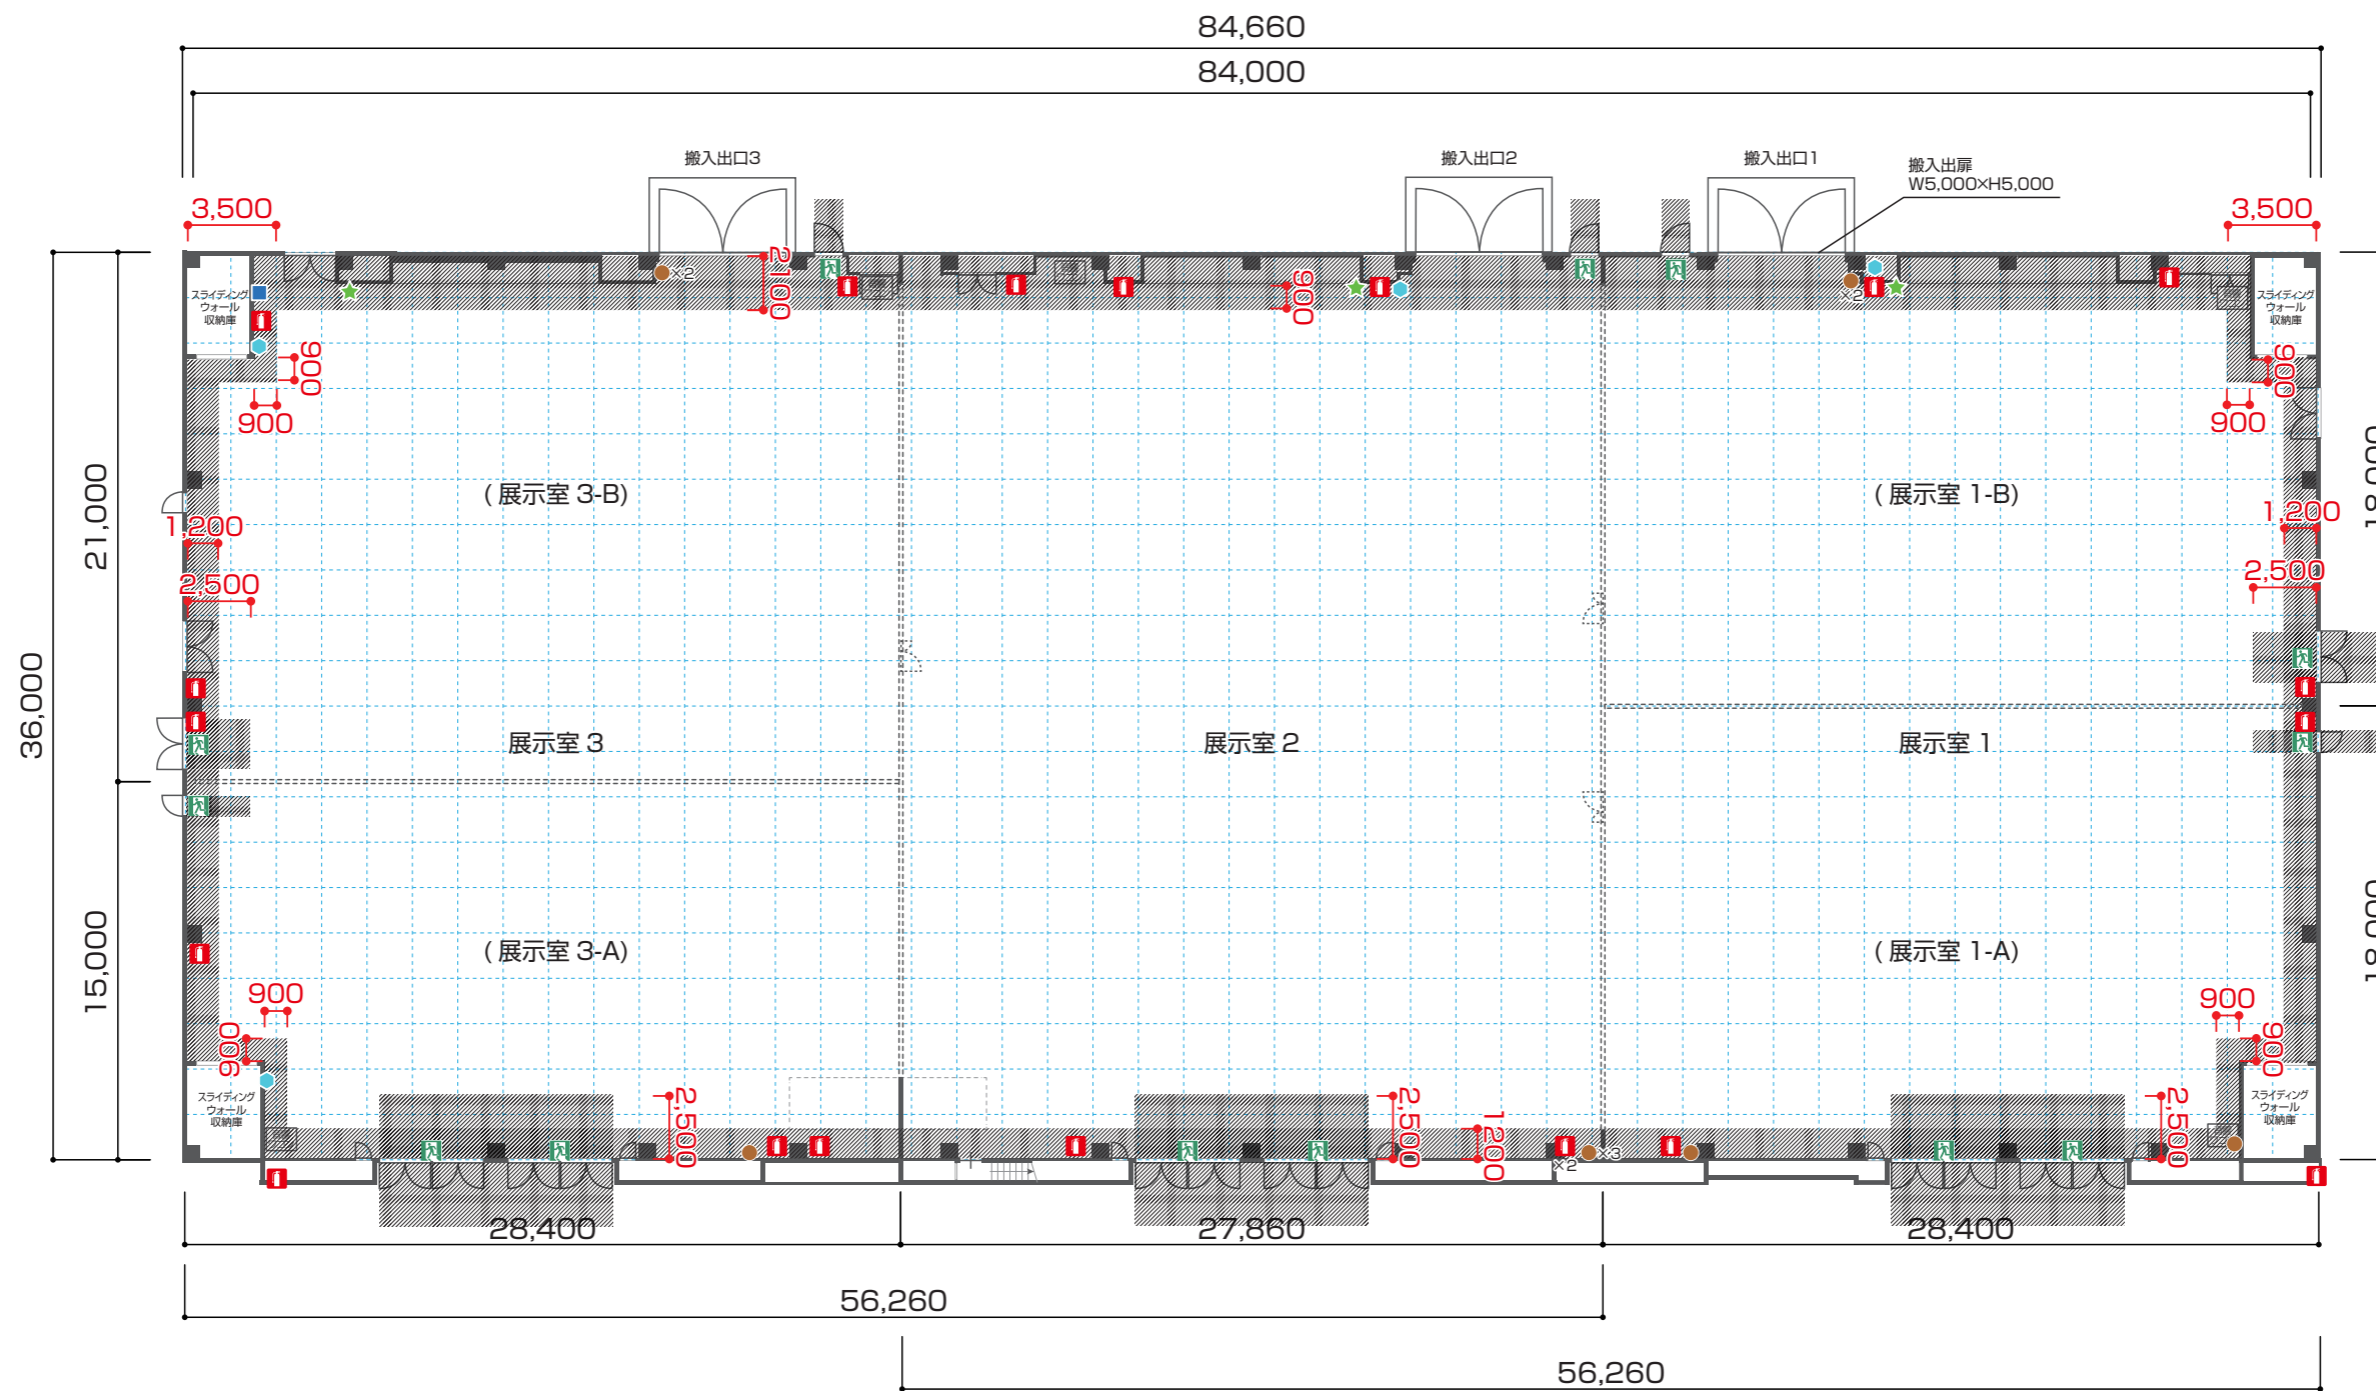

※下記消防設備周辺は900mm以上空けて設置ください。

設置不可範囲	消火器	消火散水栓	消火栓表示灯	放水型スプリンクラー制御盤
避難口	排煙解放ボタン	排煙オペレーター	発信機	防火シャッター制御パネル



# 展示棟


## 展示室（一体）

ポスターレイアウト

W900

1,140面

(参考レイアウト)

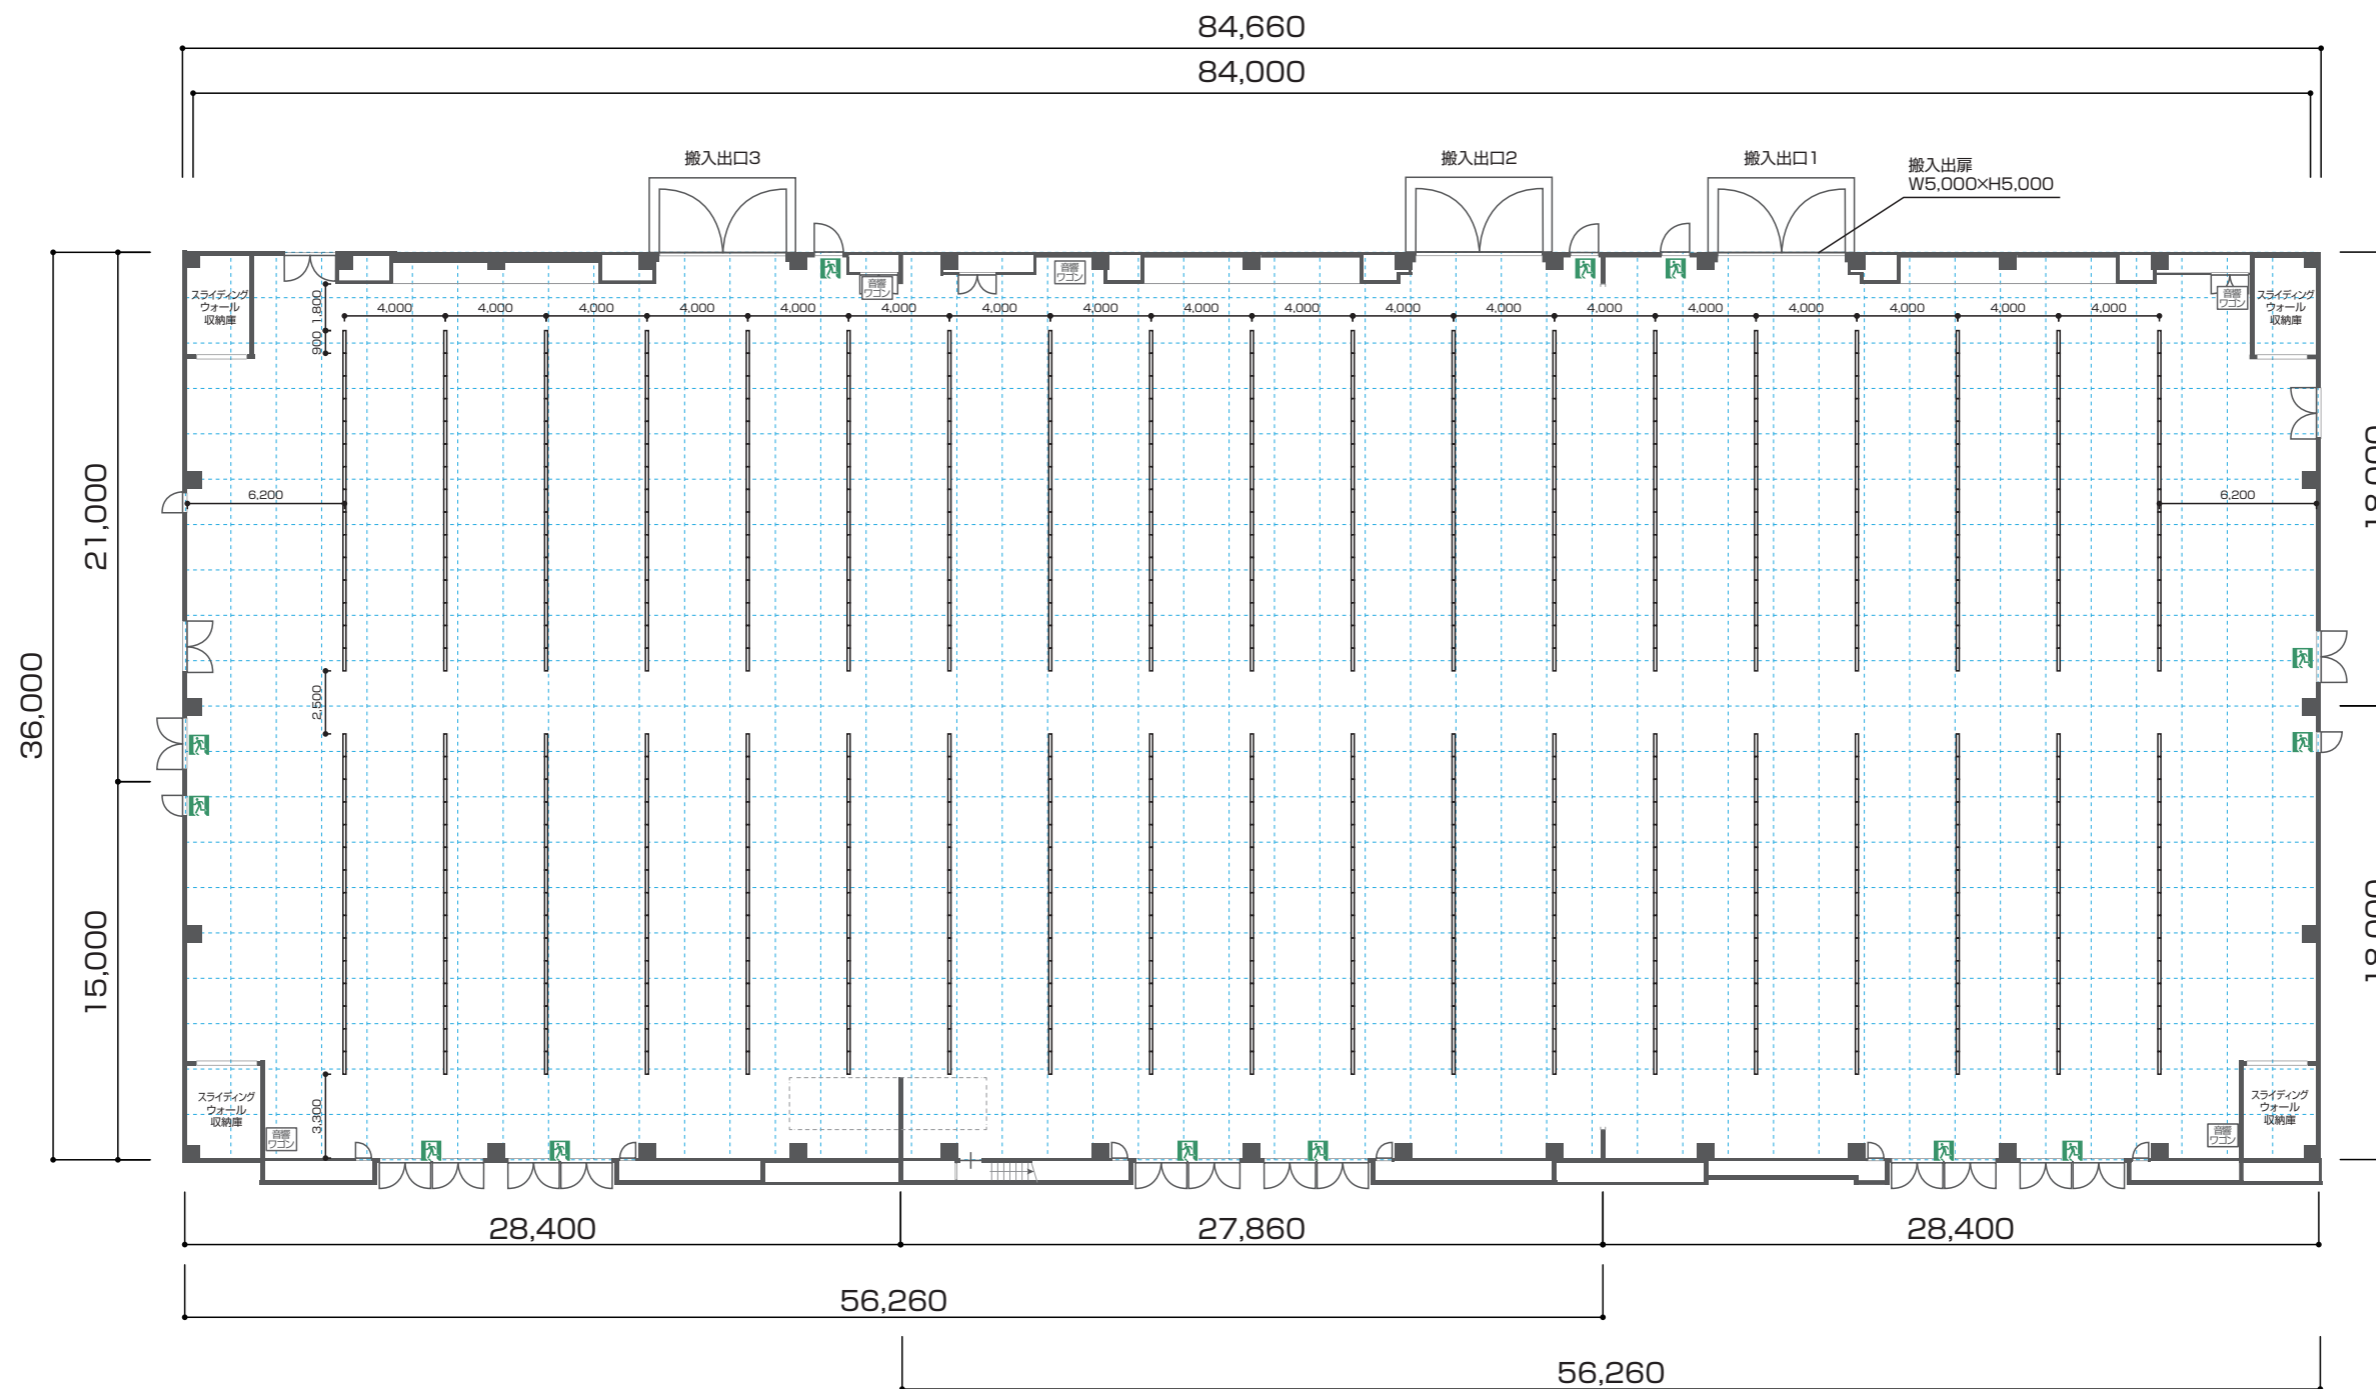

### 展示室（一体）

面積：3,000m<sup>2</sup>  
 標準レイアウト：無柱空間（平場）  
 参考レイアウト：ポスターレイアウト W900：1,140面（参考演題数）

※展示室備品在庫数を超えるご利用は備品をお持ち込み頂いてのご利用となります。ご了承ください。

天井高：約9,000mm  
 床：カーペット 5t/m<sup>2</sup> ※一部ピット開口部を除く  
 入口：2連両引きドア（6箇所） H2,460mm×W2,000mm+W2,000mm  
 両開きドア（2箇所） H2,460mm×W2,000mm  
 片開きドア（2箇所） H2,460mm×W800mm


搬入出口：両開きドア（3箇所） H5,000mm×W5,000mm  
 片開きドア（3箇所） H2,460mm×W1,050mm  
 電源：床マンホールピットより給電可  
 単相三線式 200/100V 電灯コンセント負荷仮設電源  
 三相四線式 200/100V 電灯動力仮設電源  
 （単相三線式、三相三線式に切替で使用可）  
 ※トータル負荷容量：展示室（一体） 150KVA  
 通信：情報用アウトレット（CAT6対応） 6個

主要設備：275インチスクリーン（16：9）×5  
 プロジェクター6,500ルーメン×2、7,000ルーメン×3  
 AV操作ワゴン（移動式簡易卓）×5  
 ※HDMI、D-SUB、コンボジット入力対応  
 Blu-ray、DVD再生対応  
 （展示室在庫数）

# 展示棟

## 展示室（一体）

展示レイアウト  
3,000mm×3,000mm  
140小間（参考レイアウト）

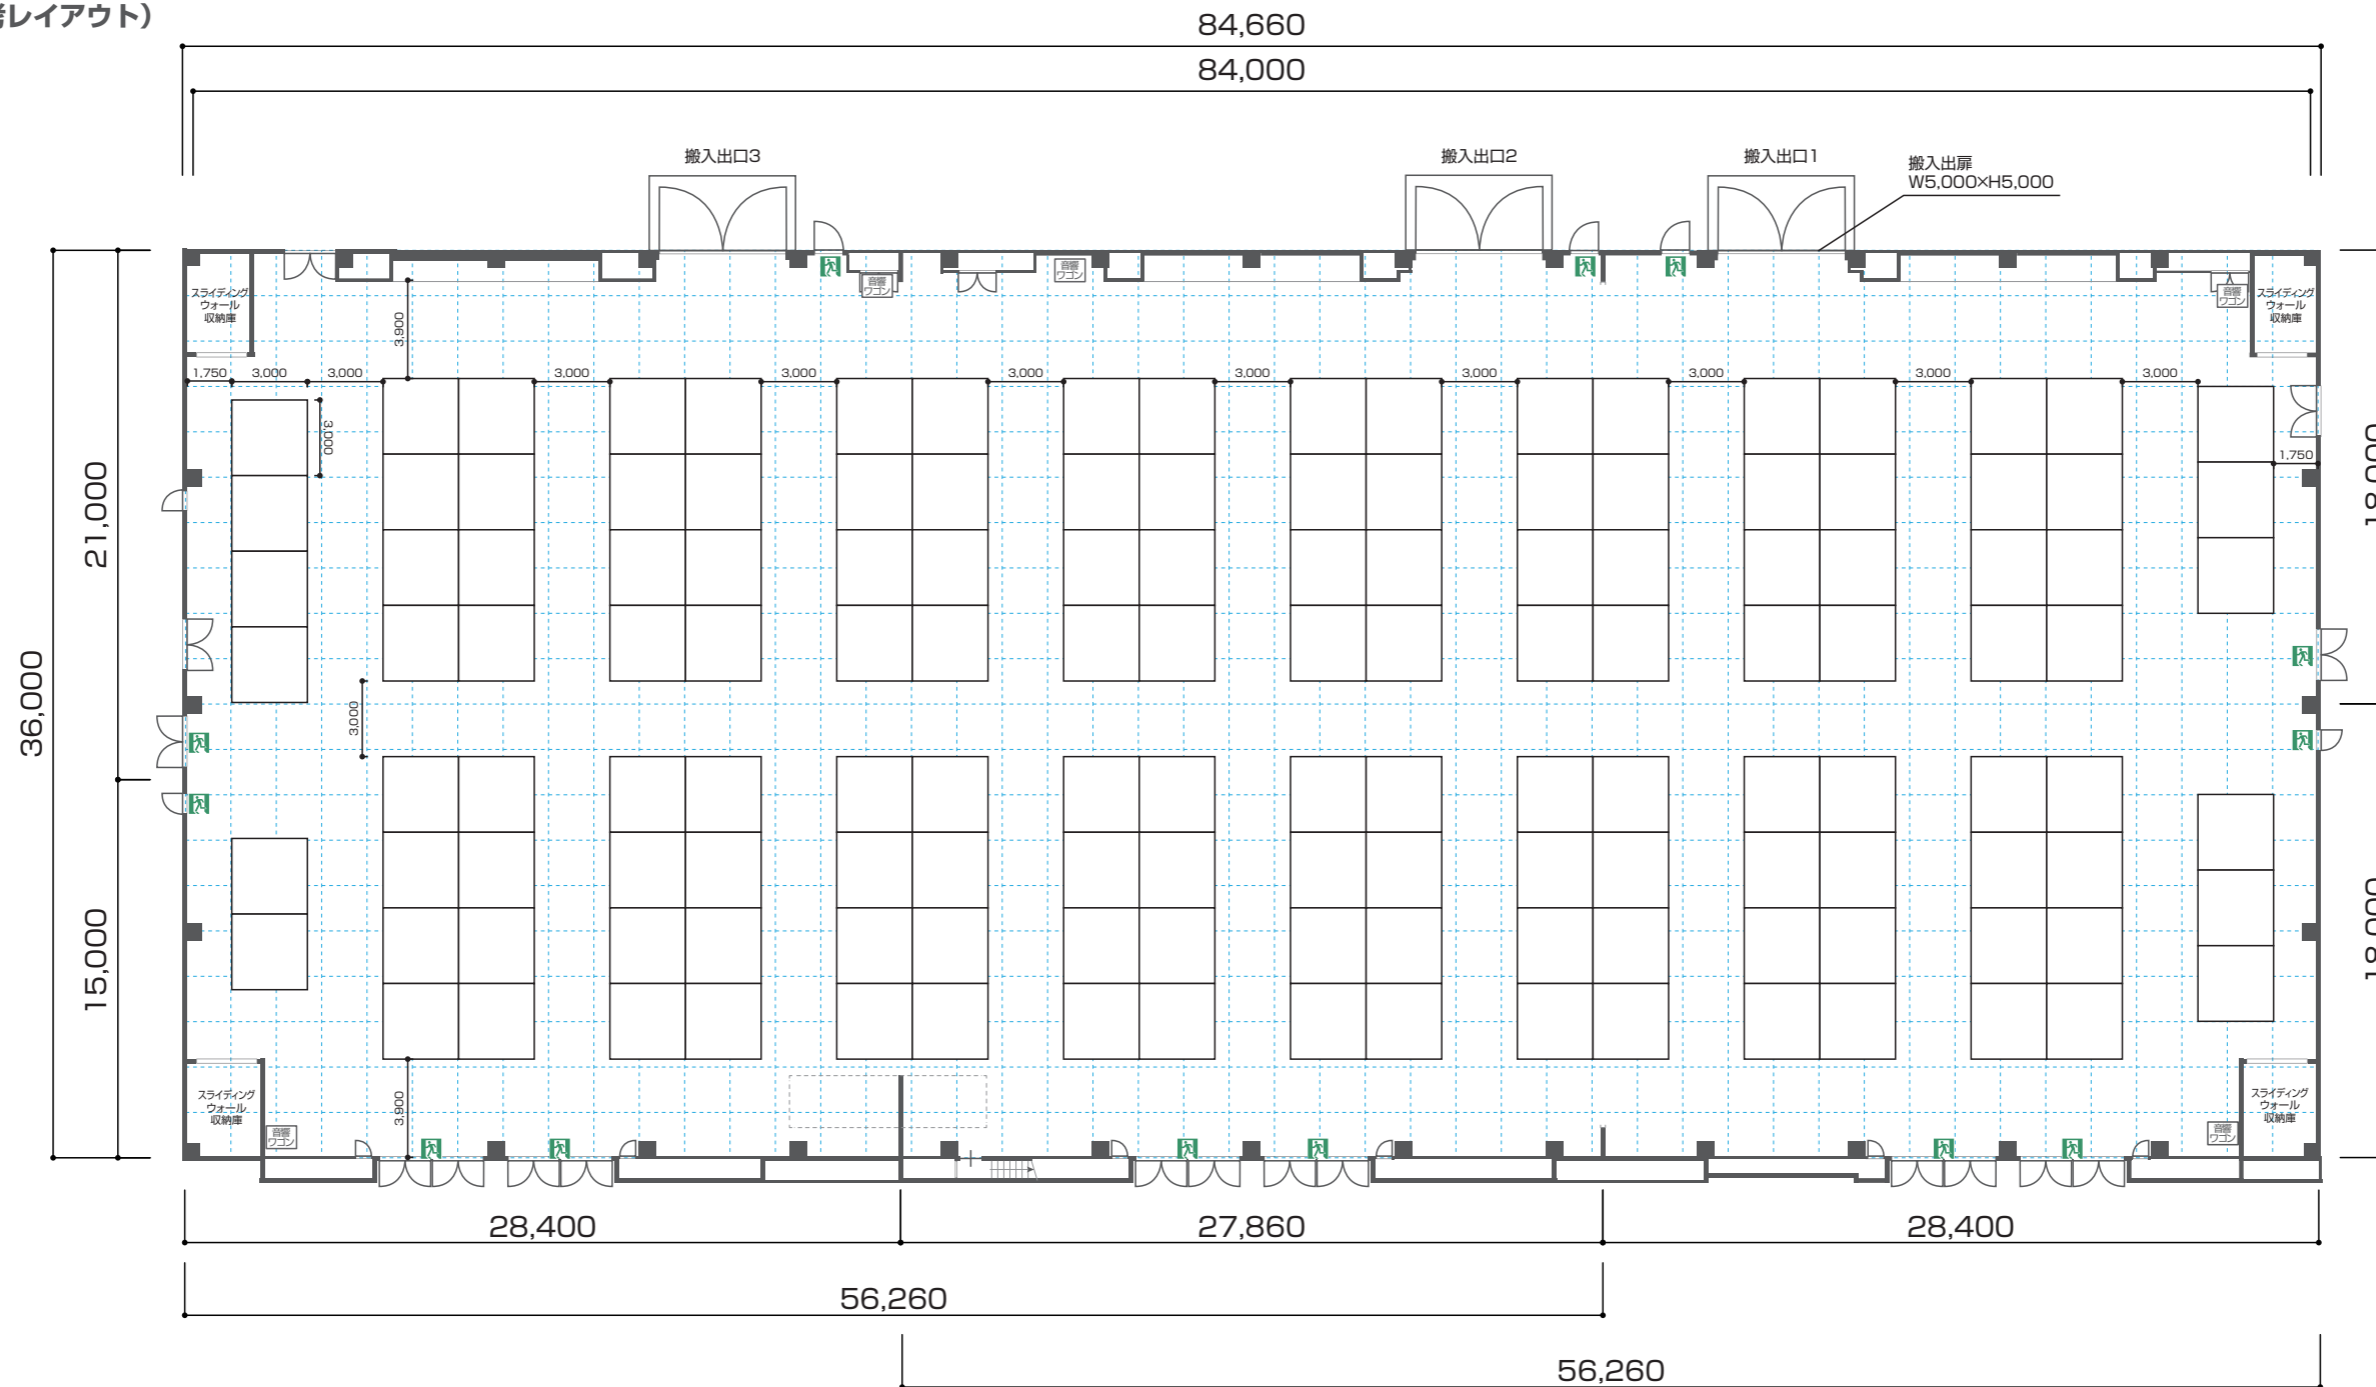

### 展示室（一体）

面積：3,000m<sup>2</sup>  
標準レイアウト：無柱空間（平場）  
参考レイアウト：展示レイアウト  
3,000mm×3,000mm：140小間（参考小間数）  
※展示室備品在庫数を超えるご利用は備品をお持ち込み頂いてのご利用となります。ご了承ください。  
天井高：約9,000mm  
床：カーペット 5t/m<sup>2</sup> ※一部 ビット開口部を除く  
入口：2連両引きドア（6箇所） H2,460mm×W2,000mm+W2,000mm  
両開きドア（2箇所） H2,460mm×W2,000mm  
片開きドア（2箇所） H2,460mm×W800mm

搬入出口：両開きドア（3箇所） H5,000mm×W5,000mm  
片開きドア（3箇所） H2,460mm×W1,050mm  
電源：床マンホールピットより給電可  
単相三線式 200/100V 電灯コンセント負荷仮設電源  
三相四線式 200/100V 電灯動力仮設電源  
（単相三線式、三相三線式に切替で使用可）  
※トータル負荷容量：展示室（一体） 150KVA  
通信：情報用アウトレット（CAT6対応） 6個

主要設備：275インチスクリーン（16：9）×5  
プロジェクター6,500ルーメン×2、7,000ルーメン×3  
AV操作ワゴン（移動式簡易卓）×5  
※HDMI、D-SUB、コンボジット入力対応  
Blu-ray、DVD再生対応  
（展示室在庫数）


# 展示棟

## 展示室（一体）

展示レイアウト

1,800mm×900mm

465 小間（参考レイアウト）

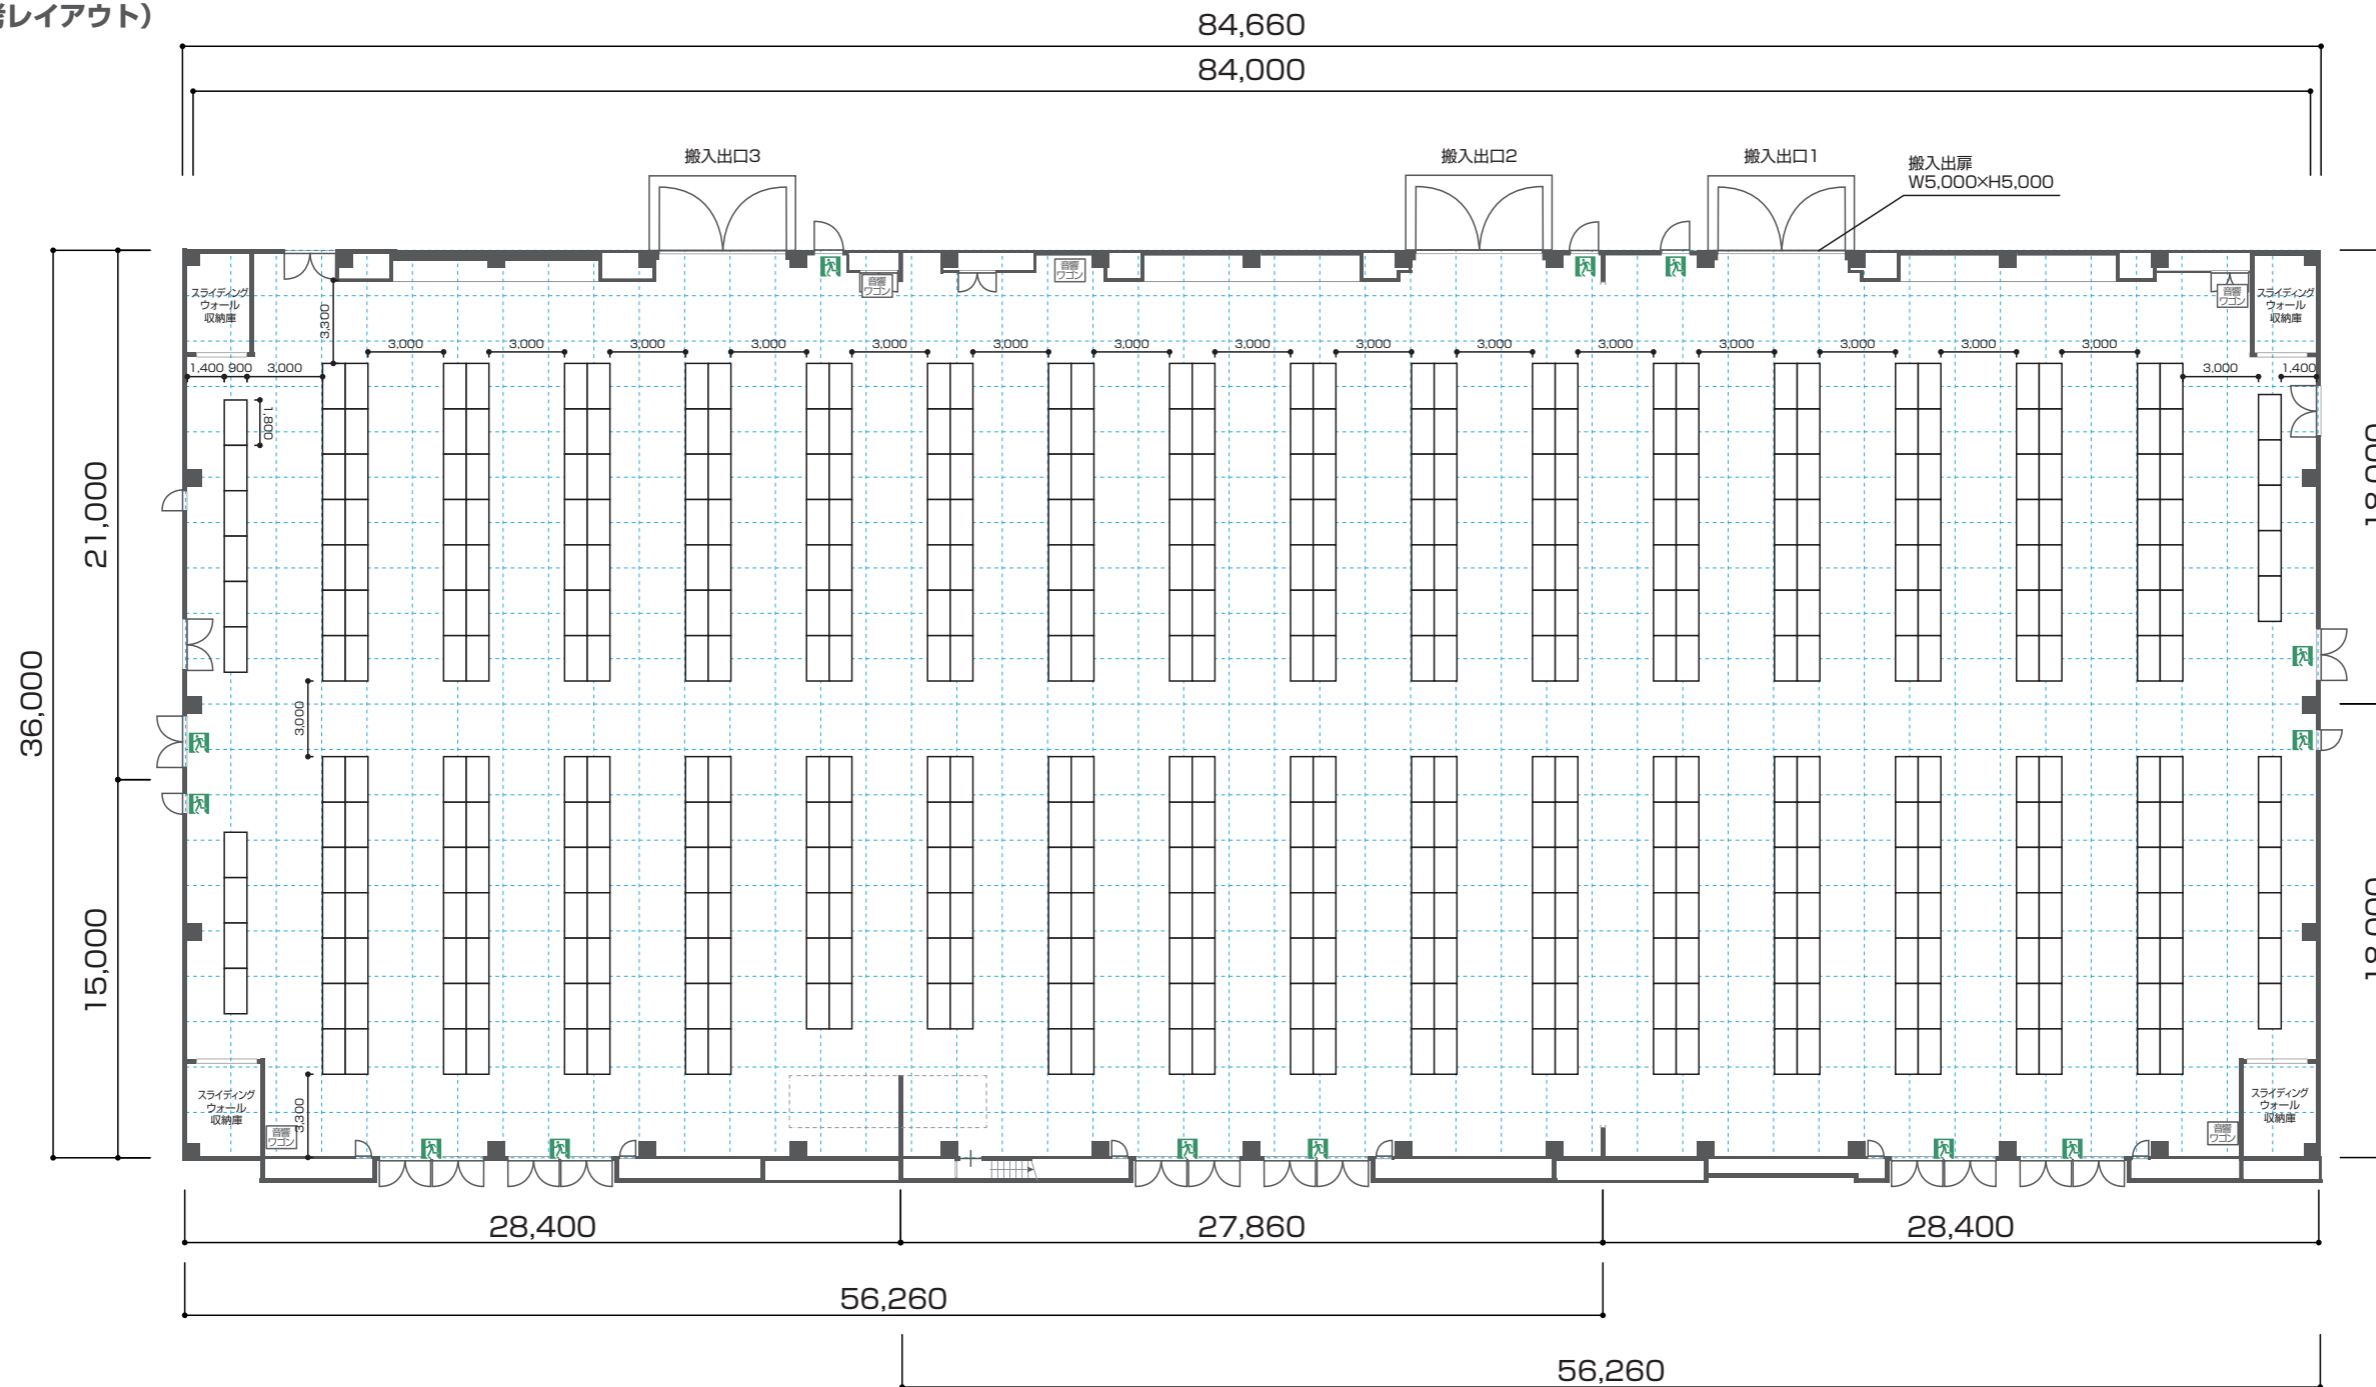

### 展示室（一体）

面積：3,000m<sup>2</sup>  
 標準レイアウト：無柱空間（平場）  
 参考レイアウト：展示レイアウト  
 1,800mm×900mm：465小間（参考小間数）  
 ※展示室備品在庫数を超えるご利用は備品をお持ち込み頂いてのご利用となります。ご了承ください。  
 天井高：約9,000mm  
 床：カーペット 5t/m<sup>2</sup> ※一部ピット開口部を除く  
 入口：2連両引きドア（6箇所） H2,460mm×W2,000mm+W2,000mm  
 両開きドア（2箇所） H2,460mm×W2,000mm  
 片開きドア（2箇所） H2,460mm×W800mm

搬入出口：両開きドア（3箇所） H5,000mm×W5,000mm  
 片開きドア（3箇所） H2,460mm×W1,050mm  
 電源：床マンホールピットより給電可  
 単相三線式 200/100V 電灯コンセント負荷仮設電源  
 三相四線式 200/100V 電灯動力仮設電源  
 （単相三線式、三相三線式に切替で使用可）  
 ※トータル負荷容量：展示室（一体） 150KVA  
 通信：情報用アウトレット（CAT6対応）6個


主要設備：275インチスクリーン（16：9）×5  
 プロジェクター6,500ルーメン×2、7,000ルーメン×3  
 AV操作ワゴン（移動式簡易卓）×5  
 ※HDMI、D-SUB、コンボジット入力対応  
 Blu-ray、DVD再生対応  
 （展示室在庫数）



# 展示棟

## 展示室 1・2・3

5分割 (スライディングウォール)

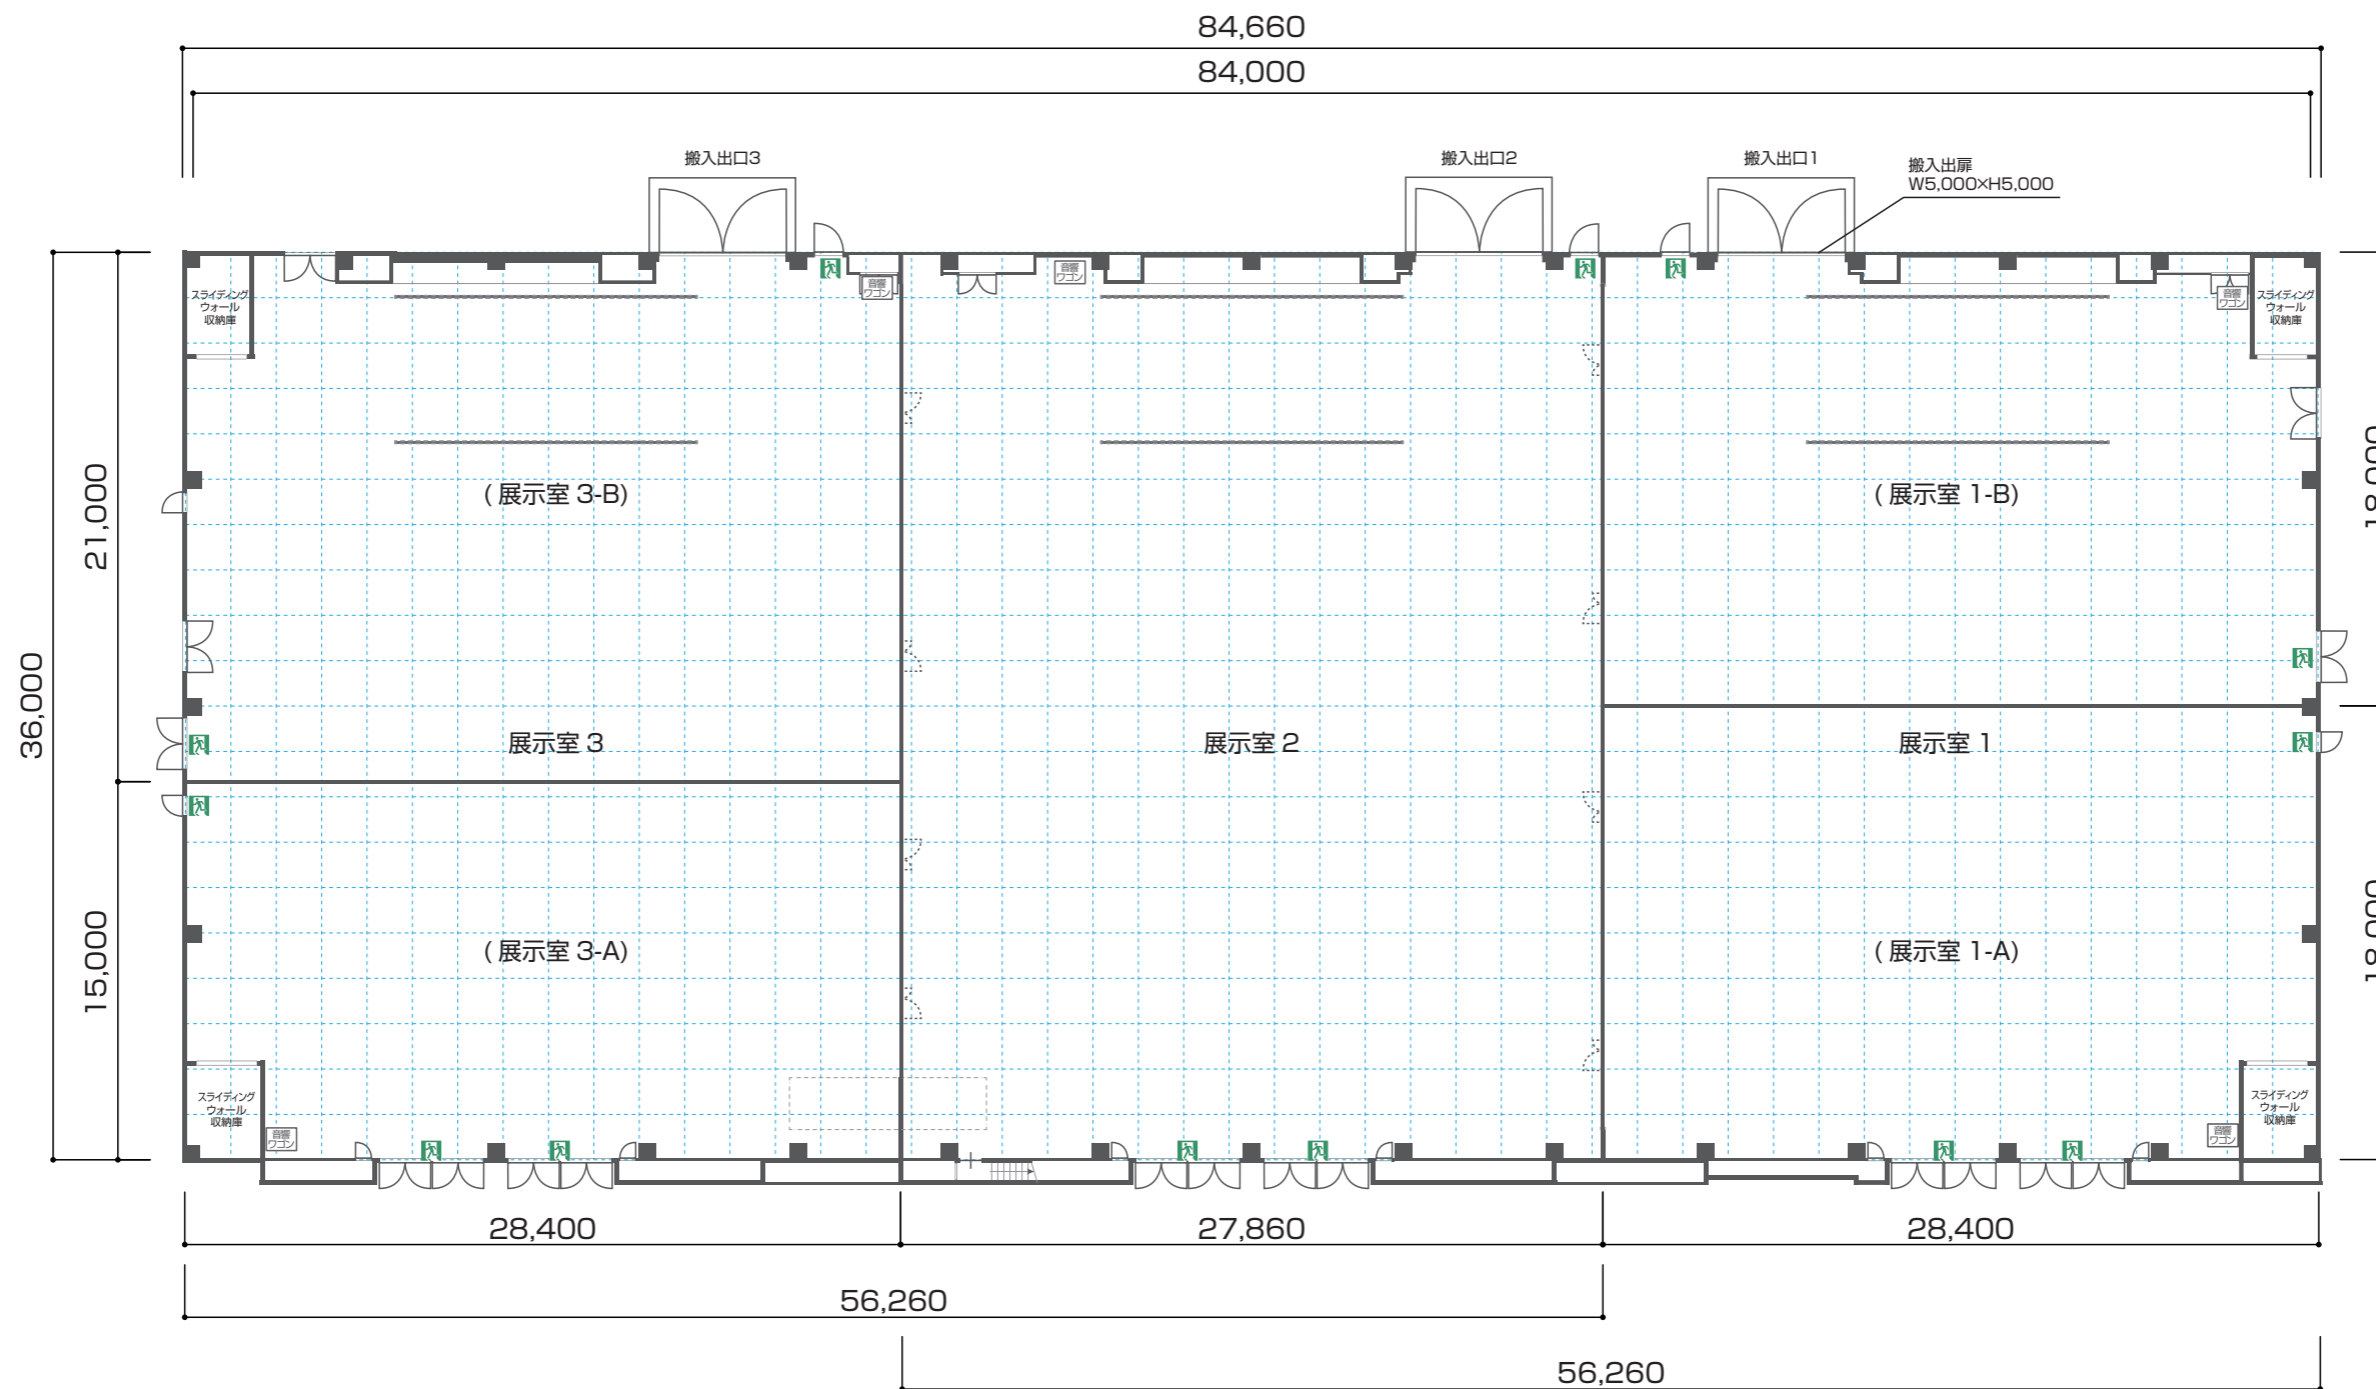

### 展示室 1・2・3

面積：3,000m<sup>2</sup>  
標準レイアウト：無柱空間 (平場)

※展示室備品在庫数を超えるご利用は備品をお持ち込み頂いてのご利用となります。ご了承ください。

天井高：約9,000mm  
床：カーペット 5t/m<sup>2</sup> ※一部 ビット開口部を除く  
入口：2連両引きドア (6箇所) H2,460mm×W2,000mm+W2,000mm  
両開きドア (2箇所) H2,460mm×W2,000mm  
片開きドア (2箇所) H2,460mm×W800mm


搬入出口：両開きドア (3箇所) H5,000mm×W5,000mm  
片開きドア (3箇所) H2,460mm×W1,050mm  
電源：床マンホールピットより給電可  
単相三線式 200/100V 電灯コンセント 仮設電源  
三相四線式 200/100V 電灯動力仮設電源  
(単相三線式、三相三線式に切替で使用可)  
※トータル負荷容量：展示室 (1・2・3) 150KVA  
通信：情報用アウトレット (CAT6対応) 6個

主要設備：275インチスクリーン (16:9) ×5  
プロジェクター6,500ルーメン×2、7,000ルーメン×3  
AV操作ワゴン (移動式簡易卓) ×5  
※HDMI、D-SUB、コンボジット入力対応  
Blu-ray、DVD再生対応  
(展示室在庫数)

# 展示棟

## 展示室 1・2・3

5分割 (スライディングウォール)

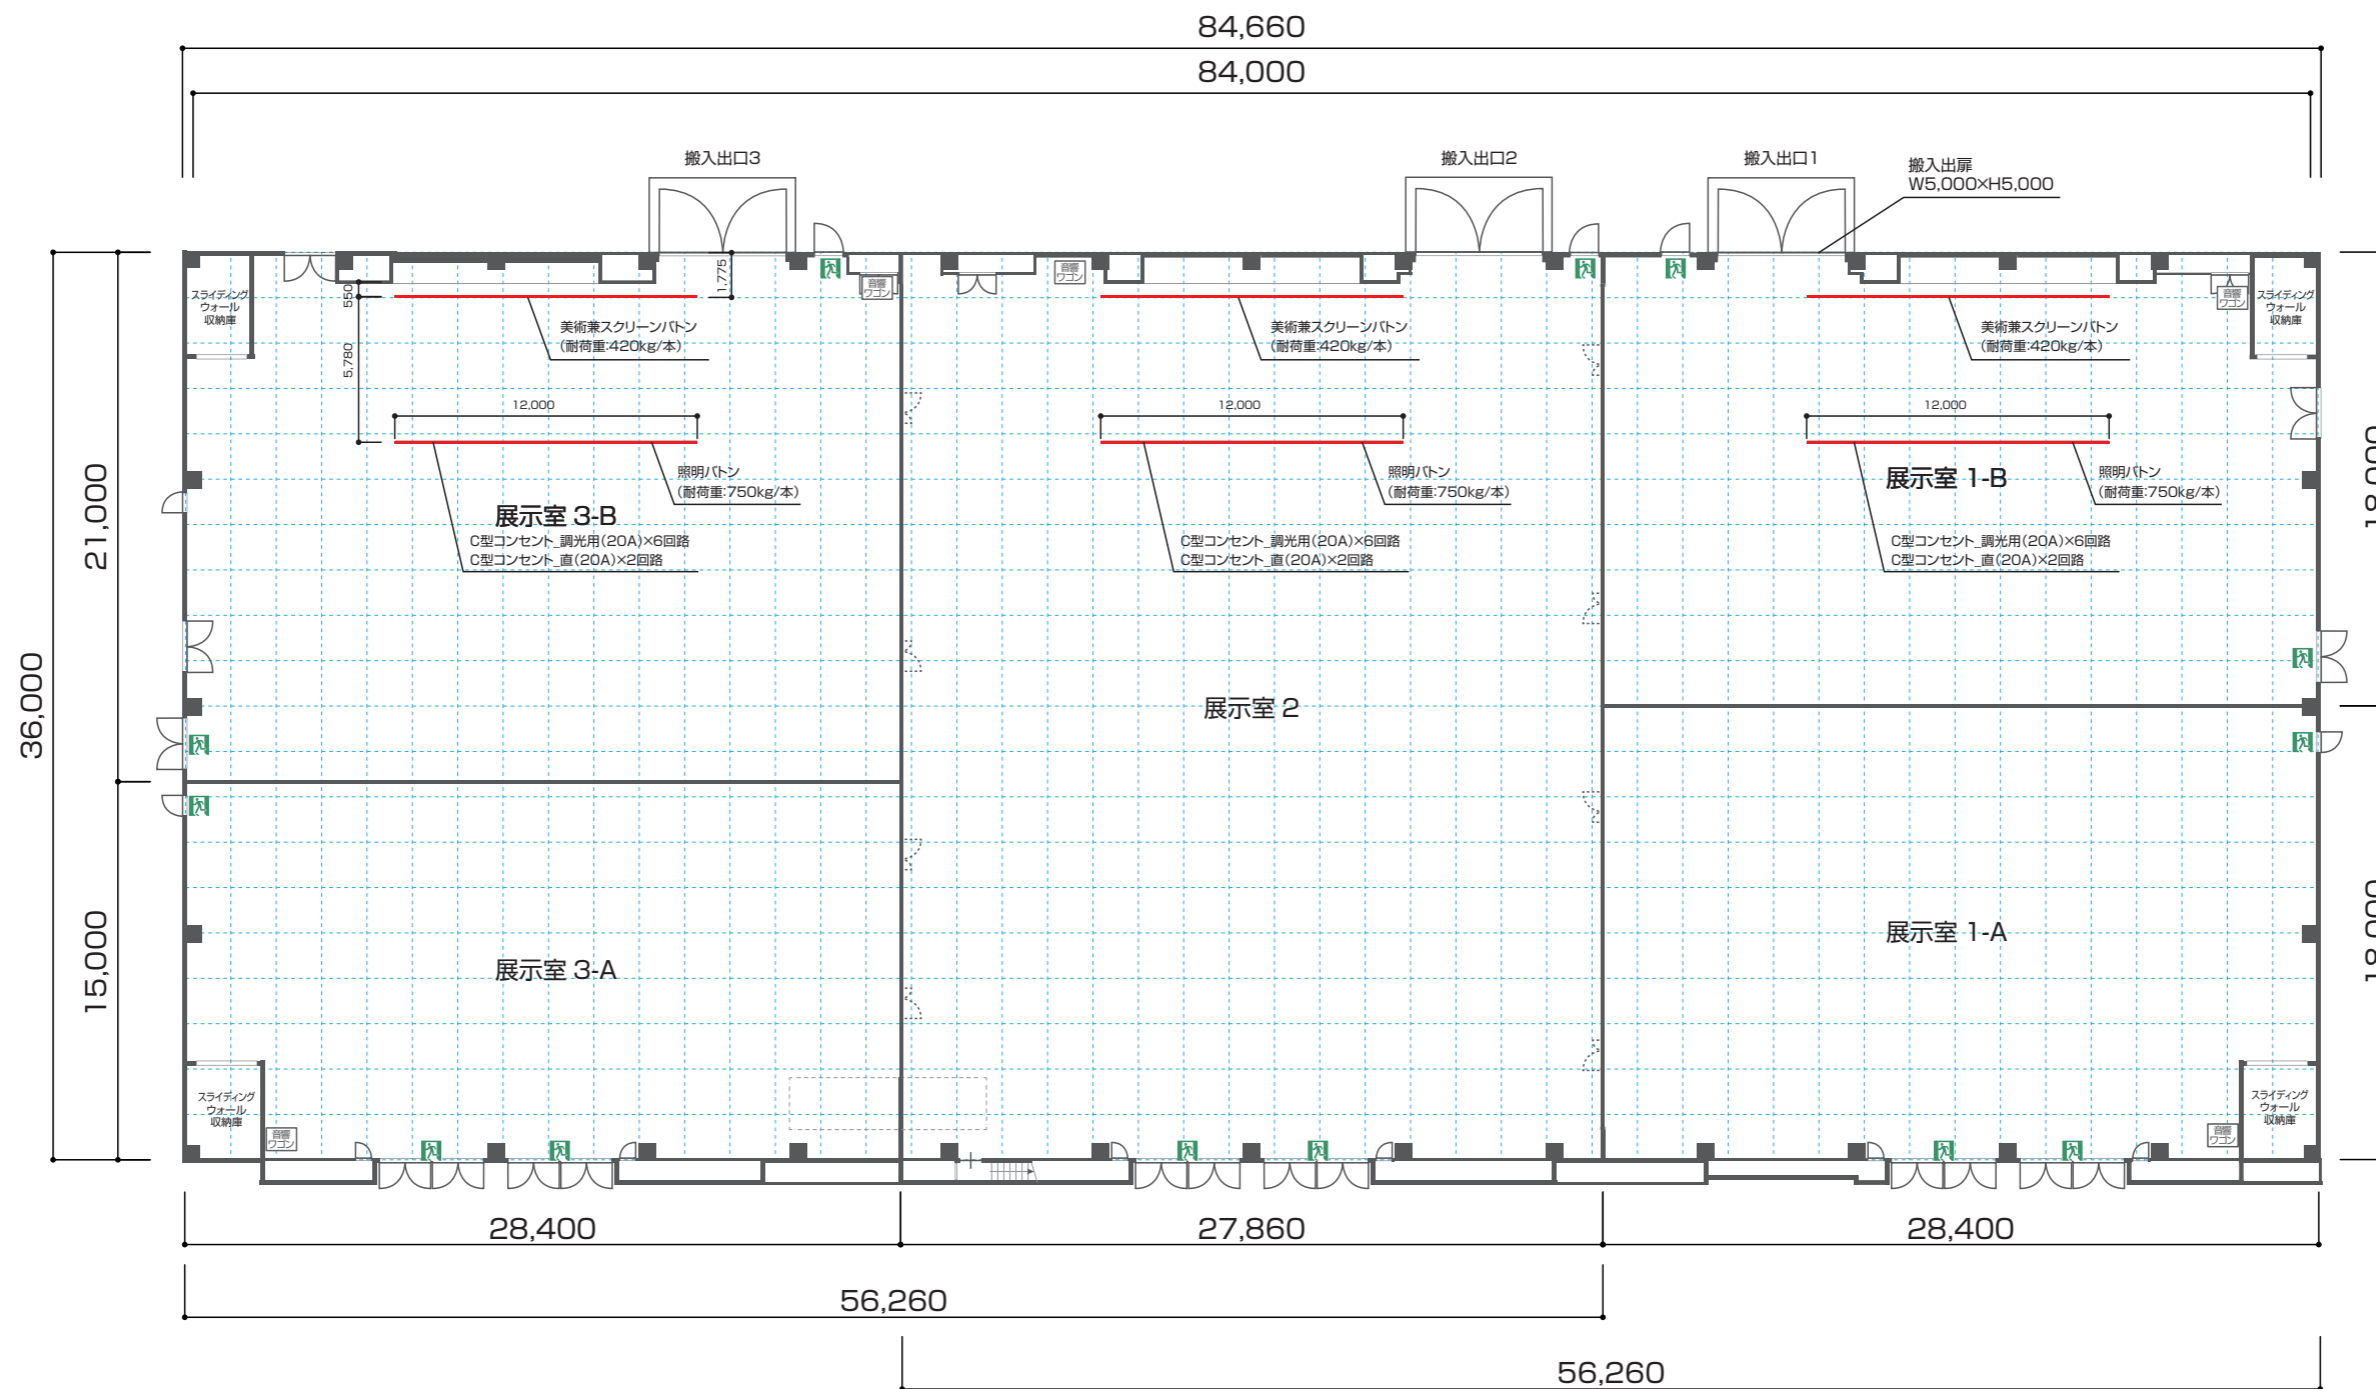

### 展示室 1・2・3

面積：3,000m<sup>2</sup>  
標準レイアウト：無柱空間 (平場)

※展示室備品在庫数を超えるご利用は備品をお持ち込み頂いてのご利用となります。ご了承ください。

天井高：約9,000mm  
床：カーペット 5t/m<sup>2</sup> ※一部 ビット開口部を除く  
入口：2連両引きドア (6箇所) H2,460mm×W2,000mm+W2,000mm  
両開きドア (2箇所) H2,460mm×W2,000mm  
片開きドア (2箇所) H2,460mm×W800mm


搬入出口：両開きドア (3箇所) H5,000mm×W5,000mm  
片開きドア (3箇所) H2,460mm×W1,050mm  
電源：床マンホールピットより給電可  
単相三線式 200/100V 電灯コンセント/仮設電源  
三相四線式 200/100V 電灯動力仮設電源  
(単相三線式、三相三線式に切替で使用可)  
※トータル負荷容量：展示室 (1・2・3) 150KVA  
通信：情報用アウトレット (CAT6対応) 6個

主要設備：275インチスクリーン (16:9) ×5  
プロジェクター6,500ルーメン×2、7,000ルーメン×3  
AV操作ワゴン (移動式簡易卓) ×5  
※HDMI、D-SUB、コンボジット入力対応  
Blu-ray、DVD再生対応  
(展示室在庫数)

# 展示棟

## 展示室 1・2・3

スクール5分割 (参考レイアウト)

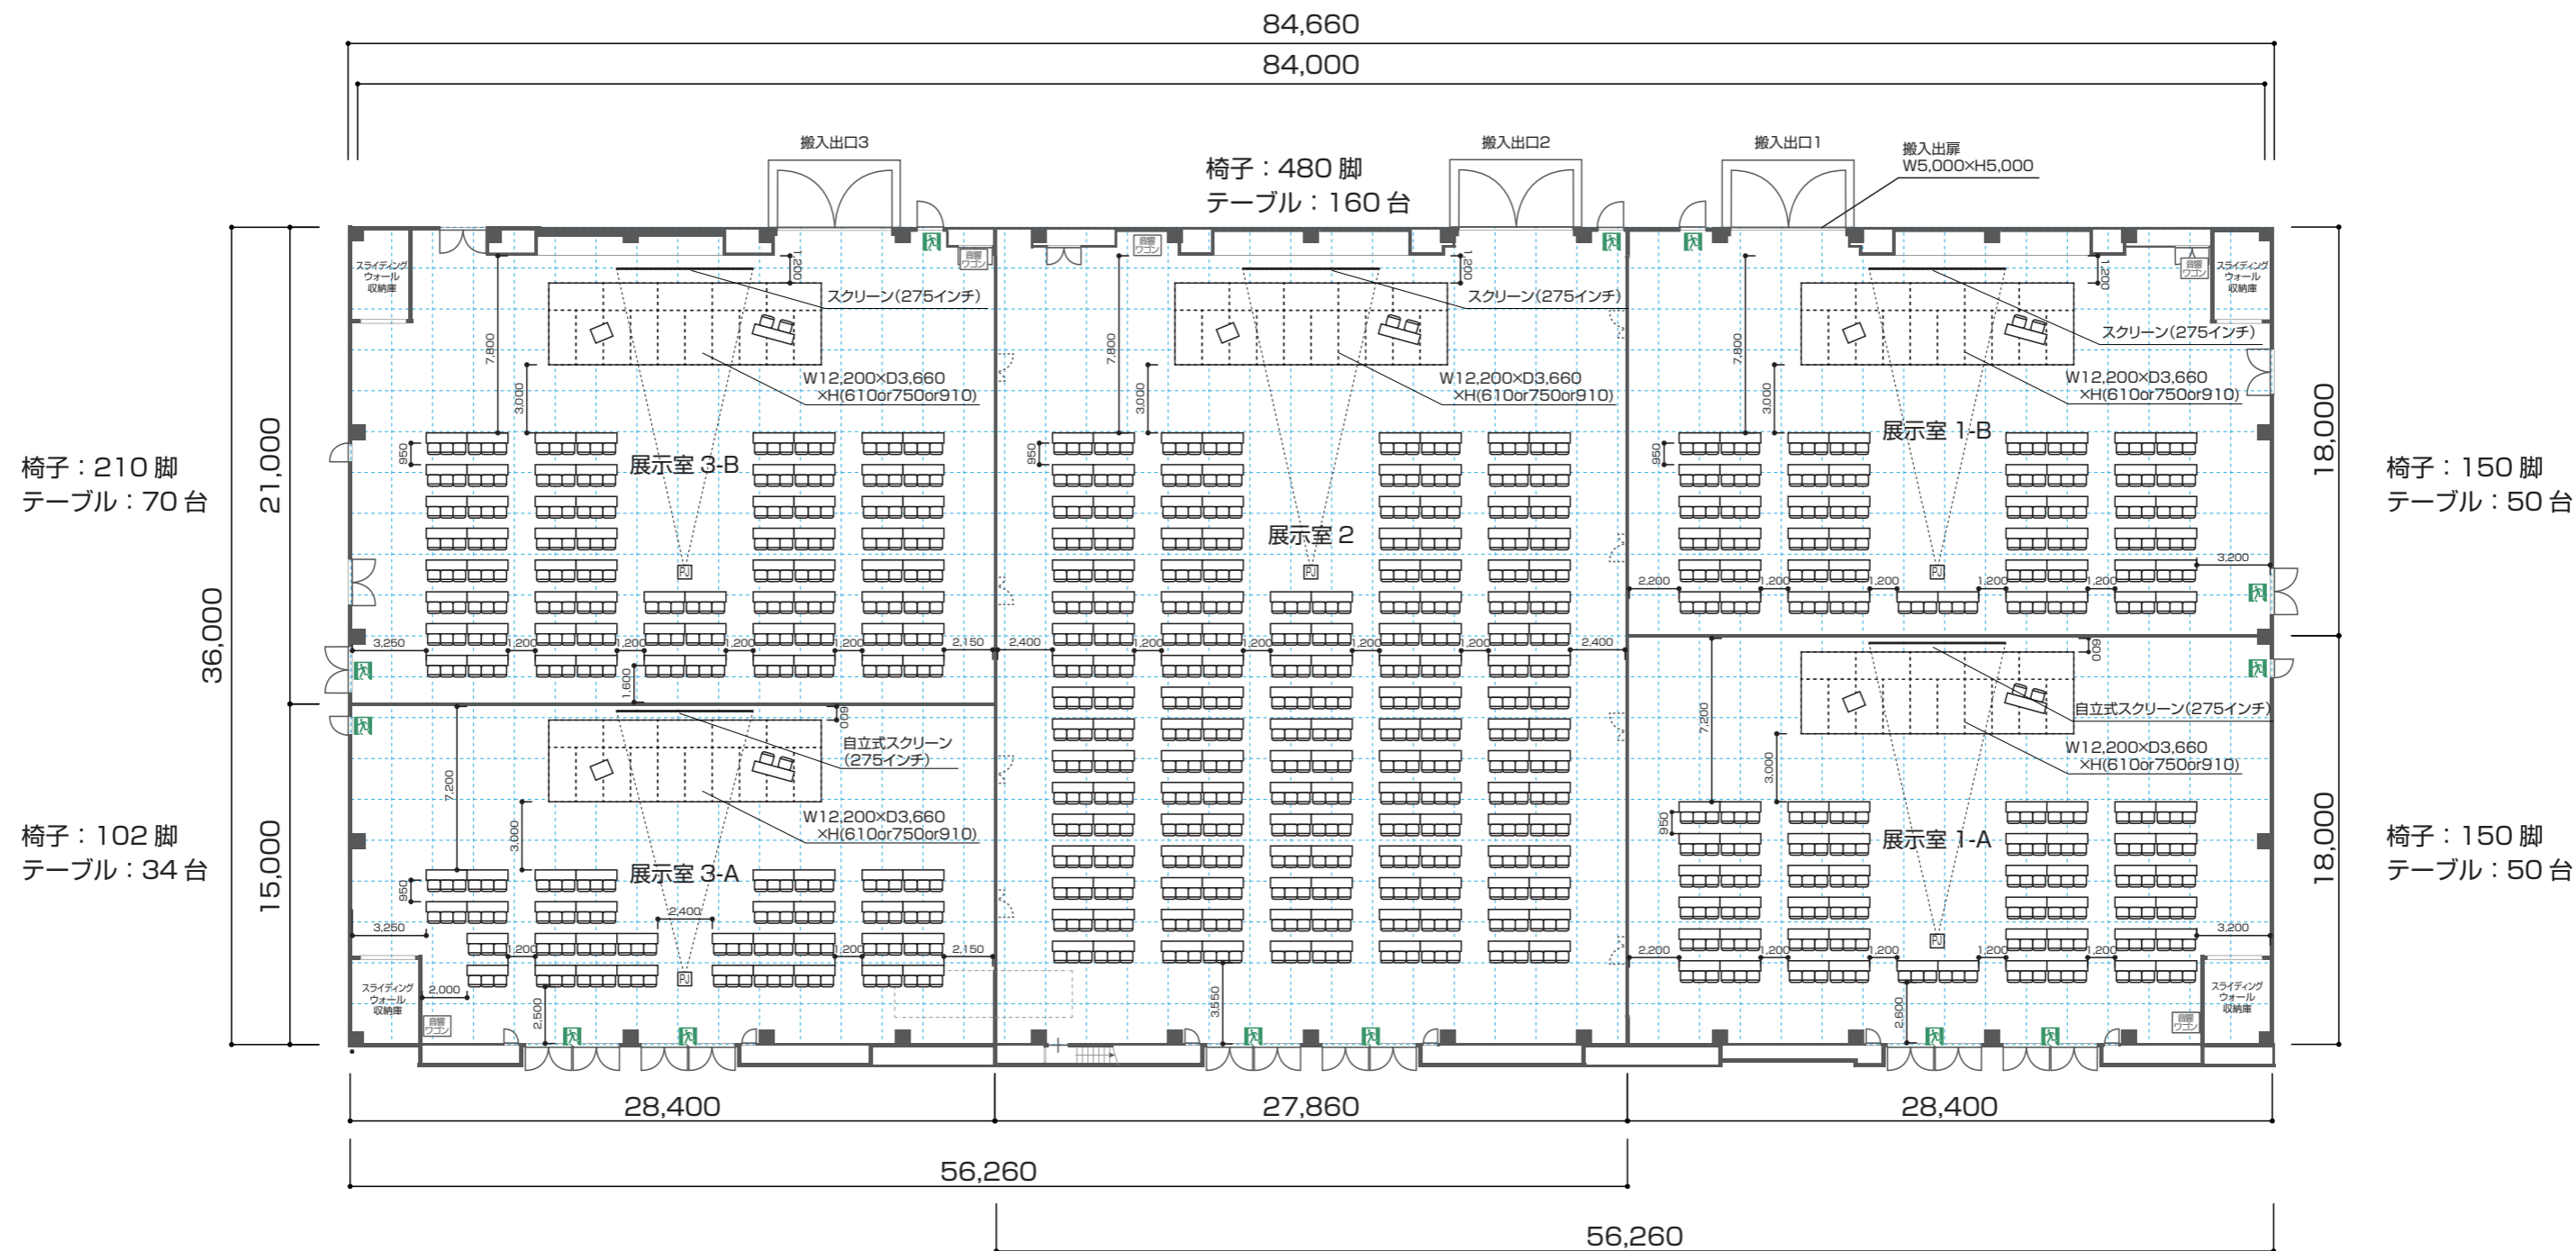

### 展示室1・2・3

面積: 3,000m<sup>2</sup>  
 標準レイアウト: 無柱空間 (平場)  
 参考レイアウト: スクール形式 展示室1-A: 150席・展示室1-B: 150席  
 展示室2: 480席  
 展示室3-A: 102席・展示室3-B: 210席 (参考席数)  
 ※展示室備品在庫数を超えるご利用は備品をお持ち込み頂いてのご利用となります。ご了承ください。  
 天井高: 約9,000mm  
 床: カーペット 5t/m<sup>2</sup> ※一部 ビット開口部を除く  
 入口: 2連両引きドア (6箇所) H2,460mm×W2,000mm+W2,000mm  
 両開きドア (2箇所) H2,460mm×W2,000mm  
 片開きドア (2箇所) H2,460mm×W800mm


搬入出口: 両開きドア (3箇所) H5,000mm×W5,000mm  
 片開きドア (3箇所) H2,460mm×W1,050mm  
 電源: 床マンホールビットより給電可  
 単相三線式 200/100V 電灯コンセント負荷仮設電源  
 三相四線式 200/100V 電灯動力仮設電源  
 (単相三線式、三相三線式に切替で使用可)  
 ※トータル負荷容量: 展示室 (1・2・3) 150KVA  
 通信: 情報用アウトレット (CAT6対応) 6個

主要設備: 275インチスクリーン (16:9) ×5  
 プロジェクター6,500ルーメン×2、7,000ルーメン×3  
 AV操作ワゴン (移動式簡易卓) ×5  
 ※HDMI、D-SUB、コンポジット入力対応  
 Blu-ray、DVD再生対応  
 (展示室在庫数)

# 展示棟

## 展示室 1・2・3

シアター 5 分割 (参考レイアウト)

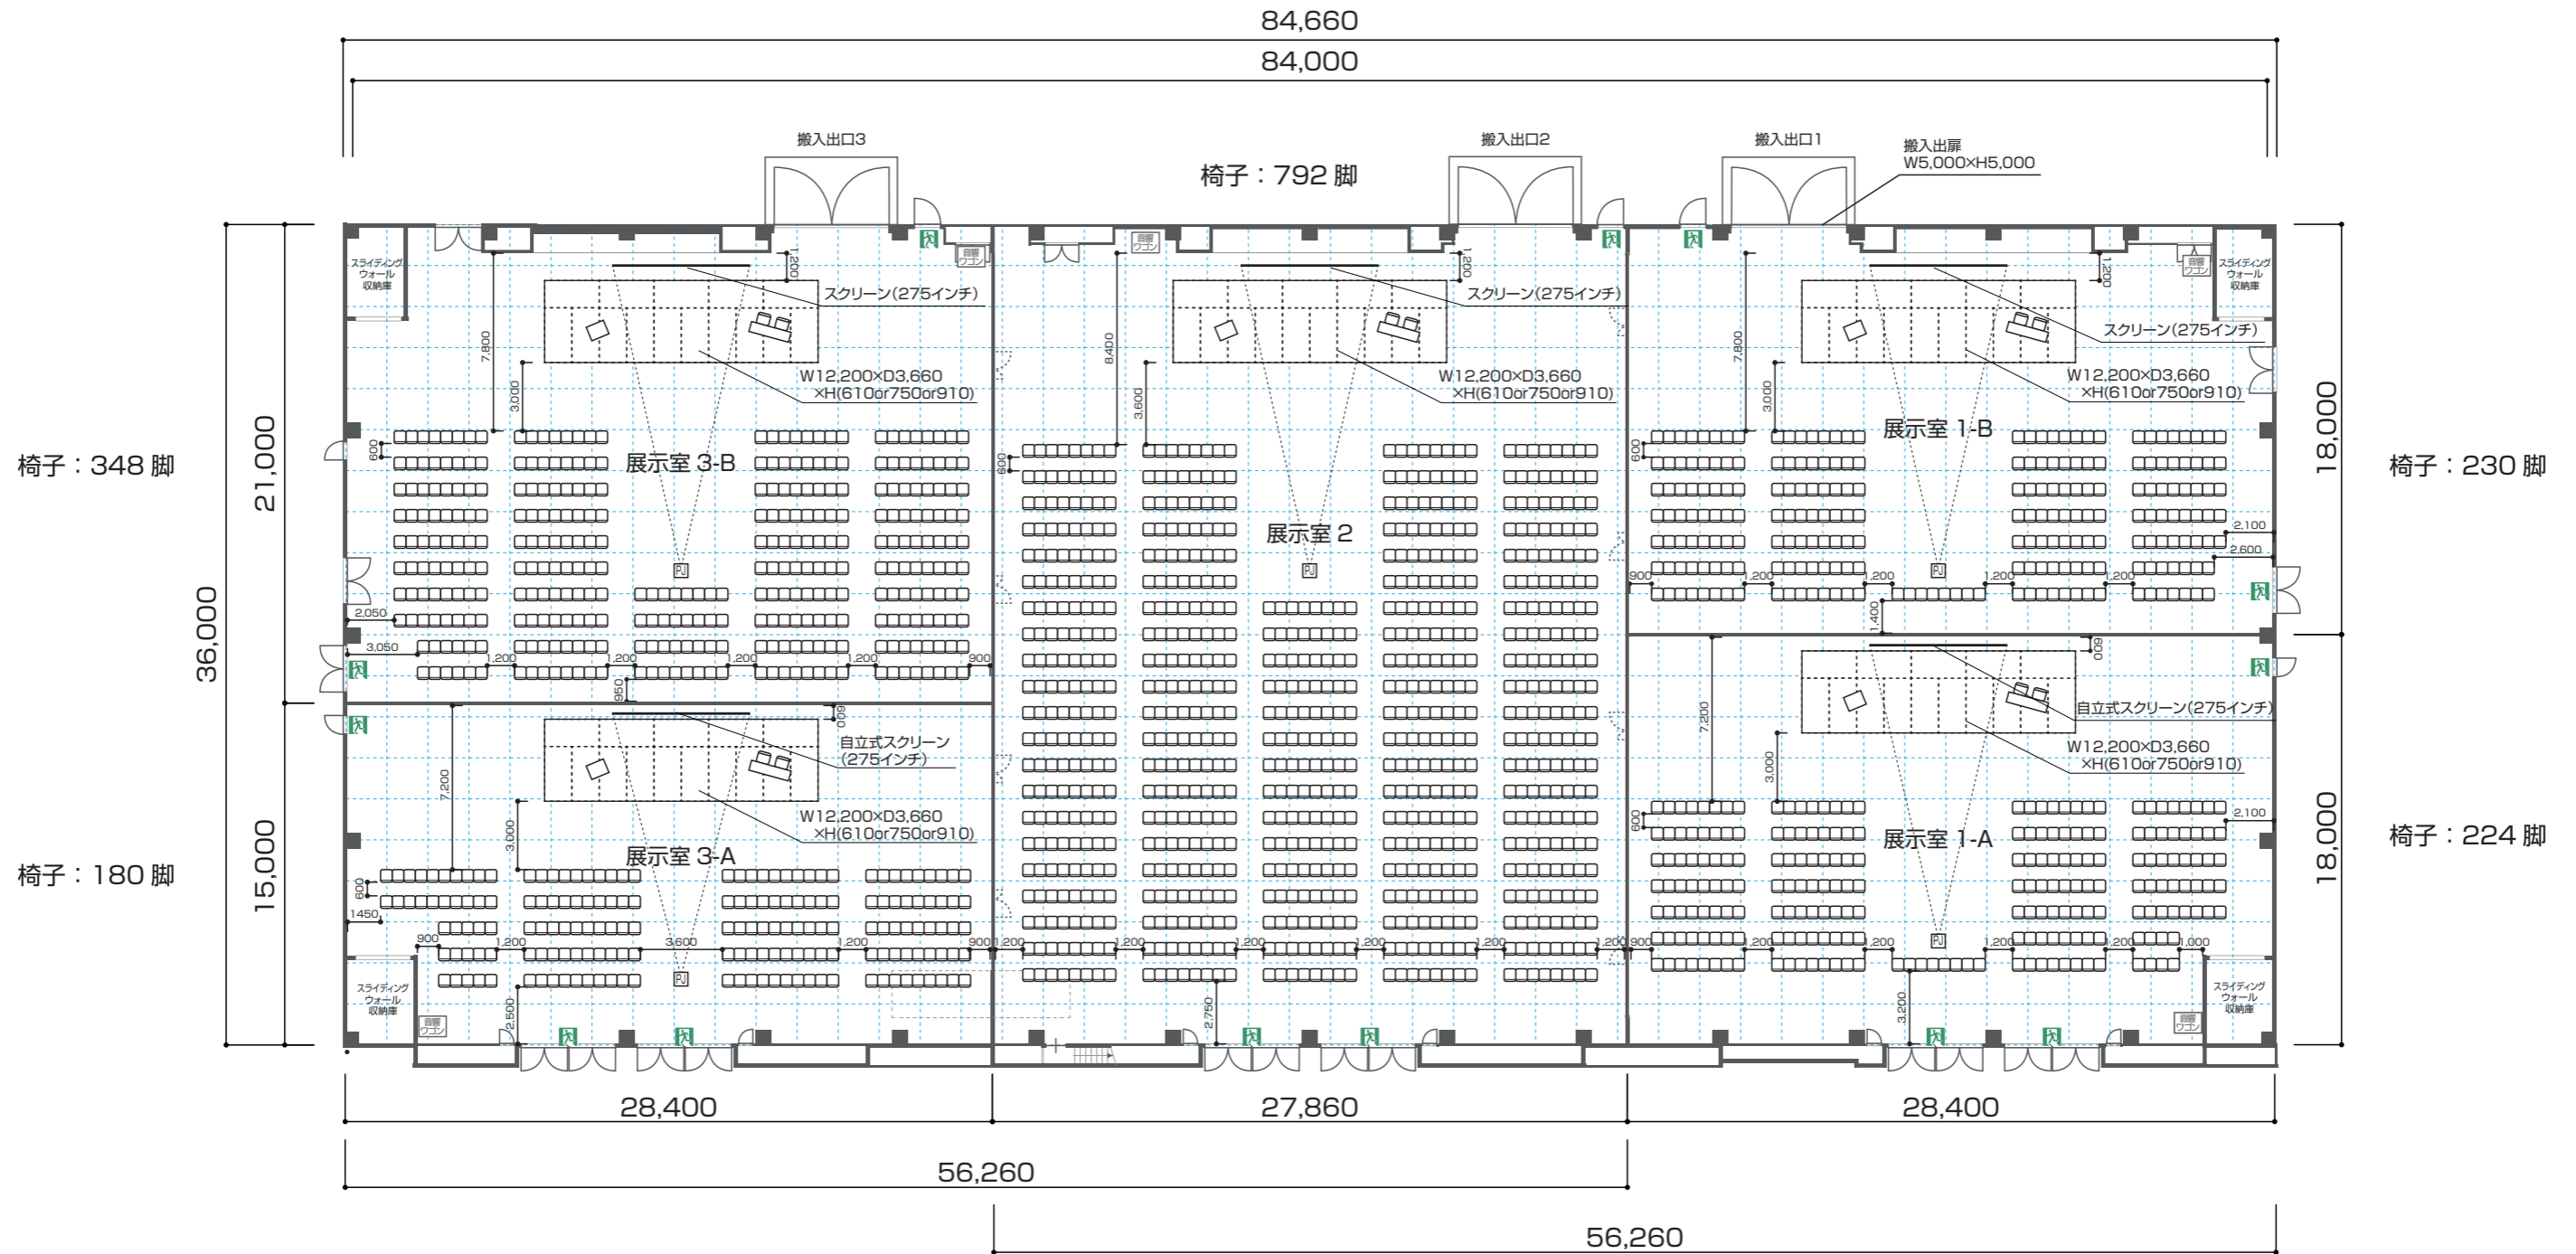

### 展示室 1・2・3

面積：3,000m<sup>2</sup>  
 標準レイアウト：無柱空間 (平場)  
 参考レイアウト：シアター形式 展示室1-A：224席・展示室1-B：230席  
 展示室2：792席  
 展示室3-A：180席・展示室3-B：348席 (参考席数)  
 ※展示室備品在庫数を超えるご利用は備品をお持ち込み頂いてのご利用となります。ご了承ください。  
 天井高：約9,000mm  
 床：カーペット 5t/m<sup>2</sup> ※一部 ビット開口部を除く  
 入口：2連両引きドア (6箇所) H2,460mm×W2,000mm+W2,000mm  
 両開きドア (2箇所) H2,460mm×W2,000mm  
 片開きドア (2箇所) H2,460mm×W800mm

搬入出口：両開きドア (3箇所) H5,000mm×W5,000mm  
 片開きドア (3箇所) H2,460mm×W1,050mm  
 電源：床マンホールビットより給電可  
 単相三線式 200/100V 電灯コンセント負荷仮設電源  
 三相四線式 200/100V 電灯動力仮設電源  
 (単相三線式、三相三線式に切替で使用可)  
 ※トータル負荷容量：展示室 (1・2・3) 150KVA  
 通信：情報用アウトレット (CAT6対応) 6個


主要設備：275インチスクリーン (16:9) ×5  
 プロジェクター6,500ルーメン×2、7,000ルーメン×3  
 AV操作ワゴン (移動式簡易卓) ×5  
 ※HDMI、D-SUB、コンボジット入力対応  
 Blu-ray、DVD再生対応  
 (展示室在庫数)



# 展示棟

## 展示室 1・2・3

スクール5分割 (参考レイアウト)

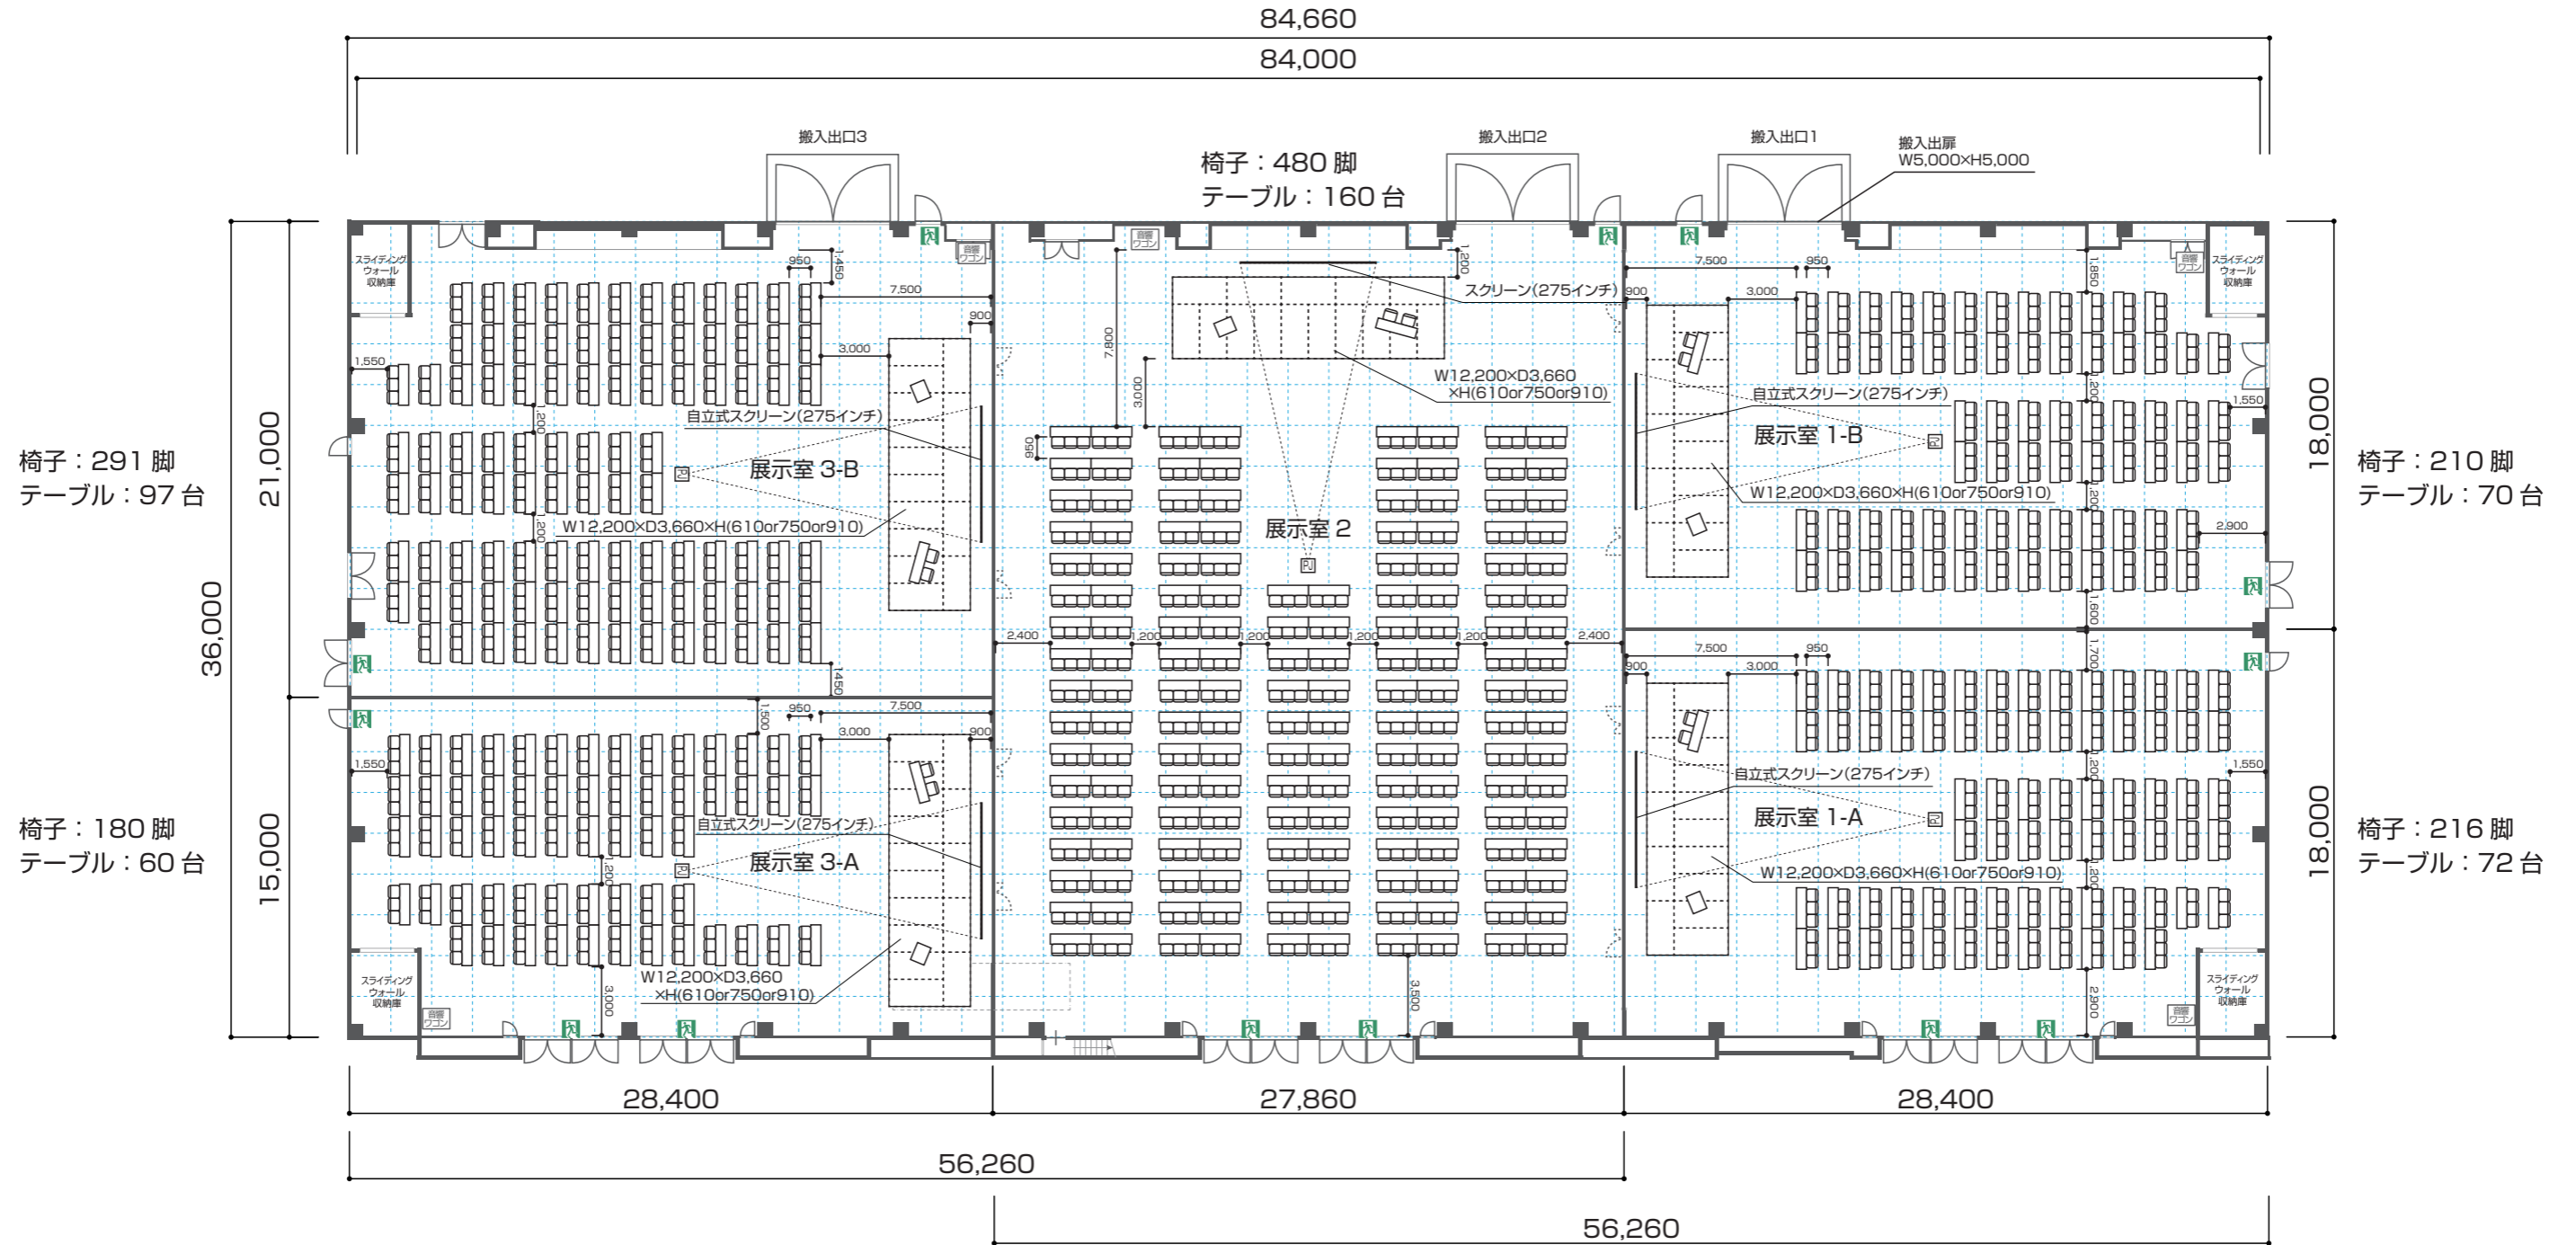

### 展示室1・2・3

面積：3,000m<sup>2</sup>  
 標準レイアウト：無柱空間 (平場)  
 参考レイアウト：スクール形式 展示室1-A：216席・展示室1-B：210席  
 展示室2：480席  
 展示室3-A：180席・展示室3-B：291席 (参考席数)  
 ※展示室備品在庫数を超えるご利用は備品をお持ち込み頂いてのご利用となります。ご了承ください。  
 天井高：約9,000mm  
 床：カーペット 5t/m<sup>2</sup> ※一部ピット開口部を除く  
 入口：2連両引きドア (6箇所) H2,460mm×W2,000mm+W2,000mm  
 両開きドア (2箇所) H2,460mm×W2,000mm  
 片開きドア (2箇所) H2,460mm×W800mm


搬入出口：両開きドア (3箇所) H5,000mm×W5,000mm  
 片開きドア (3箇所) H2,460mm×W1,050mm  
 電源：床マンホールピットより給電可  
 単相三線式 200/100V 電灯コンセント負荷仮設電源  
 三相四線式 200/100V 電灯動力仮設電源  
 (単相三線式、三相三線式に切替で使用可)  
 ※トータル負荷容量：展示室 (1・2・3) 150KVA  
 通信：情報用アウトレット (CAT6対応) 6個

主要設備：275インチスクリーン (16:9) ×5  
 プロジェクター6,500ルーメン×2、7,000ルーメン×3  
 AV操作ワゴン (移動式簡易卓) ×5  
 ※HDMI、D-SUB、コンボジット入力対応  
 Blu-ray、DVD再生対応  
 (展示室在庫数)

# 展示棟

## 展示室 1・2・3

シアター5分割 (参考レイアウト)

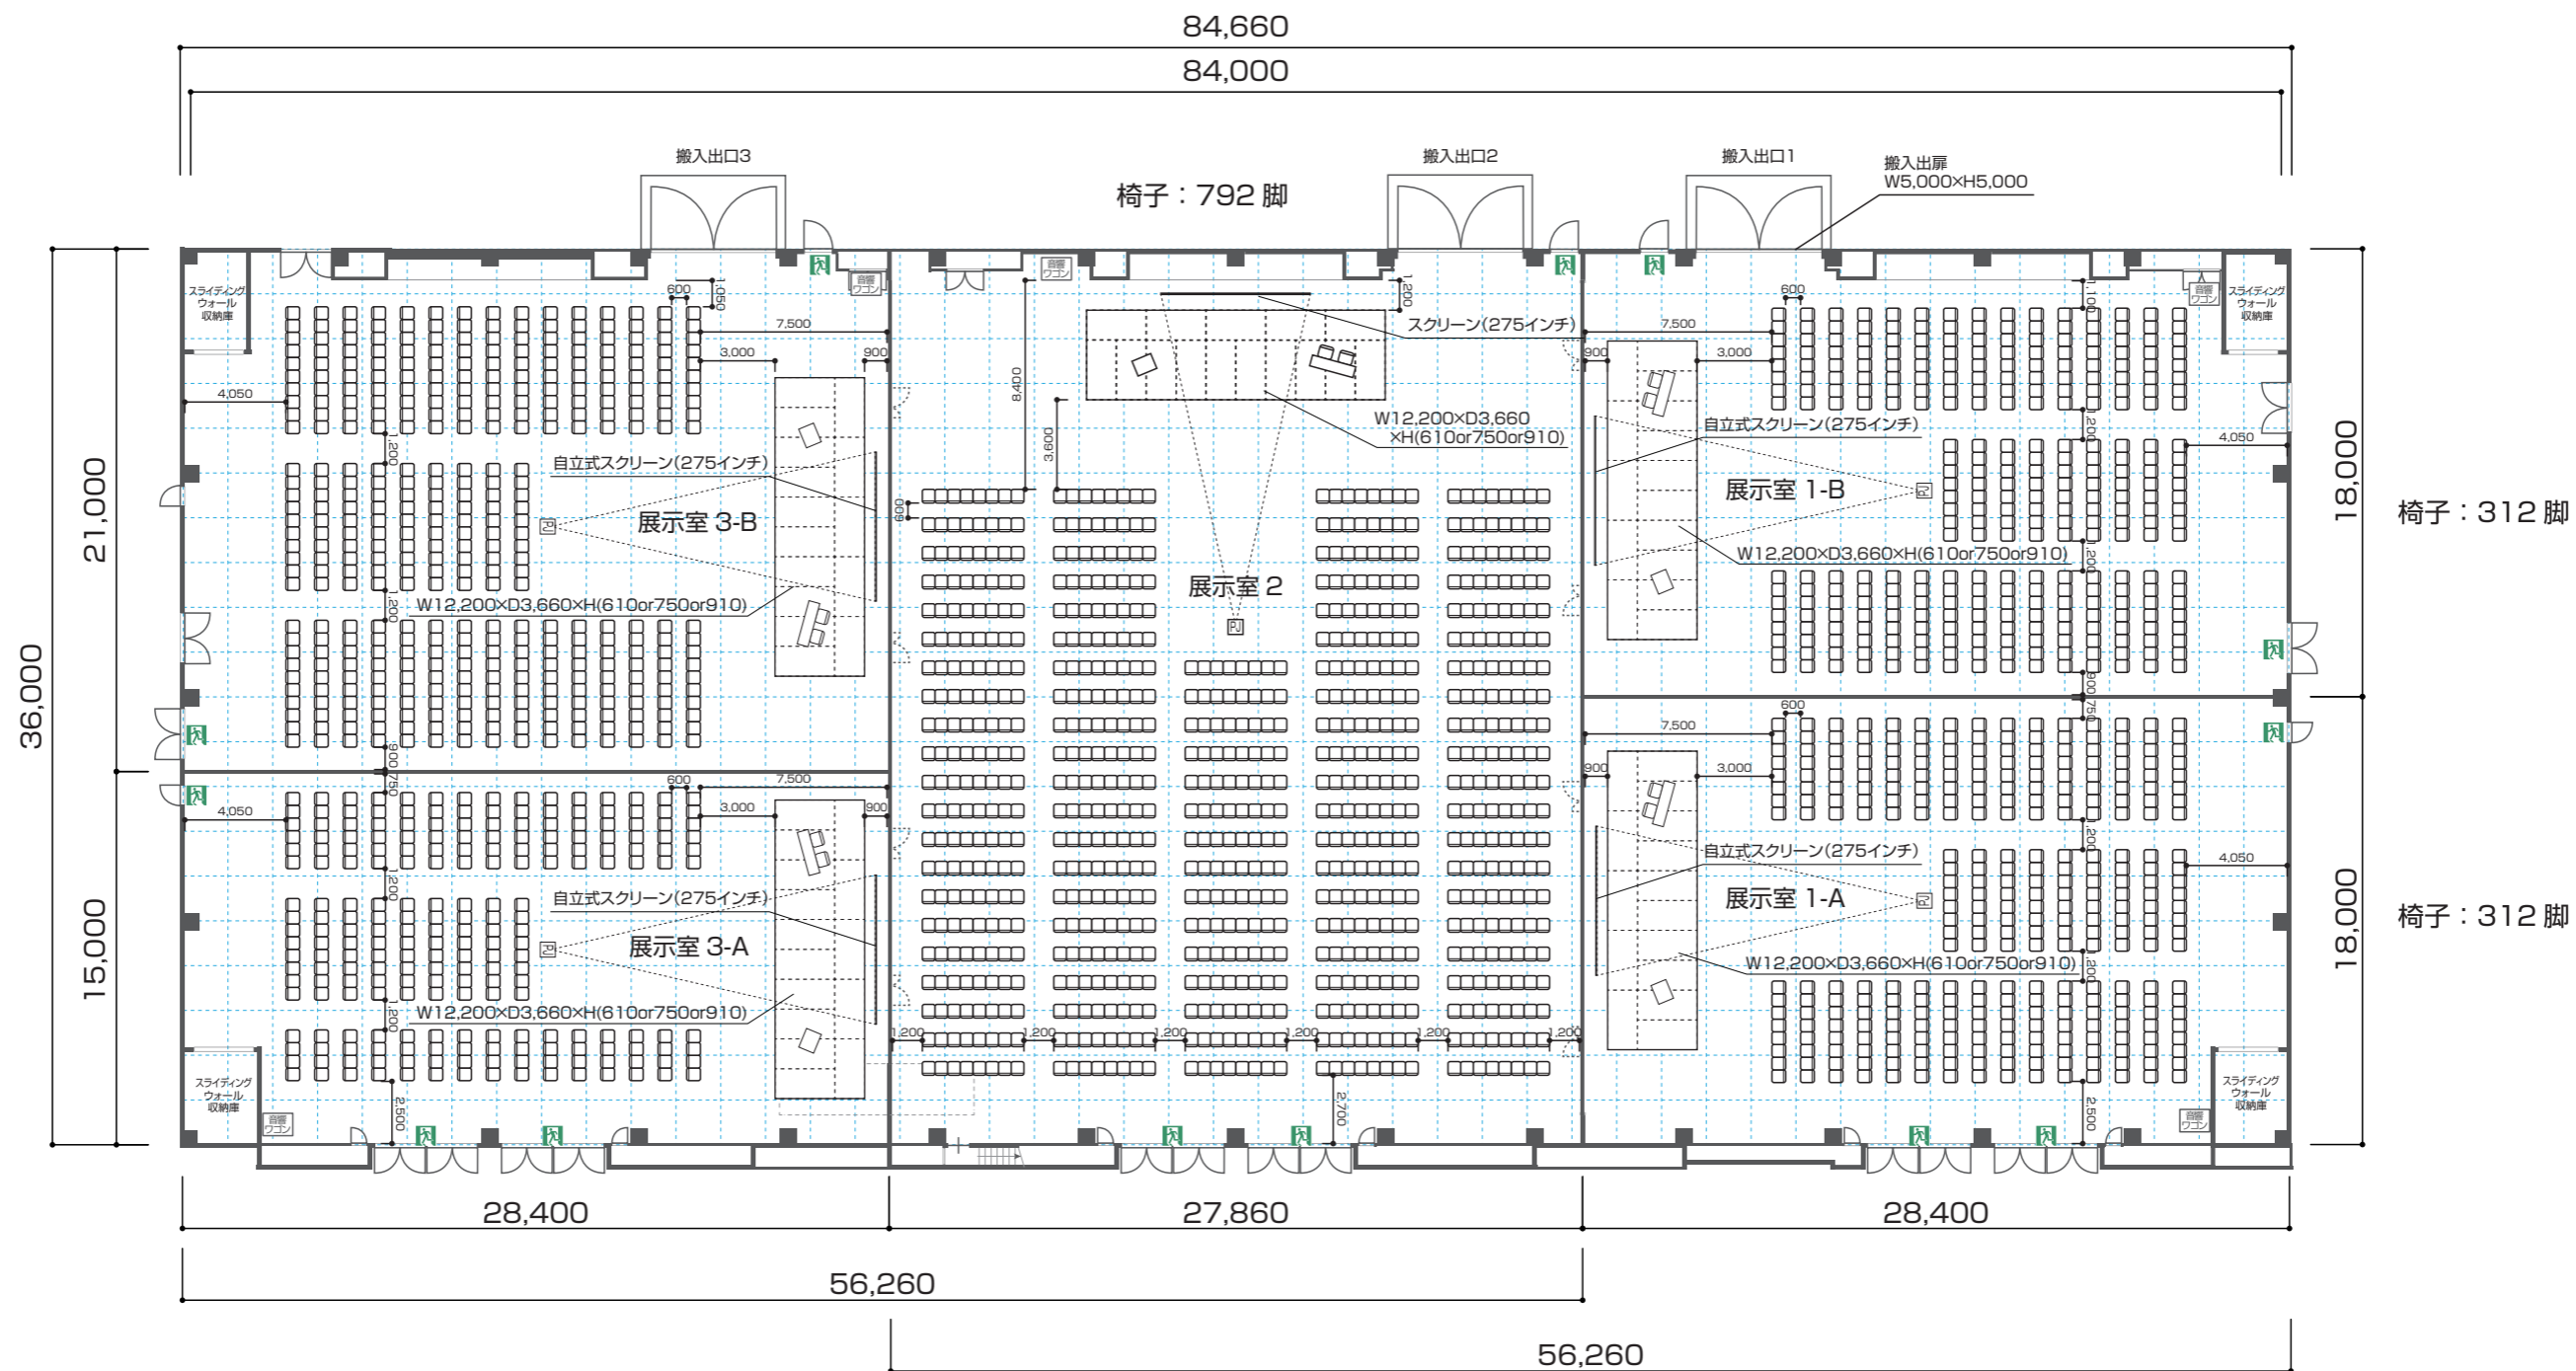

### 展示室 1・2・3

面積：3,000m<sup>2</sup>  
 標準レイアウト：無柱空間 (平場)  
 参考レイアウト：シアター形式 展示室1-A：312席・展示室1-B：312席  
 展示室2：792席  
 展示室3-A：222席・展示室3-B：390席 (参考席数)  
 ※展示室備品在庫数を超えるご利用は備品をお持ち込み頂いてのご利用となります。ご了承ください。  
 天井高：約9,000mm  
 床：カーペット 5t/m<sup>2</sup> ※一部ピット開口部を除く  
 入口：2連両引きドア (6箇所) H2,460mm×W2,000mm+W2,000mm  
 両開きドア (2箇所) H2,460mm×W2,000mm  
 片開きドア (2箇所) H2,460mm×W800mm

搬入出口：両開きドア (3箇所) H5,000mm×W5,000mm  
 片開きドア (3箇所) H2,460mm×W1,050mm  
 電源：床マンホールピットより給電可  
 単相三線式 200/100V 電灯コンセント負荷仮設電源  
 三相四線式 200/100V 電灯動力仮設電源  
 (単相三線式、三相三線式に切替で使用可)  
 ※トータル負荷容量：展示室 (1・2・3) 150KVA  
 通信：情報用アウトレット (CAT6対応) 6個


主要設備：275インチスクリーン (16:9) ×5  
 プロジェクター6,500ルーメン×2、7,000ルーメン×3  
 AV操作ワゴン (移動式簡易卓) ×5  
 ※HDMI、D-SUB、コンボジット入力対応  
 Blu-ray、DVD再生対応  
 (展示室在庫数)



# 展示棟

## 展示室 1・2・3

シアター形式 3分割 (参考レイアウト)

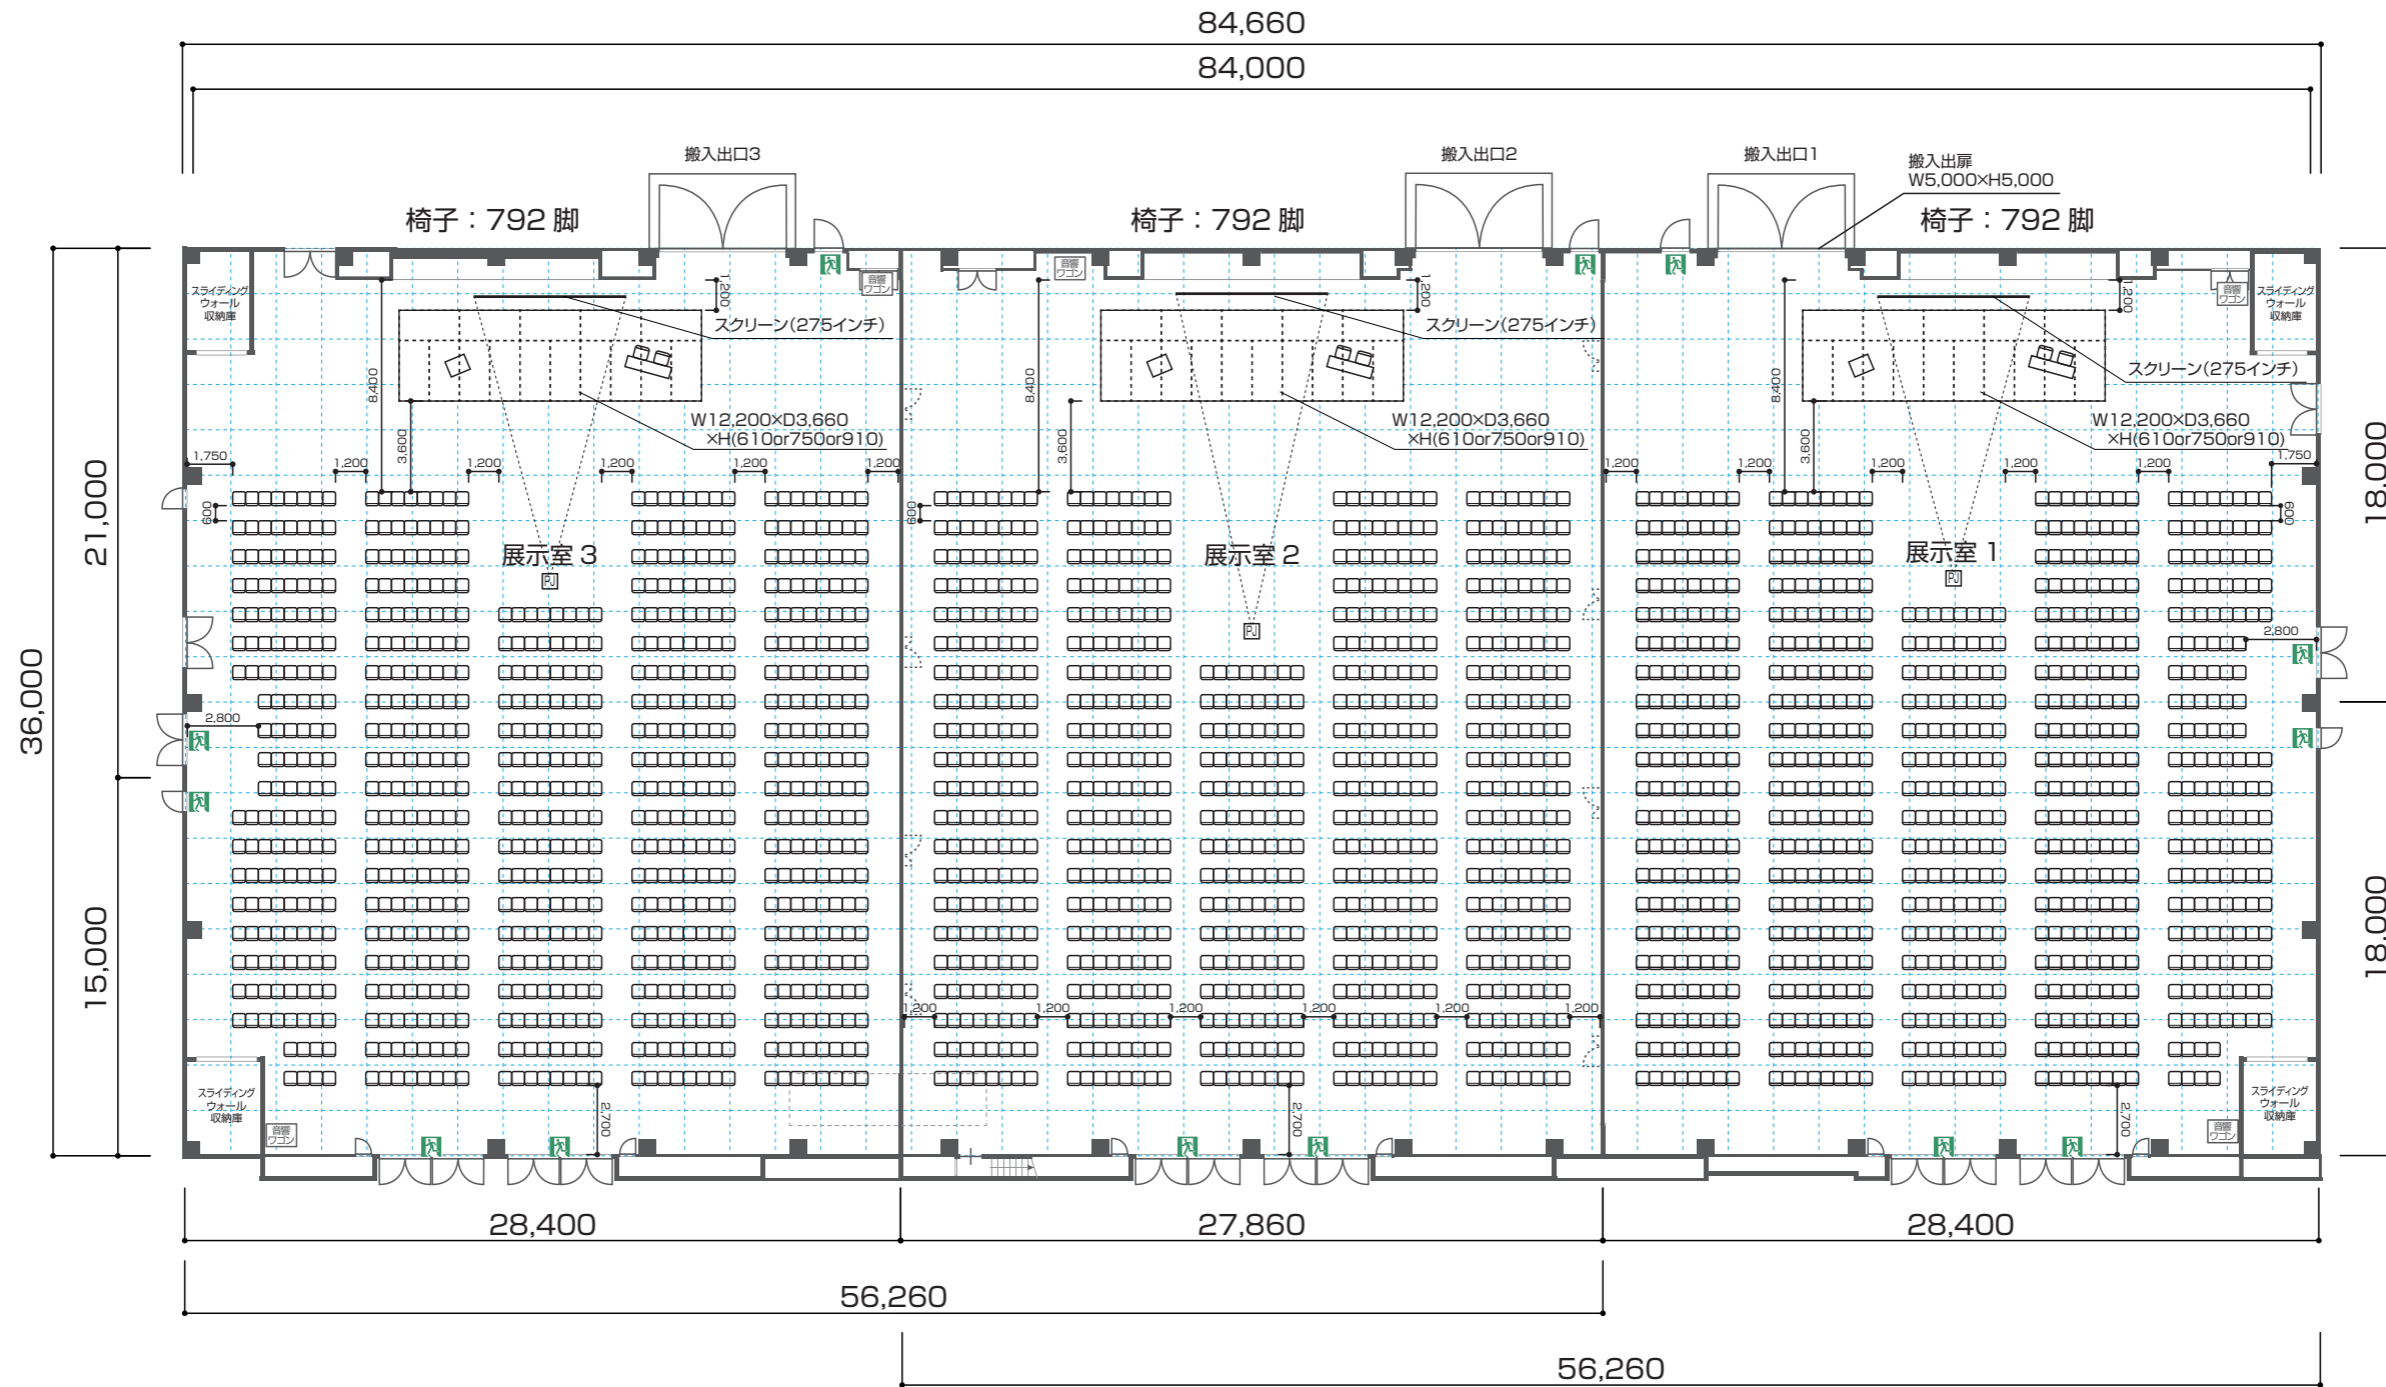

### 展示室 1・2・3

面積：3,000m<sup>2</sup>  
 標準レイアウト：無柱空間 (平場)  
 参考レイアウト：シアター形式 展示室1：792席・展示室2：792席  
 展示室3：792席 (参考席数)

※展示室備品在庫数を超えるご利用は備品をお持ち込み頂いてのご利用となります。ご了承ください。

天井高：約9,000mm  
 床：カーペット 5t/m<sup>2</sup> ※一部 ビット開口部を除く  
 入口：2連両引きドア (6箇所) H2,460mm x W2,000mm + W2,000mm  
 両開きドア (2箇所) H2,460mm x W2,000mm  
 片開きドア (2箇所) H2,460mm x W800mm


搬入出口：両開きドア (3箇所) H5,000mm x W5,000mm  
 片開きドア (3箇所) H2,460mm x W1,050mm  
 電源：床マンホールビットより給電可  
 単相三線式 200/100V 電灯コンセント 仮設電源  
 三相四線式 200/100V 電灯動力 仮設電源  
 (単相三線式、三相三線式に切替で使用可)  
 ※トータル負荷容量：展示室 (1・2・3) 150KVA  
 通信：情報用アウトレット (CAT6対応) 6個

主要設備：275インチスクリーン (16:9) x5  
 プロジェクター6,500ルーメン x2、7,000ルーメン x3  
 AV操作ワゴン (移動式簡易卓) x5  
 ※HDMI、D-SUB、コンボジット入力対応  
 Blu-ray、DVD再生対応  
 (展示室在庫数)

# 展示棟

## 展示室 1・2 / 3

スクール形式 2分割 (参考レイアウト)

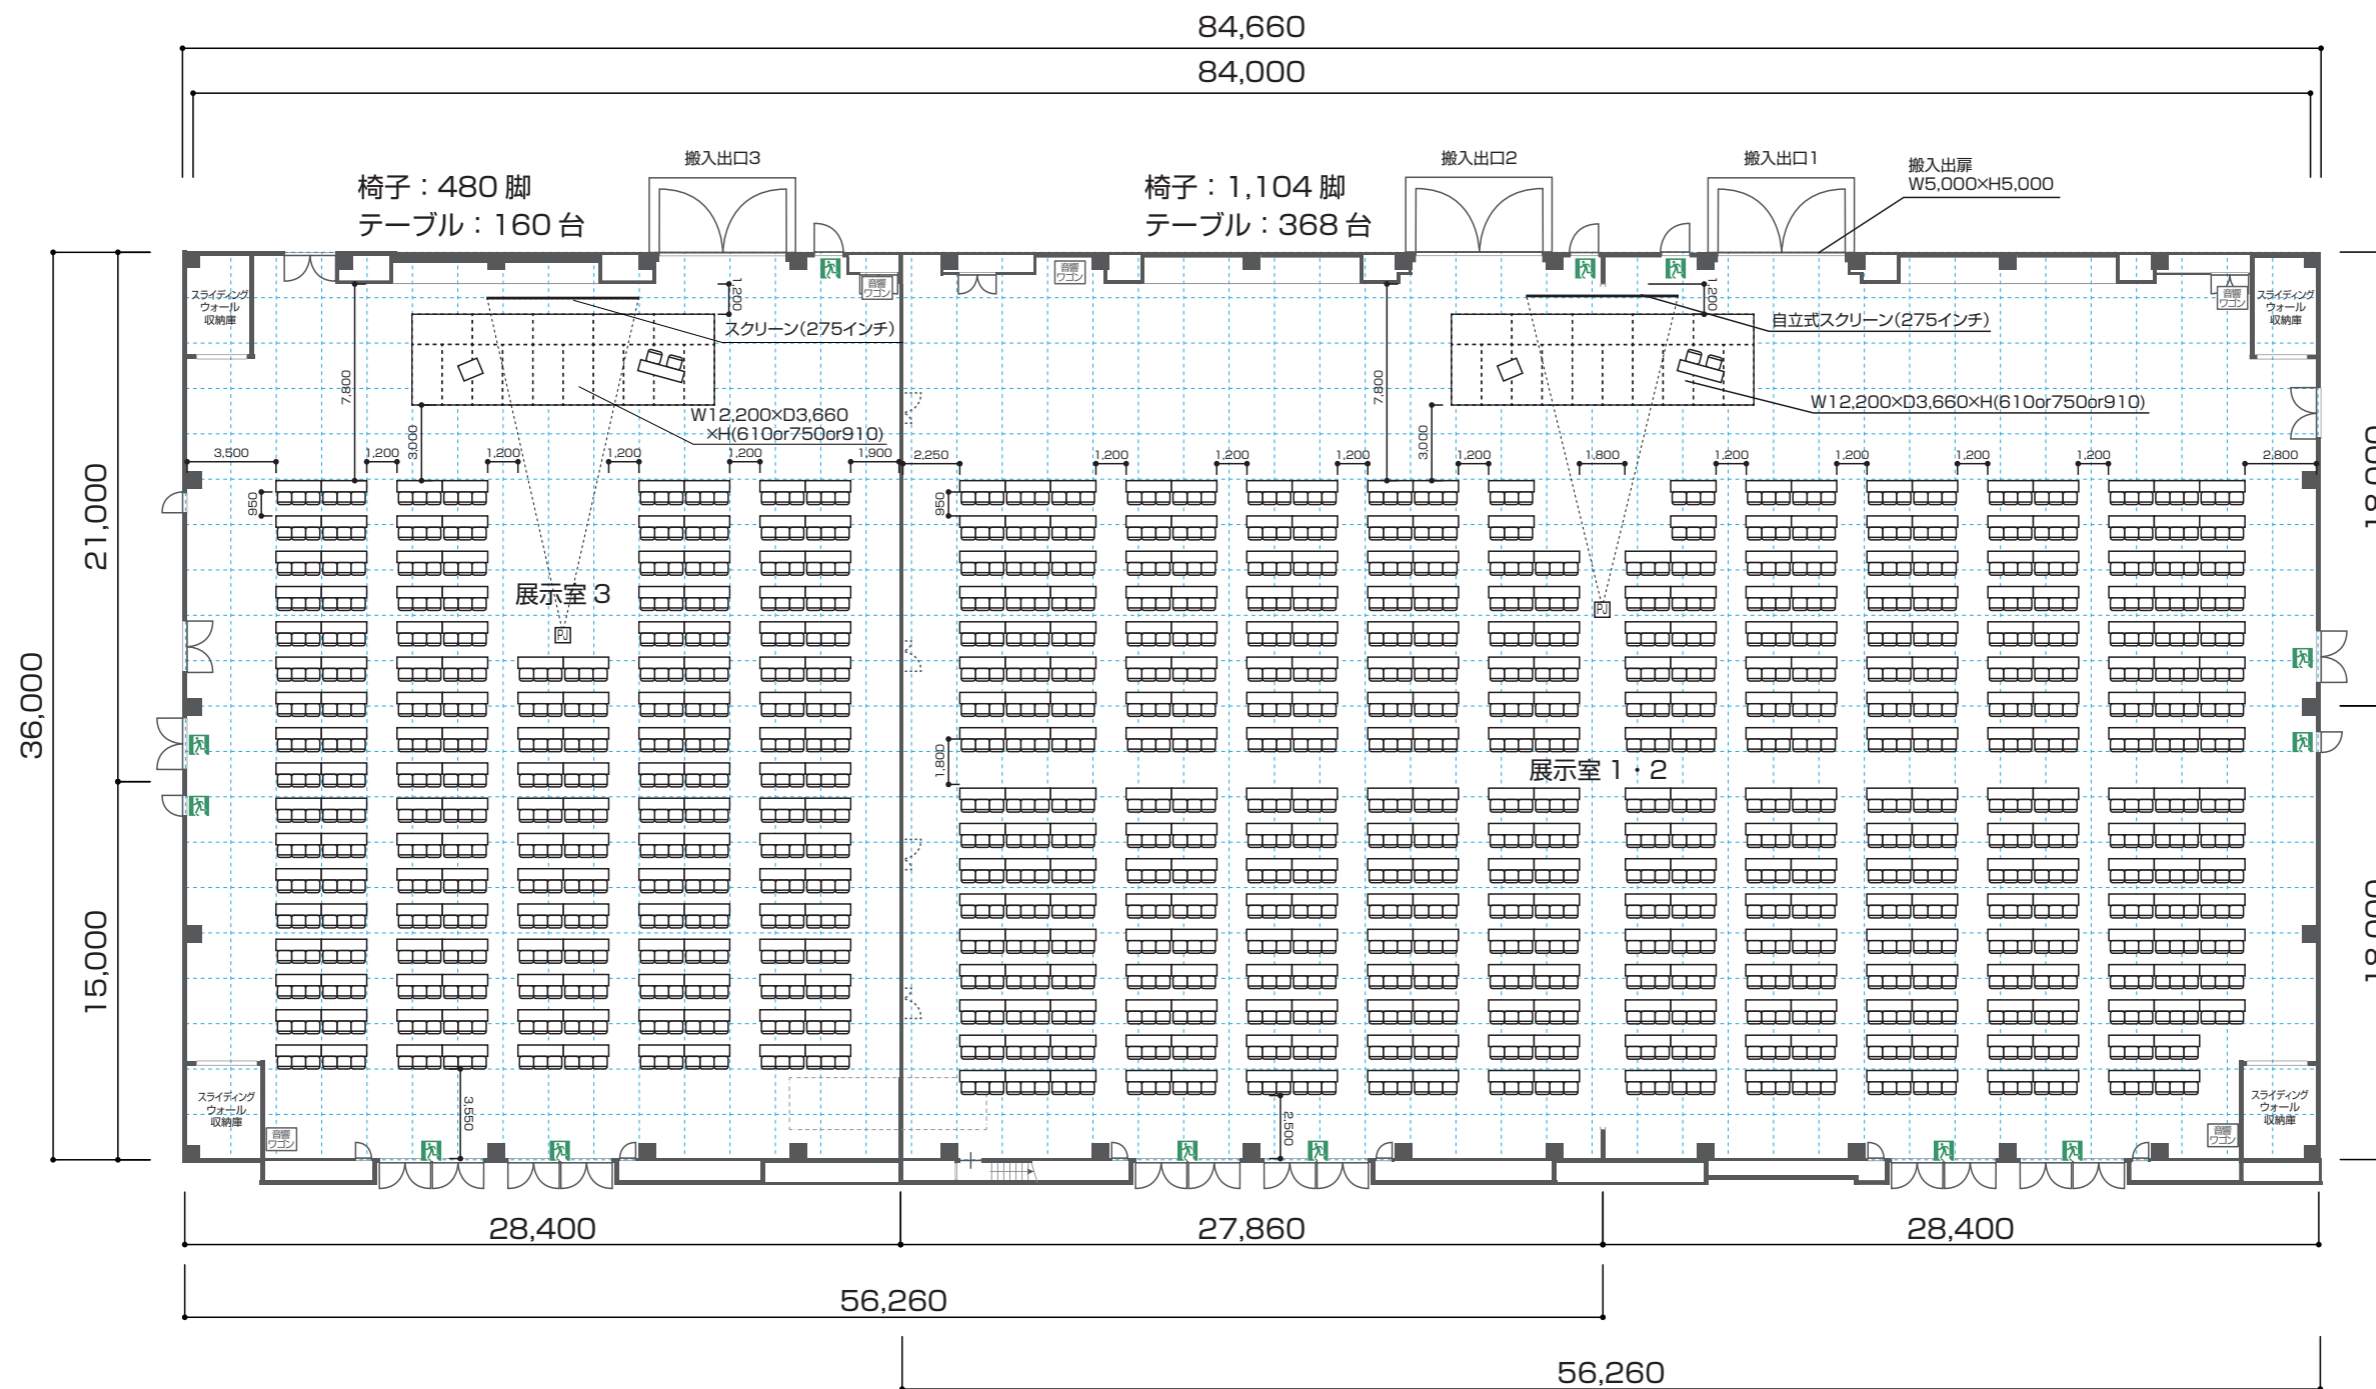

### 展示室 1・2 / 3

面積：3,000m<sup>2</sup>  
標準レイアウト：無柱空間 (平場)  
参考レイアウト：スクール形式 展示室1・2：1,104席  
展示室3：480席 (参考席数)

※展示室備品在庫数を超えるご利用は備品をお持ち込み頂いてのご利用となります。ご了承ください。

天井高：約9,000mm  
床：カーペット 5t/m<sup>2</sup> ※一部 ビット開口部を除く  
入口：2連両引きドア (6箇所) H2,460mm×W2,000mm+W2,000mm  
両開きドア (2箇所) H2,460mm×W2,000mm  
片開きドア (2箇所) H2,460mm×W800mm


搬入出口：両開きドア (3箇所) H5,000mm×W5,000mm  
片開きドア (3箇所) H2,460mm×W1,050mm  
電源：床マンホールビットより給電可  
単相三線式 200/100V 電灯コンセント 仮設電源  
三相四線式 200/100V 電灯動力 仮設電源  
(単相三線式、三相三線式に切替で使用可)  
※トータル負荷容量：展示室 (1・2・3) 150KVA  
通信：情報用アウトレット (CAT6対応) 6個

主要設備：275インチスクリーン (16:9) ×5  
プロジェクター6,500ルーメン×2、7,000ルーメン×3  
AV操作ワゴン (移動式簡易卓) ×5  
※HDMI、D-SUB、コンボジット入力対応  
Blu-ray、DVD再生対応  
(展示室在庫数)

# 展示棟

## 展示室 1・2 / 3

シアター形式 2分割 (参考レイアウト)

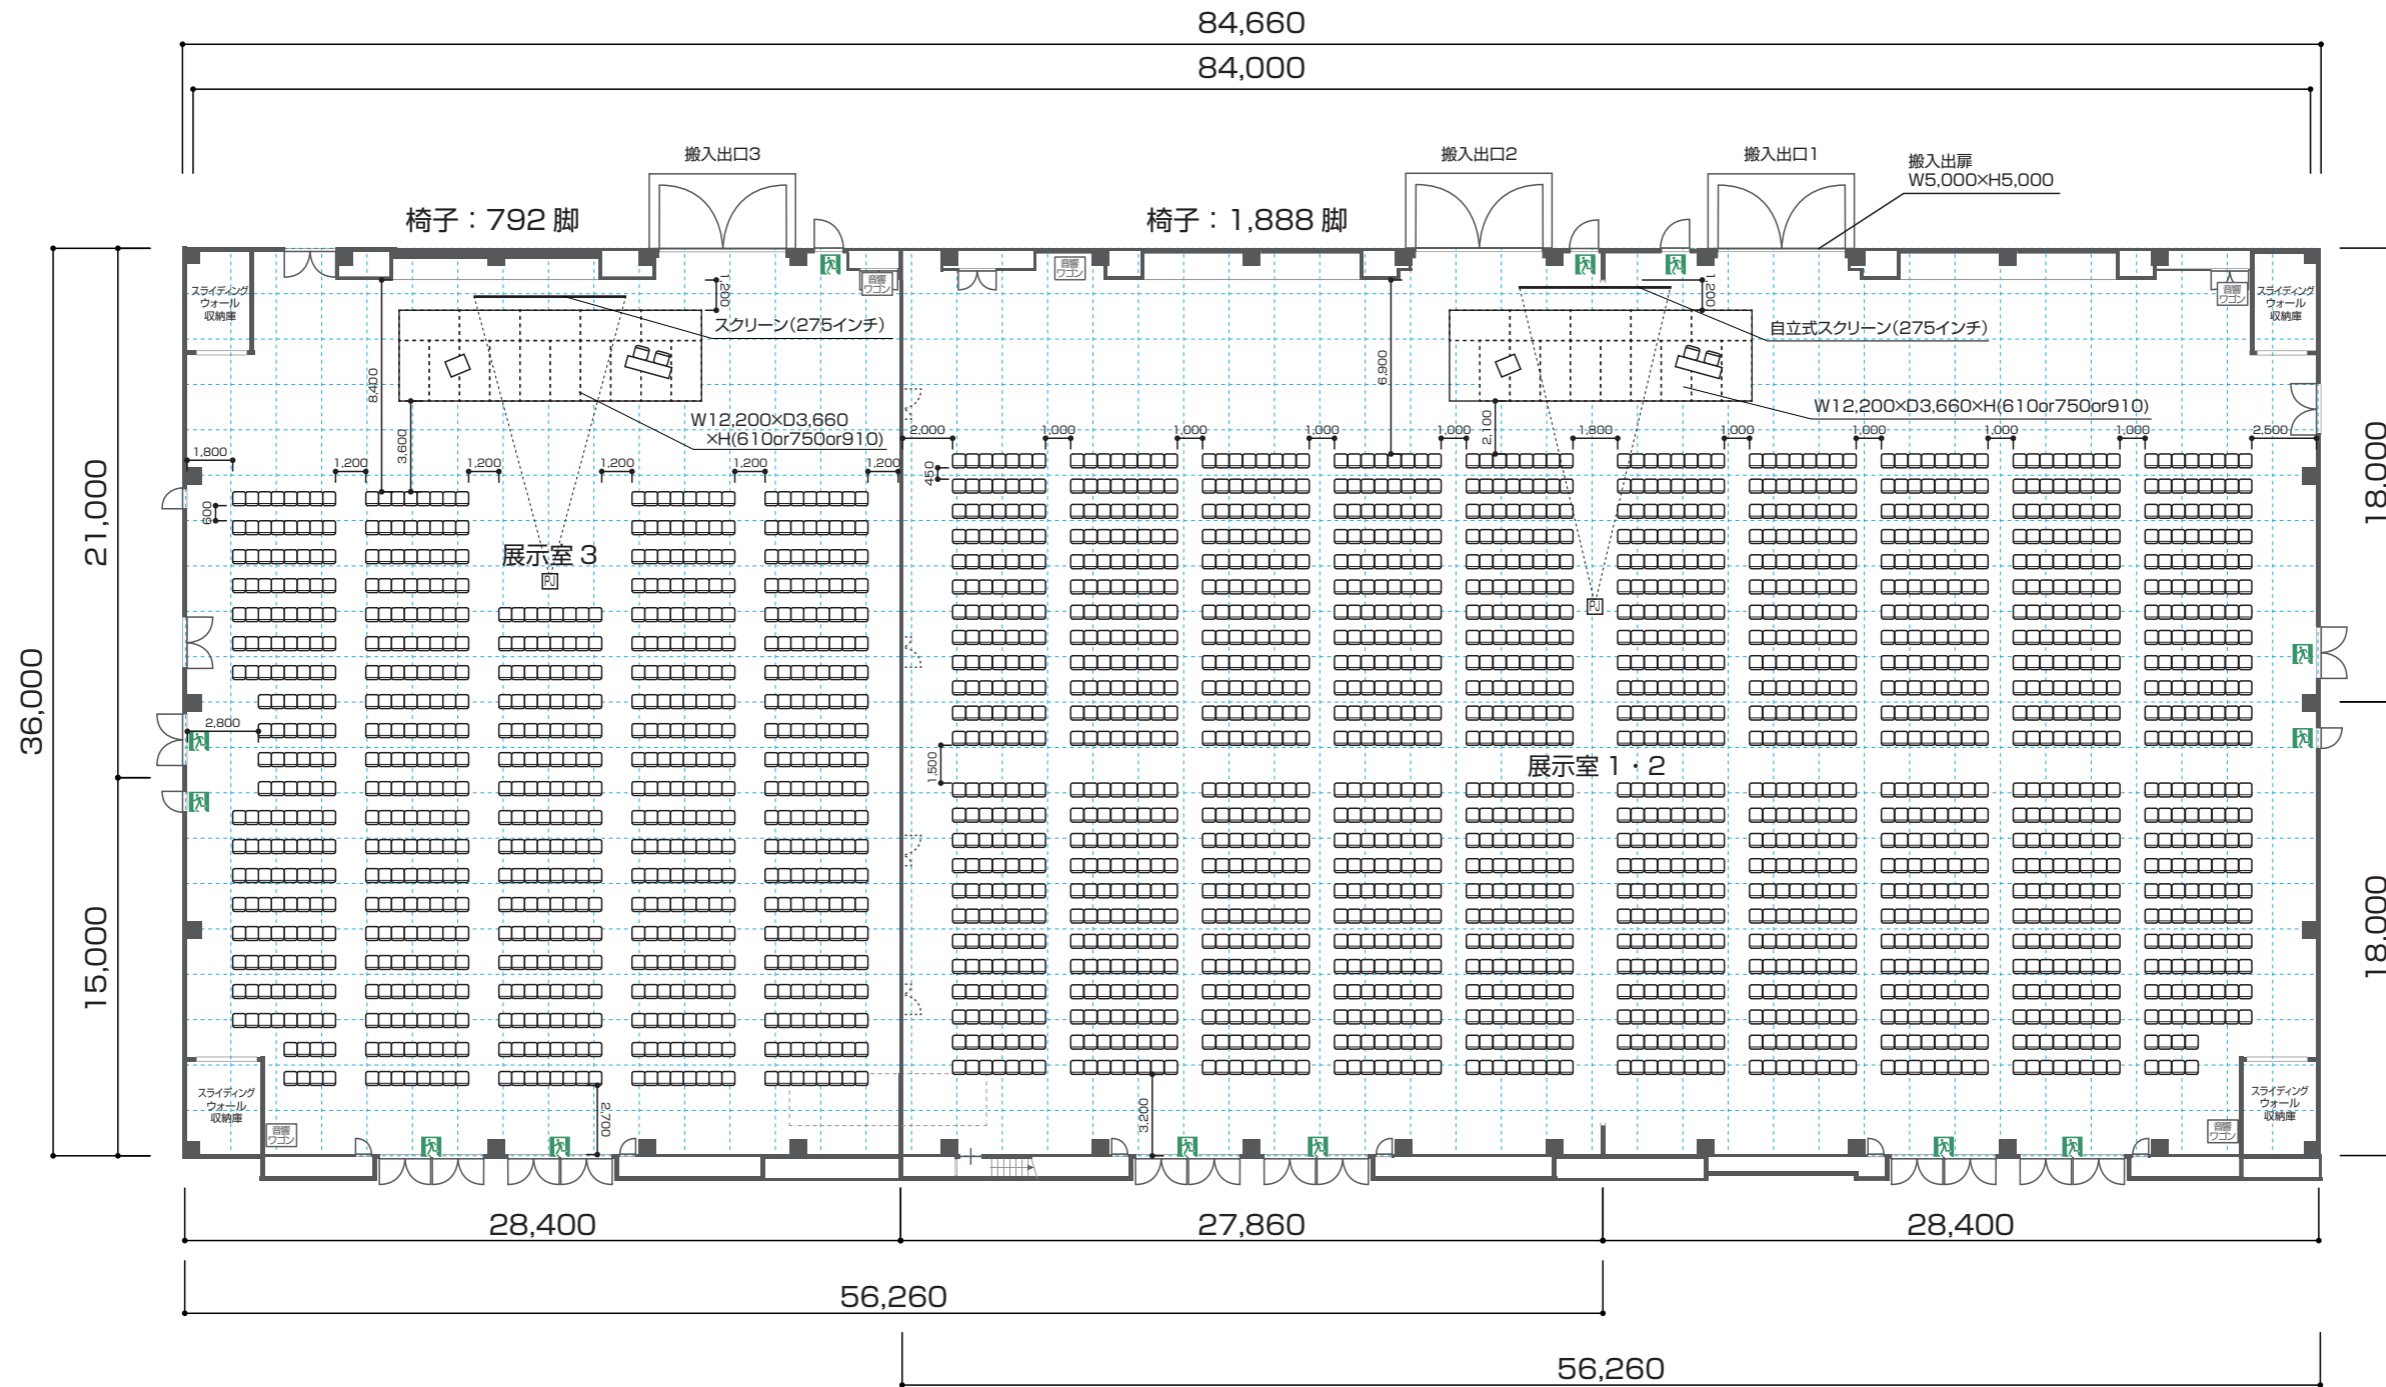

### 展示室 1・2 / 3

面積：3,000m<sup>2</sup>  
 標準レイアウト：無柱空間 (平場)  
 参考レイアウト：シアター形式 展示室 1・2：1,888席  
 展示室 3：792席 (参考席数)

※展示室備品在庫数を超えるご利用は備品をお持ち込み頂いてのご利用となります。ご了承ください。

天井高：約9,000mm  
 床：カーペット 5t/m<sup>2</sup> ※一部 ビット開口部を除く  
 入口：2連両引きドア (6箇所) H2,460mm×W2,000mm+W2,000mm  
 両開きドア (2箇所) H2,460mm×W2,000mm  
 片開きドア (2箇所) H2,460mm×W800mm


搬入出口：両開きドア (3箇所) H5,000mm×W5,000mm  
 片開きドア (3箇所) H2,460mm×W1,050mm  
 電源：床マンホールビットより給電可  
 単相三線式 200/100V 電灯コンセント 仮設電源  
 三相四線式 200/100V 電灯動力 仮設電源  
 (単相三線式、三相三線式に切替で使用可)  
 ※トータル負荷容量：展示室 (1・2・3) 150KVA  
 通信：情報用アウトレット (CAT6対応) 6個

主要設備：275インチスクリーン (16:9) ×5  
 プロジェクター6,500ルーメン×2、7,000ルーメン×3  
 AV操作ワゴン (移動式簡易卓) ×5  
 ※HDMI、D-SUB、コンボジット入力対応  
 Blu-ray、DVD再生対応  
 (展示室在庫数)

# 展示棟

## 展示室 1 / 2・3

スクール形式 2 分割 (参考レイアウト)

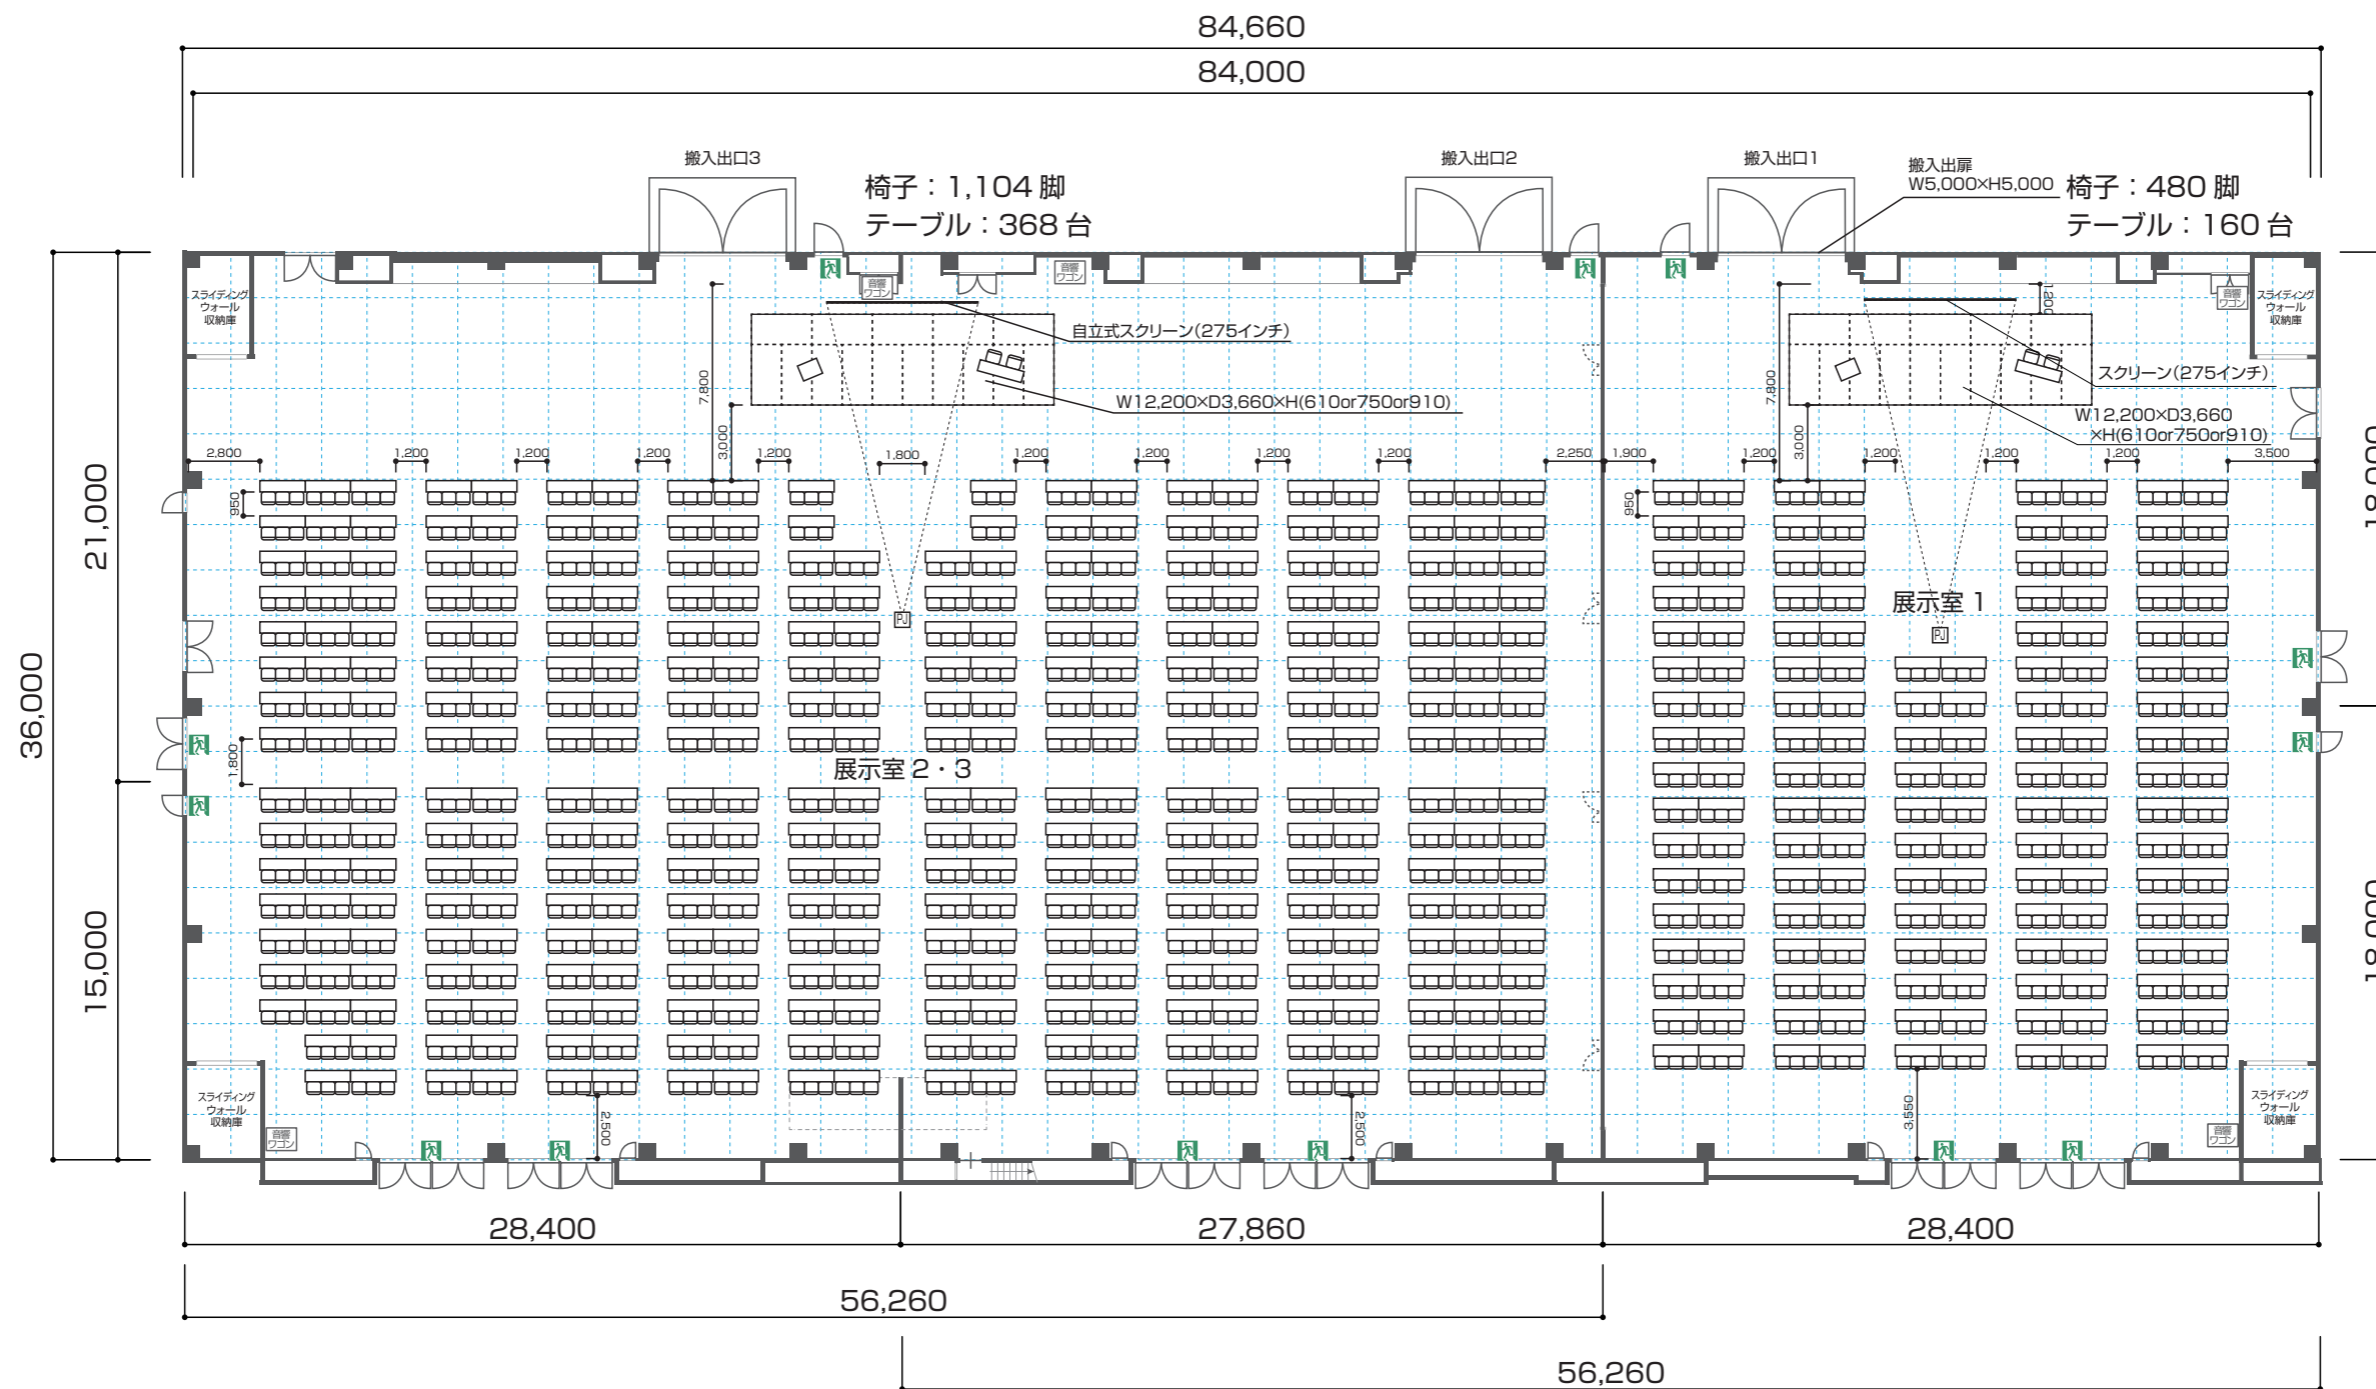

### 展示室 1 / 2・3

面積：3,000m<sup>2</sup>  
 標準レイアウト：無柱空間 (平場)  
 参考レイアウト：スクール形式 展示室 1：480席  
 展示室 2・3：1,104席 (参考席数)

※展示室備品在庫数を超えるご利用は備品をお持ち込み頂いてのご利用となります。ご了承ください。

天井高：約9,000mm  
 床：カーペット 5t/m<sup>2</sup> ※一部 ビット開口部を除く  
 入口：2連両引きドア (6箇所) H2,460mm×W2,000mm+W2,000mm  
 両開きドア (2箇所) H2,460mm×W2,000mm  
 片開きドア (2箇所) H2,460mm×W800mm


搬入出口：両開きドア (3箇所) H5,000mm×W5,000mm  
 片開きドア (3箇所) H2,460mm×W1,050mm  
 電源：床マンホールビットより給電可  
 単相三線式 200/100V 電灯コンセント負荷仮設電源  
 三相四線式 200/100V 電灯動力仮設電源  
 (単相三線式、三相三線式に切替で使用可)  
 ※トータル負荷容量：展示室 (1・2・3) 150KVA  
 通信：情報用アウトレット (CAT6対応) 6個

主要設備：275インチスクリーン (16:9) ×5  
 プロジェクター6,500ルーメン×2、7,000ルーメン×3  
 AV操作ワゴン (移動式簡易卓) ×5  
 ※HDMI、D-SUB、コンボジット入力対応  
 Blu-ray、DVD再生対応  
 (展示室在庫数)

# 展示棟

## 展示室 1 / 2・3

シアター形式 2 分割 (参考レイアウト)

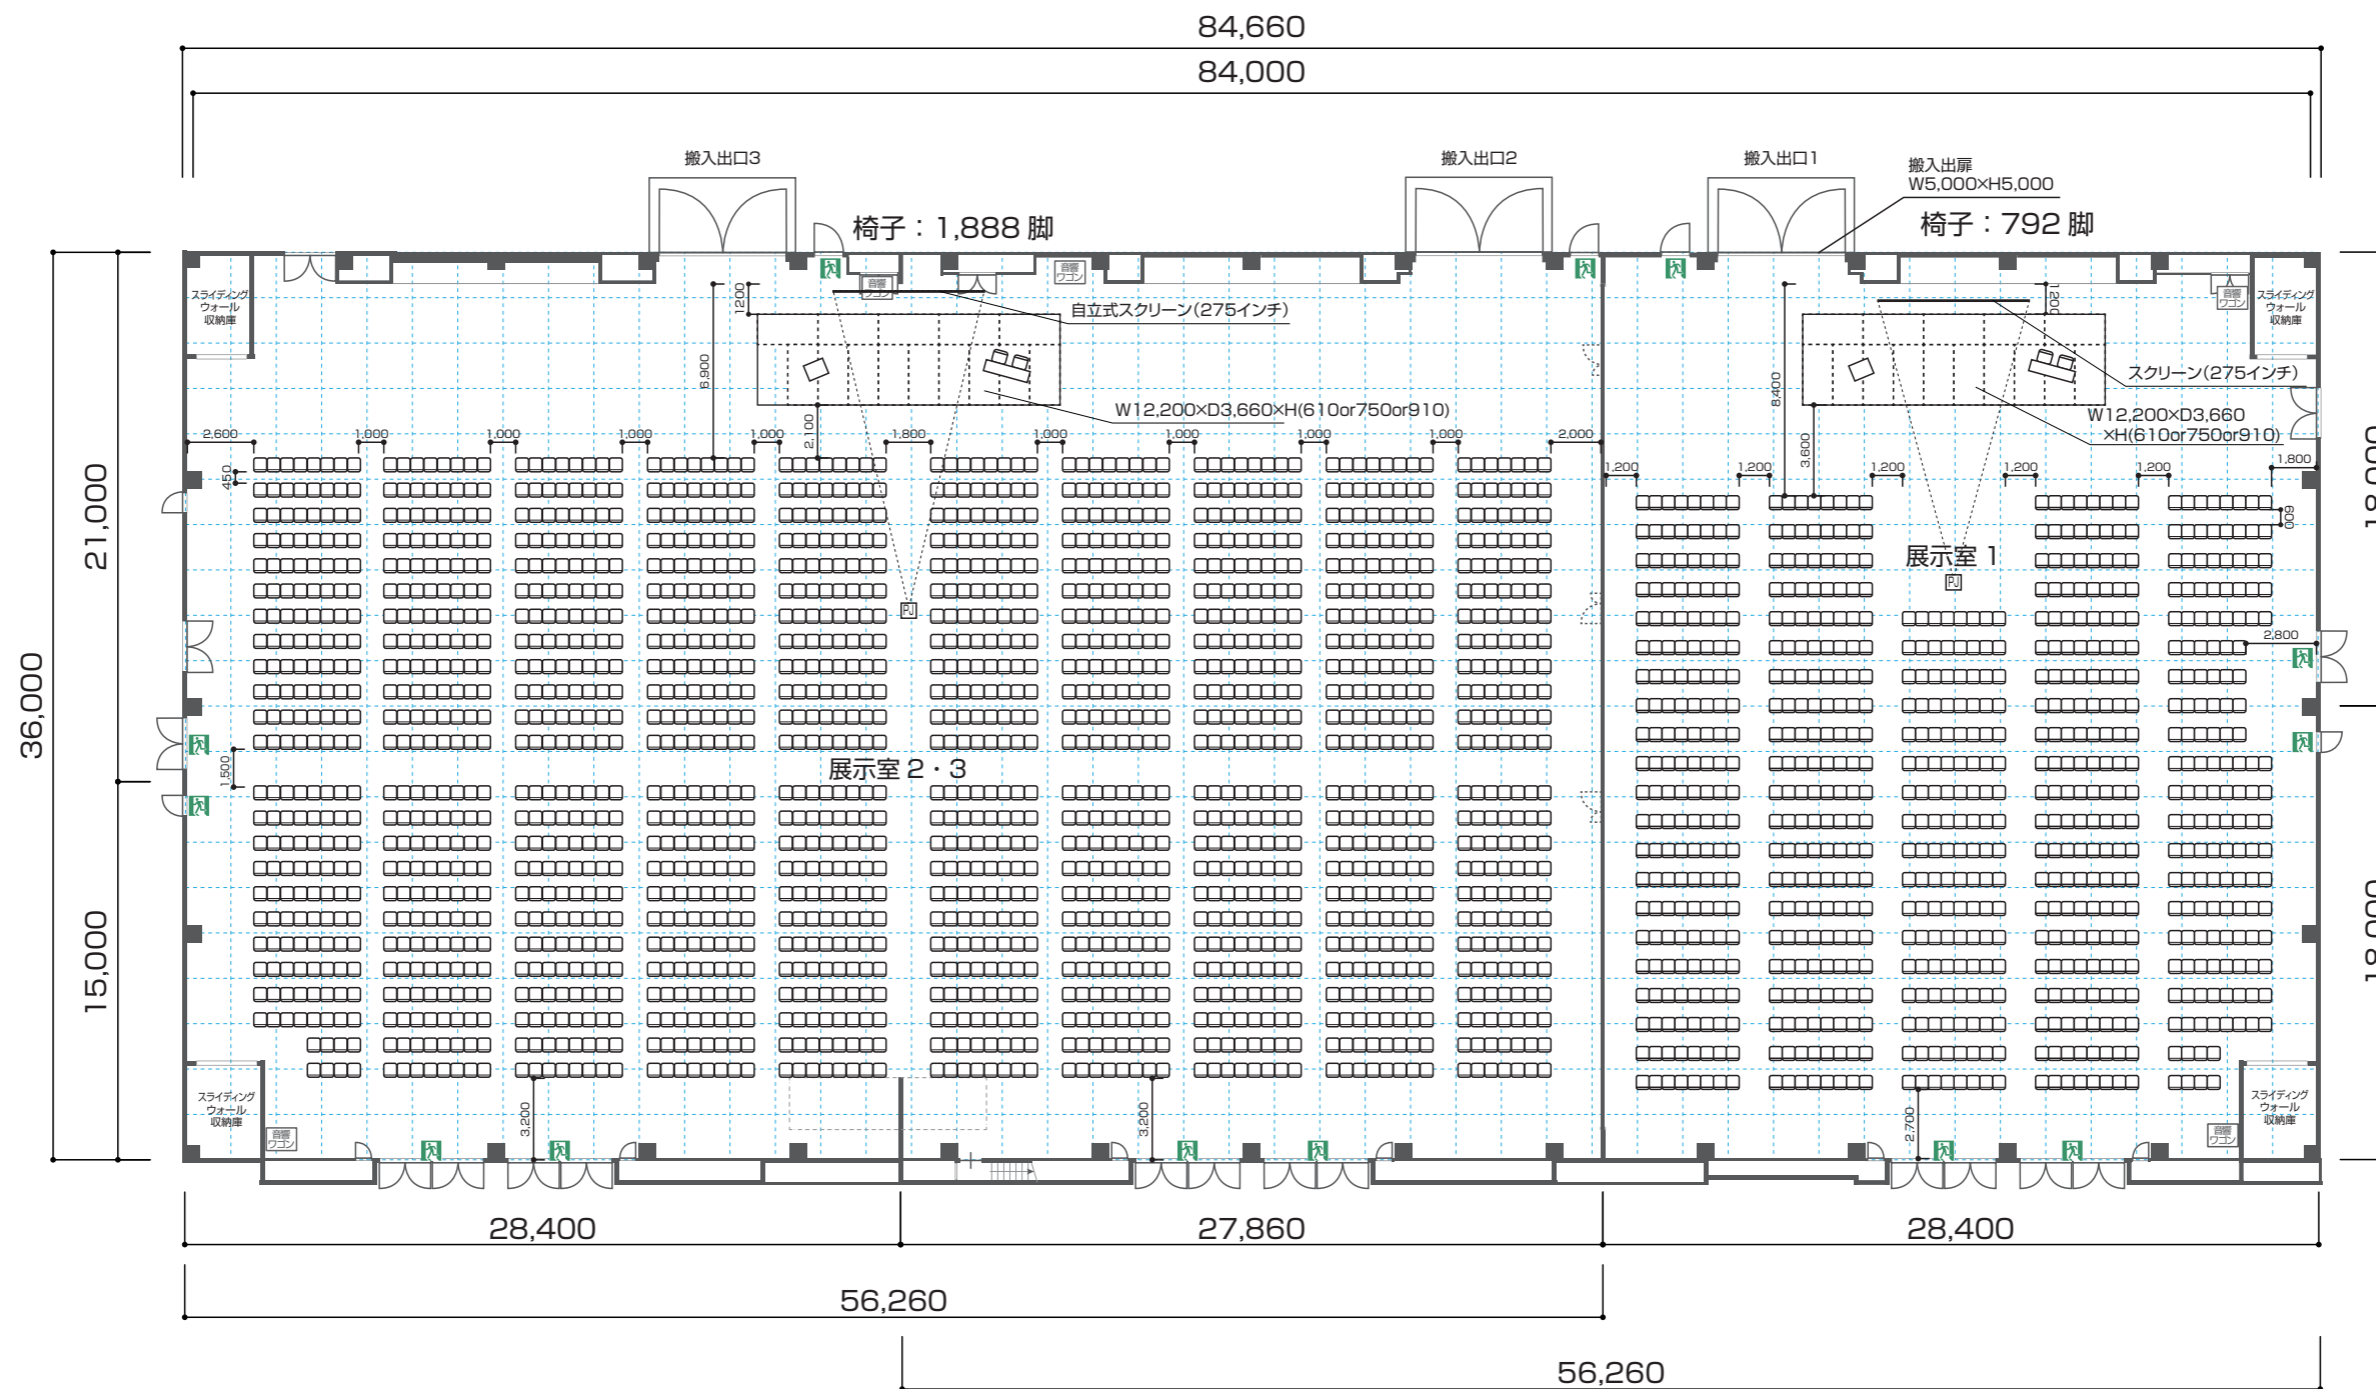

### 展示室 1 / 2・3

面積：3,000m<sup>2</sup>  
 標準レイアウト：無柱空間 (平場)  
 参考レイアウト：シアター形式 展示室 1：792席  
 展示室 2・3：1,888席 (参考席数)

※展示室備品在庫数を超えるご利用は備品をお持ち込み頂いてのご利用となります。ご了承ください。

天井高：約9,000mm  
 床：カーペット 5t/m<sup>2</sup> ※一部 ビット開口部を除く  
 入口：2連両引きドア (6箇所) H2,460mm×W2,000mm+W2,000mm  
 両開きドア (2箇所) H2,460mm×W2,000mm  
 片開きドア (2箇所) H2,460mm×W800mm

搬入出口：両開きドア (3箇所) H5,000mm×W5,000mm  
 片開きドア (3箇所) H2,460mm×W1,050mm  
 電源：床マンホールビットより給電可  
 単相三線式 200/100V 電灯コンセント負荷仮設電源  
 三相四線式 200/100V 電灯動力仮設電源  
 (単相三線式、三相三線式に切替で使用可)  
 ※トータル負荷容量：展示室 (1・2・3) 150KVA  
 通信：情報用アウトレット (CAT6対応) 6個

主要設備：275インチスクリーン (16:9) ×5  
 プロジェクター6,500ルーメン×2、7,000ルーメン×3  
 AV操作ワゴン (移動式簡易卓) ×5  
 ※HDMI、D-SUB、コンポジット入力対応  
 Blu-ray、DVD再生対応  
 (展示室在庫数)