


展示棟

展示室 2・3

(標準レイアウト)

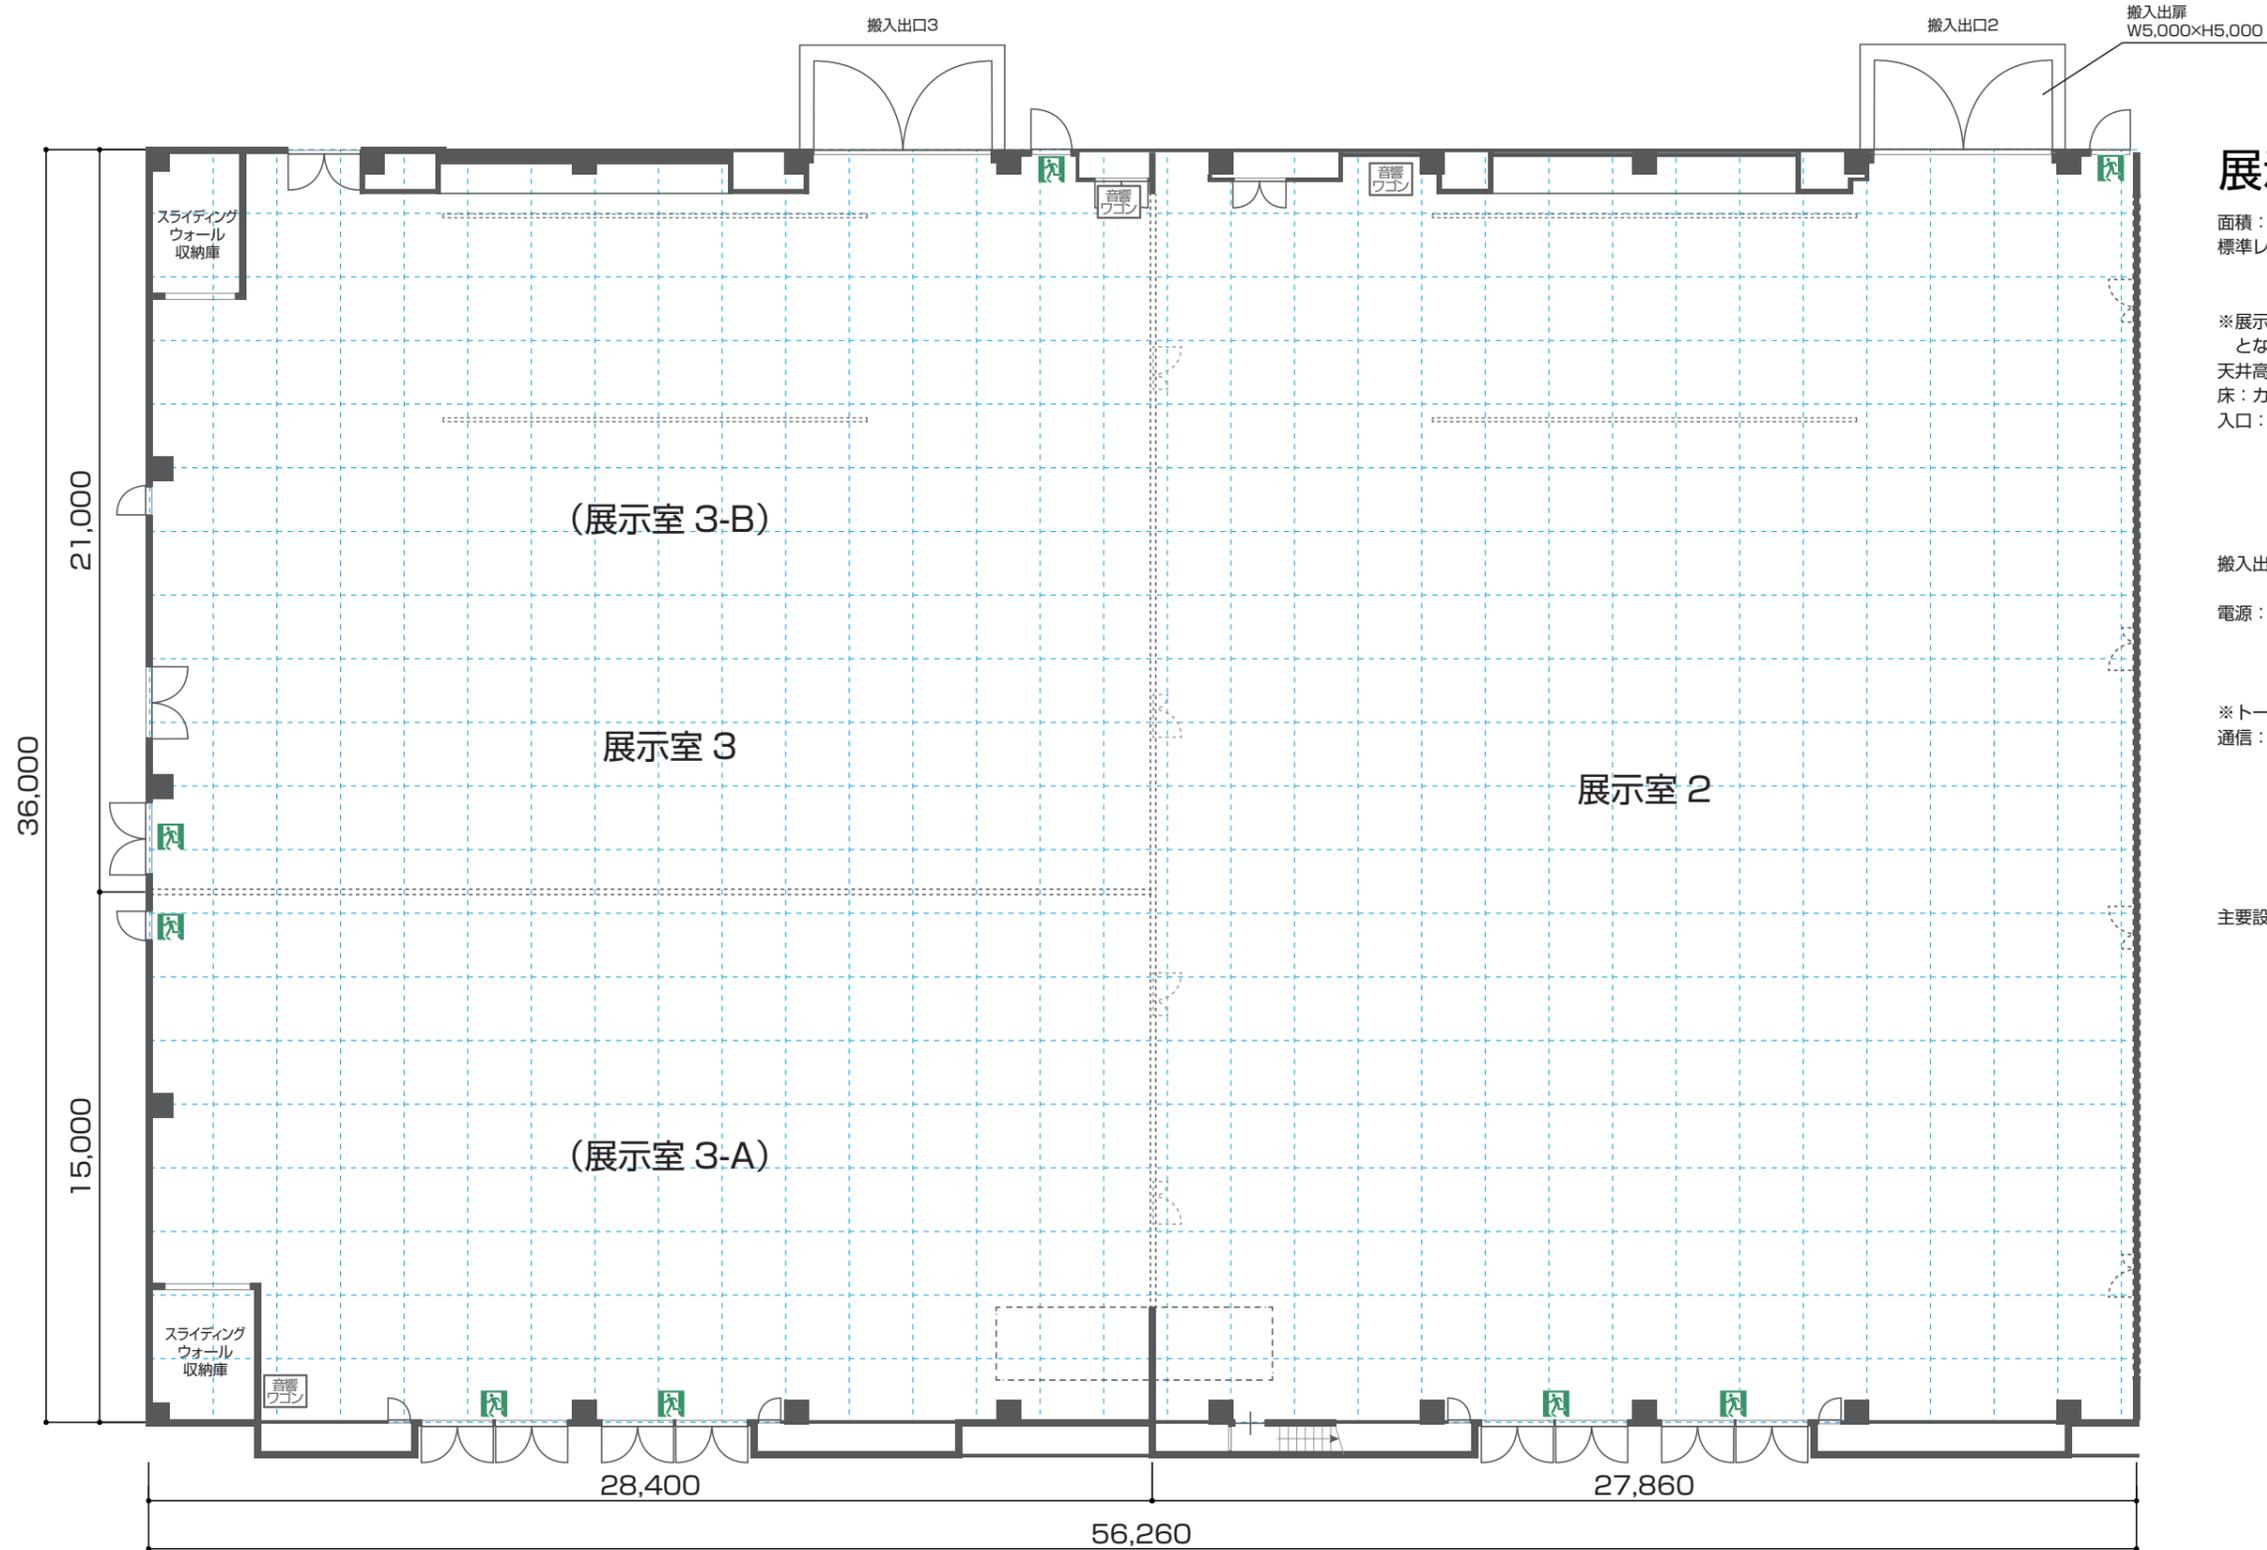

展示室2・3

面積：2,000m²
標準レイアウト：無柱空間（平場）

※展示室備品在庫数を超えるご利用は備品をお持ち込み頂いてのご利用となります。ご了承ください。

天井高：約9,000mm

床：カーペット 5t/m² ※一部 ビット開口部を除く

入口：2連両引きドア（4箇所） H2,460mm×W2,000mm+W2,000mm
両開きドア（1箇所） H2,460mm×W2,000mm
片開きドア（1箇所） H2,460mm×W800mm

搬入出口：両開きドア（2箇所） H5,000mm×W5,000mm
片開きドア（2箇所） H2,460mm×W1,050mm

電源：床マンホールビットより給電可

単相三線式 200/100V 電灯コンセント 仮設電源
三相四線式 200/100V 電灯動力 仮設電源
(単相三線式、三相三線式に切替で使用可)

※トータル負荷容量（展示室2・3） 100KVA


通信：情報用アウトレット(CAT6対応) 4個

主要設備：275インチスクリーン（16：9）×5
プロジェクター6,500ルーメン×2、7,000ルーメン×3
AV操作ワゴン×5
※HDMI、D-SUB、コンポジット入力対応
Blu-ray、DVD再生対応
(※展示室全在庫共通)

展示棟

展示室 2・3

スクール形式 1,104 席 (参考レイアウト)

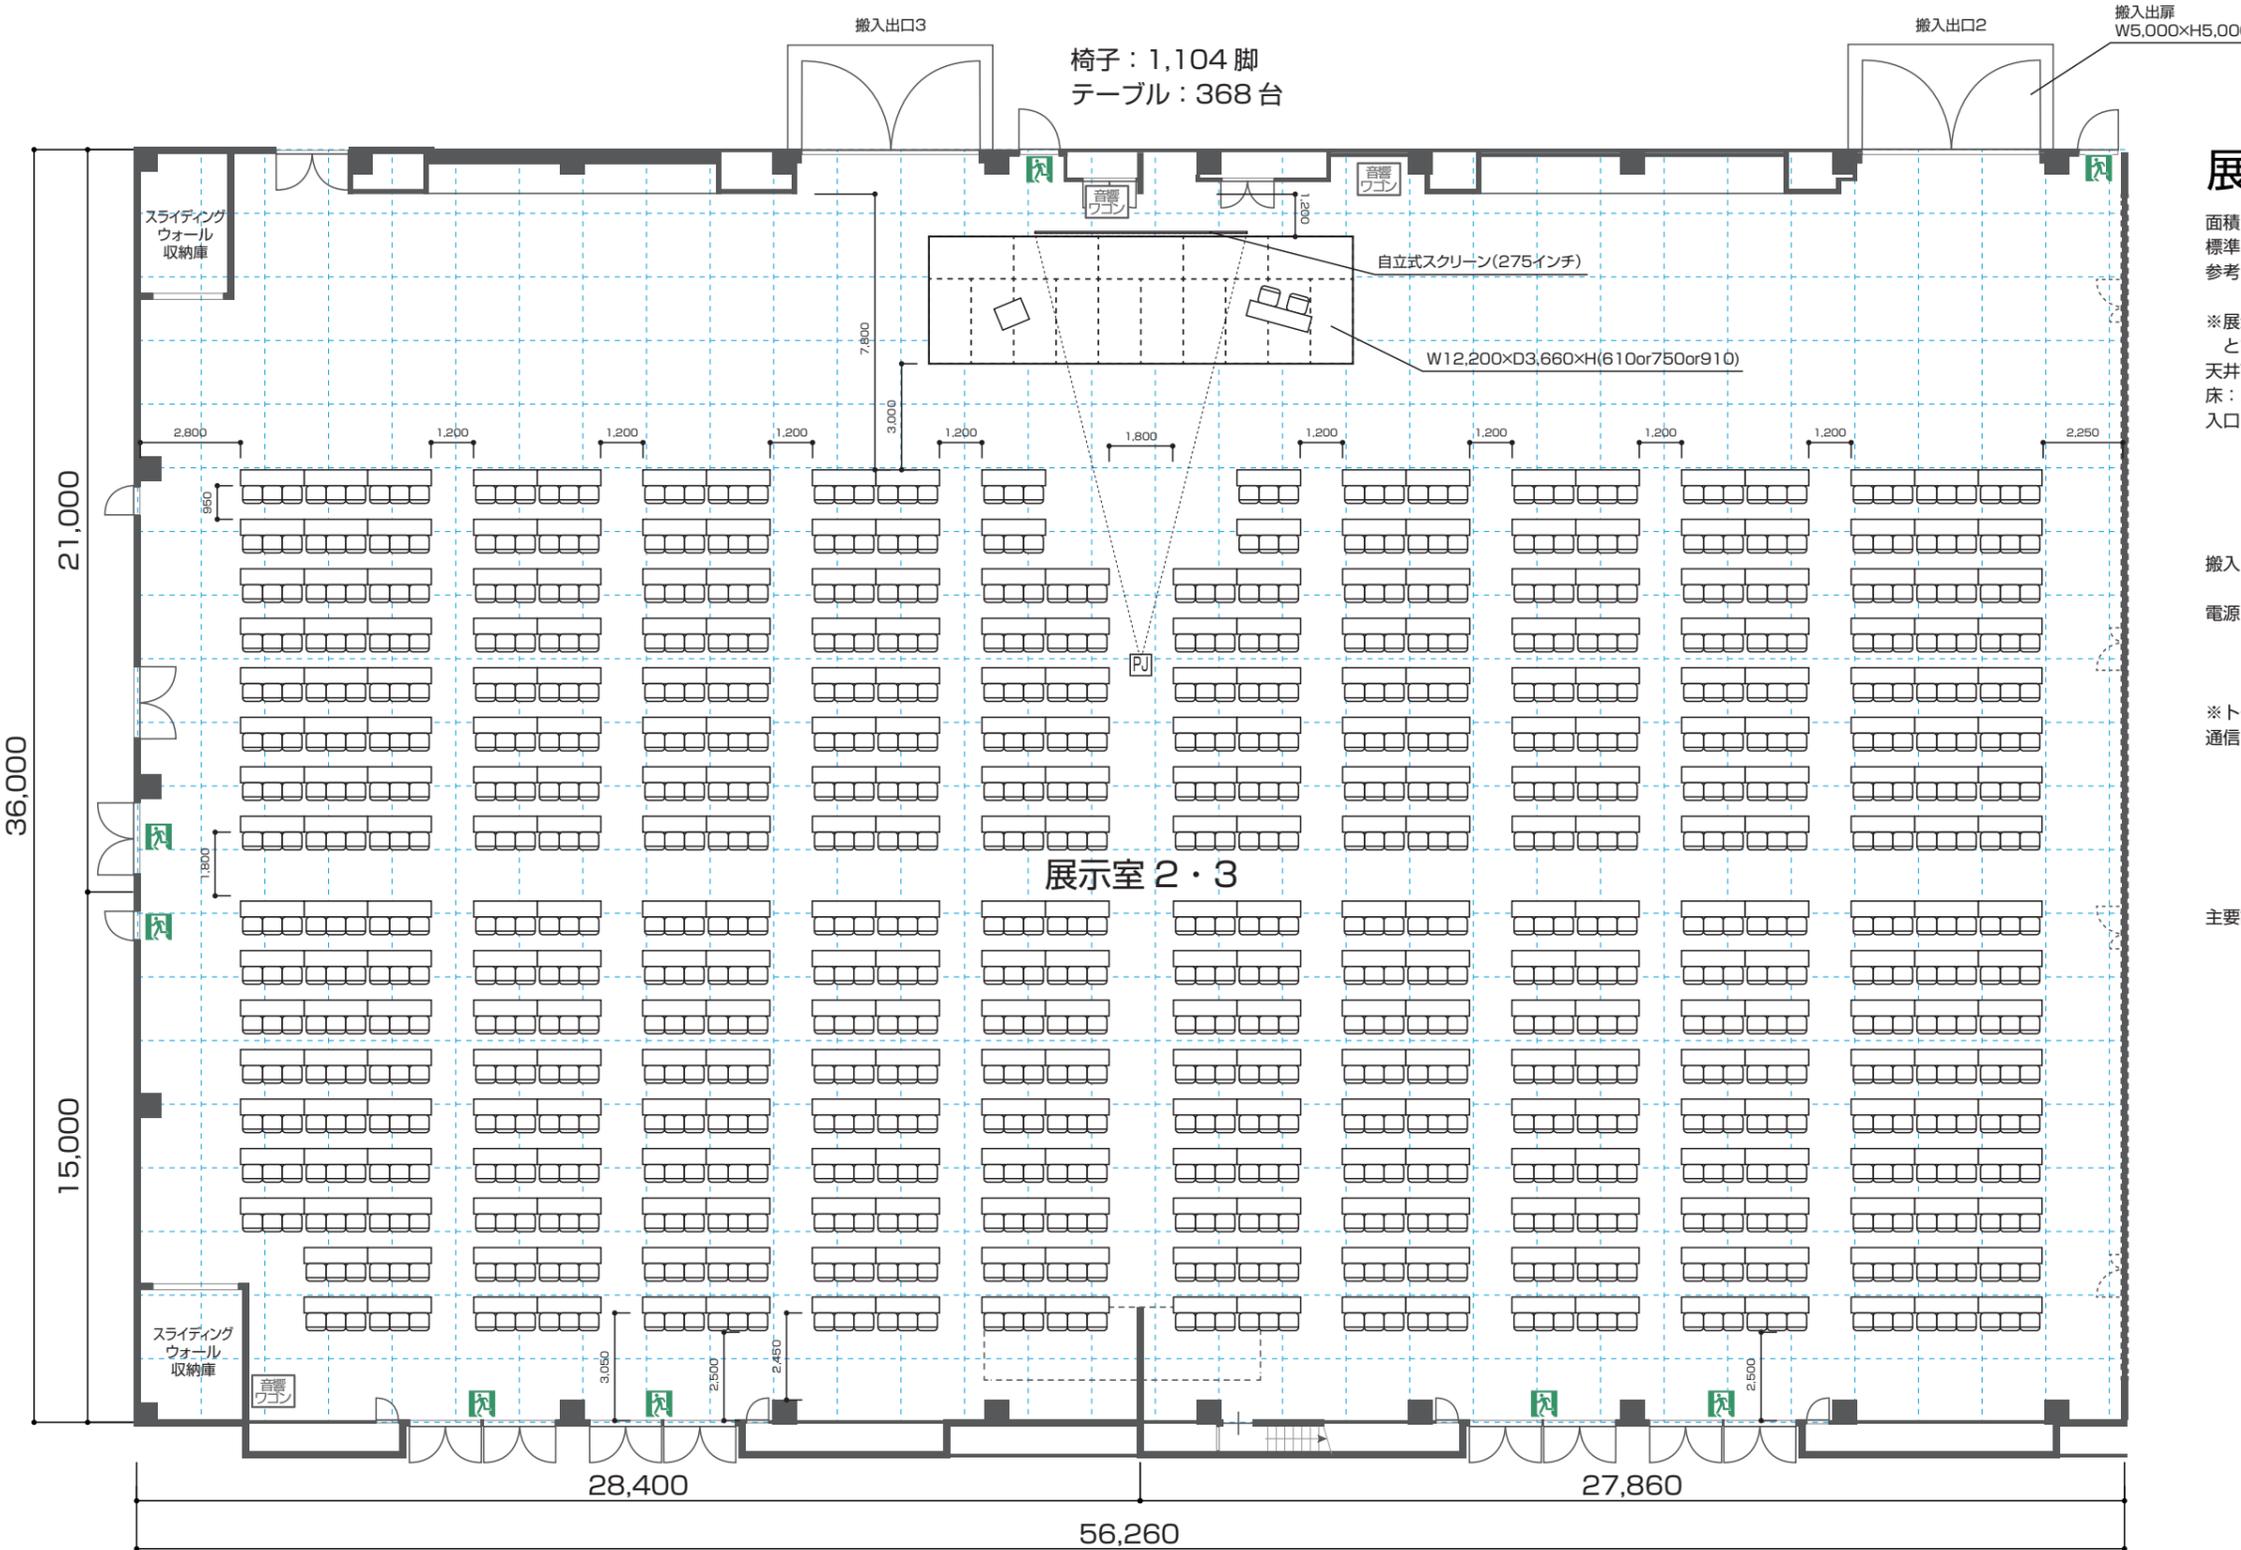

展示室2・3

面積：2,000m²
標準レイアウト：無柱空間 (平場)
参考レイアウト：スクール形式 1,104席 (参考席数)

※展示室備品在庫数を超えるご利用は備品をお持ち込み頂いてのご利用となります。ご了承ください。
天井高：約9,000mm
床：カーペット 5t/m² ※一部 ビット開口部を除く
入口：2連両引きドア (4箇所) H2,460mm×W2,000mm+W2,000mm
両開きドア (1箇所) H2,460mm×W2,000mm
片開きドア (1箇所) H2,460mm×W800mm


搬入出口：両開きドア (2箇所) H5,000mm×W5,000mm
片開きドア (2箇所) H2,460mm×W1,050mm
電源：床マンホールビットより給電可
単相三線式 200/100V 電灯コンセント負荷仮設電源
三相四線式 200/100V 電灯動力仮設電源
(単相三線式、三相三線式に切替で使用可)
※トータル負荷容量 (展示室2・3) 100KVA
通信：情報用アウトレット(CAT6対応) 4個

主要設備：275インチスクリーン (16:9) ×5
プロジェクター-6,500ルーメン×2、7,000ルーメン×3
AV操作ワゴン×5
※HDMI、D-SUB、コンポジット入力対応
Blu-ray、DVD再生対応
(※展示室全在庫共通)

展示棟

展示室 2・3

スクール形式 1,116席 (参考レイアウト)

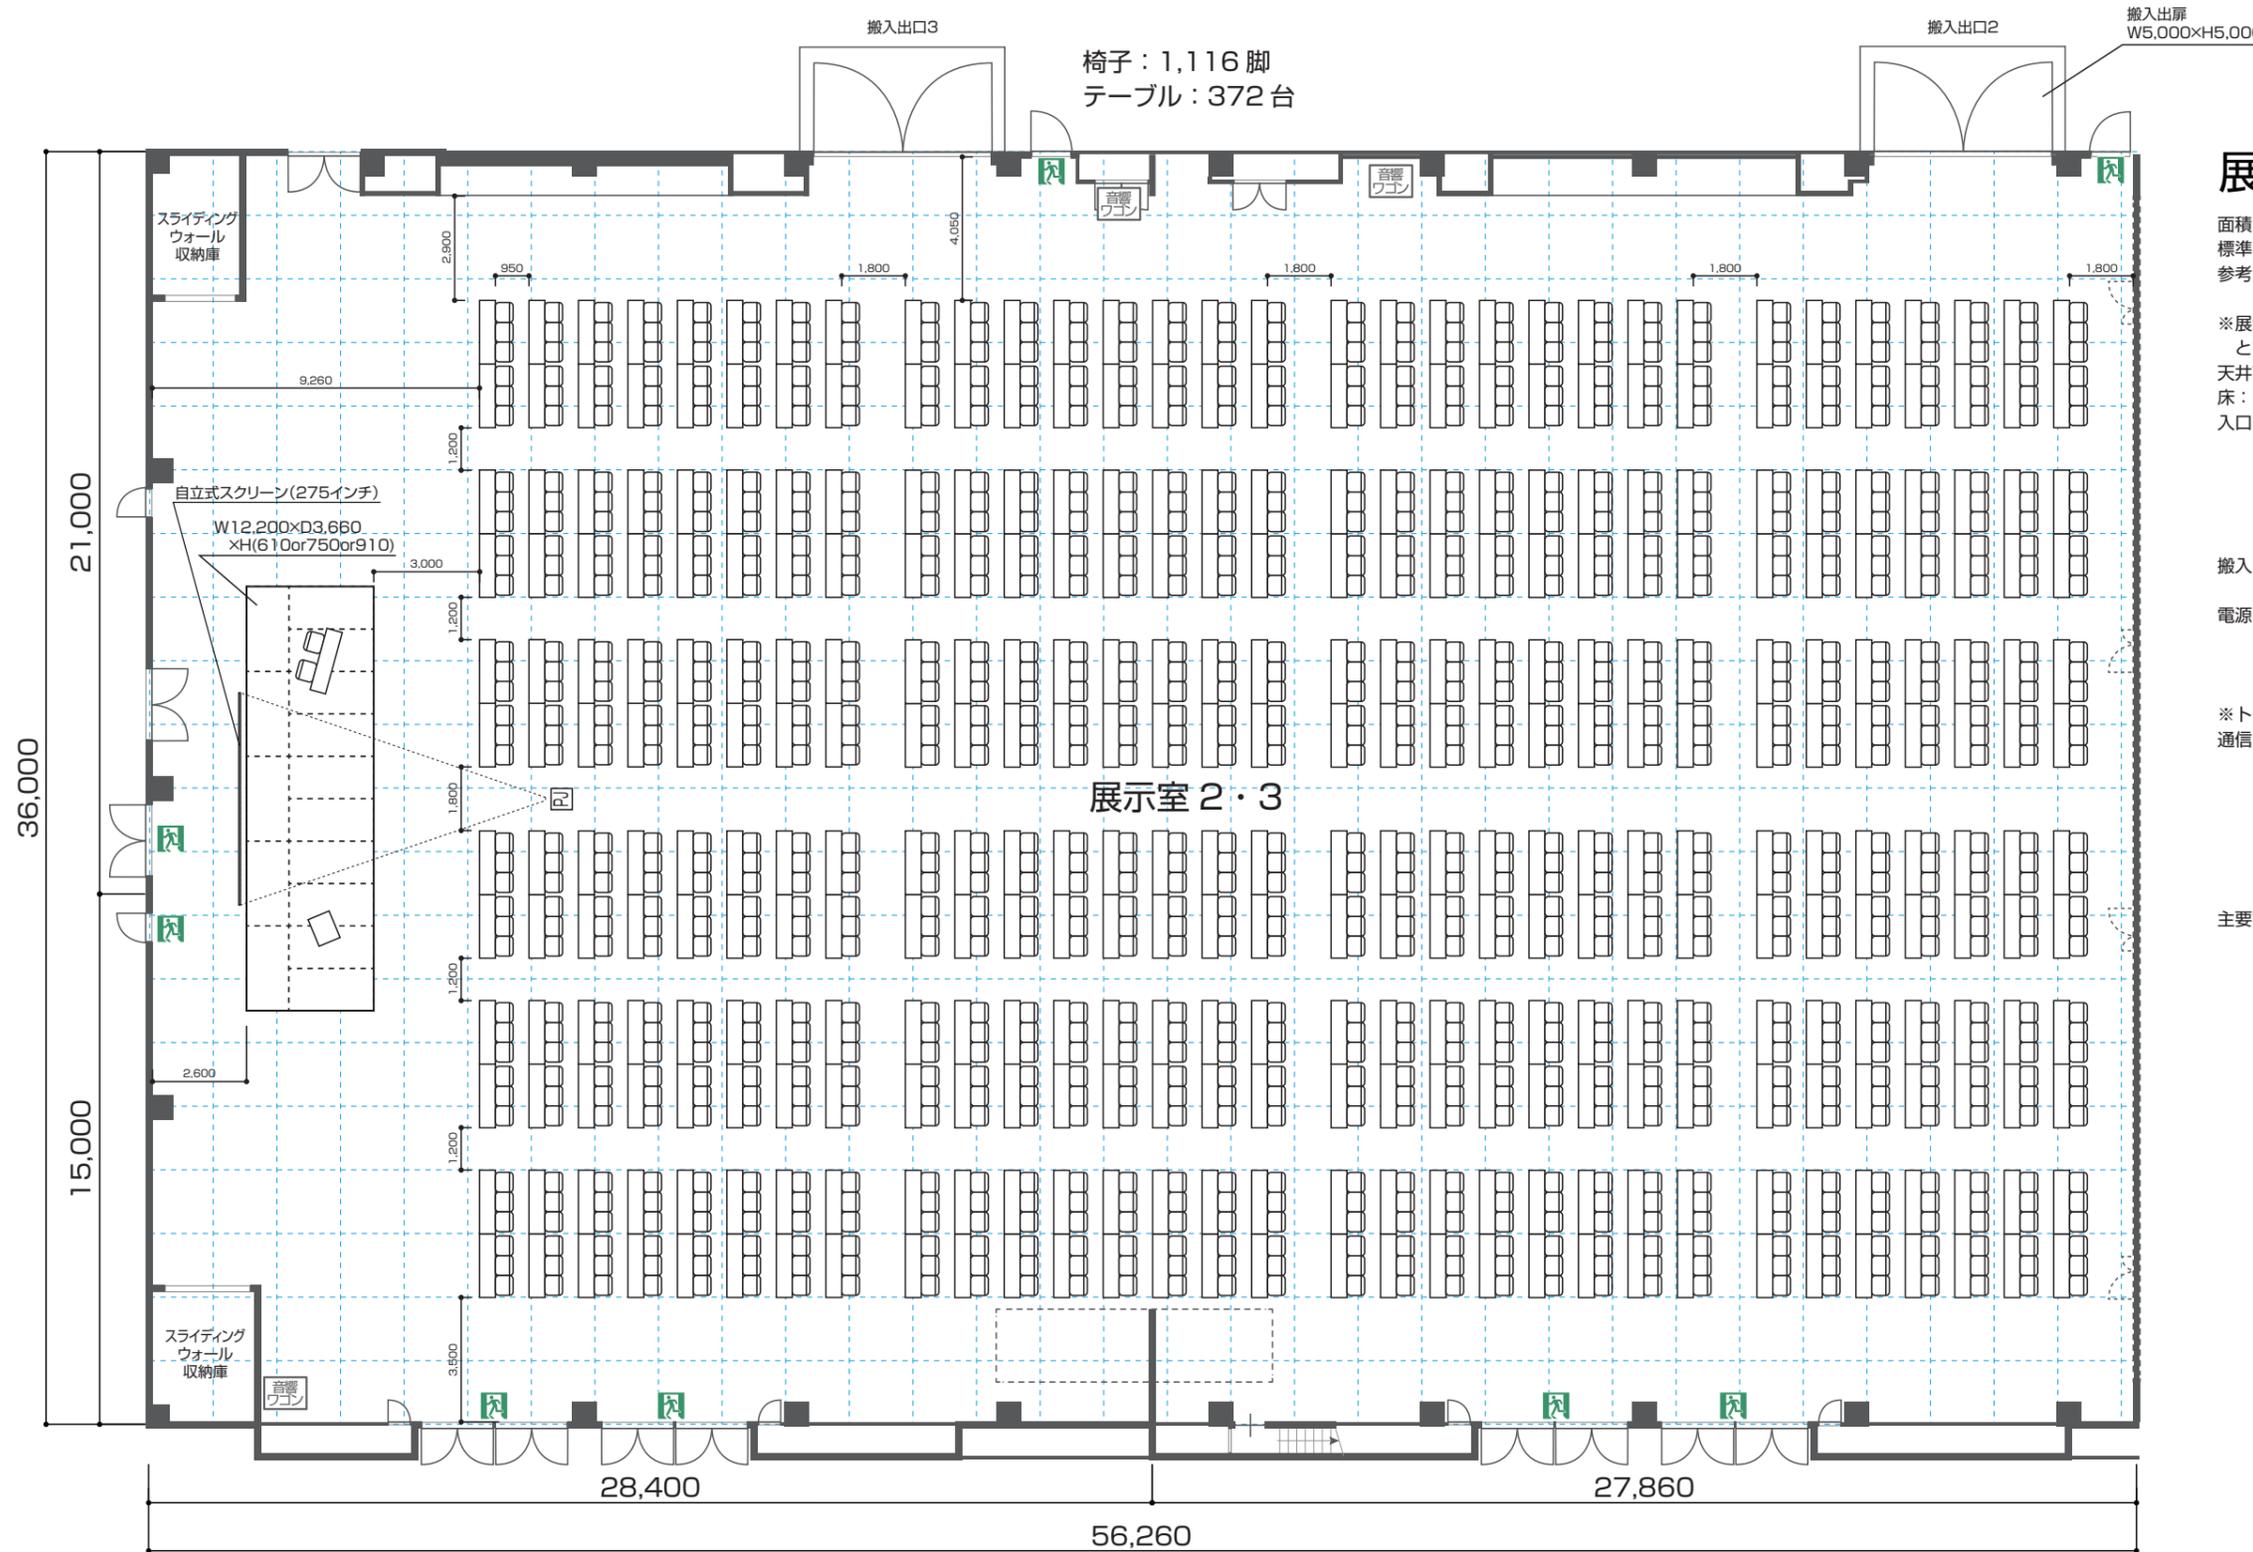

展示室2・3

面積：2,000m²
標準レイアウト：無柱空間 (平場)
参考レイアウト：スクール形式 1,116席 (参考席数)

※展示室備品在庫数を超えるご利用は備品をお持ち込み頂いてのご利用となります。ご了承ください。

天井高：約9,000mm
床：カーペット 5t/m² ※一部ビット開口部を除く
入口：2連両引きドア (4箇所) H2,460mm×W2,000mm+W2,000mm
両開きドア (1箇所) H2,460mm×W2,000mm
片開きドア (1箇所) H2,460mm×W800mm

搬入出口：両開きドア (2箇所) H5,000mm×W5,000mm
片開きドア (2箇所) H2,460mm×W1,050mm

電源：床マンホールビットより給電可
単相三線式 200/100V 電灯コンセント負荷仮設電源
三相四線式 200/100V 電灯動力仮設電源
(単相三線式、三相三線式に切替で使用可)


※トータル負荷容量 (展示室2・3) 100KVA
通信：情報用アウトレット(CAT6対応) 4個

主要設備：275インチスクリーン (16:9) ×5
プロジェクター6,500ルーメン×2、7,000ルーメン×3
AV操作ワゴン×5
※HDMI、D-SUB、コンポジット入力対応
Blu-ray、DVD再生対応
(※展示室全在庫共通)

展示棟

展示室 2・3

シアター形式 1,688 席 (参考レイアウト)

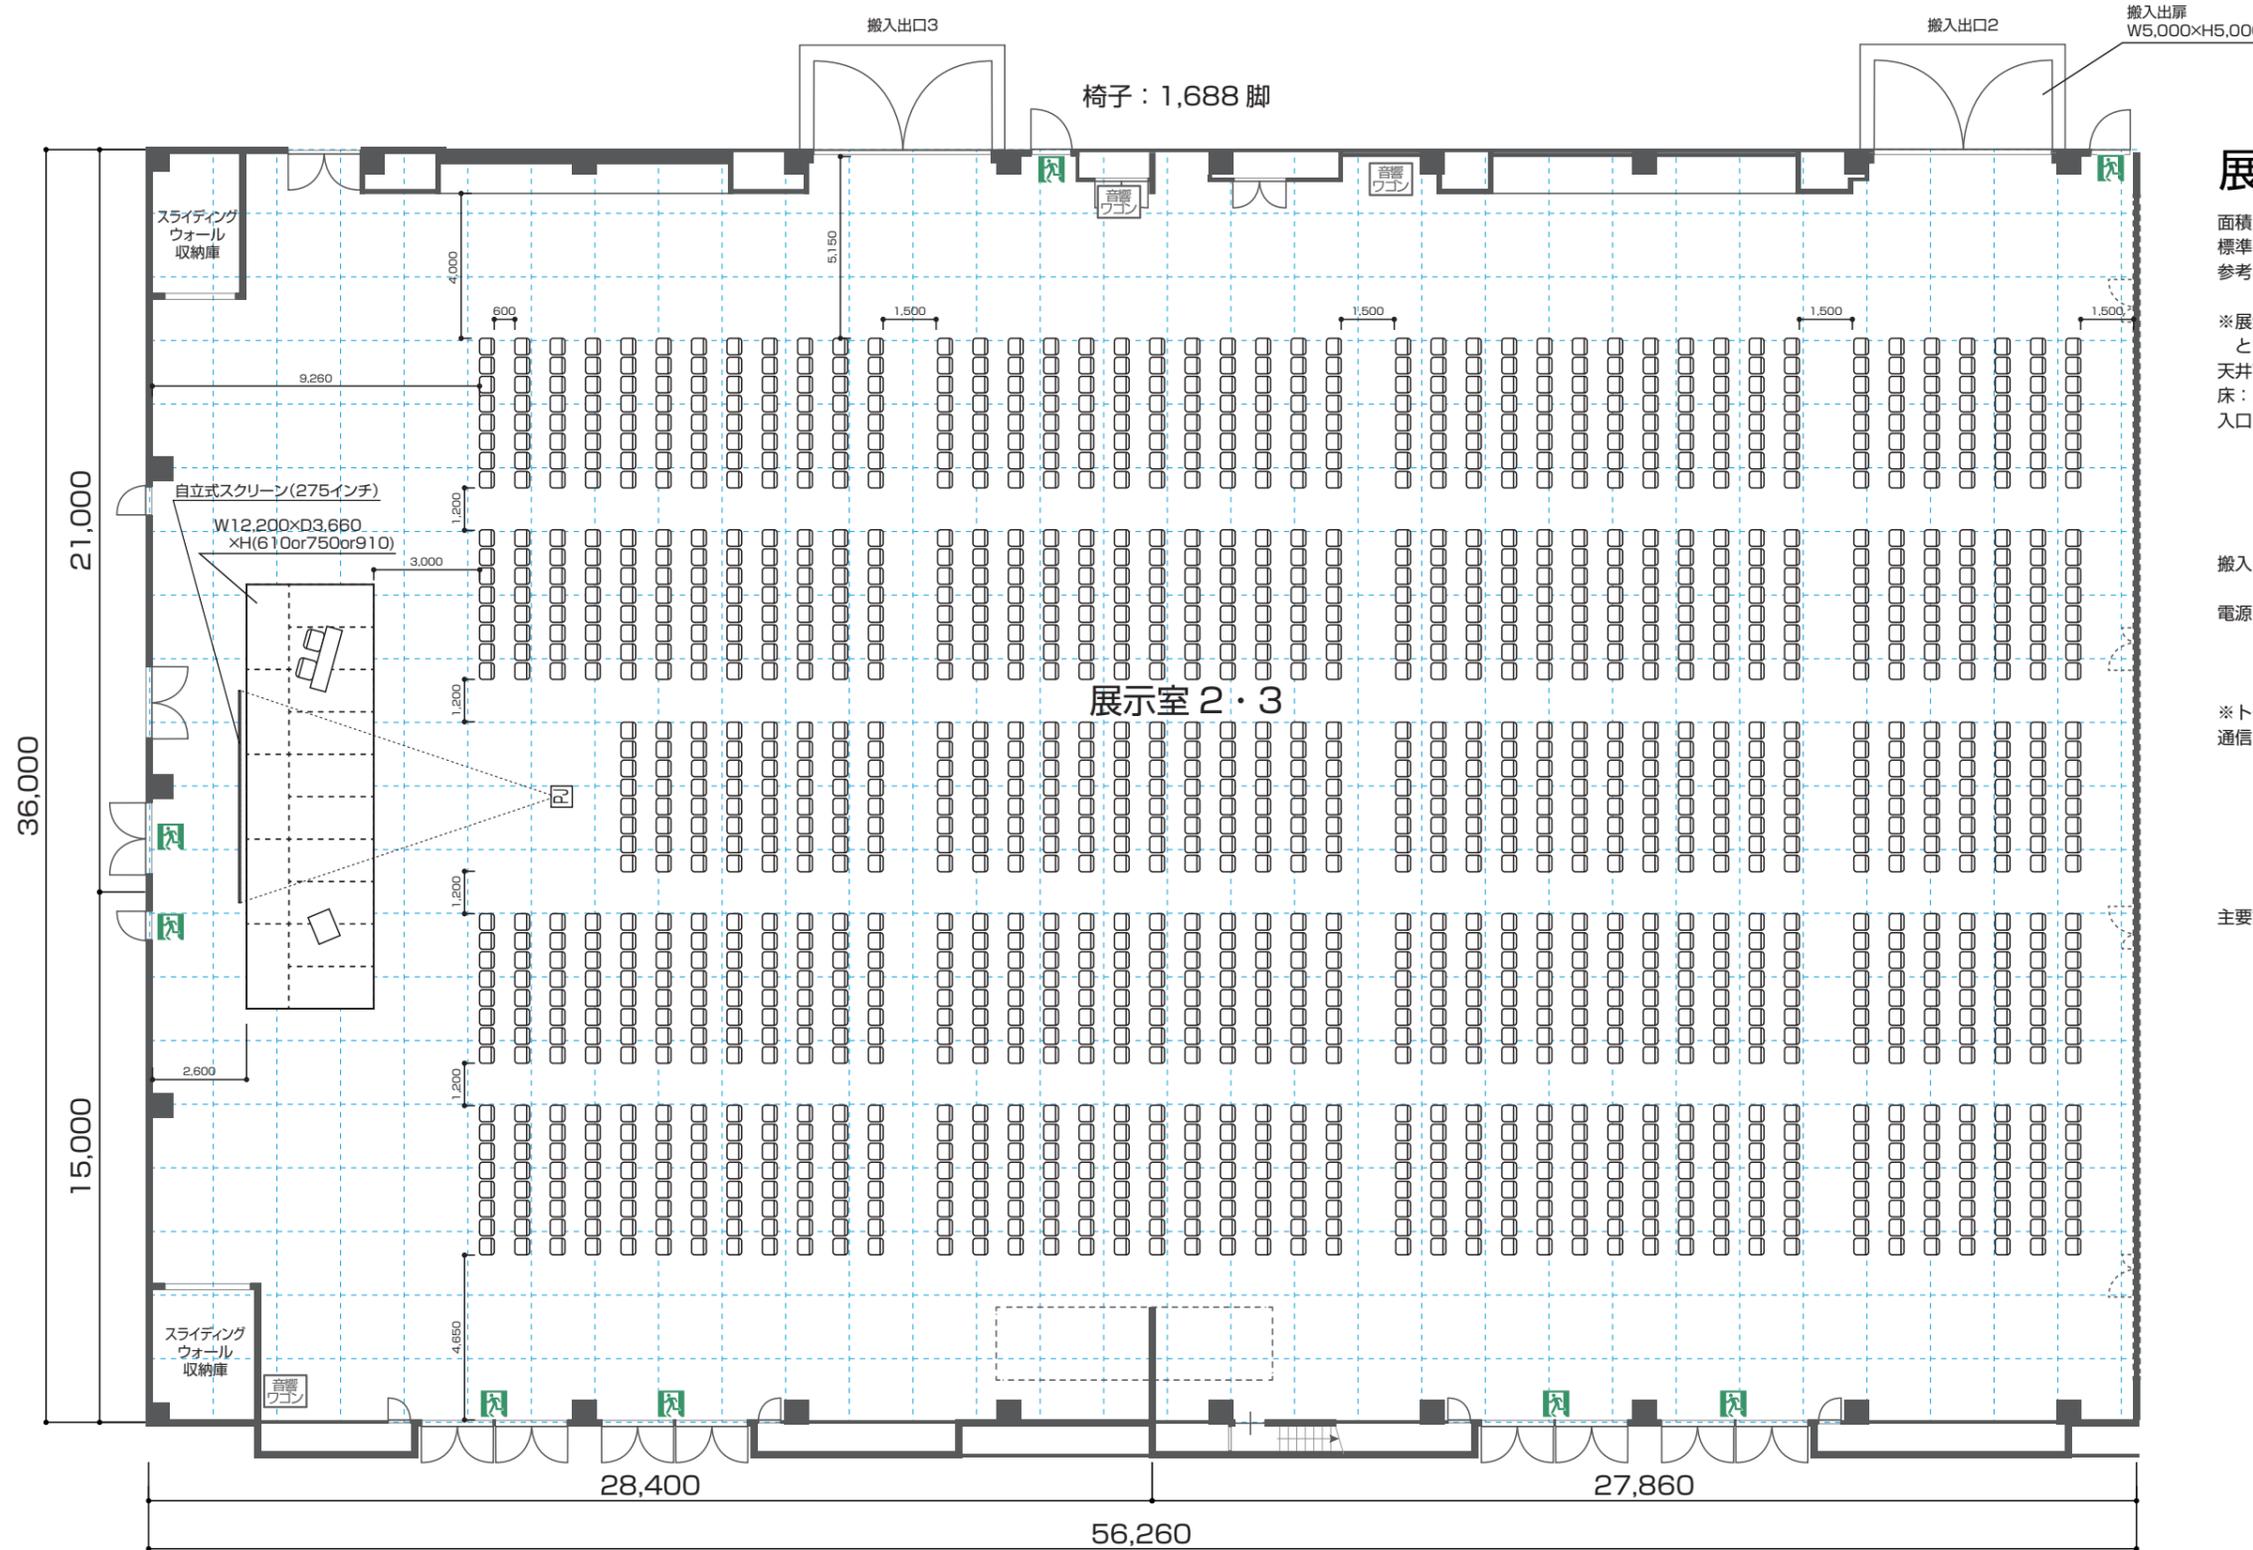

展示室2・3

面積：2,000m²
 標準レイアウト：無柱空間（平場）
 参考レイアウト：シアター形式 1,688席（参考席数）

※展示室備品在庫数を超えるご利用は備品をお持ち込み頂いてのご利用となります。ご了承ください。
 天井高：約9,000mm
 床：カーペット 5t/m² ※一部 ビット開口部を除く
 入口：2連両引きドア（4箇所） H2,460mm×W2,000mm+W2,000mm
 両開きドア（1箇所） H2,460mm×W2,000mm
 片開きドア（1箇所） H2,460mm×W800mm

搬入出口：両開きドア（2箇所） H5,000mm×W5,000mm
 片開きドア（2箇所） H2,460mm×W1,050mm

電源：床マンホールビットより給電可
 単相三線式 200/100V 電灯コンセント負荷仮設電源
 三相四線式 200/100V 電灯動力仮設電源
 （単相三線式、三相三線式に切替で使用可）

※トータル負荷容量（展示室2・3） 100KVA
 通信：情報用アウトレット(CAT6対応) 4個

主要設備：275インチスクリーン（16：9）×5
 プロジェクター6,500ルーメン×2、7,000ルーメン×3
 AV操作ワゴン×5
 ※HDMI、D-SUB、コンポジット入力対応
 Blu-ray、DVD再生対応
 （※展示室全在庫共通）

展示棟


展示室 2・3

ポスターレイアウト

W900

797面

(参考レイアウト)

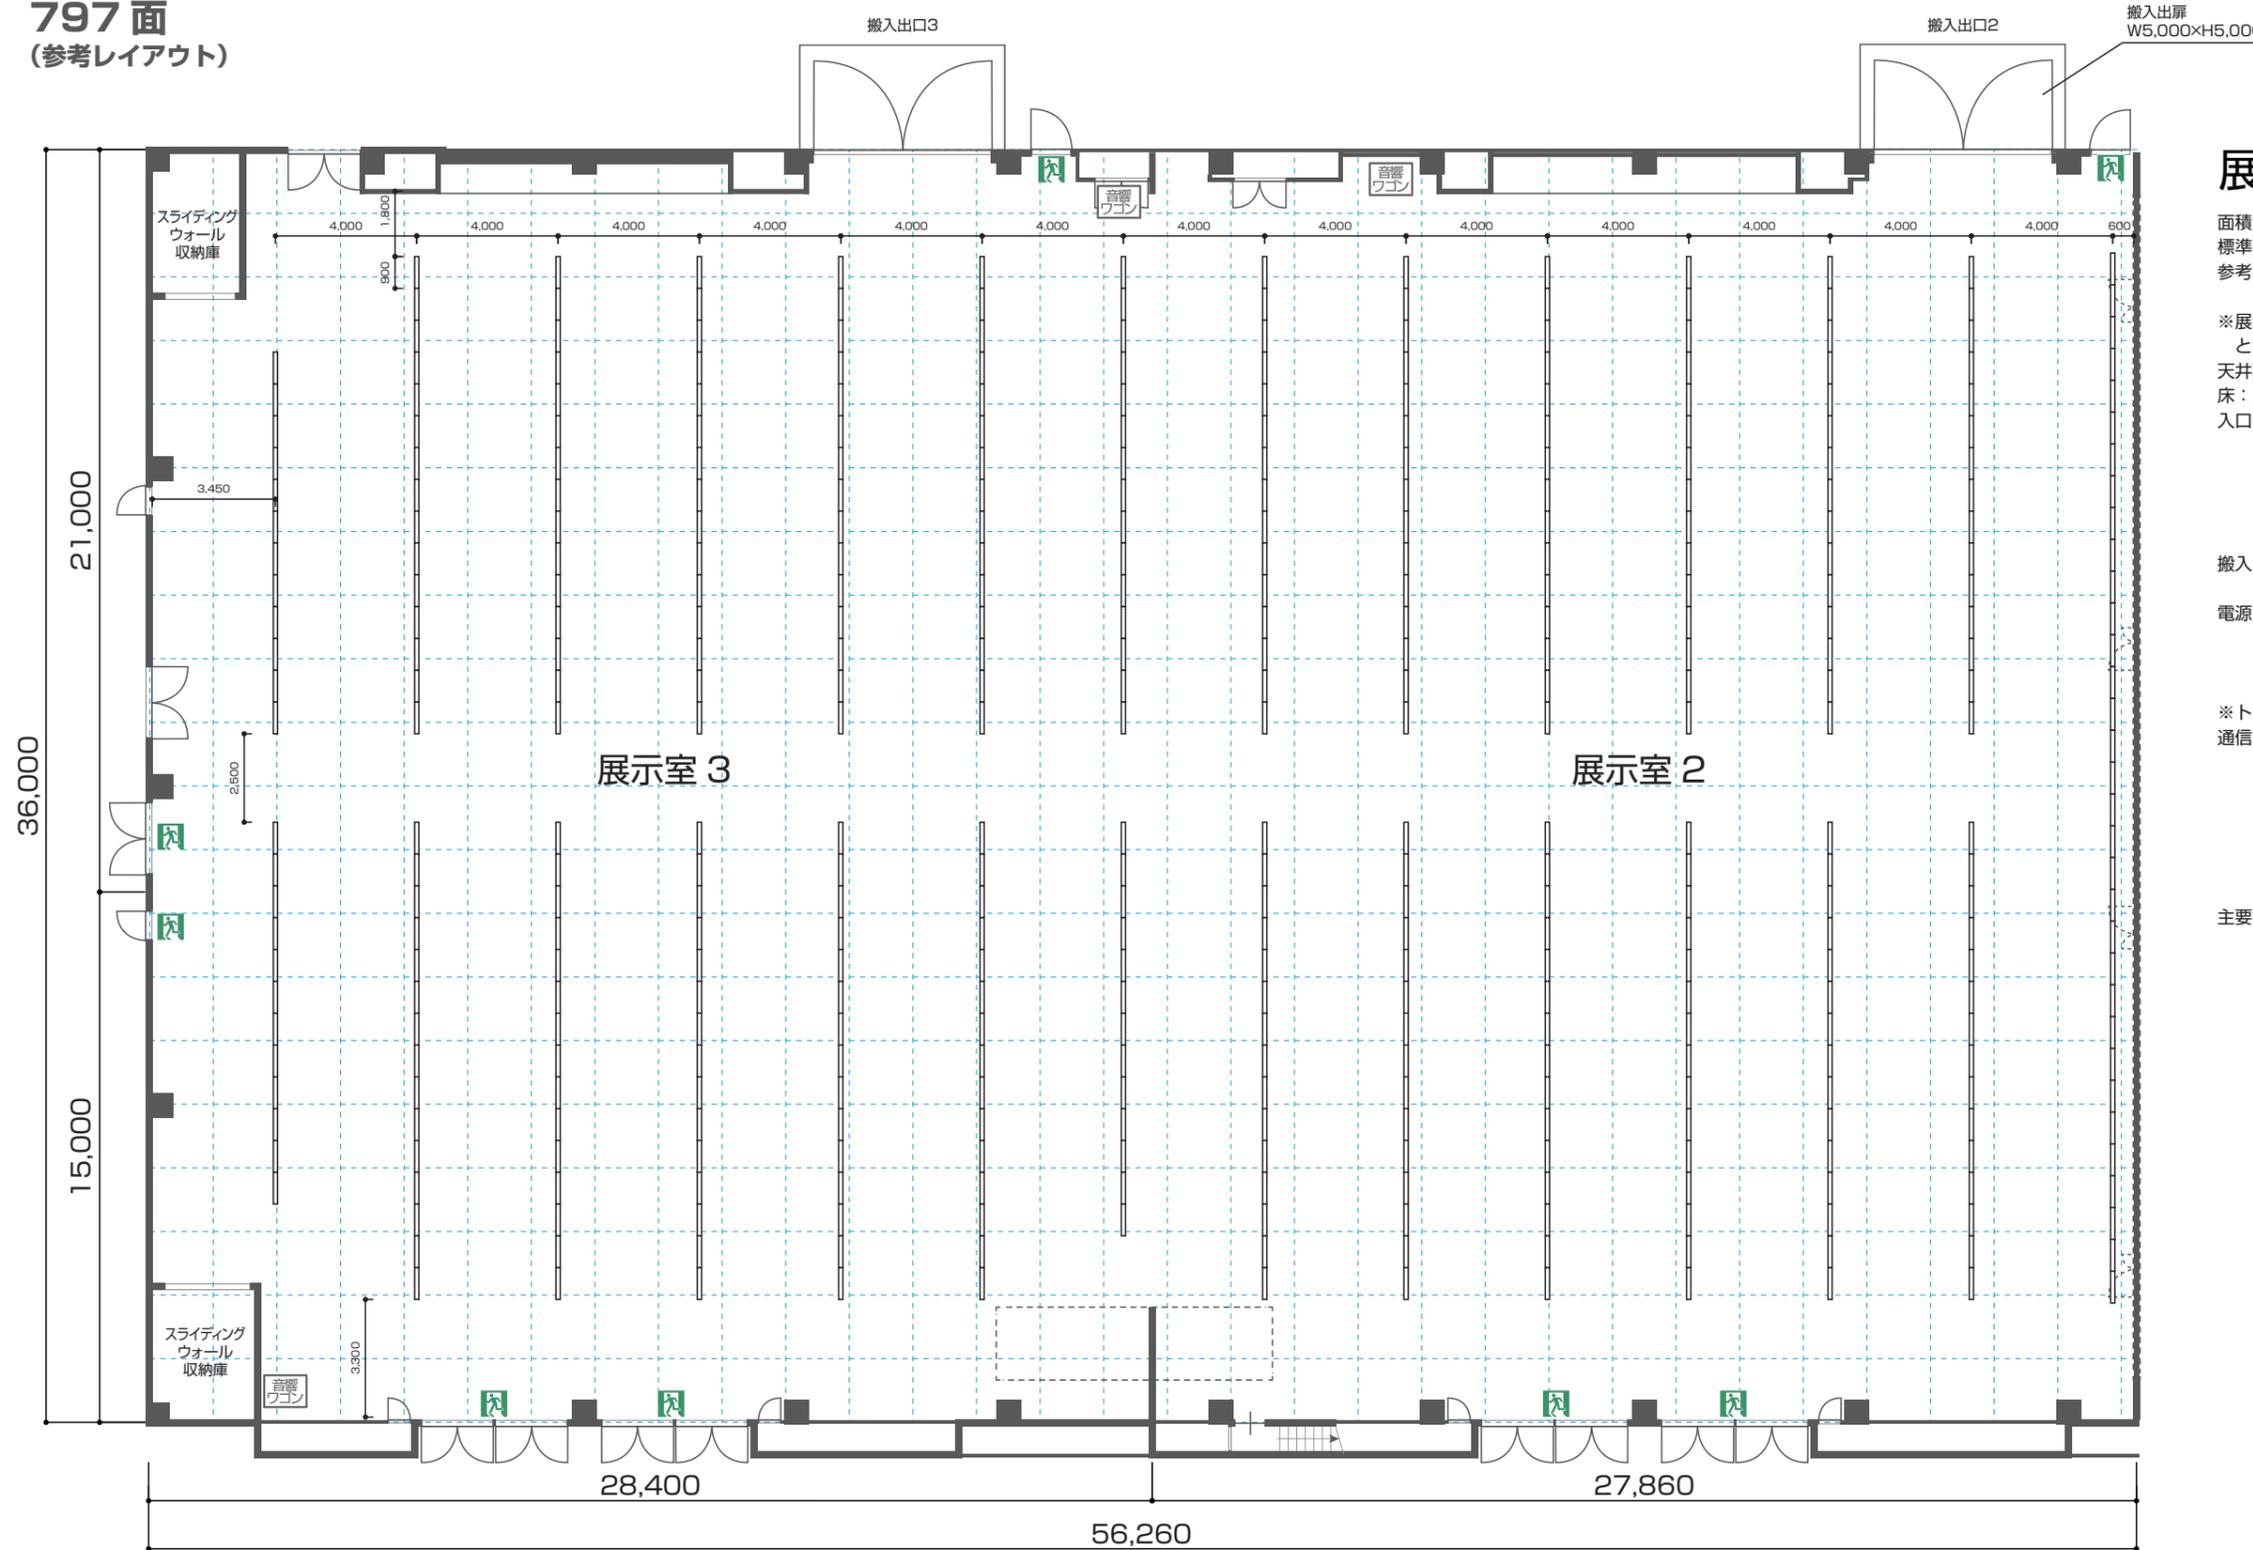

展示室2・3

面積：2,000m²
 標準レイアウト：無柱空間（平場）
 参考レイアウト：ポスターレイアウト W900：797面（参考演題数）

※展示室備品在庫数を超えるご利用は備品をお持ち込み頂いてのご利用となります。ご了承ください。
 天井高：約9,000mm
 床：カーペット 5t/m² ※一部 ビット開口部を除く
 入口：2連両引きドア（4箇所） H2,460mm×W2,000mm+W2,000mm
 両開きドア（1箇所） H2,460mm×W2,000mm
 片開きドア（1箇所） H2,460mm×W800mm


搬入出口：両開きドア（2箇所） H5,000mm×W5,000mm
 片開きドア（2箇所） H2,460mm×W1,050mm
 電源：床マンホールビットより給電可
 単相三線式 200/100V 電灯コンセント負荷仮設電源
 三相四線式 200/100V 電動動力仮設電源
 (単相三線式、三相三線式に切替で使用可)
 ※トータル負荷容量（展示室2・3） 100KVA
 通信：情報用アウトレット(CAT6対応) 4個

主要設備：275インチスクリーン（16：9）×5
 プロジェクター6,500ルーメン×2、7,000ルーメン×3
 AV操作ワゴン×5
 ※HDMI、D-SUB、コンポジット入力対応
 Blu-ray、DVD再生対応
 (※展示室全在庫共通)

展示棟

展示室 2・3

展示レイアウト
3,000mm×3,000mm
93小間 (参考レイアウト)

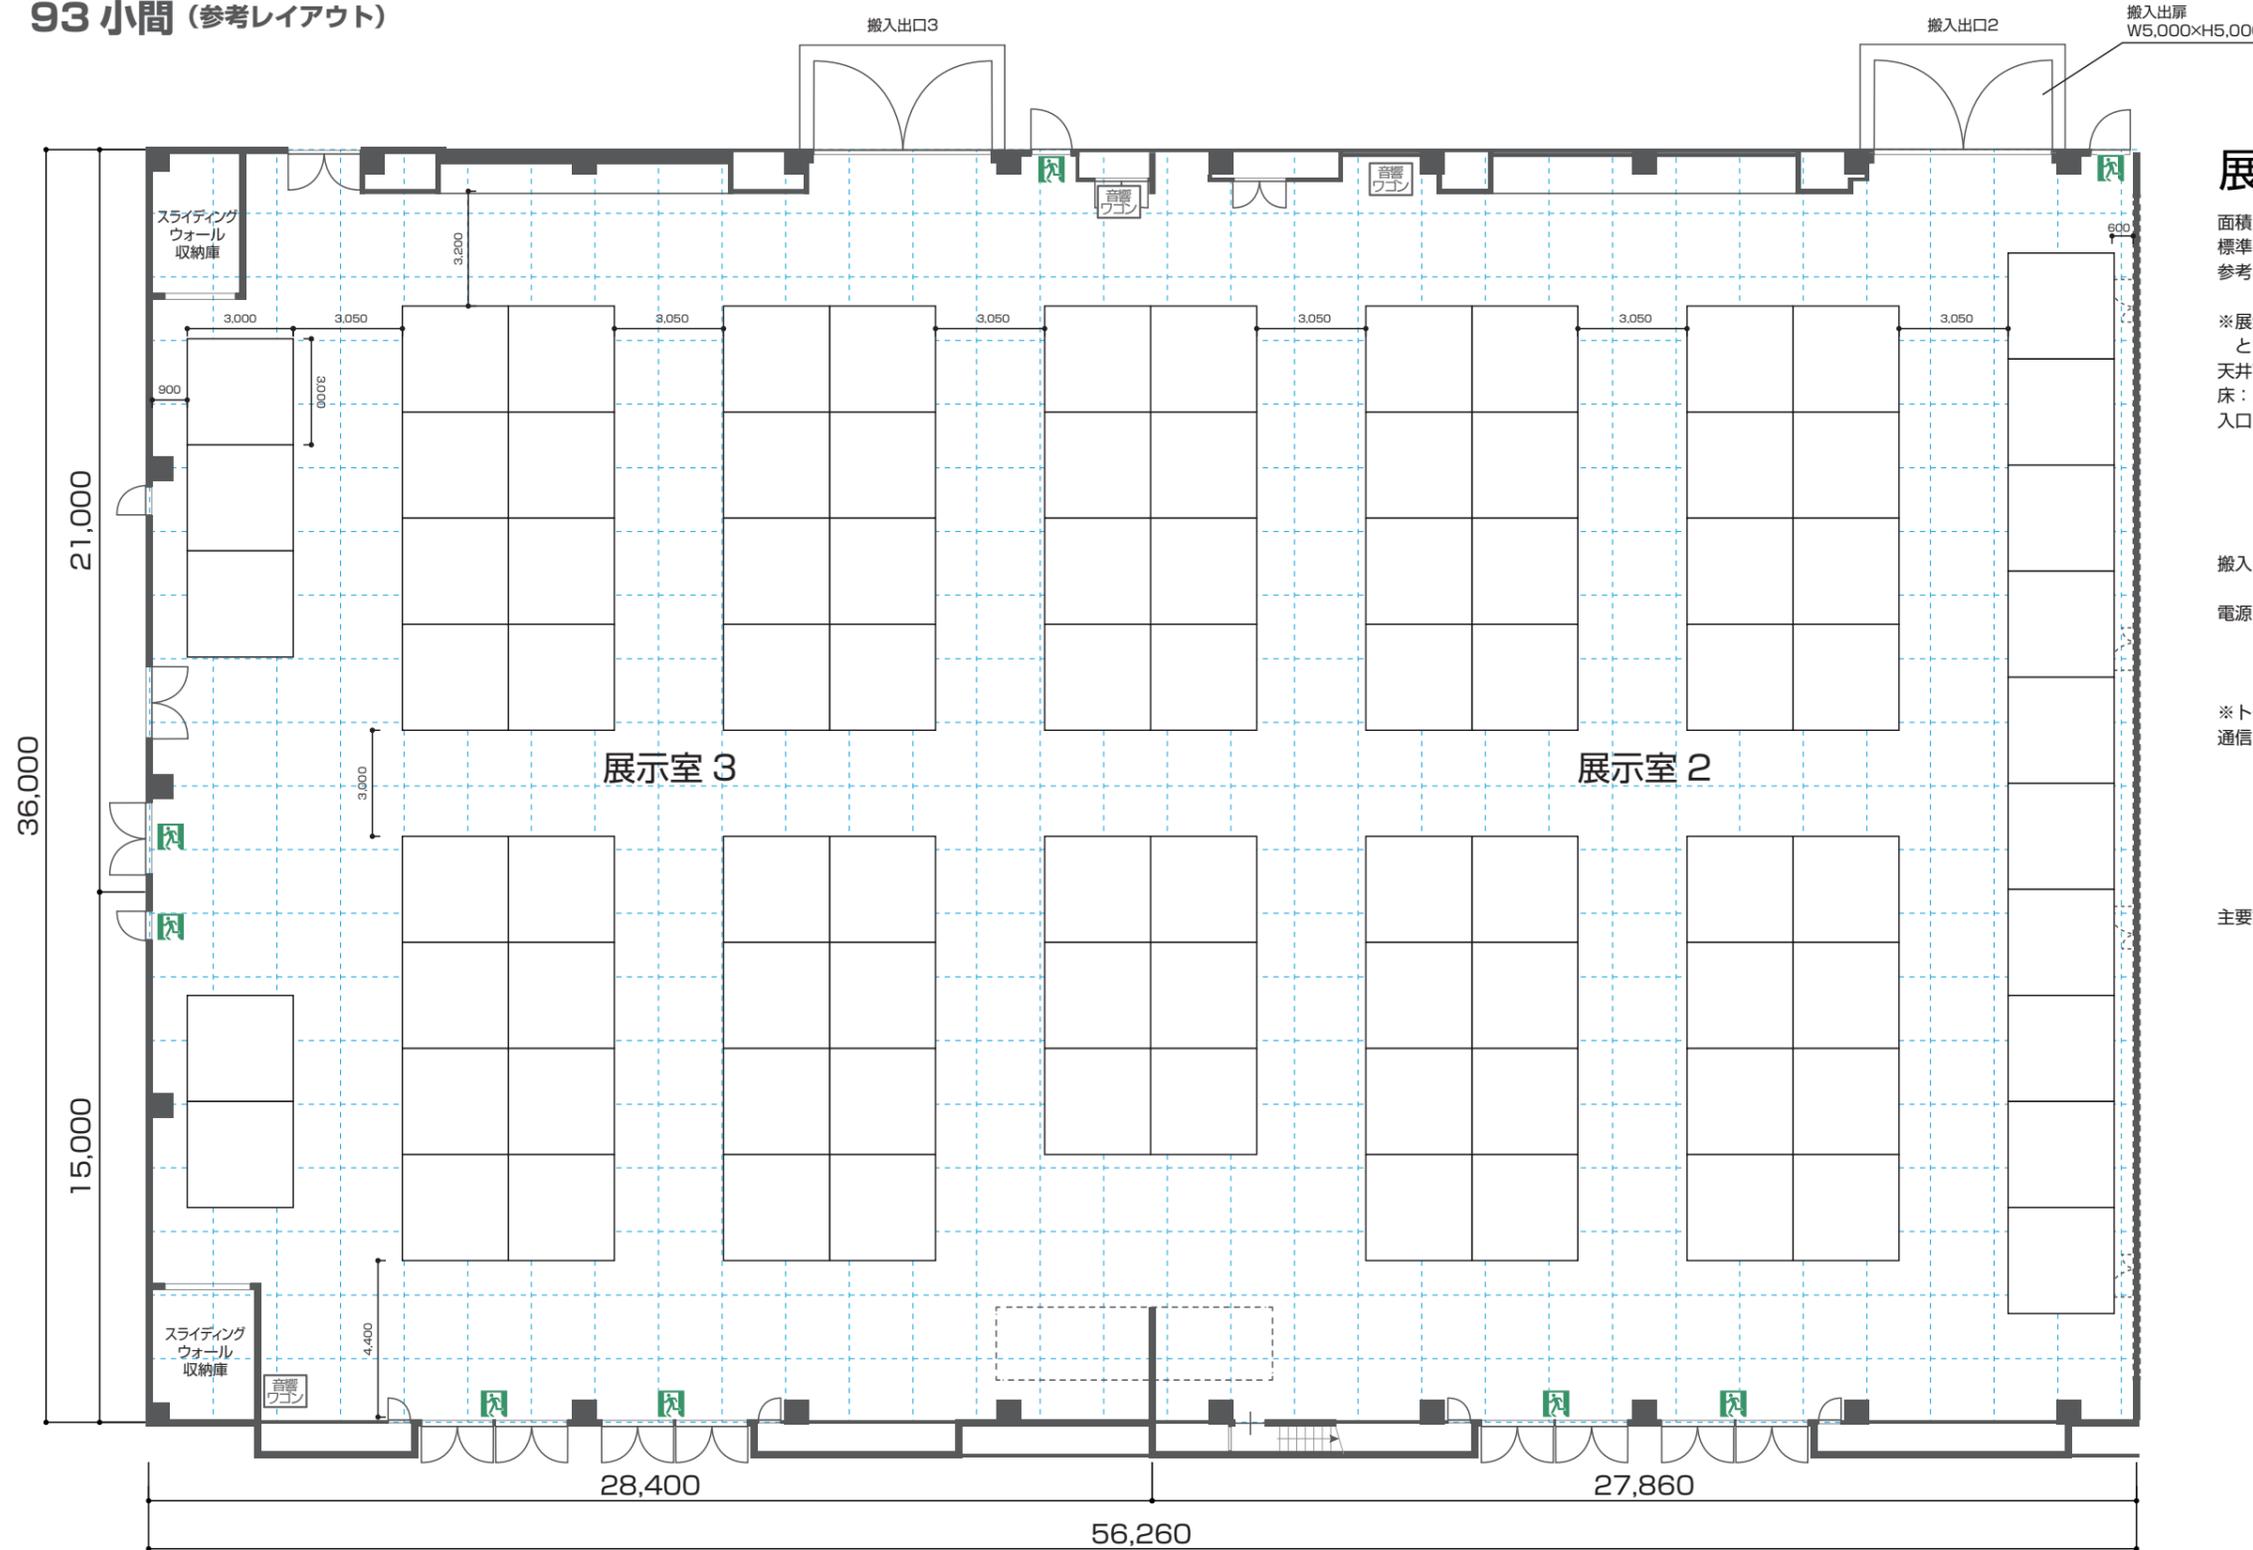

展示室2・3

面積：2,000m²
標準レイアウト：無柱空間 (平場)
参考レイアウト：展示レイアウト
3,000mm×3,000mm：93小間 (参考小間数)
※展示室備品在庫数を超えるご利用は備品をお持ち込み頂いてのご利用となります。ご了承ください。
天井高：約9,000mm
床：カーペット 5t/m² ※一部 ビット開口部を除く
入口：2連両引きドア (4箇所) H2,460mm×W2,000mm+W2,000mm
両開きドア (1箇所) H2,460mm×W2,000mm
片開きドア (1箇所) H2,460mm×W800mm

搬入出口：両開きドア (2箇所) H5,000mm×W5,000mm
片開きドア (2箇所) H2,460mm×W1,050mm
電源：床マンホールビットより給電可
単相三線式 200/100V 電灯コンセント 負荷仮設電源
三相四線式 200/100V 電動動力仮設電源
(単相三線式、三相三線式に切替で使用可)
※トータル負荷容量 (展示室2・3) 100KVA
通信：情報用アウトレット (CAT6対応) 4個

主要設備：275インチスクリーン (16:9) ×5
プロジェクター-6,500ルーメン×2、7,000ルーメン×3
AV操作ワゴン×5
※HDMI、D-SUB、コンポジット入力対応
Blu-ray、DVD再生対応
(※展示室全在庫共通)


展示棟

展示室 2・3

展示レイアウト

1,800mm×900mm

334 小間 (参考レイアウト)

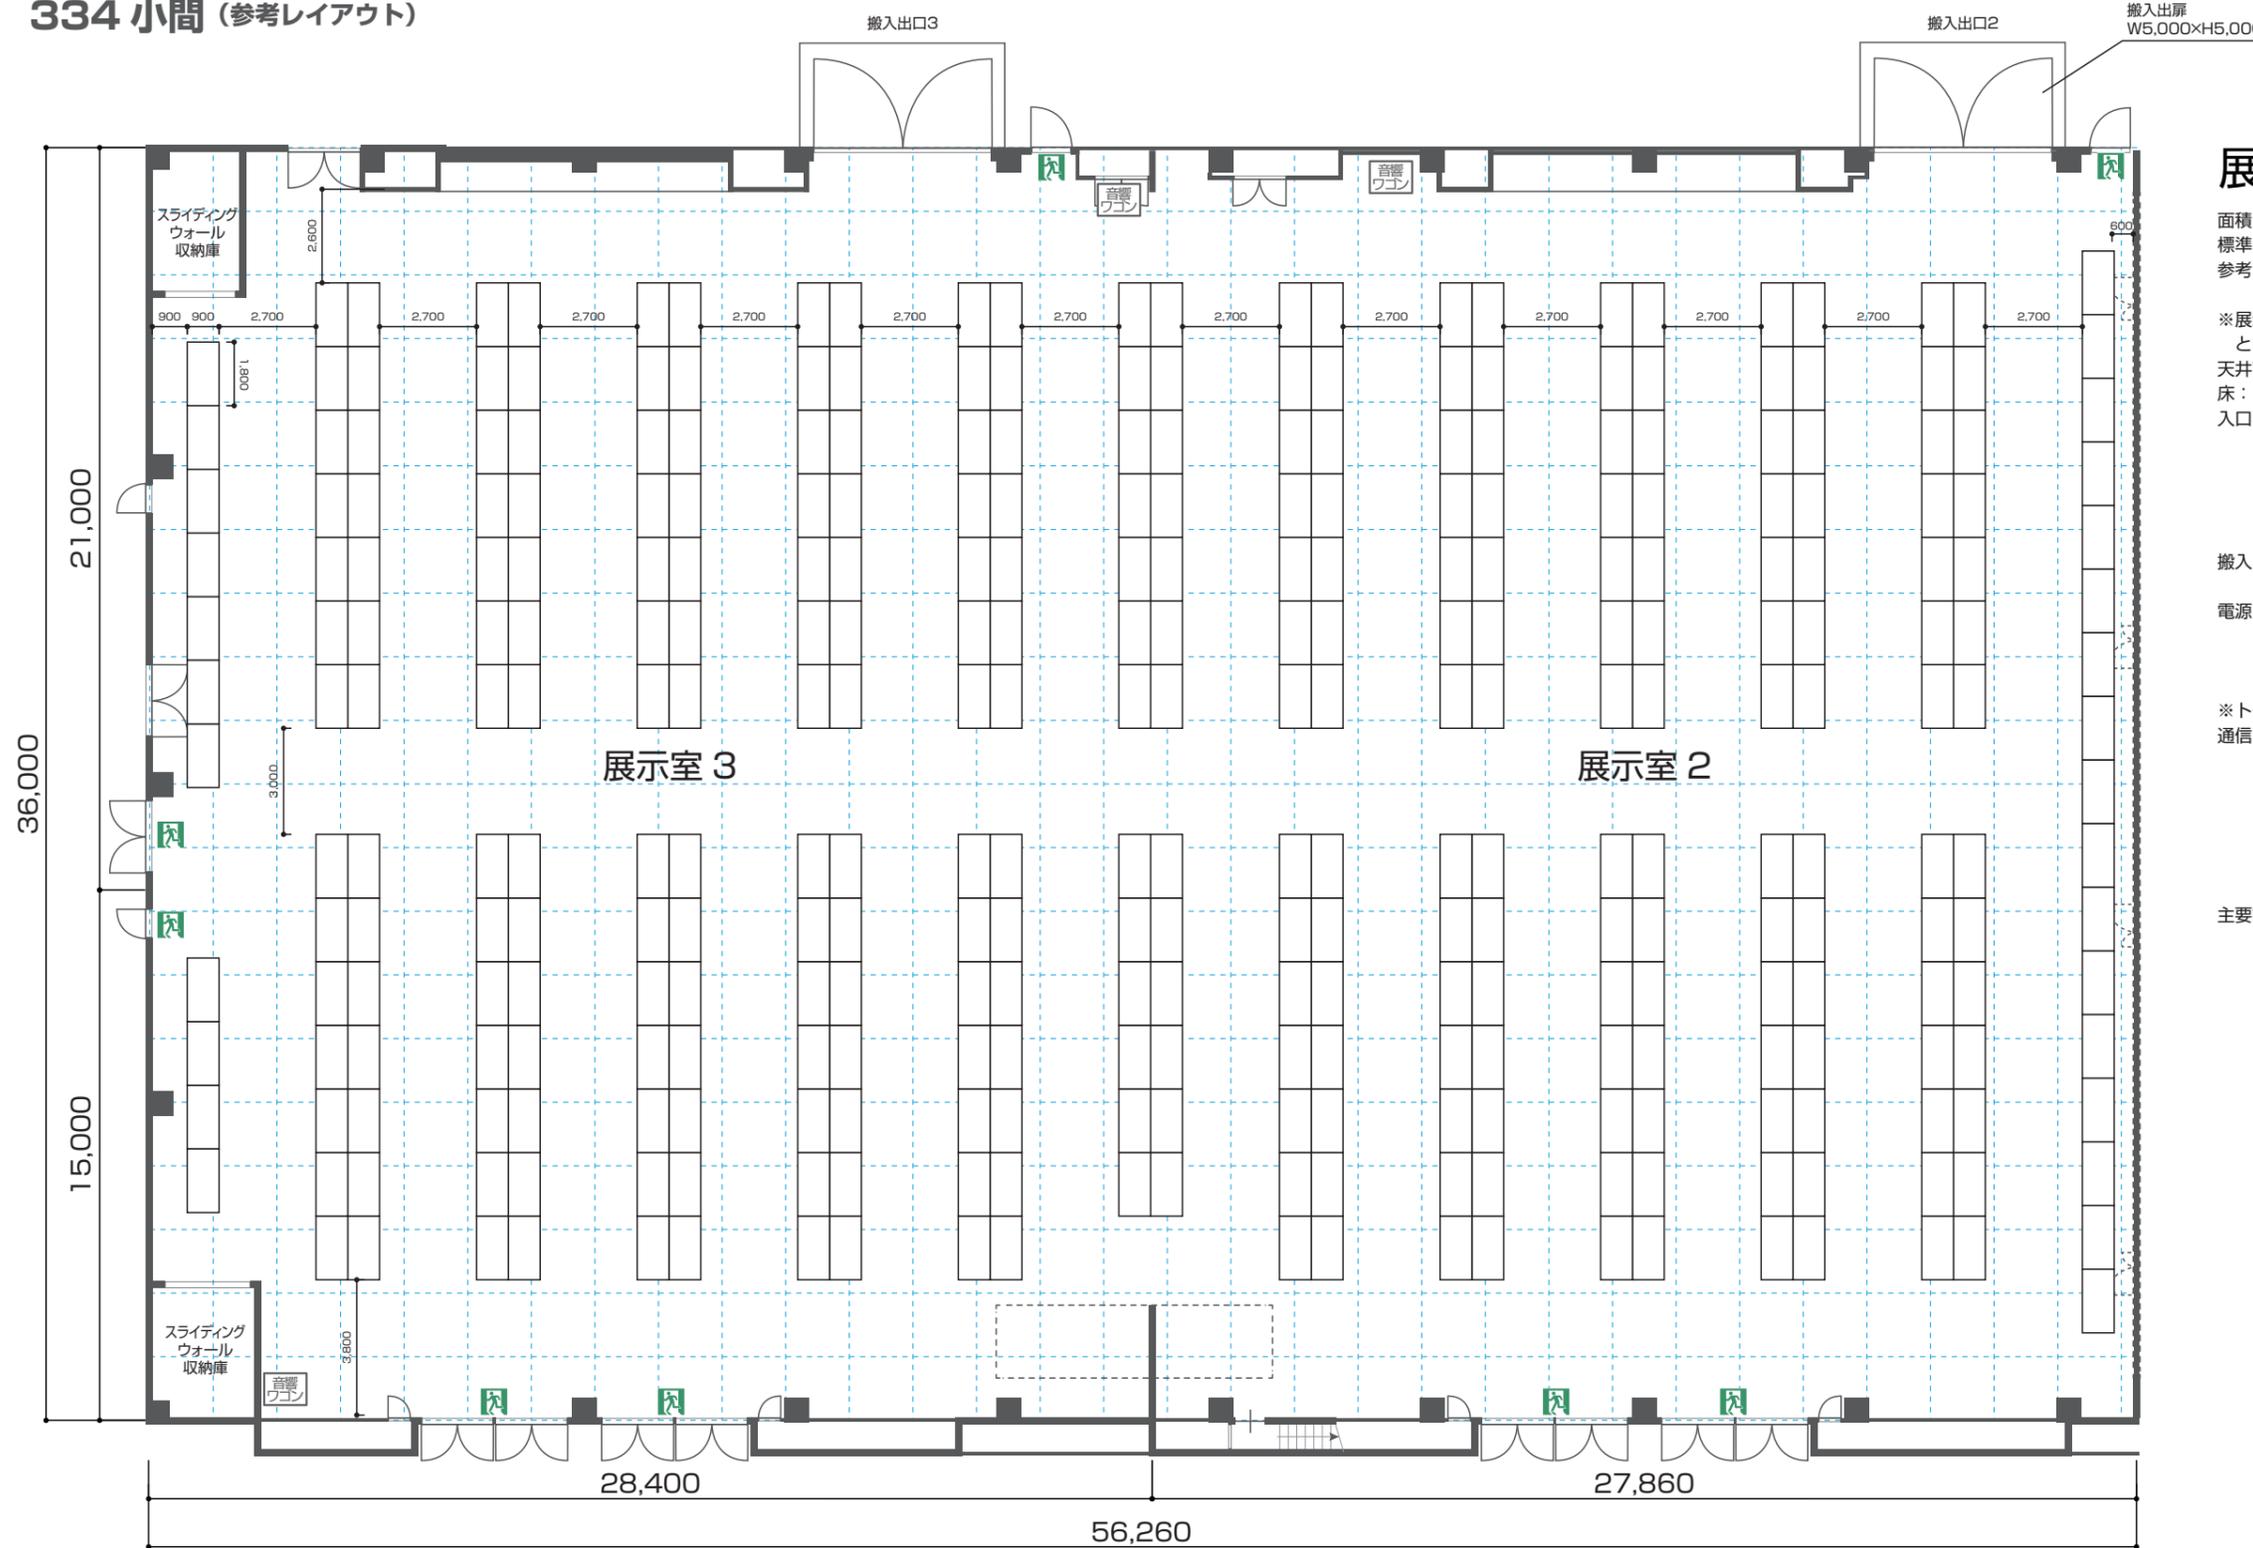

展示室2・3

面積：2,000m²
 標準レイアウト：無柱空間（平場）
 参考レイアウト：展示レイアウト
 1,800mm×900mm：334小間（参考小間数）
 ※展示室備品在庫数を超えるご利用は備品をお持ち込み頂いてのご利用となります。ご了承ください。
 天井高：約9,000mm
 床：カーペット 5t/m² ※一部 ビット開口部を除く
 入口：2連両引きドア（4箇所） H2,460mm×W2,000mm+W2,000mm
 両開きドア（1箇所） H2,460mm×W2,000mm
 片開きドア（1箇所） H2,460mm×W800mm


搬入出口：両開きドア（2箇所） H5,000mm×W5,000mm
 片開きドア（2箇所） H2,460mm×W1,050mm
 電源：床マンホールビットより給電可
 単相三線式 200/100V 電灯コンセント負荷仮設電源
 三相四線式 200/100V 電灯動力仮設電源
 (単相三線式、三相三線式に切替で使用可)
 ※トータル負荷容量（展示室2・3） 100KVA
 通信：情報用アウトレット(CAT6対応) 4個

主要設備：275インチスクリーン（16：9）×5
 プロジェクター6,500ルーメン×2、7,000ルーメン×3
 AV操作ワゴン×5
 ※HDMI、D-SUB、コンポジット入力対応
 Blu-ray、DVD再生対応
 (※展示室全在庫共通)

展示棟

展示室 2・3

パーティー形式 820席 (参考レイアウト)

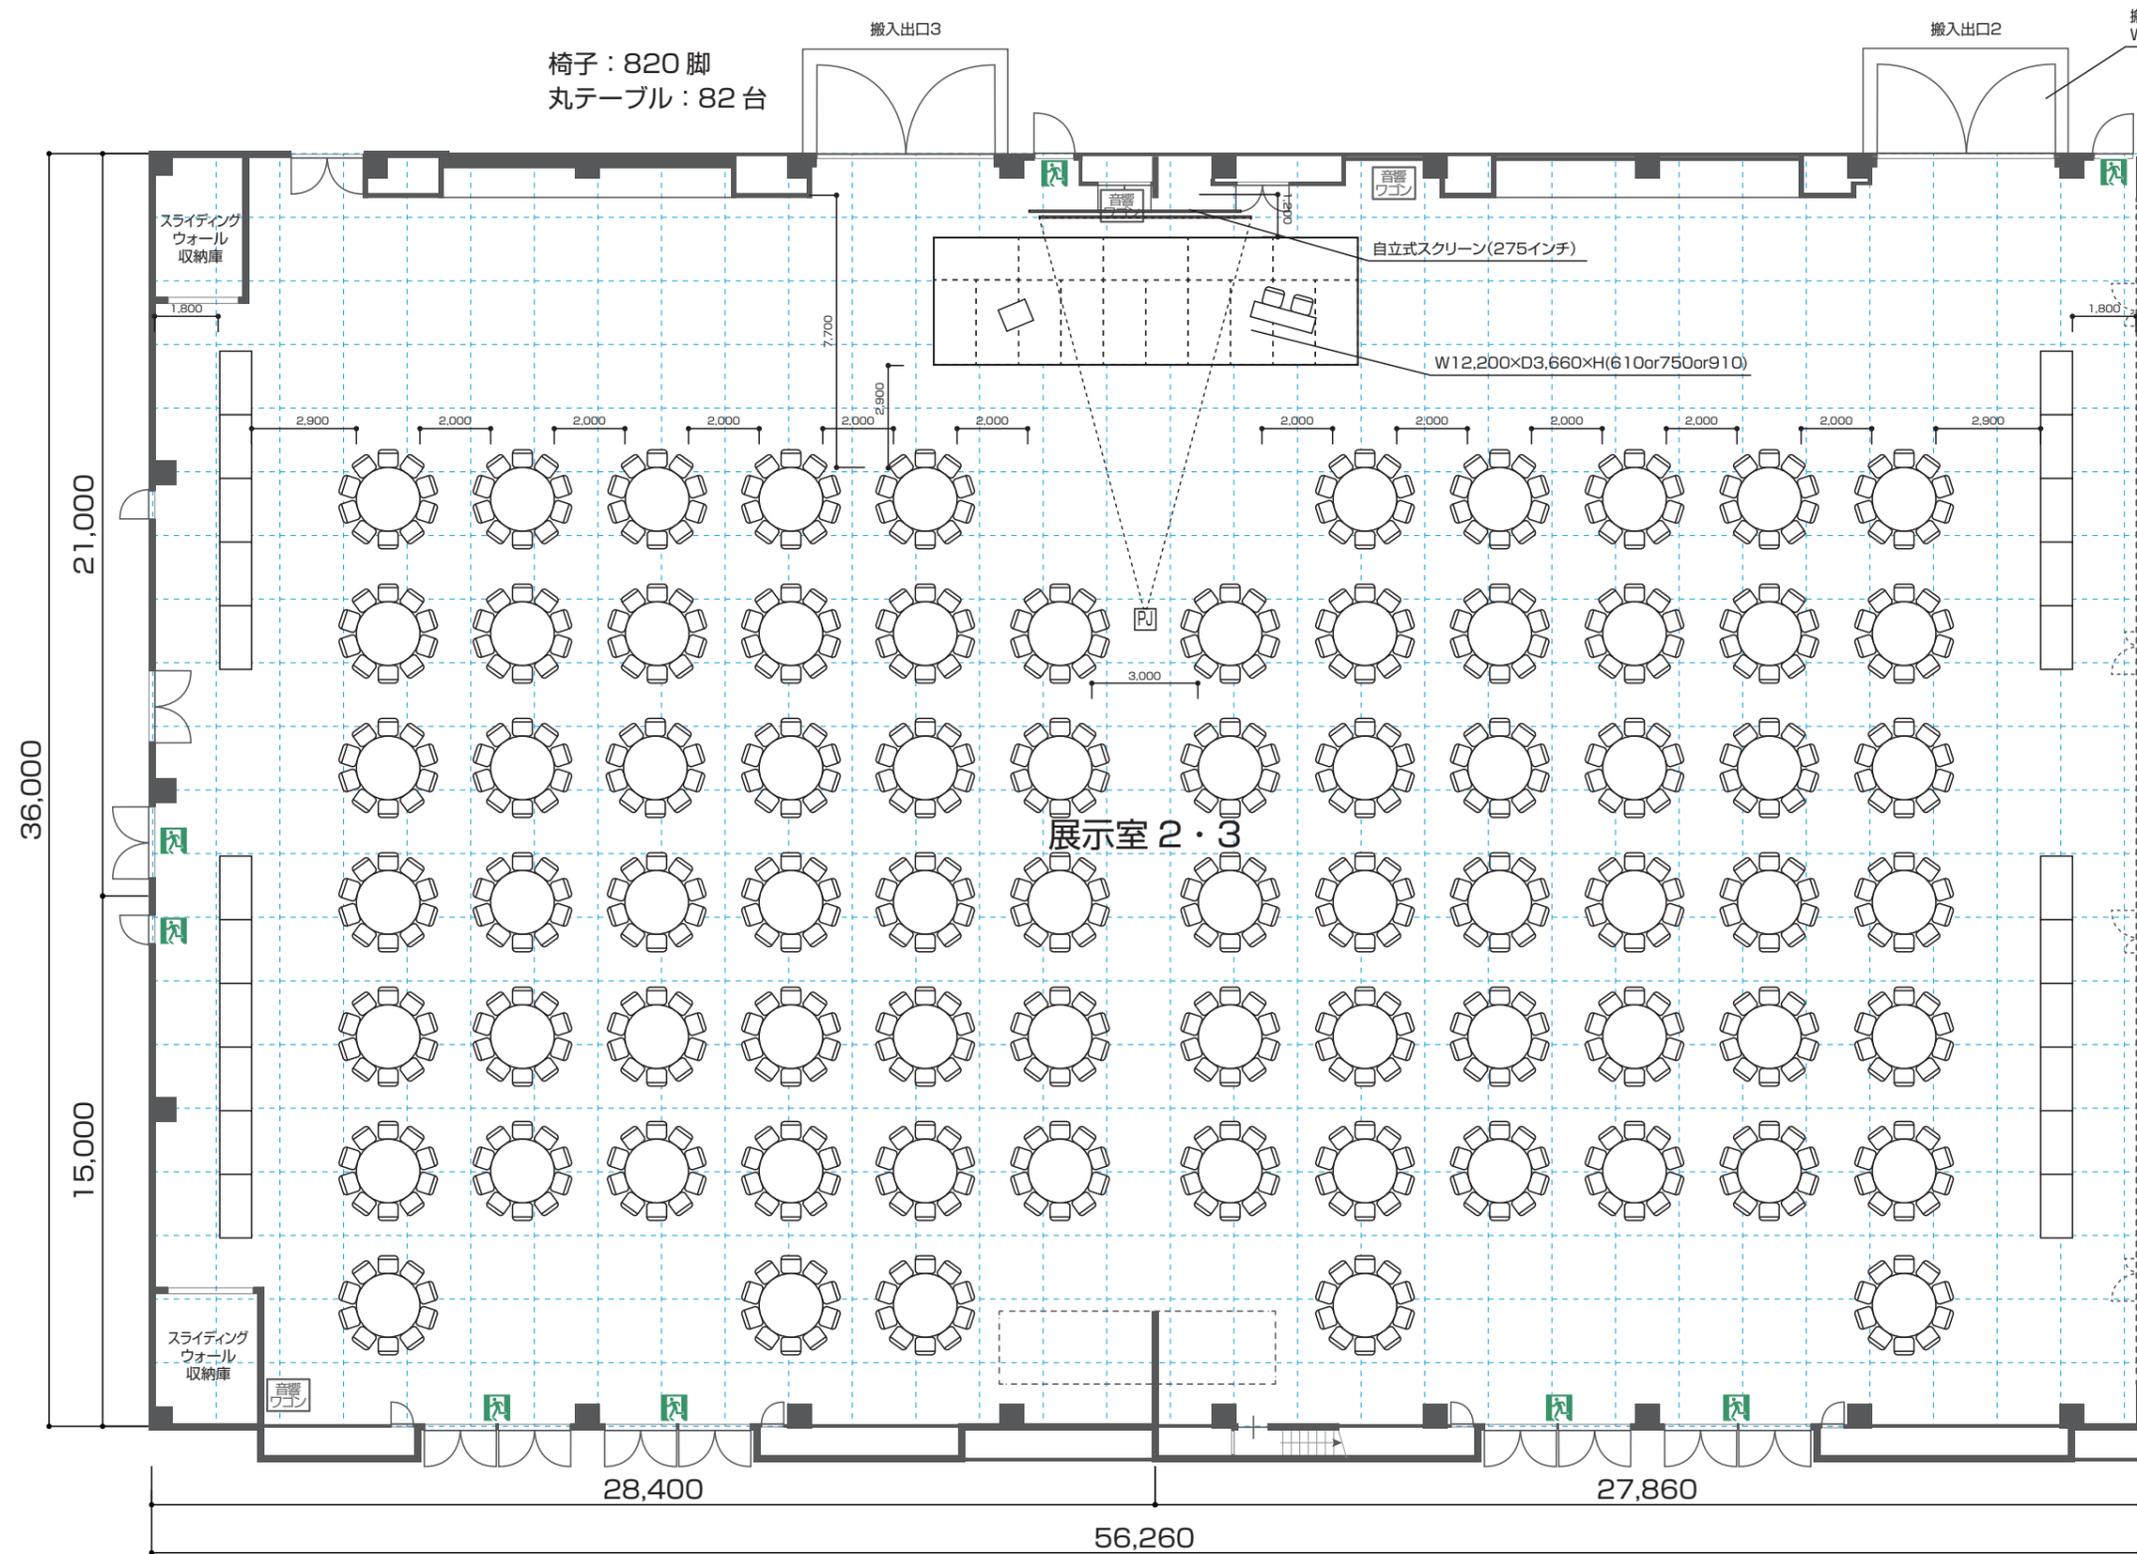

展示室2・3

面積：2,000m²
標準レイアウト：無柱空間 (平場)
参考レイアウト：パーティー形式 820席 (参考席数)

※展示室備品在庫数を超えるご利用は備品をお持ち込み頂いてのご利用となります。ご了承ください。

天井高：約9,000mm
床：カーペット 5t/m² ※一部ビット開口部を除く
入口：2連両引きドア (4箇所) H2,460mm×W2,000mm+W2,000mm
両開きドア (1箇所) H2,460mm×W2,000mm
片開きドア (1箇所) H2,460mm×W800mm

搬入出口：両開きドア (2箇所) H5,000mm×W5,000mm
片開きドア (2箇所) H2,460mm×W1,050mm

電源：床マンホールビットより給電可
単相三線式 200/100V 電灯コンセント 仮設電源
三相四線式 200/100V 電動動力 仮設電源
(単相三線式、三相三線式に切替で使用可)

※トータル負荷容量 (展示室2・3) 100KVA
通信：情報用アウトレット (CAT6対応) 4個

主要設備：275インチスクリーン (16:9) ×5
プロジェクター-6,500ルーメン×2、7,000ルーメン×3
AV操作ワゴン×5
※HDMI、D-SUB、コンポジット入力対応
Blu-ray、DVD再生対応
(※展示室全在庫共通)