

## 会議室 1・2

面積：400m<sup>2</sup>

天井高：4,000mm

床：300kg/m<sup>2</sup>

入口：両開きドア (2箇所) H2,460mm×W2,000mm  
片開きドア (2箇所) H2,460mm×W800mm

電源：ACコンセント (壁) ×4回路  
ACコンセント (床) ×2回路


通信：情報用アウトレット (CAT6対応) 2個、

主要設備：イス 234脚、フラップテーブル 78台、  
コートハンガー (15) 4台、  
150インチ (16:9/電動昇降式) スクリーン、  
天吊り式プロジェクター (5,000ルーメン)、  
AV操作ワゴン

※HDMI、D-SUB、コンポジット入力対応Blu-ray、DVD再生対応

# 会議室 1・2

スクール形式  
234 席 (参考レイアウト)

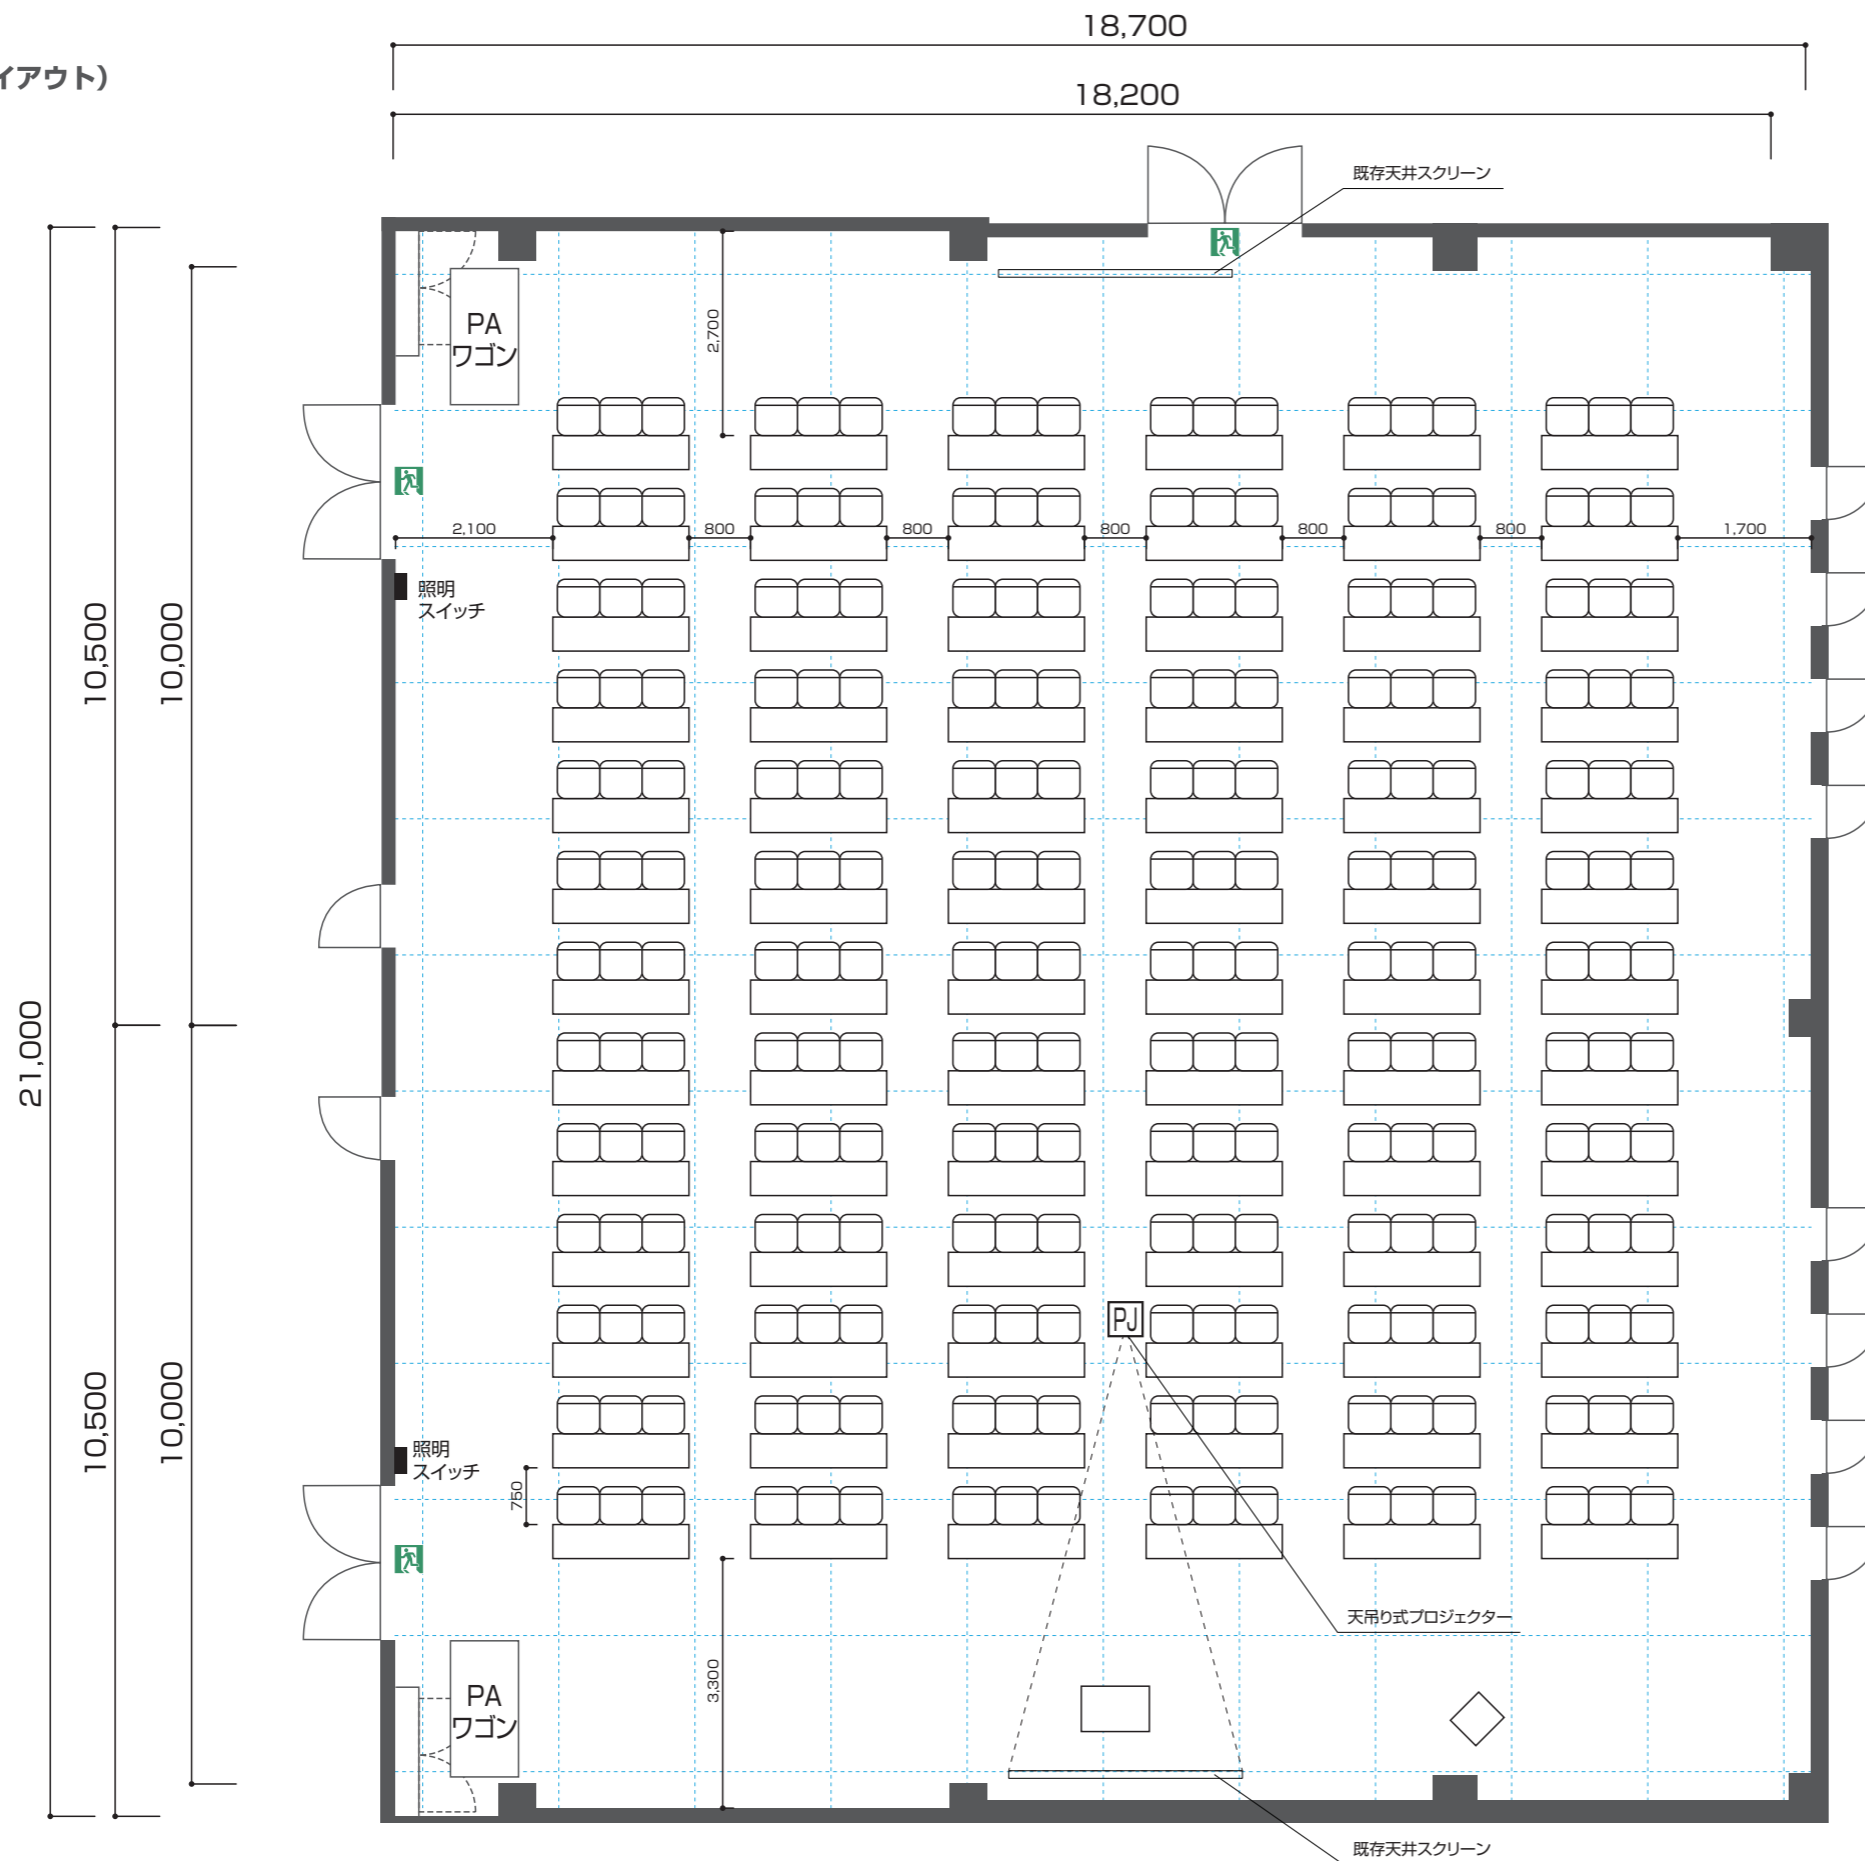


椅子：234 脚  
テーブル：78 台

## 会議室 1・2

- 面積：400m<sup>2</sup>
- 参考レイアウト：スクール形式 234席 (参考席数)
- 天井高：4,000mm
- 床：300kg/m<sup>2</sup>
- 入口：両開きドア (2箇所) H2,460mm×W2,000mm  
片開きドア (2箇所) H2,460mm×W800mm
- 電源：ACコンセント (壁) ×4回路  
ACコンセント (床) ×2回路
- 通信：情報用アウトレット (CAT6対応) 2個、
- 主要設備：イス 234脚、フラップテーブル 78台、  
コートハンガー (15) 4台、  
150インチ (16:9/電動昇降式) スクリーン、  
天吊り式プロジェクター (5,000ルーメン)、  
AV操作ワゴン  
※HDMI、D-SUB、コンポジット入力対応Blu-ray、DVD再生対応

# 会議室 1・2

シアター形式  
408席 (参考レイアウト)

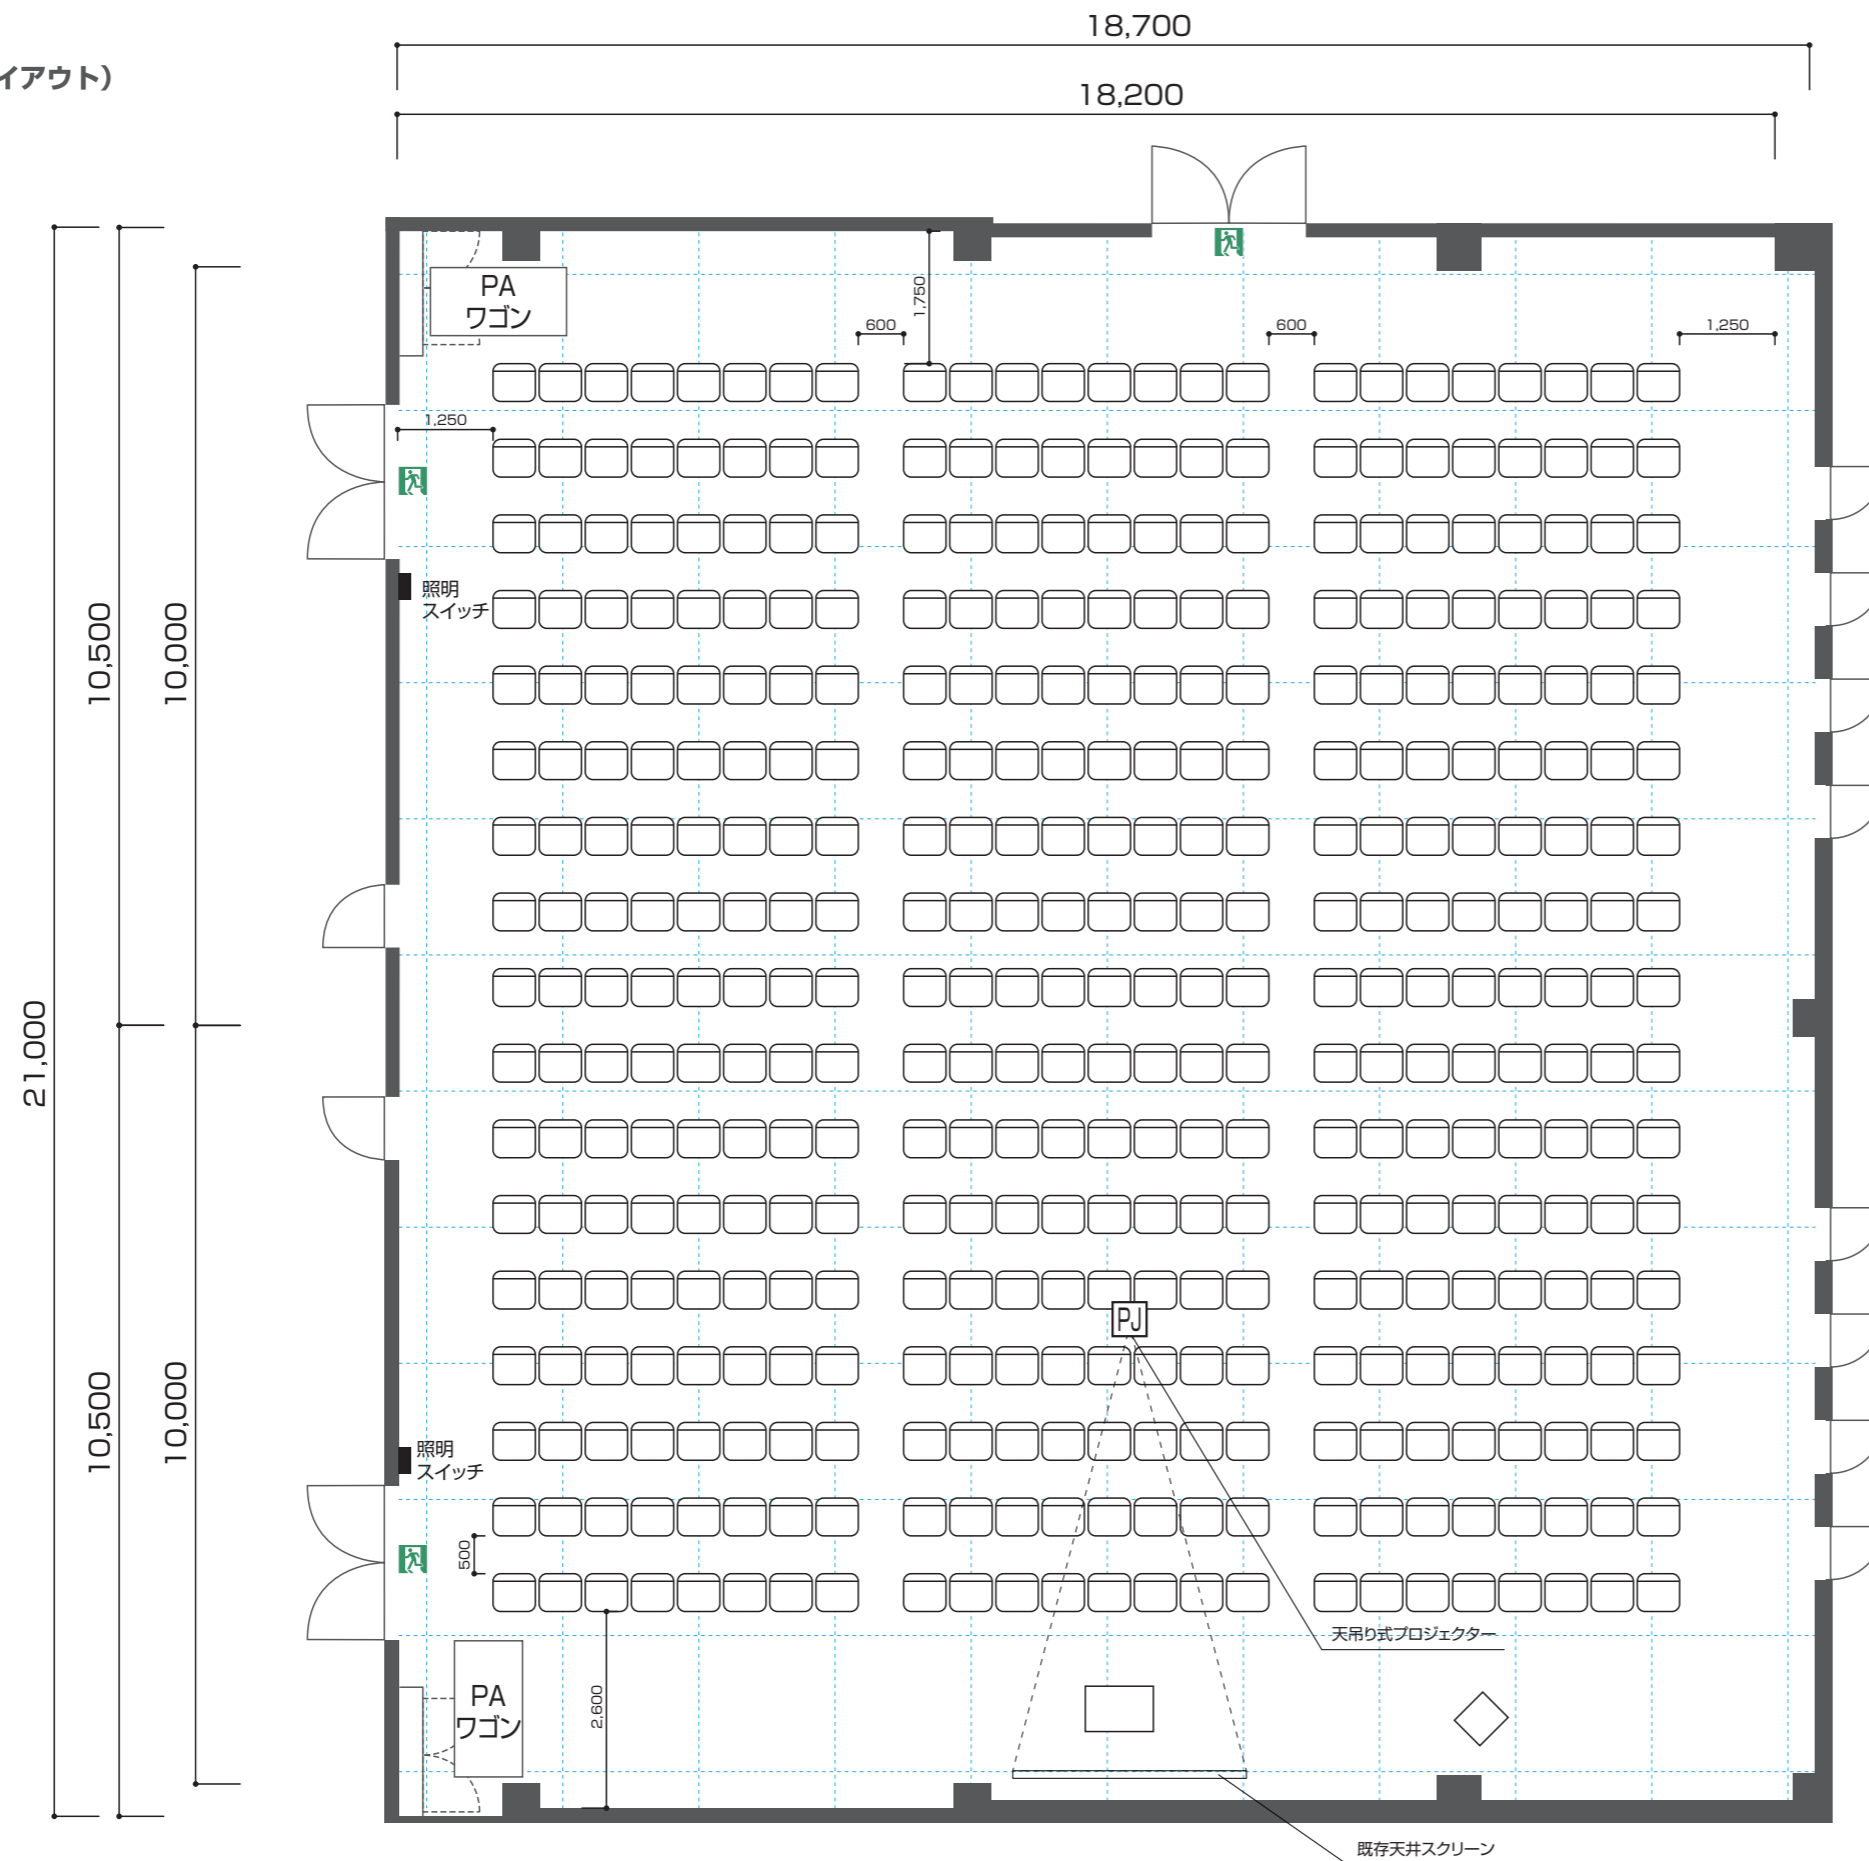


椅子：408脚

## 会議室 1・2

- 面積：400m<sup>2</sup>
- 参考レイアウト：シアター形式 404席 (参考席数)
- 天井高：4,000mm
- 床：300kg/m<sup>2</sup>
- 入口：両開きドア (2箇所) H2,460mm×W2,000mm  
片開きドア (2箇所) H2,460mm×W800mm
- 電源：ACコンセント (壁) ×4回路  
ACコンセント (床) ×2回路
- 通信：情報用アウトレット (CAT6対応) 2個、
- 主要設備：イス 234脚、フラップテーブル 78台、  
コートハンガー (15) 4台、  
150インチ (16:9/電動昇降式) スクリーン、  
天吊り式プロジェクター (5,000ルーメン)、  
AV操作ワゴン  
※HDMI、D-SUB、コンポジット入力対応Blu-ray、DVD再生対応

# 会議室 1・2

口の字形式  
96席 (参考レイアウト)

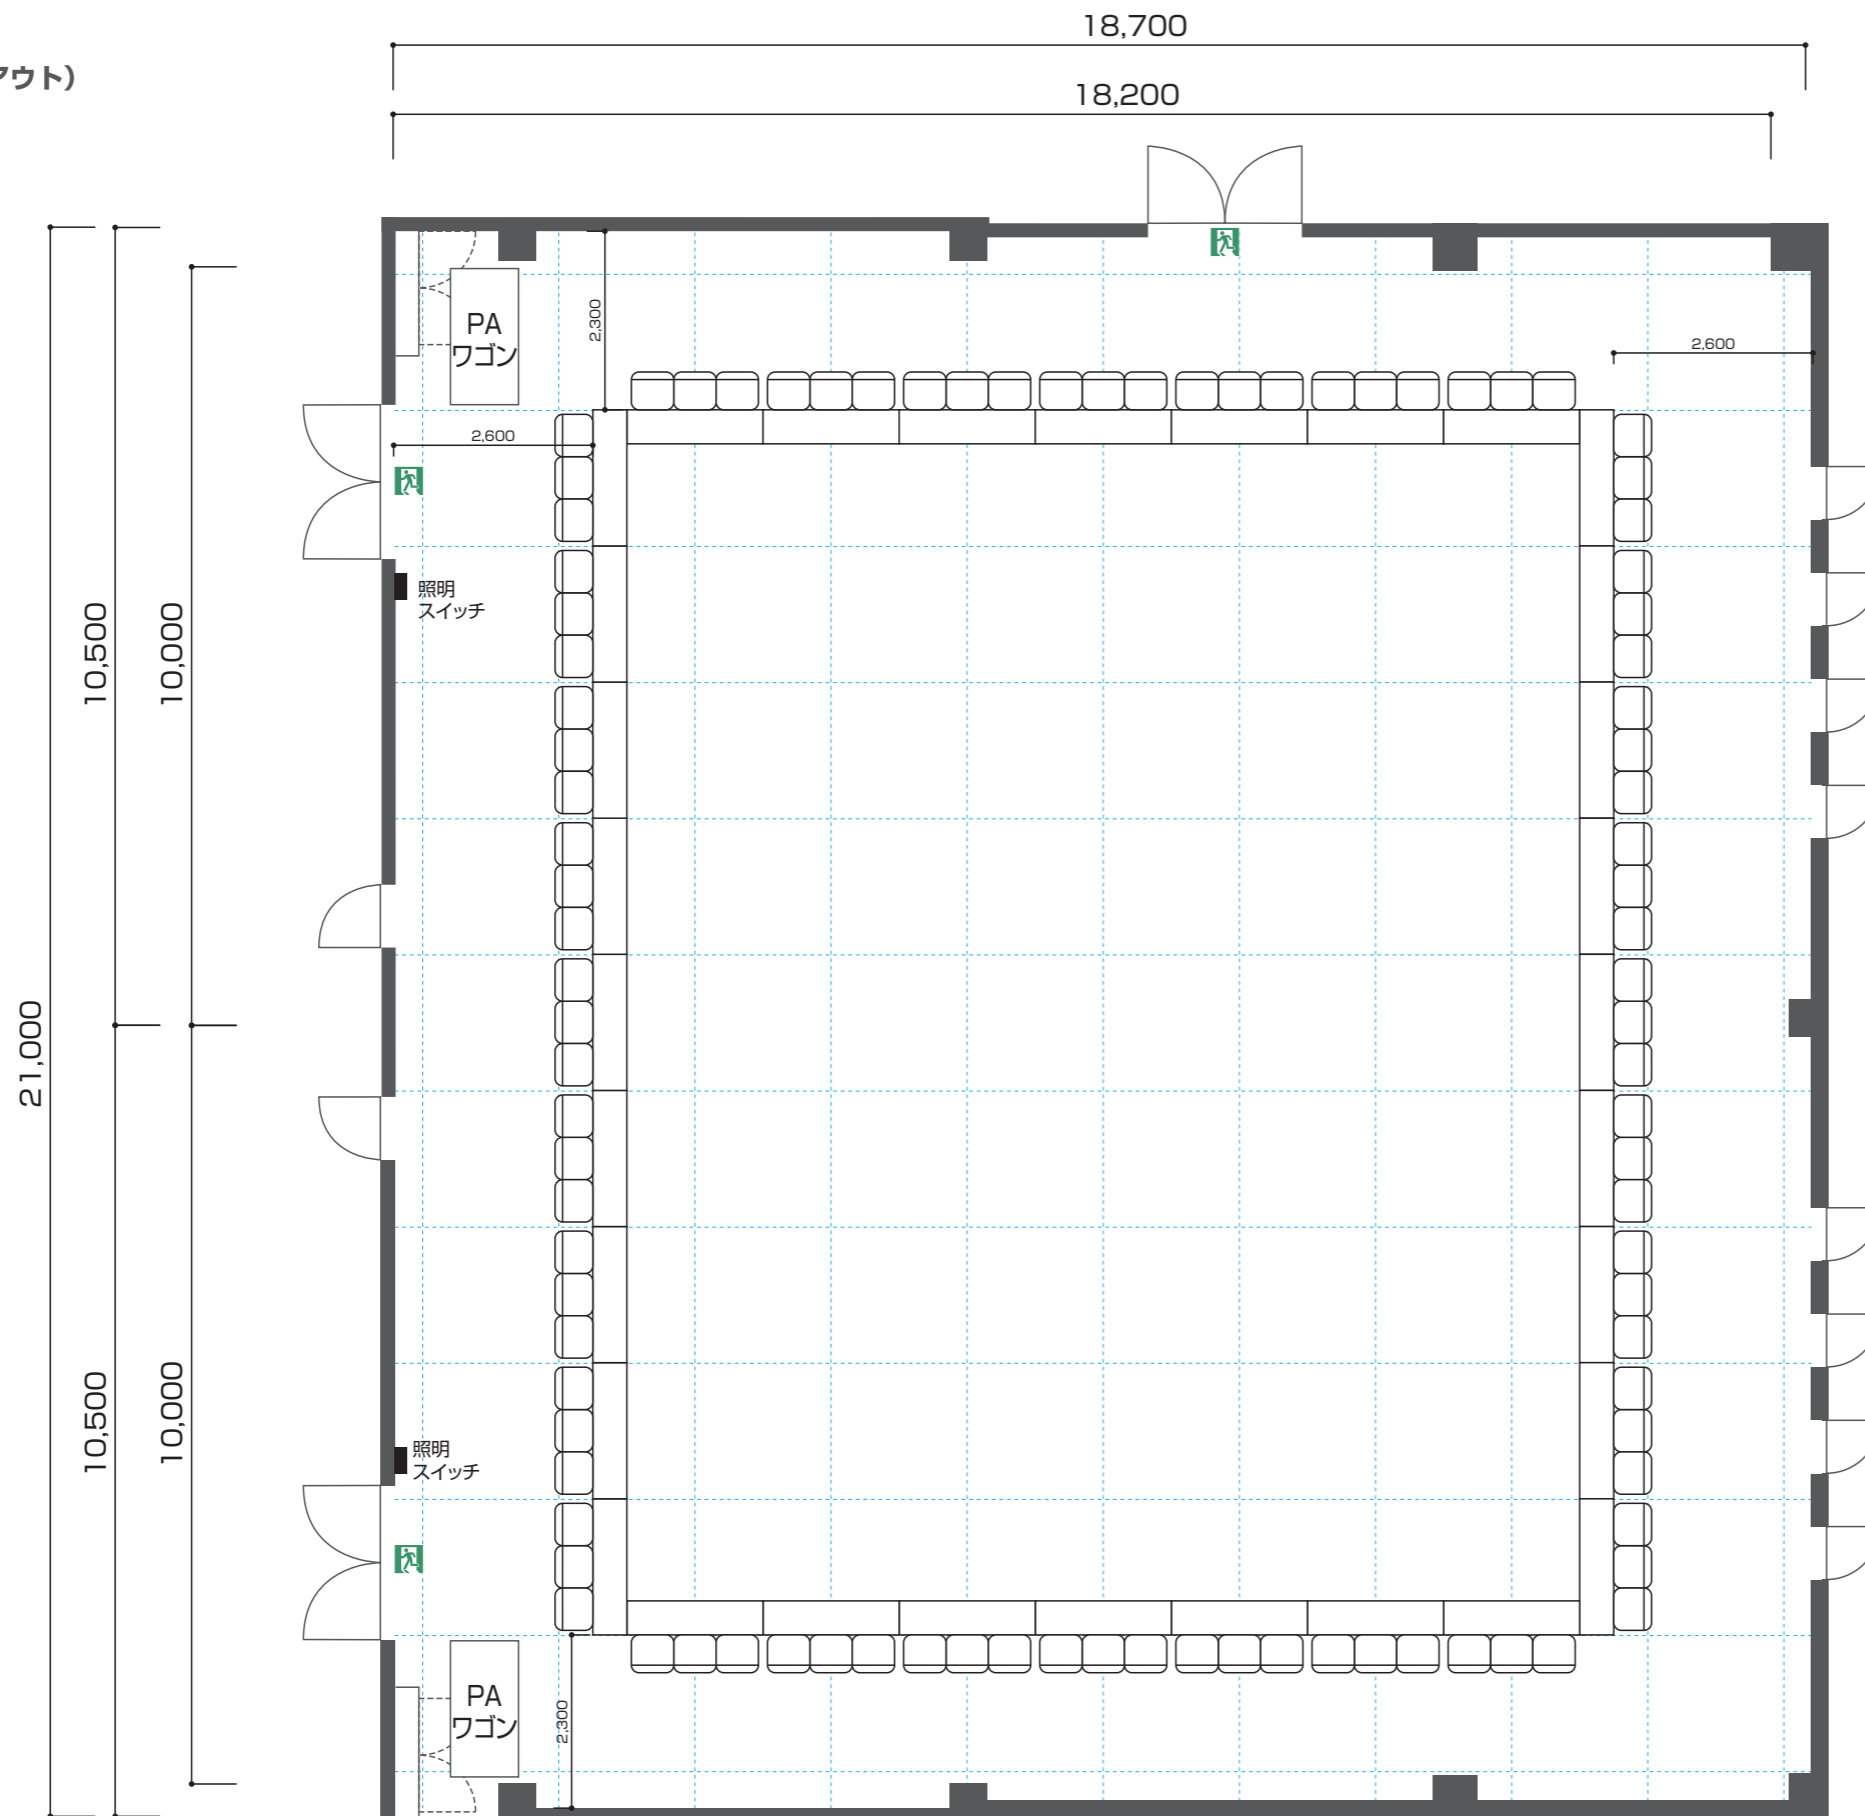

椅子：96脚  
テーブル：32台

## 会議室1・2

- 面積：400m<sup>2</sup>
- 参考レイアウト：口の字 96席 (参考席数)
- 天井高：4,000mm
- 床：300kg/m<sup>2</sup>
- 入口：両開きドア (2箇所) H2,460mm×W2,000mm
- 片開きドア (2箇所) H2,460mm×W800mm
- 電源：ACコンセント (壁) ×4回路
- ACコンセント (床) ×2回路
- 通信：情報用アウトレット (CAT6対応) 2個、
- 主要設備：イス 234脚、フラップテーブル 78台、
- コートハンガー (15) 4台、
- 150インチ (16:9/電動昇降式) スクリーン、
- 天吊り式プロジェクター (5,000ルーメン)、
- AV操作ワゴン
- ※HDMI、D-SUB、コンポジット入力対応Blu-ray、DVD再生対応