

会議室 1

面積：200m²

天井高：4,000mm

床：300kg/m²

入口：両開きドア（1箇所） H2,460mm×W2,000mm

片開きドア（1箇所） H2,460mm×W800mm

電源：ACコンセント（壁）×2回路

ACコンセント（床）×1回路

通信：情報用アウトレット（CAT6対応）1個

主要設備：イス 117脚、フラップテーブル 39台、

コートハンガー（15） 2台、

150インチ（16：9/電動昇降式）スクリーン、

天吊り式プロジェクター（5,000ルーメン）、

AV操作ワゴン

※HDMI、D-SUB、コンポジット入力対応Blu-ray、DVD再生対応

会議室 2

面積：200m²

天井高：4,000mm

床：300kg/m²

入口：両開きドア（1箇所） H2,460mm×W2,000mm

片開きドア（1箇所） H2,460mm×W800mm

電源：ACコンセント（壁）×2回路

ACコンセント（床）×1回路

通信：情報用アウトレット（CAT6対応）1個

主要設備：イス 117脚、フラップテーブル 39台、

コートハンガー（15） 2台、

150インチ（16：9/電動昇降式）スクリーン、

天吊り式プロジェクター（5,000ルーメン）、

AV操作ワゴン

※HDMI、D-SUB、コンポジット入力対応Blu-ray、DVD再生対応

会議室 1・2

スクール形式
108席 × 2 (標準レイアウト)

椅子：108脚
テーブル：36台

椅子：108脚
テーブル：36台



会議室 1

面積：200m²
標準レイアウト：スクール形式 108席 (参考席数)
天井高：4,000mm
床：300kg/m²
入口：両開きドア (1箇所) H2,460mm×W2,000mm
片開きドア (1箇所) H2,460mm×W800mm
電源：ACコンセント (壁) × 2回路
ACコンセント (床) × 1回路
通信：情報用アウトレット (CAT6対応) 1個
主要設備：イス 117脚、フラップテーブル 39台、
コートハンガー (15) 2台、
150インチ (16:9/電動昇降式) スクリーン、
天吊り式プロジェクター (5,000ルーメン)、
AV操作ワゴン
※HDMI、D-SUB、コンポジット入力対応Blu-ray、DVD再生対応

会議室 2


面積：200m²
標準レイアウト：スクール形式 108席 (参考席数)
天井高：4,000mm
床：300kg/m²
入口：両開きドア (1箇所) H2,460mm×W2,000mm
片開きドア (1箇所) H2,460mm×W800mm
電源：ACコンセント (壁) × 2回路
ACコンセント (床) × 1回路
通信：情報用アウトレット (CAT6対応) 1個
主要設備：イス 117脚、フラップテーブル 39台、
コートハンガー (15) 2台、
150インチ (16:9/電動昇降式) スクリーン、
天吊り式プロジェクター (5,000ルーメン)、
AV操作ワゴン
※HDMI、D-SUB、コンポジット入力対応Blu-ray、DVD再生対応

会議室 1・2

シアター形式
168席 × 2 (参考レイアウト)

椅子：168脚

椅子：168脚

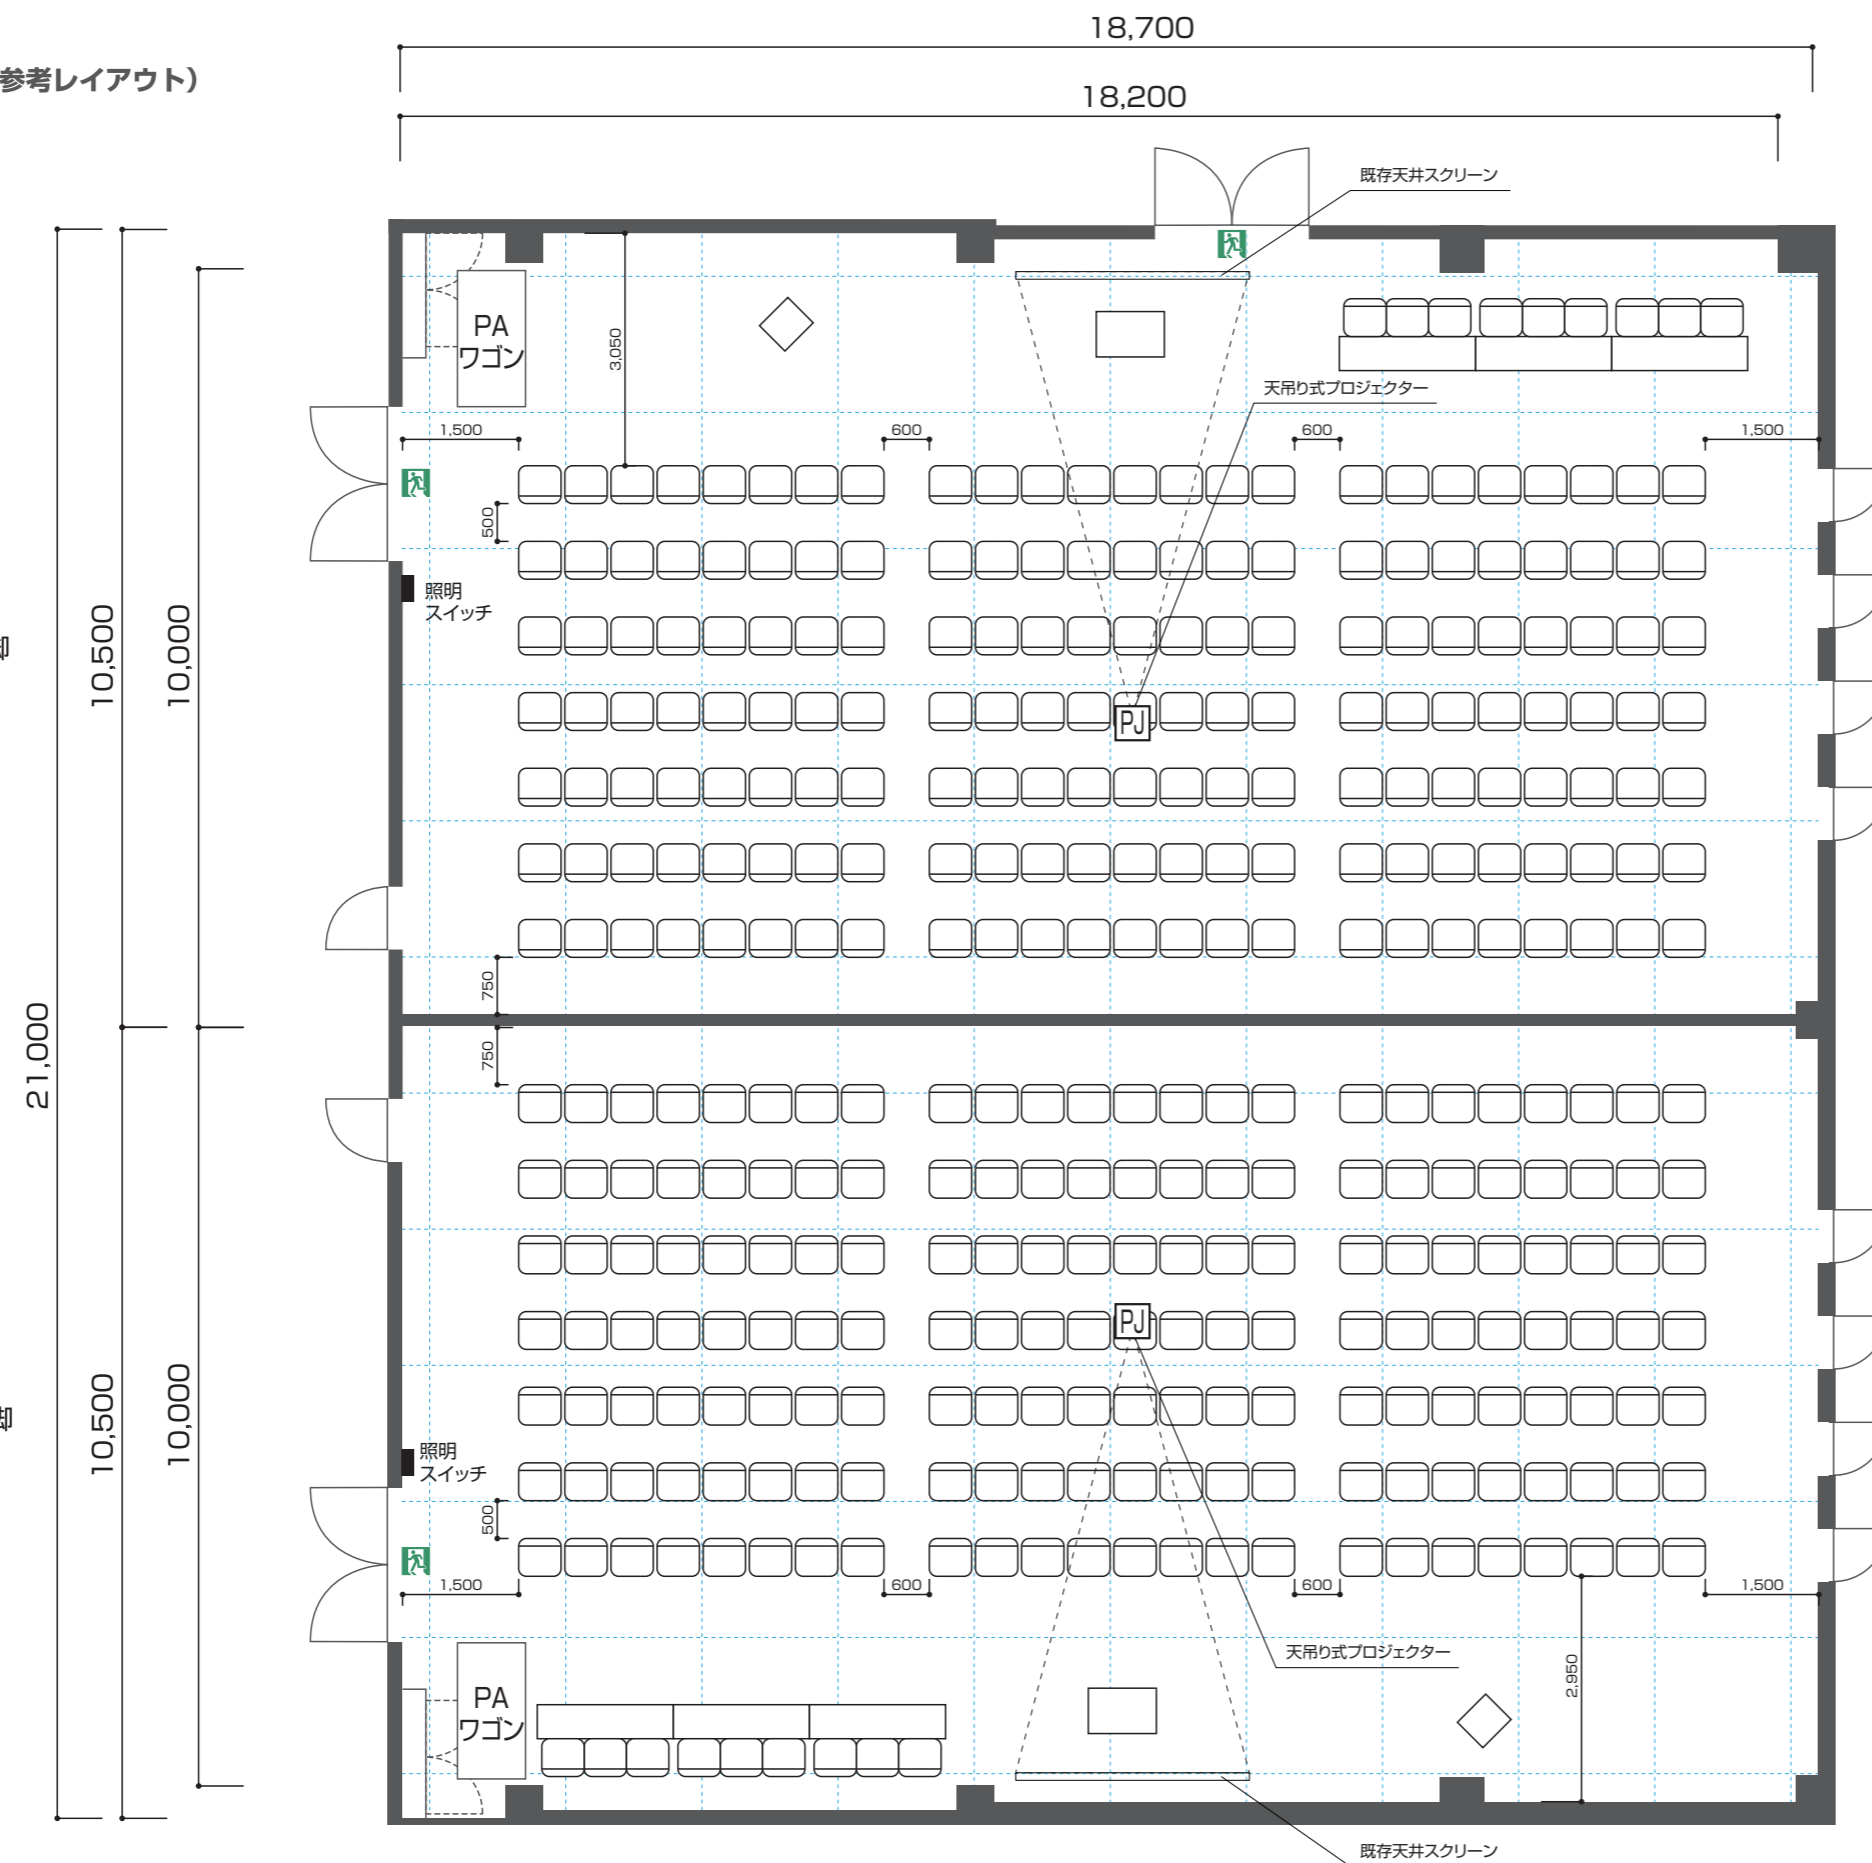

会議室 1

面積：200m²
 参考レイアウト：シアター形式 168席 (参考席数)
 天井高：4,000mm
 床：300kg/m²
 入口：両開きドア (1箇所) H2,460mm×W2,000mm
 片開きドア (1箇所) H2,460mm×W800mm
 電源：ACコンセント (壁) × 2回路
 ACコンセント (床) × 1回路
 通信：情報用アウトレット (CAT6対応) 1個
 主要設備：イス 117脚、フラップテーブル 39台、
 コートハンガー (15) 2台、
 150インチ (16:9/電動昇降式) スクリーン、
 天吊り式プロジェクター (5,000ルーメン)、
 AV操作ワゴン
 ※HDMI、D-SUB、コンポジット入力対応Blu-ray、DVD再生対応

会議室 2


面積：200m²
 参考レイアウト：シアター形式 168席 (参考席数)
 天井高：4,000mm
 床：300kg/m²
 入口：両開きドア (1箇所) H2,460mm×W2,000mm
 片開きドア (1箇所) H2,460mm×W800mm
 電源：ACコンセント (壁) × 2回路
 ACコンセント (床) × 1回路
 通信：情報用アウトレット (CAT6対応) 1個
 主要設備：イス 117脚、フラップテーブル 39台、
 コートハンガー (15) 2台、
 150インチ (16:9/電動昇降式) スクリーン、
 天吊り式プロジェクター (5,000ルーメン)、
 AV操作ワゴン
 ※HDMI、D-SUB、コンポジット入力対応Blu-ray、DVD再生対応

会議室 1・2

口の字形式
66席×2 (参考レイアウト)

椅子：66脚
テーブル：22台

椅子：66脚
テーブル：22台

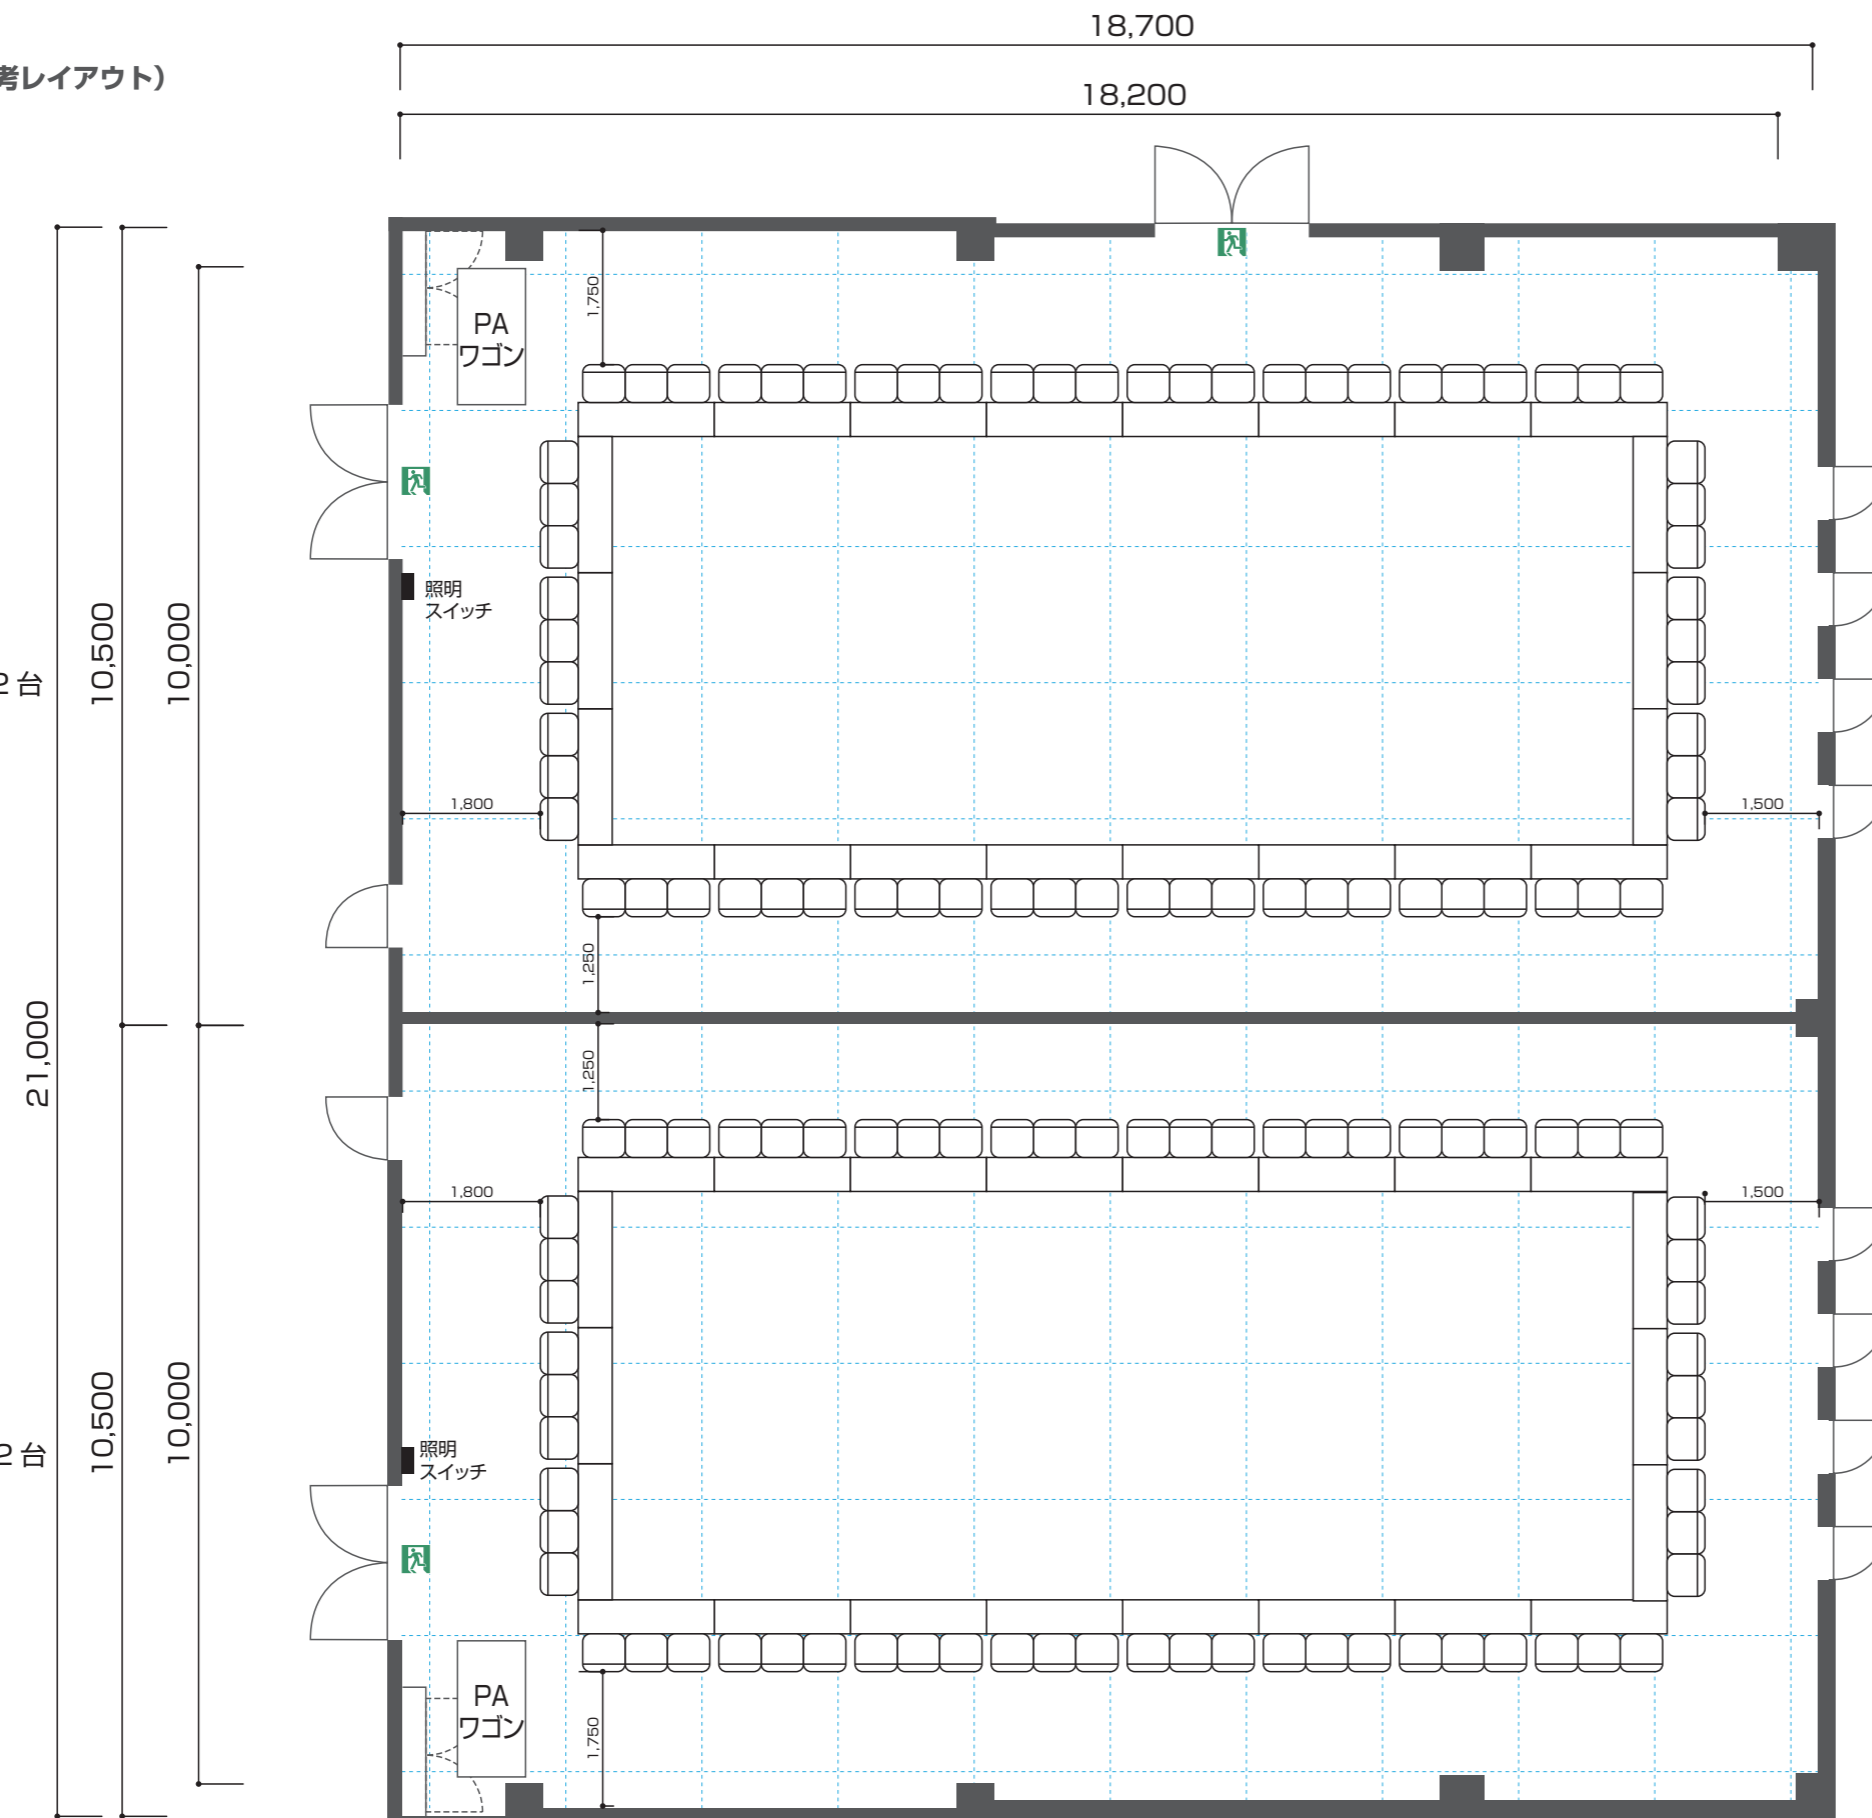

会議室1



面積：200m²
 参考レイアウト：口の字形式 66席 (参考席数)
 天井高：4,000mm
 床：300kg/m²
 入口：両開きドア (1箇所) H2,460mm×W2,000mm
 片開きドア (1箇所) H2,460mm×W800mm
 電源：ACコンセント (壁) ×2回路
 ACコンセント (床) ×1回路
 通信：情報用アウトレット (CAT6対応) 1個
 主要設備：イス 117脚、フラップテーブル 39台、
 コートハンガー (15) 2台、
 150インチ (16:9/電動昇降式) スクリーン、
 天吊り式プロジェクター (5,000ルーメン)、
 AV操作ワゴン
 ※HDMI、D-SUB、コンポジット入力対応Blu-ray、DVD再生対応

会議室2

面積：200m²
 参考レイアウト：口の字形式 66席 (参考席数)
 天井高：4,000mm
 床：300kg/m²
 入口：両開きドア (1箇所) H2,460mm×W2,000mm
 片開きドア (1箇所) H2,460mm×W800mm
 電源：ACコンセント (壁) ×2回路
 ACコンセント (床) ×1回路
 通信：情報用アウトレット (CAT6対応) 1個
 主要設備：イス 117脚、フラップテーブル 39台、
 コートハンガー (15) 2台、
 150インチ (16:9/電動昇降式) スクリーン、
 天吊り式プロジェクター (5,000ルーメン)、
 AV操作ワゴン
 ※HDMI、D-SUB、コンポジット入力対応Blu-ray、DVD再生対応

会議室 1・2

スクール形式
90席 × 2 (参考レイアウト)

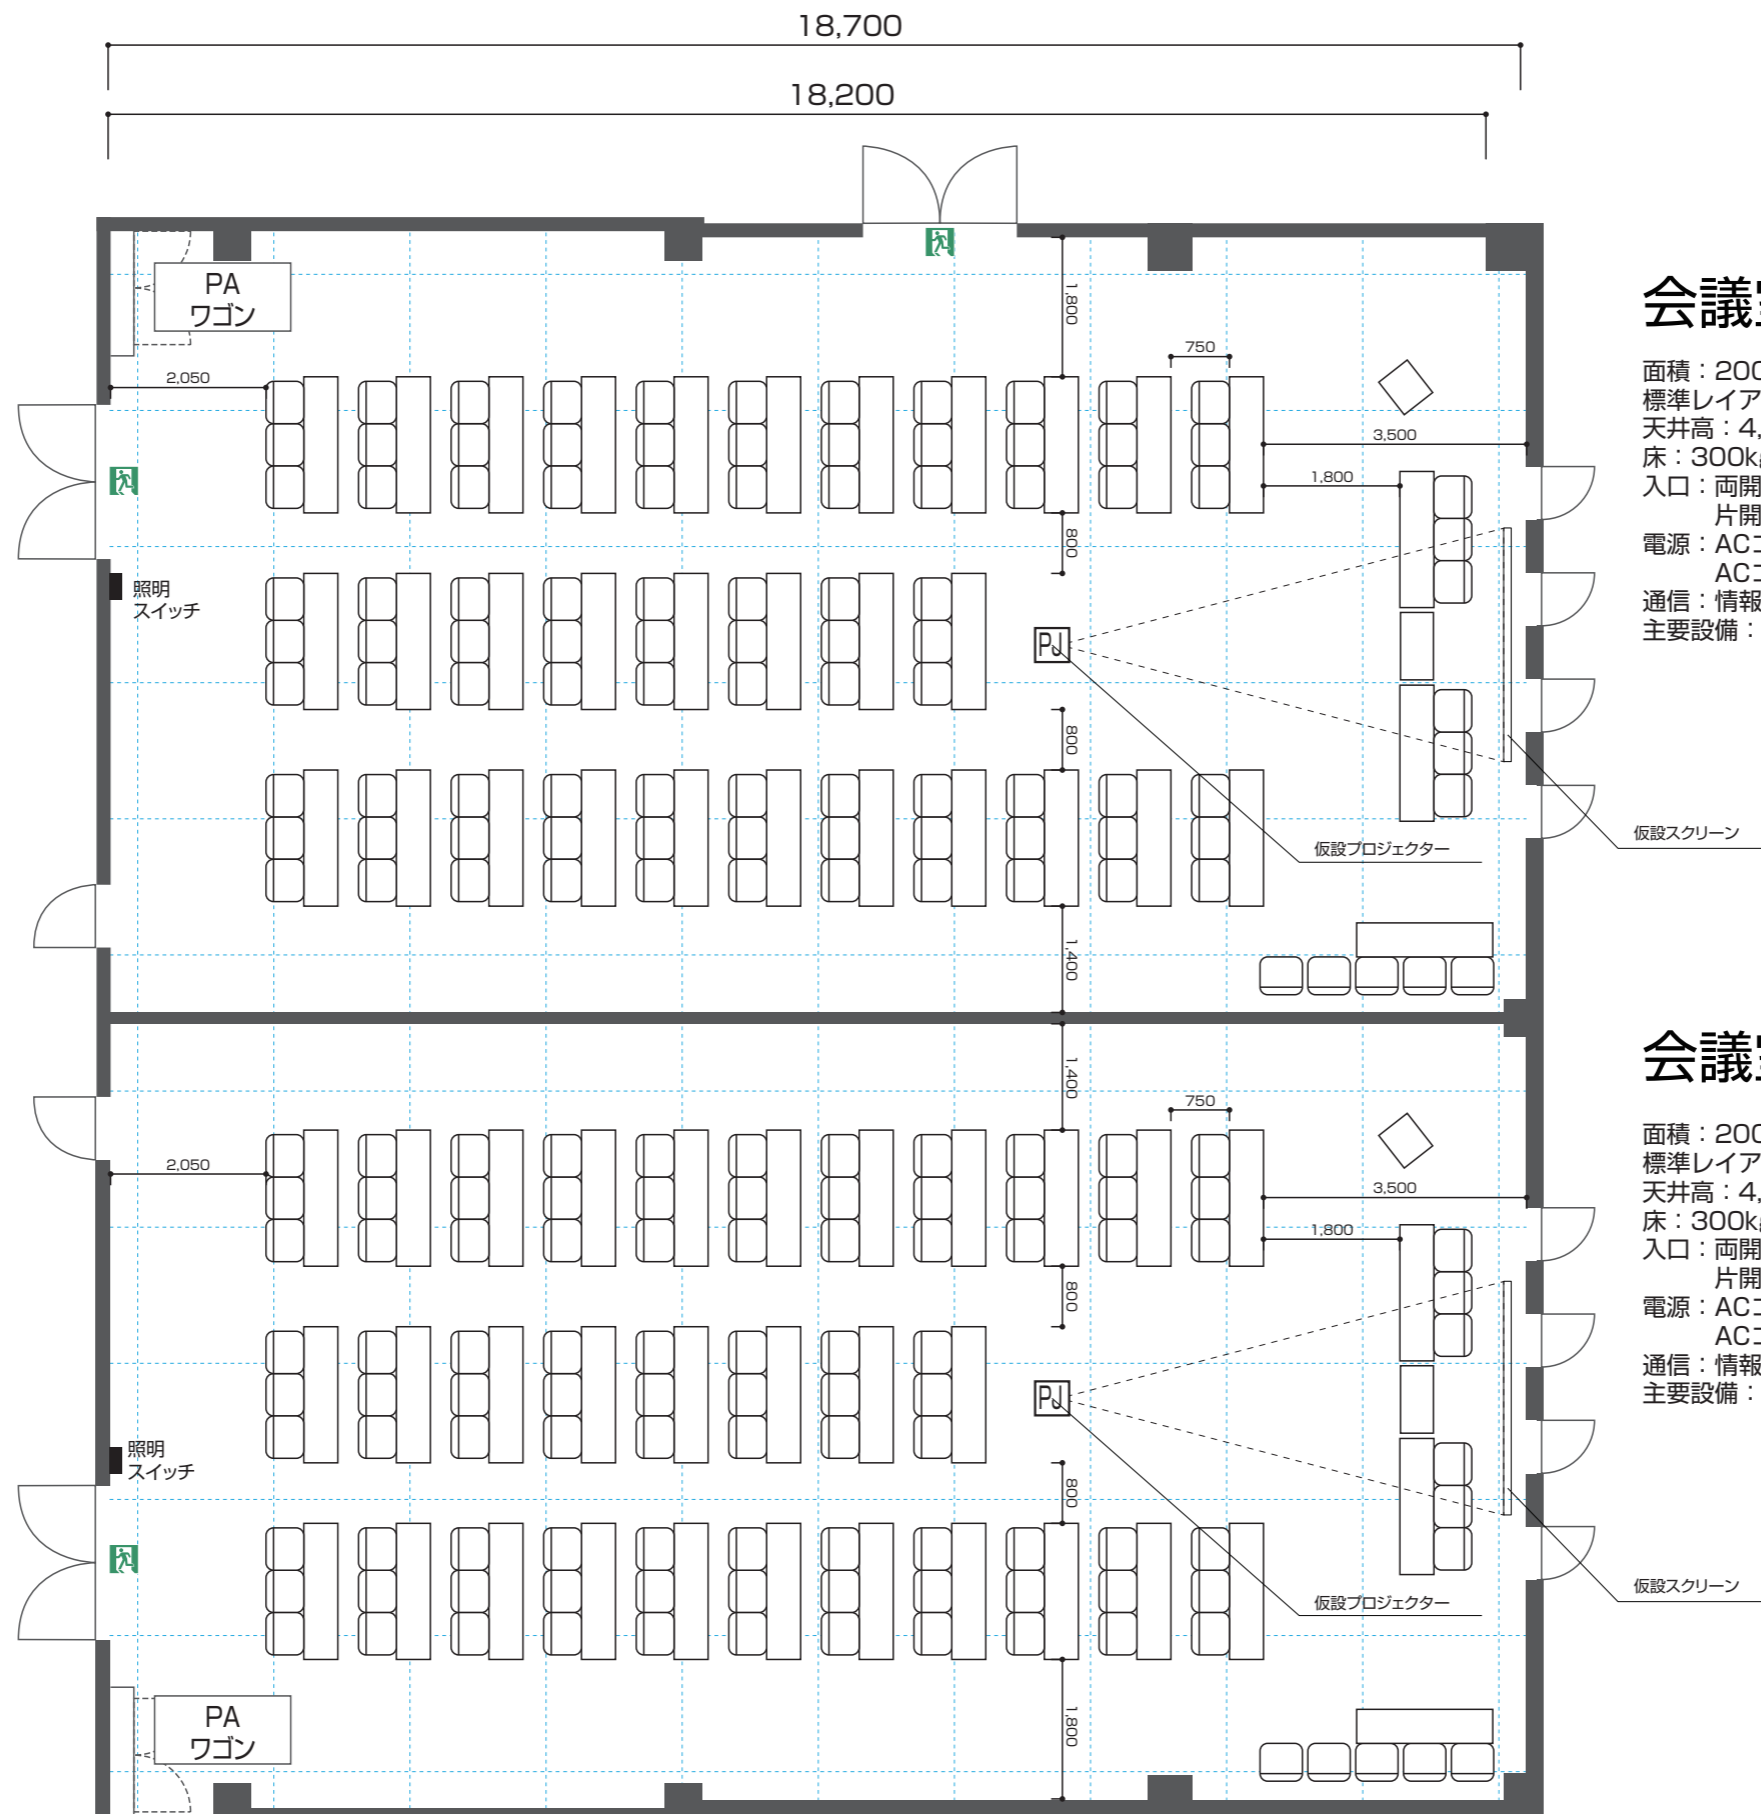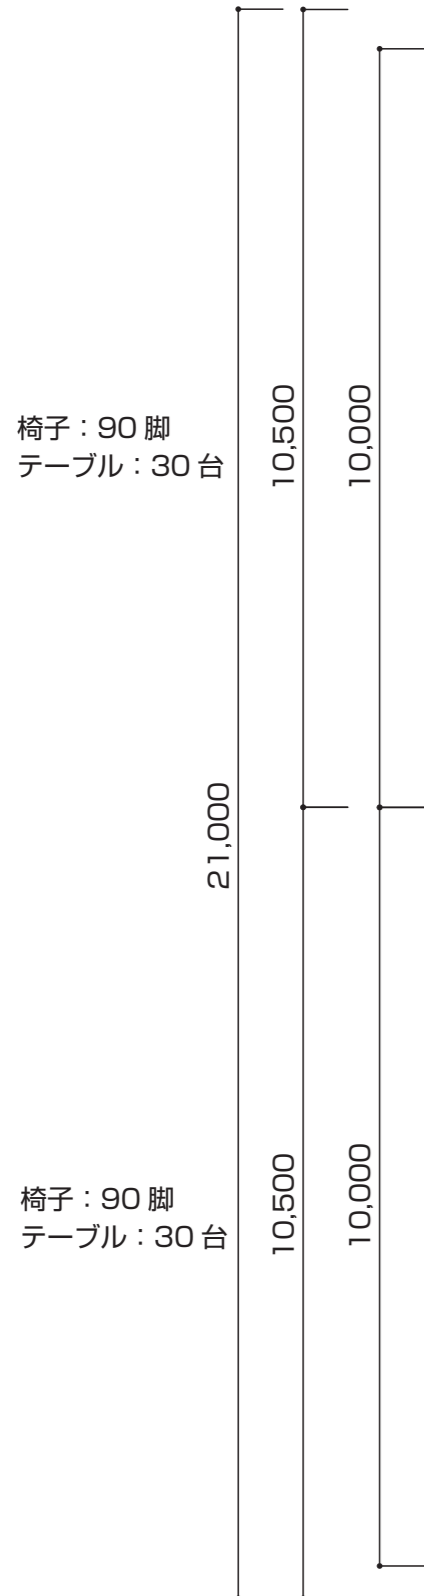

会議室1

面積：200m²
 標準レイアウト：スクール形式 90席 (参考席数)
 天井高：4,000mm
 床：300kg/m²
 入口：両開きドア (1箇所) H2,460mm×W2,000mm
 片開きドア (1箇所) H2,460mm×W800mm
 電源：ACコンセント (壁) × 2回路
 ACコンセント (床) × 1回路
 通信：情報用アウトレット (CAT6対応) 1個
 主要設備：イス 117脚、フラップテーブル 39台、
 コートハンガー (15) 2台、
 150インチ (16:9/電動昇降式) スクリーン、
 天吊り式プロジェクター (5,000ルーメン)、
 AV操作ワゴン
 ※HDMI、D-SUB、コンポジット入力対応Blu-ray、DVD再生対応

会議室2


面積：200m²
 標準レイアウト：スクール形式 90席 (参考席数)
 天井高：4,000mm
 床：300kg/m²
 入口：両開きドア (1箇所) H2,460mm×W2,000mm
 片開きドア (1箇所) H2,460mm×W800mm
 電源：ACコンセント (壁) × 2回路
 ACコンセント (床) × 1回路
 通信：情報用アウトレット (CAT6対応) 1個
 主要設備：イス 117脚、フラップテーブル 39台、
 コートハンガー (15) 2台、
 150インチ (16:9/電動昇降式) スクリーン、
 天吊り式プロジェクター (5,000ルーメン)、
 AV操作ワゴン
 ※HDMI、D-SUB、コンポジット入力対応Blu-ray、DVD再生対応

会議室 1・2

シアター形式
168席 × 2 (参考レイアウト)

椅子：168脚

椅子：168脚

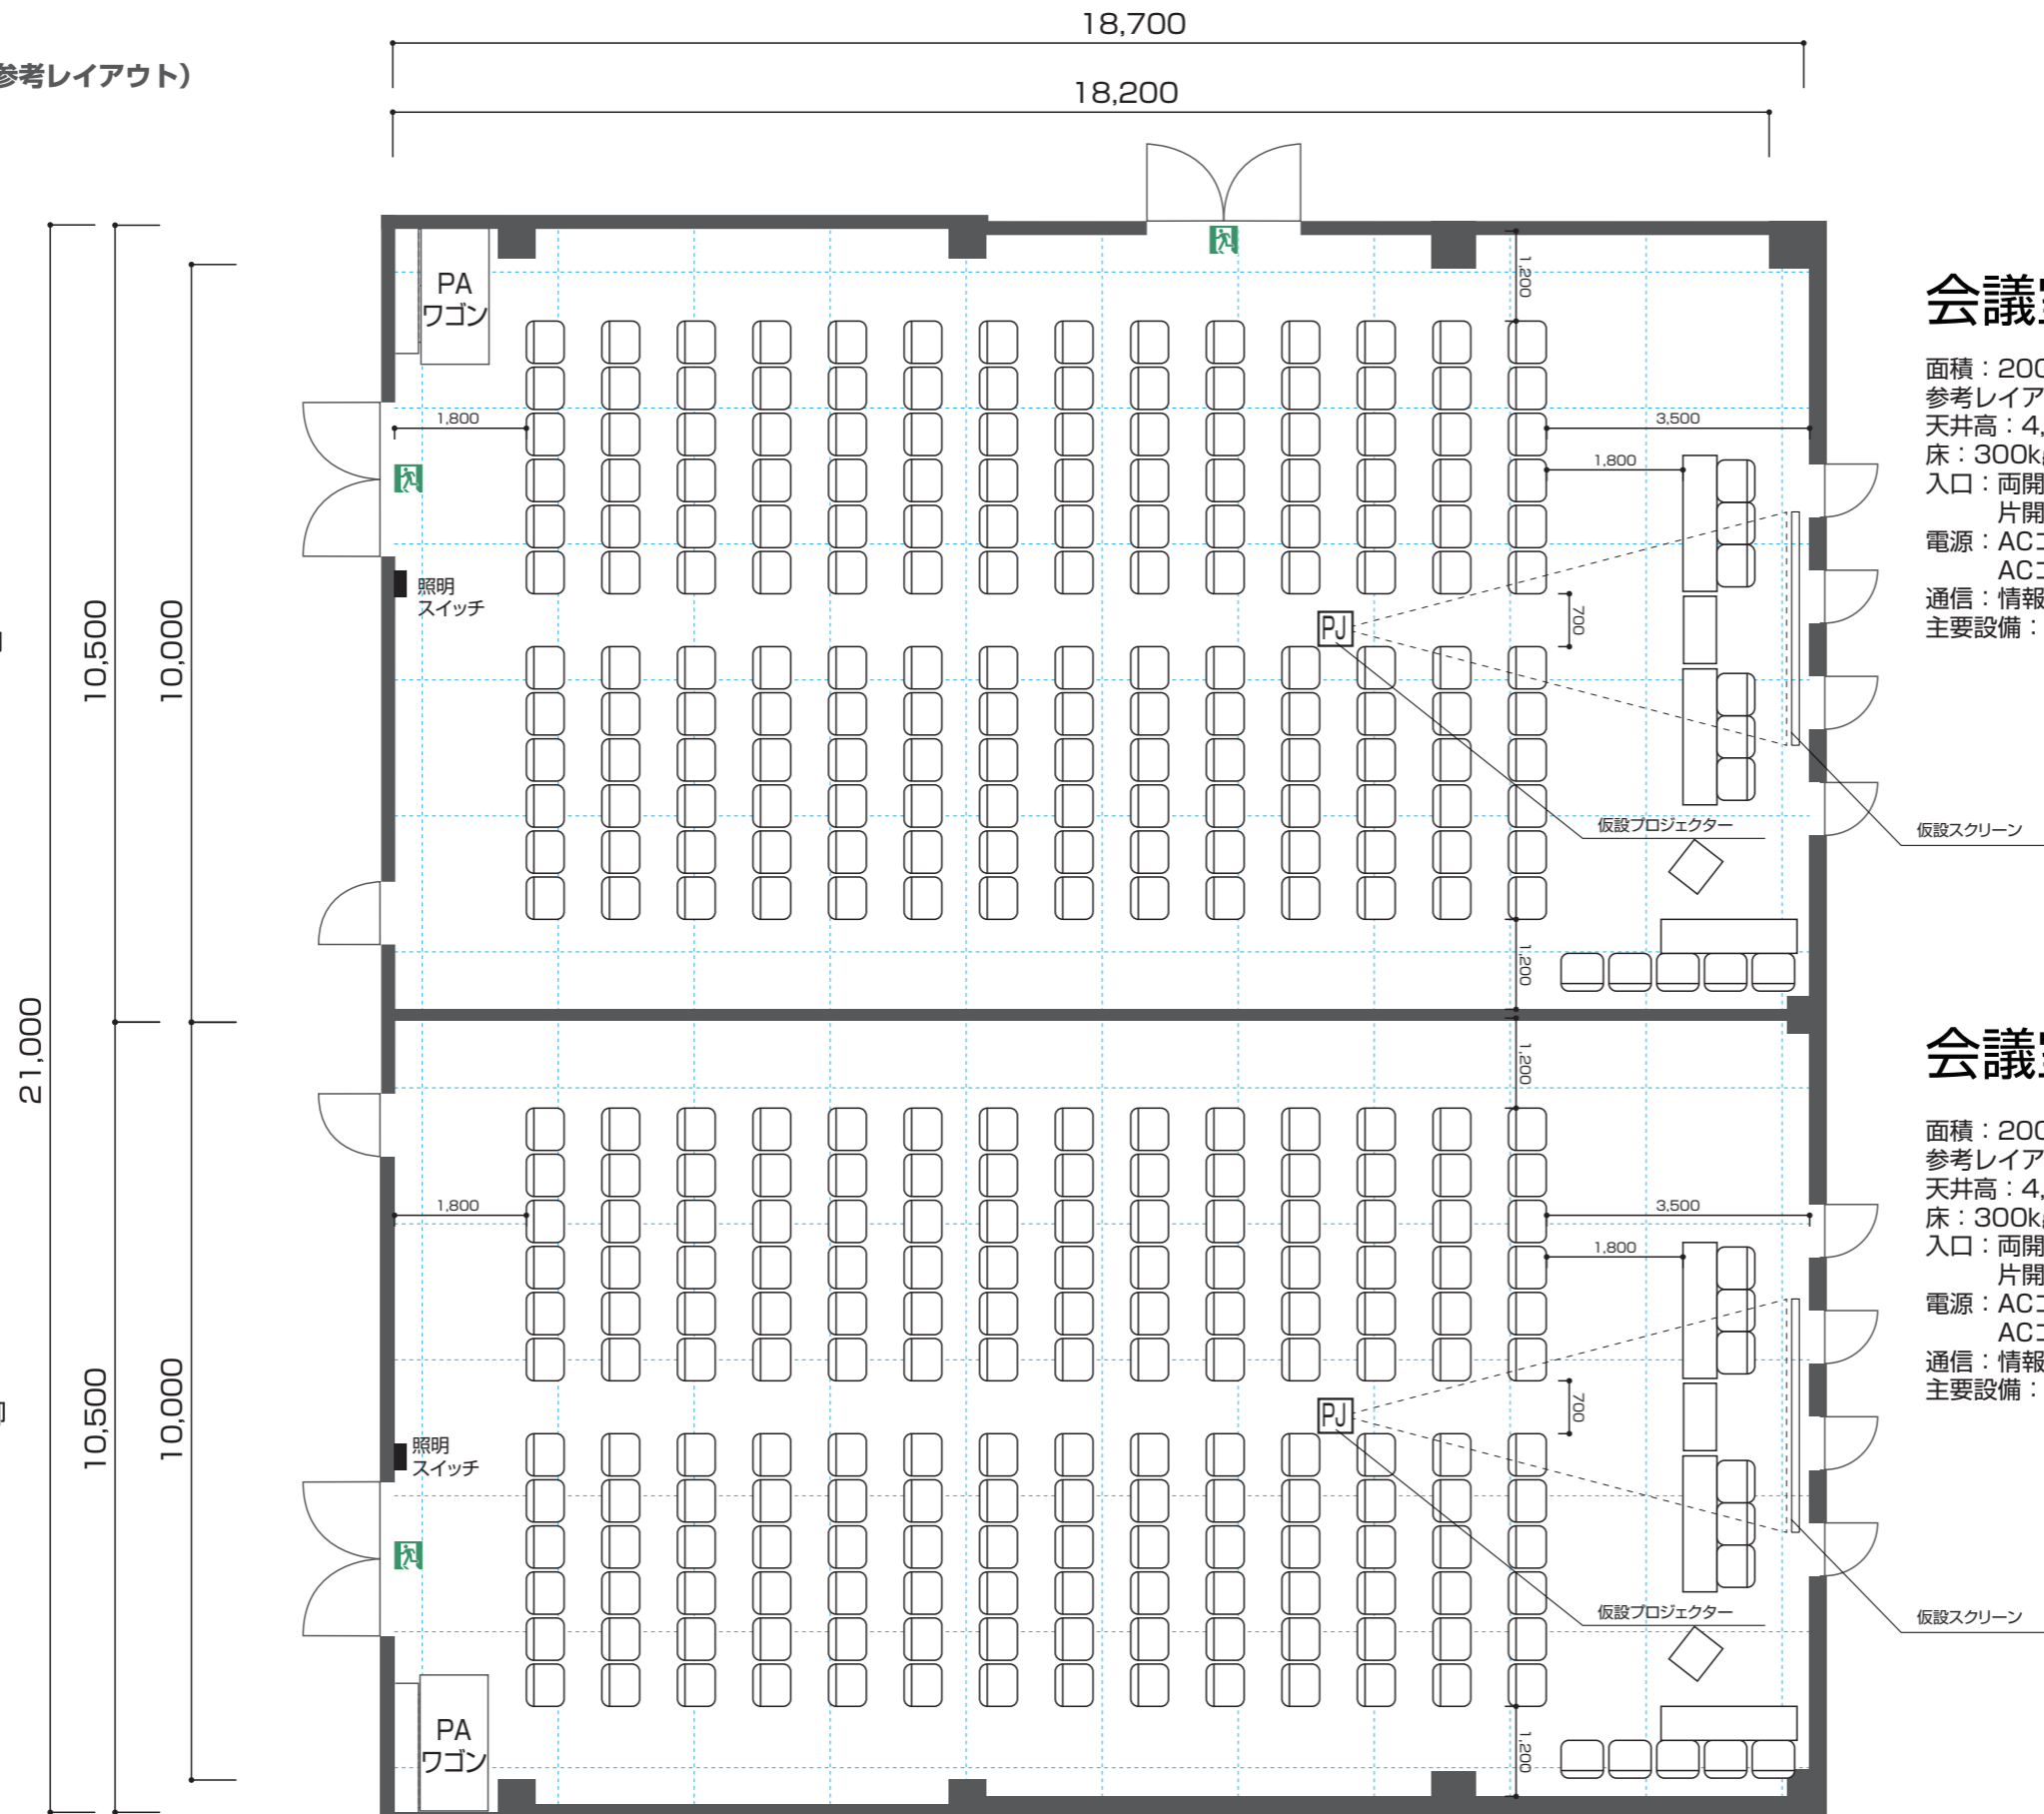

会議室 1

面積：200m²
 参考レイアウト：シアター形式 168席 (参考席数)
 天井高：4,000mm
 床：300kg/m²
 入口：両開きドア (1箇所) H2,460mm×W2,000mm
 片開きドア (1箇所) H2,460mm×W800mm
 電源：ACコンセント (壁) × 2回路
 ACコンセント (床) × 1回路
 通信：情報用アウトレット (CAT6対応) 1個
 主要設備：イス 117脚、フラップテーブル 39台、
 コートハンガー (15) 2台、
 150インチ (16:9/電動昇降式) スクリーン、
 天吊り式プロジェクター (5,000ルーメン)、
 AV操作ワゴン
 ※HDMI、D-SUB、コンポジット入力対応Blu-ray、DVD再生対応

会議室 2

面積：200m²
 参考レイアウト：シアター形式 168席 (参考席数)
 天井高：4,000mm
 床：300kg/m²
 入口：両開きドア (1箇所) H2,460mm×W2,000mm
 片開きドア (1箇所) H2,460mm×W800mm
 電源：ACコンセント (壁) × 2回路
 ACコンセント (床) × 1回路
 通信：情報用アウトレット (CAT6対応) 1個
 主要設備：イス 117脚、フラップテーブル 39台、
 コートハンガー (15) 2台、
 150インチ (16:9/電動昇降式) スクリーン、
 天吊り式プロジェクター (5,000ルーメン)、
 AV操作ワゴン
 ※HDMI、D-SUB、コンポジット入力対応Blu-ray、DVD再生対応