

## 会議室3

面積：200m<sup>2</sup>

天井高：3,700mm

床：300kg/m<sup>2</sup>

入口：両開きドア（2箇所）H2,460mm×W2,000mm

電源：ACコンセント（壁）×4回路

ACコンセント（床）×2回路

通信：情報用アウトレット（CAT6対応）：2個

主要設備：イス 110脚、フラップテーブル 36台、

コートハンガー（15）2台、

150インチ（16：9/電動昇降式）スクリーン、

仮設スクリーン147インチ×2

天吊り式プロジェクター（5,000ルーメン）、


プロジェクター（7,000ルーメン）×2

AV操作ワゴン

※HDMI、D-SUB、コンポジット入力対応Blu-ray、DVD再生対応

# 会議室 3

スクール形式  
最大 99 席 (標準レイアウト)

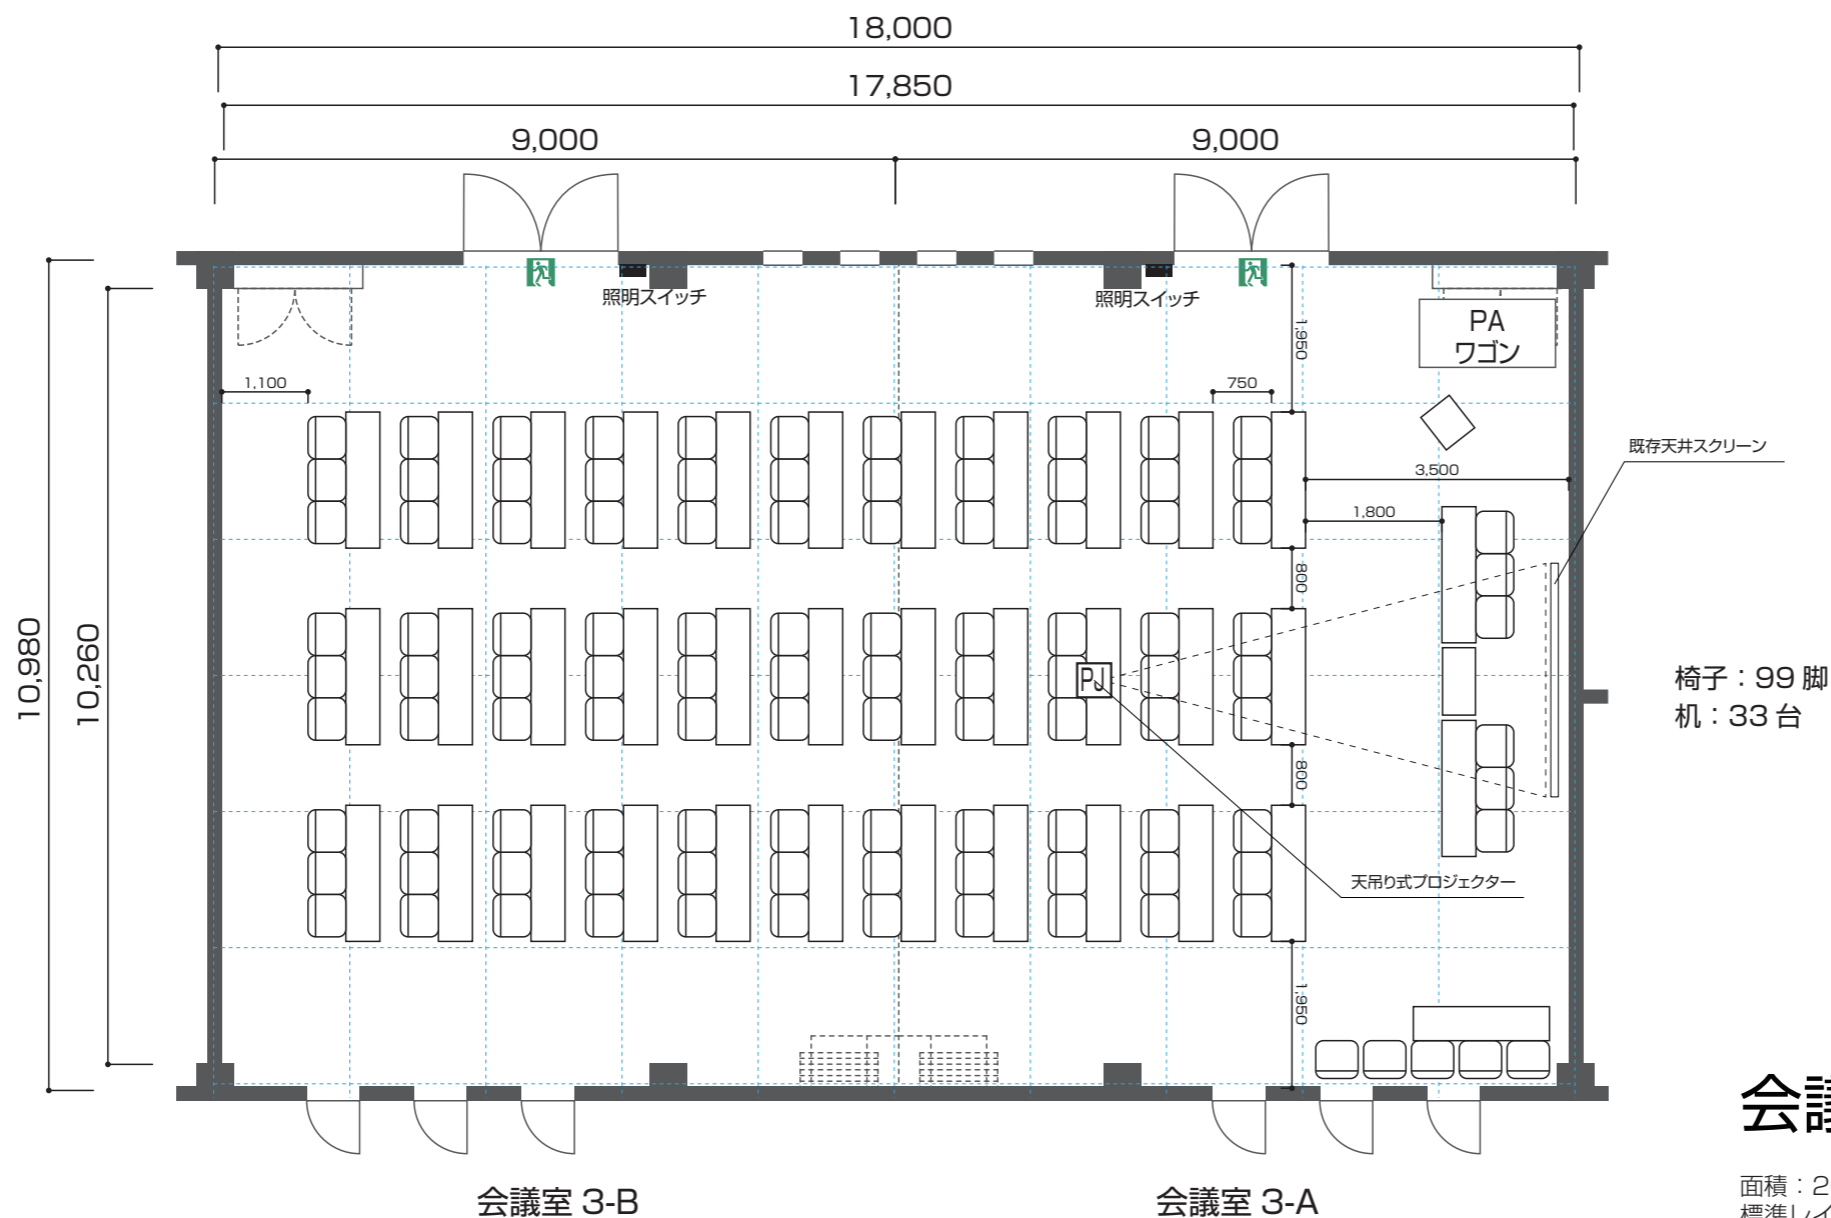


## 会議室3

面積 : 200m<sup>2</sup>  
 標準レイアウト : スクール形式 99席 (参考席数)  
 天井高 : 3,700mm  
 床 : 300kg/m<sup>2</sup>  
 入口 : 両開きドア (2箇所) H2,460mm×W2,000mm  
 電源 : ACコンセント (壁) ×4回路  
           ACコンセント (床) ×2回路  
 通信 : 情報用アウトレット (CAT6対応) : 2個  
 主要設備 : イス 110脚、フラップテーブル 36台、  
           コートハンガー (15) 2台、  
           150インチ (16 : 9/電動昇降式) スクリーン、  
           仮設スクリーン147インチ×2  
           天吊り式プロジェクター (5,000ルーメン) 、  
           プロジェクター (7,000ルーメン) ×2  
           AV操作ワゴン  
           ※HDMI、D-SUB、コンポジット入力対応Blu-ray、DVD再生対応

# 会議室 3

シアター形式  
最大 182 席 (参考レイアウト)

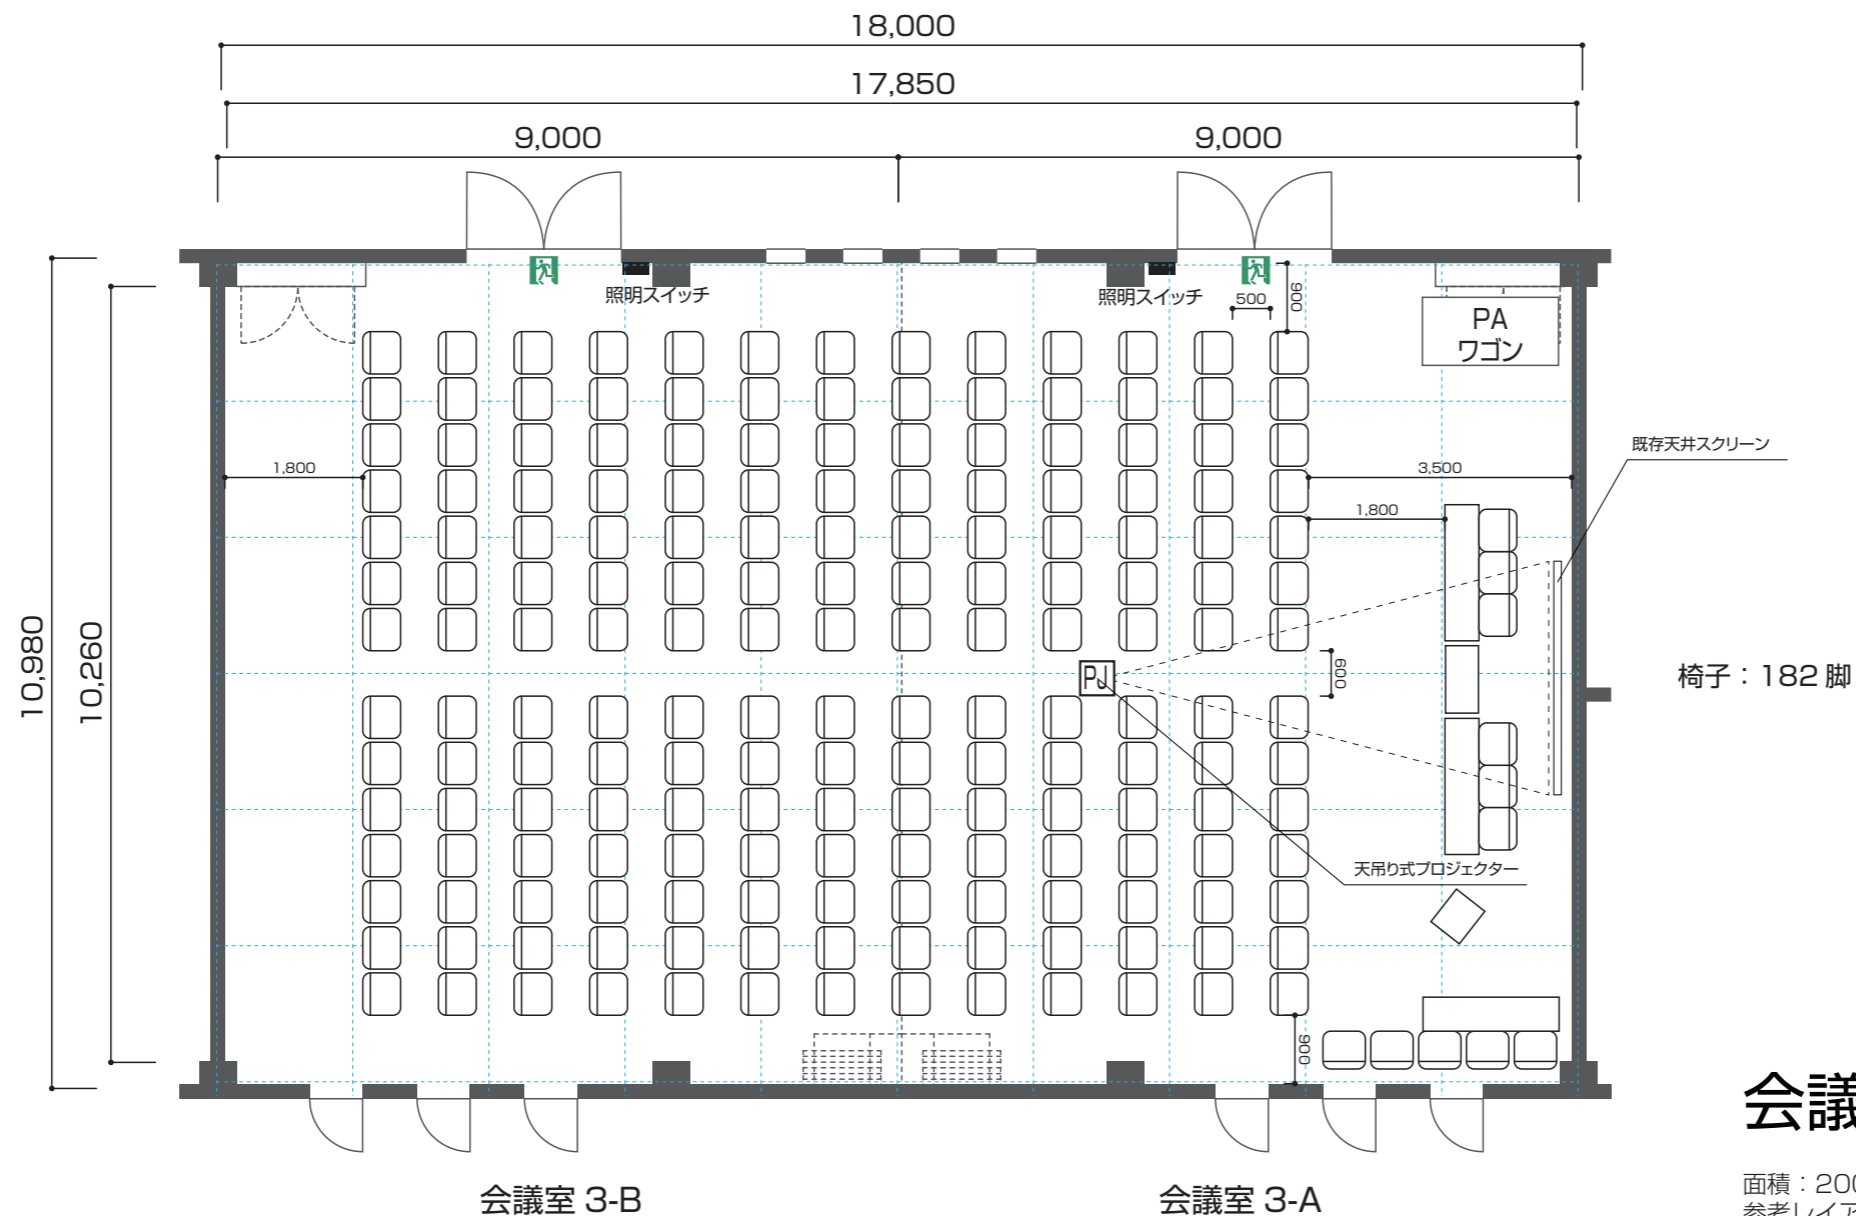


## 会議室3

面積：200m<sup>2</sup>  
 参考レイアウト：シアター形式 182席 (参考席数)  
 天井高：3,700mm  
 床：300kg/m<sup>2</sup>  
 入口：両開きドア (2箇所) H2,460mm×W2,000mm  
 電源：ACコンセント (壁) ×4回路  
           ACコンセント (床) ×2回路  
 通信：情報用アウトレット (CAT6対応)：2個  
 主要設備：イス 110脚、フラップテーブル 36台、  
           コートハンガー (15) 2台、  
           150インチ (16：9/電動昇降式) スクリーン、  
           仮設スクリーン147インチ×2  
           天吊り式プロジェクター (5,000ルーメン)、  
           プロジェクター (7,000ルーメン) ×2  
           AV操作ワゴン  
 ※HDMI、D-SUB、コンポジット入力対応Blu-ray、DVD再生対応


# 会議室 3

口の字形式  
最大 60 席 (参考レイアウト)

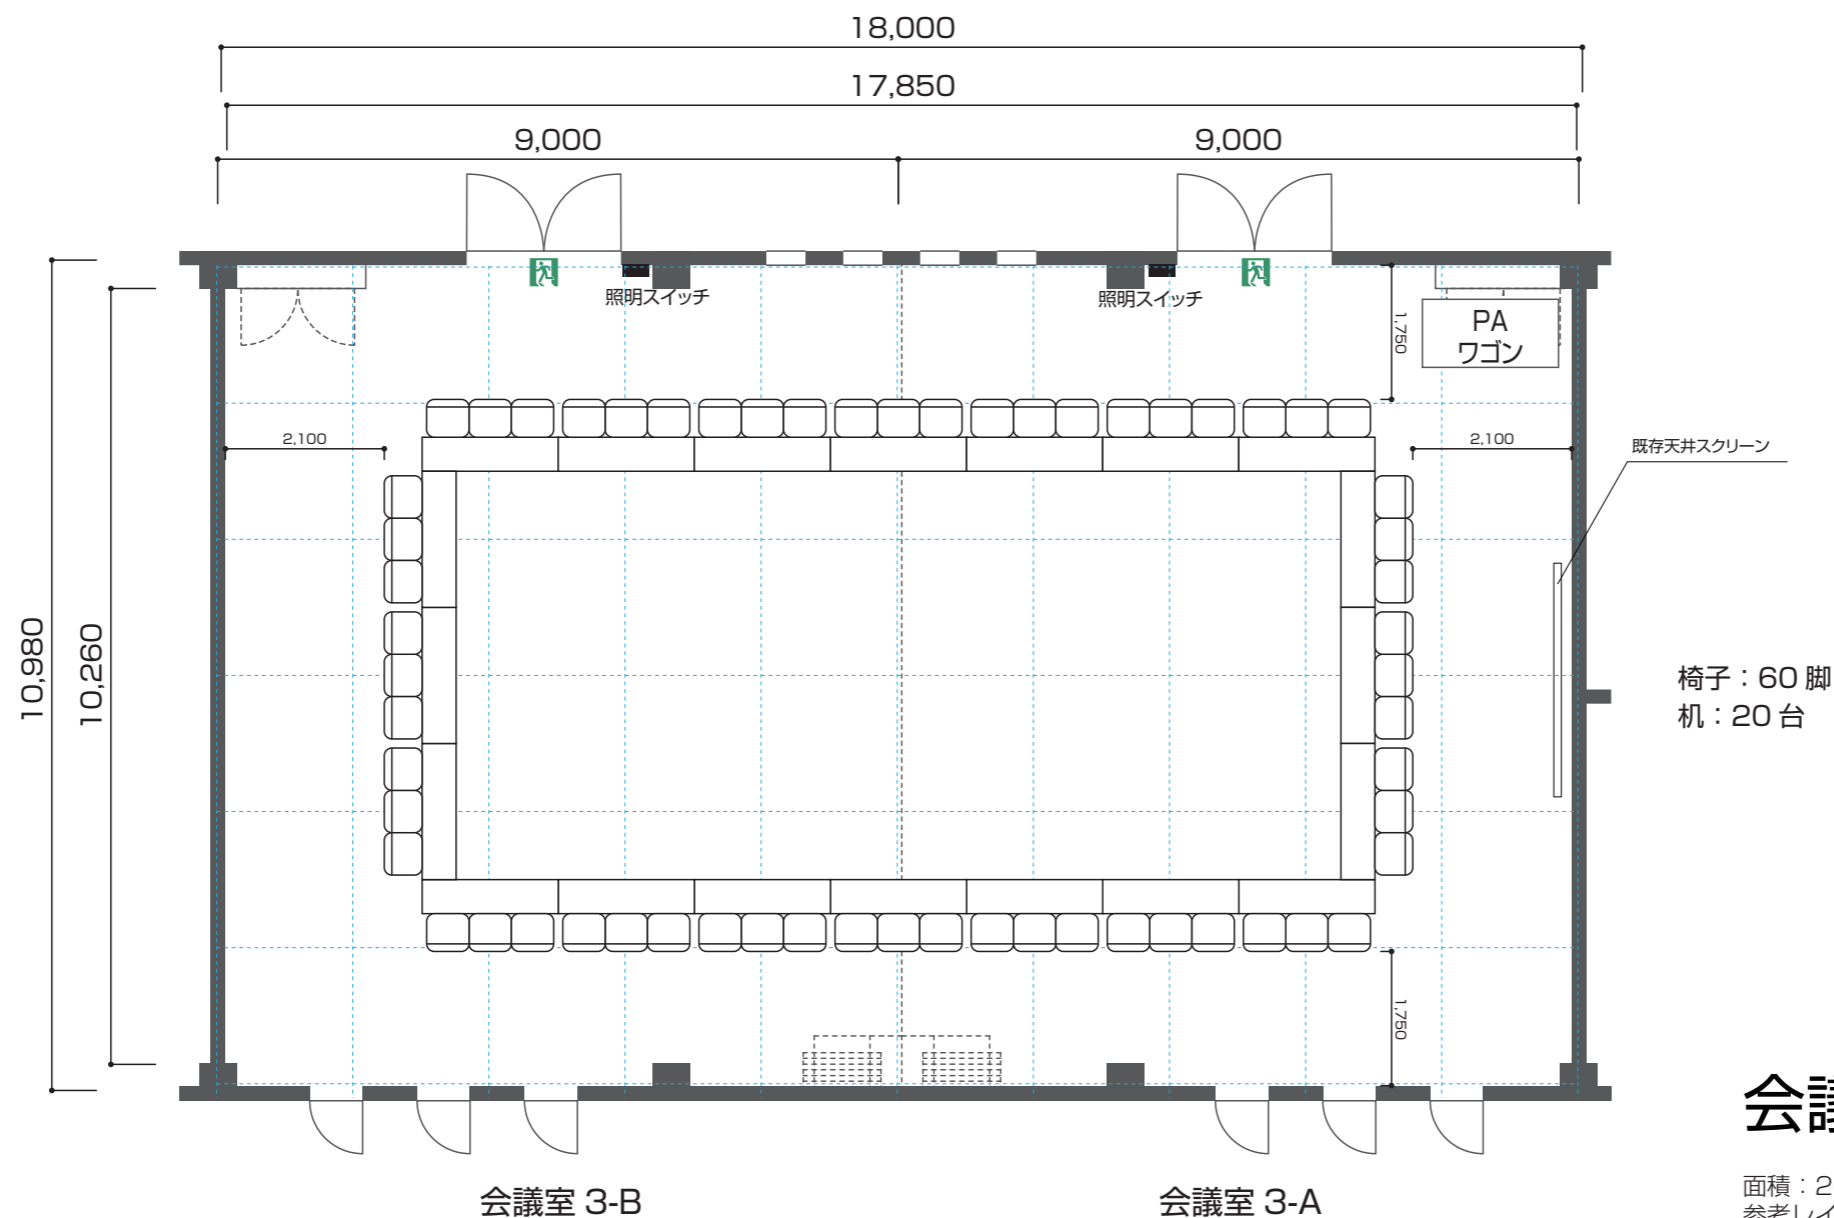

## 会議室3

面積：200m<sup>2</sup>  
 参考レイアウト：口の字形式 60席 (参考席数)  
 天井高：3,700mm  
 床：300kg/m<sup>2</sup>  
 入口：両開きドア (2箇所) H2,460mm×W2,000mm  
 電源：ACコンセント (壁) ×4回路  
           ACコンセント (床) ×2回路  
 通信：情報用アウトレット (CAT6対応)：2個  
 主要設備：イス 110脚、フラップテーブル 36台、  
           コートハンガー (15) 2台、  
           150インチ (16：9/電動昇降式) スクリーン、  
           仮設スクリーン147インチ×2  
           天吊り式プロジェクター (5,000ルーメン)、  
           プロジェクター (7,000ルーメン) ×2  
           AV操作ワゴン  
 ※HDMI、D-SUB、コンポジット入力対応Blu-ray、DVD再生対応

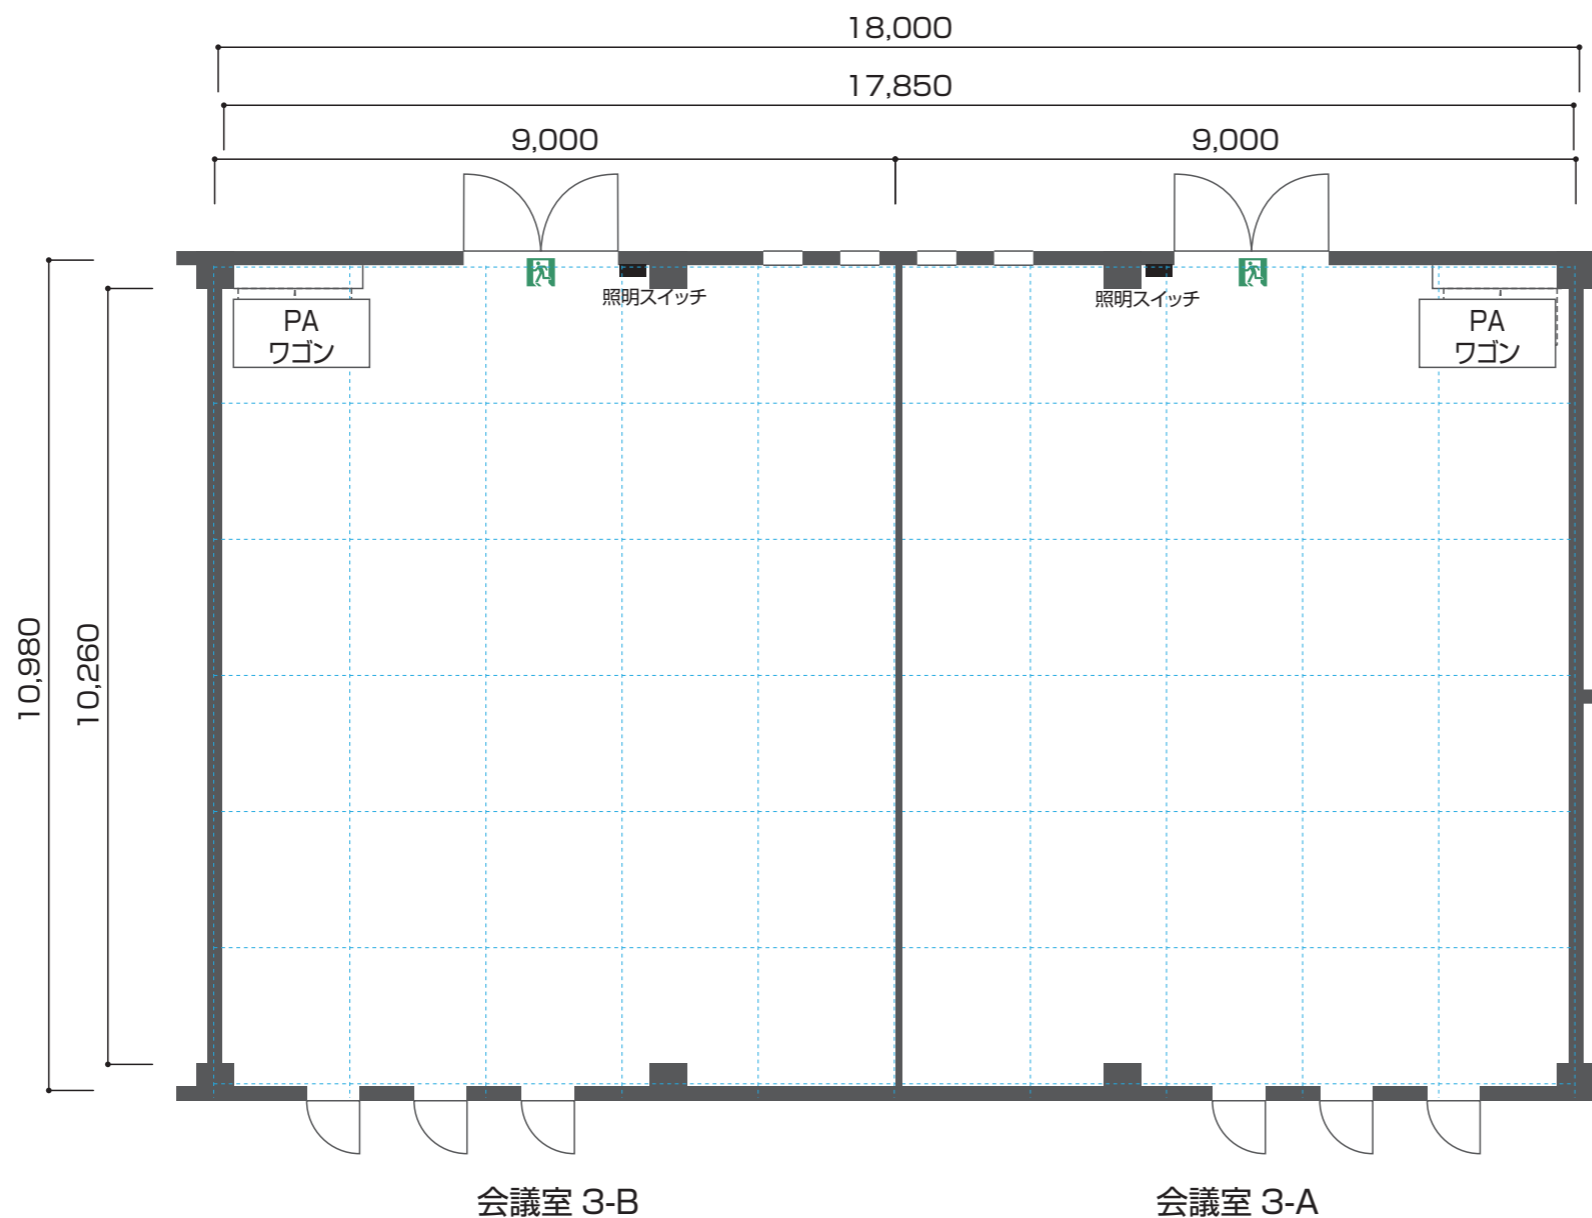

### 会議室3

面積：200m<sup>2</sup>

天井高：3,700mm

床：300kg/m<sup>2</sup>

入口：両開きドア（2箇所）H2,460mm×W2,000mm

電源：ACコンセント（壁）×4回路

ACコンセント（床）×2回路

通信：情報用アウトレット（CAT6対応）：2個

主要設備：イス 110脚、フラップテーブル 36台、

コートハンガー（15）2台、

150インチ（16：9/電動昇降式）スクリーン、

仮設スクリーン147インチ×2

天吊り式プロジェクター（5,000ルーメン）、

プロジェクター（7,000ルーメン）×2

AV操作ワゴン


※HDMI、D-SUB、コンポジット入力対応Blu-ray、DVD再生対応

# 会議室 3

スクール形式

会議室 3-A 36 席 (分割時標準レイアウト)

会議室 3-B 54 席 (分割時標準レイアウト)

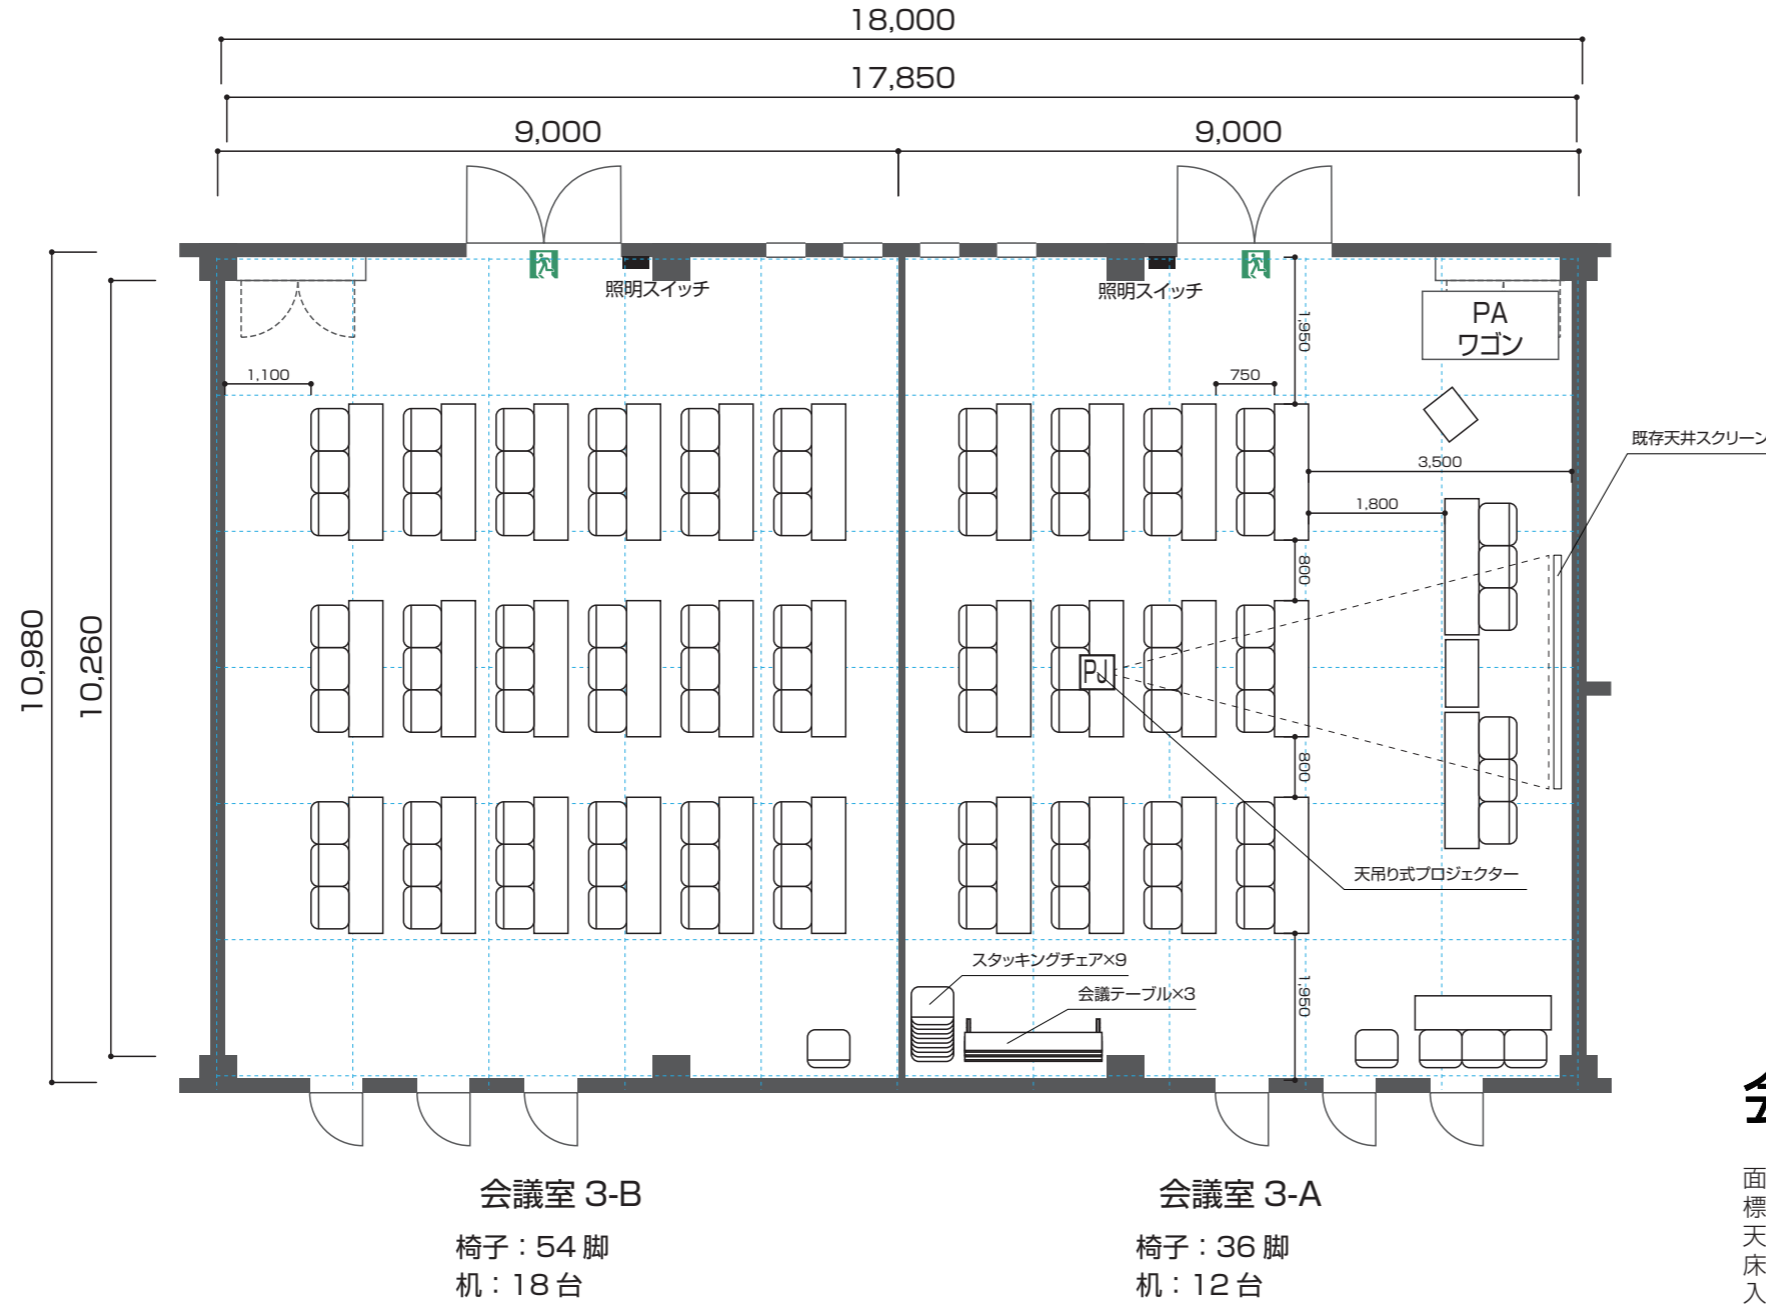


## 会議室3

面積：200m<sup>2</sup>  
 標準レイアウト：会議室3-A 36席・会議室3-B 54席 (分割時標準レイアウト)  
 天井高：3,700mm  
 床：300kg/m<sup>2</sup>  
 入口：両開きドア (2箇所) H2,460mm×W2,000mm  
 電源：ACコンセント (壁) ×4回路  
           ACコンセント (床) ×2回路  
 通信：情報用アウトレット (CAT6対応)：2個  
 主要設備：イス 110脚、フラップテーブル 36台、  
           コートハンガー (15) 2台、  
           150インチ (16：9/電動昇降式) スクリーン、  
           仮設スクリーン147インチ×2  
           天吊り式プロジェクター (5,000ルーメン)、  
           プロジェクター (7,000ルーメン) ×2  
           AV操作ワゴン  
 ※HDMI、D-SUB、コンポジット入力対応Blu-ray、DVD再生対応

# 会議室 3

スクール形式  
最大 60 席 × 2 (参考レイアウト)

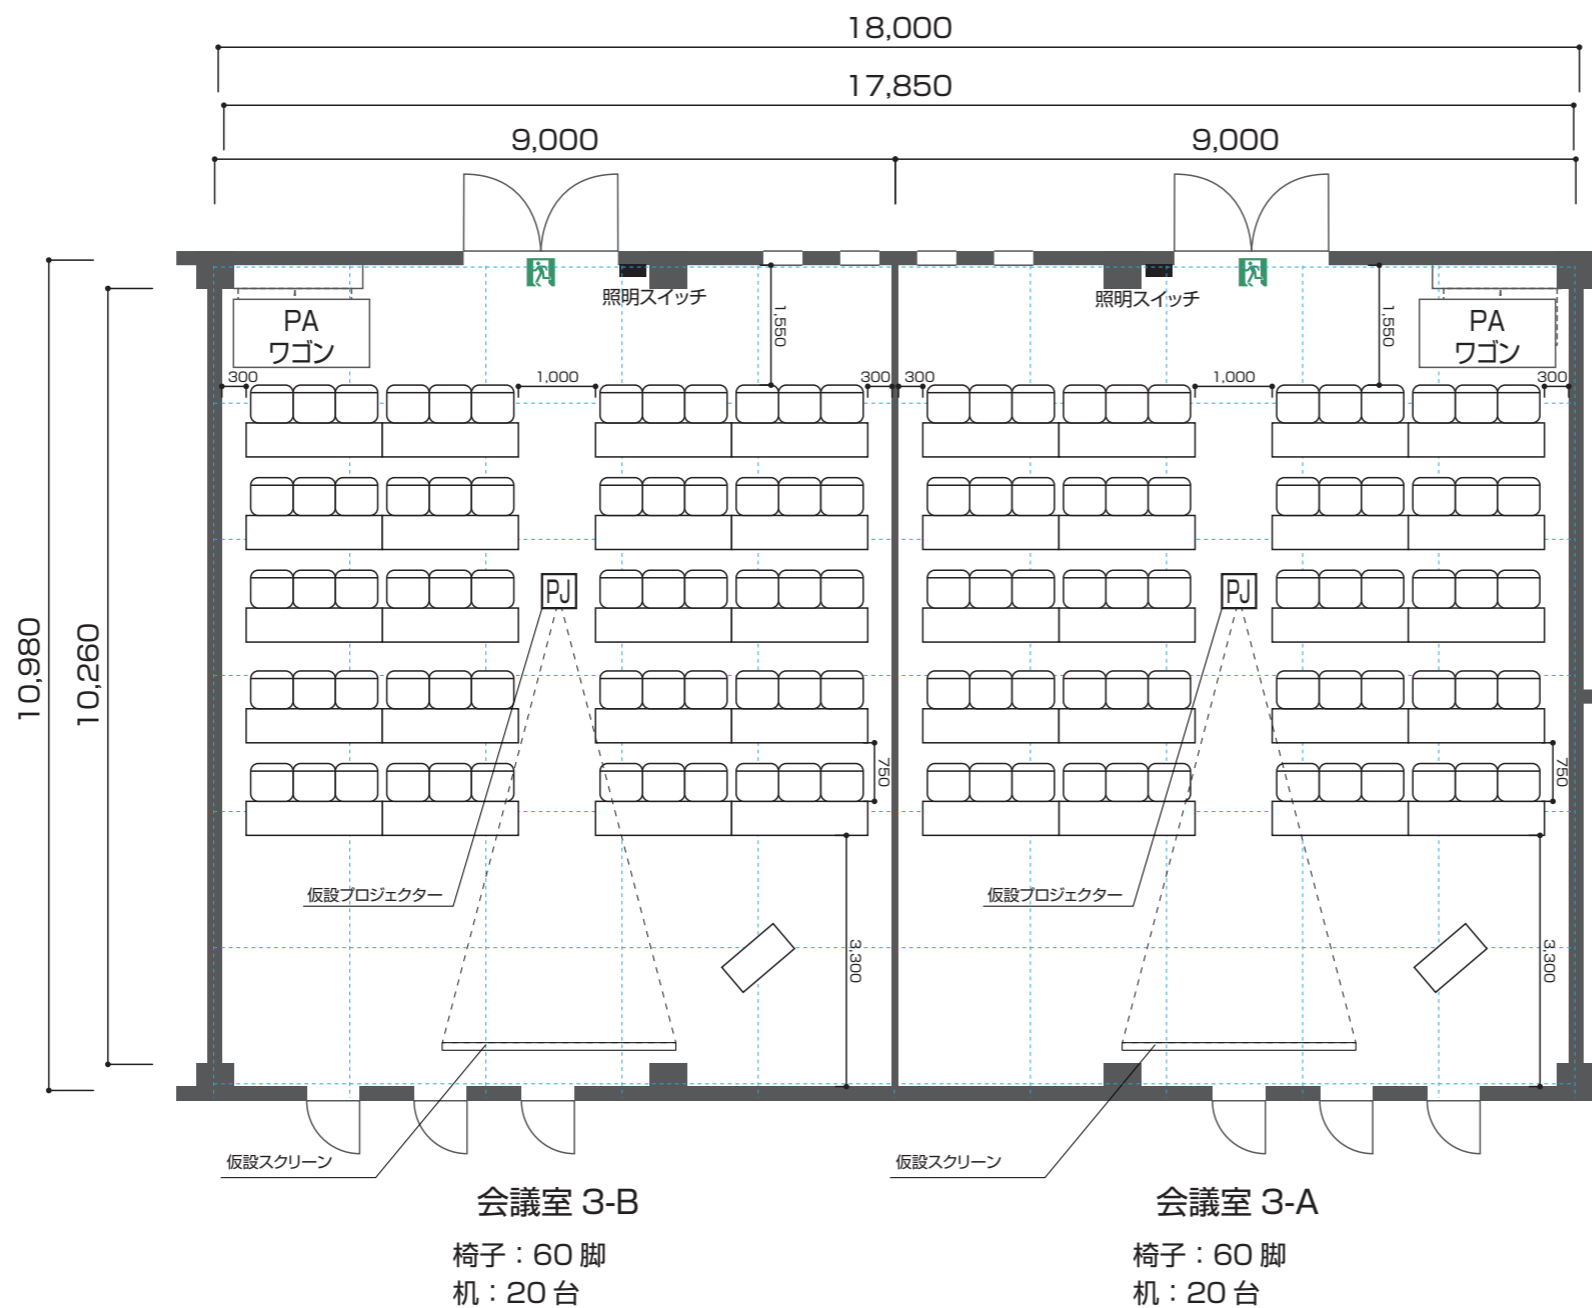


## 会議室3

面積：200m<sup>2</sup>  
 参考レイアウト：スクール形式 60席×2 (参考席数)  
 天井高：3,700mm  
 床：300kg/m<sup>2</sup>  
 入口：両開きドア (2箇所) H2,460mm×W2,000mm  
 電源：ACコンセント (壁) × 4回路  
           ACコンセント (床) × 2回路  
 通信：情報用アウトレット (CAT6対応)：2個  
 主要設備：イス 110脚、フラップテーブル 36台、  
           コートハンガー (15) 2台、  
           150インチ (16：9/電動昇降式) スクリーン、  
           仮設スクリーン147インチ×2  
           天吊り式プロジェクター (5,000ルーメン)、  
           プロジェクター (7,000ルーメン) × 2  
           AV操作ワゴン  
 ※HDMI、D-SUB、コンポジット入力対応Blu-ray、DVD再生対応

# 会議室 3

シアター形式  
最大70席 × 2 (参考レイアウト)

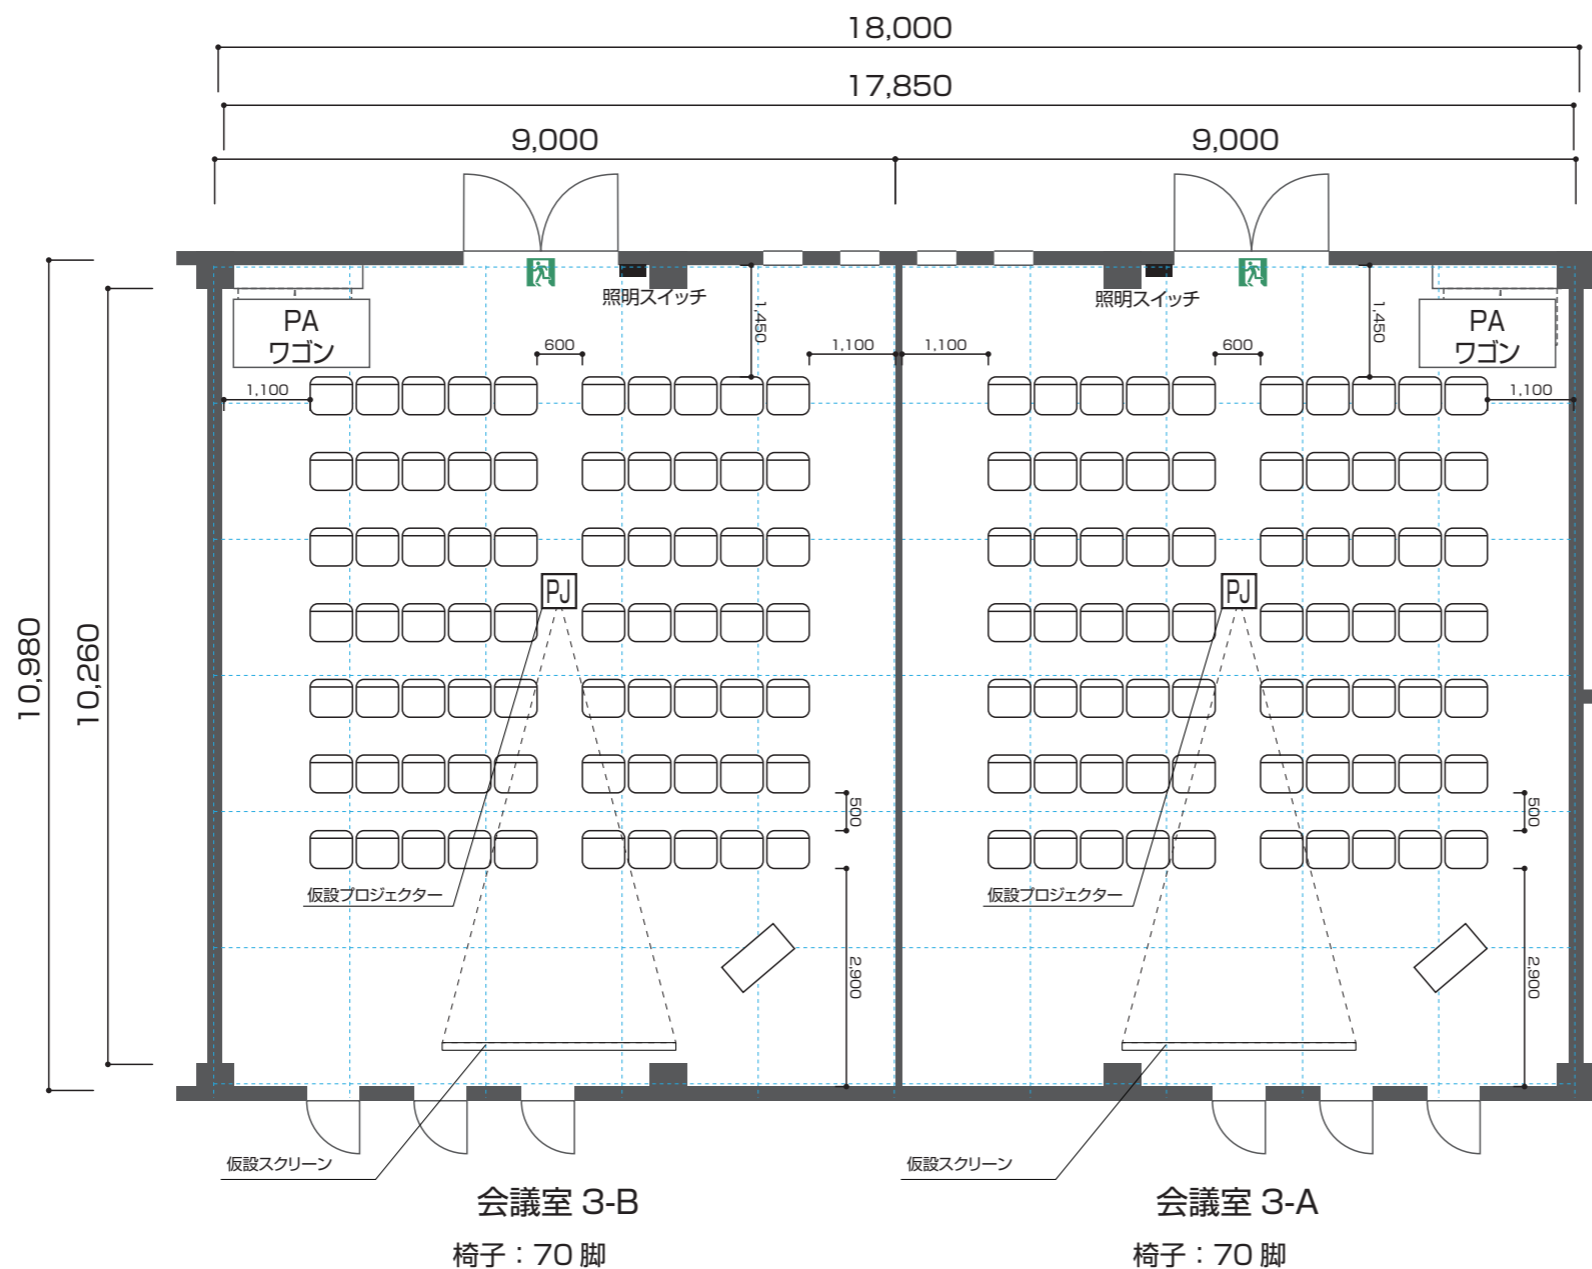


## 会議室3

面積：200m<sup>2</sup>  
 参考レイアウト：シアター形式 70席×2 (参考席数)  
 天井高：3,700mm  
 床：300kg/m<sup>2</sup>  
 入口：両開きドア (2箇所) H2,460mm×W2,000mm  
 電源：ACコンセント (壁) × 4回路  
           ACコンセント (床) × 2回路  
 通信：情報用アウトレット (CAT6対応)：2個  
 主要設備：イス 110脚、フラップテーブル 36台、  
           コートハンガー (15) 2台、  
           150インチ (16：9/電動昇降式) スクリーン、  
           仮設スクリーン147インチ×2  
           天吊り式プロジェクター (5,000ルーメン)、  
           プロジェクター (7,000ルーメン) × 2  
           AV操作ワゴン  
 ※HDMI、D-SUB、コンポジット入力対応Blu-ray、DVD再生対応



# 会議室 3

スクール形式  
最大48席 × 2 (参考レイアウト)

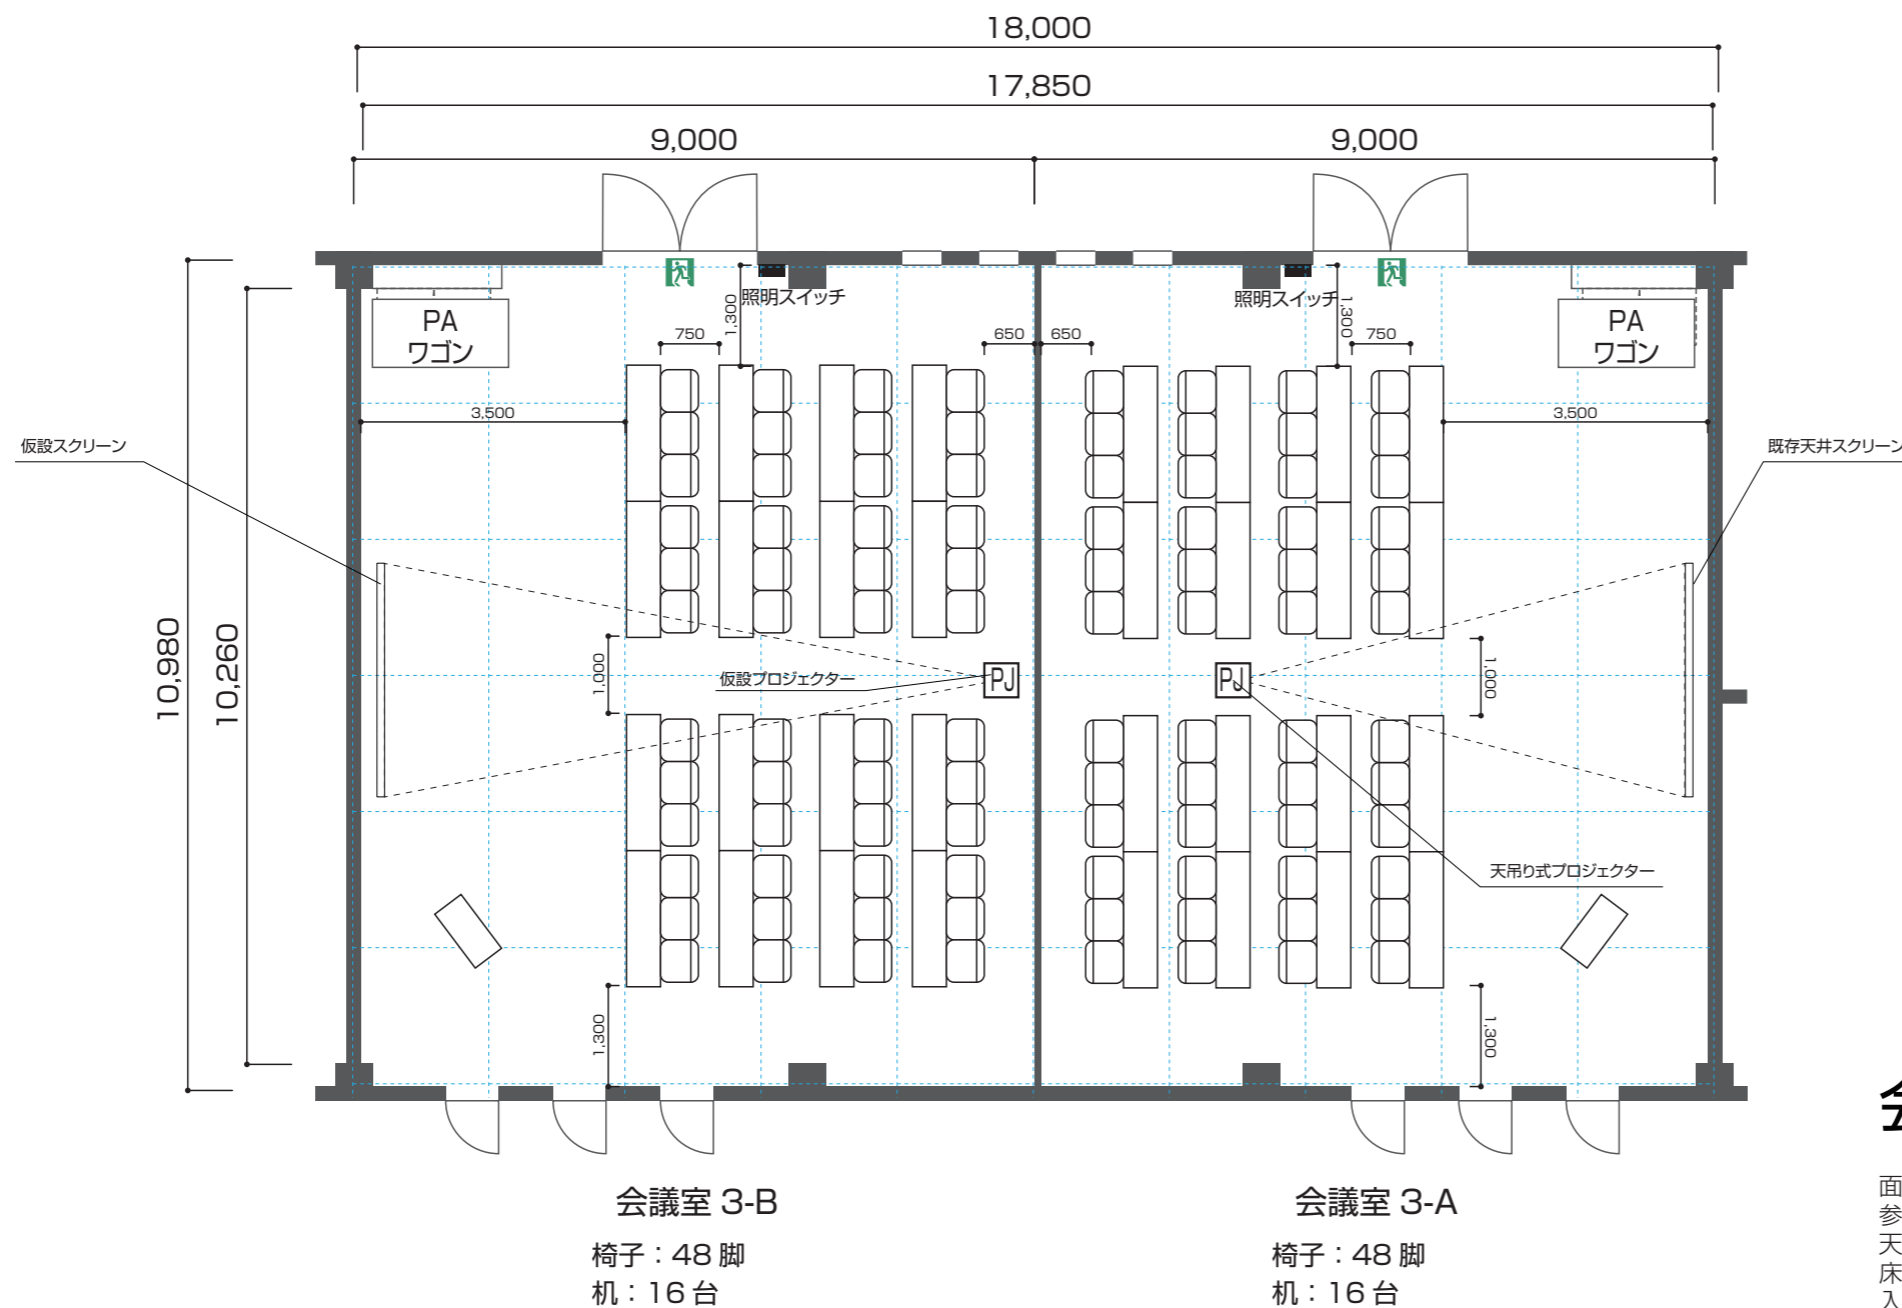


## 会議室3

面積：200m<sup>2</sup>  
 参考レイアウト：スクール形式 48席×2 (参考席数)  
 天井高：3,700mm  
 床：300kg/m<sup>2</sup>  
 入口：両開きドア (2箇所) H2,460mm×W2,000mm  
 電源：ACコンセント (壁) ×4回路  
           ACコンセント (床) ×2回路  
 通信：情報用アウトレット (CAT6対応)：2個  
 主要設備：イス 110脚、フラップテーブル 36台、  
           コートハンガー (15) 2台、  
           150インチ (16：9/電動昇降式) スクリーン、  
           仮設スクリーン147インチ×2  
           天吊り式プロジェクター (5,000ルーメン)、  
           プロジェクター (7,000ルーメン) ×2  
           AV操作ワゴン  
 ※HDMI、D-SUB、コンポジット入力対応Blu-ray、DVD再生対応

# 会議室 3

シアター形式  
最大70席×2 (参考レイアウト)

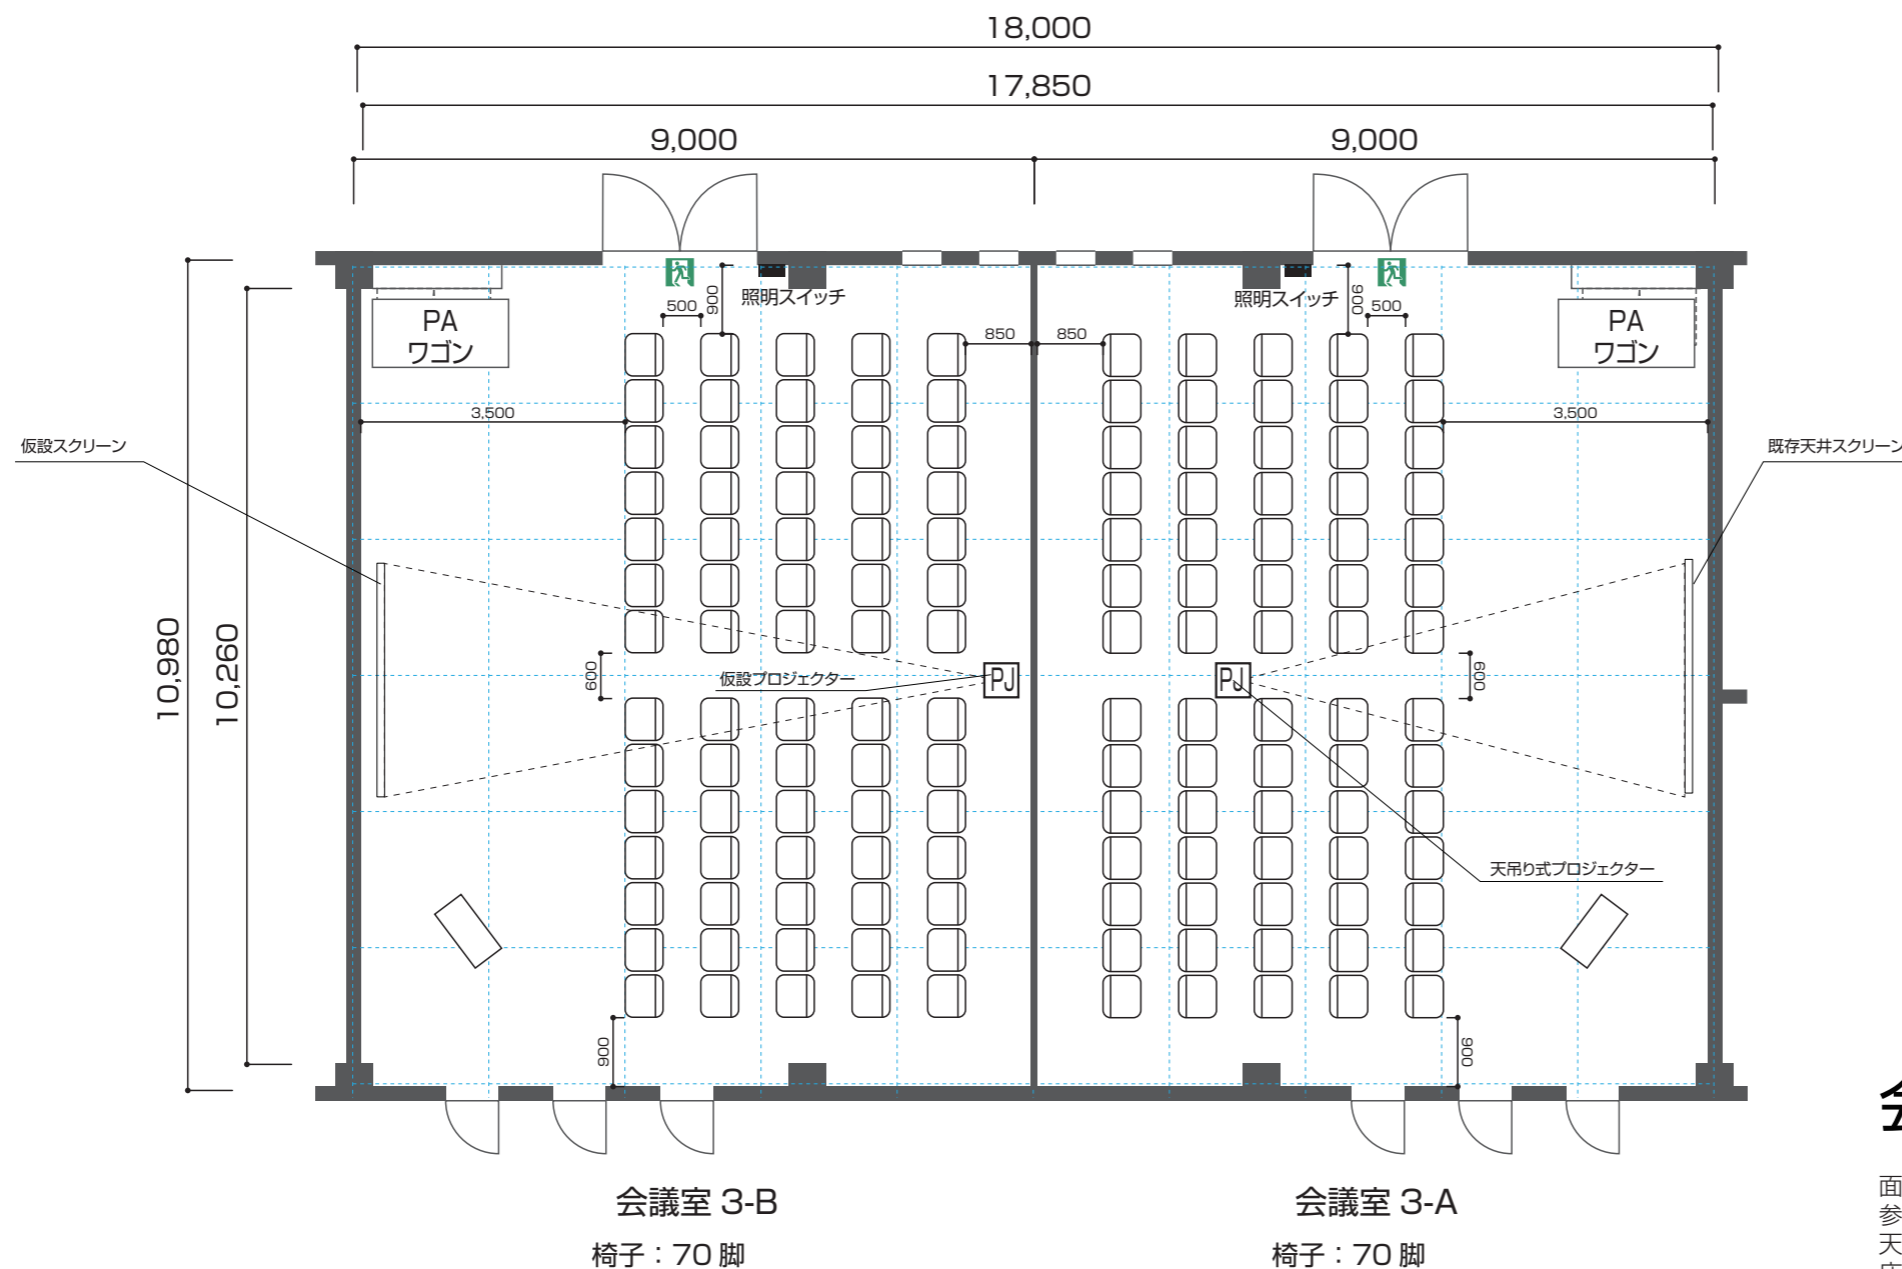


## 会議室3

- 面積：200m<sup>2</sup>
- 参考レイアウト：シアター形式 70席×2 (参考席数)
- 天井高：3,700mm
- 床：300kg/m<sup>2</sup>
- 入口：両開きドア (2箇所) H2,460mm×W2,000mm
- 電源：ACコンセント (壁) ×4回路  
ACコンセント (床) ×2回路
- 通信：情報用アウトレット (CAT6対応)：2個
- 主要設備：イス 110脚、フラップテーブル 36台、  
コートハンガー (15) 2台、  
150インチ (16：9/電動昇降式) スクリーン、  
仮設スクリーン147インチ×2  
天吊り式プロジェクター (5,000ルーメン)、  
プロジェクター (7,000ルーメン) ×2  
AV操作ワゴン  
※HDMI、D-SUB、コンポジット入力対応Blu-ray、DVD再生対応

# 会議室 3

口の字形式  
最大36席 × 2 (参考レイアウト)

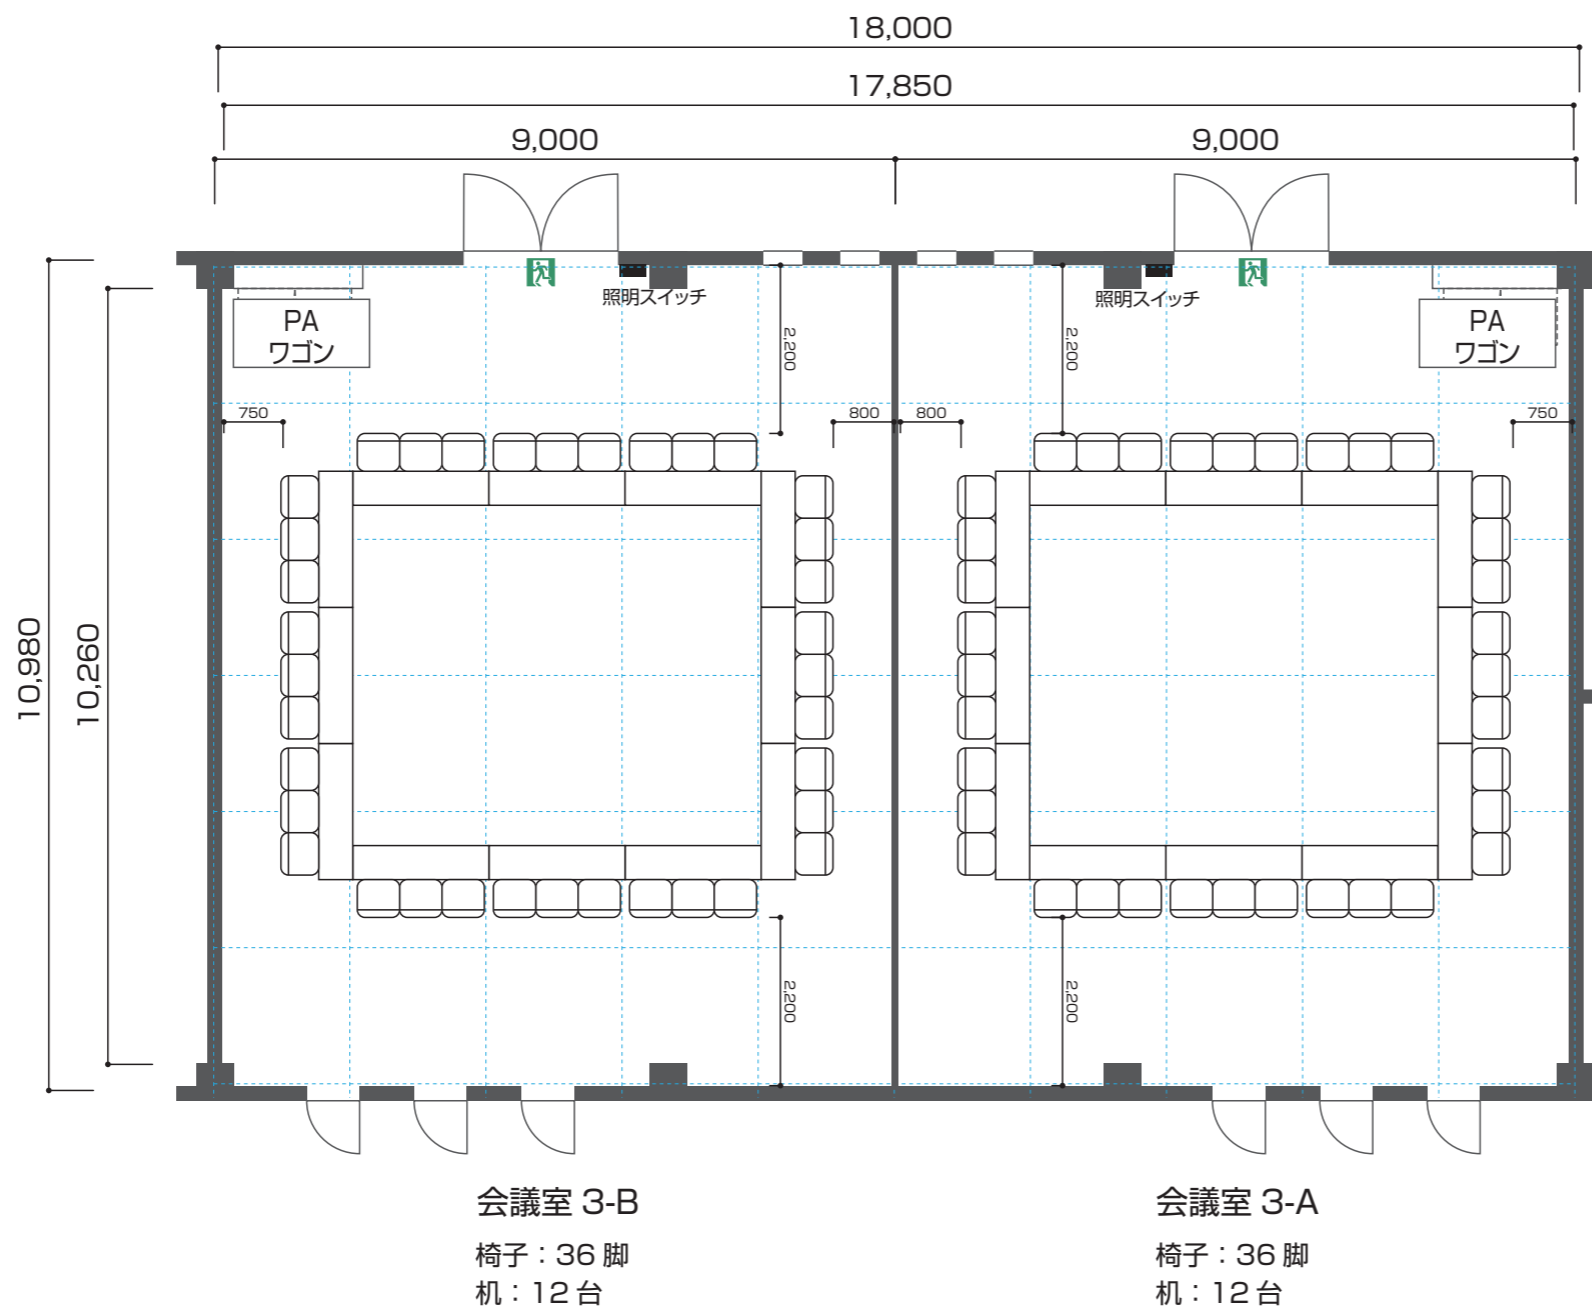

## 会議室3

面積：200m<sup>2</sup>  
 参考レイアウト：口の字形式 36席×2 (参考席数)  
 天井高：3,700mm  
 床：300kg/m<sup>2</sup>  
 入口：両開きドア (2箇所) H2,460mm×W2,000mm  
 電源：ACコンセント (壁) ×4回路  
 ACコンセント (床) ×2回路  
 通信：情報用アウトレット (CAT6対応)：2個  
 主要設備：イス 110脚、フラップテーブル 36台、  
 コートハンガー (15) 2台、  
 150インチ (16：9/電動昇降式) スクリーン、  
 仮設スクリーン147インチ×2  
 天吊り式プロジェクター (5,000ルーメン)、  
 プロジェクター (7,000ルーメン) ×2  
 AV操作ワゴン  
 ※HDMI、D-SUB、コンポジット入力対応Blu-ray、DVD再生対応