

会議室4

面積：200m²

天井高：3,700mm

床：300kg/m²

入口：両開きドア（2箇所）H2,460mm×W2,000mm

電源：ACコンセント（壁）×4回路

ACコンセント（床）×2回路

通信：情報用アウトレット（CAT6対応）：2個

主要設備：イス 110脚、フラップテーブル 36台、

コートハンガー（15）2台、

150インチ（16：9/電動昇降式）スクリーン、

仮設スクリーン147インチ×2

天吊り式プロジェクター（5,000ルーメン）、

プロジェクター（7,000ルーメン）×2

AV操作ワゴン

※HDMI、D-SUB、コンポジット入力対応Blu-ray、DVD再生対応

会議室 4

スクール形式

最大 99 席 (標準レイアウト)



椅子：99脚
机：33台


会議室4

面積：200m²
 標準レイアウト：スクール形式 99席 (参考席数)
 天井高：3,700mm
 床：300kg/m²
 入口：両開きドア (2箇所) H2,460mm×W2,000mm
 電源：ACコンセント (壁) ×4回路
 ACコンセント (床) ×2回路
 通信：情報用アウトレット (CAT6対応)：2個
 主要設備：イス 110脚、フラップテーブル 36台、
 コートハンガー (15) 2台、
 150インチ (16：9/電動昇降式) スクリーン、
 仮設スクリーン147インチ×2
 天吊り式プロジェクター (5,000ルーメン)、
 プロジェクター (7,000ルーメン) ×2
 AV操作ワゴン
 ※HDMI、D-SUB、コンポジット入力対応Blu-ray、DVD再生対応

会議室 4

シアター形式

最大 182 席 (参考レイアウト)

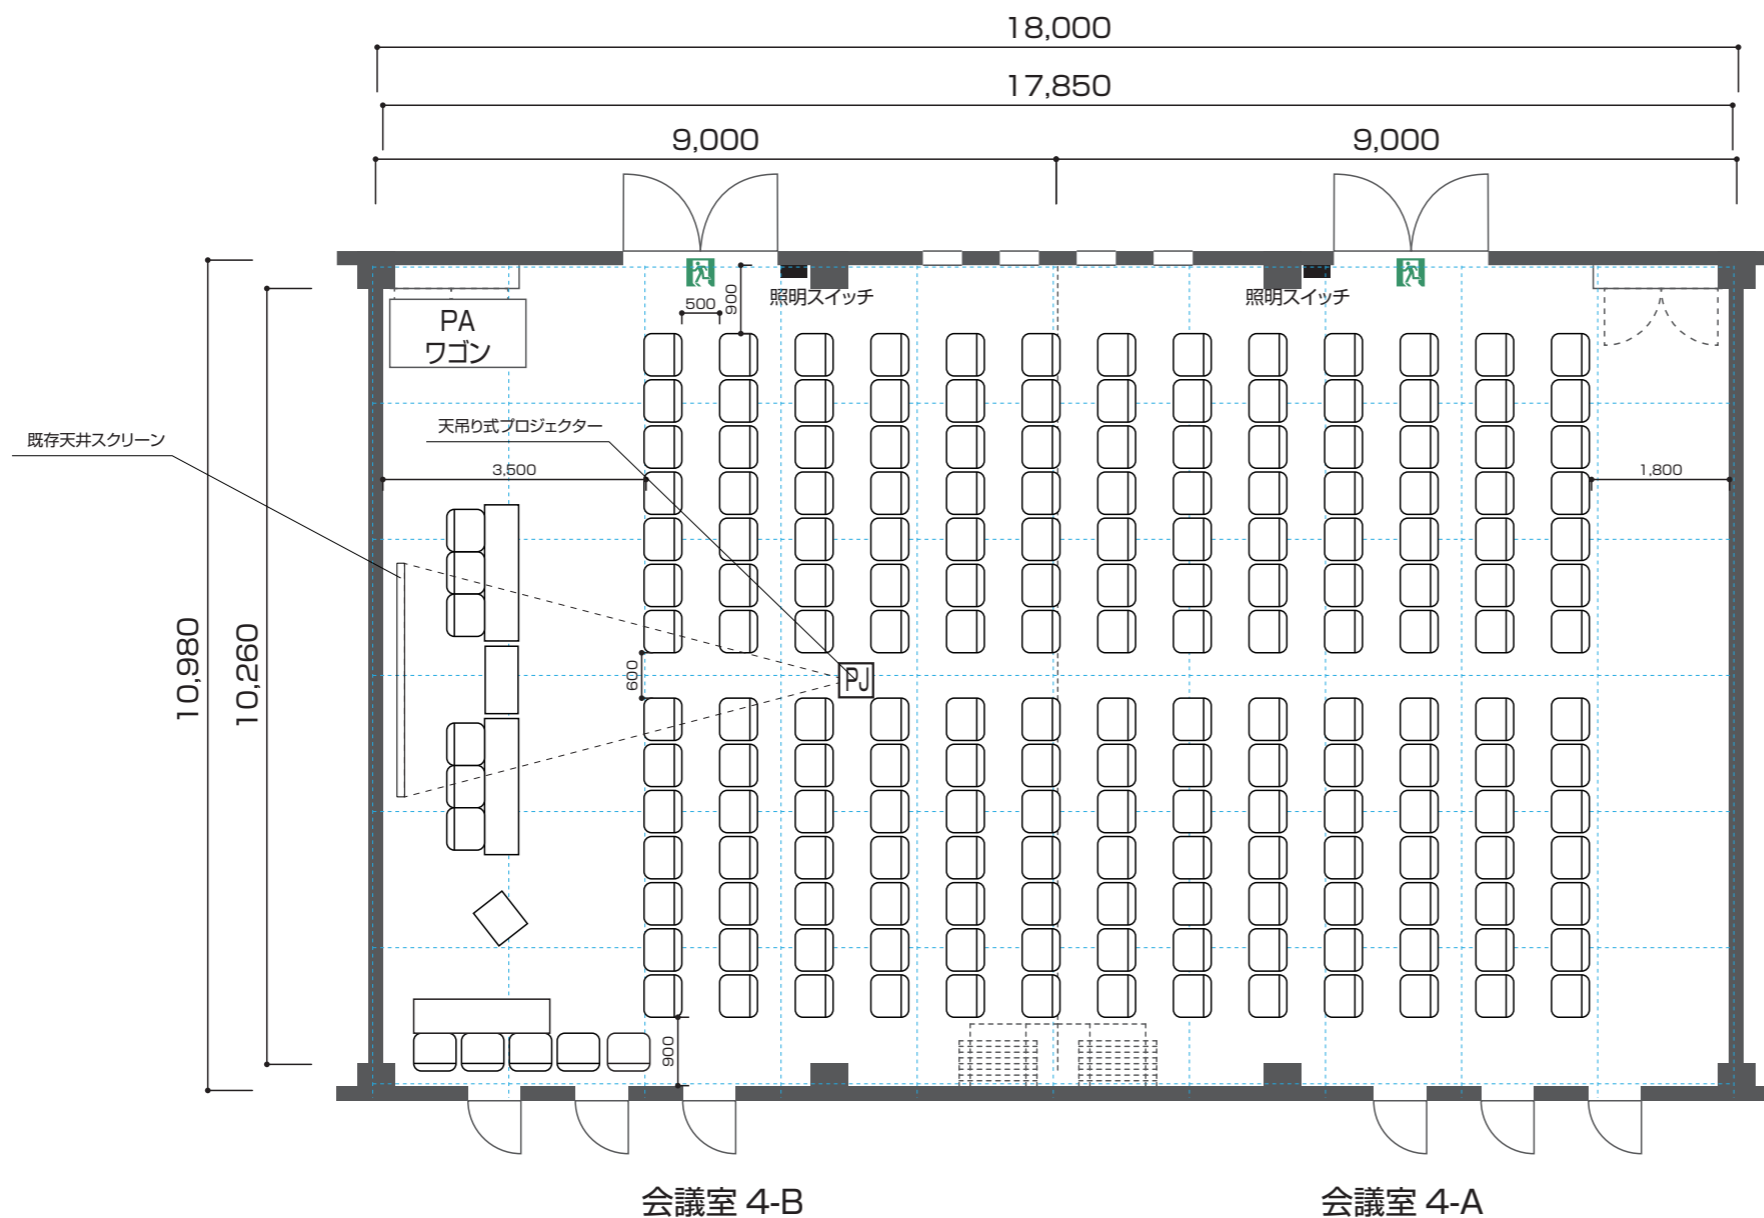


椅子：182 脚

会議室4

- 面積：200m²
- 参考レイアウト：シアター形式 182席 (参考席数)
- 天井高：3,700mm
- 床：300kg/m²
- 入口：両開きドア (2箇所) H2,460mm×W2,000mm
- 電源：ACコンセント (壁) ×4回路
ACコンセント (床) ×2回路
- 通信：情報用アウトレット (CAT6対応)：2個
- 主要設備：イス 110脚、フラップテーブル 36台、
コートハンガー (15) 2台、
150インチ (16：9/電動昇降式) スクリーン、
仮設スクリーン147インチ×2
天吊り式プロジェクター (5,000ルーメン)、
プロジェクター (7,000ルーメン) ×2
AV操作ワゴン
※HDMI、D-SUB、コンポジット入力対応Blu-ray、DVD再生対応

会議室 4


口の字形式
最大 60 席 (参考レイアウト)

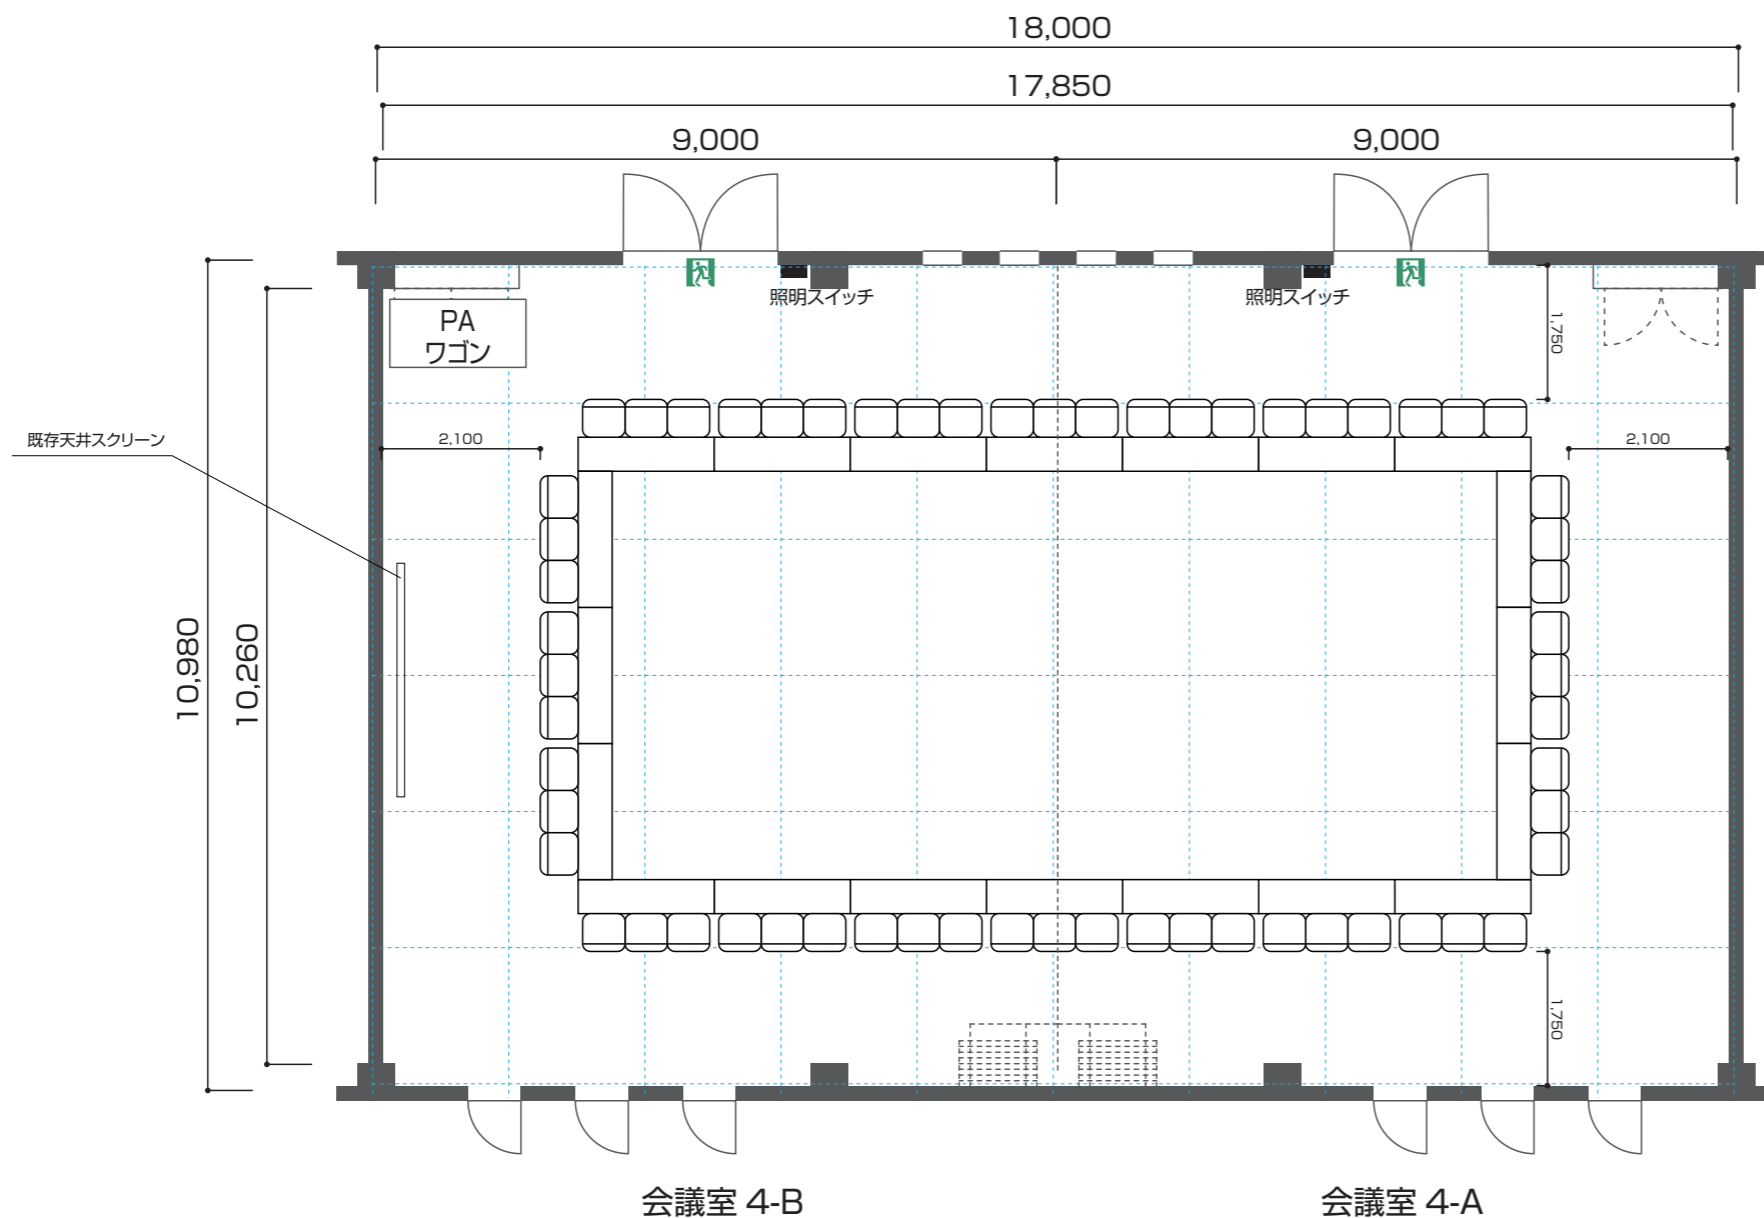

椅子：60 脚
机：20 台

会議室4

面積：200m²
参考レイアウト：口の字形式 60席 (参考席数)
天井高：3,700mm
床：300kg/m²
入口：両開きドア (2箇所) H2,460mm×W2,000mm
電源：ACコンセント (壁) ×4回路
ACコンセント (床) ×2回路
通信：情報用アウトレット (CAT6対応)：2個
主要設備：イス 110脚、フラップテーブル 36台、
コートハンガー (15) 2台、
150インチ (16：9/電動昇降式) スクリーン、
仮設スクリーン147インチ×2
天吊り式プロジェクター (5,000ルーメン)、
プロジェクター (7,000ルーメン) ×2
AV操作ワゴン
※HDMI、D-SUB、コンポジット入力対応Blu-ray、DVD再生対応

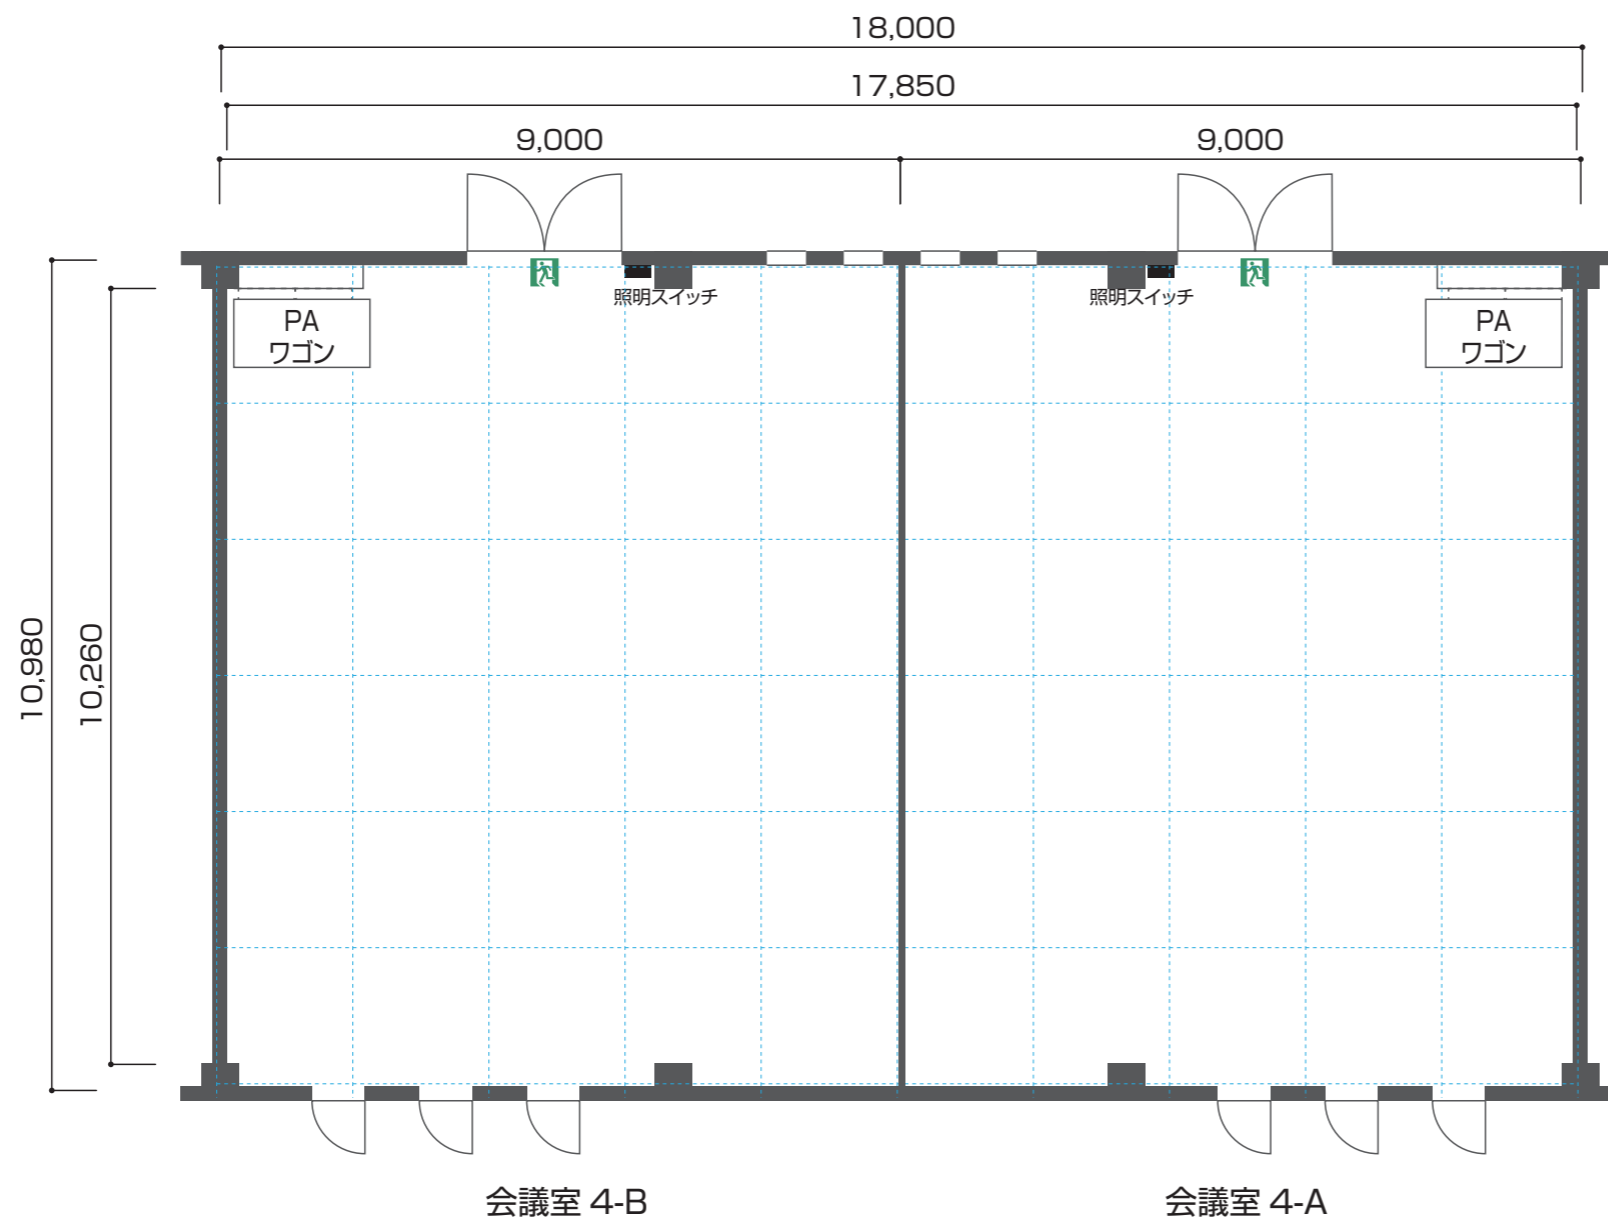

会議室4

面積：200m²

天井高：3,700mm

床：300kg/m²

入口：両開きドア（2箇所）H2,460mm×W2,000mm

電源：ACコンセント（壁）×4回路

ACコンセント（床）×2回路

通信：情報用アウトレット（CAT6対応）：2個

主要設備：イス 110脚、フラップテーブル 36台、

コートハンガー（15）2台、

150インチ（16：9/電動昇降式）スクリーン、

仮設スクリーン147インチ×2

天吊り式プロジェクター（5,000ルーメン）、

プロジェクター（7,000ルーメン）×2

AV操作ワゴン


※HDMI、D-SUB、コンポジット入力対応Blu-ray、DVD再生対応

会議室 4

スクール形式

会議室 4-A 54 席 (分割時標準レイアウト)

会議室 4-B 36 席 (分割時標準レイアウト)

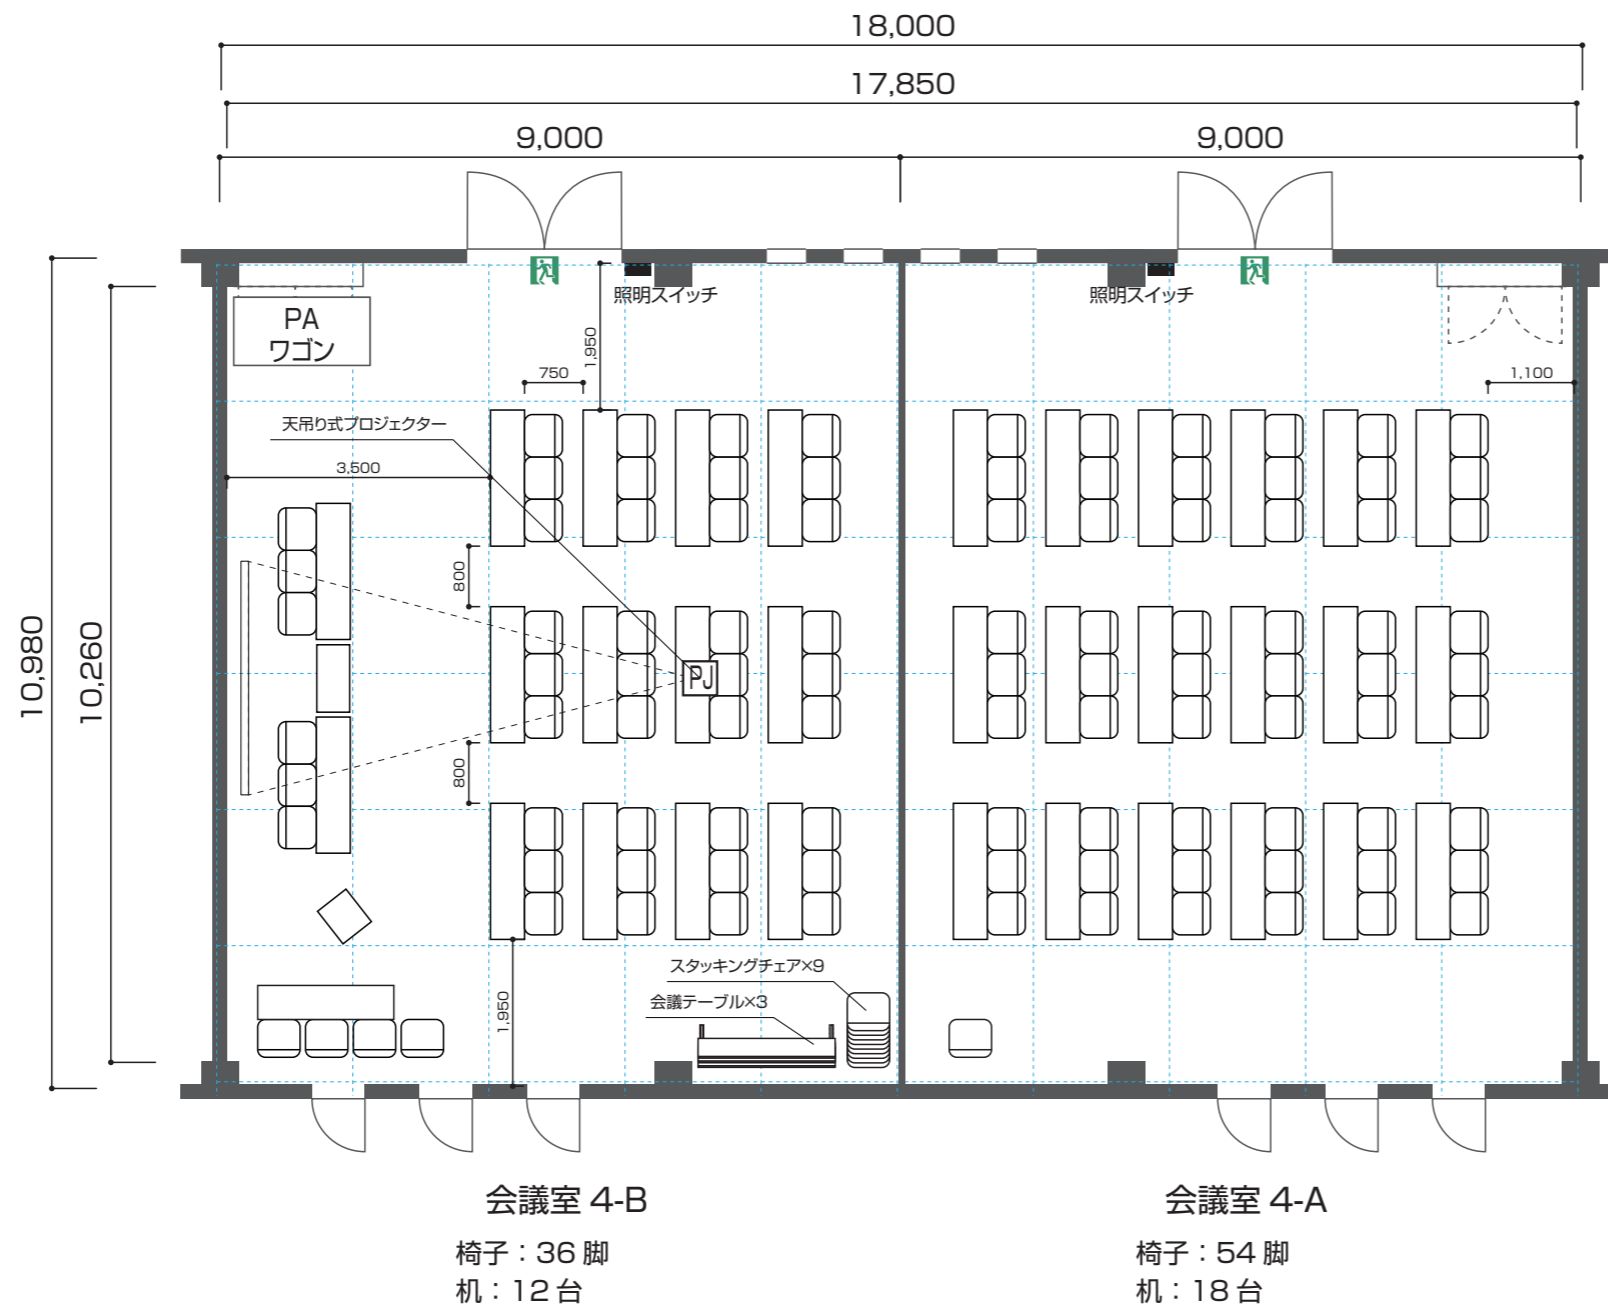


会議室4

面積 : 200m²
 参考レイアウト : 会議室4-A 54席・会議室4-B 36席 (分割時標準レイアウト)
 天井高 : 3,700mm
 床 : 300kg/m²
 入口 : 両開きドア (2箇所) H2,460mm×W2,000mm
 電源 : ACコンセント (壁) ×4回路
 ACコンセント (床) ×2回路
 通信 : 情報用アウトレット (CAT6対応) : 2個
 主要設備 : イス 110脚、フラップテーブル 36台、
 コートハンガー (15) 2台、
 150インチ (16 : 9/電動昇降式) スクリーン、
 仮設スクリーン147インチ×2
 天吊り式プロジェクター (5,000ルーメン) 、
 プロジェクター (7,000ルーメン) ×2
 AV操作ワゴン
 ※HDMI、D-SUB、コンポジット入力対応Blu-ray、DVD再生対応

会議室 4

スクール形式
最大60席 × 2 (参考レイアウト)

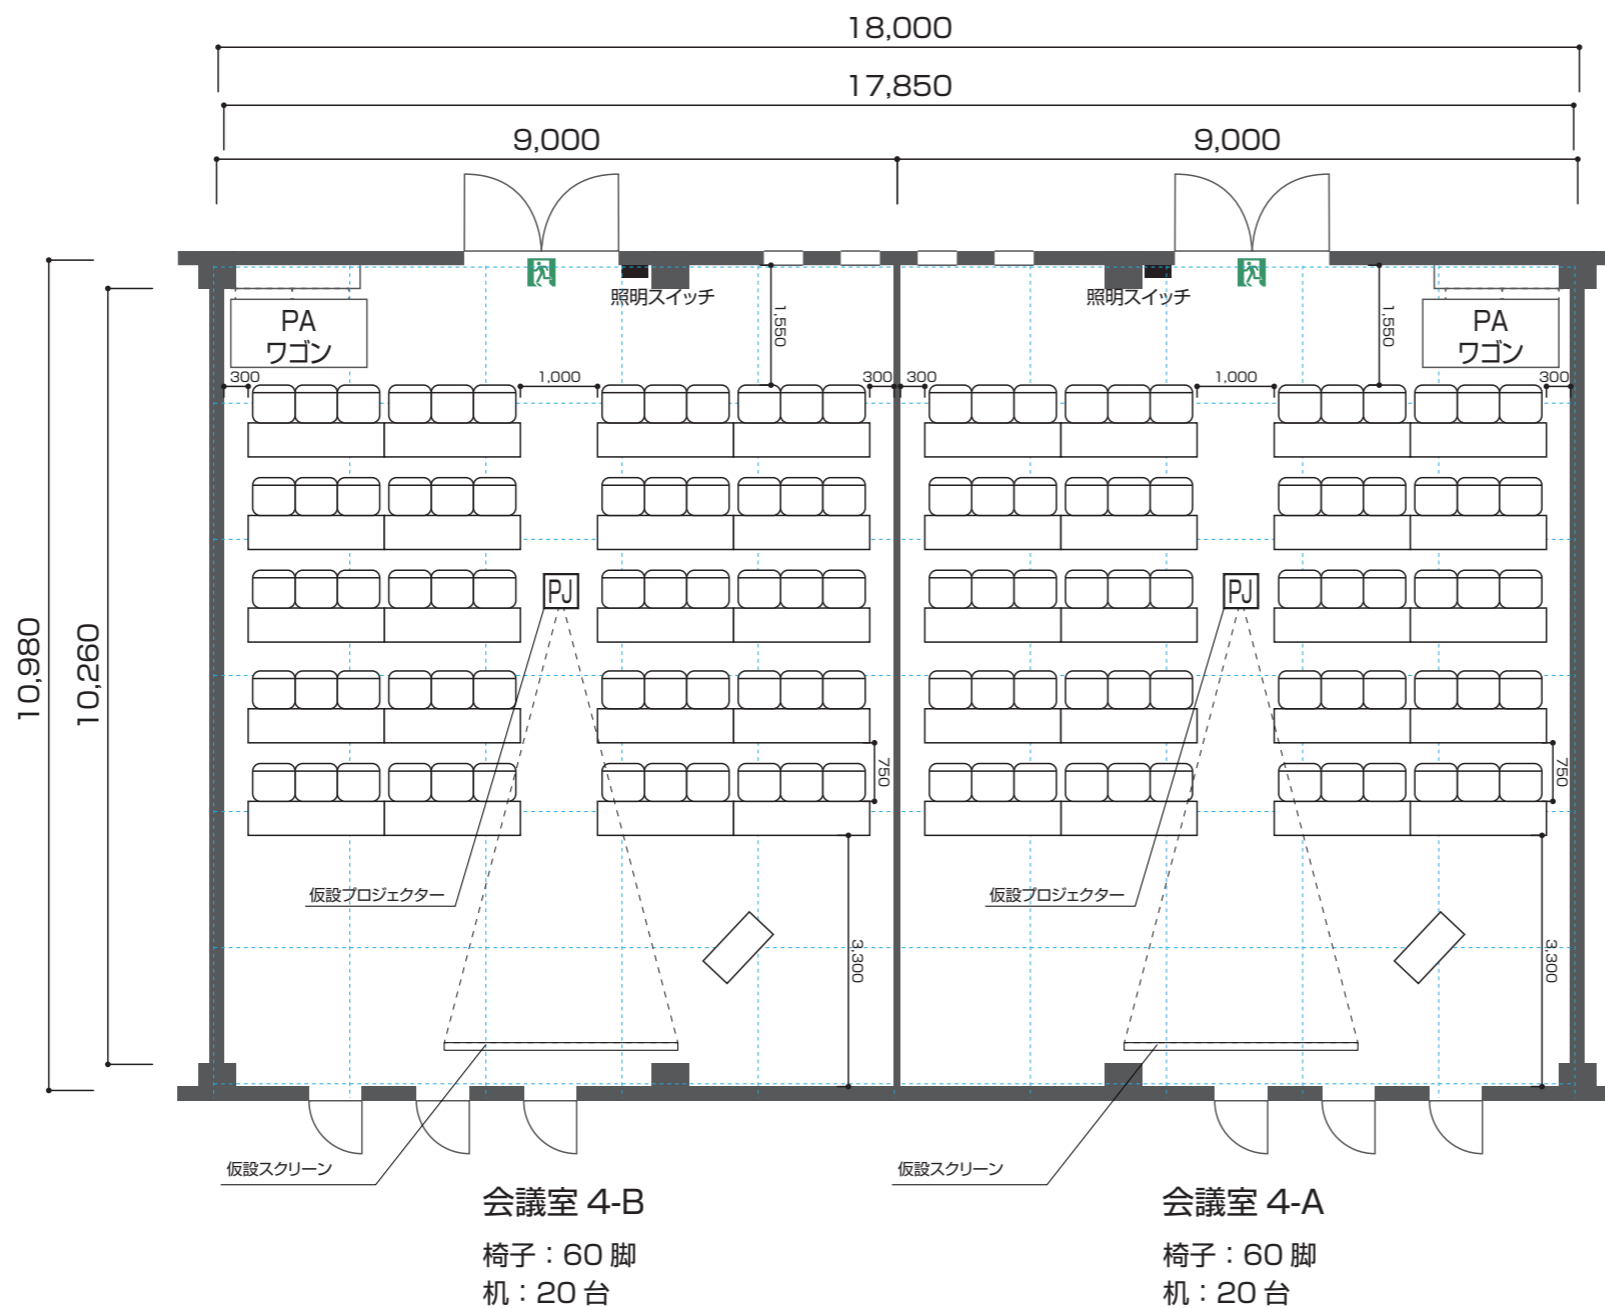


会議室4

面積：200m²
 参考レイアウト：スクール形式 60席×2 (参考席数)
 天井高：3,700mm
 床：300kg/m²
 入口：両開きドア (2箇所) H2,460mm×W2,000mm
 電源：ACコンセント (壁) × 4回路
 ACコンセント (床) × 2回路
 通信：情報用アウトレット (CAT6対応)：2個
 主要設備：イス 110脚、フラップテーブル 36台、
 コートハンガー (15) 2台、
 150インチ (16：9/電動昇降式) スクリーン、
 仮設スクリーン147インチ×2
 天吊り式プロジェクター (5,000ルーメン)、
 プロジェクター (7,000ルーメン) × 2
 AV操作ワゴン
 ※HDMI、D-SUB、コンポジット入力対応Blu-ray、DVD再生対応

会議室 4

シアター形式
最大70席×2 (参考レイアウト)

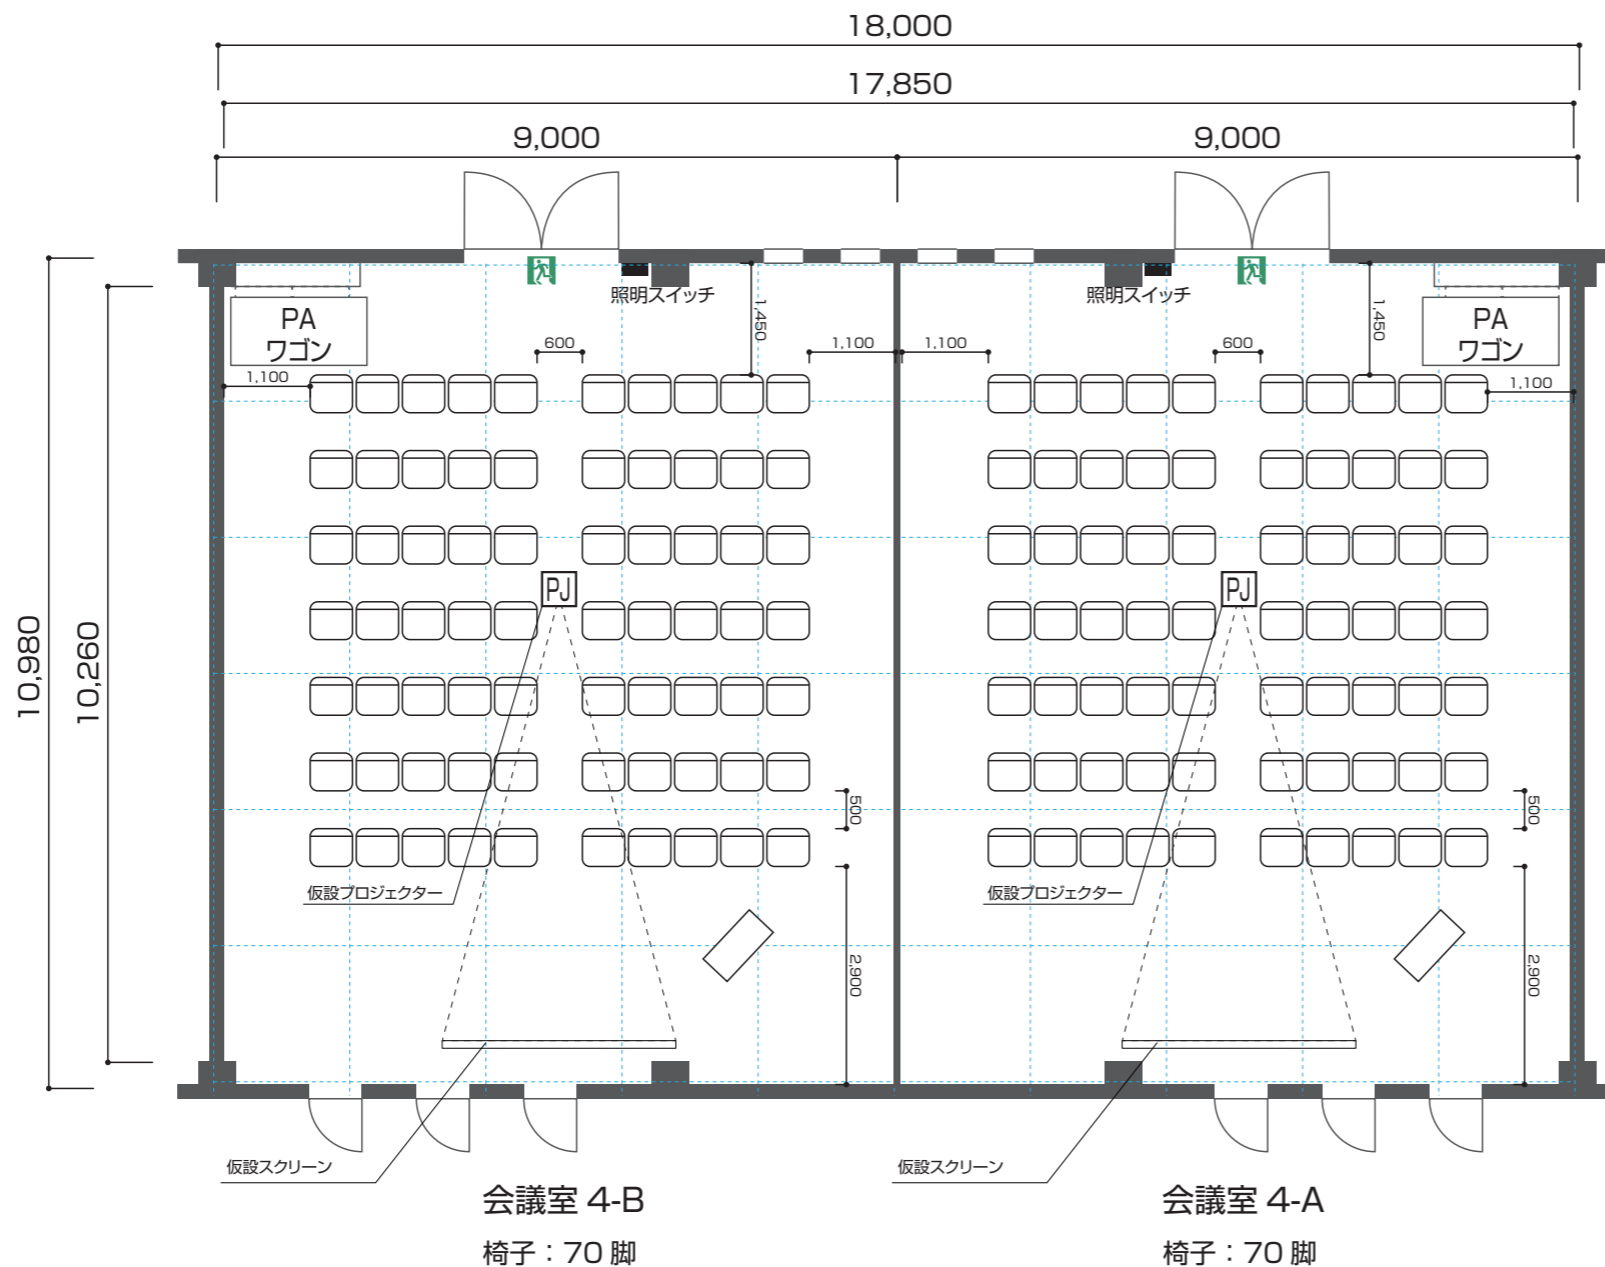


会議室4

面積：200m²
 参考レイアウト：シアター形式 70席×2 (参考席数)
 天井高：3,700mm
 床：300kg/m²
 入口：両開きドア (2箇所) H2,460mm×W2,000mm
 電源：ACコンセント (壁) ×4回路
 ACコンセント (床) ×2回路
 通信：情報用アウトレット (CAT6対応)：2個
 主要設備：イス 110脚、フラップテーブル 36台、
 コートハンガー (15) 2台、
 150インチ (16：9/電動昇降式) スクリーン、
 仮設スクリーン147インチ×2
 天吊り式プロジェクター (5,000ルーメン)、
 プロジェクター (7,000ルーメン) ×2
 AV操作ワゴン
 ※HDMI、D-SUB、コンポジット入力対応Blu-ray、DVD再生対応

会議室 4

スクール形式
最大48席 × 2 (参考レイアウト)

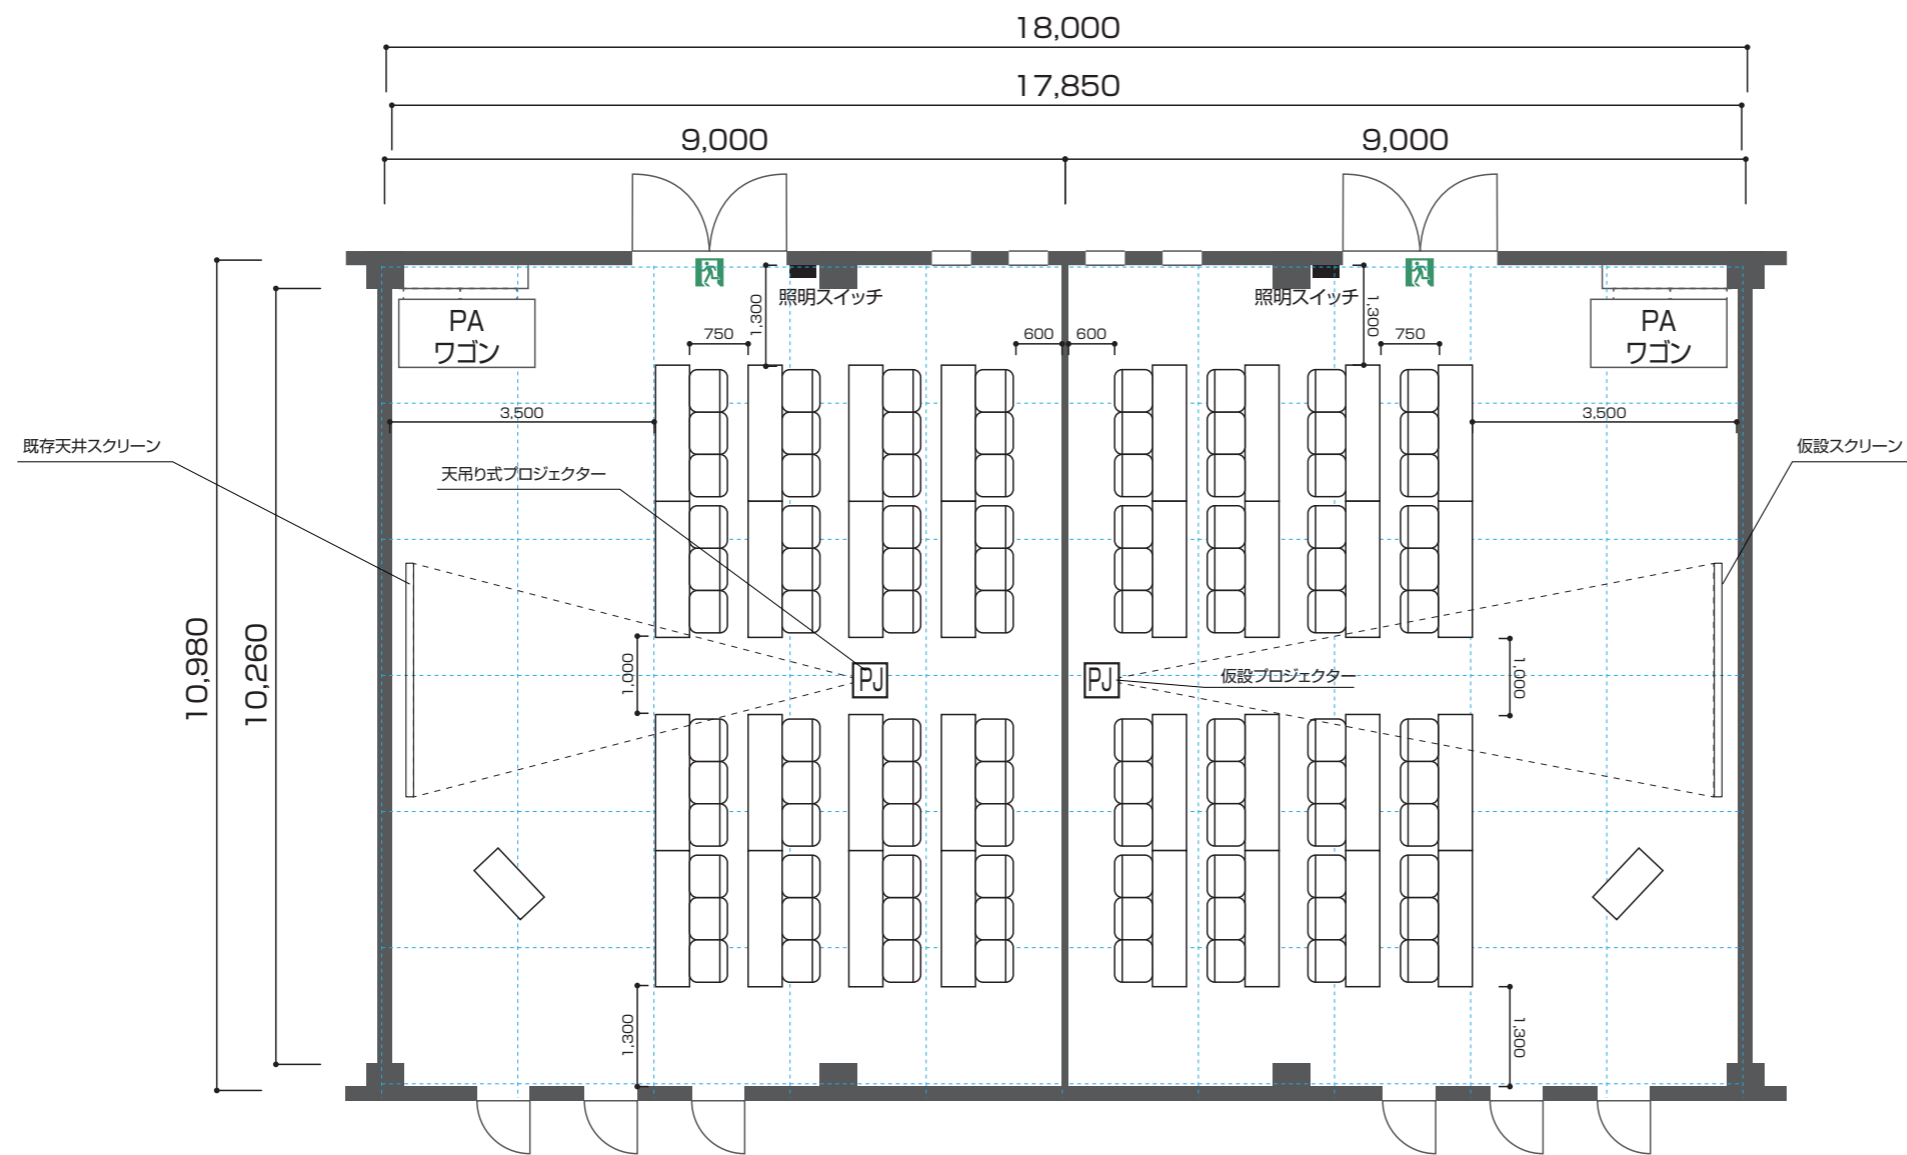

会議室 4-B

椅子：48脚
机：16台

会議室 4-A


椅子：48脚
机：16台

会議室4

面積：200m²
 参考レイアウト：スクール形式 48席×2 (参考席数)
 天井高：3,700mm
 床：300kg/m²
 入口：両開きドア (2箇所) H2,460mm×W2,000mm
 電源：ACコンセント (壁) ×4回路
 ACコンセント (床) ×2回路
 通信：情報用アウトレット (CAT6対応)：2個
 主要設備：イス 110脚、フラップテーブル 36台、
 コートハンガー (15) 2台、
 150インチ (16：9/電動昇降式) スクリーン、
 仮設スクリーン147インチ×2
 天吊り式プロジェクター (5,000ルーメン)、
 プロジェクター (7,000ルーメン) ×2
 AV操作ワゴン
 ※HDMI、D-SUB、コンポジット入力対応Blu-ray、DVD再生対応

会議室 4

シアター形式
最大70席×2 (参考レイアウト)

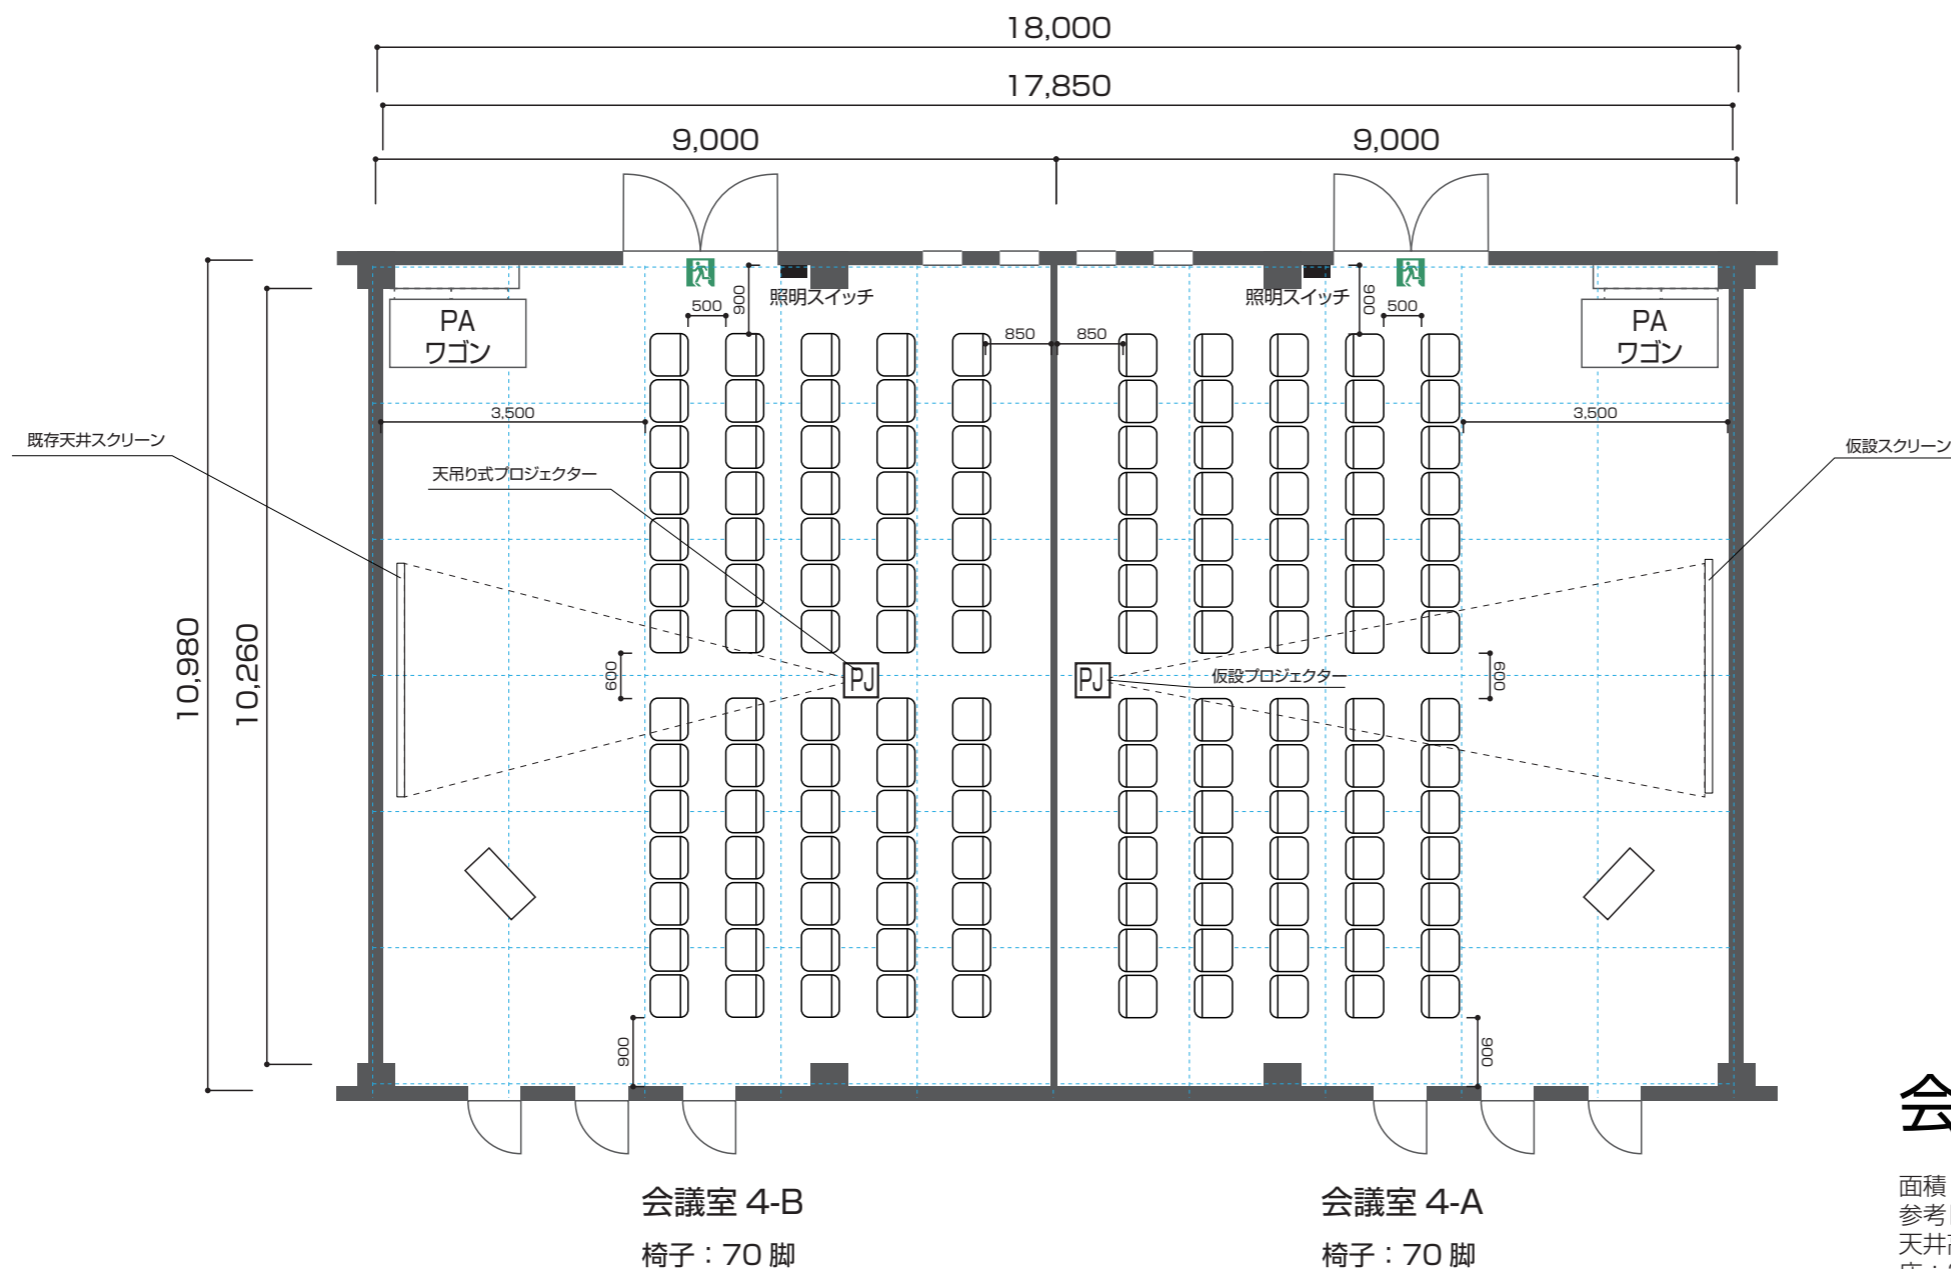


会議室4

面積：200m²
 参考レイアウト：シアター形式 70席×2 (参考席数)
 天井高：3,700mm
 床：300kg/m²
 入口：両開きドア (2箇所) H2,460mm×W2,000mm
 電源：ACコンセント (壁) ×4回路
 ACコンセント (床) ×2回路
 通信：情報用アウトレット (CAT6対応)：2個
 主要設備：イス 110脚、フラップテーブル 36台、
 コートハンガー (15) 2台、
 150インチ (16：9/電動昇降式) スクリーン、
 仮設スクリーン147インチ×2
 天吊り式プロジェクター (5,000ルーメン)、
 プロジェクター (7,000ルーメン) ×2
 AV操作ワゴン
 ※HDMI、D-SUB、コンポジット入力対応Blu-ray、DVD再生対応

会議室 4

口の字形式
最大36席 × 2 (参考レイアウト)

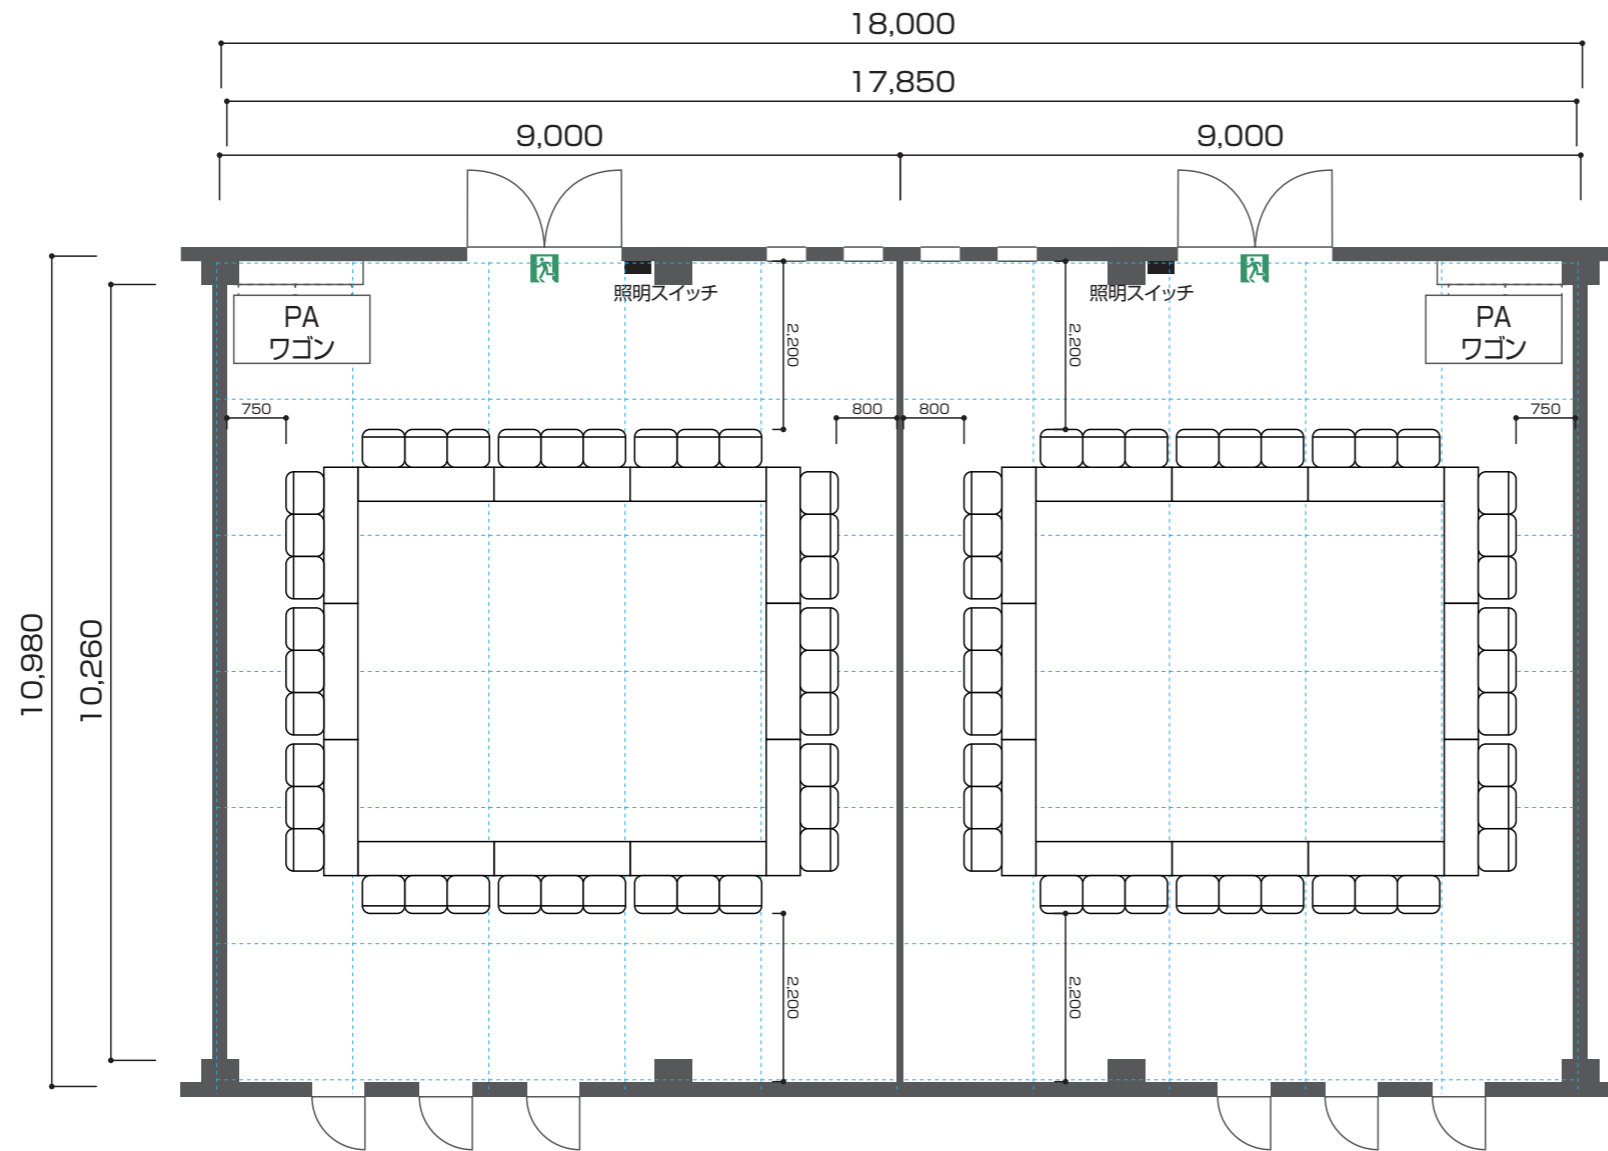

会議室 4-B

椅子：36脚
机：12台

会議室 4-A

椅子：36脚
机：12台

会議室4

面積：200m²
 参考レイアウト：口の字形式 36席×2 (参考席数)
 天井高：3,700mm
 床：300kg/m²
 入口：両開きドア (2箇所) H2,460mm×W2,000mm
 電源：ACコンセント (壁) ×4回路
 ACコンセント (床) ×2回路
 通信：情報用アウトレット (CAT6対応)：2個
 主要設備：イス 110脚、フラップテーブル 36台、
 コートハンガー (15) 2台、
 150インチ (16：9/電動昇降式) スクリーン、
 仮設スクリーン147インチ×2
 天吊り式プロジェクター (5,000ルーメン)、
 プロジェクター (7,000ルーメン) ×2
 AV操作ワゴン
 ※HDMI、D-SUB、コンポジット入力対応Blu-ray、DVD再生対応