


展示棟 コンセント系統図

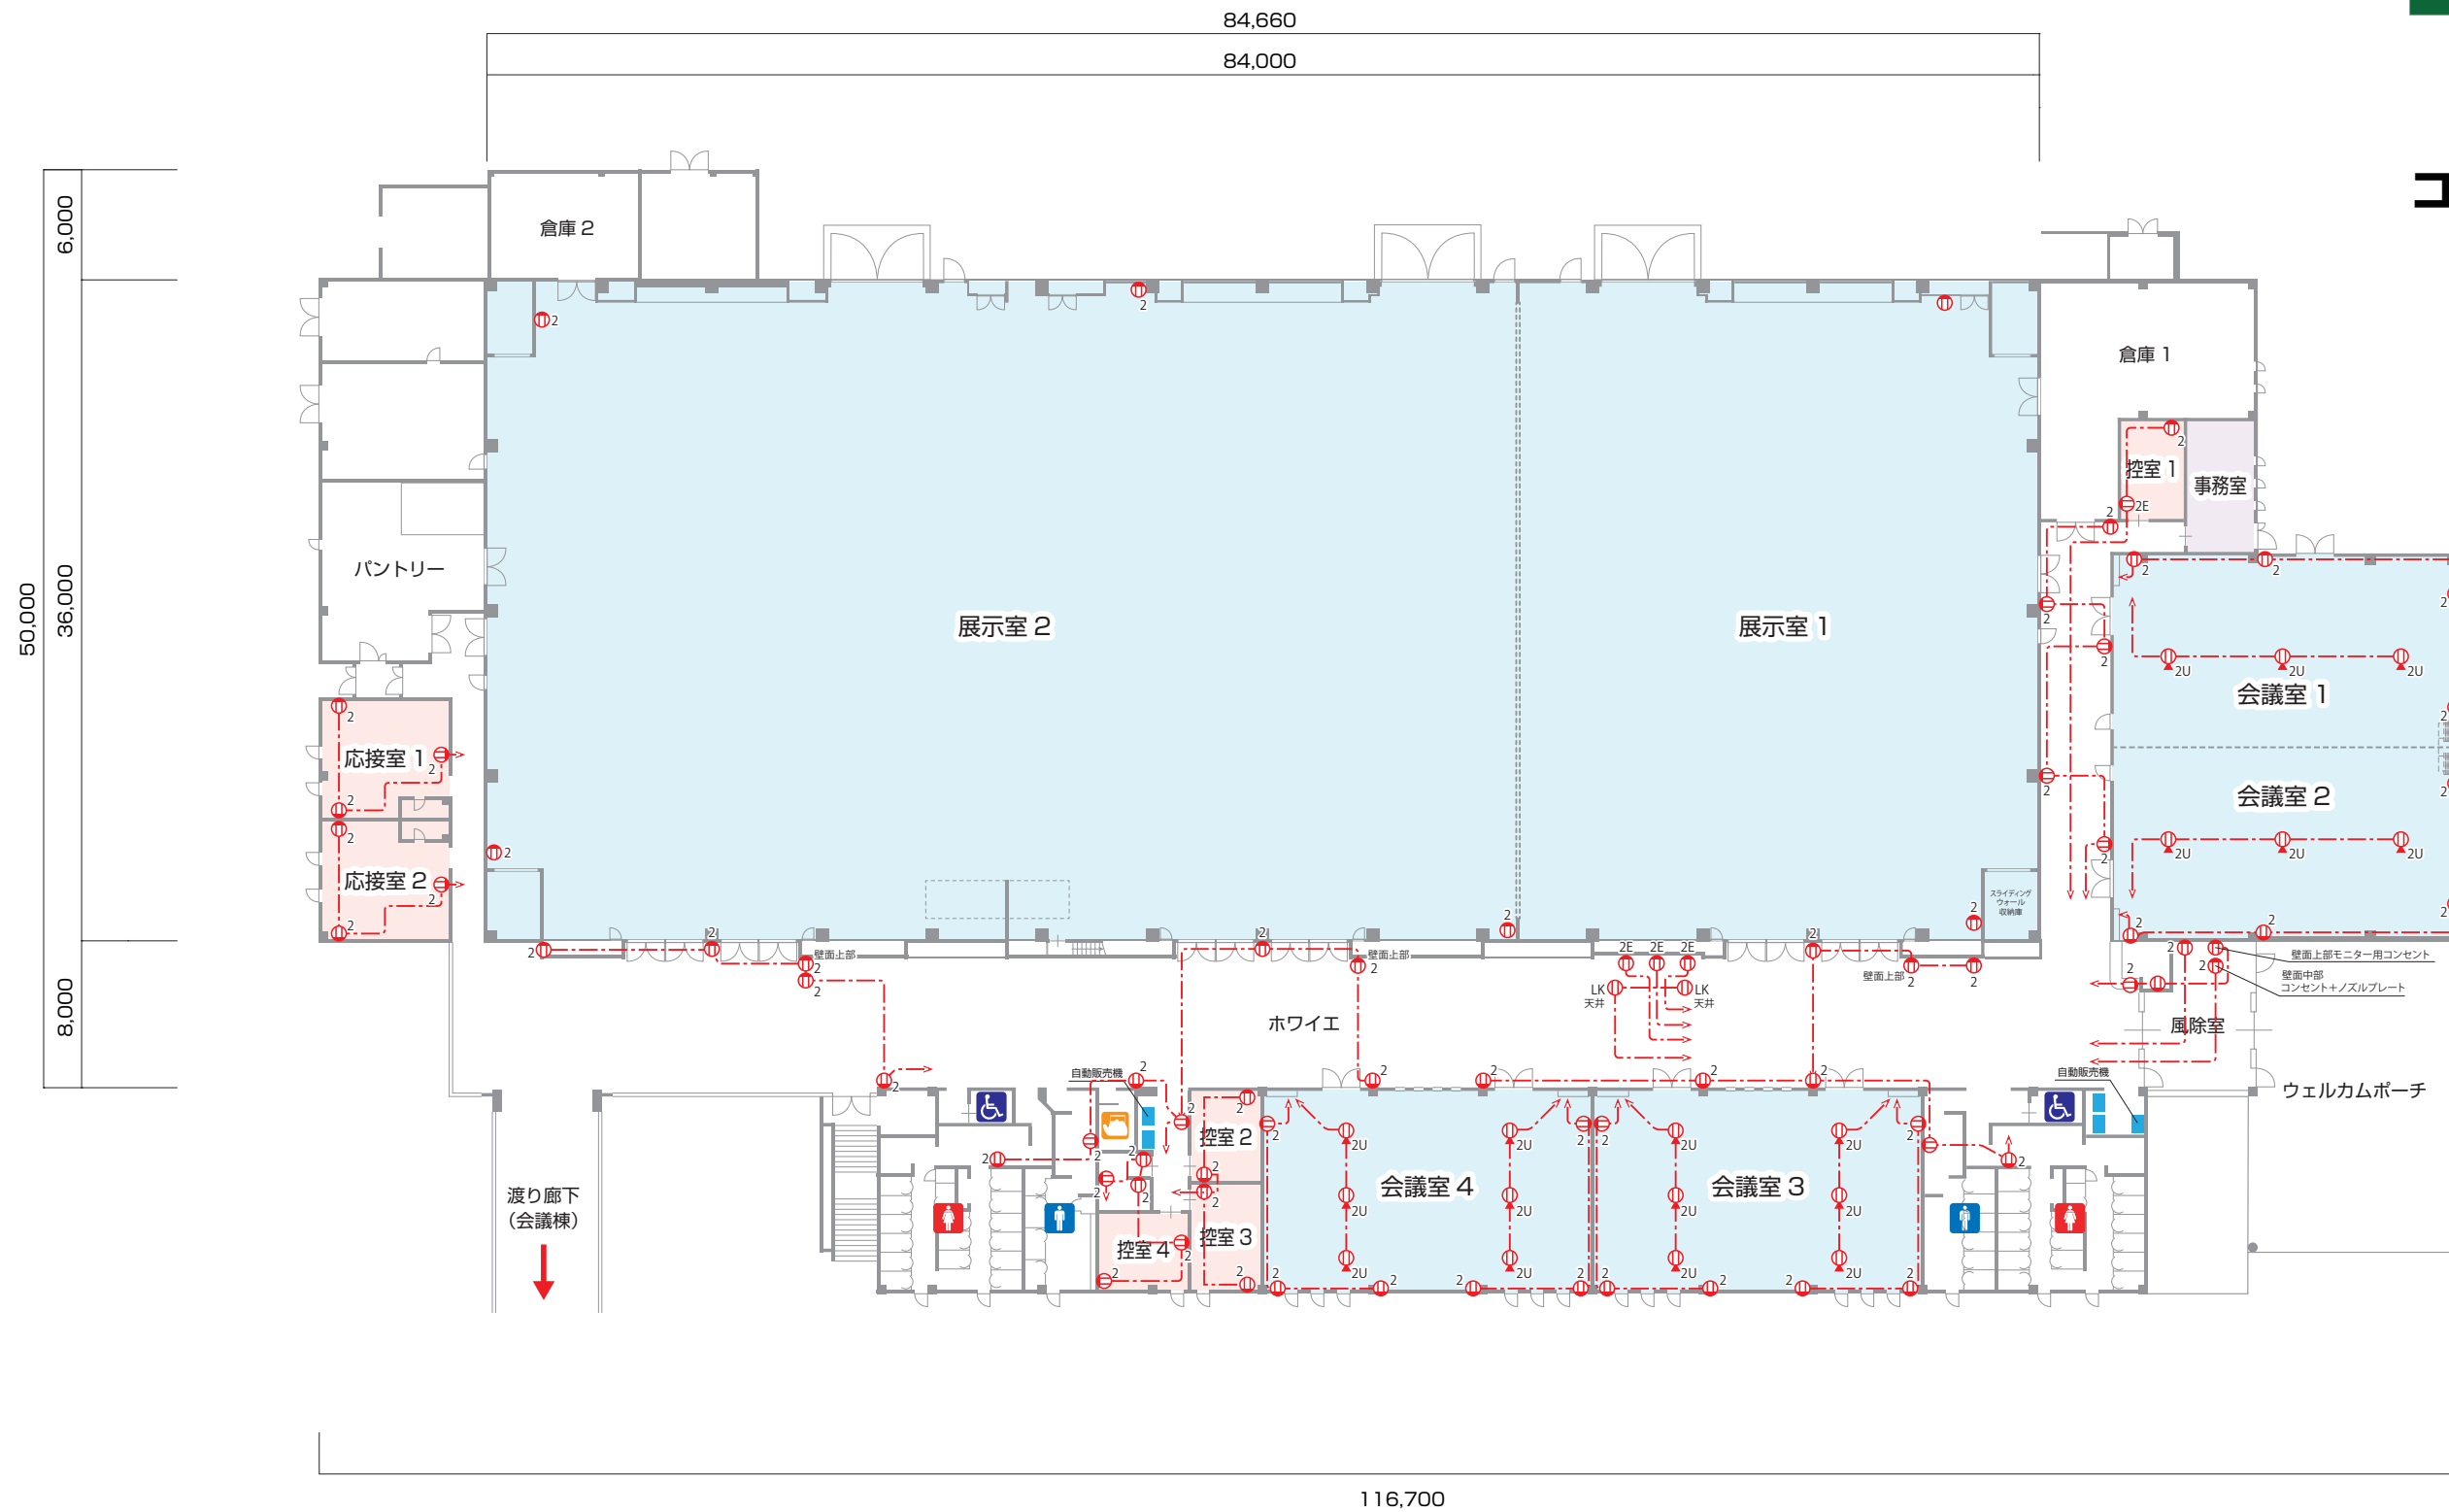

コンセント凡例

Ⓜ 2 埋込コンセント 2P15A(125V) x 2口

Ⓜ 2U アップコンセント 2P15A(125V) x 2口