



せんだい青葉山交流広場

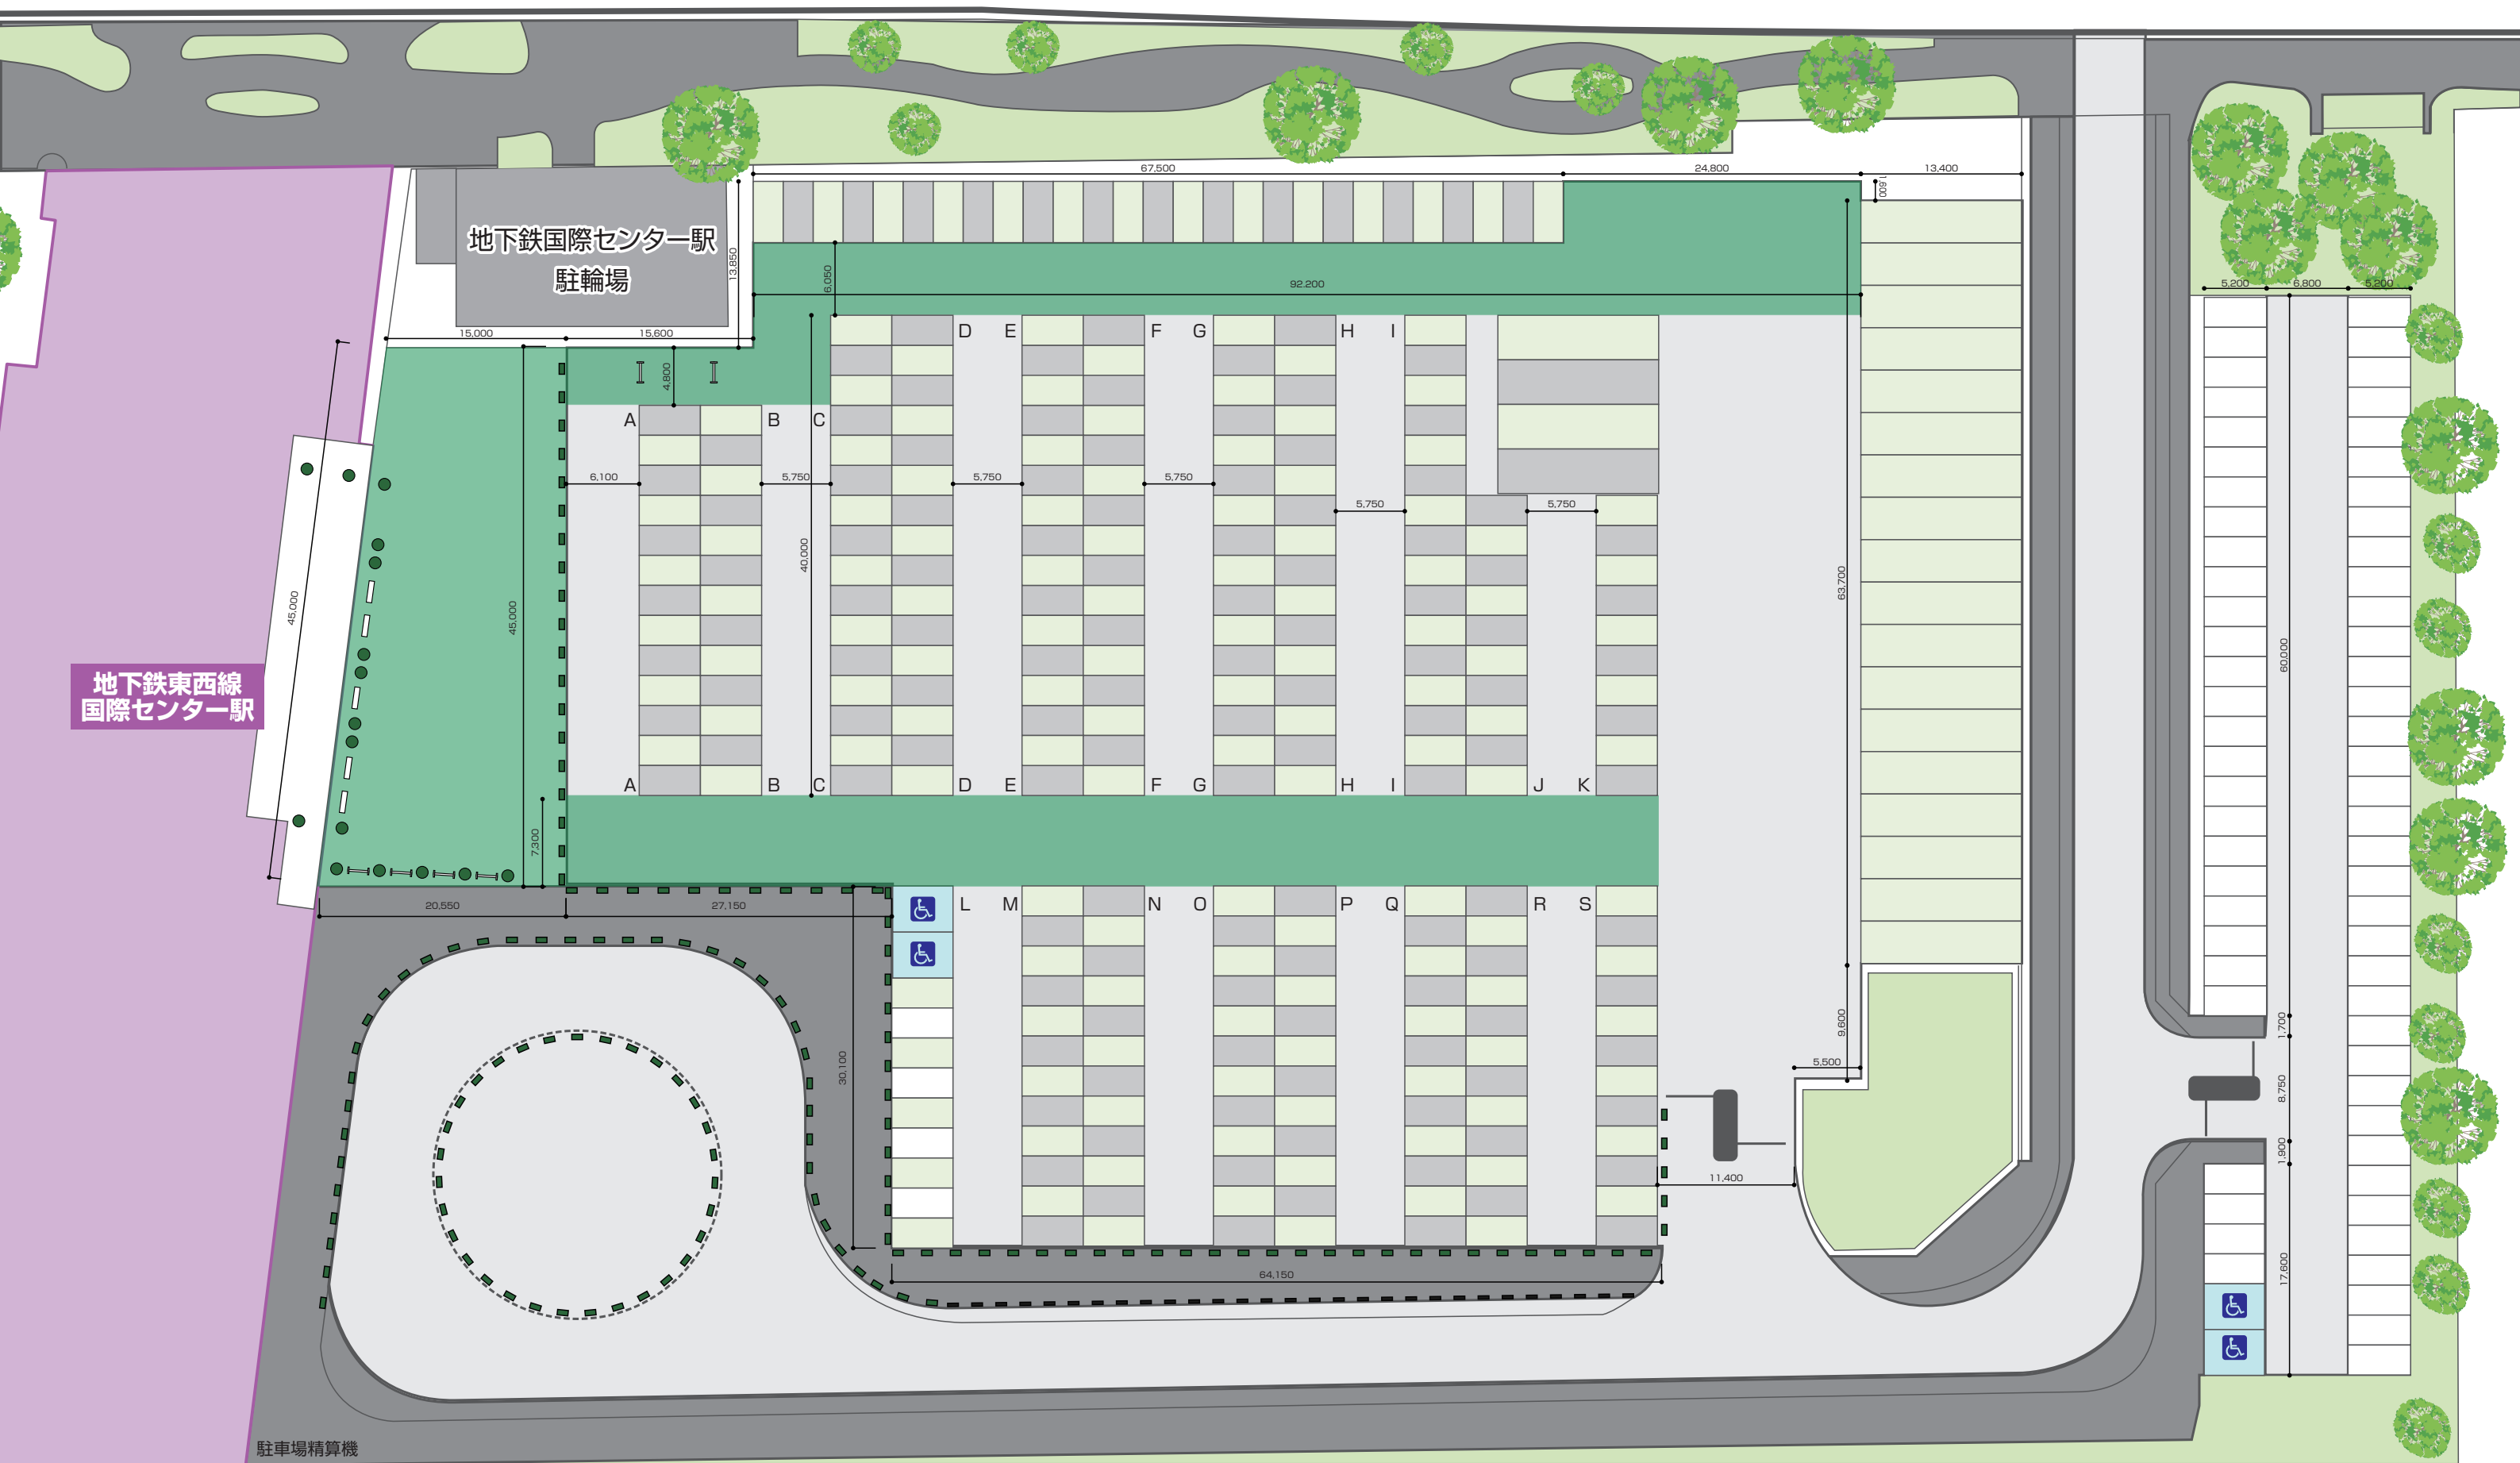

せんだい青葉山交流広場

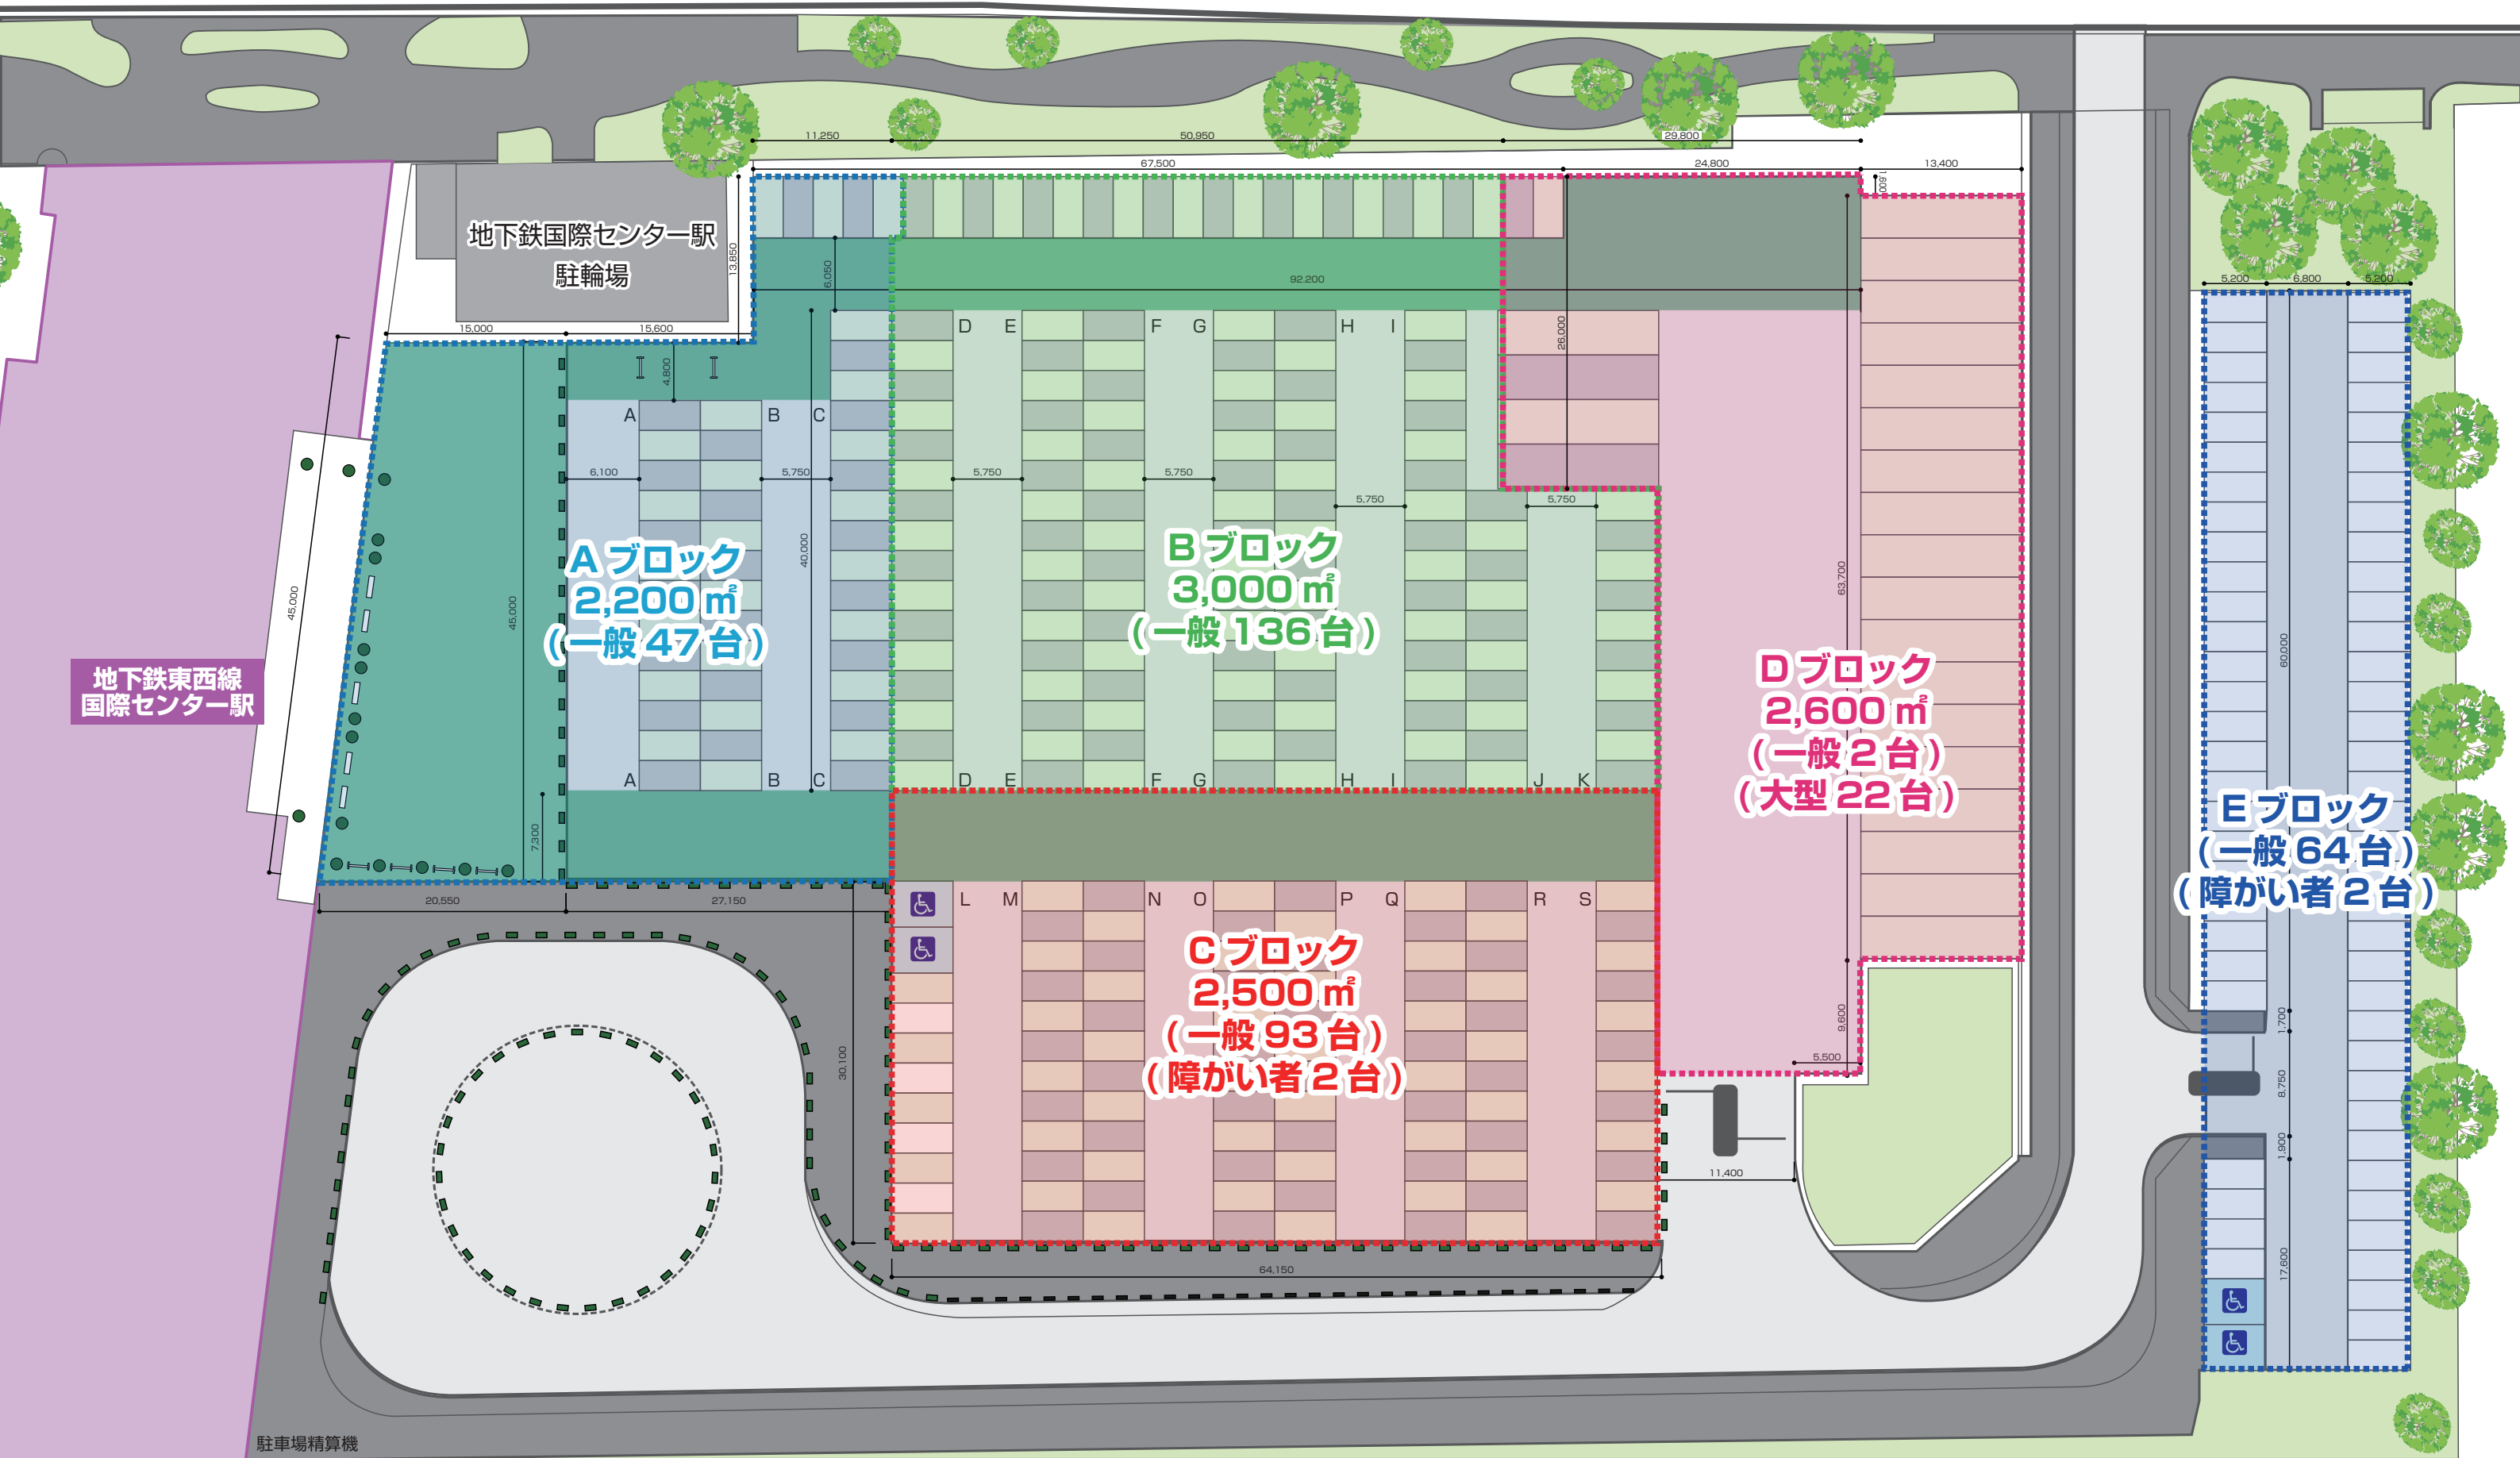

Aブロック
2,200 m²
(一般 47台)

Bブロック
3,000 m²
(一般 136台)

Dブロック
2,600 m²
(一般 2台)
(大型 22台)

Eブロック
(一般 64台)
(障がい者 2台)

Cブロック
2,500 m²
(一般 93台)
(障がい者 2台)

地下鉄東西線
国際センター駅

地下鉄国際センター駅
駐輪場

駐車場精算機