



せんだい青葉山交流広場

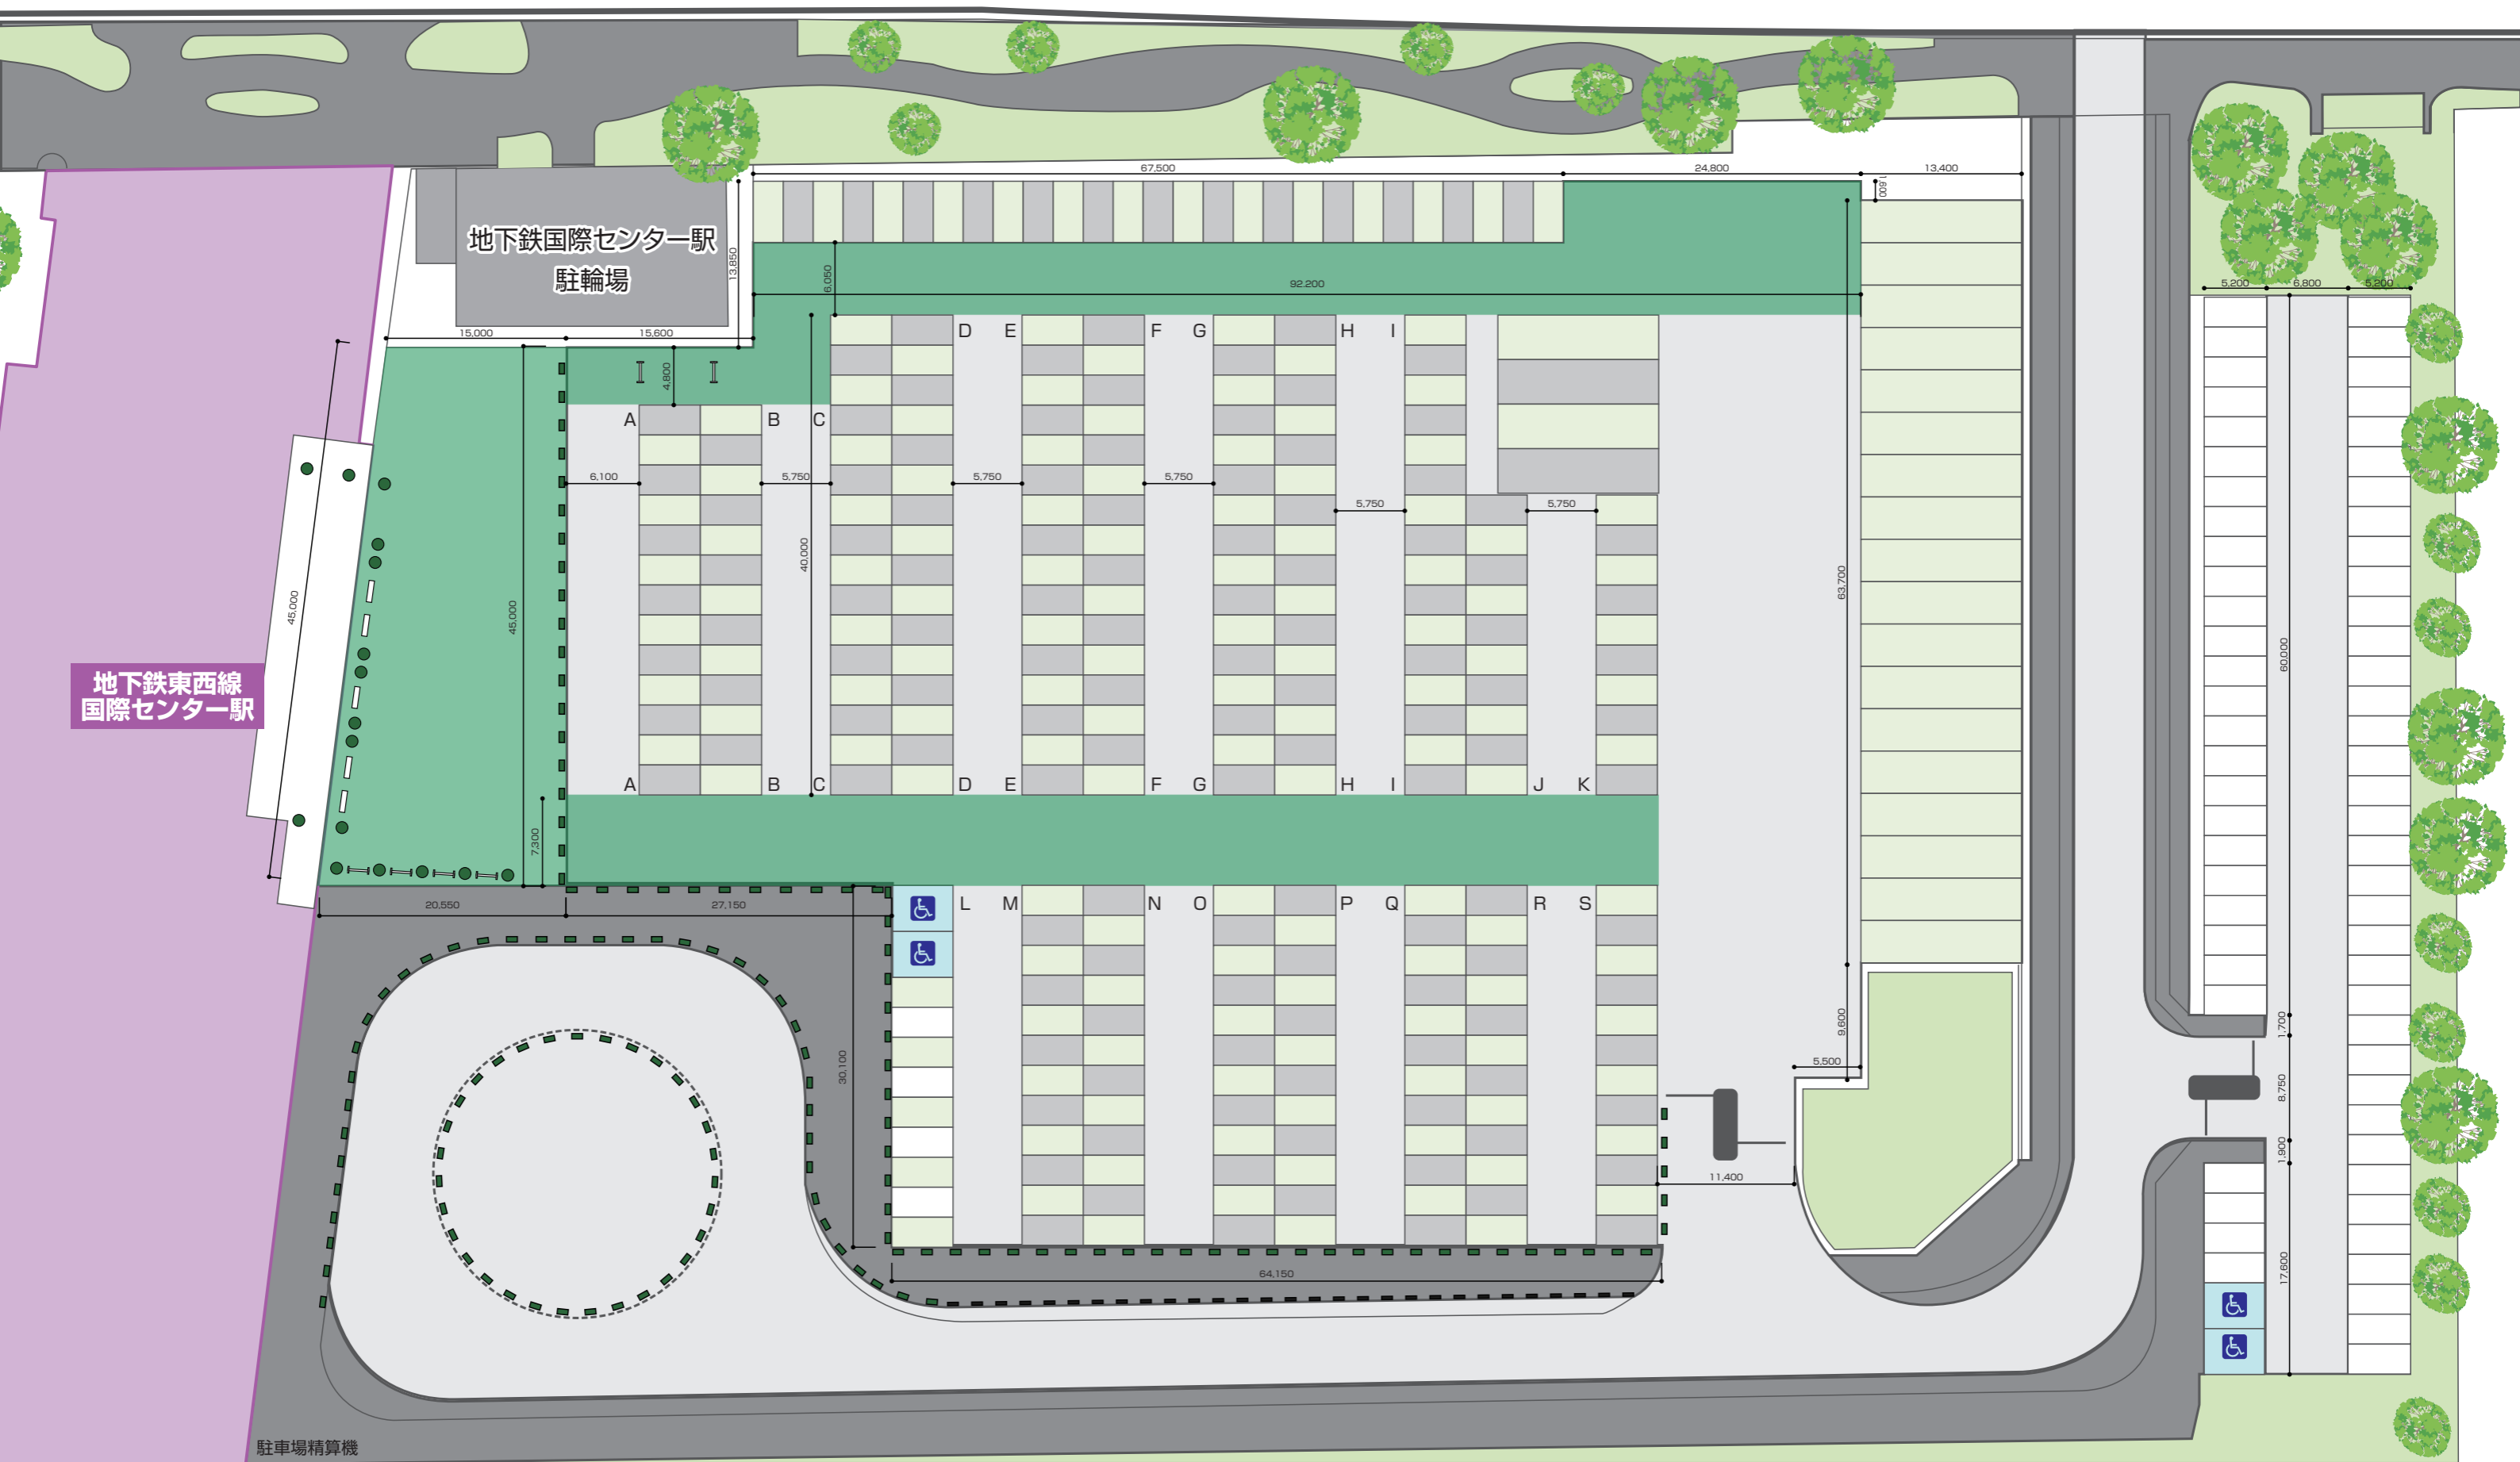

駐車場精算機

せんだい青葉山交流広場

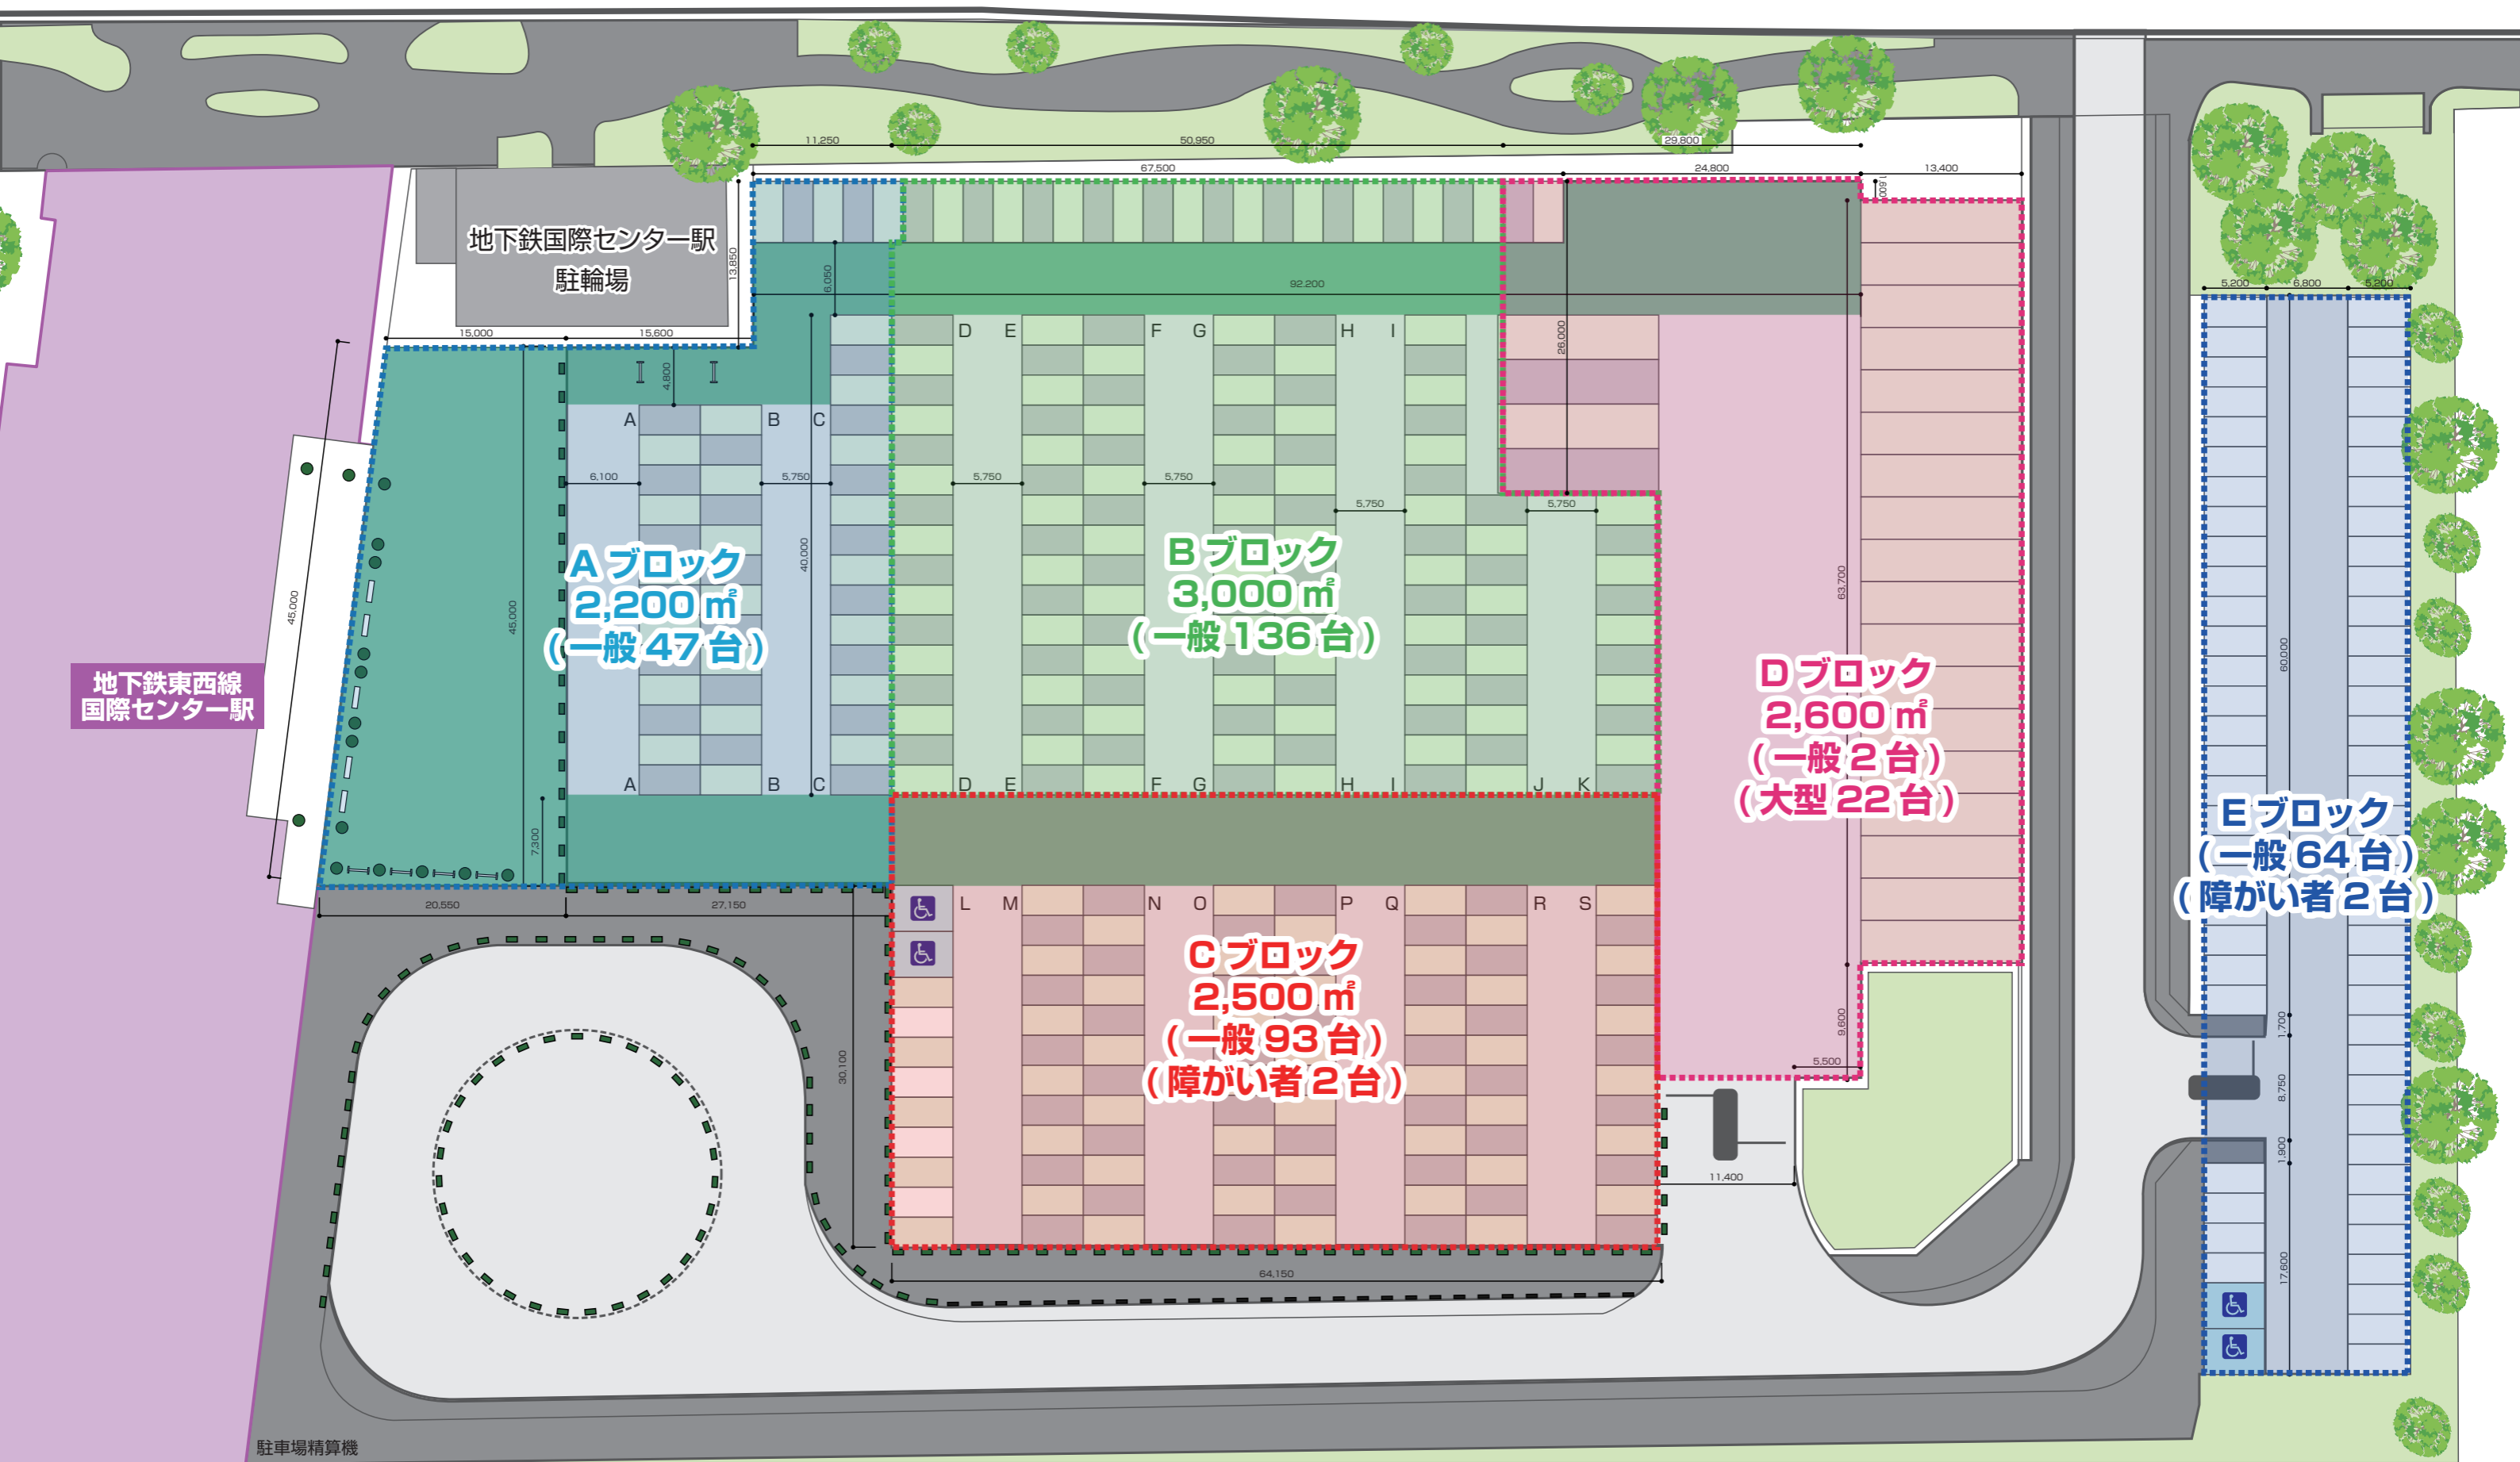

Aブロック
2,200㎡
(一般47台)

Bブロック
3,000㎡
(一般136台)

Dブロック
2,600㎡
(一般2台)
(大型22台)

Eブロック
(一般64台)
(障がい者2台)

Cブロック
2,500㎡
(一般93台)
(障がい者2台)