


3F 白櫃 1

3F 白櫃 2

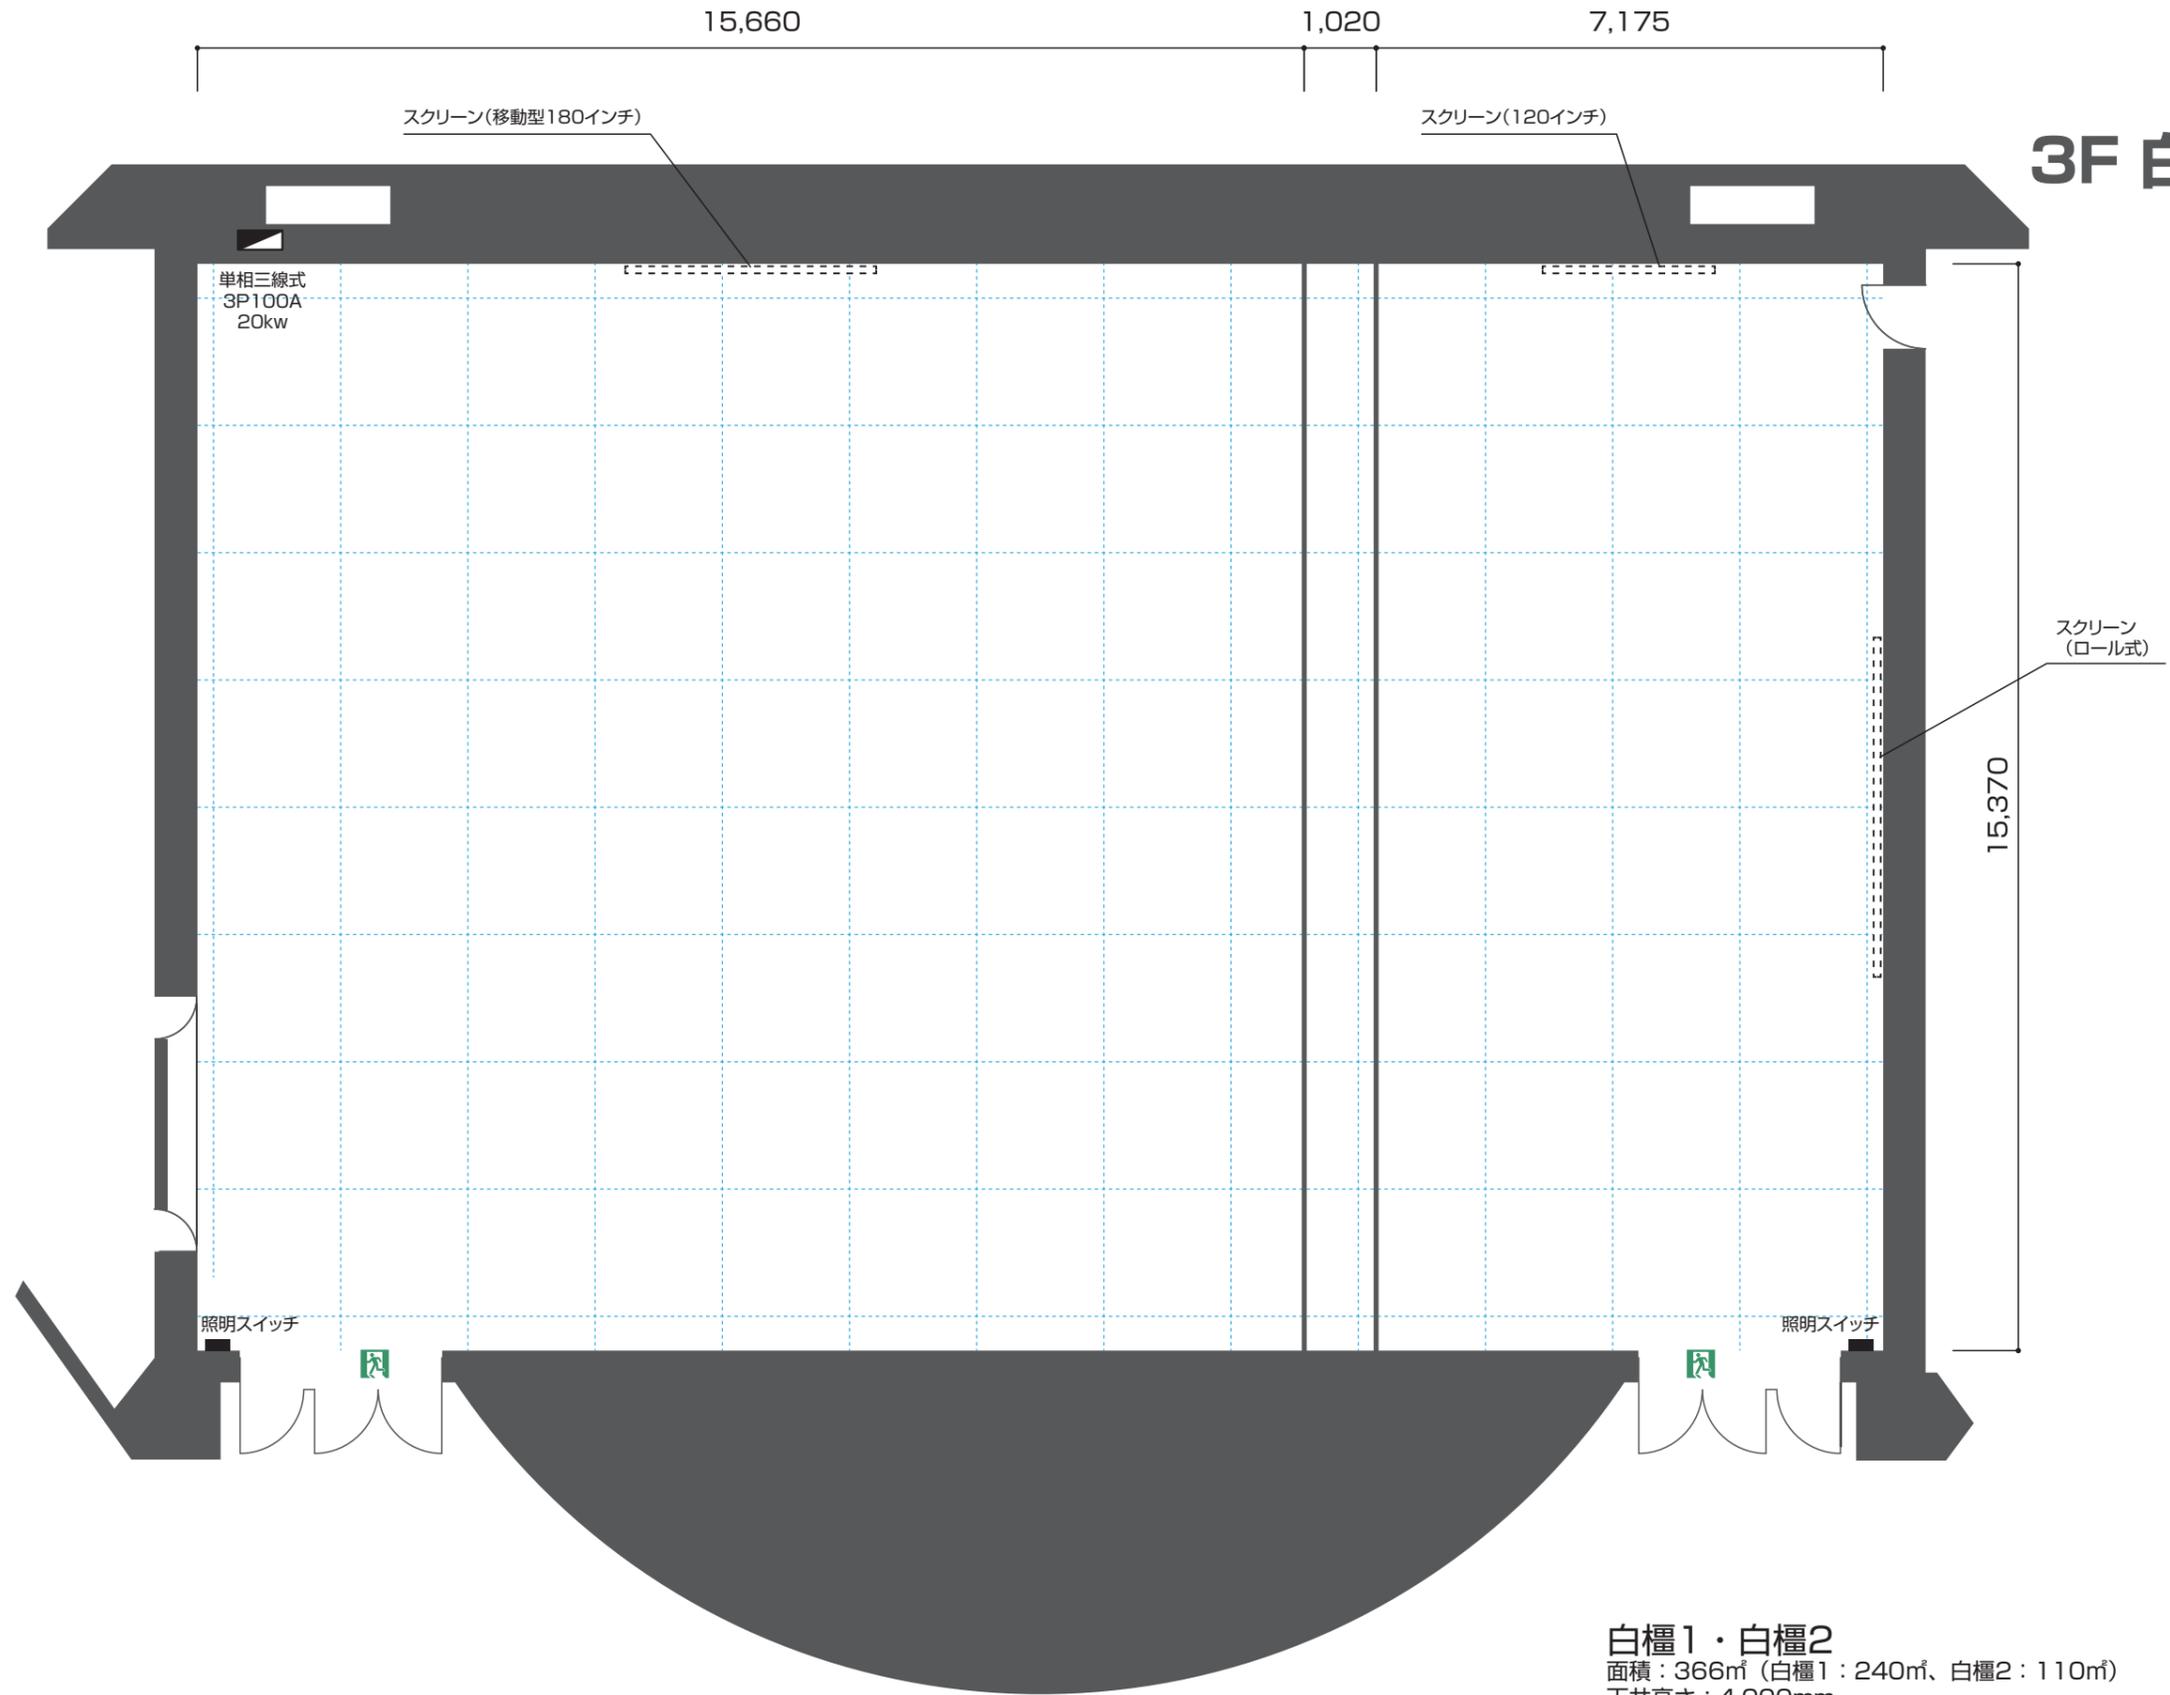

白櫃1・白櫃2

面積：366㎡ (白櫃1：240㎡、白櫃2：110㎡)

天井高さ：4,000mm

扉有効幅：1,390mm

扉有効高さ：2,000mm


スクリーンサイズ：(白櫃1) W3,350mm×H2,640mm (移動型180インチ)

スクリーンサイズ：(白櫃2) W2,400mm×H1,800mm (120インチ)

スクリーンサイズ：(白櫃2、ロール式) W4,800mm×H1,800mm

3F 白櫃 1
 スクール形式
 126席
 (標準レイアウト)

椅子：126脚
 テーブル：42台

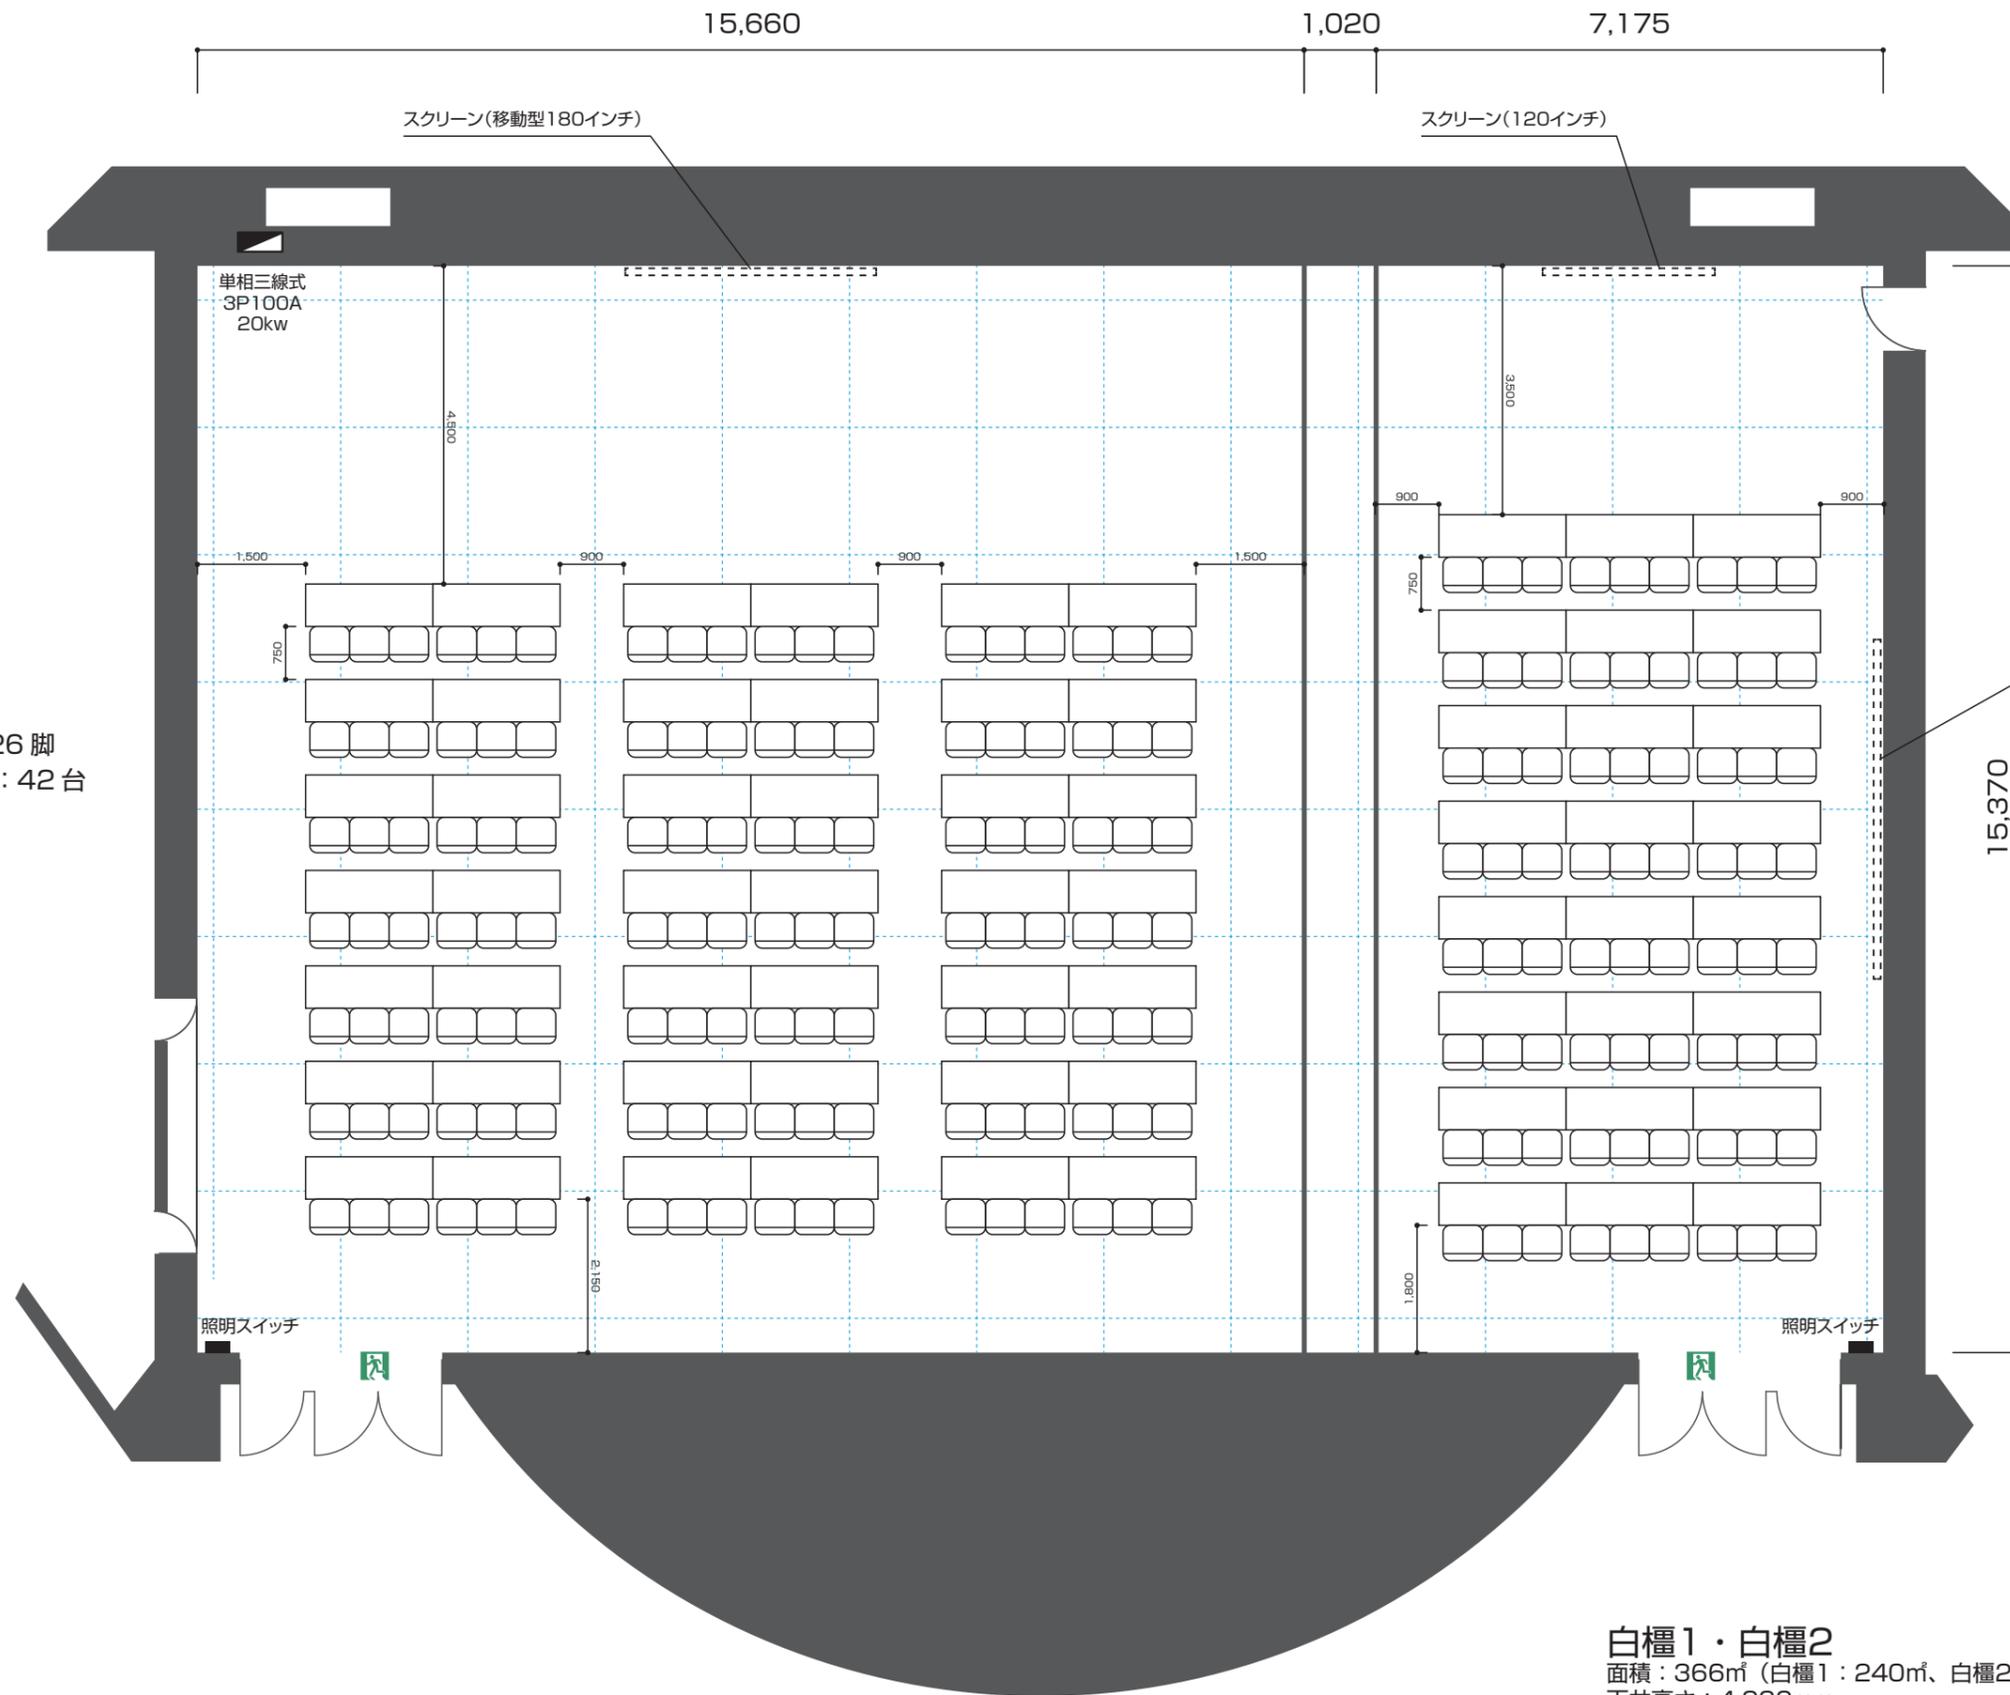

3F 白櫃 2
 スクール形式
 72席
 (標準レイアウト)

椅子：72脚
 テーブル：24台

白櫃1・白櫃2

面積：366㎡ (白櫃1：240㎡、白櫃2：110㎡)

天井高さ：4,000mm

扉有効幅：1,390mm

扉有効高さ：2,000mm

スクリーンサイズ：(白櫃1) W3,350mm×H2,640mm (移動型180インチ)

スクリーンサイズ：(白櫃2) W2,400mm×H1,800mm (120インチ)


スクリーンサイズ：(白櫃2、ロール式) W4,800mm×H1,800mm

3F 白櫃 1
シアター形式
220 席
(参考レイアウト)

3F 白櫃 2
シアター形式
110 席
(参考レイアウト)

椅子：220 脚

椅子：110 脚

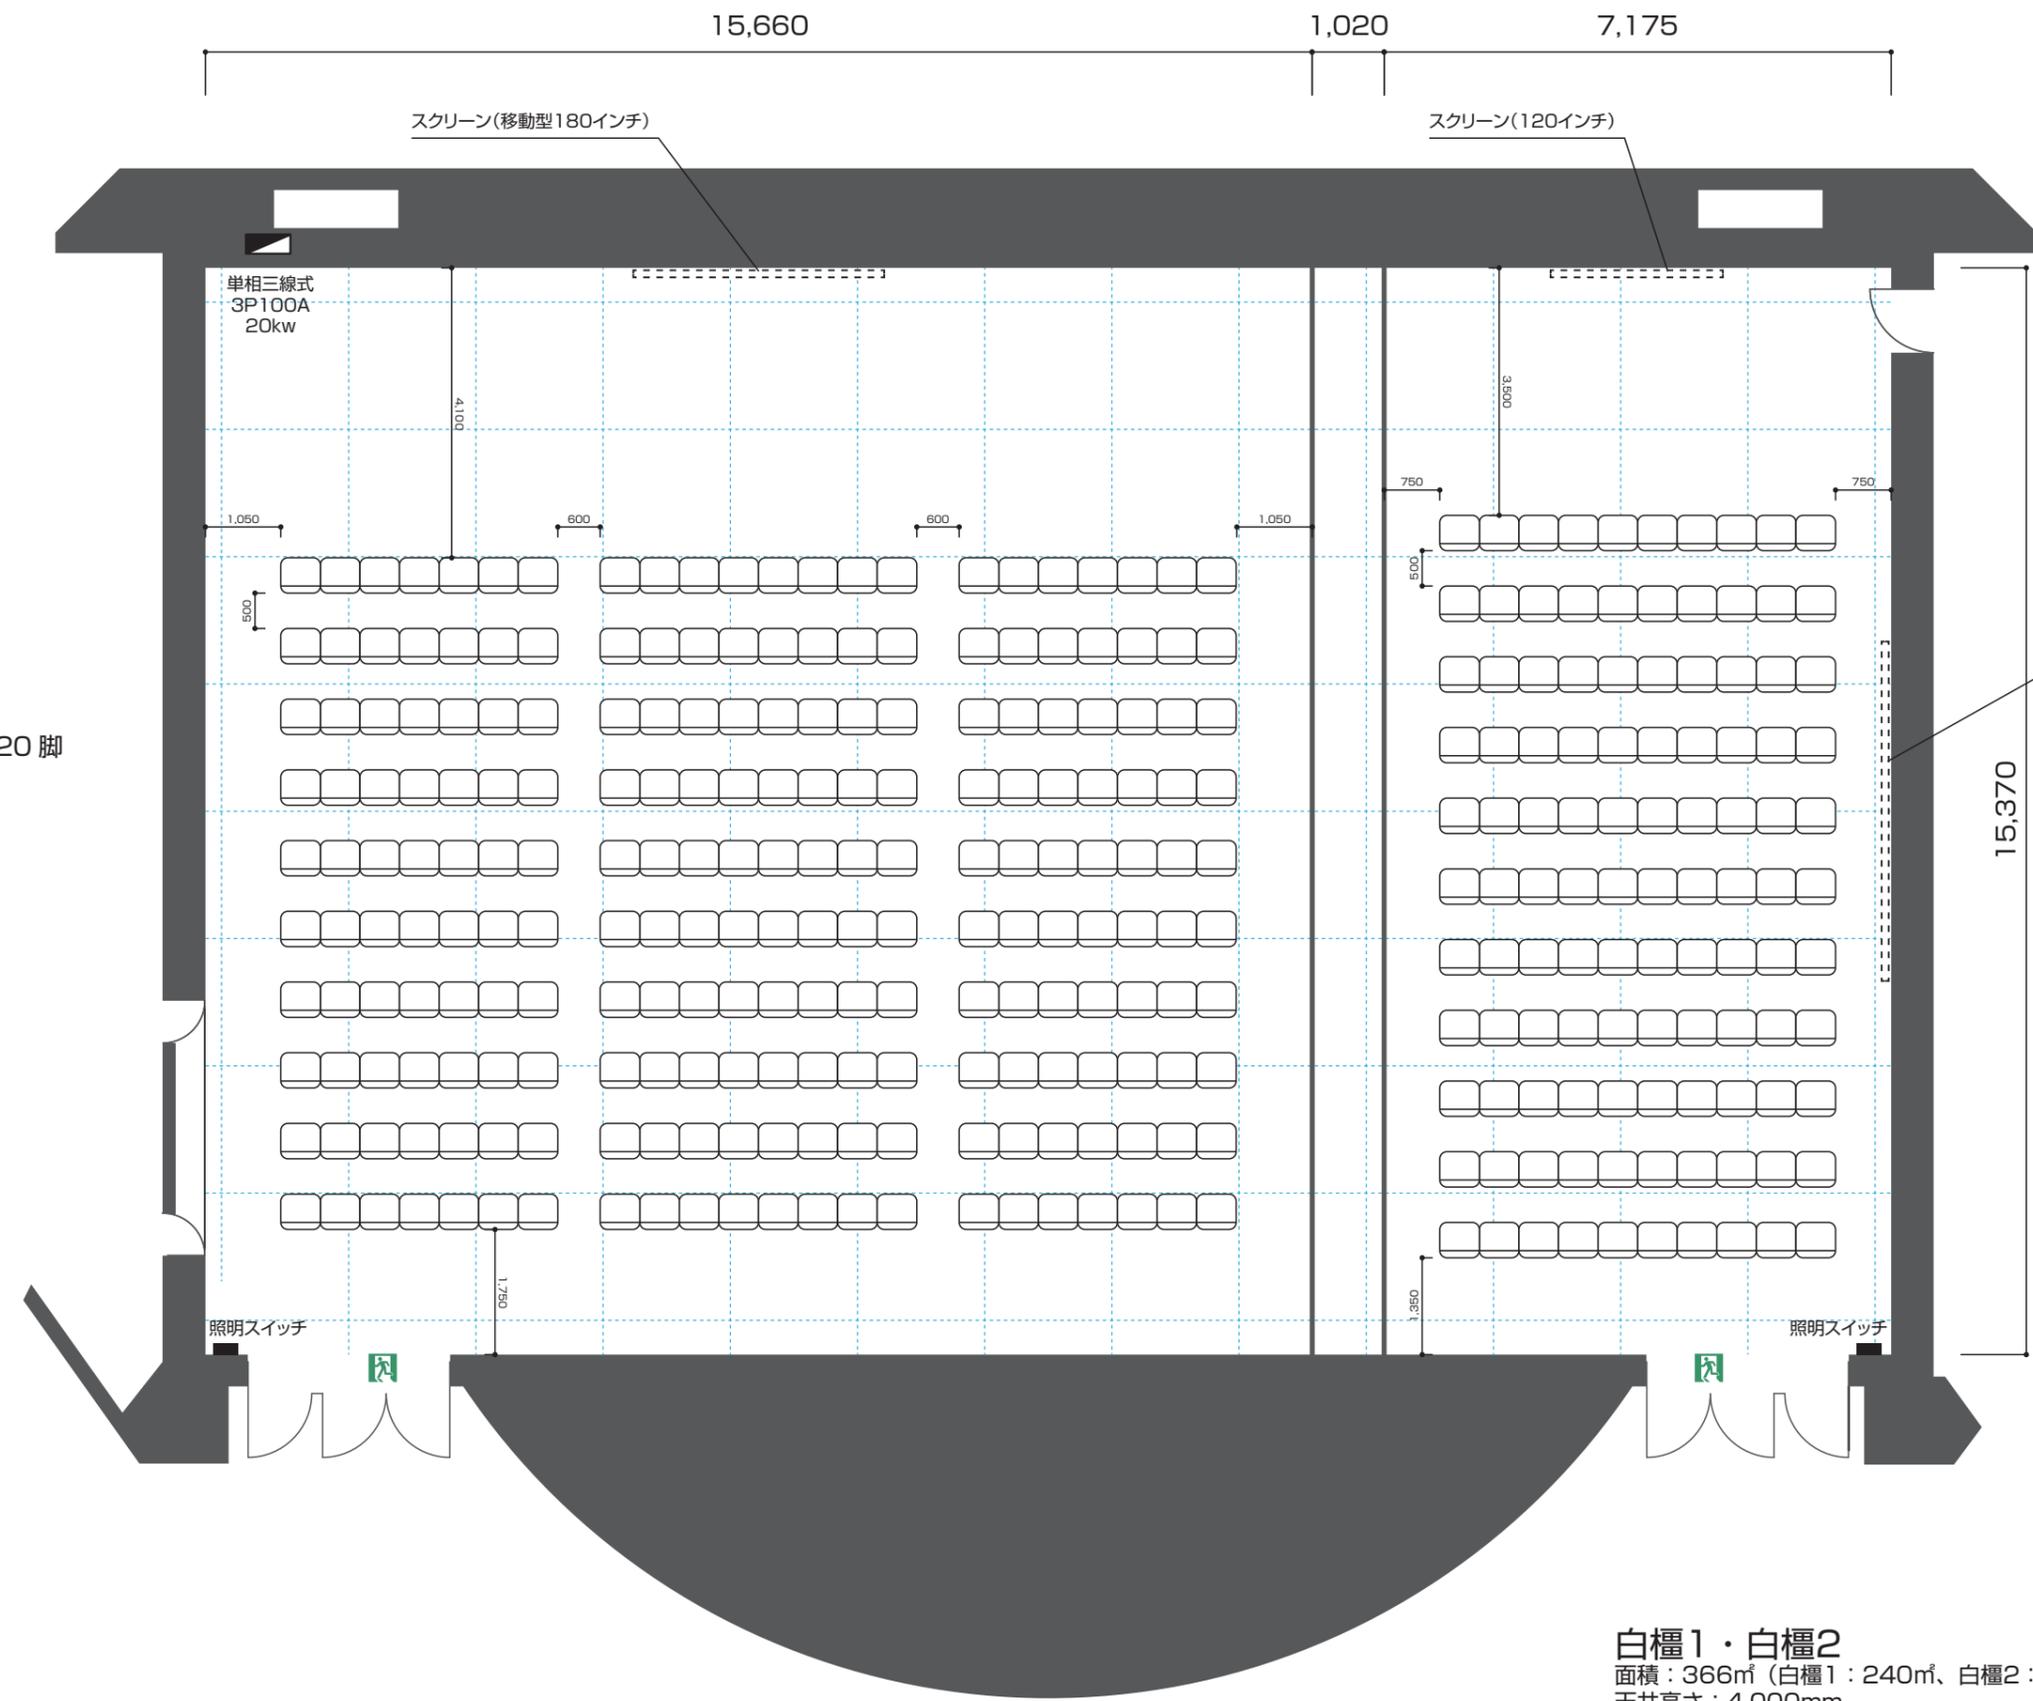


白櫃 1・白櫃 2
 面積：366㎡ (白櫃 1：240㎡、白櫃 2：110㎡)
 天井高さ：4,000mm
 扉有効幅：1,390mm
 扉有効高さ：2,000mm
 スクリーンサイズ：(白櫃 1) W3,350mm×H2,640mm (移動型180インチ)
 スクリーンサイズ：(白櫃 2) W2,400mm×H1,800mm (120インチ)
 スクリーンサイズ：(白櫃 2、ロール式) W4,800mm×H1,800mm

3F 白櫃 1

口の字形式
60席
(参考レイアウト)

椅子：60脚
テーブル：20台

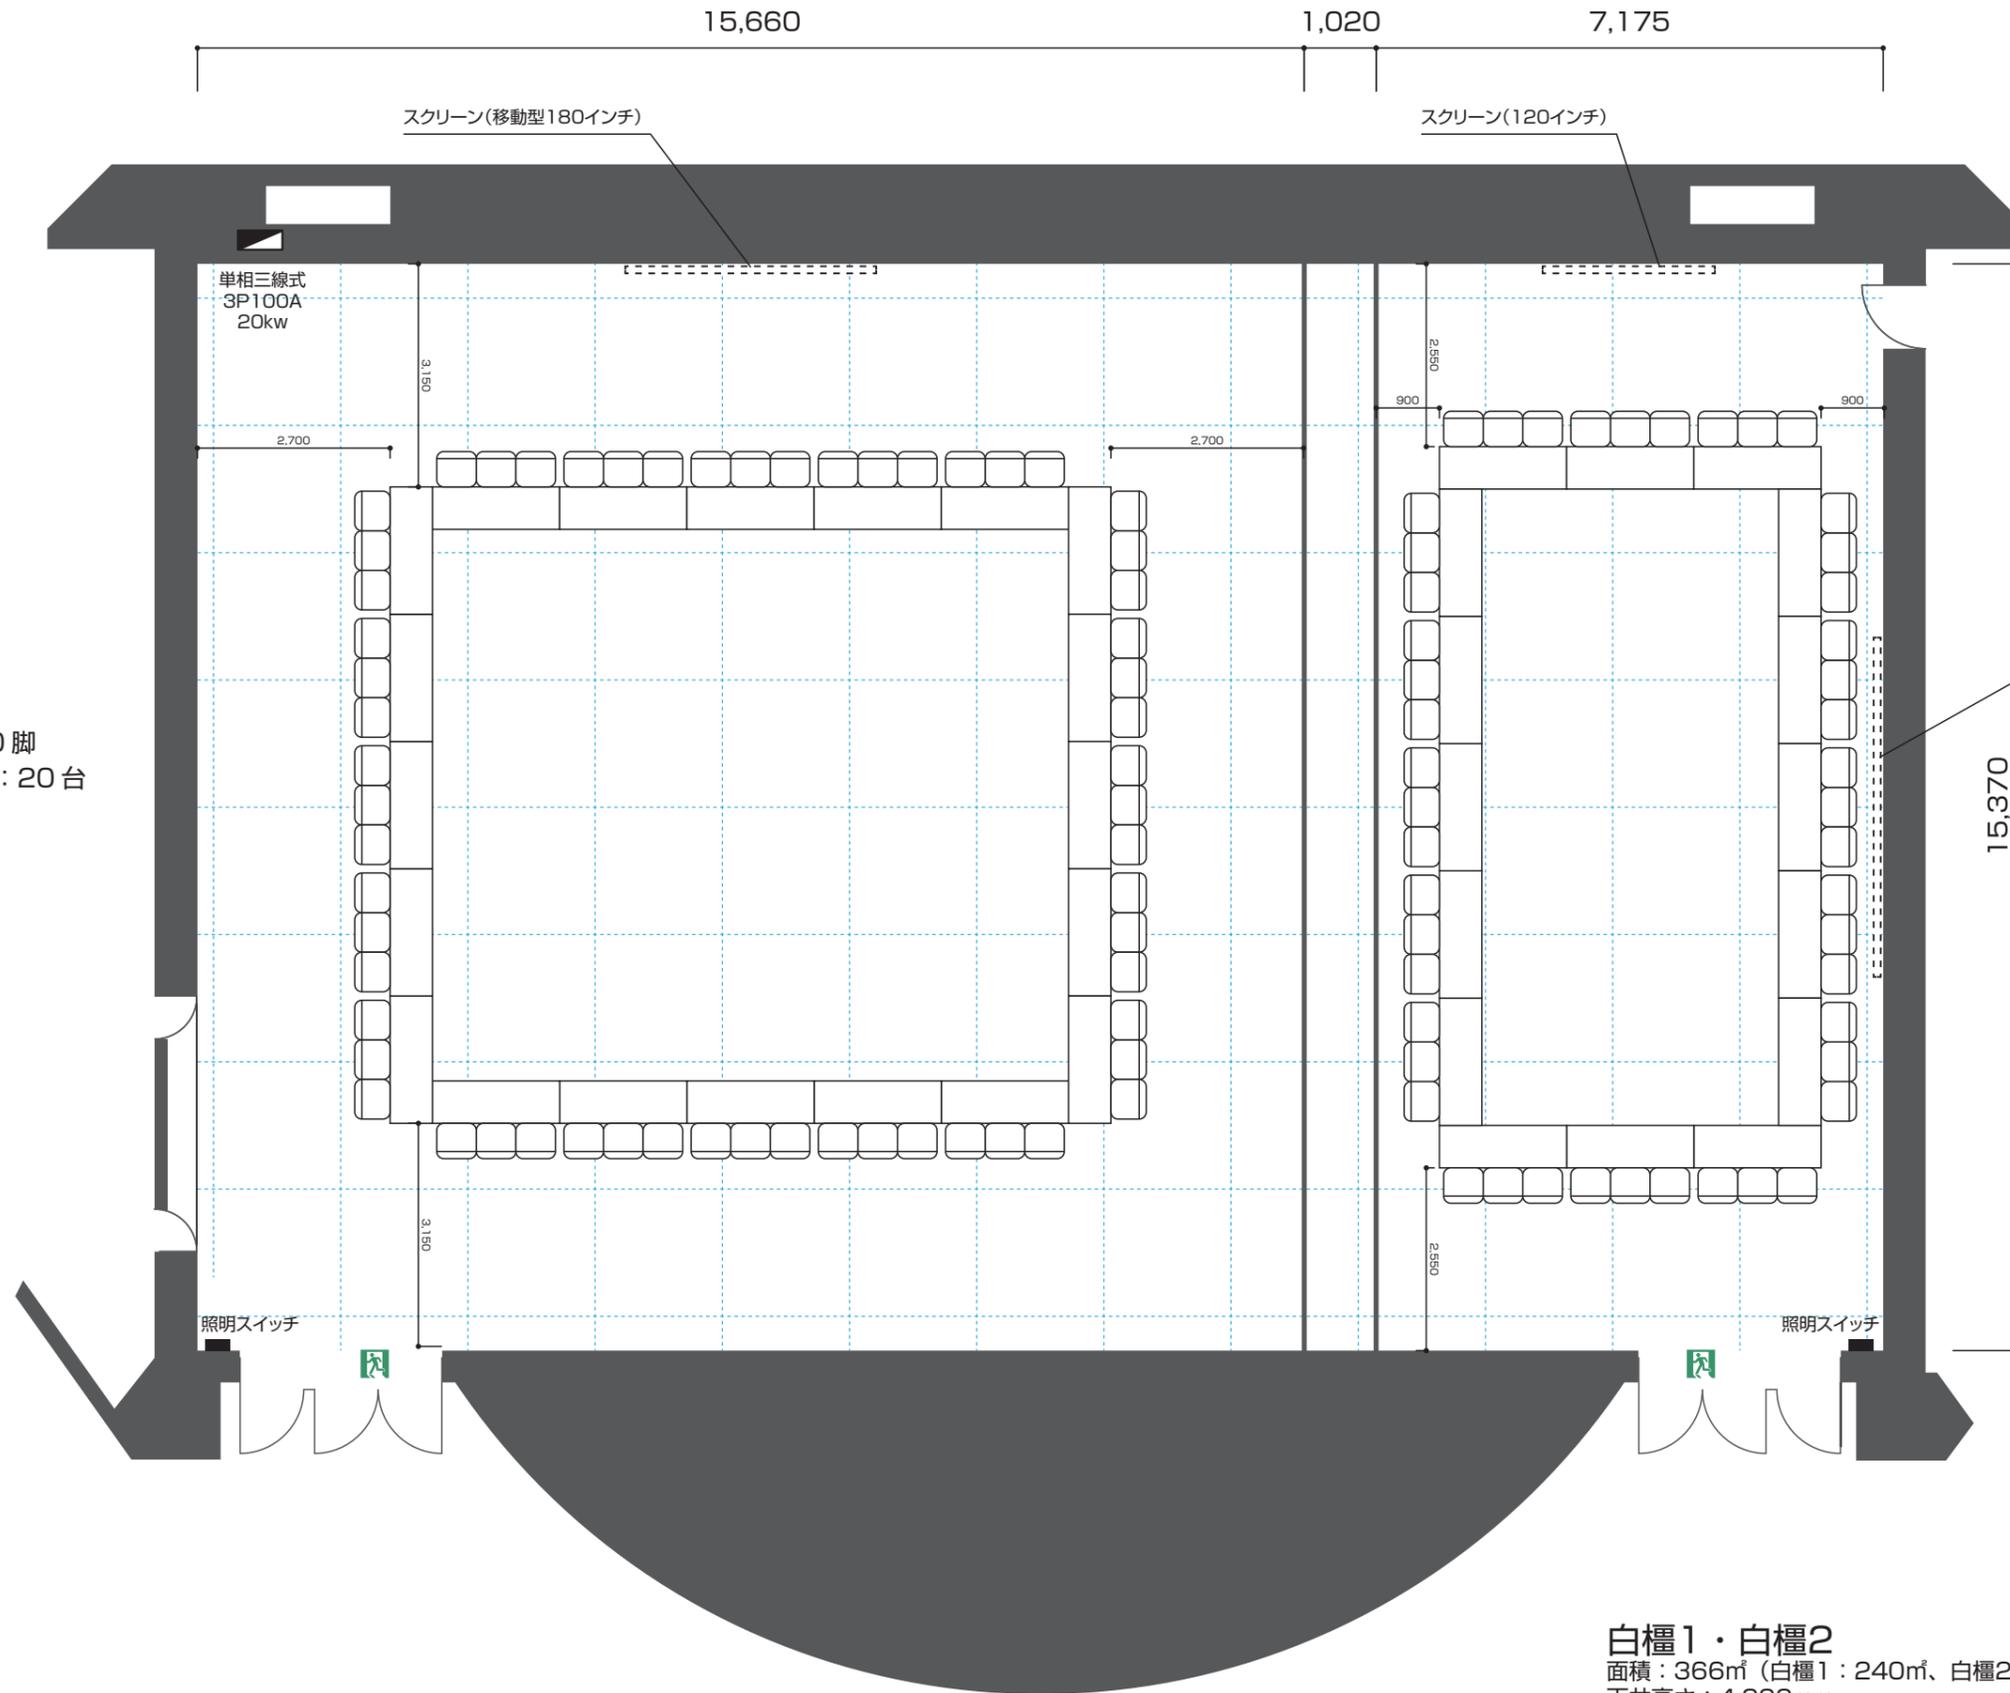

3F 白櫃 2

口の字形式
48席
(参考レイアウト)

椅子：48脚
テーブル：16台

白櫃1・白櫃2

面積：366㎡ (白櫃1：240㎡、白櫃2：110㎡)

天井高さ：4,000mm

扉有効幅：1,390mm

扉有効高さ：2,000mm

スクリーンサイズ：(白櫃1) W3,350mm×H2,640mm (移動型180インチ)

スクリーンサイズ：(白櫃2) W2,400mm×H1,800mm (120インチ)

スクリーンサイズ：(白櫃2、ロール式) W4,800mm×H1,800mm