


会議棟

1F 小会議室 1・2・3

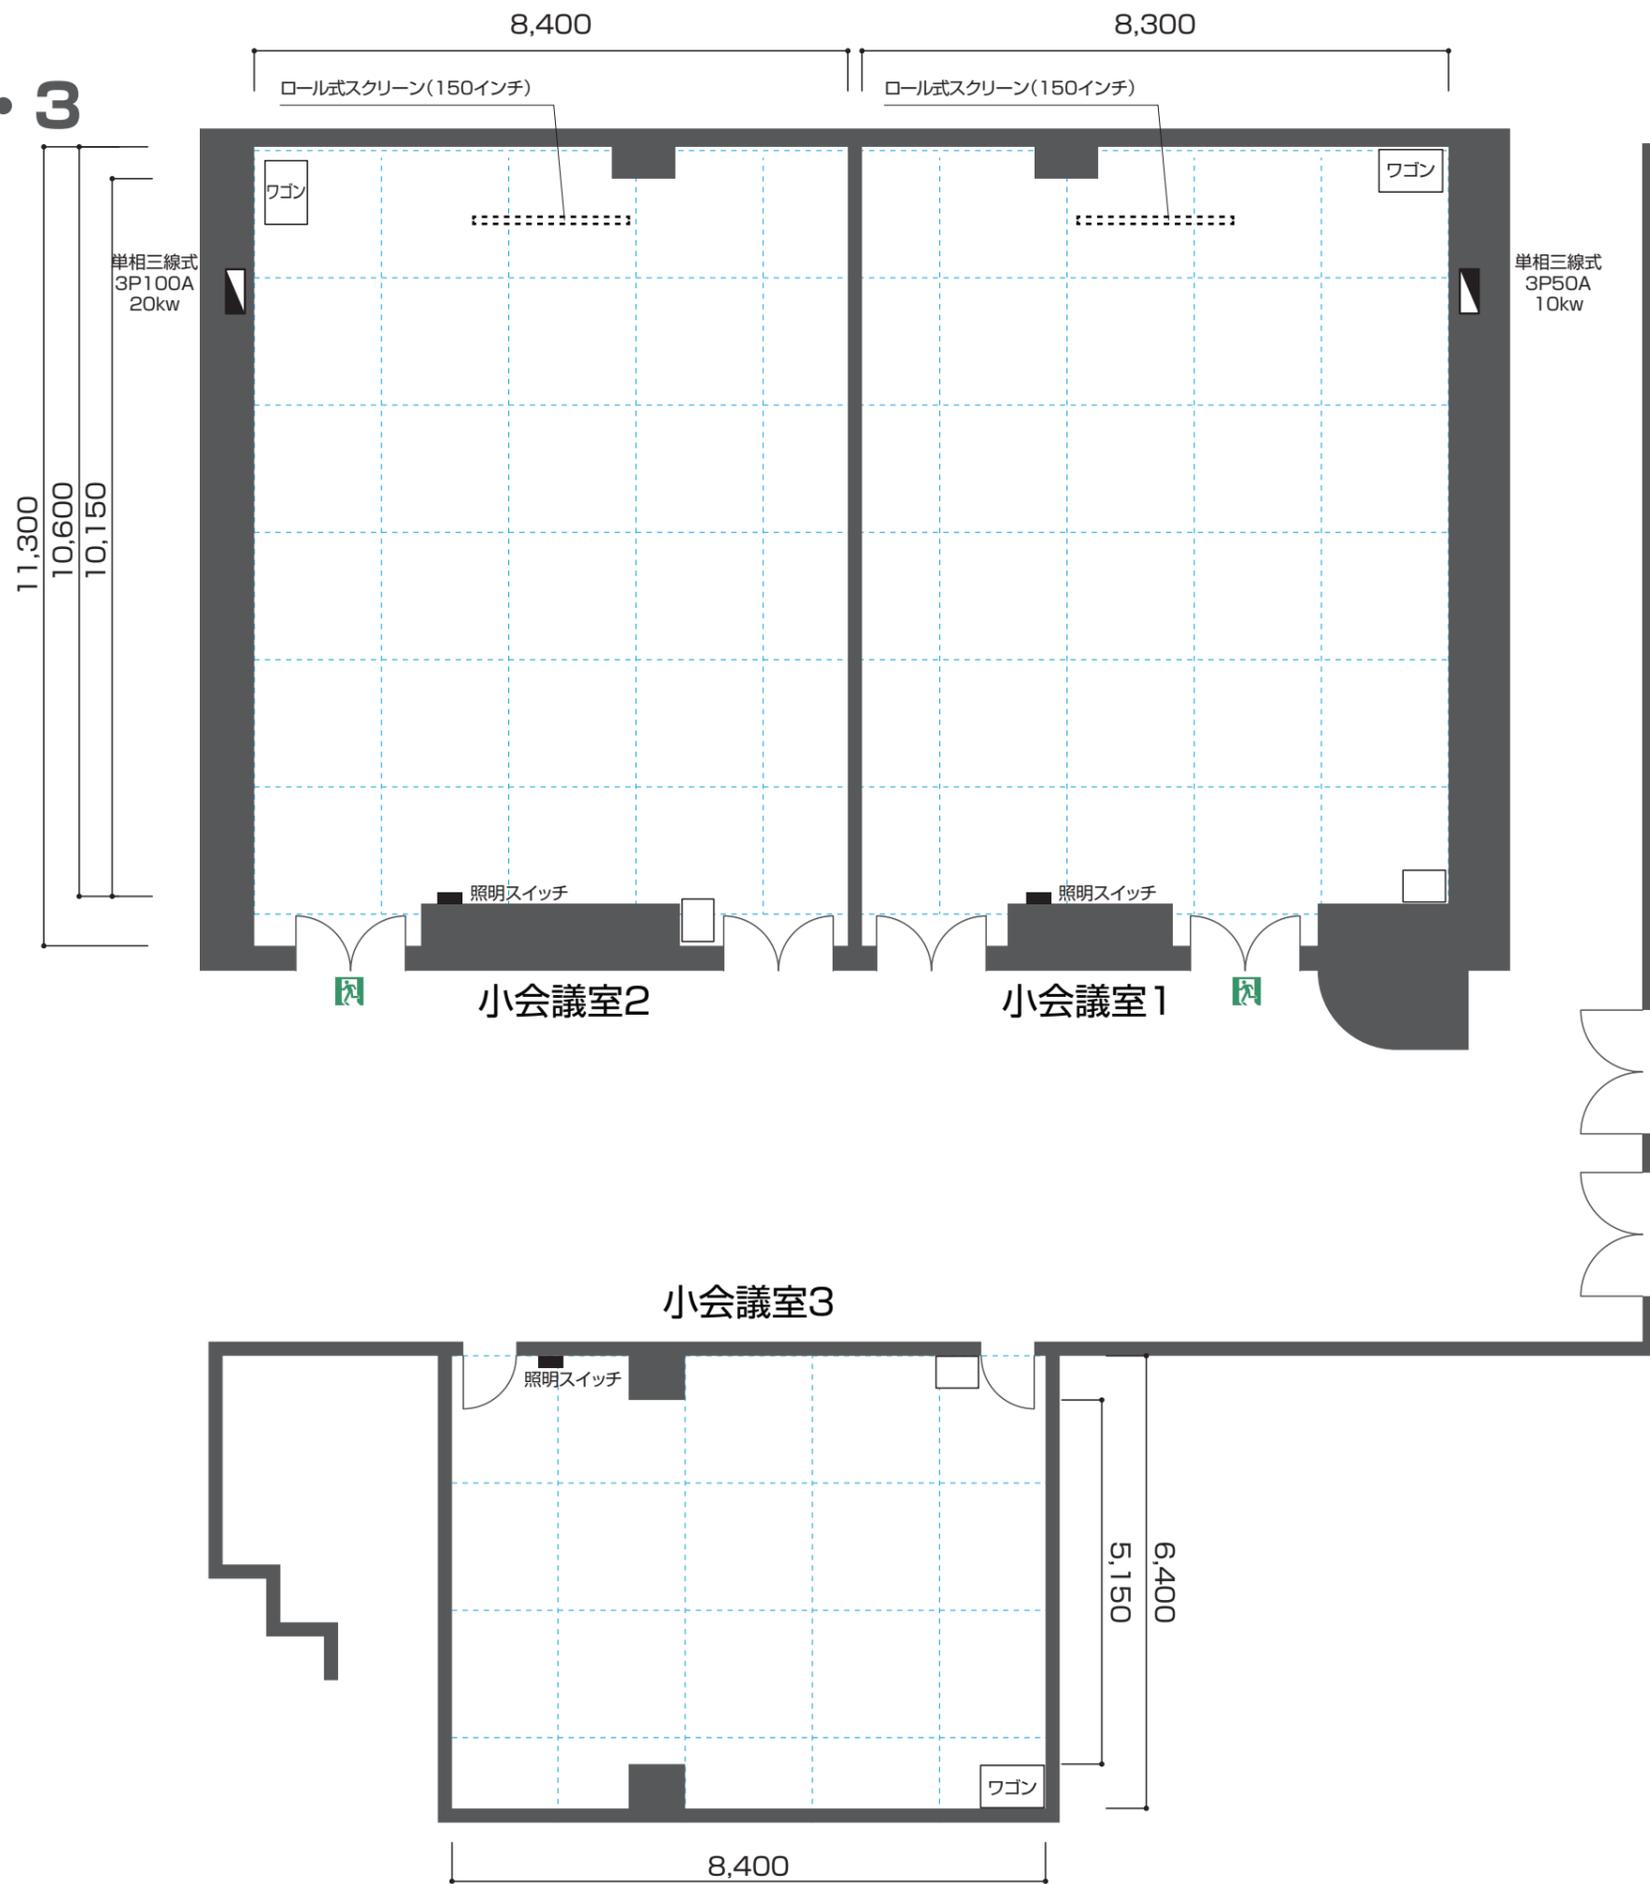

小会議室1
 面積：91㎡
 天井高さ：2,900mm
 扉有効幅：1,460mm
 扉有効高さ：2,000mm
 スクリーンサイズ：W3,000mm×2,200mm(150インチ)

小会議室2
 面積：93㎡
 天井高さ：2,900mm
 扉有効幅：1,460mm
 扉有効高さ：2,000mm
 スクリーンサイズ：W3,000mm×2,200mm(150インチ)


小会議室3
 面積：53㎡
 天井高さ：2,500mm
 扉有効幅：770mm
 扉有効高さ：2,000mm

1F 小会議室 1・2・3

小会議室 2
 スクール形式
 54 席
 (標準レイアウト)

椅子：54 脚
 テーブル：18 台

11,300
 10,600
 10,150

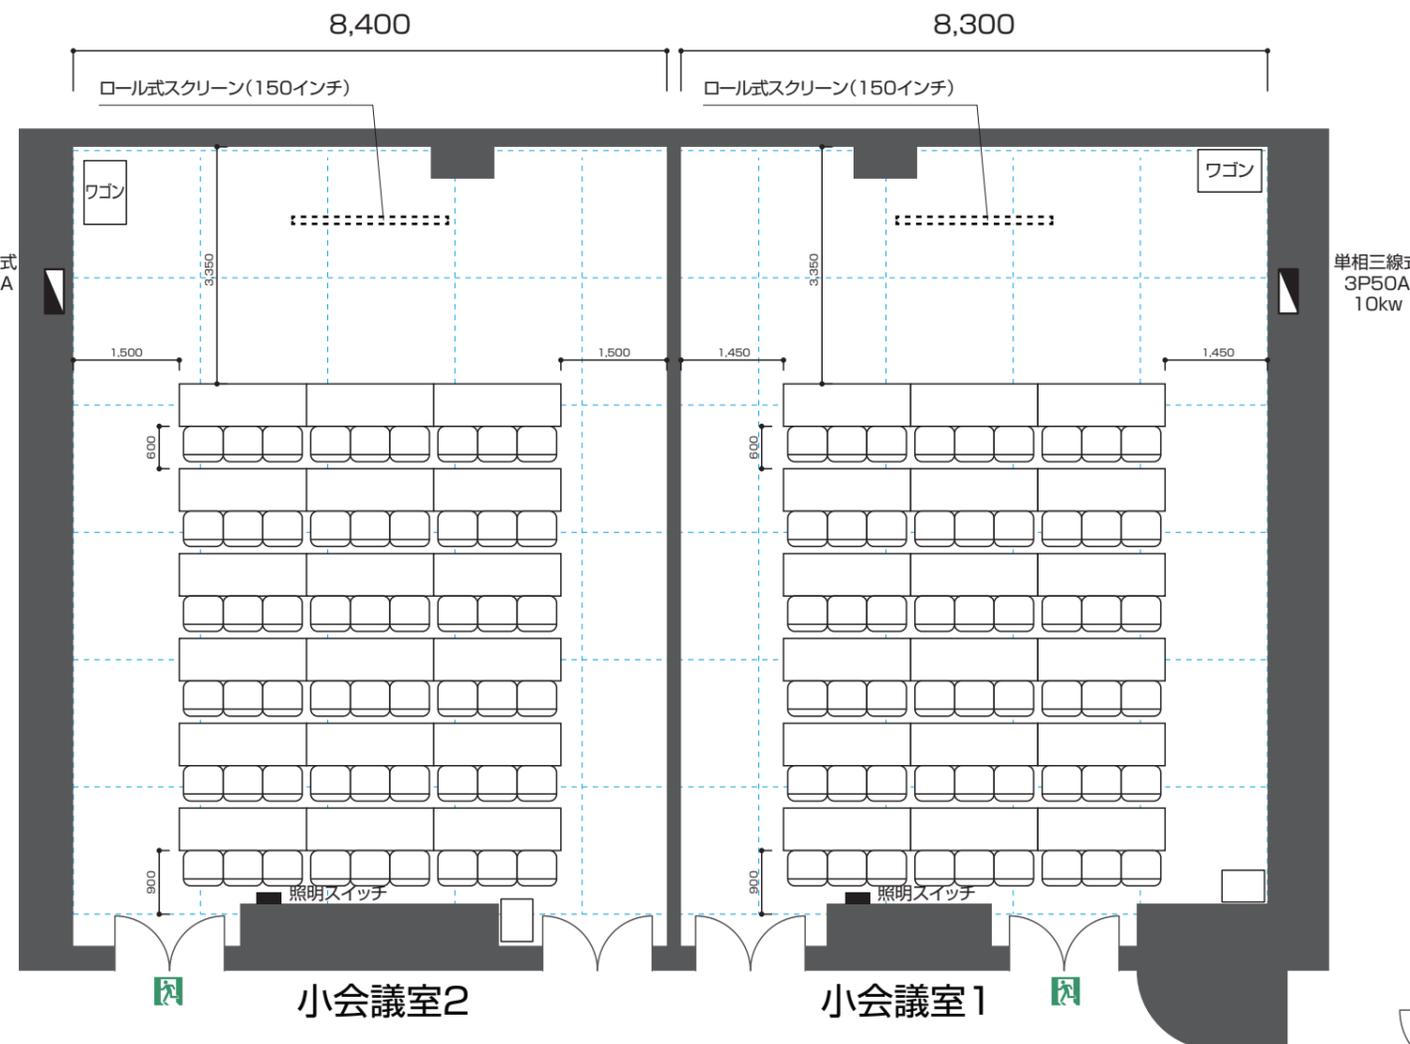

小会議室 1
 スクール形式
 54 席
 (標準レイアウト)


椅子：54 脚
 テーブル：18 台

小会議室 1
 面積：91㎡
 天井高さ：2,900mm
 扉有効幅：1,460mm
 扉有効高さ：2,000mm
 スクリーンサイズ：W3,000mm×2,200mm(150インチ)

小会議室 3

小会議室 3
 口の字形式
 30 席
 (標準レイアウト)

椅子：30 脚
 テーブル：10 台

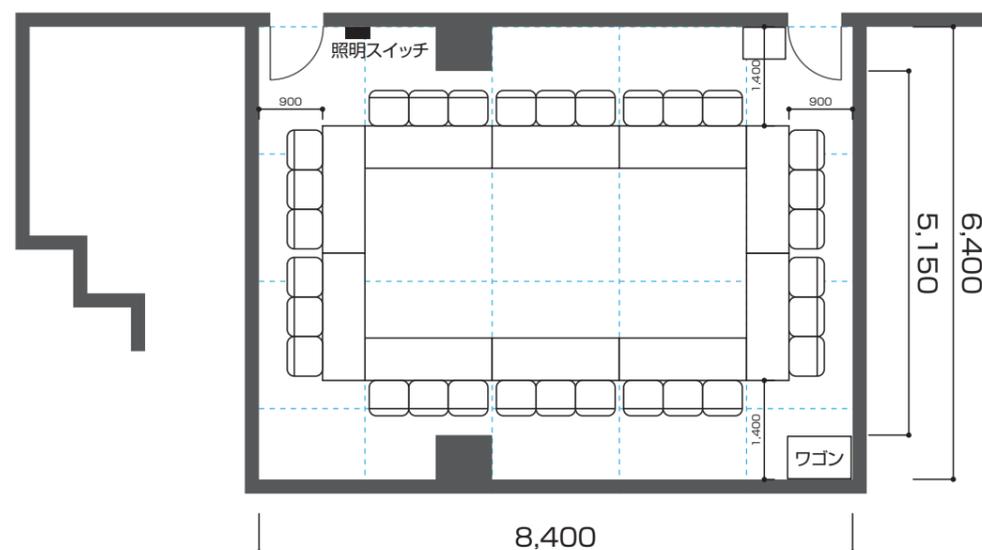

小会議室 2
 面積：93㎡
 天井高さ：2,900mm
 扉有効幅：1,460mm
 扉有効高さ：2,000mm
 スクリーンサイズ：W3,000mm×2,200mm(150インチ)


小会議室 3
 面積：53㎡
 天井高さ：2,500mm
 扉有効幅：770mm
 扉有効高さ：2,000mm

1F 小会議室 1・2・3

小会議室 2
シアター形式
96 席
(参考レイアウト)

椅子：96 脚

11,300
10,600
10,150

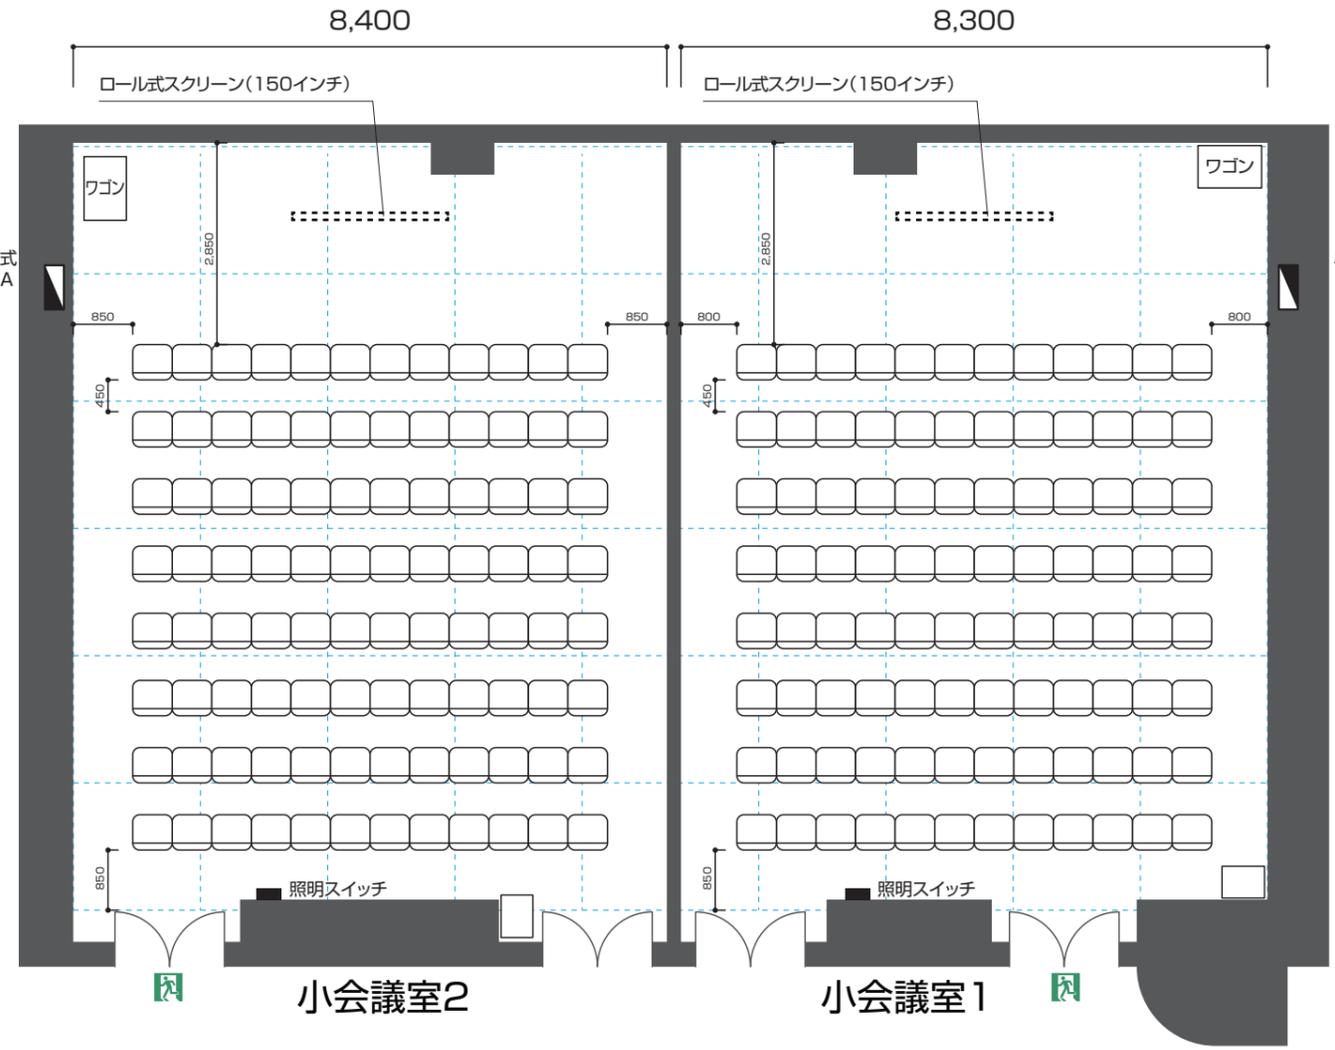

小会議室 1
シアター形式
96 席
(参考レイアウト)


椅子：96 脚

小会議室 1
面積：91㎡
天井高さ：2,900mm
扉有効幅：1,460mm
扉有効高さ：2,000mm
スクリーンサイズ：W3,000mm×2,200mm(150インチ)

小会議室 3

小会議室 3
シアター形式
42 席
(参考レイアウト)

椅子：42 脚

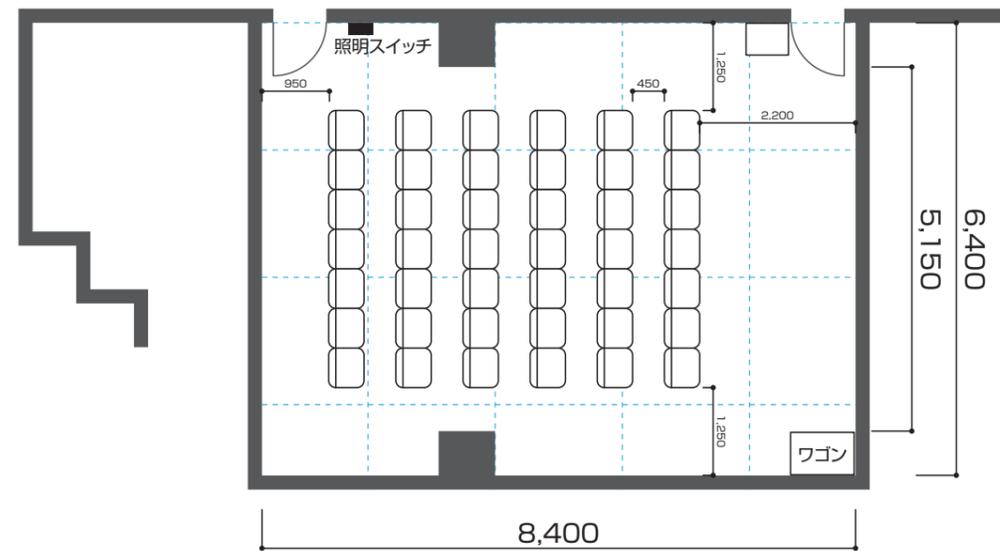

小会議室 2
面積：93㎡
天井高さ：2,900mm
扉有効幅：1,460mm
扉有効高さ：2,000mm
スクリーンサイズ：W3,000mm×2,200mm(150インチ)

小会議室 3
面積：53㎡
天井高さ：2,500mm
扉有効幅：770mm
扉有効高さ：2,000mm


1F 小会議室 1・2・3

小会議室 2
 口の字形式
 42 席
 (参考レイアウト)

椅子：42 脚
 テーブル：14 台

11,300
 10,600
 10,150

単相三線式
 3P100A
 20kw

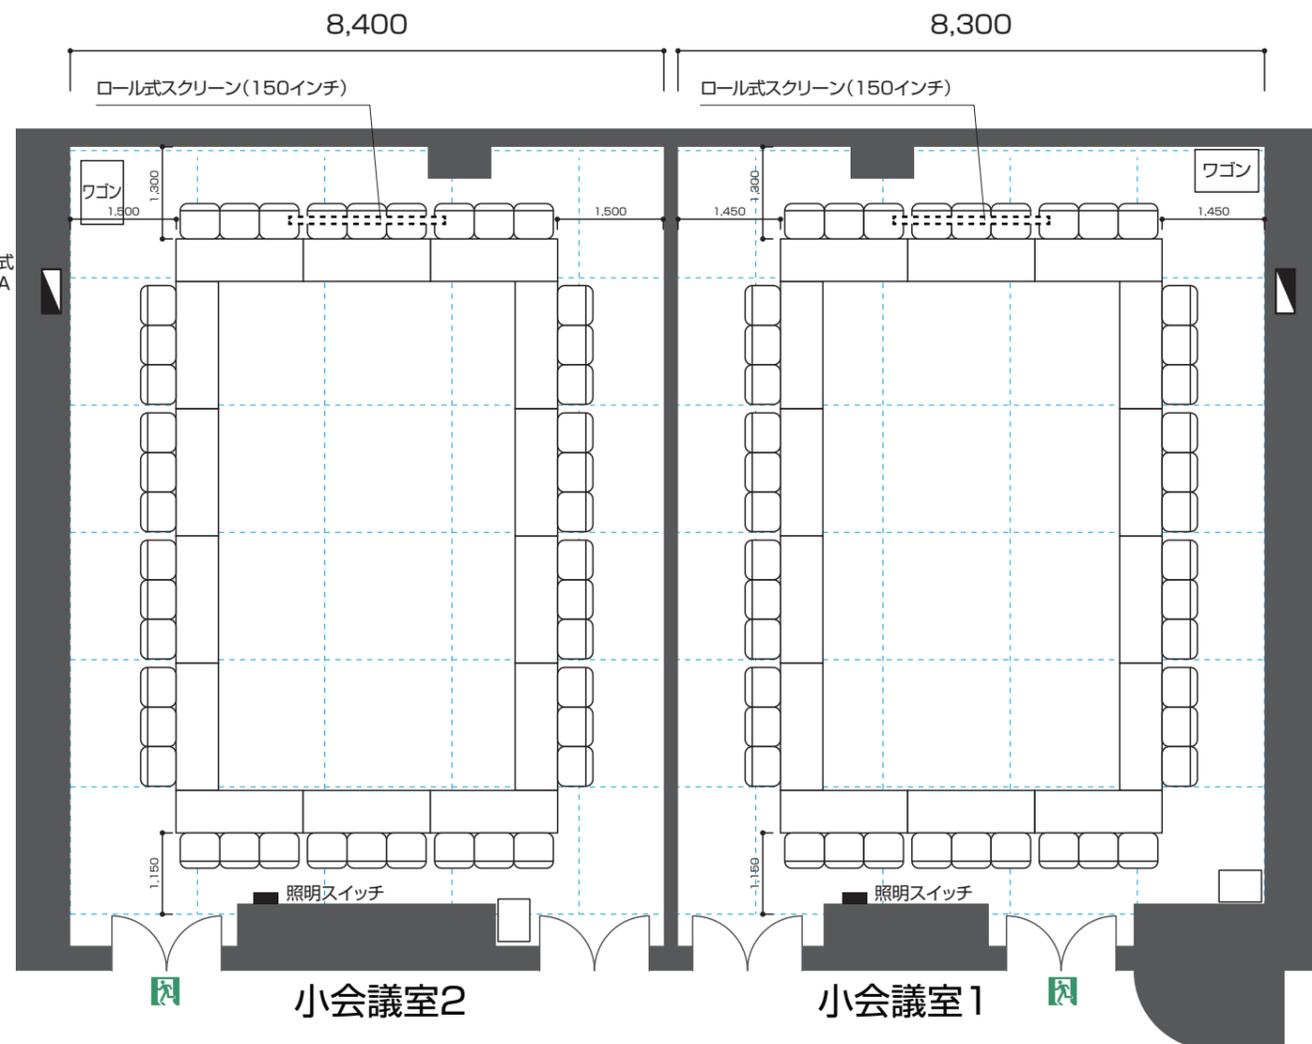

小会議室2

小会議室1


小会議室 1
 口の字形式
 42 席
 (参考レイアウト)

椅子：42 脚
 テーブル：14 台

小会議室 1

面積：91㎡
 天井高さ：2,900mm
 扉有効幅：1,460mm
 扉有効高さ：2,000mm
 スクリーンサイズ：W3,000mm×2,200mm(150インチ)

小会議室3

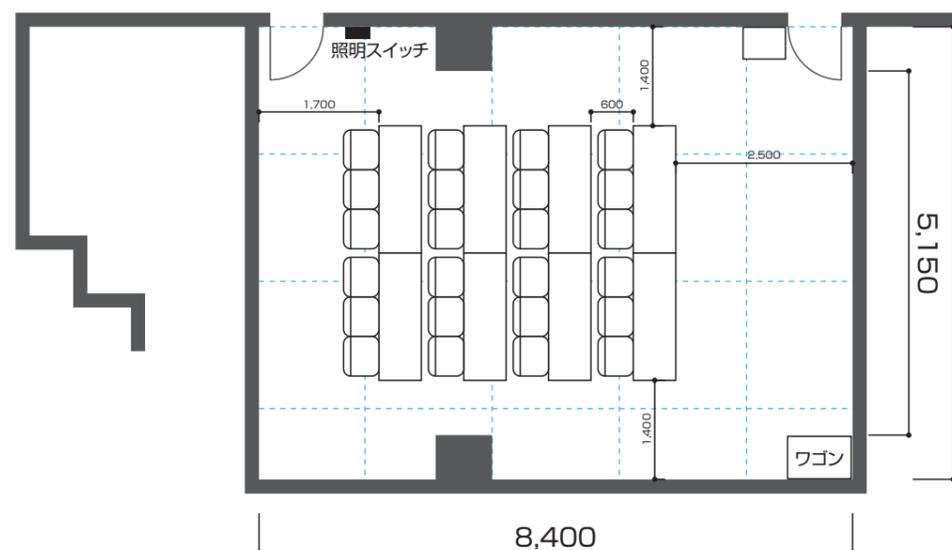

小会議室 3
 スクール形式
 24 席
 (参考レイアウト)

椅子：24 脚
 テーブル：8 台

小会議室 2

面積：93㎡
 天井高さ：2,900mm
 扉有効幅：1,460mm
 扉有効高さ：2,000mm
 スクリーンサイズ：W3,000mm×2,200mm(150インチ)

小会議室 3

面積：53㎡
 天井高さ：2,500mm
 扉有効幅：770mm
 扉有効高さ：2,000mm