


会議棟

1F 控室 A・B・C・D・舞台事務室

(標準レイアウト)

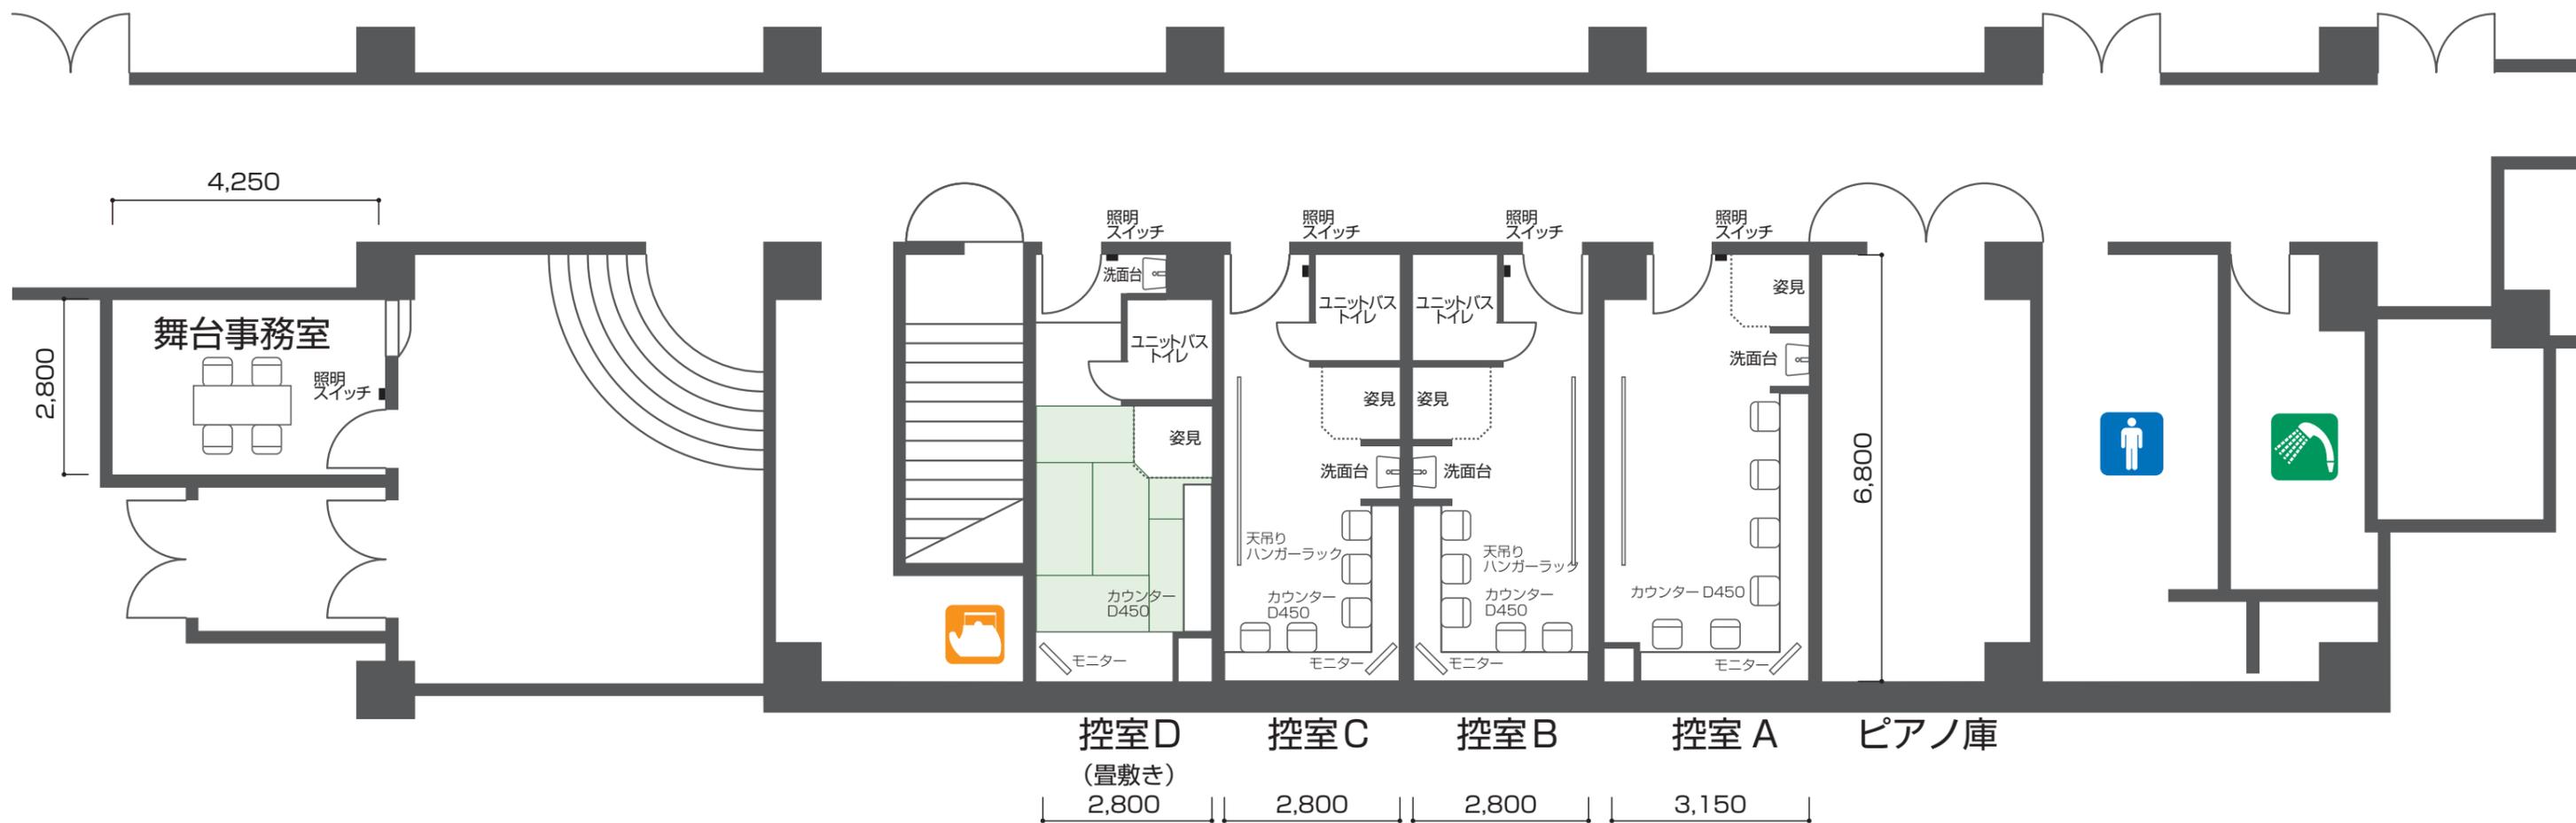

控室A・B・C・D
面積：18㎡
天井高さ：2,600mm

舞台事務室
面積：12㎡