


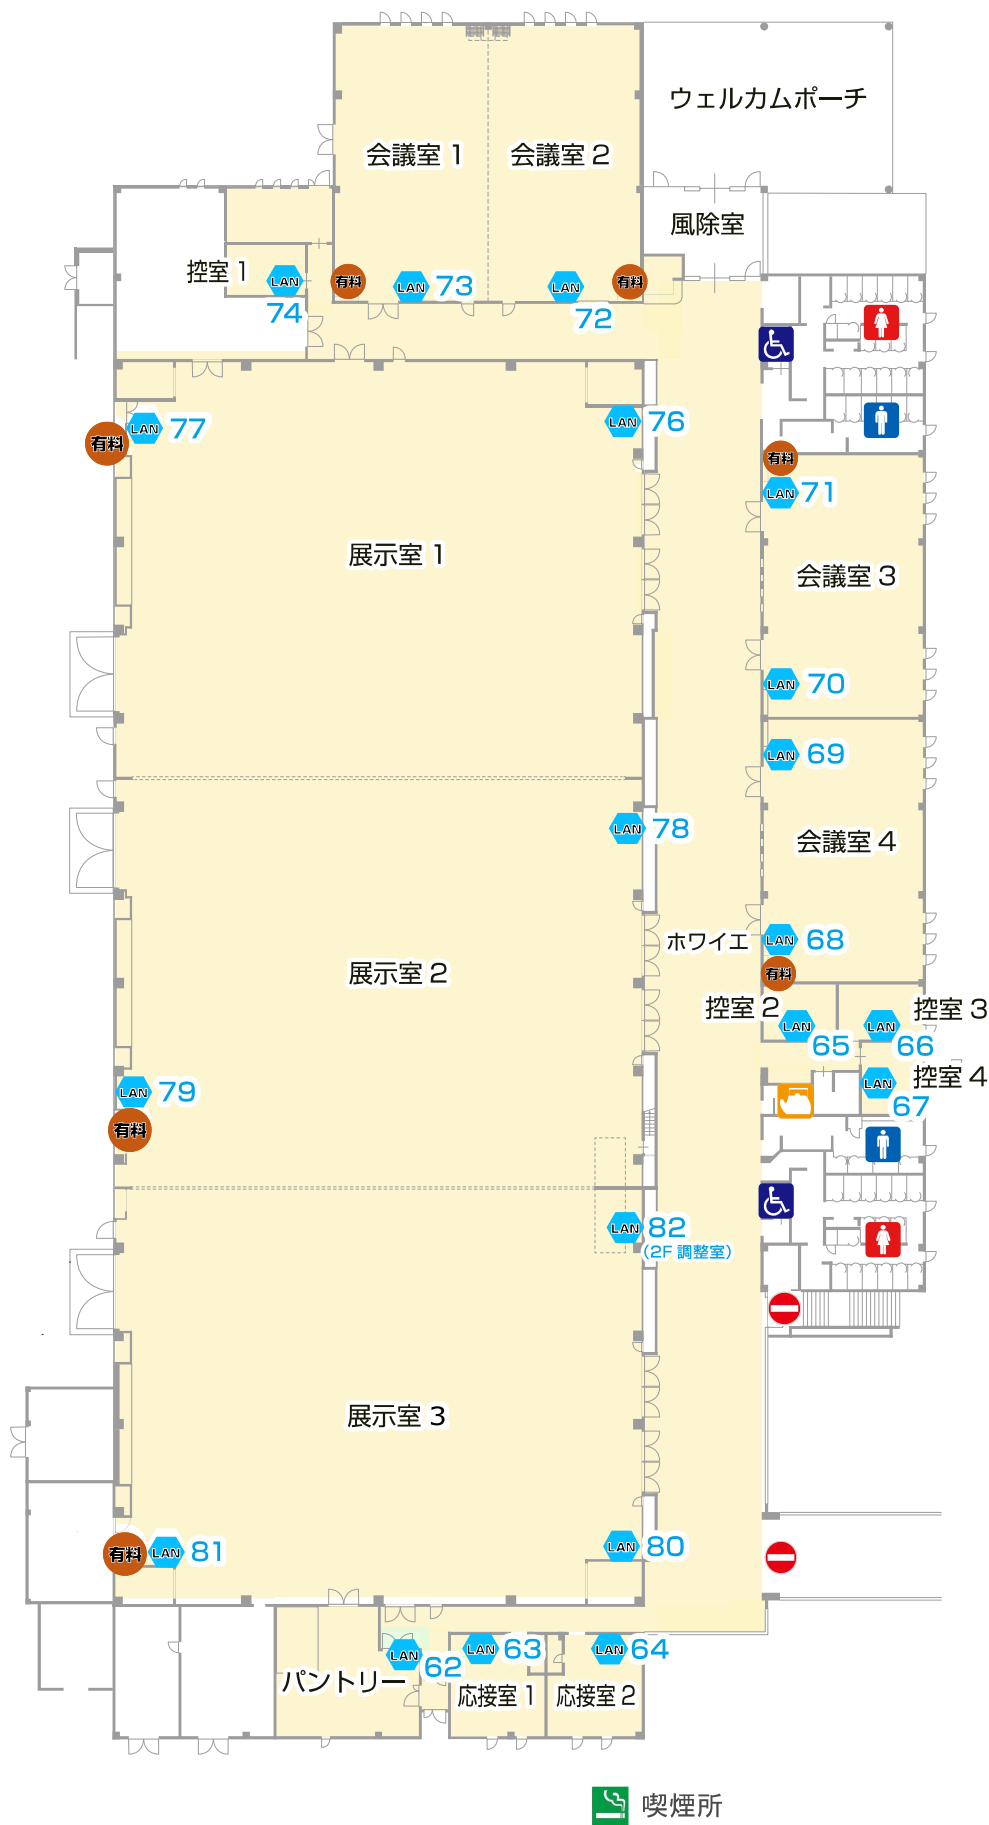

展示棟

展示室1-A_室内 (廊下側)	76
展示室1-B_室内 (搬入口側)	77
展示室2_室内 (廊下側)	78
展示室2_室内 (搬入口側)	79
展示室3-A_室内 (廊下側)	80
展示室3-B_室内 (搬入口側)	81
会議室1_室内	73
会議室2_室内	72
会議室3-A_室内	71
会議室3-B_室内	70
会議室4-A_室内	69
会議室4-B_室内	68
控室1	74
控室2	65
控室3	66
控室4	67
応接室1	63
応接室2	64
パントリー	62
調整室_室内	82
展示室1	有料
展示室2	有料
展示室3	有料
会議室1	有料
会議室2	有料
会議室3(3A)	有料
会議室4(4B)	有料

MDF①	*会議棟内	有料
MDF②	*会議棟内	有料

館内LANポート

有料インターネット回線 LANポート

Wi-Fi接続可能エリア